DZIENNIK URZĘDOWY
WOJEWÓDZTWA LUBUSKIEGO

Gorzów Wielkopolski, dnia 28 sierpnia 2026 r.

Poz. 1916

Podpisany przez:
Justyna Pałczyńska-Strelau; LUW
Data: 28.08.2026 13:33:30

UCHWAŁA NR XXI/170/2026
RADY MIEJSKIEJ W OŚNIE LUBUSKIM

z dnia 26 sierpnia 2026 r.

w sprawie miejscowego planu zagospodarowania przestrzennego dla lokalizacji urządzeń wytwarzających energię z odnawialnych źródeł energii, w tym elektrowni wiatrowych, w rejonie miejscowości Lubień w gminie Ośno Lubuskie

Na podstawie art. 18 ust. 2 pkt 5 ustawy z dnia 8 marca 1990 r. o samorządzie gminnym (Dz. U. z 2026 r. poz. 662 ze zm.), art. 3 ustawy z dnia 20 maja 2016 r. o inwestycjach w zakresie elektrowni wiatrowych (Dz. U. z 2024 r. poz. 317) oraz art. 20 ust. 1 ustawy z dnia 27 marca 2003 r. o planowaniu i zagospodarowaniu przestrzennym (Dz. U. z 2026 r. poz. 538 ze zm.), w związku z art. 67 ust. 3 pkt 1 ustawy z dnia 7 lipca 2023 r. o zmianie ustawy o planowaniu i zagospodarowaniu przestrzennym oraz innych niektórych ustaw (Dz. U. z 2023 r. poz. 1688 ze zm.) oraz w związku z uchwałą Nr XII/99/2025 Rady Miejskiej w Ośnie Lubuskim z dnia 30 września 2025 r. w sprawie przystąpienia do sporządzenia miejscowego planu zagospodarowania przestrzennego dla lokalizacji urządzeń wytwarzających energię z odnawialnych źródeł energii, w tym elektrowni wiatrowych, w rejonie miejscowości Lubień w gminie Ośno Lubuskie, po stwierdzeniu że niniejsza uchwała nie narusza ustaleń studium uwarunkowań i kierunków zagospodarowania przestrzennego gminy Ośno Lubuskie, przyjętego w formie ujednoliconej uchwałą Nr XL/361/2024 Rady Miejskiej w Ośnie Lubuskim z dnia 27 marca 2024 r. w zakresie przewidzianym przepisami odrębnymi, uchwala się miejscowy plan zagospodarowania przestrzennego dla lokalizacji urządzeń wytwarzających energię z odnawialnych źródeł energii, w tym elektrowni wiatrowych, w rejonie miejscowości Lubień w gminie Ośno Lubuskie.

Rozdział 1.
Ustalenia wstępne

§ 1. 1. Ilekroć w uchwale jest mowa o:

1) nieprzekraczalnej linii zabudowy – należy przez to rozumieć linię, poza którą niedopuszczalne jest lokalizowanie budynków;

2) planie – należy przez to rozumieć niniejszy miejscowy plan zagospodarowania przestrzennego.

2. Integralnymi częściami uchwały są:

1) załącznik nr 1 – rysunek planu w skali 1:2000 wraz z wyrysem ze studium uwarunkowań i kierunków zagospodarowania przestrzennego gminy Ośno Lubuskie;

2) załącznik nr 2 – rozstrzygnięcie o sposobie rozpatrzenia uwag złożonych do wyłożonego do publicznego wglądu projektu planu;

3) załącznik nr 3 – rozstrzygnięcie o sposobie realizacji inwestycji z zakresu infrastruktury technicznej, które należą do zadań własnych gminy oraz o zasadach ich finansowania;

4) załącznik nr 4 – dane przestrzenne.

3. Ustala się następujące tereny elementarne:

1) tereny elektrowni wiatrowej lub elektrowni słonecznej oznaczone na rysunku planu symbolami **1PEW-PEF**, **2PEW-PEF**, **3PEW-PEF**, **4PEW-PEF**, **5PEW-PEF**, **6PEW-PEF**, **7PEW-PEF**;

2) tereny elektrowni słonecznej oznaczone na rysunku planu symbolami **1PEF**, **2PEF**, **3PEF**, **4PEF**;

3) tereny drogi lokalnej oznaczone na rysunku planu symbolami **1KDL**, **2KDL**, **3KDL**;

4) tereny drogi dojazdowej oznaczone na rysunku planu symbolami **1KDD**, **2KDD**, **3KDD**;

5) tereny komunikacji drogowej wewnętrznej oznaczone na rysunku planu symbolami **1KR**, **2KR**, **3KR**, **4KR**, **5KR**, **6KR**, **7KR**, **8KR**;

6) teren elektroenergetyki oznaczony na rysunku planu symbolem **IE**;

7) tereny rolnictwa z zakazem zabudowy oznaczone na rysunku planu symbolami **1RN**, **2RN**, **3RN**, **4RN**, **5RN, 6RN**, **7RN**, **8RN, 9RN, 10RN**, **11RN**, **12RN**, **13RN**, **14RN**, **15RN**;

8) teren produkcji w gospodarstwach rolnych, hodowlanych, ogrodniczych oznaczony na rysunku planu symbolem **RZP**;

9) tereny wód powierzchniowych śródlądowych oznaczone na rysunku planu symbolami **1WS**, **2WS**;

10) tereny lasu oznaczone na rysunku planu symbolami **1L**, **2L**, **3L**, **4L**, **5L**, **6L**,**7L**, **8L**;

11) teren ogrodów działkowych oznaczony na rysunku planu symbolem **ZD**.

4. Wyznacza się granicę na rysunku planu odległości 700m od linii rozgraniczających tereny **1PEW-PEF, 2PEW-PEF, 3PEW-PEF, 4PEW-PEF, 5PEW-PEF, 6PEW-PEF, 7PEW-PEF**, na których dopuszcza się lokalizację elektrowni wiatrowych, zgodnie z oznaczeniem na rysunku planu.

5. Na obszarze objętym planem:

1) nie określa się:

a) zasad ochrony środowiska, przyrody i krajobrazu,

b) zasad kształtowania krajobrazu,

c) wymagań wynikających z potrzeb kształtowania przestrzeni publicznych,

d) szczegółowych zasad i warunków scalania i podziału;

e) sposobu i terminu tymczasowego zagospodarowania, urządzania i użytkowania terenów;

2) nie występują:

a) dobra kultury współczesnej,

b) obszary górnicze i tereny górnicze,

c) obszary szczególnego zagrożenia powodzią,

d) obszary osuwania się mas ziemnych,

e) krajobrazy priorytetowe.

Rozdział 2.
Ustalenia ogólne

§ 2. W zakresie zasad zabudowy i zagospodarowania:

1) dopuszcza się lokalizację budynków zgodnie z nieprzekraczalnymi liniami zabudowy oznaczonymi na rysunku planu wyłącznie na:

a) terenie oznaczonym symbolem **IE**,

b) terenie oznaczonym symbolem **RZP**;

2) dopuszcza się przebudowę i rozbudowę kanałów i rowów melioracyjnych oraz ich skanalizowanie.

§ 3. W zakresie zasad ochrony dziedzictwa kulturowego i zabytków, w tym krajobrazów kulturowych:

1) ustala się granicę strefy ochrony konserwatorskiej „A” układu ruralistycznego miejscowości Lubień, wpisanego do gminnej ewidencji zabytków i nieobjętego ochroną w ramach rejestru zabytków, zgodnie z oznaczeniem na rysunku planu, dla której obowiązują ustalenia ogólne i szczegółowe planu;

2) ustala się granicę strefy ochrony konserwatorskiej „K” układu ruralistycznego miejscowości Lubień, wpisanego do gminnej ewidencji zabytków i nieobjętego ochroną w ramach rejestru zabytków, zgodnie z oznaczeniem na rysunku planu, dla której obowiązują ustalenia ogólne i szczegółowe planu;

3) wskazuje się stanowiska archeologiczne, zgodnie z oznaczeniem na rysunku planu miejscowego, w granicach których nakazuje się postępować zgodnie z przepisami odrębnymi.

§ 4. Wyznacza się granicę Głównego Zbiornika Wód Podziemnych nr **144** „Dolina Kopalna Wielkopolska”, zgodnie z oznaczeniem na rysunku planu.

§ 5. W zakresie obsługi komunikacyjnej:

1) ustala się zachowanie dotychczasowych powiązań komunikacyjnych z zewnętrznym układem dróg publicznych;

2) ustala się obsługę komunikacyjną z:

a) terenów oznaczonych symbolami **KDL**, **KDD** i **KR**, z uwzględnieniem ustaleń szczegółowych;

b) dróg lub nieruchomości przyległych do granic planu.

§ 6. W zakresie zasad modernizacji, rozbudowy i budowy systemów infrastruktury technicznej:

1) dopuszcza się lokalizację nowych sieci infrastruktury technicznej oraz przebudowę, rozbudowę i likwidację istniejących z uwzględnieniem pozostałych ustaleń planu oraz z zastrzeżeniem **pkt 2**;

2) dopuszcza się lokalizację nowych przewodów elektroenergetycznych i teletechnicznych wyłącznie pod ziemią;

3) dopuszcza się lokalizację stacji transformatorowych 15/0,4, za wyjątkiem terenów oznaczonych symbolami **RN**, **WS**, **L**, **ZN** i **ZD**;

4) ustala się zaopatrzenie w wodę z sieci wodociągowej lub własnego ujęcia;

5) w zakresie zagospodarowania ścieków komunalnych i przemysłowych:

a) nakazuje się odprowadzenie do sieci kanalizacji sanitarnej,

b) do czasu budowy sieci kanalizacji sanitarnej dopuszcza się czasowe gromadzenie w szczelnych zbiornikach bezodpływowych lub oczyszczanie w indywidualnych systemach oczyszczania;

5) w zakresie zagospodarowania wód opadowych i roztopowych:

a) ustala się retencjonowanie lub odprowadzanie w granicach własnej działki,

b) dopuszcza się odprowadzenie do sieci kanalizacji deszczowej, rowów, rzek lub cieków;

6) ustala się zaopatrzenie w gaz z sieci gazowej lub ze źródeł indywidualnych;

7) ustala się zaopatrzenie w energię elektryczną z sieci elektroenergetycznej lub urządzeń indywidualnych;

8) ustala się zaopatrzenie w energię cieplną ze źródeł indywidualnych;

9) w zakresie gospodarowania odpadami:

a) ustala się w ramach systemu gminnego oraz zgodnie z pozostałymi przepisami odrębnymi,

b) nakazuje się zapewnić miejsce do czasowego gromadzenia na własnej działce.

§ 7. Ustala się stawkę jednorazowej opłaty w związku ze zbyciem przez właściciela albo użytkownika wieczystego nieruchomości, której wartość wzrosła w związku z uchwaleniem planu, w wysokości 30%.

Rozdział 3.
Ustalenia szczegółowe

§ 8. 1. Ustala się tereny elektrowni wiatrowej lub elektrowni słonecznej oznaczone na rysunku planu symbolami **1PEW-PEF**, **2PEW-PEF**, **3PEW-PEF**, **4PEW-PEF**, **5PEW-PEF**, **6PEW-PEF**, **7PEW-PEF**.

2. W zakresie przeznaczenia:

1) ustala się lokalizację maksymalnie 8 elektrowni wiatrowych, przy czym:

a) maksymalnie 2 elektrownie wiatrowe na terenie oznaczonym symbolem **1PEW-PEF**,

b) maksymalnie po 1 elektrowni wiatrowej terenach oznaczonych symbolami **2PEW-PEF**, **3PEW-PEF**, **4PEW-PEF**, **5PEW-PEF**, **6PEW-PEF**, **7PEW-PEF**;

2) ustala się lokalizację elektrowni słonecznych;

3) dopuszcza się lokalizację:

a) stacji elektroenergetycznych oraz głównych punktów odbioru energii elektrycznej,

b) magazynów energii,

c) masztów i urządzeń do pomiaru prędkości i kierunku wiatru,

d) placów montażowych,

e) dojść, dojazdów i miejsc postojowych.

3. W zakresie parametrów dotyczących elektrowni wiatrowych ustala się:

1) całkowitą wysokość elektrowni wiatrowej maksymalnie 260m;

2) średnicę wirnika z zespołem łopat elektrowni wiatrowej maksymalnie 180m.

4. W zakresie zasad kształtowania zabudowy:

1) ustala się wysokość zabudowy, z zastrzeżeniem **ust. 3 pkt 1**:

a) masztów i urządzeń do pomiaru prędkości i kierunku wiatru maksymalnie 200m,

b) dla pozostałych obiektów maksymalnie 15m;

2) ustala się dachy o kącie nachylenia do 45°.

5. Dopuszcza się lokalizację drogi wewnętrznej na terenie oznaczonym symbolem **4PEW-PEF** łączącej tereny oznaczone symbolami **3KDL** i **8KR** dla zapewnienia obsługi komunikacyjnej terenu **6PEW-PEF**.

§ 9. Ustala się tereny elektrowni słonecznej oznaczone na rysunku planu symbolami **1PEF**, **2PEF**, **3PEF**, **4PEF**, dla których:

1) ustala się lokalizację elektrowni słonecznych;

2) dopuszcza się lokalizację:

a) stacji elektroenergetycznych oraz głównych punktów odbioru energii elektrycznej,

b) magazynów energii,

c) dojść, dojazdów i miejsc postojowych;

3) ustala się wysokość zabudowy maksymalnie 10m.

§ 10. Ustala się tereny drogi lokalnej oznaczone na rysunku planu symbolami **1KDL**, **2KDL**, **3KDL**, dla których:

1) ustala się klasę techniczno-użytkową – droga lokalna;

2) ustala się szerokość pasa drogowego zgodnie z liniami rozgraniczającymi oznaczonymi na rysunku planu.

§ 11. Ustala się tereny drogi lokalnej oznaczone na rysunku planu symbolami **1KDD**, **2KDD**, **3KDD**, dla których:

1) ustala się klasę techniczno-użytkową – droga dojazdowa;

2) ustala się szerokość pasa drogowego zgodnie z liniami rozgraniczającymi oznaczonymi na rysunku planu.

§ 12. Ustala się tereny komunikacji drogowej wewnętrznej oznaczone na rysunku planu symbolami **1KR**, **2KR**, **3KR**, **4KR**, **5KR**, **6KR**, **7KR**, **8KR**, dla których:

1) ustala się lokalizację dróg wewnętrznych;

2) ustala się szerokość zgodnie z liniami rozgraniczającymi oznaczonymi na rysunku planu.

§ 13. 1. Ustala się teren elektroenergetyki oznaczony na rysunku planu symbolem **IE**.

2. Ustala się lokalizację:

1) magazynów energii;

2) stacji elektroenergetycznych oraz głównych punktów odbioru energii elektrycznej.

3. W zakresie zagospodarowania:

1) ustala się udział powierzchni zabudowy maksymalnie 60%;

2) ustala się udział powierzchni biologicznie czynnej minimalnie 20%.

4. W zakresie kształtowania zabudowy:

1) ustala się nadziemną intensywność zabudowy od 0 do 0,3;

2) ustala się wysokość zabudowy maksymalnie 15m;

3) ustala się dachy o kącie nachylenia do 45°.

5. W zakresie wyznaczania miejsc do parkowania:

1) ustala się minimalnie 1 miejsce do parkowania na każde rozpoczęte 100m² powierzchni użytkowej budynku;

2) nakazuje się wyznaczenie minimalnie 1 miejsca do parkowania dla pojazdów zaopatrzonych w kartę parkingową na każde rozpoczęte 12 miejsc do parkowania, z zastrzeżeniem **pkt 3**;

3) nakaz zawarty w **pkt 2** nie obowiązuje w momencie wyznaczenia mniej niż 5 miejsc do parkowania.

§ 14. Ustala się tereny rolnictwa z zakazem zabudowy oznaczone na rysunku planu symbolami **1RN, 2RN, 3RN, 4RN, 5RN, 6RN, 7RN, 8RN, 9RN, 10RN, 11RN, 12RN, 13RN, 14RN**, **15RN**, dla których:

1) ustala się prowadzenie gospodarki rolnej;

2) dopuszcza się lokalizację obiektów i urządzeń infrastruktury technicznej, które nie wymagają trwałego wyłączenia gruntów rolnych z produkcji rolniczej.

§ 15. 1. Ustala się teren produkcji w gospodarstwach rolnych, hodowlanych, ogrodniczych oznaczony na rysunku planu symbolem **RZP**.

2. W zakresie zagospodarowania:

1) ustala się udział powierzchni zabudowy maksymalnie 40%;

2) ustala się udział powierzchni biologicznie czynnej minimalnie 30%;

3) zakazuje lokalizacji budynków mieszkalnych oraz wydzielania lokali mieszkalnych.

3. W zakresie kształtowania zabudowy:

1) ustala się nadziemną intensywność zabudowy od 0 do 0,8;

2) ustala się wysokość zabudowy maksymalnie 12m;

3) ustala się dachy o kącie nachylenia do 45°.

4. W zakresie wyznaczania miejsc do parkowania:

1) ustala się minimalnie 2 miejsca do parkowania na każde rozpoczęte 200m² powierzchni użytkowej budynku;

2) nakazuje się wyznaczenie minimalnie 1 miejsca do parkowania dla pojazdów zaopatrzonych w kartę parkingową na każde rozpoczęte 12 miejsc do parkowania, z zastrzeżeniem **pkt 3**;

3) nakaz zawarty w **pkt 2** nie obowiązuje w momencie wyznaczenia mniej niż 5 miejsc do parkowania.

§ 16. Ustala się tereny wód powierzchniowych śródlądowych oznaczone na rysunku planu symbolami **1WS**, **2WS**.

§ 17. Ustala się tereny lasu oznaczone na rysunku planu symbolami **1L**, **2L**, **3L**, **4L**, **5L**, **6L**,**7L**, **8L**, na których:

1) ustala się lokalizację lasu;

2) dopuszcza się lokalizację obiektów i urządzeń infrastruktury technicznej, które nie wymagają trwałego wyłączenia gruntów leśnych z produkcji leśnej.

§ 18. Ustala się teren ogrodów działkowych oznaczony na rysunku planu symbolem **ZD**, dla którego:

1) ustala się lokalizację ogrodów działkowych;

2) ustala się wysokość zabudowy maksymalnie 5m.

Rozdział 4.
Ustalenia końcowe

§ 19. W granicach planu tracą moc ustalenia uchwały nr XXXIV/265/2014 Rady Miejskiej w Ośnie Lubuskim z dnia 30 września 2014 r. w sprawie uchwalenia miejscowego planu zagospodarowania przestrzennego w rejonie wsi Lubień w gminie Ośno Lubuskie.

§ 20. Wykonanie uchwały powierza się Burmistrzowi Ośna Lubuskiego.


§ 21. Uchwała wchodzi w życie po upływie 14 dni od dnia ogłoszenia w Dzienniku Urzędowym Województwa Lubuskiego.

Przewodniczący Rady
Miejskiej

Henryk Łapko

MIEJSCOWY PLAN ZAGOSPODAROWANIA PRZESTRZENNEGO GMINY OŚNO LUBUSKIE DLA LOKALIZACJI URZĄDZEŃ WYTWARZAJĄCYCH ENERGIĘ Z ODNAWIALNYCH ŹRÓDEŁ ENERGII, W TYM ELEKTROWNI WIATROWYCH, W REJONIE MIEJSCOWOŚCI LUBIEŃ W GMINIE OŚNO LUBUSKIE

ZAŁĄCZNIK NR 1
DO UCHWAŁY NR XXI/170/2026 RADY MIEJSKIEJ W OŚNIE LUBUSKIM Z DNIA 26 SIERPNIA 2026 R.

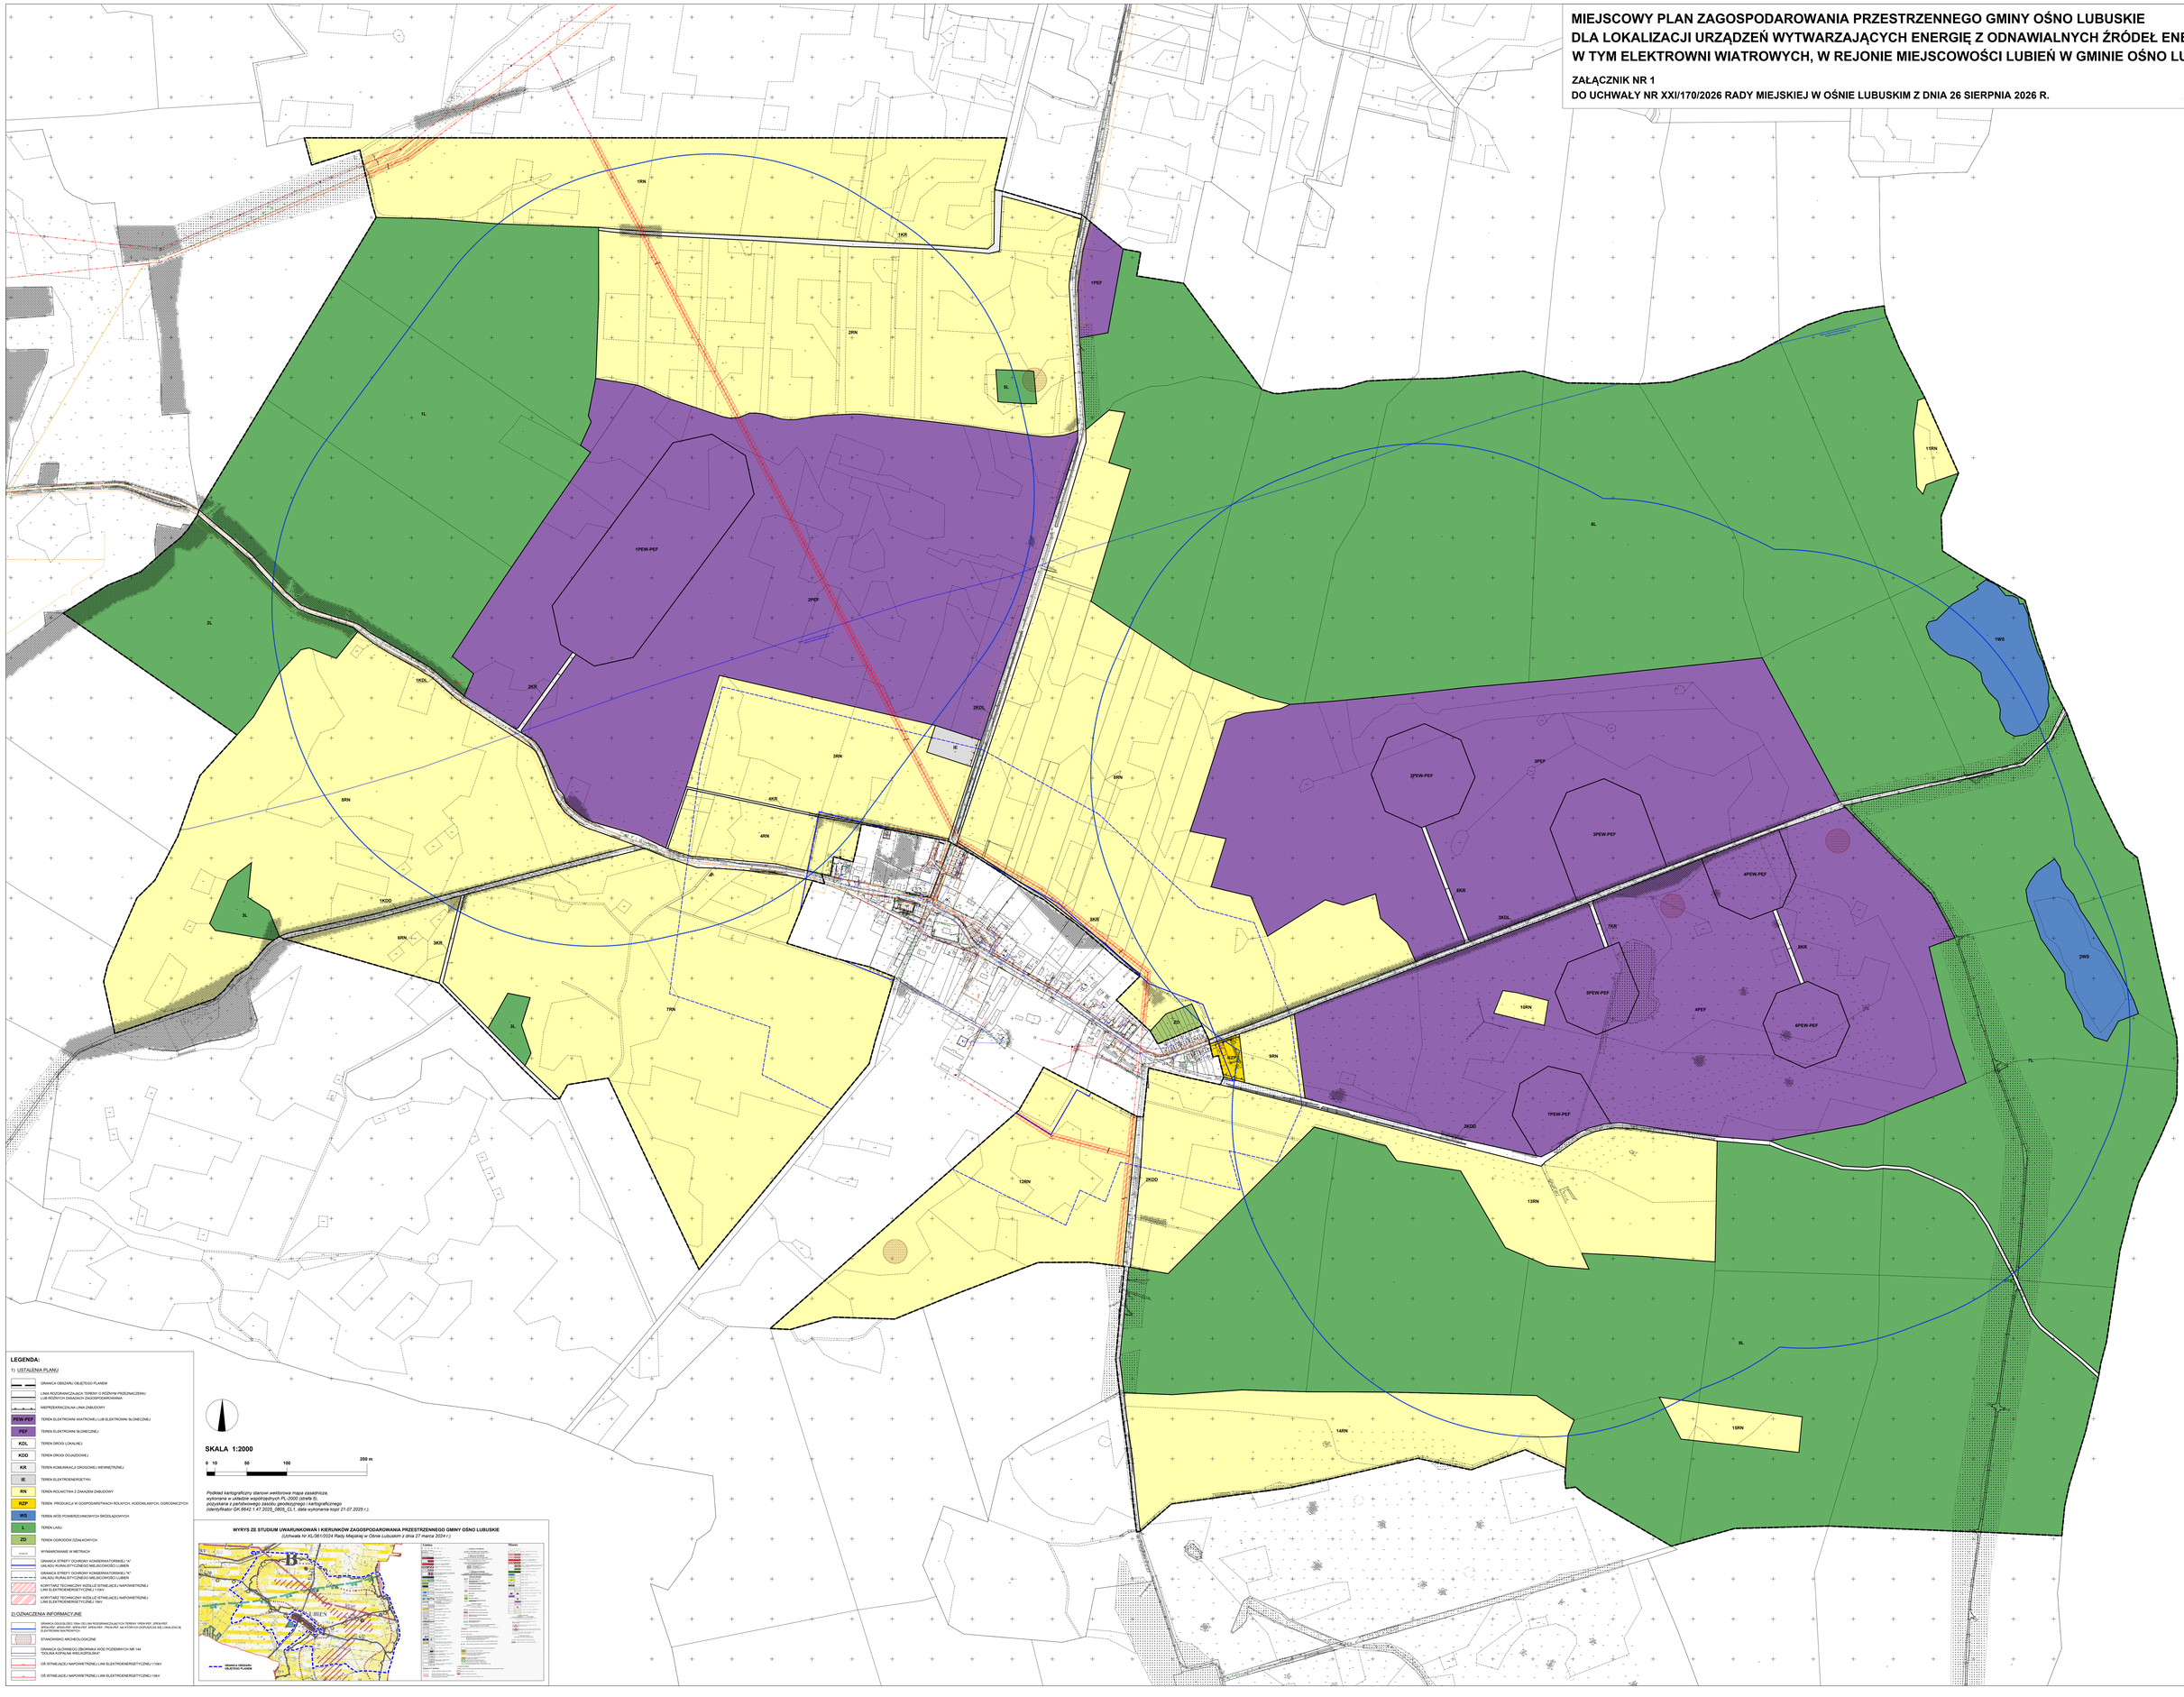

LEGENDA:

1) USTALENIA PLANU

- GRANICA OBSZARU OBJĘTEGO PLANEM
- LINIA ROZGRANICZAJĄCA TERENY O RÓŻNYM PRZEZNACZENIU LUB RÓŻNYCH ZASADACH ZAGOSPODAROWANIA
- NIEPRZEKRACZALNA LINIA ZABUDOWY
- PEW-PEF — TEREN ELEKTROWNI WIATROWEJ LUB ELEKTROWNI SŁONECZNEJ
- PEF — TEREN ELEKTROWNI SŁONECZNEJ
- KDL — TEREN DROGI LOKALNEJ
- KDD — TEREN DROGI DOJAZDOWEJ
- KR — TEREN KOMUNIKACJI DROGOWEJ WEWNĘTRZNEJ
- IE — TEREN ELEKTROENERGETYKI
- RN — TEREN ROLNICTWA Z ZAKAZEM ZABUDOWY
- RZP — TEREN PRODUKCJI W GOSPODARSTWACH ROLNYCH, HODOWLANYCH, OGRODNICZYCH
- WS — TEREN WÓD POWIERZCHNIOWYCH ŚRÓDLĄDOWYCH
- L — TEREN LASU
- ZD — TEREN OGRODÓW DZIAŁKOWYCH
- WYMIAROWANIE W METRACH
- GRANICA STREFY OCHRONY KONSERWATORSKIEJ "A" UKŁADU RURALISTYCZNEGO MIEJSCOWOŚCI LUBIEŃ
- GRANICA STREFY OCHRONY KONSERWATORSKIEJ "K" UKŁADU RURALISTYCZNEGO MIEJSCOWOŚCI LUBIEŃ
- KORYTARZ TECHNICZNY WOLNY OD ISTNIEJĄCEJ NAPOWIETRZNEJ LINII ELEKTROENERGETYCZNEJ 110kV
- KORYTARZ TECHNICZNY WOLNY OD ISTNIEJĄCEJ NAPOWIETRZNEJ LINII ELEKTROENERGETYCZNEJ 15kV

2) OZNACZENIA INFORMACYJNE

- GRANICA OBSZARU ORAZ TRWAŁO ZEJ LINII ROZGRANICZAJĄCYCH TERENY: PEW-PEF, EPEW-PEF, EPEW-PEF, APEW-PEF, BPEW-PEF, PEW-PEF, PEW-PEF, NA KTÓRYCH DOPUSZCZA SIĘ LOKALIZACJĘ ELEKTROWNI WIATROWYCH
- STANOWISKO ARCHEOLOGICZNE
- GRANICA GŁÓWNEGO ZBIORNIKA WÓD PODZIEMNYCH NR 144 "DOLINA KOPALNA WIELKOPOLSKA"
- LOS ISTNIEJĄCEJ NAPOWIETRZNEJ LINII ELEKTROENERGETYCZNEJ 110kV
- LOS ISTNIEJĄCEJ NAPOWIETRZNEJ LINII ELEKTROENERGETYCZNEJ 15kV

SKALA 1:2000

0 10 50 100 200 m

Podkład kartograficzny stanowi wektorowa mapa zasadnicza,
wykonana w układzie współrzędnych PL-2000 (strefa 5),
pozyskana z państwowego zasobu geodezyjnego i kartograficznego
(identyfikator GK-6642.1.47.2025_0805_CL1, data wykonania mapy 21.07.2025 r.)

WYRYS ZE STUDIUM UWARUNKOWAŃ I KIERUNKÓW ZAGOSPODAROWANIA PRZESTRZENNEGO GMINY OŚNO LUBUSKIE
(Uchwała Nr XLI/361/2024 Rady Miejskiej w Ośnie Lubuskim z dnia 27 marca 2024 r.)

Załącznik Nr 2 do uchwały Nr XXI/170/2026
Rady Miejskiej w Ośnie Lubuskim
z dnia 26 sierpnia 2026 r.

ROZSTRZYGNIĘCIE
o sposobie rozpatrzenia uwag złożonych w ramach konsultacji społecznych do projektu planu

Na podstawie art. 20 ust. 1 ustawy z dnia 27 marca 2003 r. o planowaniu i zagospodarowaniu przestrzennym (Dz. U. z 2026 r. poz. 538 ze zm.), Rada Miejska w Ośnie Lubuskim rozstrzyga co następuje:

Wobec braku uwag złożonych w ramach konsultacji społecznych do projektu miejscowego planu zagospodarowania przestrzennego dla lokalizacji urządzeń wytwarzających energię z odnawialnych źródeł energii, w tym elektrowni wiatrowych, w rejonie miejscowości Lubień w gminie Ośno Lubuskie, nie rozstrzyga się o sposobie ich rozpatrzenia.

Załącznik Nr 3 do uchwały Nr XXI/170/2026
Rady Miejskiej w Ośnie Lubuskim
z dnia 26 sierpnia 2026 r.

ROZSTRZYGNIĘCIE
o sposobie realizacji inwestycji z zakresu infrastruktury technicznej, które należą do zadań własnych gminy oraz o zasadach ich finansowania

Na podstawie art. 20 ust. 1 ustawy z dnia 27 marca 2003 r. o planowaniu i zagospodarowaniu przestrzennym (Dz. U. z 2026 r. poz. 538 ze zm.), Rada Miejska w Ośnie Lubuskim rozstrzyga co następuje:

W granicach miejscowego planu zagospodarowania przestrzennego dla lokalizacji urządzeń wytwarzających energię z odnawialnych źródeł energii, w tym elektrowni wiatrowych, w rejonie miejscowości Lubień w gminie Ośno Lubuskie nie przewiduje się inwestycji z zakresu infrastruktury technicznej, które należą do zadań własnych gminy Ośno Lubuskie, w związku z czym:

1) nie rozstrzyga się o sposobie ich realizacji oraz zasadach ich finansowania.
2) nie ustala się harmonogramu realizacji inwestycji.

Załącznik Nr 4 do uchwały Nr XXI/170/2026
Rady Miejskiej w Ośnie Lubuskim
z dnia 26 sierpnia 2026 r.
Zalacznik4.gml

Dane przestrzenne, o których mowa w art. 67a ust. 3 i 5 ustawy z dnia 27 marca 2003 r. o planowaniu i zagospodarowaniu przestrzennym (j.t. Dz.U. z 2026r. poz. 538 ze zm.) ujawnione zostaną po kliknięciu w ikonę