



ZMIANA MIEJSCOWYCH PLANÓW ZAGOSPODAROWANIA PRZESTRZENNEGO DLA MIASTA SŁUPCY

Załącznik nr 1
do Uchwały Nr II/5/2024
Rady Miasta Słupcy
z dnia 23 maja 2024r.

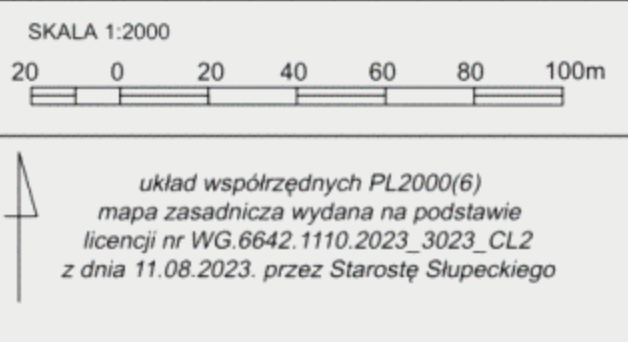

- OZNACZENIA:**
- USTALENIA PLANU:**
- GRANICA OBSZARU OBJĘTEGO PLANEM
 - LINIE ROZGRANICZAJĄCE TERENY O RÓŻNYM PRZEZNACZENIU LUB RÓŻNYCH ZASADACH ZAGOSPODAROWANIA
 - NIEPRZEKRACZALNE LINIE ZABUDOWY
 - U-P** TERENY USŁUG LUB PRODUKCJI
 - MN-U** TERENY ZABUDOWY MIESZKANIOWEJ JEDNORODZINNEJ LUB USŁUG
 - IE** TEREN ELEKTROENERGETYKI
 - KDD** TERENY DRÓG DOJAZDOWYCH
 - PAS ZIELENI IZOLACYJNEJ
 - GRANICA STREFY OCHRONNEJ ODNAWIALNYCH ŹRÓDEŁ ENERGII - ELEKTROWNI SŁONECZNEJ O MOCY PRZEKRACZAJĄCEJ 500 kW
- INFORMACJE:**
- 22- LINIE WYMIAROWE
 - GRANICA GŁÓWNEGO ZBIORNIKA WÓD PODZIEMNYCH NR 143 "SUBZBIORNIK INOWROCŁAW - GNIEZNO"
 - STREFA OCHRONNA OBSZARU KOLEJOWEGO - TERENU ZAMKNIĘTEGO, W KTÓREJ OBOWIAZUJĄ SZCZEGÓLNE WARUNKI ZAGOSPODAROWANIA ORAZ ZAKAZY, NAKAZY I OGRANICZENIA W UŻYTKOWANIU, WYNIKAJĄCE Z PRZEPISÓW ODRĘBNYCH Z ZAKRESU TRANSPORTU KOLEJOWEGO
 - 15kV NAPOWIETRZNA LINIA ELEKTROENERGETYCZNA ŚRÓDNIEGO NAPIĘCIA 15 kV Z PASEM OCHRONY FUNKCYJNEJ

WYRYS ZE ZMIANY STUDIUM UWARUNKOWAŃ I KIERUNKÓW ZAGOSPODAROWANIA PRZESTRZENNEGO MIASTA SŁUPCY

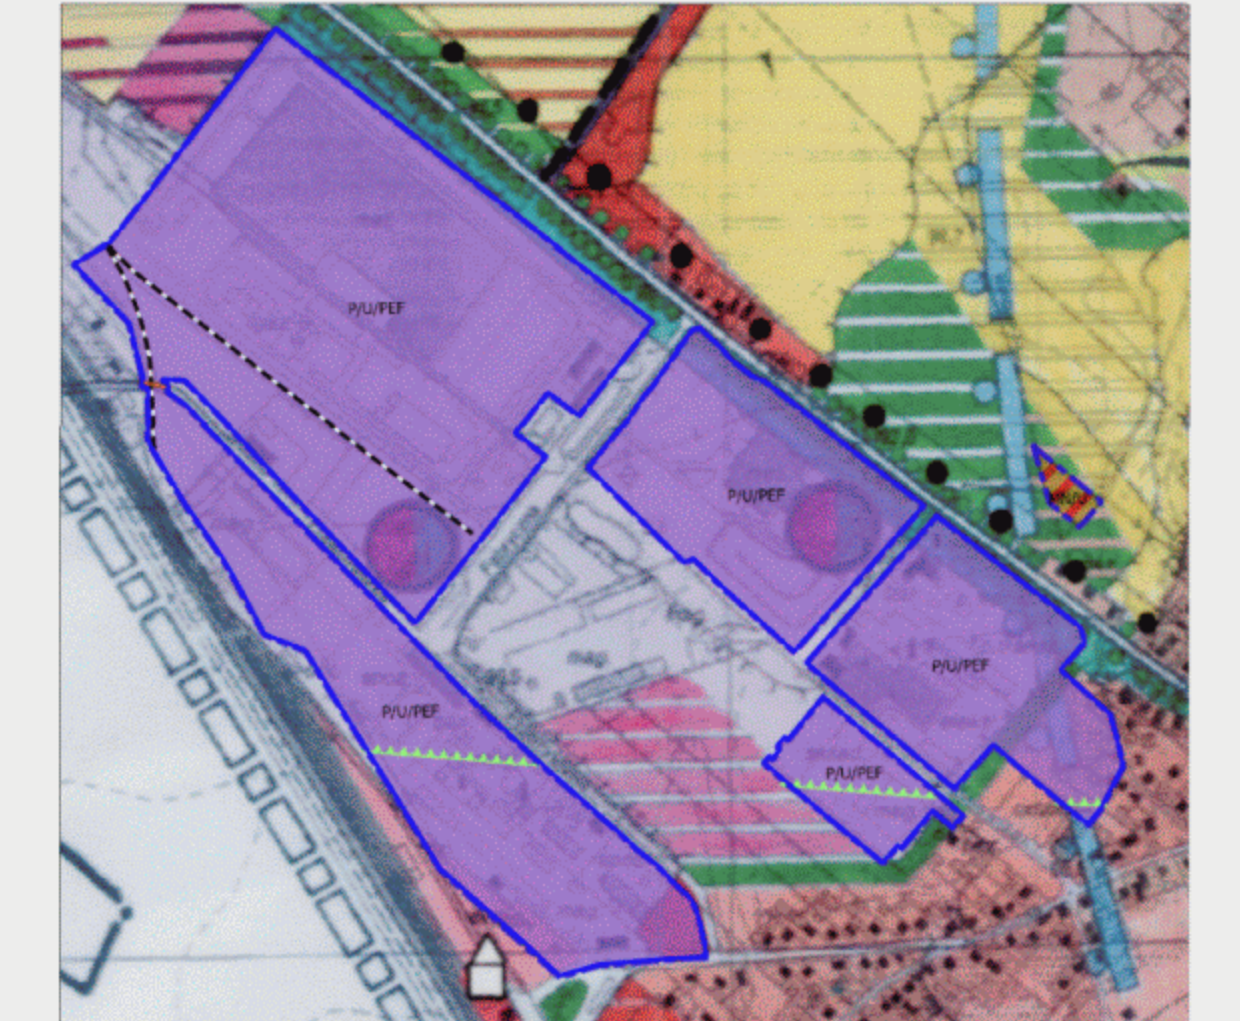

- OZNACZENIA:**
- GRANICA OBSZARU OBJĘTEGO ZMIANĄ MIEJSCOWYCH PLANÓW ZAGOSPODAROWANIA PRZESTRZENNEGO
 - PIU/PEF** TERENY OBIEKTÓW PRODUKCYJNYCH, SKŁADÓW I MAGAZYNÓW, TERENY ZABUDOWY USŁUGOWEJ, TERENY ODNAWIALNYCH ŹRÓDEŁ ENERGII - ELEKTROWNI SŁONECZNEJ O MOCY ZAINSTALOWANEJ WIĘKSZEJ NIŻ 500 kW
 - DROGA GMINNA
 - LINIA KOLEJOWA
 - GRANICA GŁÓWNEGO ZBIORNIKA WÓD PODZIEMNYCH GZWP NR 143 SUBZBIORNIK INOWROCŁAW - GNIEZNO

ZMIANA MIEJSCOWYCH PLANÓW ZAGOSPODAROWANIA PRZESTRZENNEGO DLA MIASTA SŁUPCY

Załącznik nr 2
do Uchwały Nr II/5/2024
Rady Miasta Słupcy
z dnia 23 maja 2024r.

SKALA 1:1000
10 0 10 20 30 40 50 m

układ współrzędnych PL2000(6)
mapa zasadnicza wydana na podstawie
licencji nr WG.6642.1110.2023_3023_CL2
z dnia 11.08.2023, przez Starostę Słupskiego

WYRYS ZE ZMIANY STUDIUM UWARUNKOWAŃ I KIERUNKÓW ZAGOSPODAROWANIA PRZESTRZENNEGO MIASTA SŁUPCY



SKALA 1:10 000

- OZNACZENIA:
- GRANICA OBSZARU OBJĘTEGO ZMIANĄ MIEJSCOWYCH PLANÓW ZAGOSPODAROWANIA PRZESTRZENNEGO
 - OBSZARY ZABUDOWANE I POSTULOWANE POD ZABUDOWĘ MIESZKANIOWĄ Z AKTYWIZACJĄ GOSPODARCZĄ NIEUCIAŻLIWĄ
 - TERENY ZABUDOWY MIESZKANIOWEJ JEDNORODZINNEJ, WIELORODZINNEJ, TERENY ZABUDOWY USŁUGOWEJ
 - ZASIĘG WYSTĘPOWANIA STANOWISK ARCHEOLOGICZNYCH


OZNACZENIA:

USTALENIA PLANU:

- GRANICA OBSZARU OBJĘTEGO PLANEM
- LINIE ROZGRANICZAJĄCE TERENY O RÓŻNYM PRZEZNACZENIU LUB RÓŻNYCH ZASADACH ZAGOSPODAROWANIA
- NIEPRZEKRACZALNE LINIE ZABUDOWY
- MN-U** TERENY ZABUDOWY MIESZKANIOWEJ JEDNORODZINNEJ LUB USŁUG
- MW-U** TERENY ZABUDOWY MIESZKANIOWEJ WIELORODZINNEJ LUB USŁUG
- STREFA OCHRONY KONSERWATORSKIEJ ZE WIDENCJONOWANYCH STANOWISK ARCHEOLOGICZNYCH:
(1) STANOWISKO NR 14, OBSZAR AZP 55-36/21

INFORMACJE:

- OBSZAR OBJĘTY ZMIANĄ PLANU NA ZAŁĄCZNIKU NR 2 POŁOŻONY JEST W GRANICACH:
- Głównego Zbiornika Wód Podziemnych Nr 143 "Subzbiornik Inowrocław - Gniezno"
- 7— LINIE WYMIAROWE

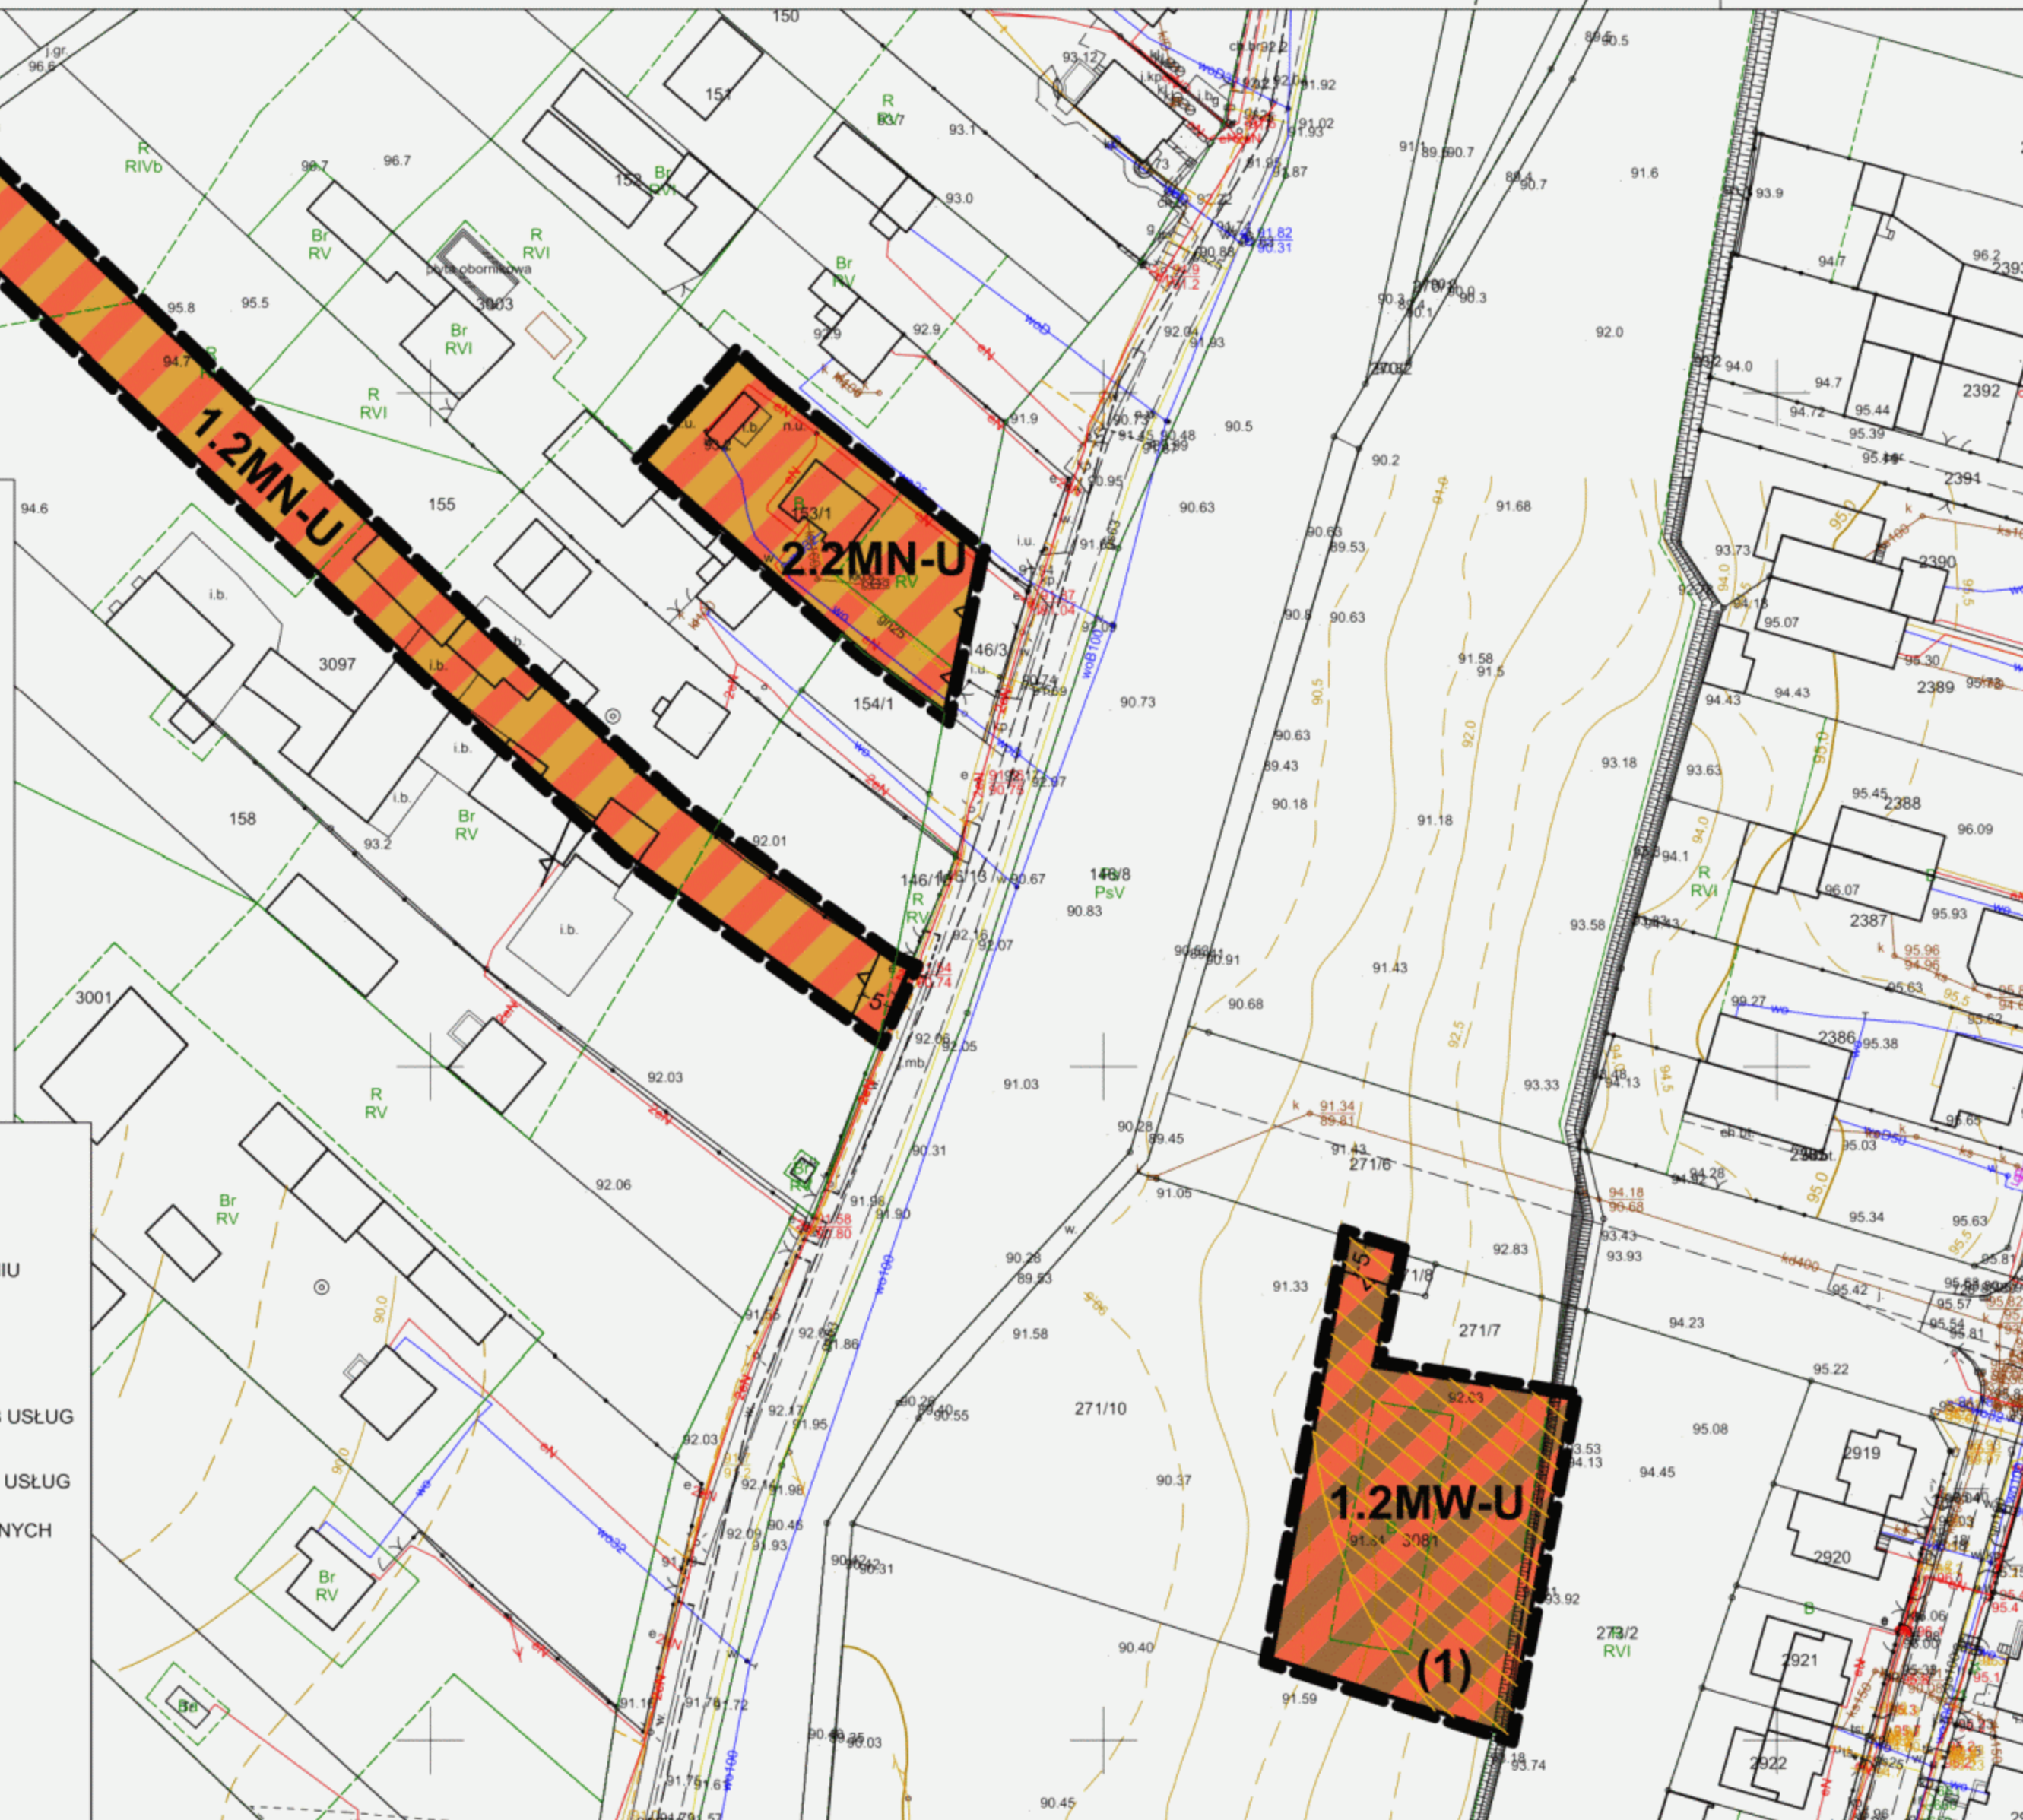

ZMIANA MIEJSCOWYCH PLANÓW ZAGOSPODAROWANIA PRZESTRZENNEGO DLA MIASTA SŁUPCY


Załącznik nr 3
do Uchwały Nr II/5/2024
Rady Miasta Słupcy
z dnia 23 maja 2024r.

WYRYS ZE ZMIANY STUDIUM UWARUNKOWAŃ I KIERUNKÓW
ZAGOSPODAROWANIA PRZESTRZENNEGO
MIASTA SŁUPCY

SKALA 1:10 000

SKALA 1:1000


układ współrzędnych PL2000(8)
mapa zasadnicza wydana na podstawie
licencji nr WG 6642/1110.2023.3023.CL2
z dnia 11.08.2023. przez Starostę Słupskiego

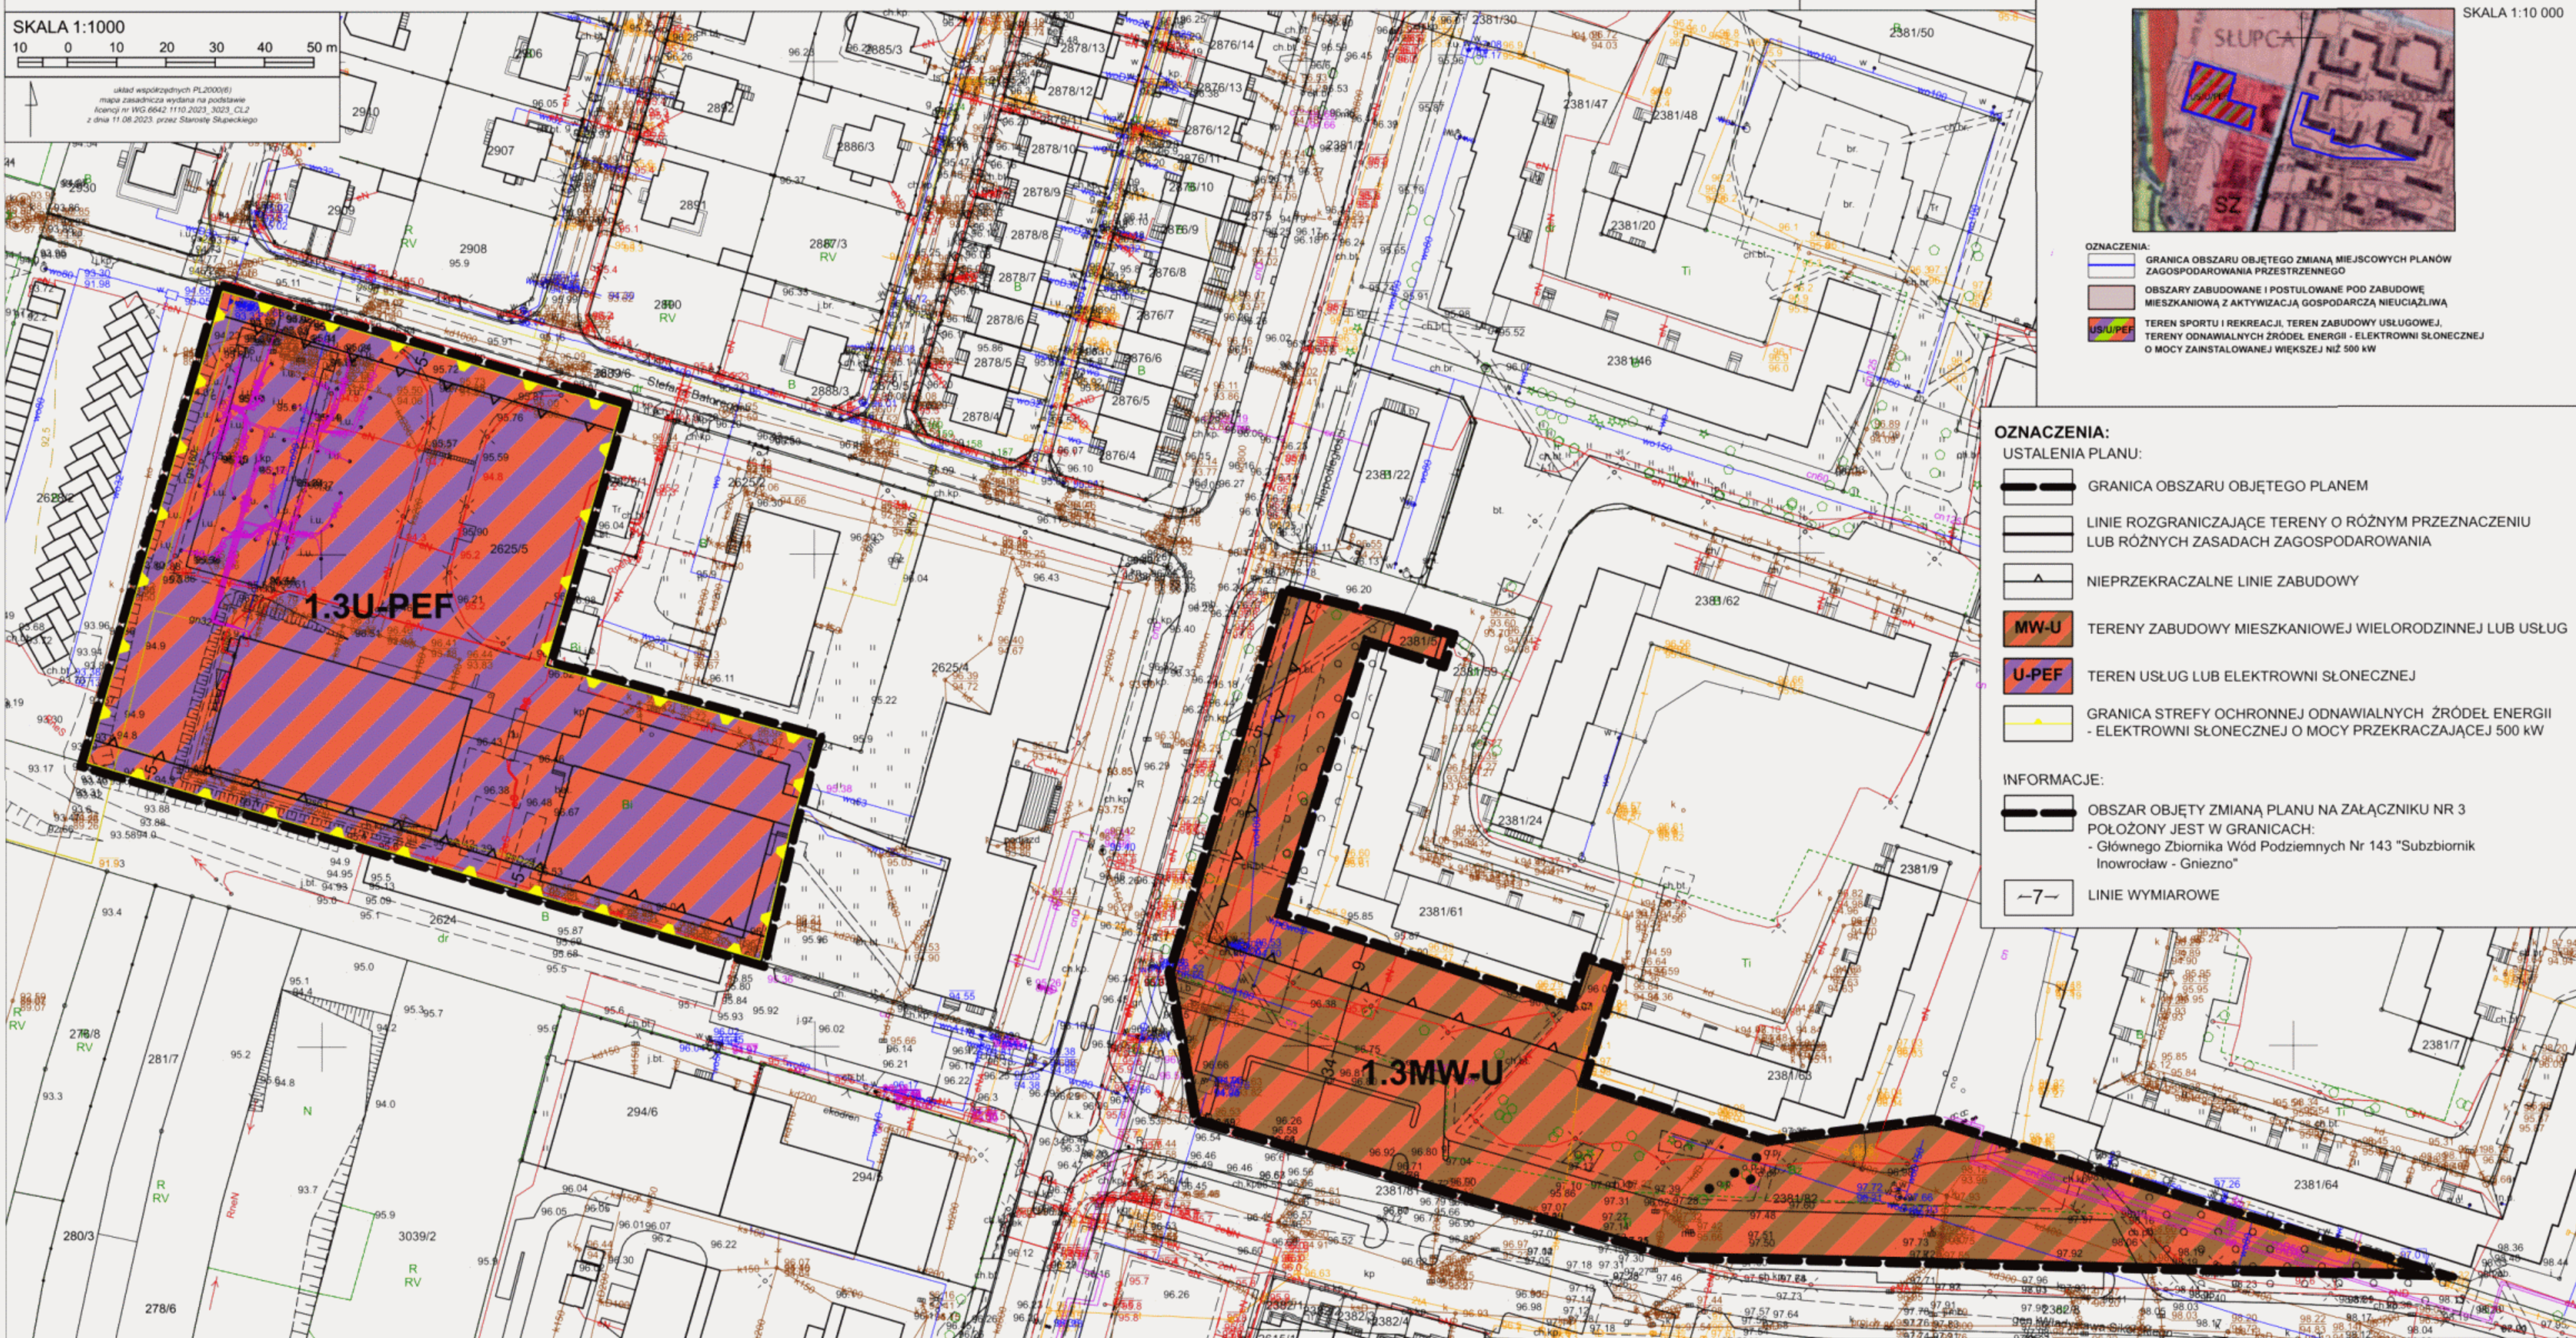

ZMIANA MIEJSCOWYCH PLANÓW ZAGOSPODAROWANIA PRZESTRZENNEGO DLA MIASTA SŁUPCY

Załącznik nr 4
do Uchwały Nr II/5/2024
Rady Miasta Słupcy
z dnia 23 maja 2024r.

WYRYS ZE ZMIANY STUDIUM UWARUNKOWAŃ I KIERUNKÓW ZAGOSPODAROWANIA PRZESTRZENNEGO MIASTA SŁUPCY

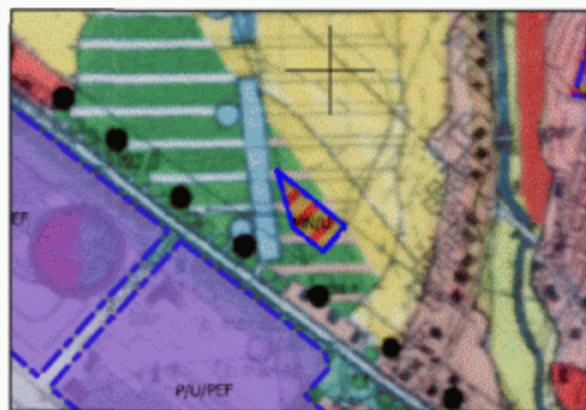

SKALA 1:10 000

OZNACZENIA:

- GRANICA OBSZARU OBJĘTEGO ZMIANĄ MIEJSCOWYCH PLANÓW ZAGOSPODAROWANIA PRZESTRZENNEGO
- TERENY ZABUDOWY MIESZKANIOWEJ JEDNORODZINNEJ, TERENY ZABUDOWY USŁUGOWEJ

OZNACZENIA:

USTALENIA PLANU:

- GRANICA OBSZARU OBJĘTEGO PLANEM
- LINIE ROZGRANICZAJĄCE TERENY O RÓŻNYM PRZEZNACZENIU LUB RÓŻNYCH ZASADACH ZAGOSPODAROWANIA
- NIEPRZEKRACZALNE LINIE ZABUDOWY
- MN-U** TERENY ZABUDOWY MIESZKANIOWEJ JEDNORODZINNEJ LUB USŁUG
- KDD** TERENY DRÓG DOJAZDOWYCH
- KR** TEREN KOMUNIKACJI DROGOWEJ WEWNĘTRZNEJ



INFORMACJE:

- OBSZAR OBJĘTY ZMIANĄ PLANU NA ZAŁĄCZNIKU NR 4 POŁOŻONY JEST W GRANICACH:
- Głównego Zbiornika Wód Podziemnych Nr 143 "Subzbiornik Inowrocław - Gniezno"

- 7-** LINIE WYMIAROWE

układ współrzędnych PL2000(6)
mapa zasadnicza wydana na podstawie
licencji nr WG.6642.1110.2023_3023_CL2
z dnia 11.08.2023. przez Starostę Słupckiego

SKALA 1:1000

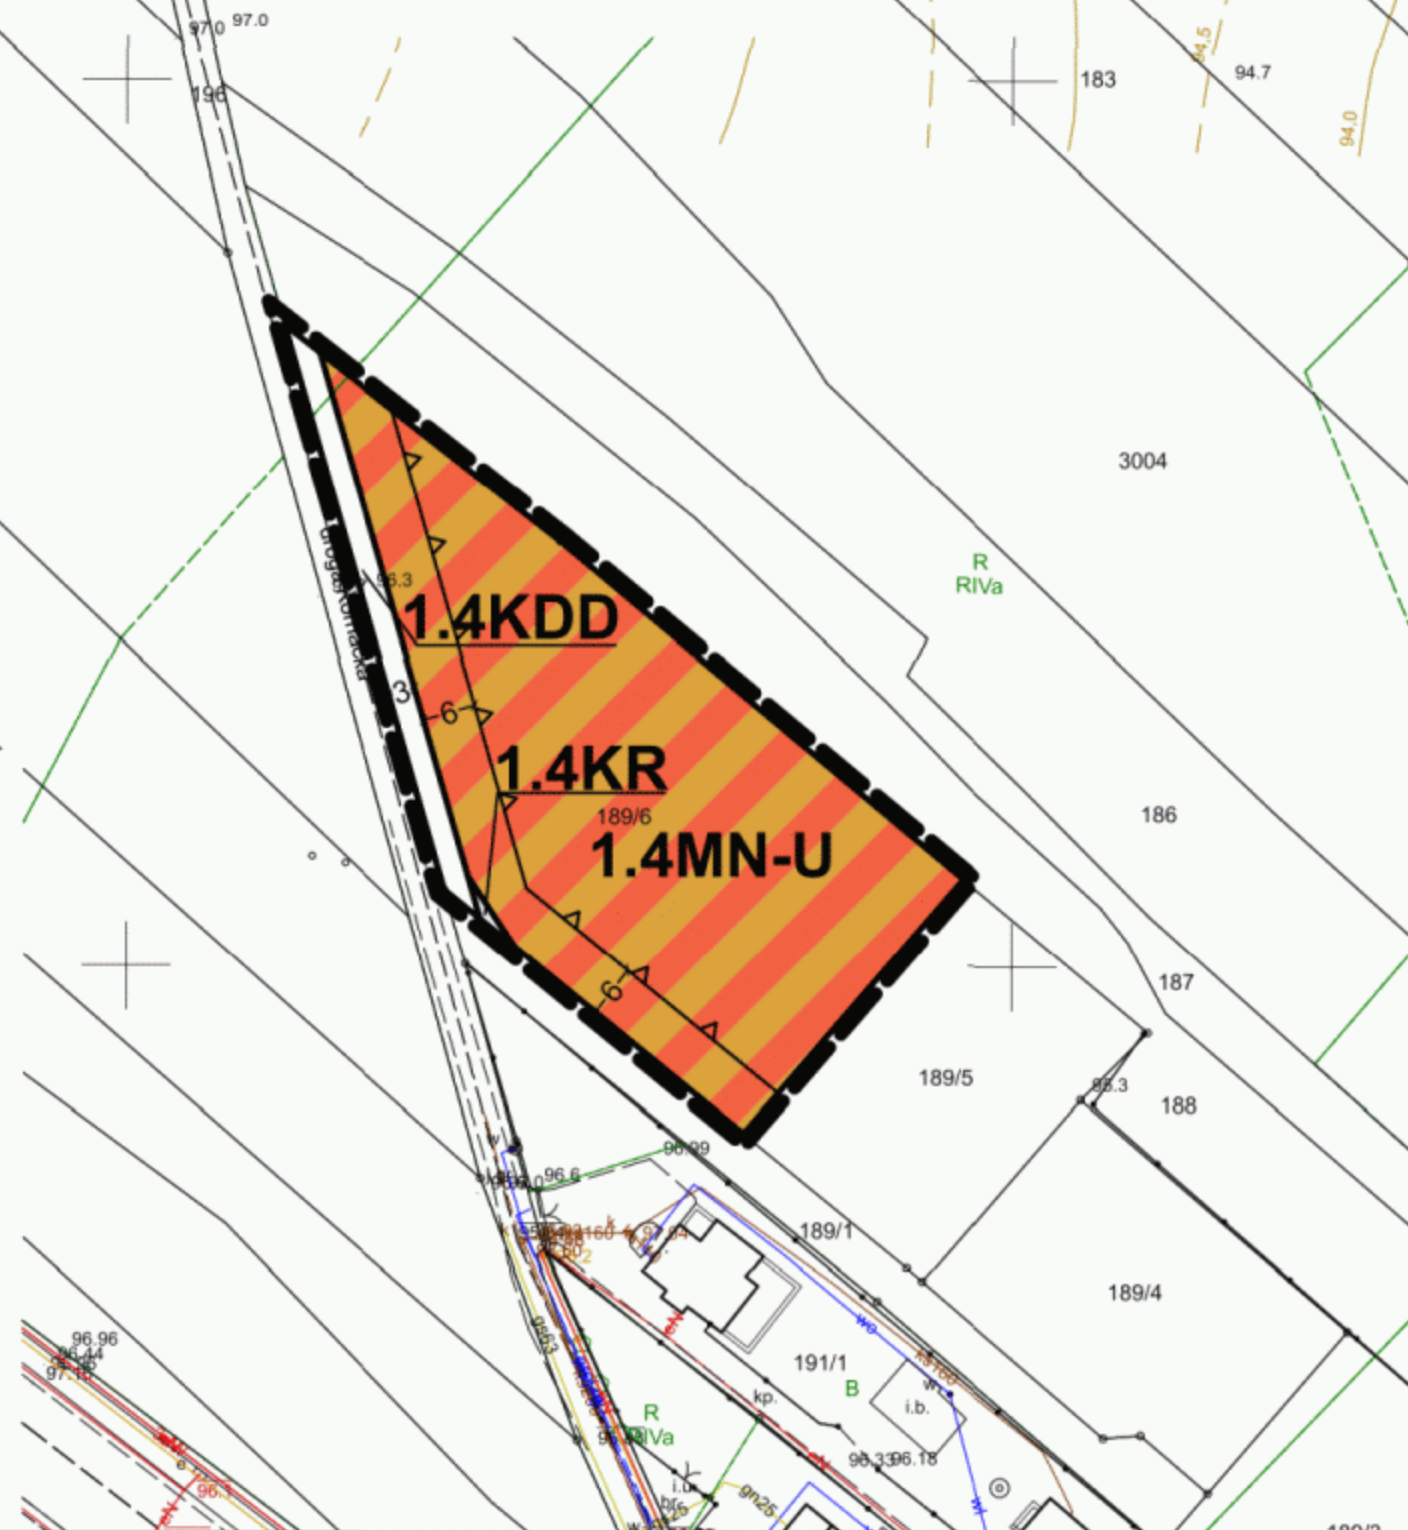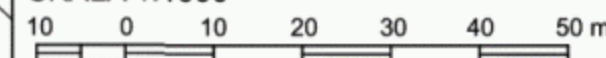


ZMIANA MIEJSCOWYCH PLANÓW ZAGOSPODAROWANIA PRZESTRZENNEGO DLA MIASTA SŁUPCY

Załącznik nr 5
do Uchwały Nr II/5/2024
Rady Miasta Słupcy
z dnia 23 maja 2024r.

SKALA 1:1000

10 0 10 20 30 40 50 m

układ współrzędnych PL2000(6)
mapa zasadnicza wydana na podstawie
licencji nr WG.6642.1110.2023.CL2
z dnia 11.08.2023. przez Starostę Słupckiego

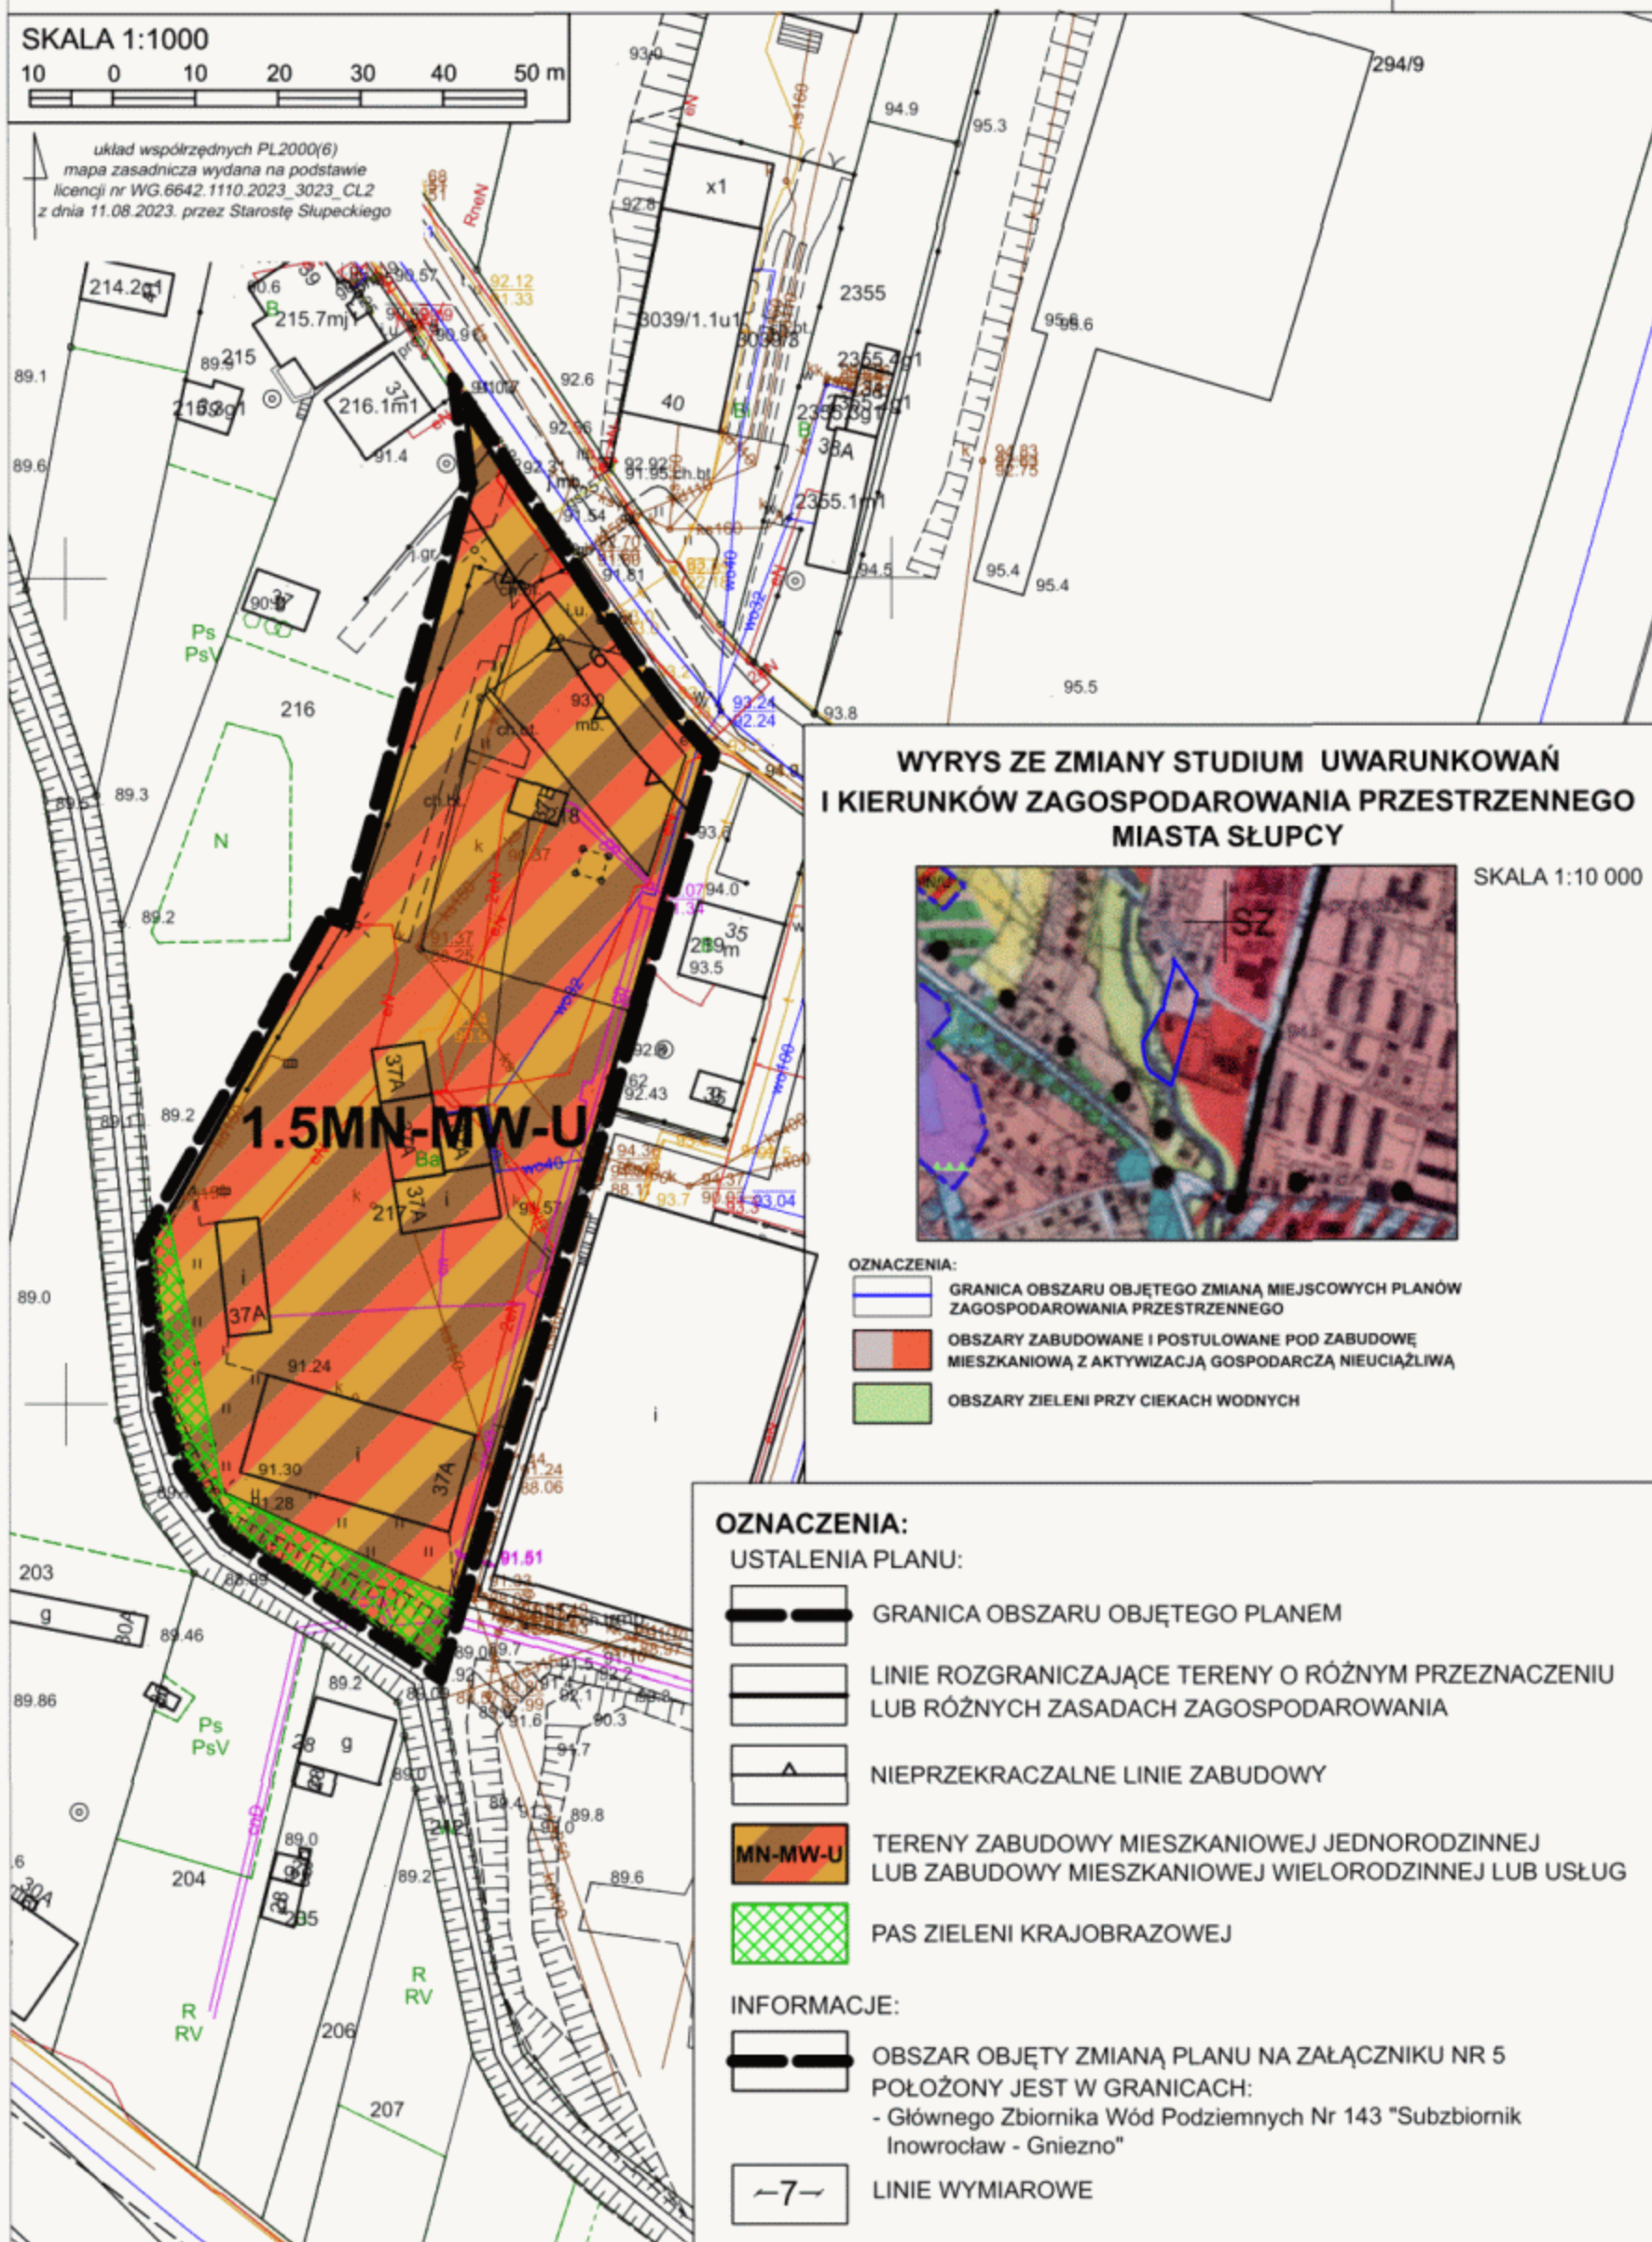

WYRYS ZE ZMIANY STUDIUM UWARUNKWAŃ I KIERUNKÓW ZAGOSPODAROWANIA PRZESTRZENNEGO MIASTA SŁUPCY

SKALA 1:10 000



OZNACZENIA:

- GRANICA OBSZARU OBJĘTEGO ZMIANĄ MIEJSCOWYCH PLANÓW ZAGOSPODAROWANIA PRZESTRZENNEGO
- OBSZARY ZABUDOWANE I POSTULOWANE POD ZABUDOWĘ MIESZKANIOWĄ Z AKTYWIZACJĄ GOSPODARCZĄ NIEUCIAŻLIWĄ
- OBSZARY ZIELENI PRZY CIEKACH WODNYCH

OZNACZENIA:

USTALENIA PLANU:

- GRANICA OBSZARU OBJĘTEGO PLANEM
- LINIE ROZGRANICZAJĄCE TERENY O RÓŻNYM PRZEZNACZENIU LUB RÓŻNYCH ZASADACH ZAGOSPODAROWANIA
- NIEPRZEKRACZALNE LINIE ZABUDOWY
- TERENY ZABUDOWY MIESZKANIOWEJ JEDNORODZINNEJ LUB ZABUDOWY MIESZKANIOWEJ WIELORODZINNEJ LUB USŁUG
- PAS ZIELENI KRAJOBRAZOWEJ

INFORMACJE:

- OBSZAR OBJĘTY ZMIANĄ PLANU NA ZAŁĄCZNIKU NR 5 POŁOŻONY JEST W GRANICACH:
- Głównego Zbiornika Wód Podziemnych Nr 143 "Subzbiornik Inowrocław - Gniezno"
- LINIE WYMIAROWE

Załącznik nr 6
do Uchwały Nr II/5/2024
Rady Miasta Słupcy
z dnia 23 maja 2024r.

układ współrzędnych PL2000(6)
mapa zasadnicza wydana na podstawie
licencji nr WG.6642.1110.2023_3023_CL2
z dnia 11.08.2023. przez Starostę Słuckiego



SKALA 1:10 000



OZNACZENIA:

 GRANICA OBSZARU OBJĘTEGO ZMIANĄ MIEJSCOWYCH PLANÓW ZAGOSPODAROWANIA PRZESTRZENNEGO


**OBSZARY ZABUDOWANE I POSTULOWANE POD ZABUDOWĘ
MIESZKANIOWĄ Z AKTYWIZACJĄ GOSPODARCZĄ NIEUCIAŻLIWA**

OZNACZENIA:


USTALENIA PLANU:



● GRANICA OBSZARU OBJĘTEGO PLANEM

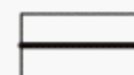

LINIE ROZGRANICZAJĄCE TERENY O RÓŻNYM PRZEZNACZENIU
 LUB RÓŻNYCH ZASADACH ZAGOSPODAROWANIA

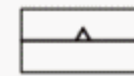


NIEPRZEKRACZALNE LINIE ZABUDOWY



TERENY ZABUDOWY MIESZKANIOWEJ JEDNORODZINNEJ
LUB ZABUDOWY MIESZKANIOWEJ WIELORODZINNEJ LUB USŁUG

INFORMACJE:

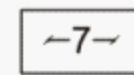


LINIE WYMIAROWE


ZMIANA MIEJSCOWYCH PLANÓW ZAGOSPODAROWANIA PRZESTRZENNEGO DLA MIASTA SŁUPCY

Załącznik nr 7
do Uchwały Nr II/5/2024
Rady Miasta Słupcy
z dnia 23 maja 2024r.

SKALA 1:1000

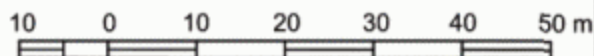

układ współrzędnych PL2000(6)
mapa zasadnicza wydana na podstawie
licencji nr WG.6642.1110.2023_3023_CL2
z dnia 11.08.2023. przez Starostę Słupckiego

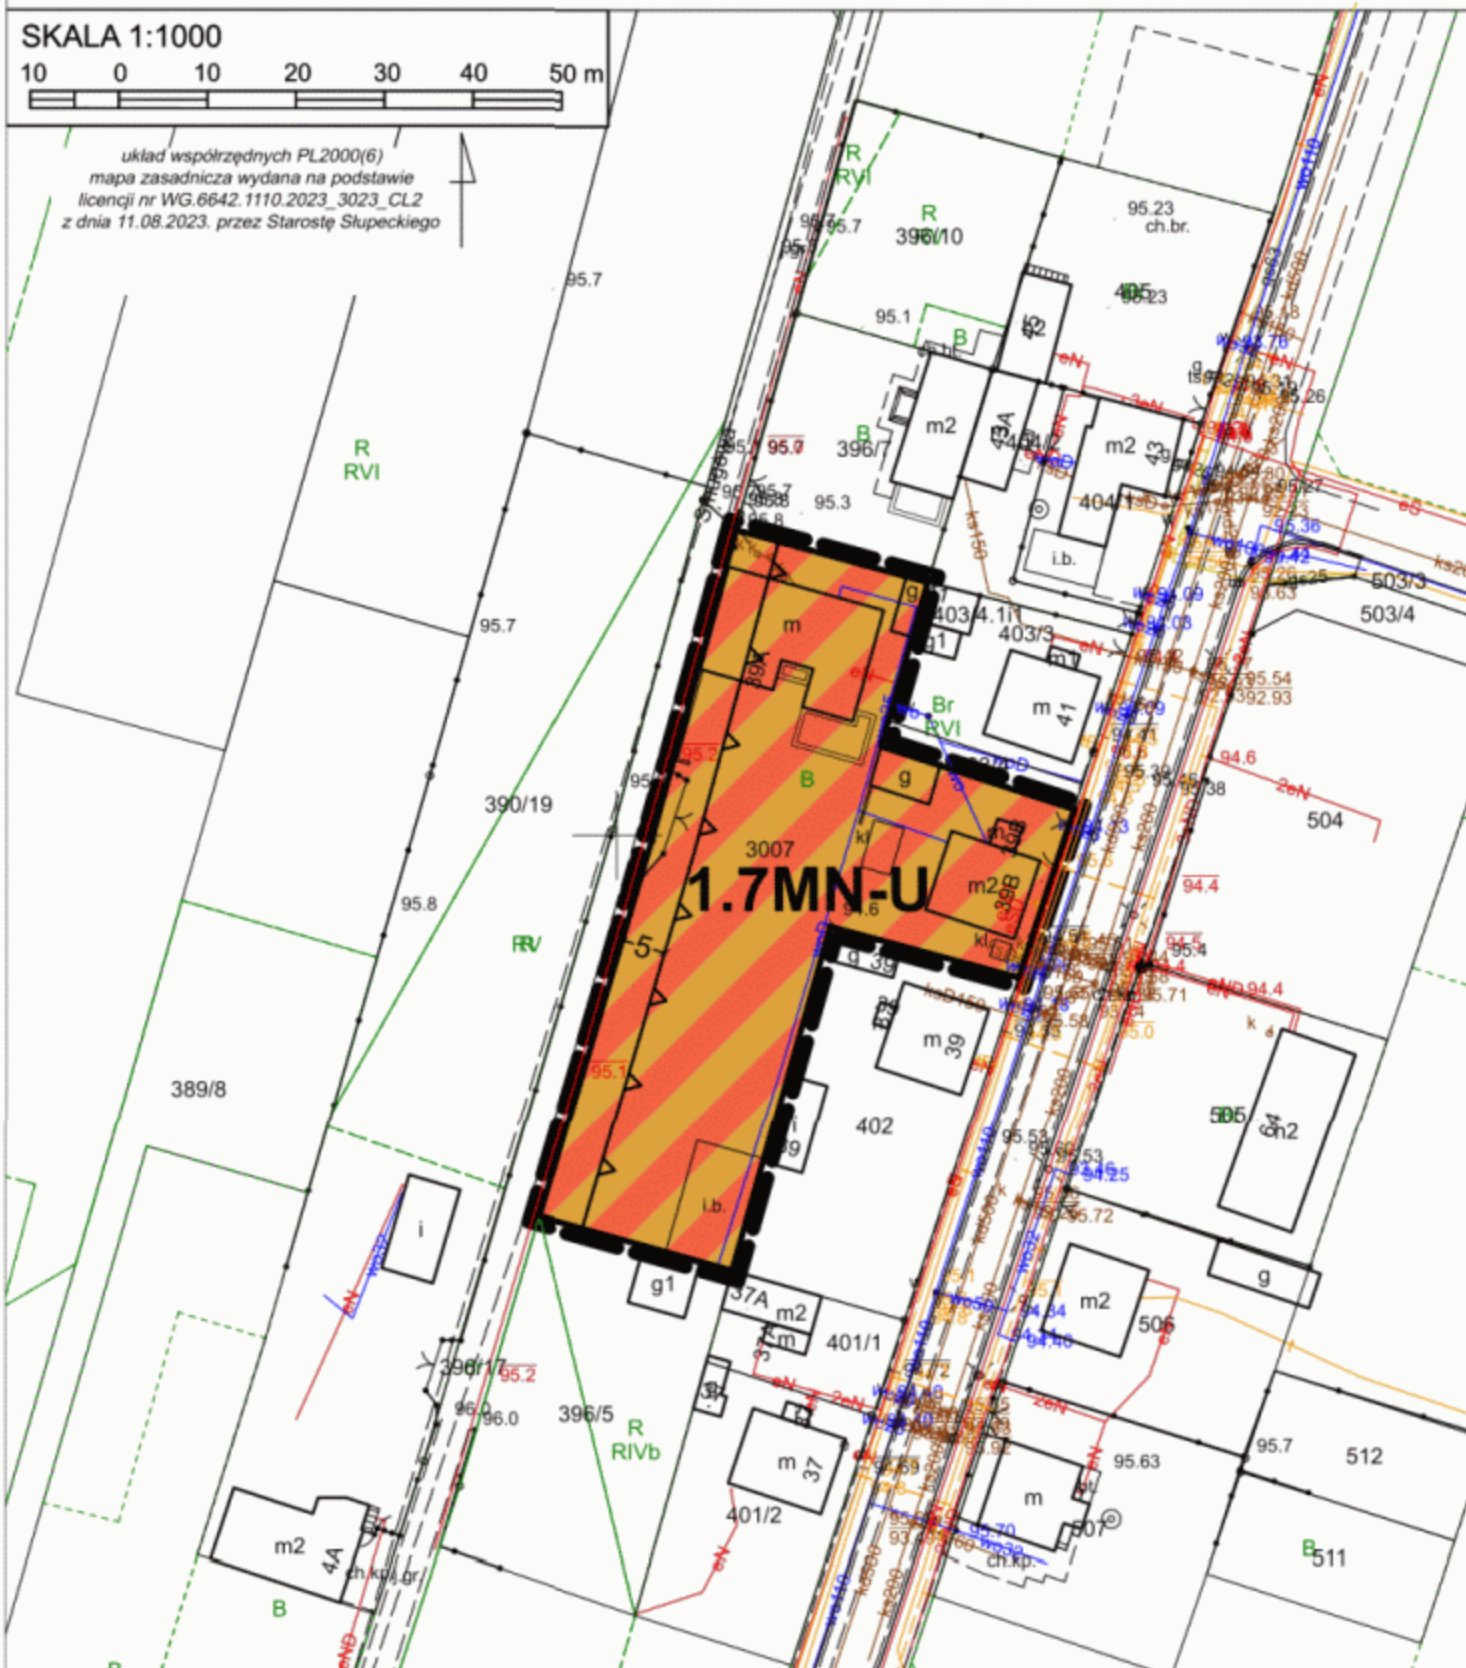

WYRYS ZE ZMIANY STUDIUM UWARUNKOWAŃ I KIERUNKÓW ZAGOSPODAROWANIA PRZESTRZENNEGO MIASTA SŁUPCY



SKALA 1:10 000

OZNACZENIA:

- GRANICA OBSZARU OBJĘTEGO ZMIANĄ MIEJSCOWYCH PLANÓW ZAGOSPODAROWANIA PRZESTRZENNEGO
- OBSZARY ZABUDOWANE I POSTULOWANE POD ZABUDOWĘ MIESZKANIOWĄ Z AKTYWIZACJĄ GOSPODARCZĄ NIEUCIAŻLIWĄ

OZNACZENIA:

USTALENIA PLANU:


- GRANICA OBSZARU OBJĘTEGO PLANEM
- LINIE ROZGRANICZAJĄCE TERENY O RÓŻNYM PRZEZNACZENIU LUB RÓŻNYCH ZASADACH ZAGOSPODAROWANIA
- NIEPRZEKRACZALNE LINIE ZABUDOWY
- MN-U** TERENY ZABUDOWY MIESZKANIOWEJ JEDNORODZINNEJ LUB USŁUG

INFORMACJE:

- OBSZAR OBJĘTY ZMIANĄ PLANU NA ZAŁĄCZNIKU NR 7 POŁOŻONY JEST W GRANICACH:
- Głównego Zbiornika Wód Podziemnych Nr 143 "Subzbiornik Inowrocław - Gniezno"
- LINIE WYMIAROWE

ZMIANA MIEJSCOWYCH PLANÓW ZAGOSPODAROWANIA PRZESTRZENNEGO DLA MIASTA SŁUPCY

Załącznik nr 8
do Uchwały Nr II/5/2024
Rady Miasta Słupcy
z dnia 23 maja 2024r.

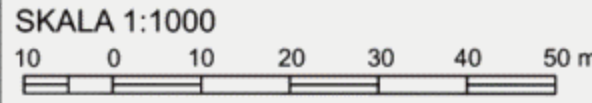

układ współrzędnych PL2000(6)
mapa zasadnicza wydana na podstawie
licencji nr WG 6642.1110.2023_3023_CL2
z dnia 11.08.2023. przez Starostę Słupskiego

OZNACZENIA:
USTALENIA PLANU:

- GRANICA OBSZARU OBJĘTEGO PLANEM
- LINIE ROZGRANICZAJĄCE TERENY O RÓŻNYM PRZEZNACZENIU LUB RÓŻNYCH ZASADACH ZAGOSPODAROWANIA
- NIEPRZEKRACZALNE LINIE ZABUDOWY
- U-P** TERENY USŁUG LUB PRODUKCJI
- KDD** TERENY DRÓG DOJAZDOWYCH
- PAS ZIELENI ISOLACYJNEJ
- GRANICA STREFY OCHRONNEJ ODNAWIALNYCH ŹRÓDEŁ ENERGII - ELEKTROWNI SŁONECZNEJ O MOCY PRZEKRACZAJĄCEJ 500 kW

INFORMACJE:

- 9— LINIE WYMIAROWE
- STREFA OCHRONNA OBSZARU KOLEJOWEGO - TERENU ZAMKNIĘTEGO, W KTÓREJ OBOWIĄZUJĄ SZCZEGÓLNE WARUNKI ZAGOSPODAROWANIA ORAZ ZAKAZY, NAKAZY I OGRANICZENIA W UŻYTKOWANIU, WYNIKAJĄCE Z PRZEPISÓW ODRĘBNYCH Z ZAKRESU TRANSPORTU KOLEJOWEGO
- 15kV NAPOWIETRZNA LINIA ELEKTROENERGETYCZNA ŚREDNIEGO NAPIĘCIA 15 kV Z PASEM OCHRONY FUNKCYJNEJ



ZMIANA MIEJSCOWYCH PLANÓW ZAGOSPODAROWANIA PRZESTRZENNEGO DLA MIASTA SŁUPCY

Załącznik nr 9
do Uchwały Nr II/5/2024
Rady Miasta Słupcy
z dnia 23 maja 2024r.

SKALA 1:1000
10 0 10 20 30 40 50 m

układ współrzędnych PL2000(6)
mapa zasadnicza wydana na podstawie
licencji nr WG 6642.1110.2023.3023.CL2
z dnia 11.08.2023. przez Starostę Słupskiego

OZNACZENIA:

USTALENIA PLANU:

- GRANICA OBSZARU OBJĘTEGO PLANEM
- LINIE ROZGRANICZAJĄCE TERENY O RÓŻNYM PRZEZNACZENIU LUB RÓŻNYCH ZASADACH ZAGOSPODAROWANIA
- NIEPRZEKRACZALNE LINIE ZABUDOWY
- MN-U TERENY ZABUDOWY MIESZKANIOWEJ JEDNORODZINNEJ LUB USŁUG
- PEF-IK TEREN ELEKTROWNI SŁONECZNEJ LUB KANALIZACJI
- WS TEREN WÓD POWIERZCHNIOWYCH ŚRÓDLĄDOWYCH
- KDD TERENY DRÓG DOJAZDOWYCH
- PAS ZIELENI KRAJOBRAZOWEJ
- GRANICA STREFY OCHRONNEJ ODNAWIALNYCH ŹRÓDEŁ ENERGII - ELEKTROWNI SŁONECZNEJ O MOCY PRZEKRACZAJĄCEJ 500 kW

INFORMACJE:

- 11— LINIE WYMIAROWE
- 15kV NAPOWIETRZNA LINIA ELEKTROENERGETYCZNA ŚREDNIEGO NAPIĘCIA 15 kV Z PASEM OCHRONY FUNKCYJNEJ

WYRYS ZE ZMIANY STUDIUM UWARUNKOWAŃ I KIERUNKÓW ZAGOSPODAROWANIA PRZESTRZENNEGO MIASTA SŁUPCY




SKALA 1:10 000

OZNACZENIA:

- GRANICA OBSZARU OBJĘTEGO ZMIANĄ MIEJSCOWYCH PLANÓW ZAGOSPODAROWANIA PRZESTRZENNEGO
- IT-K/PEF TEREN INFRASTRUKTURY TECHNICZNEJ - KANALIZACJA, TEREN ODNAWIALNYCH ŹRÓDEŁ ENERGII - ELEKTROWNI SŁONECZNEJ O MOCY ZAINSTALOWANEJ WIĘKSZEJ NIŻ 500 kW
- MN/U/P TERENY ZABUDOWY MIESZKANIOWEJ JEDNORODZINNEJ, TERENY ZABUDOWY USŁUGOWEJ, TERENY OBIEKTÓW PRODUKCYJNYCH, SKŁADÓW I MAGAZYNÓW
- MN/U TERENY ZABUDOWY MIESZKANIOWEJ JEDNORODZINNEJ, TERENY ZABUDOWY USŁUGOWEJ
- NAPOWIETRZNA LINIA ELEKTROENERGETYCZNA ŚREDNIEGO NAPIĘCIA 15 kV
- PAS TECHNOLOGICZNY NAPOWIETRZNEJ LINII ELEKTROENERGETYCZNEJ ŚREDNIEGO NAPIĘCIA 15 kV
- DROGA POWIATOWA
- CIEKI WODNE

ZMIANA MIEJSCOWYCH PLANÓW ZAGOSPODAROWANIA PRZESTRZENNEGO DLA MIASTA SŁUPCY

Załącznik nr 10
do Uchwały Nr II/5/2024
Rady Miasta Słupcy
z dnia 23 maja 2024r.

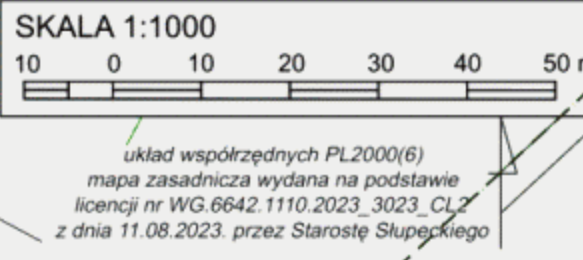

WYRYS ZE ZMIANY STUDIUM UWARUNKOWAŃ I KIERUNKÓW
ZAGOSPODAROWANIA PRZESTRZENNEGO
MIASTA SŁUPCY



SKALA 1:10 000

- OZNACZENIA:
- GRANICA OBSZARU OBJĘTEGO ZMIANĄ MIEJSCOWYCH PLANÓW ZAGOSPODAROWANIA PRZESTRZENNEGO
 - TERENY OBIEKTÓW PRODUKCYJNYCH, SKŁADÓW I MAGAZYNÓW, TERENY ZABUDOWY USŁUGOWEJ, TERENY ODNAWIALNYCH ŹRÓDEŁ ENERGII - ELEKTROWNI SŁONECZNEJ O MOCY ZAINSTALOWANEJ WIĘKSZEJ NIŻ 500 kW
 - ZASIĘG WYSTĘPOWANIA STANOWISK ARCHEOLOGICZNYCH

- OZNACZENIA:
USTALENIA PLANU:
- GRANICA OBSZARU OBJĘTEGO PLANEM
 - LINIE ROZGRANICZAJĄCE TERENY O RÓŻNYM PRZEZNACZENIU LUB RÓŻNYCH ZASADACH ZAGOSPODAROWANIA
 - NIEPRZEKACZALNE LINIE ZABUDOWY
 - TERENY USŁUG LUB PRODUKCJI
 - TERENY DRÓG DOJAZDOWYCH
 - GRANICA STREFY OCHRONNEJ ODNAWIALNYCH ŹRÓDEŁ ENERGII - ELEKTROWNI SŁONECZNEJ O MOCY PRZEKACZAJĄCEJ 500 kW
 - STREFA OCHRONY KONSERWATORSKIEJ ZE WIDENCJONOWANYCH STANOWISK ARCHEOLOGICZNYCH:
(2) STANOWISKO NR 8, OBSZAR AZP 55-37/18
- INFORMACJE:
- LINIE WYMIAROWE
 - STREFA OCHRONNA OBSZARU KOLEJOWEGO - TERENU ZAMKNIĘTEGO, W KTÓREJ OBOWIAZUJĄ SZCZEGÓLNE WARUNKI ZAGOSPODAROWANIA ORAZ ZAKAZY, NAKAZY I OGRANICZENIA W UŻYTKOWANIU, WYNIKAJĄCE Z PRZEPISÓW ODRĘBNYCH Z ZAKRESU TRANSPORTU KOLEJOWEGO
 - NAPOWIETRZNA LINIA ELEKTROENERGETYCZNA ŚREDNIEGO NAPIĘCIA 15 kV Z PASEM OCHRONY FUNKCYJNEJ

