



DZIENNIK URZĘDOWY

WOJEWÓDZTWA WIELKOPOLSKIEGO

Poznań, dnia 26 września 2024 r.

Poz. 7787

UCHWAŁA NR V/43/2024 RADY GMINY OSTROWITE

z dnia 4 września 2024 r.

w sprawie miejscowego planu zagospodarowania przestrzennego gminy Ostrowite – etap VI

Na podstawie art. 18 ust. 2 pkt 5 ustawy z dnia 8 marca 1990 r. o samorządzie gminnym (Dz. U. z 2024 r. poz. 609 ze zm.), art. 20 ust. 1 ustawy z dnia 27 marca 2003 r. o planowaniu i zagospodarowaniu przestrzennym (Dz. U. z 2024 r. poz. 1130), w związku z art. 67 ust. 3 ustawy z dnia 7 lipca 2023 r. o zmianie ustawy o planowaniu i zagospodarowaniu przestrzennym oraz niektórych innych ustaw (Dz. U. z 2023 r. poz. 1688) oraz Uchwałą Nr L/462/2022 z dnia 24 maja 2022 r., Rada Gminy Ostrowite uchwala, co następuje:

§ 1. 1. Uchwala się miejscowy plan zagospodarowania przestrzennego gminy Ostrowite – etap VI, zwany dalej „planem”, po stwierdzeniu, że nie narusza on ustaleń „Studium uwarunkowań i kierunków zagospodarowania przestrzennego gminy Ostrowite”, uchwalonego Uchwałą Nr IX/98/2019 Rady Gminy Ostrowite z dnia 22 maja 2019 r. ze zmianami.

2. Granice obszarów objętych planem miejscowym określają rysunki planu.

3. Plan miejscowy obejmuje obszary określone na załączniku graficznym nr 1 położone w obrębach geodezyjnych:

- 1) Doły – tereny położone w granicach obszaru określonego na arkuszu nr 1;
- 2) Gostuń – tereny położone w granicach obszaru określonego na arkuszu nr 2;
- 3) Kąpiel – tereny położone w granicach obszaru określonego na arkuszu nr 3;
- 4) Mieczownica – tereny położone w granicach obszaru określonego na arkuszu nr 4.

4. Integralnymi częściami uchwały są:

- 1) rysunki planu, zatytułowane „Miejscowy plan zagospodarowania przestrzennego obrębów na obszarze gminy Ostrowite” wraz z wyrysami ze Studium uwarunkowań i kierunków zagospodarowania przestrzennego gminy Ostrowite – w skali 1:2000 – załącznik nr 1 (arkusze 1-4);
- 2) rozstrzygnięcie Rady Gminy Ostrowite w sprawie rozpatrzenia uwag wniesionych do projektu miejscowego planu zagospodarowania przestrzennego wyłożonego do publicznego wglądu – załącznik nr 2;
- 3) rozstrzygnięcie Rady Gminy Ostrowite o sposobie realizacji zapisanych w planie inwestycji z zakresu infrastruktury technicznej, które należą do zadań własnych gminy, oraz zasadach ich finansowania – załącznik nr 3;
- 4) dane przestrzenne w postaci dokumentu elektronicznego GML – załącznik nr 4.

Rozdział 1. Przepisy ogólne

§ 2. Ilekroć w dalszych przepisach niniejszej uchwały jest mowa o:

- 1) nieprzekraczalnej linii zabudowy – należy przez to rozumieć linię określoną rysunkiem planu, wyznaczającą najbliższe usytuowanie urządzeń fotowoltaicznych i magazynów energii względem granicy linii rozgraniczającej tereny o różnym przeznaczeniu lub różnych zasadach zagospodarowania;
- 2) przepisach odrębnych – należy przez to rozumieć przepisy ustaw wraz z aktami wykonawczymi oraz akty prawa miejscowego;
- 3) terenie – należy przez to rozumieć obszar o określonym przeznaczeniu i zasadach zagospodarowania, wyznaczony na rysunku planu liniami rozgraniczającymi.

§ 3. Następujące oznaczenia graficzne na rysunku planu są obowiązującymi ustaleniami planu:

- 1) granica obszaru objętego planem;
- 2) linie rozgraniczające tereny o różnym przeznaczeniu lub różnych zasadach zagospodarowania;
- 3) przeznaczenie terenów oznaczone symbolami graficznymi i literowymi;
- 4) nieprzekraczalne linie zabudowy;
- 5) strefy ochrony konserwatorskiej zewidencjonowanych stanowisk archeologicznych;
- 6) granice stref ochronnych elektrowni słonecznych.

§ 4. Ustala się następujące przeznaczenie terenów:

- 1) w granicach obszaru położonego w obrębie geodezyjnym Doły – tereny elektrowni słonecznej oznaczone symbolami 1PEF, 2PEF, 3PEF, 4PEF, 5PEF, 6PEF, 7PEF, 8PEF, 9PEF, 10PEF, 11PEF, 12PEF, 13PEF, 14PEF, 15PEF, 16PEF;
- 2) w granicach obszaru położonego w obrębie geodezyjnym Gostuń – tereny elektrowni słonecznej oznaczone symbolami 17PEF, 18PEF, 19PEF, 20PEF, 21PEF, 22PEF, 23PEF, 24PEF, 25PEF;
- 3) w granicach obszaru położonego w obrębie geodezyjnym Kąpiel – tereny elektrowni słonecznej oznaczone symbolami 26PEF, 27PEF, 29PEF, 29PEF, 30PEF, 31PEF;
- 4) w granicach obszaru położonego w obrębie geodezyjnym Mieczownica – tereny elektrowni słonecznej oznaczone symbolami 32PEF, 33PEF, 34PEF.

§ 5. W zakresie zasad ochrony i kształtowania ładu przestrzennego:

- 1) ustala się lokalizację urządzeń fotowoltaicznych i magazynów energii zgodnie z wyznaczonymi na rysunku planu nieprzekraczalnymi liniami zabudowy, przy czym dopuszcza się lokalizację urządzeń infrastruktury technicznej przed wyznaczonymi liniami zabudowy, wyłącznie przy zachowaniu odległości określonych dla lokalizacji obiektów budowlanych od zewnętrznej krawędzi jezdni wynikających z przepisów odrębnych oraz w sposób nieograniczający widoczności i czytelności oznakowania dla uczestników ruchu drogowego;
- 2) zakazuje się sytuowania tymczasowych obiektów budowlanych, z wyjątkiem lokalizacji obiektów tymczasowych wyłącznie na czas trwania budowy, przy zachowaniu odległości określonych dla lokalizacji obiektów budowlanych od zewnętrznej krawędzi jezdni wynikających z przepisów odrębnych.

§ 6. W zakresie zasad ochrony środowiska, przyrody i krajobrazu ustala się:

- 1) w zakresie ochrony gruntów i wód:
 - a) zakaz magazynowania materiałów mogących powodować zanieczyszczenie środowiska w miejscach nieizolowanych od powierzchni terenu,
 - b) nakaz uwzględnienia budowy i przebudowy urządzeń melioracji wodnych w trakcie prowadzenia prac związanych z zagospodarowaniem terenów,
 - c) nakaz zapewnienia dostępu do rowów melioracyjnych zgodnie z przepisami odrębnymi;

- 2) w zakresie ochrony powietrza atmosferycznego – stosowanie ograniczeń lub zakazów w zakresie eksploatacji instalacji, w których następuje spalanie paliw dla celów grzewczych zgodnie z przepisami odrębnymi;
- 3) w zakresie gospodarowania odpadami – nakaz zagospodarowania odpadów zgodnie z regulaminem utrzymania czystości i porządku w gminie oraz przepisami odrębnymi;
- 4) w zakresie ochrony przed oddziaływaniem pól elektromagnetycznych i promieniowania niejonizującego:
 - a) zakaz nasadzeń zieleni wysokiej na obszarach pasów technicznych napowietrznych linii elektroenergetycznych średniego napięcia,
 - b) w przypadku skablowania linii elektroenergetycznych nie obowiązują ustalenia zawarte w lit. a.

§ 7. W zakresie zasad kształtowania krajobrazu ustala się nakaz kształtowania zabudowy i zagospodarowania terenu zgodnie z ustaleniami niniejszej uchwały.

§ 8. W zakresie zasad ochrony dziedzictwa kulturowego i zabytków, w tym krajobrazów kulturowych, oraz dóbr kultury współczesnej ustala się:

- 1) w zakresie ochrony archeologicznego dziedzictwa kulturowego:
 - a) strefy ochrony konserwatorskiej zewidencjonowanych stanowisk archeologicznych zgodnie z rysunkiem planu, obejmujące st. 1 w miejscowości Doły, obręb Doły, ob. AZP 54-38/63,
 - b) dla ochrony archeologicznego dziedzictwa w granicach stref ochrony konserwatorskiej zewidencjonowanych stanowisk archeologicznych nakaz uwzględnienia przepisów odrębnych w zakresie ochrony zabytków i opieki nad zabytkami podczas realizacji inwestycji;
- 2) nie określa się zasad ochrony dóbr kultury współczesnej z uwagi na brak takich obiektów na obszarze objętym planem.

§ 9. Nie określa się wymagań wynikających z potrzeby kształtowania przestrzeni publicznych.

§ 10. W zakresie granic i sposobów zagospodarowania terenów lub obiektów podlegających ochronie na podstawie przepisów odrębnych, terenów górniczych, obszarów szczególnego zagrożenia powodzią, obszarów osuwania się mas ziemnych, krajobrazów priorytetowych określonych w audycie krajobrazowym oraz planach zagospodarowania przestrzennego województwa, ustala się nakaz uwzględnienia ograniczeń określonych w przepisach odrębnych, wynikających z położenia terenów objętych planem, zgodnie z oznaczeniami na rysunkach planu, w granicach:

- a) Powidzko-Bieniszewskiego Obszaru Chronionego Krajobrazu,
- b) terenu górniczego „Pątnów”.

§ 11. W zakresie szczegółowych zasad i warunków scalania i podziału nieruchomości objętych planem:

- 1) brak obowiązku scaleń i podziału nieruchomości na obszarze objętym planem;
- 2) możliwość dokonania scalania i podziału nieruchomości zgodnie z przepisami odrębnymi, przy czym:
 - a) wydzielona działka musi posiadać dostęp do drogi publicznej w rozumieniu przepisów odrębnych, oraz możliwość obsługi infrastrukturą techniczną na warunkach określonych niniejszym planem,
 - b) parametry działki nie mogą być mniejsze niż określone w ustaleniach szczegółowych dla poszczególnych terenów, z wyjątkiem działek wydzielanych dla realizacji sieci i urządzeń infrastruktury technicznej, dojazdów i dojazdów.

§ 12. W zakresie szczególnych warunków zagospodarowania terenu oraz ograniczeń w ich użytkowaniu, w tym zakazu zabudowy, ustala się:

- 1) pasy techniczne napowietrznych linii elektroenergetycznych o szerokości dla linii średniego napięcia 15 kV – po 5,0 m od rzutu poziomego skrajnego przewodu linii w obie strony, w których obowiązują ograniczenia określone w § 6 pkt 4;
- 2) strefę bezpieczeństwa ropociągu przesyłowego obejmującego dalekosiężne rurociągi naftowe DN 500 i DN 800, w których obowiązuje:

- a) zakaz realizacji wszelkiego rodzaju budowli oraz urządzania stałych składów i magazynów w pasie o szerokości:
 - po 8 m od osi rurociągu w obie strony dla dalekosiężnego rurociągu naftowego DN 500,
 - po 10 m od osi rurociągu w obie strony dla dalekosiężnego rurociągu naftowego DN 800,
- b) zakaz nasadzeń drzew w odległości mniejszej niż 5 m od rurociągów,
- c) zakaz lokalizacji magazynów energii w pasie o szerokości po 20 m od osi rurociągów w obie strony;
- 3) nakaz uwzględnienia ograniczeń w zakresie wysokości obiektów i urządzeń wynikających z położenia obszaru objętego planem w zasięgu powierzchni ograniczającej podejścia lotniska wojskowego Powidz, zgodnie z rysunkiem planu;
- 4) nakaz uwzględnienia ograniczeń i wymagań technicznych dla lokalizacji zabudowy wynikających z położenia terenów objętych planem w zasięgu strefy wewnętrznej i zewnętrznej obszaru ograniczonego użytkowania dla lotniska wojskowego Powidz, zgodnie z rysunkiem planu;
- 5) strefy ochronne elektrowni słonecznych, w których obowiązuje nakaz zachowania dopuszczalnych poziomów pól elektromagnetycznych określonych w przepisach odrębnych.

§ 13. W zakresie zasad modernizacji, rozbudowy i budowy systemów komunikacji i infrastruktury technicznej ustala się:

- 1) w zakresie komunikacji:
 - a) obsługę komunikacyjną terenów objętych planem z przyległych dróg publicznych i wewnętrznych powiązanych z zewnętrznym układem komunikacyjnym,
 - b) minimalną liczbę miejsc do parkowania zlokalizowanych w obrębie działki budowlanej – 1 miejsce postojowe na każdy teren elektrowni słonecznej,
 - c) nakaz wyznaczenia odpowiedniej liczby miejsc do parkowania dla pojazdów zaopatrzonych w kartę parkingową zgodnie z przepisami odrębnymi;
- 2) w zakresie odprowadzenia wód opadowych i roztopowych – zagospodarowanie wód opadowych i roztopowych na własnym terenie lub ich odprowadzanie do kanalizacji deszczowej, dołów chłonnych lub do zbiorników retencyjnych zgodnie z przepisami odrębnymi;
- 3) w zakresie zaopatrzenia w energię elektryczną:
 - a) zaopatrzenie w energię elektryczną z istniejącej i projektowanej sieci elektroenergetycznej,
 - b) dopuszczenie zachowania istniejącej sieci elektroenergetycznej, z możliwością jej przebudowy, rozbudowy lub rozbiórki oraz budowy po nowej trasie lub skablowania,
 - c) dopuszczenie lokalizacji stacji transformatorowych z zapewnieniem dostępu do dróg publicznych;
- 4) w zakresie ochrony przeciwpożarowej:
 - a) nakaz zapewnienia wody dla celów przeciwpożarowych,
 - b) nakaz uwzględnienia dróg przeciwpożarowych podczas realizacji inwestycji.

§ 14. Nie określa się sposobu i terminu tymczasowego zagospodarowania, urządzania i użytkowania terenów.

Rozdział 2. **Przepisy szczegółowe**

§ 15. W zakresie zasad kształtowania zabudowy oraz wskaźników zagospodarowania terenu, na terenach oznaczonych symbolami PEF:

- 1) dopuszcza się lokalizację, z zastrzeżeniem § 12 pkt 1-5:
 - a) urządzeń fotowoltaicznych,
 - b) magazynów energii,
 - c) sieci i urządzeń infrastruktury technicznej,

- d) placów manewrowych,
 - e) dojeżdż, dojazdów i miejsc postojowych;
- 2) ustala się wskaźniki zagospodarowania terenu:
- a) nadziemna intensywność zabudowy:
 - maksymalna – 0,90,
 - minimalna – 0,00,
 - b) maksymalny udział powierzchni zabudowy – 90%,
 - c) minimalny udział powierzchni biologicznie czynnej – 5%,
- 3) ustala się maksymalną wysokość urządzeń fotowoltaicznych i magazynów energii – nie więcej niż 5,0 m;
- 4) ustala się parametry działek uzyskanych w wyniku scalania i podziału nieruchomości:
- a) minimalna powierzchnia – 1 000 m²,
 - b) minimalna szerokość frontu – 20,0 m,
 - c) kąt położenia granic w stosunku do pasa drogowego – od 75° do 105°;
- 5) ustala się minimalną powierzchnię nowo wydzielanych działek budowlanych – 1 000 m², z wyjątkiem działek wydzielanych dla realizacji sieci i urządzeń infrastruktury technicznej, dojeżdż i dojazdów, powiększenia nieruchomości sąsiedniej oraz regulacji granic pomiędzy nieruchomościami.


Rozdział 3. Przepisy końcowe

§ 16. Ustala się 30% stawkę służącą naliczaniu jednorazowych opłat, o jakich mowa w art. 36 ust. 4 ustawy z dnia 27 marca 2003 r. o planowaniu i zagospodarowaniu przestrzennym (Dz. U. z 2024 r. poz. 1130).

§ 17. Wykonanie uchwały powierza się Wójtowi Gminy Ostrowite.

§ 18. Uchwała w sprawie niniejszego planu wchodzi w życie po upływie 14 dni od dnia ogłoszenia jej w Dzienniku Urzędowym Województwa Wielkopolskiego.

Przewodniczący
Rady Gminy Ostrowite
(-) Beata Mierzejewska

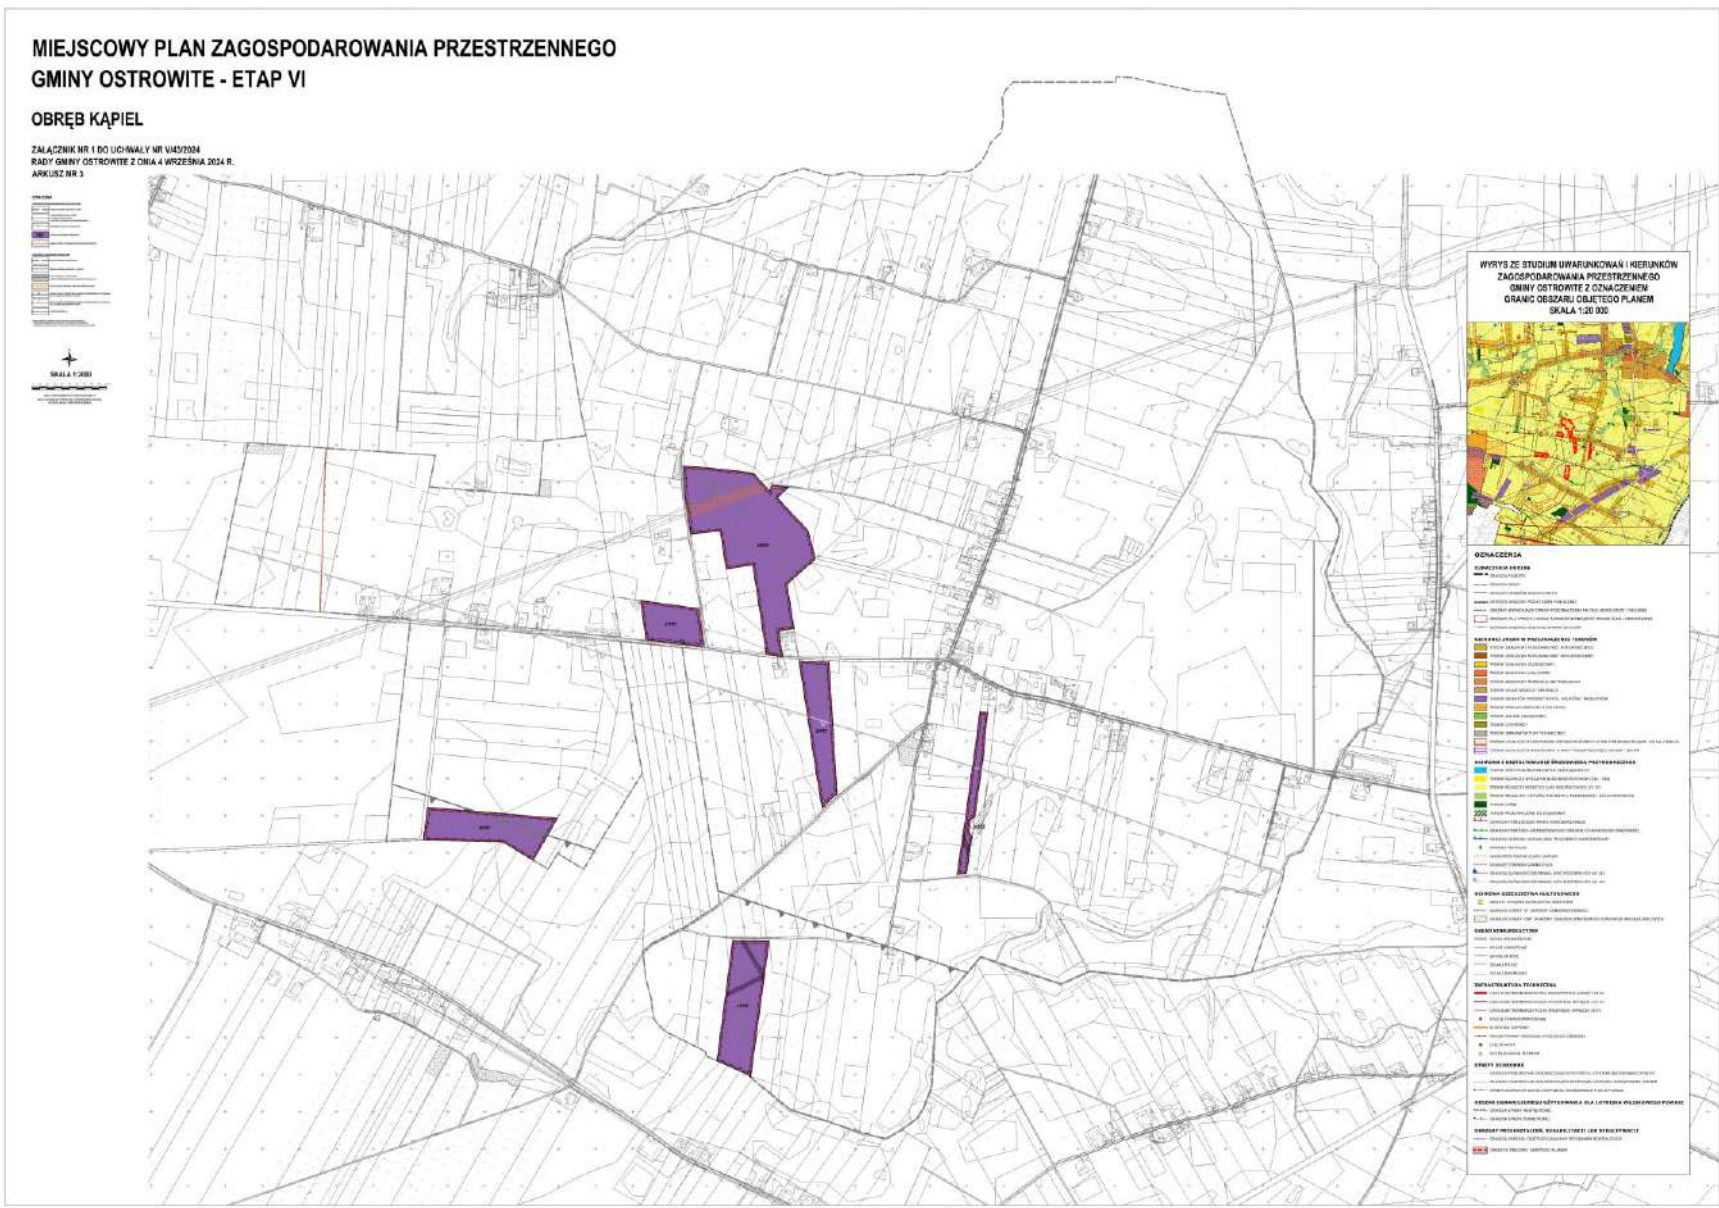

Załącznik Nr 2
do Uchwały Nr V/43/2024
Rady Gminy Ostrowite
z dnia 4 września 2024 r.

ROZSTRZYGNIĘCIE
RADY GMINY OSTROWITE

w sprawie **rozpatrzenia uwag wniesionych do projektu miejscowego planu zagospodarowania przestrzennego gminy Ostrowite – etap VI wyłożonego do publicznego wglądu**

Na podstawie art. 20 ust. 1 ustawy z dnia 27 marca 2003 r. o planowaniu i zagospodarowaniu przestrzennym (Dz. U. z 2024 r. poz. 1130) oraz rozstrzygnięcia Wójta Gminy Ostrowite w sprawie braku uwag wniesionych do projektu **miejscowego planu zagospodarowania przestrzennego gminy Ostrowite – etap VI** wraz z **prognozą oddziaływania na środowisko** podczas wyłożenia do publicznego wglądu w dniach od 7 czerwca 2024 r. do 28 czerwca 2024 r. oraz w okresie ich składania wyznaczonym do dnia 12 lipca 2024 r., Rada Gminy Ostrowite nie rozstrzyga o sposobie ich rozpatrzenia.

Przewodniczący
Rady Gminy
/-/ Beata Mierzejewska

Załącznik Nr 3
do Uchwały Nr V/43/2024
Rady Gminy Ostrowite
z dnia 4 września 2024 r.

ROZSTRZYGNIECIE
RADY GMINY OSTROWITE

w sprawie **sposobu realizacji zapisanych w miejscowym planie zagospodarowania przestrzennego gminy Ostrowite – etap VI inwestycji z zakresu infrastruktury technicznej, które należą do zadań własnych gminy, oraz zasadach ich finansowania**

Na podstawie art. 20 ust 1 ustawy z dnia 27 marca 2003 r. o planowaniu i zagospodarowaniu przestrzennym (Dz. U. z 204 r. poz. 1130), art. 7 ust. 1 pkt 2 i 3 ustawy z dnia 8 marca 1990 r. o samorządzie gminnym (Dz. U. z 2024 r. poz. 609 ze zm.), Rada Gminy Ostrowite rozstrzyga co następuje:

Sposób realizacji zapisanych w planie inwestycji z zakresu infrastruktury technicznej – zapisane w miejscowym planie zagospodarowania przestrzennego gminy Ostrowite – etap VI inwestycje z zakresu infrastruktury technicznej, które należą do zadań własnych gminy, nie wywołują skutków finansowych obciążających budżet gminy.

Przewodniczący
Rady Gminy
/-/ Beata Mierzejewska

Załącznik Nr 4 do uchwały Nr V/43/2024
Rady Gminy Ostrowite
z dnia 4 września 2024 r.
Zalacznik4.gml

**Dane przestrzenne, o których mowa w art. 67a ust. 3 i 5 ustawy z dnia 27 marca 2003 r.
o planowaniu i zagospodarowaniu przestrzennym (j.t. Dz.U. z 2020 r. poz. 293 z późn. zm.)
ujawnione zostaną po kliknięciu w ikonę**