

261

UCHWAŁA Nr XLIV/391/2010
Rady Miejskiej w Łebie
z dnia 10 listopada 2010 r.

w sprawie określenia liczby nowych licencji na wykonywanie transportu drogowego taksówką do wydania w 2011 roku.

Na podstawie art. 18 ust. 2 pkt 15 ustawy z dnia 8 marca 1990 r. o samorządzie gminnym/t.j. Dz. U. z 2001 r. Nr 142, poz. 1591 z późn. zm./, art. 6 ust. 6 ustawy z dnia 6 września 2001 r. o transporcie drogowym/t.j. Dz. U. z 2001 r. Nr 125, poz. 1371 z późn. zm./Rada Miejska

§ 1

Ustala się liczbę 2 nowych licencji na wykonywanie transportu drogowego taksówką do wydania w roku 2011.

§ 2

Wykonanie uchwały powierza się Burmistrzowi Miasta Łeby.

§ 3

Uchwała wchodzi w życie z dniem podjęcia, z mocą od 1 stycznia 2011 r. i podlega ogłoszeniu w Dzienniku Urzędowym Województwa Pomorskiego.

Przewodniczący Rady
Miejskiej w Łebie
Jan Kuźel

262

UCHWAŁA Nr III/22/2010
Rady Miejskiej w Skarszewach
z dnia 29 grudnia 2010 r.

w sprawie uchwalenia zmiany Miejscowego Planu Zagospodarowania Przestrzennego fragmentu wsi Bożepole Królewskie w gminie Skarszewy

Na podstawie art. 14 i art. 20 ustawy z dnia 27 marca 2003 r. o planowaniu i zagospodarowaniu przestrzennym (Dz. U. nr 80 z 11. 07. 2003r) oraz art. 18 ust. 2 pkt 5 ustawy z dnia 8 marca 1990 roku o samorządzie gminnym (Tekst jednolity: Dz. U. z 2001r nr 142 poz. 1591z późniejszymi zmianami).

§ 1

Uchwała się zmianę Miejscowego Planu Zagospodarowania Przestrzennego, fragmentu wsi Bożepole Królewskie, w gminie Skarszewy, dotyczącego obszaru cz. działki nr 151/48, uchwalonego uchwałą nr VI/44/03 Rady Miejskiej w Skarszewach z dnia 24 marca 2003r. i opublikowanego w Dz. Urz. Woj. Pom. nr 72, poz. 1155.

§ 2

- Zmiana polega na usunięciu w tekście planu, karta terenu do miejscowego planu zagospodarowania przestrzennego nr 6, pkt 5 symbole na rys. planu, symbolu US – teren sportowo-rekreacyjny i symbolu KP- parking dotyczącego powierzchni projektowanych działek.
- Nie zmienia się pozostałych ustaleń planu.
- Na rysunku planu zmienia się teren sportowo-rekreacyjny US i teren parkingu KP na teren zabudowy letniskowej UTL.
- Ustalenia dla zabudowy UTL
 - ilość działek: jak na rysunku planu, dopuszcza się łączenie działek i ich wspólne zagospodarowanie przez jednego inwestora,
 - powierzchnia działki: jak na rysunku planu lub większa,
 - rodzaj zabudowy: zabudowa, parterowa z poddaszem mieszkalnym, dach o nachyleniu od 35° do 45°, dopuszcza się budowę garażu,
 - powierzchnia zabudowy: max. 15% powierzchni

- działki,
- dopuszczalna wysokość zabudowy: od poziomu terenu do kalenicy nie więcej niż 10m,
- poziom posadowienia parteru do 0,50m nad poziomem terenu,
- linia zabudowy: nieprzekraczalna 6,0m od krawędzi drogi dojazdowej,
- tereny zieleni/zielen naturalna, urządzona, zbiorniki wodne, zielen krajobrazowa i izolacyjna/winny stanowić min. 30% powierzchni działki.

§ 3

- Integralną częścią uchwały jest:
 - Rysunek planu zał. nr 1
 - Rozstrzygnięcie o sposobie rozpatrzenia uwag. zał. nr 2
 - Rozstrzygnięcie o sposobie realizacji, zapisanych w planie, inwestycji należących do zadań własnych gminy zał. nr 3

§ 4

- Zobowiązuje się Burmistrza Skarszew do:
 - niezwłocznego przekazania niniejszej uchwały Pomorskiemu Urzędowi Wojewódzkiemu w Gdańsku w celu ogłoszenia jej w Dzienniku Urzędowym Województwa Pomorskiego.
 - przekazania kopii niniejszej uchwały staroście, nie później niż w dniu ich wejścia w życie
 - publikacji odpisu niniejszej uchwały na stronie internetowej Gminy Skarszewy
 - umożliwienia zainteresowanym osobom wglądu do dokumentów, przedstawiających plan i wydawania z tych dokumentów, na wniosek zainteresowanych, potrzebnych im wyrysów i wypisów na zasadach określonych w art. 30 ust. 1 i 2 wymienionej ustawy o planowaniu i zagospodarowaniu przestrzennym

§ 5

Uchwała wchodzi w życie z upływem 14 dni od ogłoszenia jej w Dzienniku Urzędowym Województwa Pomor-


skiego, za wyjątkiem pkt 1 § 4, który wchodzi w życie z dniem podjęcia uchwały.

Przewodniczący Rady
Józef Kamiński

Załącznik nr 1

do uchwały nr III/22/2010
Rady Miejskiej w Skarszewach
z dnia 29 grudnia 2010 r.

Zmiana Miejscowego Planu Zagospodarowania Przestrzennego wieś BOŻEPOLE KRÓLEWSKIE dz. nr 151/48 (część) Gmina Skarszewy Rysunek planu skala 1:1000

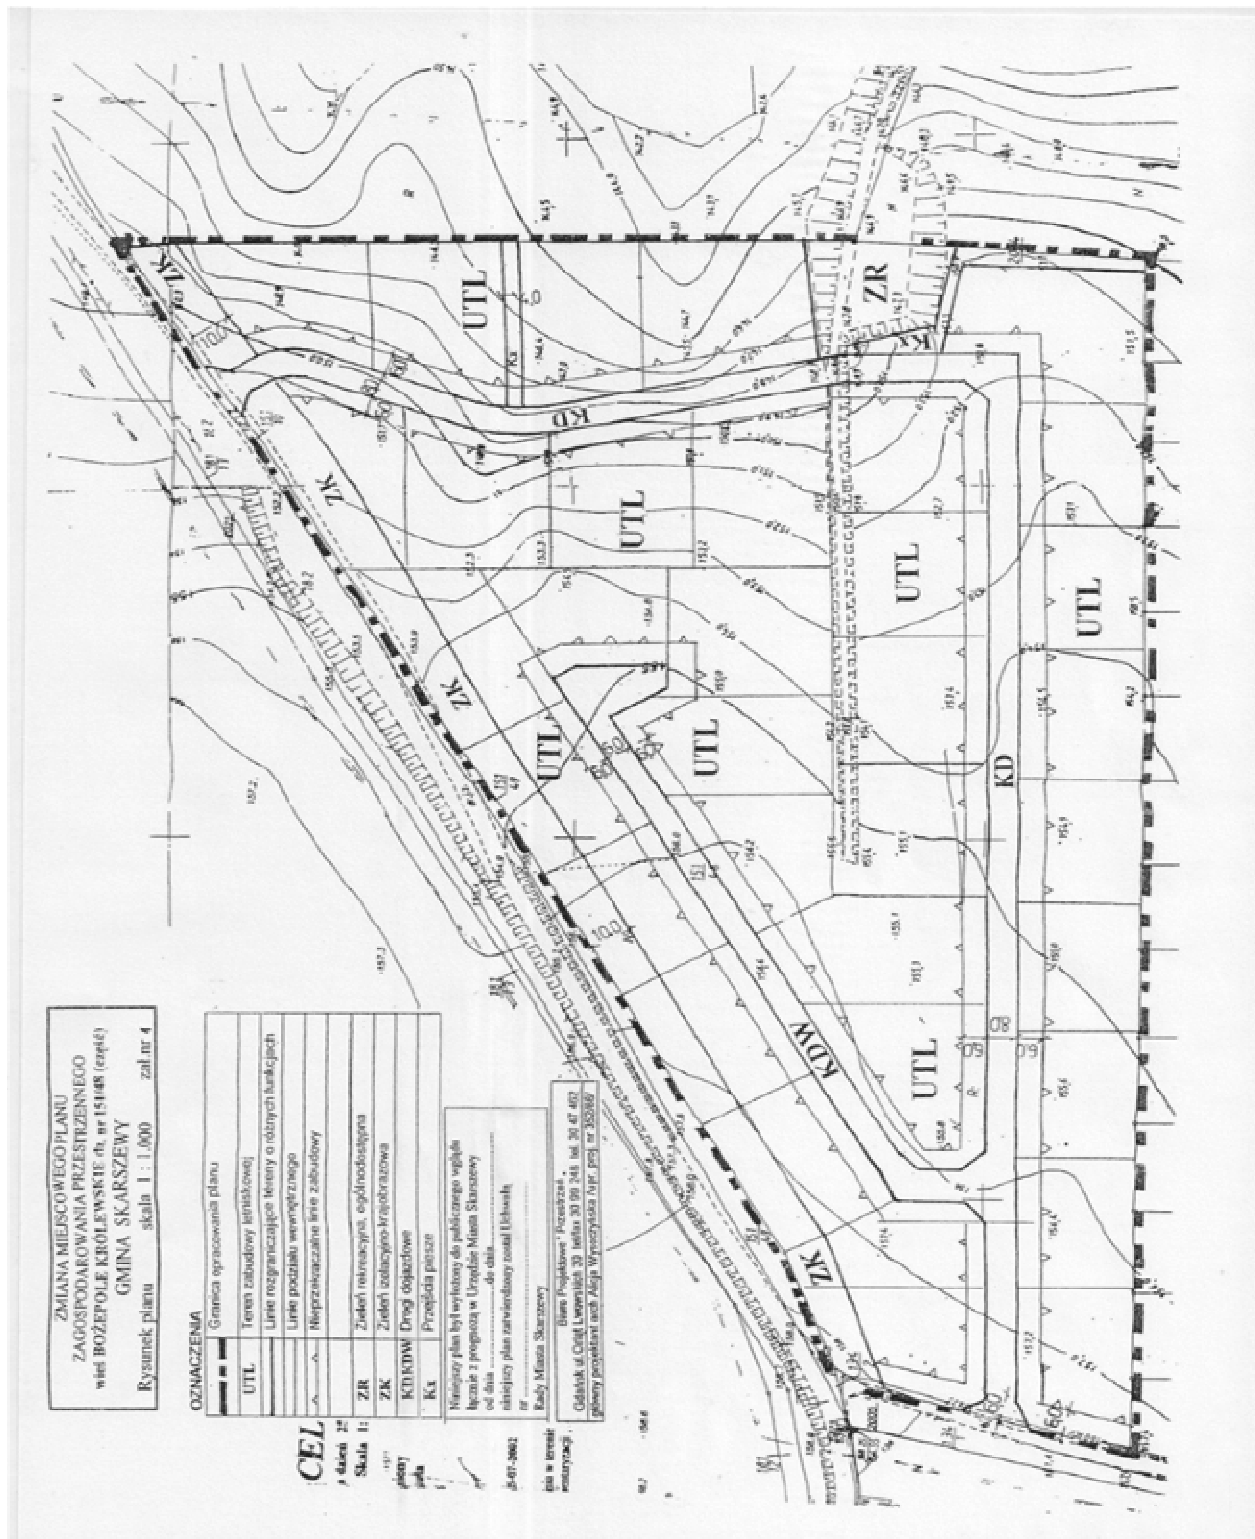

Załącznik nr 2
do uchwały nr III/22/2010
Rady Miejskiej w Skarszewach
z dnia 29 grudnia 2010 r.

**w sprawie uchwalenia zmiany miejscowego planu
zagospodarowania przestrzennego fragmentu wsi
Bożepole Królewskie w gminie Skarszewy.**

W ustawowym terminie nie wpłynęła żadna uwaga do zmiany miejscowego planu zagospodarowania przestrzennego fragmentu wsi Bożepole Królewskie w gminie Skarszewy.

Załącznik nr 3
do uchwały nr III/22/2010
Rady Miejskiej w Skarszewach
z dnia 29 grudnia 2010 r.

**w sprawie uchwalenia zmiany miejscowego planu
zagospodarowania przestrzennego fragmentu wsi
Bożepole Królewskie w gminie Skarszewy.**

W zmianie miejscowego planu zagospodarowania przestrzennego fragmentu wsi Bożepole Królewskie w gminie Skarszewy nie zostały zapisane żadne inwestycje z zakresu infrastruktury technicznej, które należą do zadań własnych gminy.

263

**UCHWAŁA Nr XXXIX/368/10
Rady Powiatu Kartuskiego
z dnia 28 października 2010 r.**

w sprawie przyjęcia „Powiatowego Programu Opieki nad Zabytkami na lata 2010-2013”.

Na podstawie art. 87 ust. 3 i ust. 4 ustawy z dnia 23 lipca 2003 r. o ochronie zabytków i opiece nad zabytkami (Dz. U. nr 162 poz. 1568 z późn. zm.¹) po uzyskaniu opinii Pomorskiego Wojewódzkiego Konserwatora Zabytków w Gdańsku nr PWKZ.0715/6420/2010 z dnia 28 września 2010 r. Rada Powiatu Kartuskiego na wniosek Zarządu Powiatu Kartuskiego uchwała, co następuje:

§ 1

Przyjmuje się do realizacji „Program Opieki nad Zabytkami Powiatu Kartuskiego na lata 2010-2013” stanowiący załącznik* do niniejszej uchwały.

§ 2

Wykonanie uchwały powierza się Zarządowi Powiatu Kartuskiego.

§ 3

Uchwała wchodzi w życie po upływie 14 dni od dnia ogłoszenia w Dzienniku Urzędowym Województwa Pomorskiego.

Przewodniczący Rady
Edmund Kwidziński

1 Zmiany wymienionej ustawy zostały ogłoszone w Dz. U. z 2004 r. Nr 96, poz. 959 i Nr 238, poz. 2390, z 2006 r. Nr 50, poz. 362 i Nr 126, poz. 875, z 2007 r. Nr 192, poz. 1394, z 2009 r. Nr 31, poz. 206 i Nr 97, poz. 804 oraz z 2010 r. Nr 75, poz. 474.

* Załącznik dostępny na stronach Biuletynu Informacji Publicznej <http://spow.kartuzy.ibip.pl>

264

**Decyzja
Prezesa Urzędu Regulacji Energetyki
Nr OGD-4210-31(18)/2010/2011/534/VIII/MM
z dnia 14 stycznia 2011 r.**

Na podstawie art. 155 i art. 104 ustawy z dnia 14 czerwca 1960 r. - Kodeks postępowania administracyjnego (Dz. U. z 2000 r. Nr 98, poz. 1071, z późn. zm.), w związku z art. 47 ust. 1 i 2, art. 23 ust. 2 pkt 2, art. 30 ust. 1 i art. 45 ustawy z dnia 10 kwietnia 1997 r. – Prawo energetyczne (Dz. U. z 2006 r. Nr 89, poz. 625, z późn. zm.) oraz w związku z § 28 ust. 1 rozporządzenia Ministra Gospodarki z dnia 17 września 2010 r. w sprawie szczegółowych zasad kształtowania i kalkulacji taryf oraz rozliczeń z tytułu zaopatrzenia w ciepło (Dz. U. z 2010 r. Nr 194, poz. 1291),

po rozpatrzeniu wniosku

z dnia 30 lipca 2010 r. Przedsiębiorstwa Komunalnego Spółka z ograniczoną odpowiedzialnością z siedzibą w Człuchowie, zwanego w dalszej części decyzji „Przedsiębiorstwem”

postanawiam

zmienić decyzję z dnia 19 lutego 2010 r. Nr OGD-4210-51(18)/2009/2010/534/VIII/MM zatwierdzającą ósmą taryfę dla ciepła, ustaloną przez Przedsiębiorstwo, poprzez zmianę brzmienia taryfy w części I, III i IV.

Zmiana taryfy stanowi załącznik do niniejszej decyzji.

UZASADNIENIE

W dniu 19 lutego 2010 r. Prezes Urzędu Regulacji Energetyki, zwany dalej „Prezesem URE”, decyzją Nr OGD-4210-51(18)/2009/2010/534/VIII/MM zatwierdził ósmą taryfę dla ciepła ustaloną przez Przedsiębiorstwo, z okresem jej obowiązywania do dnia 30 kwietnia 2011 r.

Na podstawie art. 61 § 1 Kodeksu postępowania administracyjnego, na wniosek Przedsiębiorstwa posiadającego koncesje na: