



DZIENNIK URZĘDOWY

WOJEWÓDZTWA DOLNOŚLĄSKIEGO

Wrocław, dnia 27 lutego 2024 r.

Poz. 1424

UCHWAŁA NR LXV/454/2024 RADY MIASTA I GMINY WIĄZÓW

z dnia 19 lutego 2024 r.

w sprawie zmiany miejscowego planu zagospodarowania przestrzennego w zakresie części działki nr 33 AM-1 Ośno

Na podstawie art. 18 ust. 2 pkt 5 ustawy z dnia 8 marca 1990r. o samorządzie gminnym (j.t. Dz. U. z 2023 r. poz. 40 ze zm.), art. 20 ustawy z dnia 27 marca 2003 r. o planowaniu i zagospodarowaniu przestrzennym (j.t. Dz. U. z 2023 r., poz. 977 ze zm.), w związku z art. 67 ust. 3 ustawy z dnia 7 lipca 2023 r. o zmianie ustawy o planowaniu i zagospodarowaniu przestrzennym oraz niektórych innych ustaw (Dz. U. z 2023 r., poz. 1688) oraz na podstawie uchwały nr LIII/387/2022 Rady Miasta i Gminy Wiązów z dnia 29 marca 2023 roku w sprawie przystąpienia do opracowania zmiany miejscowego planu zagospodarowania przestrzennego w zakresie części działki nr 33 AM-1 Ośno po stwierdzeniu, że ustalenia niniejszej zmiany planu nie naruszają ustaleń studium uwarunkowań i kierunków zagospodarowania przestrzennego gminy Wiązów zatwierdzonego uchwałą nr LX/443/2023 Rady Miasta i Gminy Wiązów z dnia 28.09.2023 r. , uchwała, co następuje:

Rozdział 1.

Przepisy ogólne:

§ 1. 1. Uchwała się zmianę miejscowego planu zagospodarowania przestrzennego w zakresie części działki nr 33 AM-1 Ośno.

2. Załącznikami do niniejszej uchwały są:

- 1) załącznik nr 1 - rysunek zmiany planu w skali 1:1000;
- 2) załącznik nr 2 - rozstrzygnięcie o sposobie realizacji, zapisanych w planie, inwestycji z zakresu infrastruktury technicznej, które należą do zadań własnych gminy oraz zasadach ich finansowania;
- 3) załącznik nr 3 - rozstrzygnięcie o sposobie rozpatrzenia uwag do projektu zmiany planu;
- 4) załącznik nr 4 - dane przestrzenne.

§ 2. Ilekroć w dalszych przepisach niniejszej uchwały jest mowa o:

- 1) **planie** – należy przez to rozumieć zmianę miejscowego planu zagospodarowania przestrzennego, o którym mowa 1 niniejszej uchwały;
- 2) **rysunku planu** – należy przez to rozumieć graficzne zapisy zmiany planu, przedstawione na mapie sytuacyjno-wysokościowej w skali 1:1000, będący załącznikiem graficznym nr 1 do uchwały Rady Miasta i Gminy Wiązów;
- 3) **teren** – należy przez to rozumieć obszar wyznaczony na rysunku planu liniami rozgraniczającymi, w którym każdym punkcie obowiązują te same ustalenia;

- 4) **przeznaczeniu podstawowym terenu** – należy przez to rozumieć działalność wyznaczoną do lokalizacji w danym terenie, które w ramach realizacji planu winno stać się dominującą formą wykorzystania terenu; wprowadzenie innych niż podstawowa funkcji jest dopuszczalne wyłącznie pod warunkiem spełnienia ustaleń szczegółowych niniejszej uchwały;
- 5) **przeznaczeniu uzupełniającym terenu** – należy przez to rozumieć działalność inną niż podstawowa, dopuszczoną do lokalizacji na danym terenie przy spełnieniu dodatkowych warunków, oraz wcześniejszej lub równoczesnej realizacji przeznaczenia podstawowego, nie przekraczające 49% powierzchni terenu lub powierzchni użytkowej budynku;
- 6) **przeznaczeniu tymczasowym** – należy przez to rozumieć sposoby zagospodarowania terenów i obiektów, do czasu realizacji podstawowej lub dopuszczalnej funkcji określonej w planie.

2. Pojęcia pozostałe niezdefiniowane należy rozumieć zgodnie z obowiązującymi przepisami odrębnymi i szczególnymi.

§ 3. 1. Obowiązującymi ustaleniami zmiany planu są następujące oznaczenia graficzne rysunku zmiany planu:

- 1) granica opracowania zmiany miejscowego planu zagospodarowania przestrzennego;
- 2) linie rozgraniczające tereny o różnym przeznaczeniu lub różnych zasadach zagospodarowania;
- 3) symbol określający przeznaczenie terenu;
- 4) nieprzekraczalne linie zabudowy;
- 5) strefa „OW” ochrony konserwatorskiej zabytków archeologicznych.

Rozdział 2.

Przepisy szczegółowe dla obszaru objętego planem

§ 4. Zasady ochrony i kształtowania ładu przestrzennego oraz dóbr kultury współczesnej:

1. Na obszarze objętym ustaleniami zmiany planu obowiązują następujące wymogi ochrony ładu przestrzennego i zasady jego kształtowania:

- 1) ochrona ładu przestrzennego dotyczy i powinna być realizowana przez:
 - a) zachowanie określonego w planie przeznaczenia terenu,
 - b) przestrzeganie określonych planem funkcji i standardów przestrzennych, określonej skali i formy zabudowy oraz wskaźników wykorzystania i zagospodarowania terenów w obrębie obszarów wyznaczonych liniami rozgraniczającymi,
 - c) respektowanie ustalonych planem zasad zagospodarowania i użytkowania terenów zabudowy, warunków ochrony środowiska, ochrony i korzystania z walorów krajobrazowych środowiska na terenach objętych planem;
- 2) dopuszcza się na terenach przeznaczenia podstawowego, jako stałe lub tymczasowe sposoby użytkowania, formy zagospodarowania terenu i obiektów lokalizowanych zgodnie z przepisami odrębnymi, obejmujące:
 - a) zieleń o funkcjach ochronnych i rekreacyjnych,
 - b) sieci infrastruktury technicznej;
- 3) obiekty i urządzenia infrastruktury technicznej, dopuszczone ustaleniami planu do lokalizacji na terenach przeznaczenia podstawowego lub lokalizowane poza terenami zabudowanymi w oparciu o przepisy odrębne, powinny być sytuowane w odległościach od dróg publicznych określonych w przepisach prawa drogowego.

§ 5. Zasady ochrony środowiska, przyrody i krajobrazu kulturowego:

1. W zakresie ochrony środowiska, przyrody i krajobrazu kulturowego określa się następujące ustalenia:

- 1) na terenach zabudowy mieszkaniowej jednorodzinnej, oznaczonej na rysunku planu symbolem MN wprowadza się zakaz lokalizowania przedsięwzięć mogących znacząco oddziaływać na środowisko, za

wyjątkiem przedsięwzięć dotyczących sieci, instalacji pozyskiwania energii oraz urządzeń infrastruktury technicznej oraz dróg;

- 2) uciążliwość prowadzonej działalności gospodarczej nie może przekroczyć wartości dopuszczalnych na granicy terenu, do którego inwestor posiada tytuł prawny;
- 3) na całym obszarze opracowania planu obowiązuje zakaz odprowadzania nie oczyszczonych ścieków do wód: powierzchniowych, podziemnych i do gruntu;
- 4) wprowadza się wymóg utrzymania poziomu hałasu w granicach dopuszczalnych norm określonych przepisami odrębnymi na terenach zabudowy mieszkaniowej jednorodzinnej określonej na rysunku planu symbolem MN, jak dla zabudowy mieszkaniowej.

§ 6. Zasady ochrony dziedzictwa kulturowego i zabytków oraz dóbr kultury współczesnej:

1. Określa się strefę „OW” ochrony konserwatorskiej zabytków archeologicznych, na całym terenie opracowania zmiany planu, z uwagi na domniemanie zawartości reliktywów archeologicznych. Zamierzenia inwestycyjne związane z pracami ziemnymi należy poprzedzić właściwymi badaniami archeologicznymi zgodnie z przepisami odrębnymi.

2. Obiekty o wartościach zabytkowych ujęte w wojewódzkiej i gminnej ewidencji zabytków, na obszarze opracowania zmiany planu nie występują.

3. Na obszarze opracowania zmiany planu nie występują stanowiska archeologiczne. W razie wystąpienia jakichkolwiek nowych znalezisk archeologicznych wymagane jest przeprowadzenie badań archeologicznych, zgodnie z przepisami odrębnymi.

§ 7. Wymagania wynikające z potrzeb kształtowania przestrzeni publicznych: Na obszarze opracowania zmiany planu nie ustala się wymagań wynikających z potrzeb kształtowania przestrzeni publicznych:

§ 8. Granice i sposoby zagospodarowania terenów lub obiektów podlegających ochronie ustalonych na podstawie przepisów odrębnych:

1. Na obszarze objętym planem nie występują tereny zagrożone osuwaniem się mas ziemnych.
2. Na obszarze objętym planem nie występują tereny górnicze.
3. Na obszarze objętym planem nie występują obszary szczególnego zagrożenia powodzią.
4. Na obszarze objętym planem nie występują krajobrazy priorytetowe określone w audycie krajobrazowym oraz w planach zagospodarowania przestrzennego województwa.
5. Na obszarze objętym planem nie określa się szczególnych warunków zagospodarowania terenów oraz ograniczeń w ich użytkowaniu.

§ 9. Zasady modernizacji, rozbudowy i budowy systemów infrastruktury komunikacyjnej:

1. Ustala się obsługę terenu z układu komunikacyjnego poza granicami opracowania zmiany planu, stycznie do jego granic.
2. Ustala się obowiązek zapewnienia właściwej ilości stanowisk postojowych, w ilości nie mniejszej niż:
 - a) 1 miejsce na każde rozpoczęte 50 m² powierzchni użytkowej funkcji usługowej zlokalizowanej na terenie zabudowy mieszkaniowej jednorodzinnej,
 - b) na 1 budynek w zabudowie mieszkaniowej jednorodzinnej - minimum 2 miejsca, dopuszcza się aby jedno z tych miejsc było w garażu.
3. Ilość miejsc parkingowych przeznaczonych dla pojazdów zaopatrzonych w kartę parkingową powinna być zgodna z wymogami przepisów odrębnych.

§ 10. Zasady modernizacji, rozbudowy i budowy systemów infrastruktury technicznej:

1. Docelowo przyjmuje się zasadę, iż wszystkie liniowe elementy infrastruktury technicznej wraz z towarzyszącymi urządzeniami, do odrębnych obiektów, powinny być usytuowane pod lub nad ziemią.
2. Obsługę obszaru objętego planem w zakresie infrastruktury technicznej określa się następująco:

- 1) w zakresie **zaopatrzenia w wodę** dla celów bytowych, usługowych oraz ochrony przeciwpożarowej – rozdzielczą sieć wodociągową należy prowadzić zgodnie z obowiązującymi przepisami odrębnymi, ze szczególnym uwzględnieniem warunków dostępności do wody dla celów przeciwpożarowych;
- 2) w zakresie **kanalizacji sanitarnej**:
 - a) docelowo określa się obsługę z sieci kanalizacji sanitarnej. Dopuszcza się realizację przydomowych oczyszczalni ścieków, bez konieczności ich podłączania do zrealizowanej sieci;
- 3) w zakresie **kanalizacji deszczowej**- odprowadzenie wód opadowych powierzchniowo lub za pomocą istniejących lub projektowanych kolektorów, do istniejących rowów i cieków oraz:
 - a) odprowadzenie wód opadowych i roztopowych z połąci dachowych i nawierzchni utwardzonych w granicach poszczególnych działek powierzchniowo, z zastosowaniem studni chłonnych lub zbiorników retencyjno-odparowujących zlokalizowanych na terenie inwestora lub do kanalizacji deszczowej, zgodnie z przepisami odrębnymi,
 - b) parametry sieci kanalizacji deszczowej należy dostosować do wymagań przepisów odrębnych,
 - c) obowiązuje stosowanie rozwiązań polegających na zagospodarowaniu całości lub części wód w miejscu opadu, w szczególności poprzez gospodarcze wykorzystanie, odparowanie, rozsączenie do gruntu lub retencjonowanie na działce budowlanej wraz ze spowolnieniem ich odpływu do odbiornika;
- 4) w zakresie **zaopatrzenia w gaz** – docelowo siecią dystrybucyjną, na terenach przeznaczonych pod zabudowę:
 - a) ewentualna budowa dystrybucyjnej sieci gazowej następować będzie w oparciu o obowiązujące branżowe przepisy szczególne, jeżeli zaistnieją techniczne i ekonomiczne warunki dostarczania paliwa gazowego,
 - b) dopuszcza się zaopatrzenie ze zbiorników na gaz płynny;
- 5) w zakresie **zaopatrzenia w energię** – zaopatrzenie odbywa się z planowanej, budowanej, przebudowywanej, remontowanej i istniejącej infrastruktury technicznej elektroenergetycznej zgodnie z przepisami odrębnymi:
 - a) dopuszcza się rozbudowę sieci elektroenergetycznej w formie linii napowietrznych, kablowych lub napowietrzno-kablowych,
 - b) zasilanie projektowanego zainwestowania w energię elektryczną z istniejących sieci elektroenergetycznych, projektowanych stacji transformatorowych lub z projektowanych sieci,
 - c) dopuszcza się kablowanie istniejących odcinków sieci napowietrznych w przypadku kolizji z projektowaną zabudową oraz w rejonach intensywnej istniejącej i projektowanej zabudowy,
 - d) ustala się obowiązek zachowania normatywnych odległości zabudowy od istniejących i projektowanych linii elektroenergetycznych zgodnie z przepisami odrębnymi;
- 6) w zakresie **gospodarki odpadami** – stałe odpady bytowo-gospodarcze gromadzone w szczelnych pojemnikach i kontenerach zlokalizowanych przy posesjach, przy zapewnieniu ich systematycznego wywozu na zorganizowane składowisko odpadów.
 - a) wprowadza się obowiązek usuwania odpadów:
 - komunalnych w ramach gminnego systemu gromadzenia i usuwania nieczystości,
 - innych zgodnie z obowiązującymi przepisami odrębnymi w tym zakresie;
- 7) w zakresie **telekomunikacji** - obsługa poprzez sieci telekomunikacyjne, w tym radiowe;
- 8) w zakresie **zaopatrzenia w ciepło** - dopuszcza się obsługę z alternatywnych źródeł pozyskiwania energii o mocy do 500 kW zgodnie z przepisami odrębnymi;
- 9) dopuszcza się realizację instalacji odnawialnych źródeł energii o mocy do 500 kW zgodnie z przepisami odrębnymi.

§ 11. Sposoby i terminy tymczasowego urzędzenia i użytkowania terenów: Do czasu realizacji ustaleń zmiany planu pozostawia się dotychczasowe użytkowanie terenów.

§ 12. Szczegółowe zasady i warunki scalania nieruchomości i podziału nieruchomości objętych planem miejscowym:

1. Ustala się minimalne szerokości frontu działek powstałych w wyniku procedury scalania i podziału nieruchomości na 20 m.

2. Ustala się minimalne powierzchnie nowo wydzielanych działek, powstałych w wyniku procedury scalania i podziału nieruchomości na 1000 m².

3. Minimalny kąt nachylenia granic wydzielanych działek w stosunku do pasa drogowego – 60 stopni.

4. Pod obiekty i urządzenia infrastruktury technicznej oraz w celu wytyczenia dróg, ciągów pieszych oraz miejsc postojowych dopuszcza się na obszarze zmiany planu wydzielanie działek o wielkościach i na warunkach wynikających z przepisów odrębnych.

Rozdział 3.

Przepisy szczegółowe dla terenu w granicach ich linii rozgraniczających:

§ 13. 1. Dla terenu oznaczonego symbolem MN ustala się:

1) przeznaczenie podstawowe: teren zabudowy mieszkaniowej jednorodzinnej;

2) przeznaczenie uzupełniające:

a) usługi nieuciążliwe,

b) stanowiska do parkowania,

c) zieleń urządzona,

d) drogi wewnętrzne o szerokości minimalnej 6 m.

2. W zakresie ustalenia dotyczących zasad ochrony i kształtowania ładu przestrzennego, zasad kształtowania krajobrazu oraz parametrów i wskaźników kształtowania zabudowy oraz zagospodarowania terenu ustala się:

1) wysokość budynku i budowli liczona od poziomu terenu, przy głównym wejściu, do górnej krawędzi kalenicy dachu nie może przekroczyć 12 m;

2) obowiązuje pokrycie dachu dachówką ceramiczną lub innymi materiałami o fakturze dachówko podobnej;

3) obowiązują dachy dwuspadowe w układzie symetrycznym lub zestawienie dwuspadowych o symetrycznie nachylonych połaciach, połacie dachowe o spadkach 30°-45°;

4) maksymalna powierzchnia zabudowy nie powinna przekroczyć 50% powierzchni działki;

5) minimalna powierzchnia biologicznie czynna nie powinna być mniejsza niż 30% powierzchni działki;

6) intensywność zabudowy – 0.1- 0.50;

7) wprowadza się obowiązek wyznaczenia w obrębie własności, w ramach przeznaczenia podstawowego, miejsc postojowych dla samochodów użytkowników stałych i przebywających okresowo w ilości określonej w 9 ust. 2;

8) w zakresie nieprzekraczalnej linii zabudowy należy stosować odległości od granic działek budowlanych i linii rozgraniczających zgodnie z rysunkiem planu oraz przepisami odrębnymi,

§ 14. Stawki procentowe, na podstawie których ustala się opłatę, o której mowa w art. 36, ust. 4: Ustala się 25% stawki procentowej naliczonej w stosunku do wzrostu wartości nieruchomości objętych niniejszym planem, służące naliczeniu jednorazowej opłaty uiszczanej przez właścicieli lub użytkowników wieczystych nieruchomości, w przypadku ich zbycia w ciągu 5 lat od dnia, w którym ustalenia niniejszego planu stały się obowiązujące.

Rozdział 4.
Przepisy końcowe:

§ 15. Wykonanie niniejszej uchwały powierza się Burmistrzowi Miasta i Gminy Wiązów.


§ 16. Niniejsza uchwała wchodzi w życie po upływie 14 dni od daty ogłoszenia w Dzienniku Urzędowym Województwa Dolnośląskiego.

Przewodnicząca Rady Miasta i Gminy Wiązów:
Elżbieta Mossoń



ZMIANA MIEJSCOWEGO PLANU ZAGOSPODAROWANIA PRZESTRZENNEGO W ZAKRESIE CZĘŚCI DZIAŁKI NR 33 AM-1 OBRĘB OSNO

Załącznik nr 1 do Uchwały
Nr LXV/454/2024
Rady Miatsa i Gminy Wiązów
z dnia 19 lutego 2024 r.

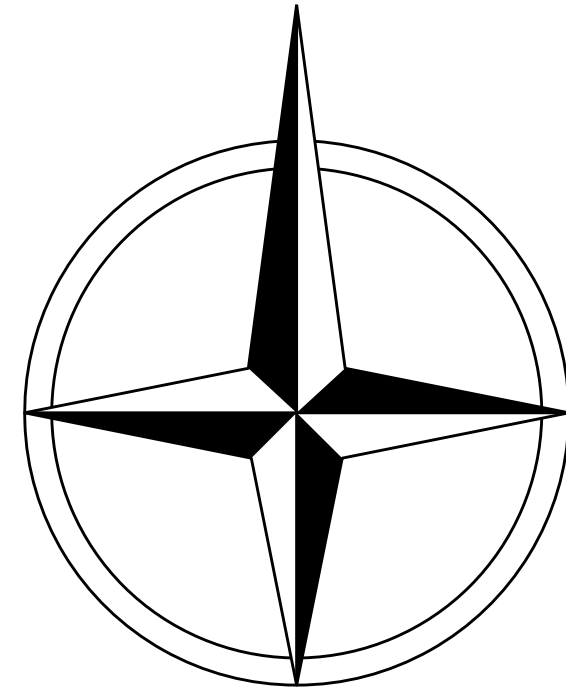

LEGENDA:


	Granica opracowania zmiany miejscowego planu zagospodarowania przestrzennego
	Linie rozgraniczające tereny o różnym przeznaczeniu lub różnych zasadach zagospodarowania
	Nieprzekraczalne linie zabudowy

Ustalenia funkcjonalne

	MN	Tereny zabudowy mieszkaniowej jednorodzinnej
--	----	--

Ustalenia strefowe

Obszar załącznika znajduje sie w calosci w granicach strefy "OW" ochrony konserwatorskiej zabytków archeologicznych

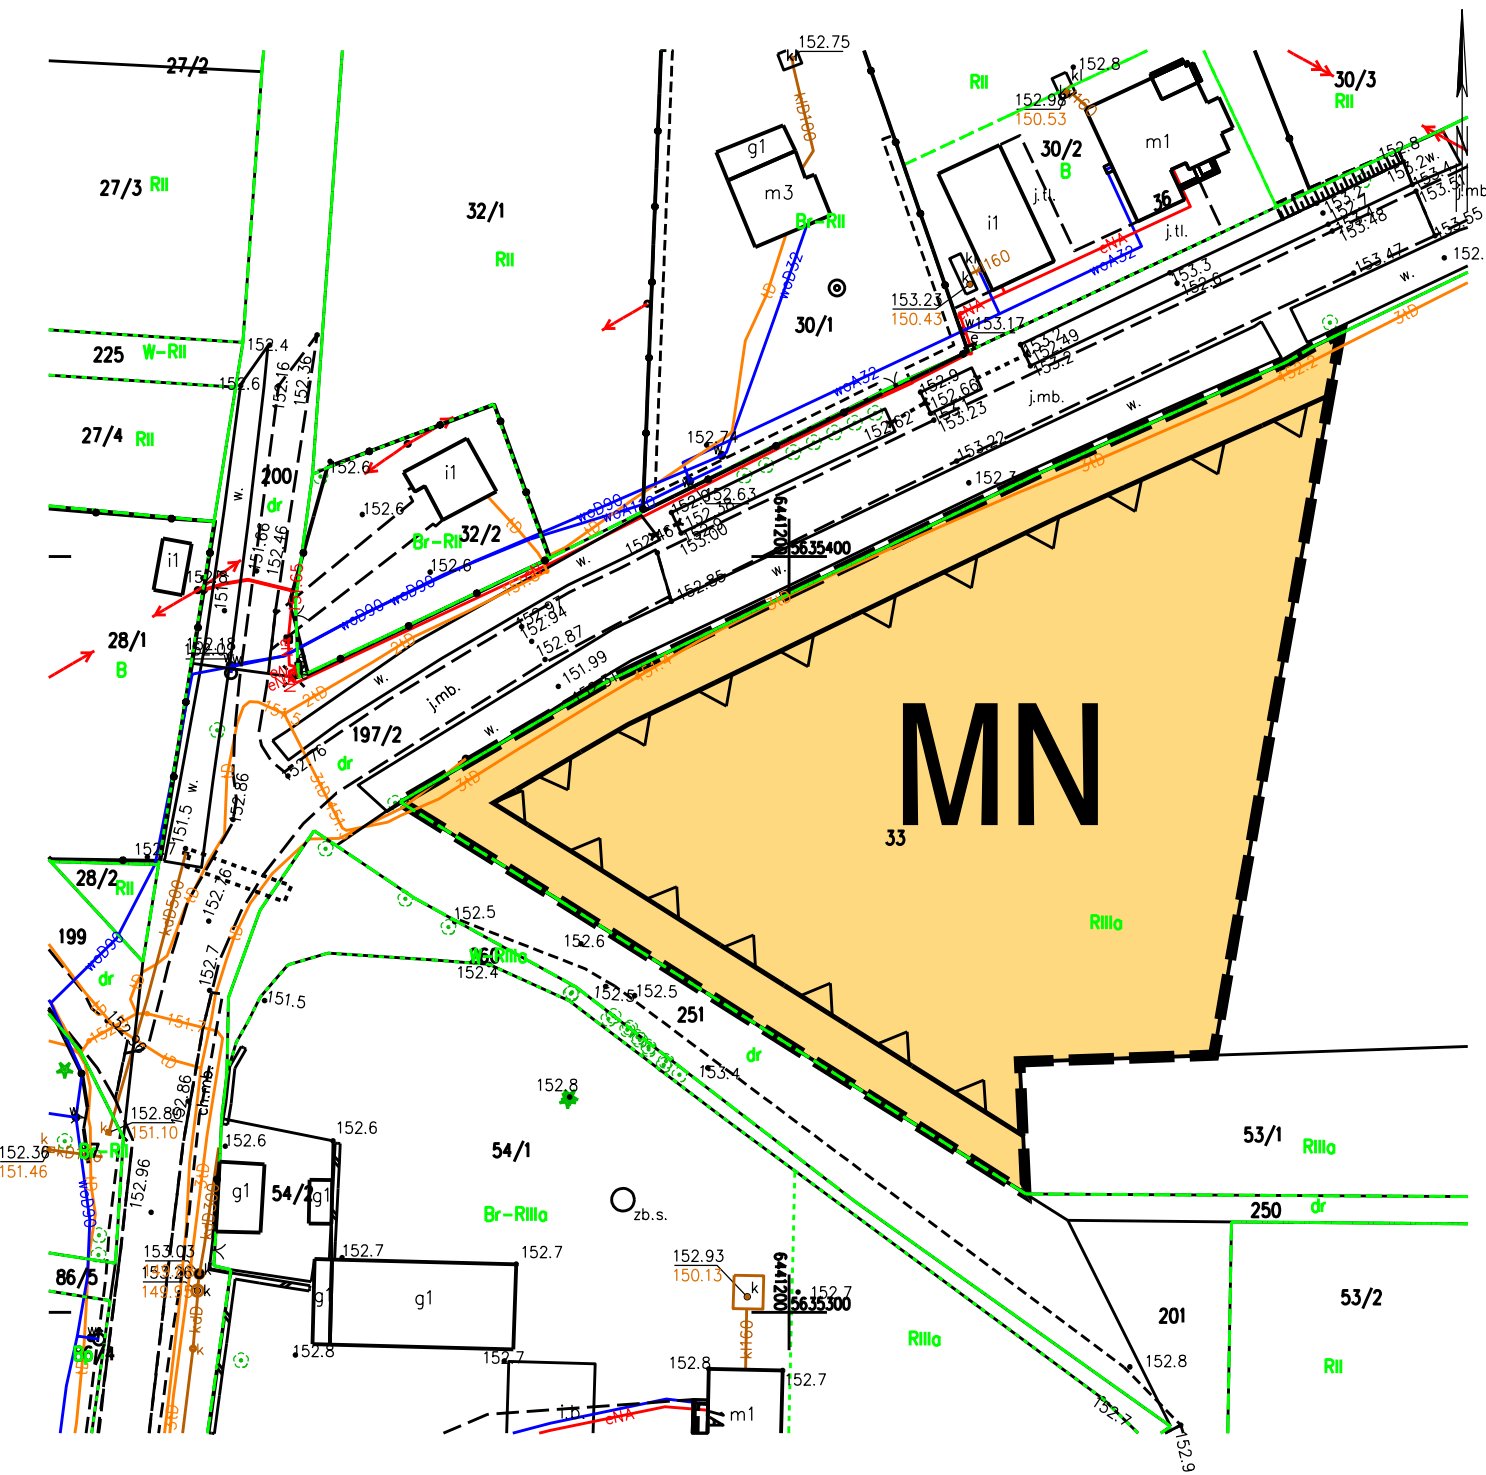

Wyrys ze studium uwarunkowań i kierunków zagospodarowania przestrzennego gminy Wiązów



Układ współrzędnych płaskich prostokątnych PL-2000 strefa 6
Podkład mapowy pochodzi z zasobów Starostwa Powiatowego Strzelin
licencja nr GK.6642.403.2023

Załącznik Nr 2 do uchwały Nr LXV/454/2024
Rady Miasta i Gminy Wiązów
z dnia 19 lutego 2024 r.

**ROZSTRZYGNIĘCIE O SPOSOBIE REALIZACJI, ZAPISANYCH W PLANIE, INWESTYCJI
W ZAKRESIE INFRASTRUKTURY TECHNICZNEJ NALEŻĄCEJ DO ZADAŃ WŁASNYCH
GMINY ORAZ ZASADACH ICH FINANSOWANIA**

Na podstawie art. 20 ust.1 ustawy o planowaniu i zagospodarowaniu przestrzennym (Dz. U. z 2023 r. poz. 977 ze zm.) Rada Miasta i Gminy w Wiązowie rozstrzyga, co następuje:

W związku z uchwaleniem zmiany miejscowego planu zagospodarowania przestrzennego w zakresie części działki nr 33 AM-1 Ośno, nie przewiduje się inwestycji stanowiących zadania własne gminy; wszelkie inne koszty i korzyści i ich realizacja określone zostały w prognozie skutków finansowych uchwalenia niniejszej zmiany planu.

Załącznik Nr 3 do uchwały Nr LXV/454/2024
Rady Miasta i Gminy Wiązów
z dnia 19 lutego 2024 r.

**ROZSTRZYGNIĘCIE DOTYCZĄCE SPOSOBU ROZPATRZENIA UWAG NA PODSTAWIE ART.
20 UST. 1 WNIESIONYCH DO WYŁOŻONEGO DO PUBLICZNEGO WGLĄDU PROJEKTU
ZMIANY MIEJSCOWEGO PLANU ZAGOSPODAROWANIA PRZESTRZENNEGO W ZAKRESIE
CZĘŚCI DZIAŁKI NR 33 AM-1 OŚNO**

Do zmiany miejscowego planu zagospodarowania przestrzennego w zakresie części działki nr 33 AM-1 Ośno nie została złożona żadna uwaga.

W związku z powyższym, ze względu na brak nieuwzględnionych uwag wniesionych do projektu zmiany planu podczas wyłożenia do publicznego wglądu, Rada Miasta i Gminy w Wiązowie nie dokonuje rozstrzygnięć wynikających z art. 20 ust. 1 ustawy z dnia 27 marca 2003r. o planowaniu i zagospodarowaniu przestrzennym (Dz. U. z 2023 r., poz. 977 ze zm.).

Załącznik Nr 4 do uchwały Nr LXV/454/2024

Rady Miasta I Gminy Wiązów

z dnia 19 lutego 2024 r.

Zalacznik4.gml

Dane przestrzenne, o których mowa w art. 67a ust. 3 i 5 ustawy z dnia 27 marca 2003 r. o planowaniu i zagospodarowaniu przestrzennym (j.t. Dz.U. z 2020 r. poz. 293 z późn. zm.) ujawnione zostaną po kliknięciu w ikonę