

UCHWAŁA NR LIV.337.2024 RADY GMINY JELENIEWO

z dnia 19 stycznia 2024 r.

w sprawie miejscowego planu zagospodarowania przestrzennego terenów położonych w obrębach geodezyjnych Wołownia, Żywa Woda, Podwysokie Jeleniewskie, Okrągłe i Prudziszek w gminie Jeleniewo

Na podstawie art. 18 ust. 2 pkt 5 ustawy z dnia 8 marca 1990 r. o samorządzie gminnym (Dz. U. z 2023 r. poz. 40, poz. 527, poz. 1463, poz. 1687), oraz art. 20 ust. 1 ustawy z dnia 27 marca 2003 r. o planowaniu i zagospodarowaniu przestrzennym (Dz. U. z 2023 r. poz. 977, poz. 1506, poz. 1597, poz. 1688, poz. 1890 i poz. 2029) w związku z art. 67 ust. 3 pkt 1, 2 i 4 ustawy z dnia 7 lipca 2023 r. o zmianie ustawy o planowaniu i zagospodarowaniu przestrzennym oraz niektórych innych ustaw (Dz. U. z 2023 r. poz. 1688) i w związku z wykonaniem Uchwały Nr XLV.279.2023 Rady Gminy Jeleniewo z dnia 10 marca 2023 r., w sprawie przystąpienia do sporządzenia Miejscowego planu zagospodarowania przestrzennego terenów położonych w obrębach geodezyjnych Wołownia, Żywa Woda, Podwysokie Jeleniewskie, Okrągłe i Prudziszek w gminie Jeleniewo, uchwała się co następuje:

§ 1. 1. Stwierdza się, że Miejscowy plan zagospodarowania przestrzennego terenów położonych w obrębach geodezyjnych Wołownia, Żywa Woda, Podwysokie Jeleniewskie, Okrągłe i Prudziszek w gminie Jeleniewo, nie narusza ustaleń „Studium uwarunkowań i kierunków zagospodarowania przestrzennego Gminy Jeleniewo” przyjętego Uchwałą Nr XXVII/150/2017 z dnia 31 października 2017 r.

2. Uchwała się Miejscowy plan zagospodarowania przestrzennego terenów położonych w obrębach geodezyjnych Wołownia, Żywa Woda, Podwysokie Jeleniewskie, Okrągłe i Prudziszek w gminie Jeleniewo, zwany dalej planem miejscowym, który obejmuje obszar o powierzchni ok. 27,0066 ha, w granicach określonych w części graficznej planu miejscowego.

3. Plan miejscowy składa się z ustaleń stanowiących treść niniejszej Uchwały oraz następujących załączników:

- 1) części graficznej planu miejscowego w skali 1:2000 stanowiącej załącznik nr 1 składający się z arkuszy nr 1, nr 2, nr 3, nr 4, nr 5 i nr 6;
- 2) rozstrzygnięcia dotyczącego sposobu rozpatrzenia uwag do projektu planu miejscowego, stanowiącego załącznik nr 2;
- 3) rozstrzygnięcia o sposobie realizacji i zasadach finansowania zapisanych w planie inwestycji z zakresu infrastruktury technicznej należących do zadań własnych gminy oraz zasadach ich finansowania, stanowiącego załącznik nr 3;
- 4) danych przestrzennych stanowiących załącznik nr 4.

Rozdział 1. Przepisy ogólne

§ 2. 1. W niniejszym planie miejscowym ustala się:

- 1) przeznaczenie terenów oraz linie rozgraniczające tereny o różnym przeznaczeniu lub różnych zasadach zagospodarowania;
- 2) zasady ochrony i kształtowania ładu przestrzennego;
- 3) zasady ochrony dziedzictwa kulturowego i zabytków;
- 4) zasady ochrony środowiska, przyrody i krajobrazu oraz zasady kształtowania krajobrazu;
- 5) kształtowanie zabudowy oraz wskaźniki zagospodarowania terenu, maksymalną i minimalną intensywność zabudowy jako wskaźnik powierzchni całkowitej zabudowy w odniesieniu do powierzchni działki budowlanej, minimalny udział procentowy powierzchni biologicznie czynnej w odniesieniu do powierzchni działki budowlanej, maksymalną wysokość zabudowy, minimalną liczbę miejsc do parkowania w tym miejsca przeznaczone na parkowanie pojazdów zaopatrzonych w kartę parkingową i sposób ich realizacji oraz linie zabudowy i gabaryty obiektów;

- 6) ustalenia dotyczące sposobów zagospodarowania terenów lub obiektów podlegających ochronie na podstawie odrębnych przepisów;
- 7) ustalenia dotyczące szczegółowych zasad oraz warunków scalania i podziału nieruchomości;
- 8) szczególne warunki zagospodarowania terenów oraz ograniczenia w ich użytkowaniu;
- 9) ustalenia dotyczące zasad modernizacji, rozbudowy i budowy systemów komunikacji i infrastruktury technicznej;
- 10) ustalenia dotyczące wysokości stawek procentowych stanowiących podstawę do określania opłaty, o której mowa w art. 36 ust. 4 ustawy;
- 11) ustalenia dotyczące lokalizacji urządzeń wytwarzających energię z odnawialnych źródeł energii o mocy zainstalowanej większej niż 500 kW, a także ich stref ochronnych związanych z ograniczeniami w zabudowie oraz zagospodarowaniu i użytkowaniu terenu;
- 12) sposób usytuowania obiektów budowlanych w stosunku do dróg i innych terenów publicznie dostępnych oraz do granic przyległych nieruchomości, kolorystykę obiektów budowlanych oraz pokrycie dachów, minimalną powierzchnię nowo wydzielonych działek budowlanych.

2. Na obszarze objętym planem miejscowym nie występują uwarunkowania wymagające określenia ustaleń w zakresie:

- 1) ochrony krajobrazów kulturowych oraz dóbr kultury współczesnej;
- 2) obszarów przestrzeni publicznych;
- 3) granic i sposobów zagospodarowania terenów górniczych, obszarów szczególnego zagrożenia powodzią, obszarów osuwania się mas ziemnych, krajobrazów priorytetowych określonych w audycie krajobrazowym oraz w planach zagospodarowania przestrzennego województwa;
- 4) zakazu zabudowy;
- 5) sposobu i terminu tymczasowego zagospodarowania, urządzania i użytkowania terenów;
- 6) granic obszarów wymagających przeprowadzenia scaleń i podziałów nieruchomości;
- 7) obszarów rehabilitacji istniejącej zabudowy i infrastruktury technicznej, a także obszarów wymagających przekształceń lub rekultywacji;
- 8) lokalizacji obiektów handlowych o powierzchni sprzedaży powyżej 2000 m²;
- 9) granic terenów inwestycji celu publicznego o znaczeniu ponadlokalnym umieszczonych w planie zagospodarowania przestrzennego województwa;
- 10) lokalizacji terenów rekreacyjno-wypoczynkowych oraz terenów służących organizacji imprez masowych;
- 11) granic pomników zagłady oraz ich stref ochronnych, a także ograniczeń dotyczących prowadzenia na ich terenie działalności gospodarczej, określonych w ustawie z dnia 7 maja 1999 r. o ochronie terenów byłych hitlerowskich obozów zagłady;
- 12) granic stref ochronnych terenów zamkniętych;
- 13) lokalizacji zakładów o zwiększonym lub dużym ryzyku wystąpienia poważnej awarii przemysłowej, o której mowa w przepisach odrębnych.

§ 3. Ilekroć w niniejszej uchwale jest mowa o:

- 1) powierzchni zabudowy – należy przez to rozumieć powierzchnię wyznaczoną przez rzut bryły budynku na powierzchnię terenu; do powierzchni tej nie wlicza się powierzchni obiektów budowlanych ani ich części nie wystających ponad powierzchnię terenu, powierzchni elementów drugorzędnych budynku np. schodów zewnętrznych, ramp i pochylni zewnętrznych, daszków, markiz, występów dachowych, oświetlenia zewnętrznego, powierzchni zajmowanej przez wydzielone obiekty pomocnicze (np. szklarnie, altany);
- 2) nieprzekraczalnej linii zabudowy – należy przez to rozumieć linię wyznaczoną w części graficznej planu miejscowego, przed którą nie może być wysunięte lico zewnętrznej nadziemnej ściany wznoszonego budynku; dopuszcza się wysunięcie przed nieprzekraczalną linię zabudowy takich elementów jak gzymsy, balkony,

loggie, wykusze, zadaszenia nad wejściami, pochylnie i schody zewnętrzne oraz lica zewnętrznej nadziemnej ściany w przypadku termomodernizacji;

- 3) wysokości zabudowy – należy przez to rozumieć wysokość mierzoną od istniejącego poziomu terenu przy głównym wejściu do budynku do górnej krawędzi attyki lub kalenicy dachu; do wysokości zabudowy nie wlicza się kominów oraz montowanych na dachu obiektów i urządzeń infrastruktury technicznej; dla innych obiektów budowlanych to zewnętrzny, pionowy wymiar, mierzony od poziomu terenu do najwyższego punktu obiektu;
- 4) gabarytach obiektów – należy przez to rozumieć wysokość zabudowy, wyrażoną w metrach oraz w zależności od potrzeb inne cechy charakteryzujące zabudowę, zawarte w ustaleniach szczegółowych dla wybranych terenów.

§ 4. Ustala się następujące przeznaczenia terenów wyznaczonych liniami rozgraniczającymi:

- 1) Tereny zabudowy mieszkaniowej jednorodzinnej wolnostojącej, o łącznej powierzchni ok. 4,4282 ha, wyróżnione w części graficznej planu miejscowego jako: **1MNW, 2MNW, 3MNW** (kod klasy przeznaczenia terenu i symbol klasy przeznaczenia terenu: 1_1_1_MNW);
- 2) Tereny zabudowy lotniskowej lub rekreacji indywidualnej, o powierzchni ok. 4,8289 ha, wyróżnione w części graficznej planu miejscowego jako: **1ML, 2ML, 3ML** (kod klasy przeznaczenia terenu i symbol klasy przeznaczenia terenu: 1_3_ML);
- 3) Tereny elektrowni słonecznej, o powierzchni ok. 0,7987 ha, wyróżnione w części graficznej planu miejscowego jako: **1PEF, 2 PEF, 3 PEF, 4 PEF** (kod klasy przeznaczenia terenu i symbol klasy przeznaczenia terenu: 3_2_2_PEF);
- 4) Tereny drogi lokalnej o powierzchni ok. 0,8824 ha, wyróżnione w części graficznej planu miejscowego jako: **1KDL, 2KDL** (kod klasy przeznaczenia terenu i symbol klasy przeznaczenia terenu: 5_1_6_KDL);
- 5) Tereny komunikacji drogowej wewnętrznej o powierzchni ok. 0,4251 ha, wyróżnione w części graficznej planu miejscowego jako: **1KR, 2KR** (kod klasy przeznaczenia terenu i symbol klasy przeznaczenia terenu: 5_2_KR);
- 6) Tereny rolnictwa z zakazem zabudowy o powierzchni ok. 4,2144 ha, wyróżnione w części graficznej planu miejscowego jako: **1RN, 2RN** (kod klasy przeznaczenia terenu i symbol klasy przeznaczenia terenu: 7_1_RN);
- 7) Tereny zabudowy zagrodowej o powierzchni ok. 11,4286 ha, wyróżnione w części graficznej planu miejscowego jako: **1RZM, 2RZM, 3RZM, 4RZM** (kod klasy przeznaczenia terenu i symbol klasy przeznaczenia terenu: 7_2_1_RZM).

§ 5. 1. Następujące oznaczenia graficzne w części graficznej planu miejscowego są ustaleniami obowiązującymi:

- 1) granice obszaru objętego planem miejscowym;
- 2) nieprzekraczalne linie zabudowy;
- 3) określenie przeznaczenia terenów oraz linie rozgraniczające tereny o różnym przeznaczeniu lub różnych zasadach zagospodarowania oraz ich symbole i oznaczenia graficzne wraz z numeracją wyróżniającą je spośród innych terenów;
- 4) granice i oznaczenia terenów lub obiektów chronionych na podstawie przepisów odrębnych:
 - a) obszar położony w Obszarze Chronionego Krajobrazu „Pojezierze Północnej Suwalszczyzny”,
 - b) obszar położony w Obszarze Natura 2000 SOO Jeleniewo PLH200001,
 - c) obszar położony w Korytarzu ekologicznym GKPN-4A Puszcza Augustowska – Puszcza Romincka,
 - d) zabytek nieruchomy ujęty w wojewódzkiej ewidencji zabytków,
 - e) pas ochrony teletransmisji i linia radiowa RTCN Suwałki/Krzemieniucha – SLR Kamień,
 - f) strefa ochronna linii Sn.

2. Oznaczenia graficzne znajdujące się w części graficznej planu miejscowego, niewymienione w ust. 1, stanowią oznaczenia elementów informacyjnych niebędących ustaleniami planu miejscowego

Rozdział 2.

Zasady ochrony i kształtowania ładu przestrzennego

§ 6. 1. Ochronie podlega istniejące ukształtowanie przestrzeni, w uporządkowanych relacjach łączące wymagania funkcjonalne, społeczno-gospodarcze, środowiskowe, kulturowe oraz kompozycyjno-estetyczne, dla zachowania lub ukształtowania których ustala się:

- 1) nieprzekraczalne linie zabudowy, zgodnie oznaczeniem na części graficznej planu miejscowego;
- 2) zasady kształtowania zabudowy i zagospodarowania terenu, zawarte w § 7;
- 3) sposób usytuowania obiektów budowlanych w stosunku do dróg i innych terenów publicznie dostępnych oraz do granic przyległych nieruchomości, kolorystykę obiektów budowlanych oraz pokrycie dachów, zawarte w § 7;
- 4) minimalne powierzchnie nowo wydzielonych działek budowlanych, zawarte w § 12.

2. W celu równoważenia rozwoju i zapewnienia dogodnego dostępu do dobrej jakości usług, w tym usług publicznych, nakazuje się stosowanie zasad projektowania uniwersalnego.

§ 7. 1. Kształtowanie zabudowy i zagospodarowania terenu, uzależnia się do funkcji obiektów:

- 1) formy architektoniczne nowo wznoszonych budynków mieszkalnych:
 - a) wysokość budynków: do 10,0 m,
 - b) dachy dwuspadowe lub wielospadowe o kącie nachylenia od 35°–45°,
 - c) kalenica budynku wzdłuż lub prostopadłe do drogi, z której zapewniono wjazd na działkę,
 - d) kolorystyka obiektów budowlanych – kolory elewacji: biały, odcienie szarości, grafitowy; dachy: szare, grafitowe, brązowe lub w naturalnych odcieniach ceramiki; naturalne barwy dla okładzin kamiennych, ceramicznych, stalowych, drewnianych itp.;
- 2) formy architektoniczne nowo wznoszonych budynków letniskowych lub rekreacji indywidualnej:
 - a) wysokość budynków: do 8,0 m,
 - b) dachy dwuspadowe lub wielospadowe o kącie nachylenia od 35°–45°,
 - c) kalenica budynku wzdłuż lub prostopadłe do drogi, z której zapewniono wjazd na działkę (nie dotyczy terenu 3ML),
 - d) kolorystyka obiektów budowlanych – kolory elewacji: biały, odcienie szarości; dachy: szare, grafitowe, brązowe lub w naturalnych odcieniach ceramiki; naturalne barwy dla okładzin kamiennych, ceramicznych, stalowych, drewnianych;
- 3) formy architektoniczne budynków technicznych, garażowych, gospodarczych, wiat i innych budynków pomocniczych:
 - a) wysokość budynków: do 6,0 m,
 - b) dachy płaskie (stropodachy), wielospadowe lub dwuspadowe, o kącie nachylenia połąci do 45°,
 - c) kolorystyka obiektów budowlanych – kolory elewacji: biały, odcienie szarości; dachy: szare, grafitowe, brązowe lub w naturalnych odcieniach ceramiki; naturalne barwy dla okładzin kamiennych, ceramicznych, stalowych, drewnianych; dopuszcza się okładziny zapewniające naturalną vegetację roślin;

2. Ustala się wskaźniki zagospodarowania terenu, maksymalną i minimalną intensywność zabudowy jako wskaźnik powierzchni całkowitej zabudowy w odniesieniu do powierzchni działki budowlanej, minimalny udział procentowy powierzchni biologicznie czynnej w odniesieniu do powierzchni działki budowlanej, maksymalną wysokość zabudowy dla wyróżnionych terenów - zgodnie z ustaleniami szczegółowymi, zawartymi w Rozdziale 9.

§ 8. Dla zaspokojenia potrzeb parkingowych ustala się obowiązek zapewnienia na terenie działki budowlanej miejsc (parkingi naziemne, miejsca garażowe w budynkach) w liczbie nie mniej niż:

- 1) 2 miejsca parkingowe lub postojowe na budynek mieszkalny jednorodzinny oraz budynek letniskowy lub rekreacji indywidualnej; ponadto:
- 2) 1 miejsce parkingowe lub postojowe na 10 osób zatrudnionych;

- 3) liczba miejsc przeznaczonych na parkowanie pojazdów zaopatrzonych w kartę parkingową zgodnie z przepisami odrębnymi;
- 4) miejsc przeznaczonych do parkowania rowerów i motorów oraz autokarów w ilości dostosowanej do potrzeb.

Rozdział 3.

Zasady ochrony dziedzictwa kulturowego i zabytków

Zasady ochrony środowiska, przyrody i krajobrazu oraz zasady kształtowania krajobrazu

§ 9. 1. W zakresie ochrony dziedzictwa kulturowego i zabytków ustala się:

- 1) na obszarach objętych planem miejscowym nie występują zabytki nieruchome wpisane do rejestru zabytków;
- 2) na działce nr geod. 372 obręb Wołownia występuje zabytek nieruchomy ujęty w wojewódzkiej ewidencji zabytków: Dom mieszkalny nr 28 (karta oprac. J. E. Ługowska, 23 września 1978 r., karta WUOZ w Białymstoku Del. W Suwałkach nr 1306);
- 3) na działce nr geod. 195/2 obręb Żywa Woda występują zabytki nieruchome ujęte w wojewódzkiej ewidencji zabytków: Dom mieszkalny nr 17 (karta oprac. J. Świdorski, 28 września 1978 r., karta WUOZ w Białymstoku Del. W Suwałkach nr 1344) i stodoła (karta oprac. J. Świdorski, 28 września 1978 r., karta WUOZ w Białymstoku Del. W Suwałkach nr 1345);
- 4) na obszarach objętych planem miejscowym nie występują stanowiska archeologiczne.

2. Ustala się zasady w zakresie ochrony dziedzictwa kulturowego i zabytków:

- 1) należy stosować przepisy odrębne ustawy z dnia 23 lipca 2003 r. – o ochronie zabytków i opiece nad zabytkami.

§ 10. 1. Ustala się zasady w zakresie ochrony środowiska:

- 1) nakaz realizacji zieleni towarzyszącej zabudowie i utrzymania naturalnej retencji terenowej;
- 2) realizacja przedsięwzięć mogących oddziaływać na środowisko zgodnie z przepisami odrębnymi; na obszarze objętym planem zakazuje się realizacji inwestycji typu: składowanie złomu, składowanie odpadów.

2. Zgodnie z przepisami prawa ochrony środowiska, dotyczącymi dopuszczalnych poziomów hałasu w środowisku, ustala się, że:

- 1) tereny wyróżnione jako 1MNW, 2MNW, 3MNW, 1ML, 2ML, 3ML zalicza się do kategorii: terenów zabudowy mieszkaniowej jednorodzinnej;
- 2) tereny wyróżnione jako 1RZM, 2RZM, 3RZM, 4RZM zalicza się do kategorii: terenów zabudowy zagrodowej.

3. Ustala się zasady w zakresie ochrony przyrody:

- 1) obszar objęty planem miejscowym położony jest w granicach Obszaru Chronionego Krajobrazu „Pojezierze Północnej Suwalszczyzny”, na którym obowiązują postanowienia zawarte w uchwale Nr XII/88/15 Sejmiku Województwa Podlaskiego z dnia 22 czerwca 2015 r. w sprawie Obszaru Chronionego Krajobrazu „Pojezierze Północnej Suwalszczyzny” ze zmianą przyjętą Uchwałą Nr L/468/18 z dnia 25 czerwca 2018 r. i Uchwałą Nr XVIII/216/2020 z dnia 27 kwietnia 2020 r. (Dz. Urz. Woj. Podlaskiego z 2015 r. poz. 2116, z 2018 r. poz. 2906 oraz z 2020 r. poz. 2246).
- 2) obszar objęty planem wskazany w Załączniku Nr 1 Arkusz 1 zlokalizowany jest w obszarze Natura 2000_SOO Jeleniewo PLH200001, na którym obowiązują postanowienia Zarządzenia regionalnego Dyrektora Ochrony Środowiska w Białymstoku z dnia 30 kwietnia 2014 r. w sprawie ustanowienia planu zadań ochronnych dla obszaru Natura 2000 Jeleniewo PLH200001 (Dz. Urz. Woj. Podlaskiego z 2014 r. poz. 1771, z 2016 r. poz. 1991, z 2019 r. poz. 1910).

4. Dla obszaru objętego planem miejscowym obowiązują wszystkie zakazy, nakazy i ograniczenia określone odpowiednimi przepisami odrębnymi, a ponadto ustala się:

- 1) zakaz realizacji przedsięwzięć mogących w znaczący sposób pogorszyć stan siedlisk przyrodniczych, siedlisk gatunków roślin i zwierząt lub w znaczący sposób wpłynąć negatywnie na gatunki, dla których ochrony został wyznaczony obszar Natura 2000;
- 2) przy realizacji niezbędnych budynków, urządzeń i budowli nakaz stosowanie najlepszych dostępnych technik minimalizujących negatywne oddziaływanie na środowisko (w tym na zdrowie ludzi i krajobraz).

5. Ustala się zasady kształtowania i ochrony krajobrazu:

- 1) zabrania się powstawania obiektów tymczasowych (z wyjątkiem, gdy dopuszczenie zawarto w ustaleniach szczegółowych);
- 2) zasady kształtowania i ochrony krajobrazu wynikają z funkcji terenu oraz ustalonych wskaźników zagospodarowania.

Rozdział 4.

Ustalenia dotyczące szczegółowych zasad oraz warunków scalania i podziału nieruchomości, minimalna powierzchnia nowo wydzielonych działek budowlanych

§ 11. 1. Ustala się parametry działek uzyskiwanych w wyniku scalania i podziału nieruchomości:

- 1) minimalne szerokości frontów działek: 20 m,
 - 2) powierzchnia nie mniejsza niż:
 - 1000 m² w zabudowie mieszkaniowej jednorodzinnej wolnostojącej oraz w zabudowie letniskowej lub rekreacji indywidualnej,
 - 3000 m² w zabudowie zagrodowej.
2. Ustala się kąt położenia granic działek w stosunku do pasa drogowego: nie mniejszy niż 85° i nie więcej niż 95°.

3. Na obszarze objętym planem miejscowym nie ustala się granic obszarów wymagających przeprowadzenia scaleń i podziałów nieruchomości.

§ 12. Podziałów terenów na działki budowlane należy dokonywać z zachowaniem następujących zasad i warunków:

- 1) ustala się minimalną powierzchnię nowo wydzielonych działek budowlanych:
 - a) 1000 m² w zabudowie mieszkaniowej jednorodzinnej wolnostojącej oznaczonej symbolami: 1MNW, 2MNW, 3MNW
 - b) 1000 m² w zabudowie letniskowej lub rekreacji indywidualnej oznaczonej symbolami: 1ML, 2ML, 3ML,
 - c) 3000 m² w zabudowie zagrodowej: 1RZM, 2RZM, 3RZM, 4RZM;
- 2) dopuszcza się inne podziały geodezyjne, tj. wydzielenie mniejszych działek niż określone w pkt. 1 na potrzeby infrastruktury technicznej oraz na powiększenie sąsiedniej działki budowlanej.

Rozdział 5.

Granice i sposoby zagospodarowania terenów lub obiektów podlegających ochronie na podstawie odrębnych przepisów

§ 13. 1. W obszarze objętym planem miejscowym występują obszary objęte ochroną prawną na mocy ustawy z dnia 16 kwietnia 2004 r. o ochronie przyrody:

- 1) obszar położony jest w całości granicach Obszaru Chronionego Krajobrazu „Pojezierze Północnej Suwalszczyzny”, na którym obowiązują postanowienia zawarte w przepisach wskazanych w § 10 ust. 3 i 4.
- 2) obszar wskazany w Załączniku Nr 1 Arkusz 1 zlokalizowany jest w obszarze Natura 2000_SOO Jeleniewo PLH200001, na którym obowiązują postanowienia zawarte w przepisach wskazanych w § 10 ust. 3 i 4.

2. Granice i oznaczenia terenów położonych na obszarach objętych ochroną prawną, o których mowa w ust. 1 zawarto w części graficznej planu miejscowego.

§ 14. Na obszarze objętym planem występują elementy ponadlokalne zagospodarowania w zakresie infrastruktury radiokomunikacji i teletransmisji oraz sieci ekologicznej wynikające z postanowień Planu Zagospodarowania Przestrzennego Województwa Podlaskiego stanowiącego załącznik do uchwały Sejmiku Województwa Podlaskiego Nr XXXVI/330/17 z dnia 22 maja 2017 r. w sprawie Planu Zagospodarowania Przestrzennego Województwa Podlaskiego zmienionej uchwałą Sejmiku Województwa Podlaskiego Nr XXXIX/356/17 z dnia 28 sierpnia 2017 r. (Dz. Urz. Woj. Podl. z 2017 r. poz. 2777, poz. 3270). Są to:

- 1) linia radiowa RTCN Suwałki/Krzemieniucha – SLR Kamień, dla linii radiowej ustalono pas ochronny linii radiowej o szerokości 60 m, po 30,0 m po obu stronach od osi linii, zgodnie z oznaczeniem na rysunku planu;

- 2) obszary stanowiące sieć ekologiczną województwa - główny korytarz ekologiczno-migracyjny regionalnej sieci ekologicznej – Korytarz GKPN-4A Puszcza Augustowska – Puszcza Romincka w granicach obszaru wskazanego w § 13 ust. 1 pkt. 2.

Rozdział 6.

Szczegółne warunki zagospodarowania terenów oraz ograniczenia w ich użytkowaniu

§ 15. 1. W celu ochrony ludzi i mienia przed skutkami działania linii elektroenergetycznych w planie ustalono pasy ochronne istniejących napowietrznych linii elektroenergetycznych Sn, o szerokości 15,0 m, po 7,5 m po obu stronach od linii wyznaczającej środek konstrukcji wsporczych istniejących napowietrznych linii. Szczegółne warunki i ograniczenia wynikające z sąsiedztwa linii Sn obowiązują na podstawie przepisów odrębnych w zakresie sieci elektroenergetycznych, skutkują m.in. pozostawieniem tych pasów jako wolnych od zabudowy i od nasadzeń z zieleni wysokiej.

2. W ustalonym pasie ochrony teletransmisji o szerokości 60 m, obowiązuje zakaz realizacji obiektów wyższych niż 30 m.

3. Zasady wynikające z potrzeb obrony cywilnej i ochrony przeciwpożarowej:

1) Ustala się następujące zasady i wymagania dotyczące obrony cywilnej:

- a) obiekty budowlane należy projektować i budować w sposób zapewniający ochronę ludności, zgodnie przepisami odrębnymi dotyczącymi ustalenia wymagań obrony cywilnej,
- b) na terenach zabudowy bez planowanego podpiwniczenia zaleca się wyznaczyć rezerwę terenu pod budowę budowli ochronnych wolnostojących, które będą wykonane w czasie podwyższenia stanu gotowości obronnej państwa lub innego zagrożenia,
- c) uwzględnić awaryjne studnie wody pitnej o minimalnej wydajności 7,5 litra/osobę/dobę w odległości do 800 m od zabudowy mieszkaniowej,
- d) zabezpieczyć alarmowanie i powiadamianie mieszkańców w wypadku zagrożeń, przyjmując promień słyszalności syreny min. 300 m;

2) istniejąca i projektowana komunikacja powinna umożliwiać dojazd i dostęp dla jednostek ratowniczo – gaśniczych straży pożarnej.

Rozdział 7.

Ustalenia dotyczące zasad modernizacji, rozbudowy i budowy systemów komunikacji i infrastruktury technicznej

§ 16. 1. Powiązania zewnętrzne terenów objętych planem realizowane będą za pomocą istniejących dróg publicznych, w tym terenów publicznych dróg gminnych nr 101784B 147006B, w części objętych planem miejscowym oraz dróg publicznych położonych poza obszarem objętym planem miejscowym.

2. Podstawowy układ komunikacyjny w granicach obszaru objętego planem miejscowym tworzą tereny dróg lokalnych wyróżnione w części graficznej planu miejscowego jako 1KDL i 2KDL oraz tereny komunikacji drogowej wewnętrznej, wyróżnione w części graficznej planu miejscowego jako 1KR, 2KR.

3. Zachowuje się istniejące zjazdy publiczne i indywidualne z drogi powiatowej i publicznych dróg gminnych.

§ 17. 1. Ustala się zasady z zakresu infrastruktury technicznej.

- 1) sieci infrastruktury technicznej na obszarze objętym planem miejscowym powiązane są z zewnętrznym istniejącym uzbrojeniem terenu i jednocześnie stanowią ich integralną część;
- 2) ustala się budowę nowych sieci i urządzeń infrastruktury technicznej w liniach rozgraniczających terenów dróg lokalnych i terenów komunikacji drogowej wewnętrznej wyznaczonych w planie miejscowym, na zasadach określonych w przepisach odrębnych;
- 3) dopuszcza się możliwość budowy infrastruktury technicznej na całym obszarze objętym planem miejscowym zgodnie z przepisami odrębnymi;
- 4) oznaczenia sieci infrastruktury technicznej projektowanej, wskazane na części graficznej planu miejscowego, określają orientacyjny przebieg uzbrojenia technicznego terenu, który może być skorygowany.

2. W zakresie zaopatrzenia w wodę ustala się:

- 1) zasilenie w wodę z istniejącej lub w razie potrzeby projektowanej sieci wodociągowej;
- 2) budowę sieci wodociągowej o średnicy nie mniej niż 32 mm, z zastrzeżeniem pkt 4;
- 3) zaopatrzenie w wodę dla potrzeb przeciwpożarowych z miejskiej sieci wodociągowej na zasadach określonych w przepisach odrębnych;
- 4) dla sieci wodociągowych na obszarze objętym planem nakaz zachowania parametrów sieci wymaganych dla ochrony przeciwpożarowej oraz realizacji hydrantów o wymaganej średnicy nominalnej, zgodnie z przepisami odrębnymi w zakresie przeciwpożarowego zaopatrzenia w wodę.

3. W zakresie odprowadzania ścieków bytowych, przemysłowych lub komunalnych ustala się:

- 1) nakaz odprowadzania ścieków do istniejącej lub w razie potrzeby projektowanej sieci kanalizacyjnej;
- 2) budowę sieci kanalizacyjnej o średnicy nie mniej niż 200 mm dla kanalizacji grawitacyjnej i nie mniej niż 63 mm dla kanalizacji tłocznej;
- 3) dla terenów bez dostępu do sieci kanalizacyjnej, dopuszcza się rozwiązania indywidualne (zbiorniki bezodpływowe na nieczystości ciekłe oraz przydomowe lub indywidualne oczyszczalnie ścieków), zgodnie z przepisami odrębnymi.

4. W zakresie odprowadzania wód opadowych i roztopowych ustala się:

- 1) odprowadzanie wód opadowych i roztopowych z terenów komunikacji drogowej wewnętrznej bezpośrednio do ziemi lub zbiorników retencyjnych, z zastrzeżeniem pkt. 3 lub do sieci kanalizacji deszczowej;
- 2) odprowadzanie wód opadowych i roztopowych na teren własnych nieruchomości: bezpośrednio do ziemi lub zbiorników retencyjnych, z zastrzeżeniem pkt. 3 lub do sieci kanalizacji deszczowej;
- 3) usunięcie z wód opadowych i roztopowych substancji określonych w przepisach odrębnych, przed ich wprowadzeniem do odbiornika, za pomocą urządzeń do podczyszczania, zlokalizowanych na terenie własnym inwestora;
- 4) utwardzenie i skanalizowanie terenów, na których może dojść do zanieczyszczenia substancjami, o których mowa w pkt 3.

5. W zakresie gospodarki odpadami ustala się obowiązek dostosowania do obowiązujących przepisów odrębnych oraz obowiązujących w tym zakresie przepisów lokalnych.

6. W zakresie zaopatrzenia w energię elektryczną ustala się:

- 1) zasilanie w energię elektryczną w oparciu o istniejące lub projektowane stacje oraz linie elektroenergetyczne średniego i niskiego napięcia;
- 2) dopuszcza się przebudowę istniejących sieci elektroenergetycznych i ich skablowanie.

7. W zakresie indywidualnych systemów pozyskiwania energii, ustala się na wszystkich terenach przeznaczonych do zabudowy dopuszczenie realizacji mikroinstalacji w rozumieniu przepisów o odnawialnych źródłach energii.

8. W zakresie infrastruktury telekomunikacyjnej ustala się:

- 1) zaspokojenie potrzeb poprzez sieci i urządzenia telekomunikacji różnych operatorów;
- 2) sieć telekomunikacyjną należy realizować jako podziemną.

9. W zakresie zaopatrzenia w ciepło ustala się:

- 1) zaopatrzenie w ciepło należy realizować indywidualnie;
- 2) ustala się ogrzewanie paliwami niskoemisyjnymi oraz energią elektryczną zgodnie z obowiązującymi przepisami odrębnymi lub odnawialnymi źródłami energii, takimi jak panele ogniwo fotowoltaicznych czy kolektory słoneczne umieszczane na dachach budynków;
- 3) zakaz ogrzewania budynków urządzeniami o niskiej sprawności, które przy wytwarzaniu energii cieplnej powodują przekroczenia dopuszczalnych zawartości substancji szkodliwych w powietrzu zgodnie z obowiązującymi przepisami odrębnymi.

10. Dopuszcza się realizację gazociągów w liniach rozgraniczających wszystkich terenów dróg lokalnych i terenów komunikacji drogowej wewnętrznej na potrzeby gazyfikacji Gminy Jeleniewo, na zasadach określonych w przepisach odrębnych, z dopuszczeniem, o którym mowa w ust. 1 pkt. 3.

11. Dopuszcza się indywidualne zaopatrzenie w gaz, zgodnie z obowiązującymi przepisami odrębnymi

Rozdział 8.

Ustalenia dotyczące wysokości stawek procentowych stanowiących podstawę do określania opłaty, o której mowa w art. 36 ust. 4 ustawy z dnia 27 marca 2003 r. o planowaniu i zagospodarowaniu przestrzennym

§ 18. Dla wszystkich nieruchomości, w granicach obszaru objętego planem miejscowym, ustala się stawkę procentową stanowiącą podstawę do określania opłaty, o której mowa w art. 36 ust. 4 ustawy z dnia 27 marca 2003 r. o planowaniu i zagospodarowaniu przestrzennym w wysokości 20% (słownie: dwadzieścia procent).

Rozdział 9.

Ustalenia szczegółowe dla terenów o różnym przeznaczeniu lub różnych zasadach zagospodarowania

§ 19. 1. Ustala się tereny zabudowy mieszkaniowej jednorodzinnej wolnostojącej, o łącznej powierzchni ok. 4,4282 ha, wyróżnione w części graficznej planu miejscowego jako **1MNW** (o powierzchni ok. 1,8330 ha), **2MNW** (o powierzchni ok. 1,8968 ha), **3MNW** (o powierzchni ok. 0,6984 ha).

2. Na terenach, o których mowa w ust. 1, ustala się:

1) przeznaczenie terenu: **MNW – teren zabudowy mieszkaniowej jednorodzinnej wolnostojącej,**

2) obsługę komunikacyjną:

a) dla terenu 2MNW i części terenu 1MNW z terenu wyróżnionego w części graficznej planu miejscowego jako 1KDL

b) dla części terenu 1MNW i terenu 3MNW z terenu drogi powiatowej na działce nr geod. 367 (położonej poza granicami obszaru objętego planem miejscowym);

3) w zakresie lokalizacji nowej zabudowy oraz wskaźników zagospodarowania terenu:

a) nieprzekraczalną linię zabudowy:

- 6,0 m od linii rozgraniczającej terenu 1MNW na granicy z działką drogi powiatowej położonej poza granicami obszaru objętego planem miejscowym, z uwzględnieniem istniejącej zabudowy zlokalizowanej bliżej drogi powiatowej, zgodnie z oznaczeniem na rysunku planu

- 12,0 m od linii rozgraniczającej terenu wyróżnionego w części graficznej planu miejscowego jako 1KDL,

b) budowę budynków, budowli i urządzeń budowlanych zgodnych z przeznaczeniem terenu, w tym budynków o funkcji mieszanej, zgodnie z ustalonymi nieprzekraczalnymi liniami zabudowy,

c) możliwość realizacji zagospodarowania towarzyszącego przeznaczeniu terenu, a w szczególności: dojść i dojazdów, parkingów, zieleni, urządzeń infrastruktury technicznej,

d) wskaźniki zagospodarowania terenu i gabaryty obiektów:

- maksymalna powierzchnia zabudowy: 20%,

- maksymalna intensywność zabudowy: 0,4,

- minimalna intensywność zabudowy: 0,01,

- minimalny udział procentowy powierzchni biologicznie czynnej: 80%,

- maksymalna wysokość zabudowy: 18,0 m z uwzględnieniem zasad kształtowania zabudowy zawartych w § 7 ust. 1.

§ 20. 1. Ustala się tereny zabudowy letniskowej lub rekreacji indywidualnej, o łącznej powierzchni ok. 4,8289 ha, wyróżnione w części graficznej planu miejscowego jako **1ML** (o powierzchni ok. 3,12040 ha), **2ML** (o powierzchni ok. 1,2634 ha), **3ML** (o powierzchni ok. 0,4451 ha).

2. Na terenach, o których mowa w ust. 1, ustala się:

1) przeznaczenie terenu: **ML – teren zabudowy letniskowej lub rekreacji indywidualnej**, przeznaczenie uzupełniające: MNW – teren zabudowy mieszkaniowej jednorodzinnej wolnostojącej;

2) obsługę komunikacyjną:

- a) terenu 1ML - z terenów wyróżnionych w części graficznej planu miejscowego jako: 1KDL, 1KR,
- b) terenu 2ML - z terenów wyróżnionych w części graficznej planu miejscowego jako 2KDL,
- c) terenu 3ML - z terenu wyróżnionego w części graficznej planu miejscowego jako 2KR;

3) w zakresie lokalizacji nowej zabudowy oraz wskaźników zagospodarowania terenu:

a) nieprzekraczalną linię zabudowy:

- 12,0 m od linii rozgraniczającej terenów wyróżnionych w części graficznej planu miejscowego jako: 1KDL, 2KDL,
- 5,0 m od linii rozgraniczającej terenów wyróżnionych w części graficznej planu miejscowego jako: 1KR, 2KR,

b) budowę budynków, budowli i urządzeń budowlanych zgodnych z przeznaczeniem terenu lub z przeznaczeniem uzupełniającym, w tym budynków o funkcji mieszanej, zgodnie z ustalonymi nieprzekraczalnymi liniami zabudowy,

c) możliwość realizacji zagospodarowania towarzyszącego przeznaczeniu terenu, a w szczególności: dojść i dojazdów, parkingów, zieleni, urządzeń infrastruktury technicznej,

d) wskaźniki zagospodarowania terenu i gabaryty obiektów:

- maksymalna powierzchnia zabudowy: 20%,
- maksymalna intensywność zabudowy: 0,4,
- minimalna intensywność zabudowy: 0,01,
- minimalny udział procentowy powierzchni biologicznie czynnej: 80%,
- maksymalna wysokość zabudowy: 8,0 m z uwzględnieniem zasad kształtowania zabudowy zawartych w § 7 ust. 1.

§ 21. 1. Ustala się tereny elektrowni słonecznej, o łącznej powierzchni ok. 0,7987 ha, wyróżnione w części graficznej planu miejscowego jako **1PEF** (o powierzchni ok. 0,1743 ha), **2 PEF** (o powierzchni ok. 0,2069 ha), **3 PEF** (o powierzchni ok. 0,1587 ha), **4 PEF** (o powierzchni ok. 0,2588 ha).

2. Na terenach, o których mowa w ust. 1, ustala się:

- 1) przeznaczenie terenu: **PEF – teren elektrowni słonecznej**, a także jej strefy ochronnej związanej z ograniczeniami w zabudowie oraz zagospodarowaniu i użytkowaniu terenu;
- 2) obsługę komunikacyjną - z terenów dróg wewnętrznych położonych poza granicami obszaru objętego planem miejscowym;
- 3) w zakresie lokalizacji nowej zabudowy oraz wskaźników zagospodarowania terenu:

a) budowę urządzeń wytwarzających energię z odnawialnych źródeł energii o mocy zainstalowanej większej niż 500 kW, w postaci farmy fotowoltaicznej oraz budynków, budowli i urządzeń budowlanych zgodnych z przeznaczeniem terenu,

b) możliwość realizacji zagospodarowania towarzyszącego przeznaczeniu terenu, a w szczególności: dojść i dojazdów, parkingów, zieleni, urządzeń infrastruktury technicznej,

c) wskaźniki zagospodarowania terenu i gabaryty obiektów:

- maksymalna powierzchnia zabudowy: 60%,
- maksymalna intensywność zabudowy: 0,6,
- minimalna intensywność zabudowy: 0,01,
- minimalny udział procentowy powierzchni biologicznie czynnej: 40%,
- maksymalna wysokość zabudowy: 6,0 m z uwzględnieniem zasad kształtowania zabudowy zawartych w § 7 ust. 1;

d) nie wyznacza się nieprzekraczalnej linii zabudowy.

§ 22. 1. Ustala się tereny rolnictwa z zakazem zabudowy, o łącznej powierzchni ok. 4,2144 ha, wyróżnione w części graficznej planu miejscowego jako **1RN** (o powierzchni ok. 1,3155 ha), **2RN** (o powierzchni ok. 2,8989 ha).

2. Na terenach, o których mowa w ust. 1, ustala się:

- 1) przeznaczenie terenu: **RN – teren rolnictwa z zakazem zabudowy**,
- 2) utrzymanie rolniczego użytkowania gruntów;
- 3) możliwość realizacji zagospodarowania towarzyszącego przeznaczeniu terenu, a w szczególności: dojść i dojazdów, zieleni, urządzeń infrastruktury technicznej.

§ 23. 1. Ustala się tereny zabudowy zagrodowej, o łącznej powierzchni ok. 11,4286 ha, wyróżnione w części graficznej planu miejscowego jako **1RZM** (o powierzchni ok. 0,9951 ha), **2RZM** (o powierzchni ok. 3,9913 ha), **3RZM** (o powierzchni ok. 3,1837 ha), **4RZM** (o powierzchni ok. 3,2640 ha).

2. Na terenach, o których mowa w ust. 1, ustala się:

- 1) przeznaczenie terenu: **RZM – teren zabudowy zagrodowej**,
- 2) obsługę komunikacyjną:
 - a) dla terenu 1RZM z terenu drogi powiatowej na działce nr geod. 367 (położonej poza granicami obszaru objętego planem miejscowym) lub z terenu wyróżnionego w części graficznej planu miejscowego jako 1KDL,
 - b) dla terenu 2RZM z terenu drogi powiatowej na działce nr geod. 367 (położonej poza granicami obszaru objętego planem miejscowym) lub z terenów wyróżnionych w części graficznej planu miejscowego jako: 1KDL lub 1KR,
 - c) dla terenów 3RZM i 4RZM z terenu wyróżnionego w części graficznej planu miejscowego jako 2KDL;
- 3) w zakresie lokalizacji nowej zabudowy oraz wskaźników zagospodarowania terenu:
 - a) nieprzekraczalną linię zabudowy:
 - 6,0 m od linii rozgraniczającej terenów 1RZM i 2 RZM na granicy z działką drogi powiatowej położonej poza granicami obszaru objętego planem miejscowym, z uwzględnieniem istniejącej zabudowy zlokalizowanej bliżej drogi powiatowej, zgodnie z oznaczeniem na rysunku planu,
 - 12,0 m od linii rozgraniczającej terenów wyróżnionych w części graficznej planu miejscowego jako: 1KDL, 2KDL,
 - b) budowę budynków, budowli i urządzeń budowlanych zgodnych z przeznaczeniem terenu lub z przeznaczeniem uzupełniającym, w tym budynków o funkcji mieszanej, zgodnie z ustalonymi nieprzekraczalnymi liniami zabudowy,
 - c) możliwość realizacji zagospodarowania towarzyszącego przeznaczeniu terenu, a w szczególności: dojść i dojazdów, parkingów, zieleni, urządzeń infrastruktury technicznej,
 - d) wskaźniki zagospodarowania terenu i gabaryty obiektów:
 - maksymalna powierzchnia zabudowy: 40%
 - maksymalna intensywność zabudowy: 0,5
 - minimalna intensywność zabudowy: 0,01
 - minimalny udział procentowy powierzchni biologicznie czynnej: 50%
 - maksymalna wysokość zabudowy: 10,0 m z uwzględnieniem zasad kształtowania zabudowy zawartych w § 7 ust. 1.

§ 24. 1. Ustala się tereny dróg lokalnych o powierzchni ok. 0,8824 ha, wyróżnione w części graficznej planu miejscowego jako: **1KDL** (o powierzchni ok. 0,3127 ha), **2KDL** (o powierzchni ok. 0,5697 ha).

2. Na terenach, o których mowa w ust. 1, ustala się:

1) przeznaczenie terenu: **KDL – teren dróg lokalnych**, w ciągu istniejących dróg publicznych nr 101784B 147006B i projektowanych poszerzeń istniejących pasów drogowych, o szerokościach w liniach rozgraniczających:

- teren 1KDL: 10,0 m, zgodnie z oznaczeniem w części graficznej planu miejscowego,
- teren 2KDL: od 2,0 m do 10,0 m, zgodnie z oznaczeniem w części graficznej planu miejscowego;

2) dopuszczenie realizacji elementów dodatkowych związanych z przeznaczeniem terenu np. zatoki postojowe itp.;

3) przebieg infrastruktury technicznej, dopuszcza się jej rozbudowę, przebudowę i realizację nowych sieci i urządzeń.

§ 25. 1. Ustala się tereny komunikacji drogowej wewnętrznej o powierzchni ok. 0,4251 ha, wyróżnione w części graficznej planu miejscowego jako: **1KR** (o powierzchni ok. 0,3273 ha), **2KR** (o powierzchni ok. 0,0978 ha).

2. Na terenach, o których mowa w ust. 1, ustala się:

1) przeznaczenie terenu: **KR – teren komunikacji drogowej wewnętrznej**, w ciągu istniejących i projektowanych dróg, o szerokościach w liniach rozgraniczających:

- teren 1KR: od 10,0 m do 20,0 m, zgodnie z oznaczeniem w części graficznej planu miejscowego,
- teren 2KR: od 4,0 m do 8,0 m, zgodnie z oznaczeniem w części graficznej planu miejscowego;

2) dopuszczenie realizacji elementów dodatkowych związanych z przeznaczeniem terenu np. zatoki postojowe itp.;

3) przebieg infrastruktury technicznej, dopuszcza się jej rozbudowę, przebudowę i realizację nowych sieci i urządzeń.

Rozdział 10.

Postanowienia końcowe

§ 26. Wykonanie uchwały powierza się Wójtowi Gminy Jeleniewo.

§ 27. Uchwała wchodzi w życie po upływie 14 dni od daty ogłoszenia w Dzienniku Urzędowym Województwa Podlaskiego.

PRZEWODNICZĄCY RADY

GMINY JELENIEWO

Jan Bielecki

MIEJSCOWY PLAN ZAGOSPODAROWANIA PRZESTRZENNEGO TERENÓW
POŁOŻONYCH W OBRĘBACH GEODEZYJNYCH WOŁOWNIA, ŻYWA WODA,
PODWYSOKIE JELENIEWSKIE, OKRĄGLE I PRUDZISZKI W GMINIE JELENIEWO

OBRĘB WOŁOWNIA

RYSUNEK PLANU W SKALI 1:2000



0 50 100 150 200 250 [m]

Część graficzną planu miejscowego wykonano z wykorzystaniem mapy zasadniczej pozyskanej ze
Starostwa Powiatowego w Suwałkach (GKN.6642.1.820.2023_2012_P)
układ współrzędnych EPS6:2179

WYRYS ZE STUDIUM UWARUNKOWAŃ I KIERUNKÓW
ZAGOSPODAROWANIA PRZESTRZENNEGO GMINY JELENIEWO



LEGENDA

Granicę obszaru objętego planem miejscowym

Nieprzekraczalne linie zabudowy

OKREŚLENIE PRZEZNACZENIA TERENÓW ORAZ LINIE ROZGRANICZAJĄCE
TERENY O RÓŻNYM PRZEZNACZENIU LUB RÓŻNYCH ZASADACH
ZAGOSPODAROWANIA ORAZ ICH SYMBOLE I OZNACZENIA GRAFICZNE
WRAZ Z NUMERACJĄ WYRÓŻNIAJĄCĄ JE SPOŚRÓD INNYCH TERENÓW

- 1MNW Teren zabudowy mieszkaniowej jednorodzinnej wolnostojącej
- 1ML Teren zabudowy letniskowej lub rekreacji indywidualnej
- 1KDL Teren drogi lokalnej
- 1KR Teren komunikacji drogowej wewnętrznej
- 1RN Teren rolnictwa z zakazem zabudowy
- 1RZM Teren zabudowy zagrodowej
- 1PEF Teren elektrowni słonecznej

GRANICE I OZNACZENIA TERENÓW LUB OBIEKTÓW
CHRONIONYCH NA PODSTAWIE PRZEPISÓW
ODRĘBNYCH

- Obszar położony w Obszarze Chronionego Krajobrazu „Pojezierze Północnej Suwalszczyzny”
- Obszar położony w Obszarze Natura 2000 SOO Jeleniewo PLH200001
- Obszar położony w Korytarzu ekologicznym GKPn-4A Puszcza Augustowska - Puszcza Romincka
- Zabytek nieruchomy ujęty w wojewódzkiej ewidencji zabytków
- Strefa ochronna linii Sn
- Pas ochrony teletransmisji

INFRASTRUKTURA TECHNICZNA:

- Istniejąca sieć elektroenergetyczna Sn
- Istniejąca sieć elektroenergetyczna
- Projektowana sieć elektroenergetyczna
- Projektowana sieć gazowa
- Projektowana sieć wodociągowa

MIEJSCOWY PLAN ZAGOSPODAROWANIA PRZESTRZENNEGO TERENÓW
POŁOŻONYCH W OBRĘBACH GEODEZYJNYCH WOŁOWNIA, ŻYWA WODA,
PODWYSOKIE JELENIEWSKIE, OKRĄGLE I PRUDZISZKI W GMINIE JELENIEWO

OBRĘB ŻYWA WODA


RYSUNEK PLANU W SKALI 1:2000



Część graficzną planu miejscowego wykonano z wykorzystaniem mapy zasadniczej pozyskanej ze
Starostwa Powiatowego w Suwałkach (GKN.6642.1.820.2023_2012_P)
układ współrzędnych EPS6:2179

WYRYS ZE STUDIUM UWARUNKOWAŃ I KIERUNKÓW
ZAGOSPODAROWANIA PRZESTRZENNEGO GMINY JELENIEWO

GRANICE OBSZARU OBJĘTEGO PLANEM

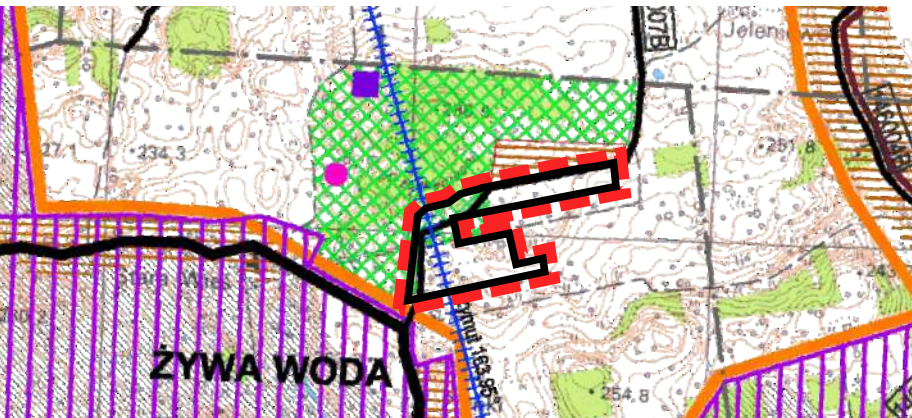

- Granice stref funkcjonalno - przestrzennych, ośrodki usługowe
- Granice pozostałych stref funkcjonalno - przestrzennych
- Strefy ekstenzywnego zagospodarowania:
- Strefa T - TURYSTYCZNA
 - Strefa SPK - TURYSTYCZNA
 - Strefa R-T - SUWAŃSKI PARK KRAJOZBIAZOWY
 - Strefa R-E - ROLNICZO - TURYSTYCZNA
 - Strefa R-E - ROLNICZO - PRODUKCYJNA
- Obszary, którym przypisano różne podstawowe przeznaczenia terenów
- Obszary objęte ustaleniami miejscowych planów zagospodarowania przestrzennego
 - Obszary zwrotów struktur funkcjonalno - przestrzennych
 - Obszary rekultywacji wskazane do rozmiaru rozproszony zabudowy wielofunkcyjnej
 - Obszary zagospodarowania rekreacyjnego i turystycznego
 - Obszary rekultywacji wskazane do rozmiaru rozproszony zabudowy wielofunkcyjnej
 - Obszary rekultywacji wskazane do rozmiaru rozproszony struktury osiedlowej
 - Wojewódzki Ośrodek Sportu i Rekreacji "SZELMENT"
 - Wody wyjątkowo narażone na zagrożenie szkodliwych
 - Orientacyjne rozmieszczenie obiektów usługowo - produkcyjnych
 - Orientacyjne rozmieszczenie obiektów usługowo - produkcyjnych
 - Obszary rekultywacji, na których mogłyby być rozmieszczone urządzenia wykorzystujące energię z odnawialnych źródeł energii o mocy przekraczającej 100kW, wraz ze strefami ochronnymi, stworzone w drodze miejscowego planu zagospodarowania przestrzennego

LEGENDA

- Granicę obszaru objętego planem miejscowym
- Nieprzekraczalne linie zabudowy

OKREŚLENIE PRZEZNACZENIA TERENÓW ORAZ LINIE ROZGRANICZAJĄCE
TERENY O RÓŻNYM PRZEZNACZENIU LUB RÓŻNYCH ZASADACH
ZAGOSPODAROWANIA ORAZ ICH SYMBOLE I OZNACZENIA GRAFICZNE
WRAZ Z NUMERACJĄ WYRÓŻNIAJĄCĄ JE SPOŚRÓD INNYCH TERENÓW

- 1MNV Teren zabudowy mieszkaniowej jednorodzinnej wolnostojącej
- 1ML Teren zabudowy letniskowej lub rekreacji indywidualnej
- 1KDL Teren drogi lokalnej
- 1KR Teren komunikacji drogowej wewnętrznej
- 1RN Teren rolnictwa z zakazem zabudowy
- 1RZM Teren zabudowy zagrodowej
- 1PEF Teren elektrowni słonecznej

GRANICE I OZNACZENIA TERENÓW LUB OBIEKTÓW
CHRONIONYCH NA PODSTAWIE PRZEPISÓW
ODRĘBNYCH

- Obszar położony w Obszarze Chronionego Krajobrazu „Pojezierze Północnej Suwalszczyzny”
- Obszar położony w Obszarze Natura 2000 SOO Jeleniewo PLH200001
- Obszar położony w Korytarzu ekologicznym GKPn-4A Puszcza Augustowska - Puszcza Romincka
- Zabytek nieruchomy ujęty w wojewódzkiej ewidencji zabytków
- Strefa ochronna linii Sn
- Pas ochrony teletransmisji

INFRASTRUKTURA TECHNICZNA:

- Istniejąca sieć elektroenergetyczna Sn
- Istniejąca sieć elektroenergetyczna
- Projektowana sieć elektroenergetyczna
- Projektowana sieć gazowa
- Projektowana sieć wodociągowa

**MIEJSCOWY PLAN ZAGOSPODAROWANIA PRZESTRZENNEGO TERENÓW
POŁOŻONYCH W OBRĘBACH GEODEZYJNYCH WOŁOWNIA, ŻYWA WODA,
PODWYSOKIE JELENIEWSKIE, OKRĄGLE I PRUDZISZKI W GMINIE JELENIEWO**

OBRĘB PODWYSOKIE JELENIEWSKIE


RYСУNEK PLANU W SKALI 1:2000



Część graficzną planu miejscowego wykonano z wykorzystaniem mapy zasadniczej pozyskanej ze
Starostwa Powiatowego w Suwałkach (GKN.6642.1.833.2023_2012_P)
układ współrzędnych EPS6:2179

WYRYS ZE STUDIUM UWARUNKOWAŃ I KIERUNKÓW
ZAGOSPODAROWANIA PRZESTRZENNEGO GMINY JELENIEWO

GRANICE OBSZARU OBJĘTEGO PLANEM

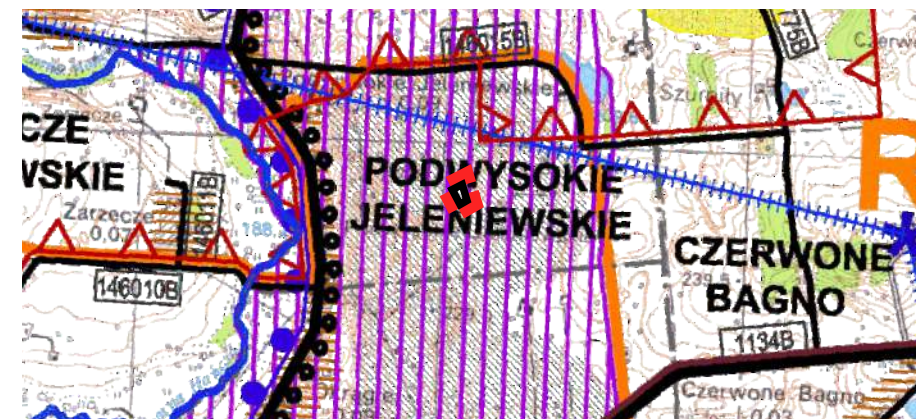

- Granice stref funkcjonalno - przestrzennych, ośrodki usługowe
- Granice pozostałych stref funkcjonalno - przestrzennych
- Strefy ekstenzywnego zagospodarowania:
- Strefa **T** - TURYSTYCZNA
 - Strefa **SPK** - TURYSTYCZNA
 - Strefa **R-T** - SUWAŃSKI PARK KRAJOBRAZOWY
 - Strefa **R-E** - ROLNICZO - TURYSTYCZNA
 - Strefa **R-E** - ROLNICZO - PRODUKCYJNA
- OBSZARY, KTORYM PRZYPISANO RÓŻNE PODSTAWOWE PRZEZNACZENIA TERENÓW
- Obszary objęte ustaleniami miejscowych planów zagospodarowania przestrzennego
 - Obszary zwartych struktur funkcjonalno - przestrzennych
 - Obszary rolnicze wskazane do rozwoju rozproszonej zabudowy wielofunkcyjnej
 - Obszary zagospodarowania rekreacyjnego i turystycznego
 - Obszary rolnicze wskazane do rozwoju rozproszonej struktury osadniczej (z celu zachowania krajobrazu kulturowego)
 - Obszary rolnicze wskazane do rozwoju rozproszonej struktury osadniczej (z celu zachowania krajobrazu kulturowego)
 - Wojewódzki Ośrodek Sportu i Rekreacji "SZELMENT"
 - Wodny wyład rolniczy na jeziorze Szelment Wielki
 - Orientacyjne rozmieszczenie obiektów usług turystycznych wymagających periferijnej lokalizacji
 - Orientacyjne rozmieszczenie obiektów usługowo - produkcyjnych wymagających periferijnej lokalizacji
 - Obszary rolnicze, na których mogą być rozmieszczone urządzenia wytwarzające energię z odnawialnych źródeł energii o mocy przekraczającej 100kW, wraz ze strefami ochronnymi, utworzone w drodze miejscowego planu zagospodarowania przestrzennego

LEGENDA

- Granicę obszaru objętego planem miejscowym
- Nieprzekraczalne linie zabudowy

OKREŚLENIE PRZEZNACZENIA TERENÓW ORAZ LINIE ROZGRANICZAJĄCE
TERENY O RÓŻNYM PRZEZNACZENIU LUB RÓŻNYCH ZASADACH
ZAGOSPODAROWANIA ORAZ ICH SYMBOLE I OZNACZENIA GRAFICZNE
WRAZ Z NUMERACJĄ WYRÓŻNIAJĄCĄ JE SPOŚRÓD INNYCH TERENÓW

- 1MNV** Teren zabudowy mieszkaniowej jednorodzinnej wolnostojącej
- 1ML** Teren zabudowy letniskowej lub rekreacji indywidualnej
- 1KDL** Teren drogi lokalnej
- 1KR** Teren komunikacji drogowej wewnętrznej
- 1RN** Teren rolnictwa z zakazem zabudowy
- 1RZM** Teren zabudowy zagrodowej
- 1PEF** Teren elektrowni słonecznej

GRANICE I OZNACZENIA TERENÓW LUB OBIEKTÓW
CHRONIONYCH NA PODSTAWIE PRZEPISÓW
ODRĘBNYCH

- Obszar położony w Obszarze Chronionego Krajobrazu „Pojezierze Północnej Suwalszczyzny”
- Obszar położony w Obszarze Natura 2000 SOO Jeleniewo PLH200001
- Obszar położony w Korytarzu ekologicznym GKPn-4A Puszcza Augustowska - Puszcza Romincka
- Zabytek nieruchomy ujęty w wojewódzkiej ewidencji zabytków
- Strefa ochronna linii Sn
- Pas ochrony teletransmisji

INFRASTRUKTURA TECHNICZNA:

- Istniejąca sieć elektroenergetyczna Sn
- Istniejąca sieć elektroenergetyczna
- Projektowana sieć elektroenergetyczna
- Projektowana sieć gazowa
- Projektowana sieć wodociągowa

MIEJSCOWY PLAN ZAGOSPODAROWANIA PRZESTRZENNEGO TERENÓW
POŁOŻONYCH W OBRĘBACH GEODEZYJNYCH WOŁOWNIA, ŻYWA WODA,
PODWYSOKIE JELENIEWSKIE, OKRĄGLE I PRUDZISZKI W GMINIE JELENIEWO

OBRĘB OKRĄGLE

RYСУNEK PLANU W SKALI 1:2000



Część graficzną planu miejscowego wykonano z wykorzystaniem mapy zasadniczej pozyskanej ze
Starostwa Powiatowego w Suwałkach (GKN.6642.1.837.2023_2012_P)
układ współrzędnych EPS6:2179

WYRYS ZE STUDIUM UWARUNKOWAŃ I KIERUNKÓW
ZAGOSPODAROWANIA PRZESTRZENNEGO GMINY JELENIEWO



LEGENDA

- — — — — Granice obszaru objętego planem miejscowym
- △ △ — — — — — Nieprzekraczalne linie zabudowy


OKREŚLENIE PRZEZNACZENIA TERENÓW ORAZ LINIE ROZGRANICZAJĄCE
TERENY O RÓŻNYM PRZEZNACZENIU LUB RÓŻNYCH ZASADACH
ZAGOSPODAROWANIA ORAZ ICH SYMBOLE I OZNACZENIA GRAFICZNE
WRAZ Z NUMERACJĄ WYRÓŻNIAJĄCĄ JE SPOŚRÓD INNYCH TERENÓW


- 1MNW Teren zabudowy mieszkaniowej jednorodzinnej wolnostojącej
- 1ML Teren zabudowy letniskowej lub rekreacji indywidualnej
- 1KDL Teren drogi lokalnej
- 1KR Teren komunikacji drogowej wewnętrznej
- 1RN Teren rolnictwa z zakazem zabudowy
- 1RZM Teren zabudowy zagrodowej
- 1PEF Teren elektrowni słonecznej

GRANICE I OZNACZENIA TERENÓW LUB OBIEKTÓW
CHRONIONYCH NA PODSTAWIE PRZEPISÓW
ODRĘBNYCH

- Obszar położony w Obszarze Chronionego Krajobrazu „Pojezierze Północnej Suwalszczyzny”
- Obszar położony w Obszarze Natura 2000 SOO Jeleniewo PLH200001
- Obszar położony w Korytarzu ekologicznym GKPn-4A Puszcza Augustowska - Puszcza Romincka
- Zabytek nieruchomy ujęty w wojewódzkiej ewidencji zabytków
- Strefa ochronna linii Sn
- Pas ochrony teletransmisji

- INFRASTRUKTURA TECHNICZNA:
- Istniejąca sieć elektroenergetyczna Sn
- Istniejąca sieć elektroenergetyczna
- Projektowana sieć elektroenergetyczna
- Projektowana sieć gazowa
- Projektowana sieć wodociągowa

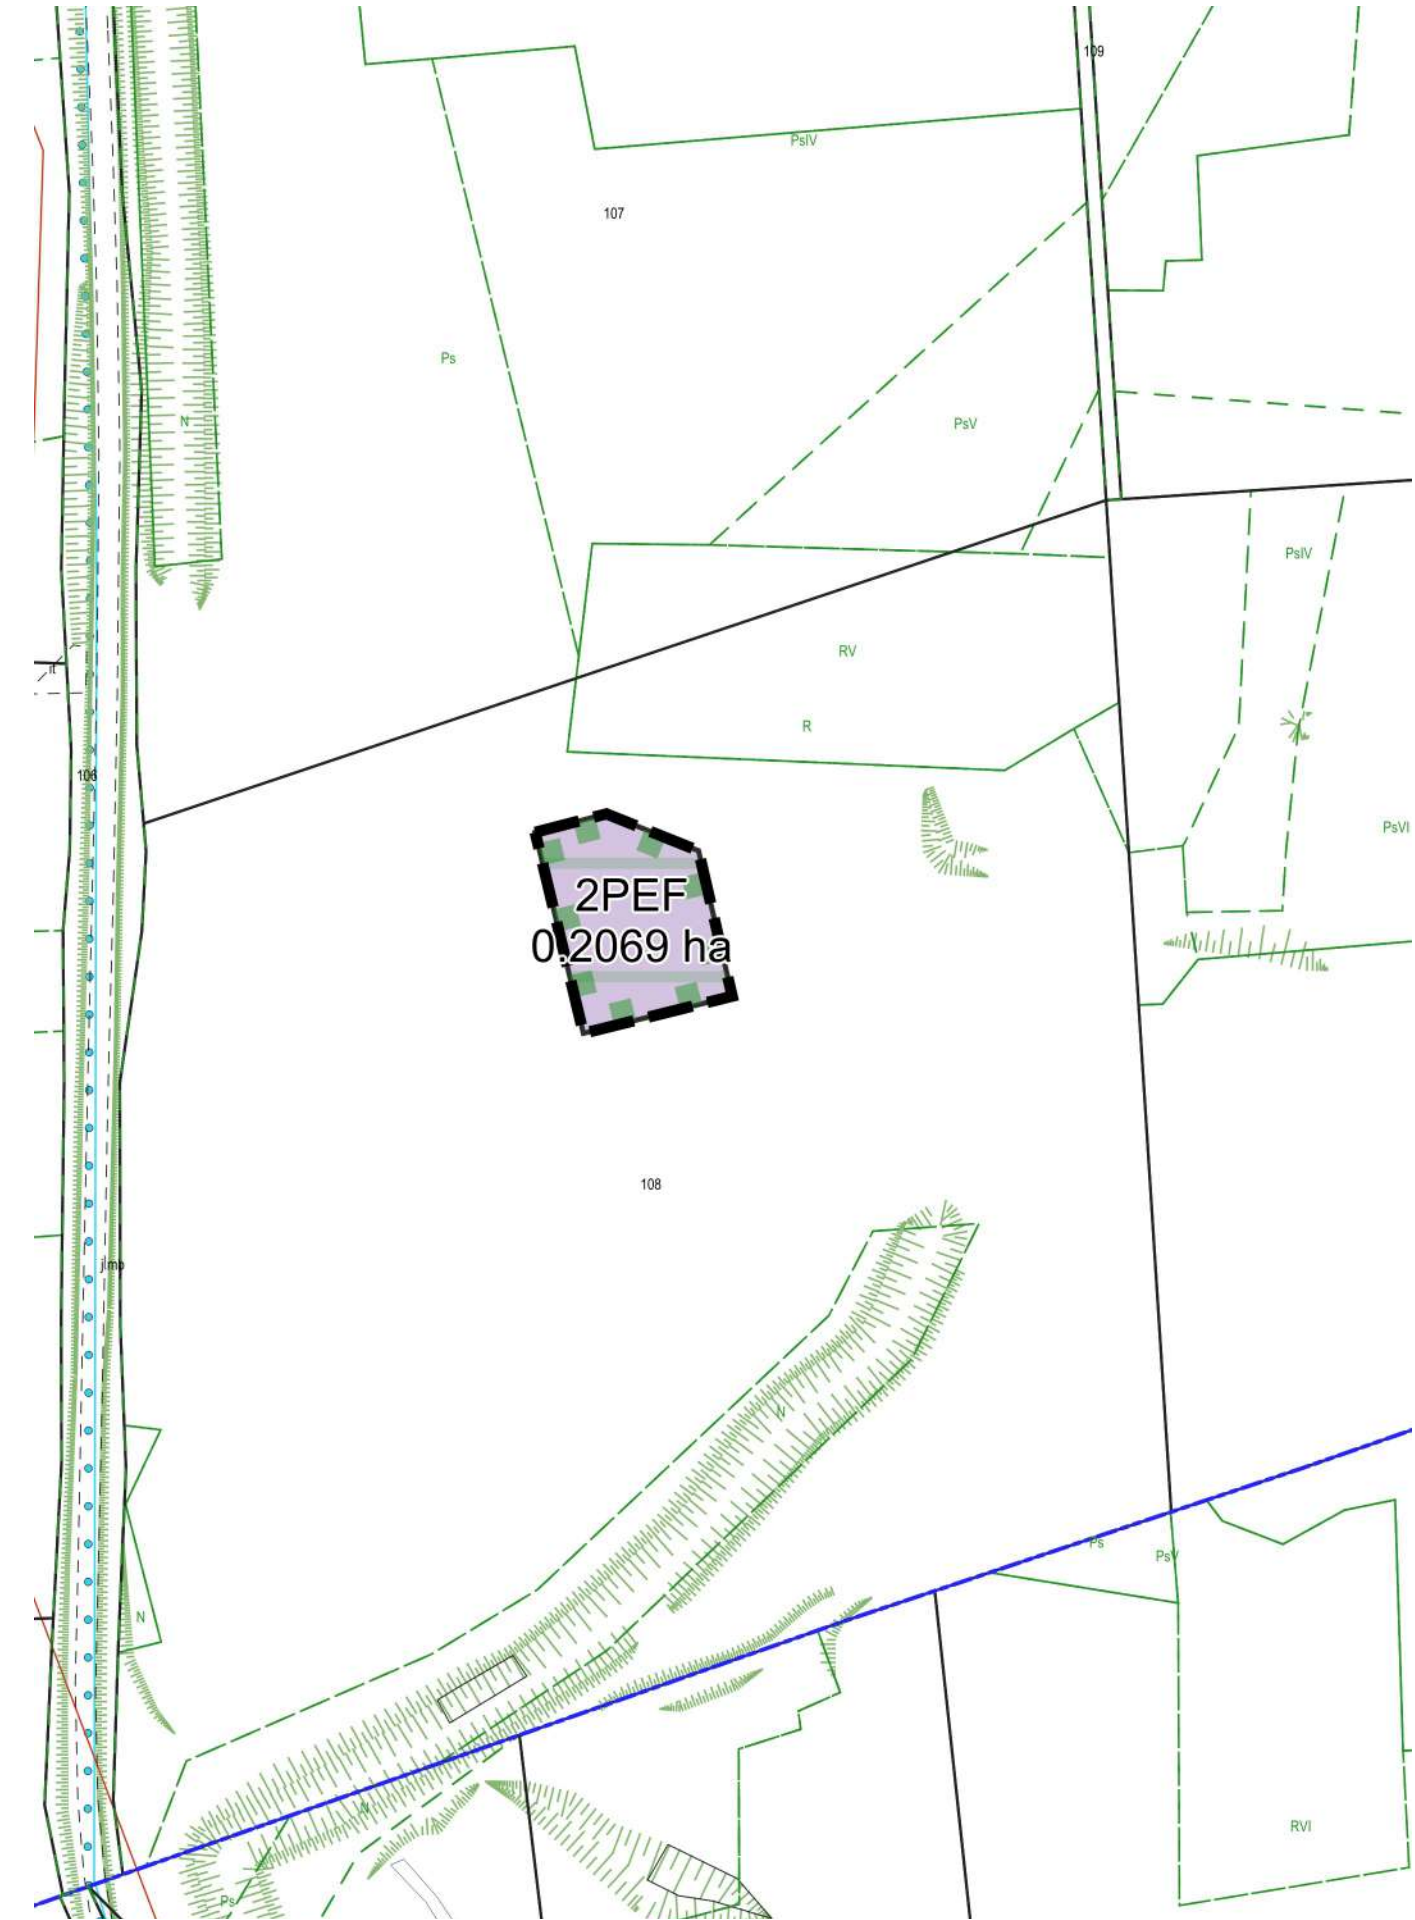

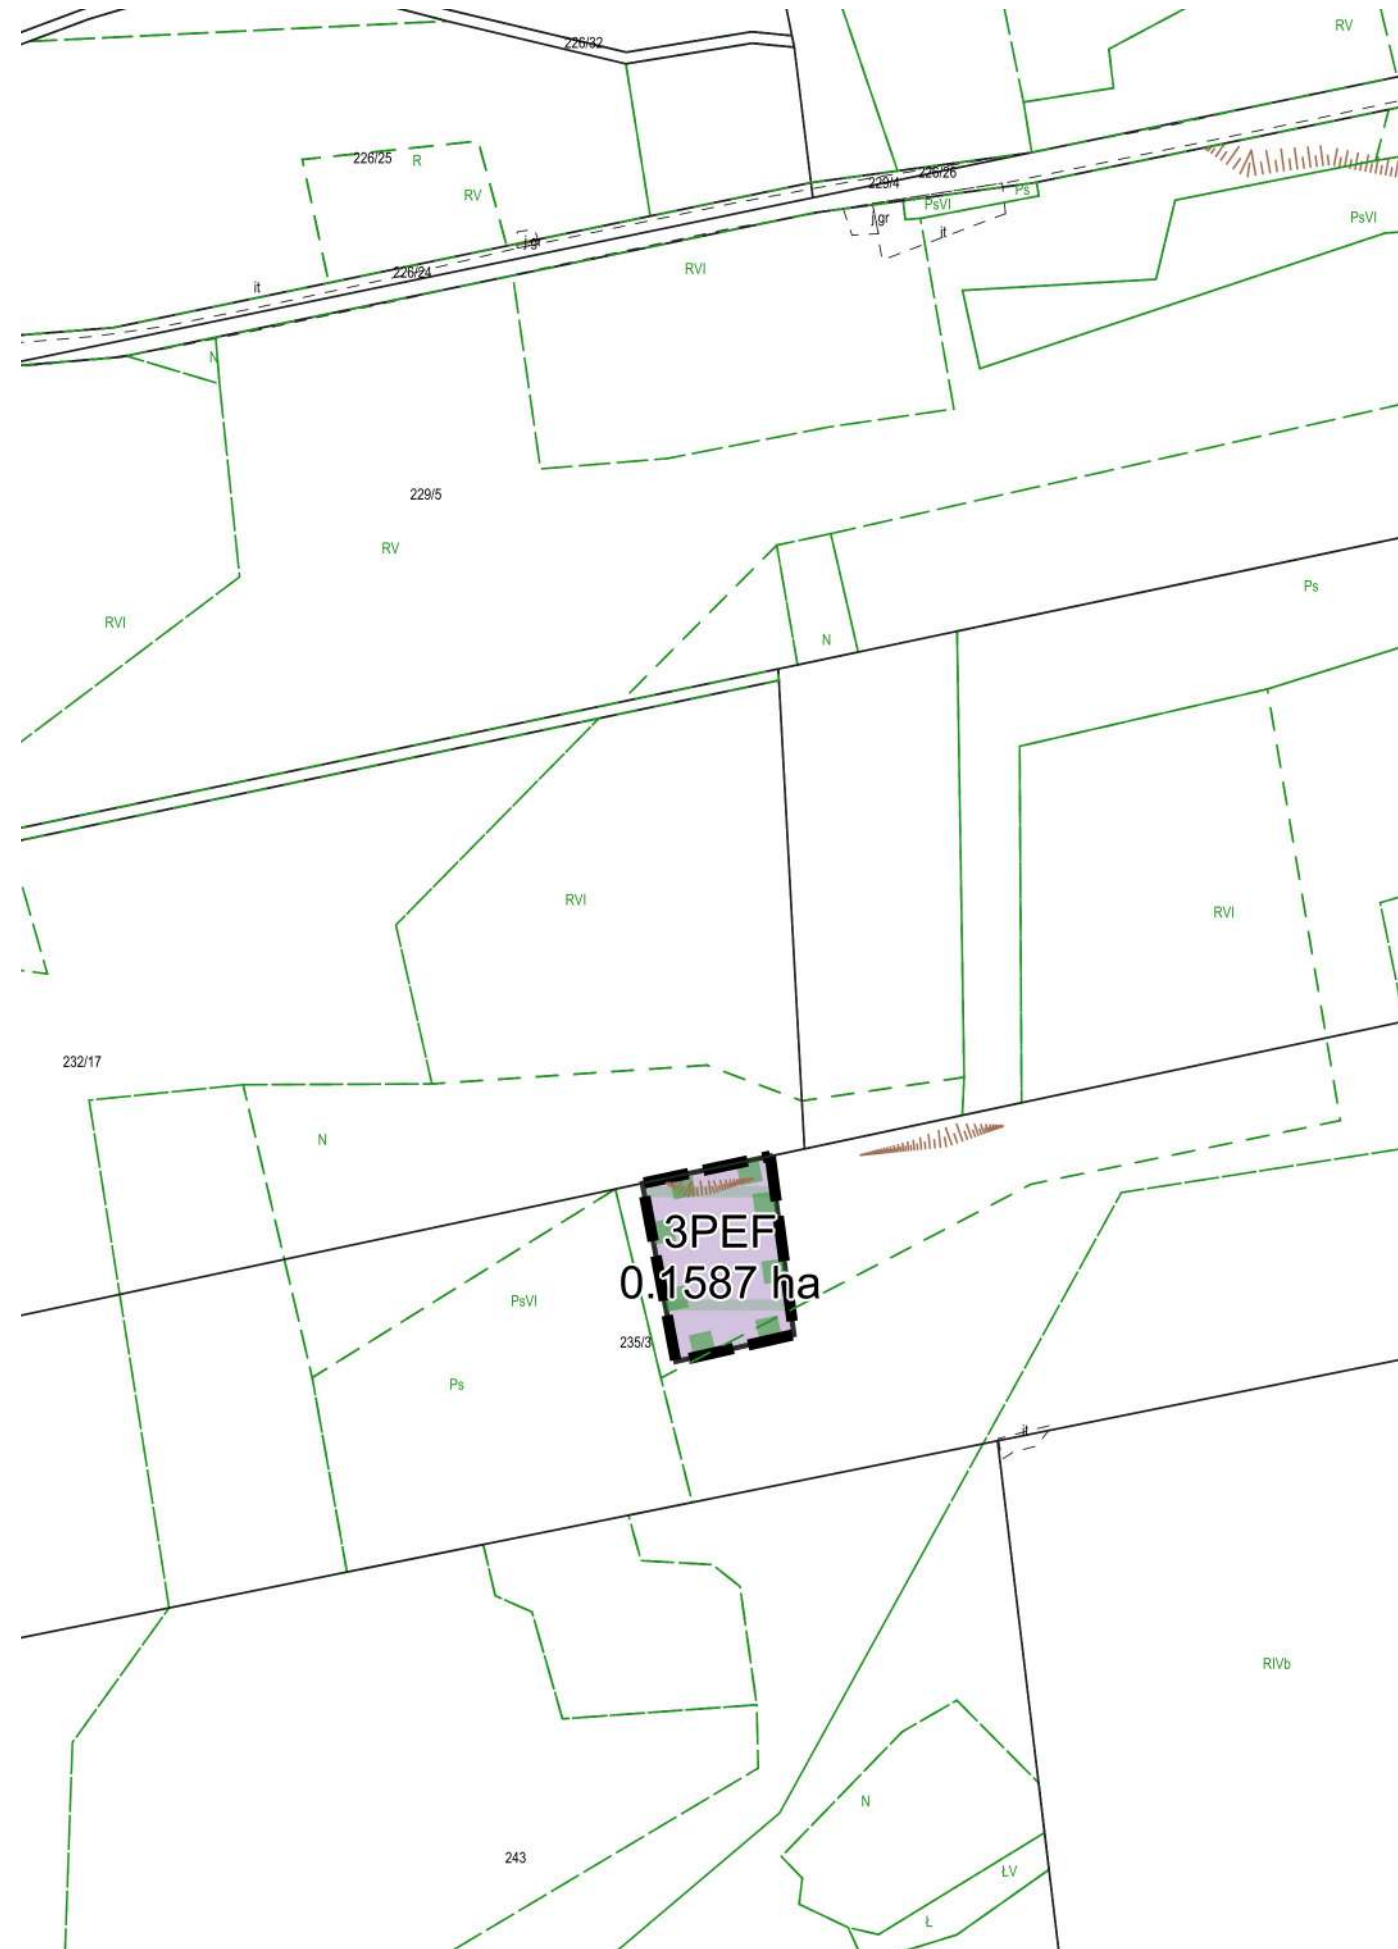


Załącznik Nr 1 do uchwały Nr LIV.337.2024
Rady Gminy Jeleniewo z dnia 19 stycznia 2024 r.
Arkusz 5

MIEJSCOWY PLAN ZAGOSPODAROWANIA PRZESTRZENNEGO TERENÓW
POŁOŻONYCH W OBRĘBACH GEODEZYJNYCH WOŁOWNIA, ŻYWA WODA,
PODWYSOKIE JELENIEWSKIE, OKRĄGLE I PRUDZISZKI W GMINIE JELENIEWO


OBRĘB ŻYWA WODA

RYSUNEK PLANU W SKALI 1:2000

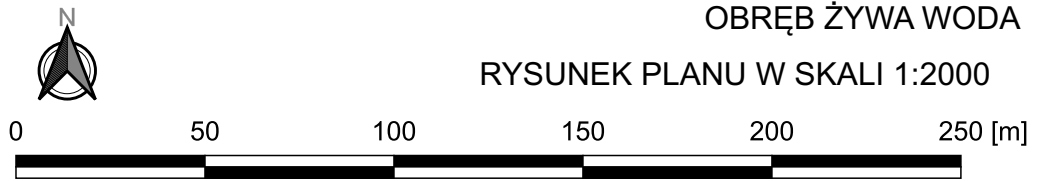

Część graficzną planu miejscowego wykonano z wykorzystaniem mapy zasadniczej pozyskanej ze
Starostwa Powiatowego w Suwałkach (GKN.6642.1.830.2023_2012_P)
układ współrzędnych EPS6:2179

WYRYS ZE STUDIUM UWARUNKOWAŃ I KIERUNKÓW
ZAGOSPODAROWANIA PRZESTRZENNEGO GMINY JELENIEWO

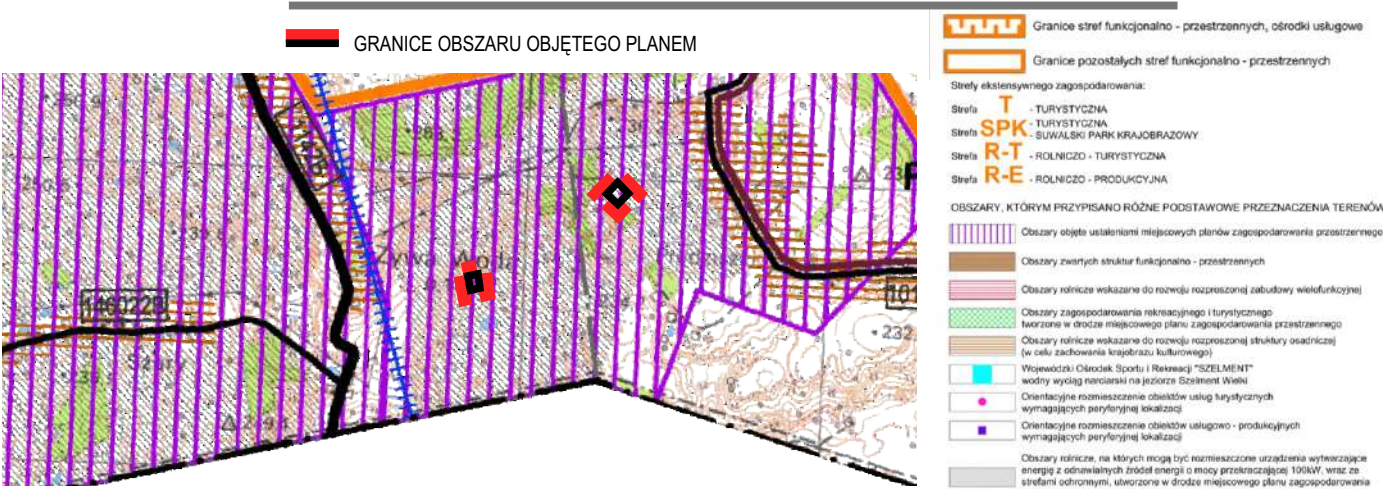

LEGENDA

- Granicę obszaru objętego planem miejscowym
- Nieprzekraczalne linie zabudowy

OKREŚLENIE PRZEZNACZENIA TERENÓW ORAZ LINIE ROZGRANICZAJĄCE
TERENY O RÓŻNYM PRZEZNACZENIU LUB RÓŻNYCH ZASADACH
ZAGOSPODAROWANIA ORAZ ICH SYMBOLE I OZNACZENIA GRAFICZNE
WRAZ Z NUMERACJĄ WYRÓŻNIAJĄCĄ JE SPOŚRÓD INNYCH TERENÓW

- 1MNW Teren zabudowy mieszkaniowej jednorodzinnej wolnostojącej
- 1ML Teren zabudowy letniskowej lub rekreacji indywidualnej
- 1KDL Teren drogi lokalnej
- 1KR Teren komunikacji drogowej wewnętrznej
- 1RN Teren rolnictwa z zakazem zabudowy
- 1RZM Teren zabudowy zagrodowej
- 1PEF Teren elektrowni słonecznej

GRANICE I OZNACZENIA TERENÓW LUB OBIEKTÓW
CHRONIONYCH NA PODSTAWIE PRZEPISÓW
ODRĘBNYCH

- Obszar położony w Obszarze Chronionego Krajobrazu „Pojezierze Północnej Suwalszczyzny”
- Obszar położony w Obszarze Natura 2000 SOO Jeleniewo PLH200001
- Obszar położony w Korytarzu ekologicznym GKPn-4A Puszcza Augustowska - Puszcza Romincka
- Zabytek nieruchomy ujęty w wojewódzkiej ewidencji zabytków
- Strefa ochronna linii Sn
- Pas ochrony teletransmisji


INFRASTRUKTURA TECHNICZNA:

- Istniejąca sieć elektroenergetyczna Sn
- Istniejąca sieć elektroenergetyczna
- Projektowana sieć elektroenergetyczna
- Projektowana sieć gazowa
- Projektowana sieć wodociągowa

MIEJSCOWY PLAN ZAGOSPODAROWANIA PRZESTRZENNEGO TERENÓW
POŁOŻONYCH W OBRĘBACH GEODEZYJNYCH WOŁOWNIA, ŻYWA WODA,
PODWYSOKIE JELENIEWSKIE, OKRĄGLE I PRUDZISZKI W GMINIE JELENIEWO


OBRĘB PRUDZISZKI

RYSUNEK PLANU W SKALI 1:2000

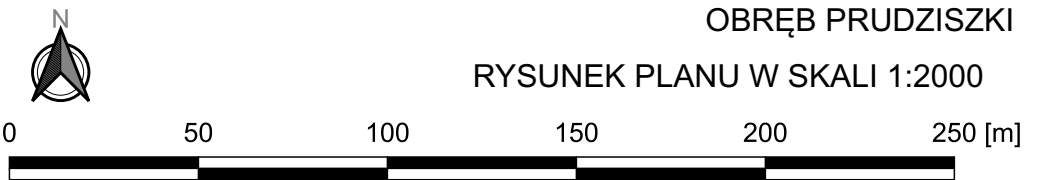

Część graficzną planu miejscowego wykonano z wykorzystaniem mapy zasadniczej pozyskanej ze
Starostwa Powiatowego w Suwałkach (GKN.6642.1.830.2023_2012_P)
układ współrzędnych EPS6:2179

WYRYS ZE STUDIUM UWARUNKOWAŃ I KIERUNKÓW
ZAGOSPODAROWANIA PRZESTRZENNEGO GMINY JELENIEWO

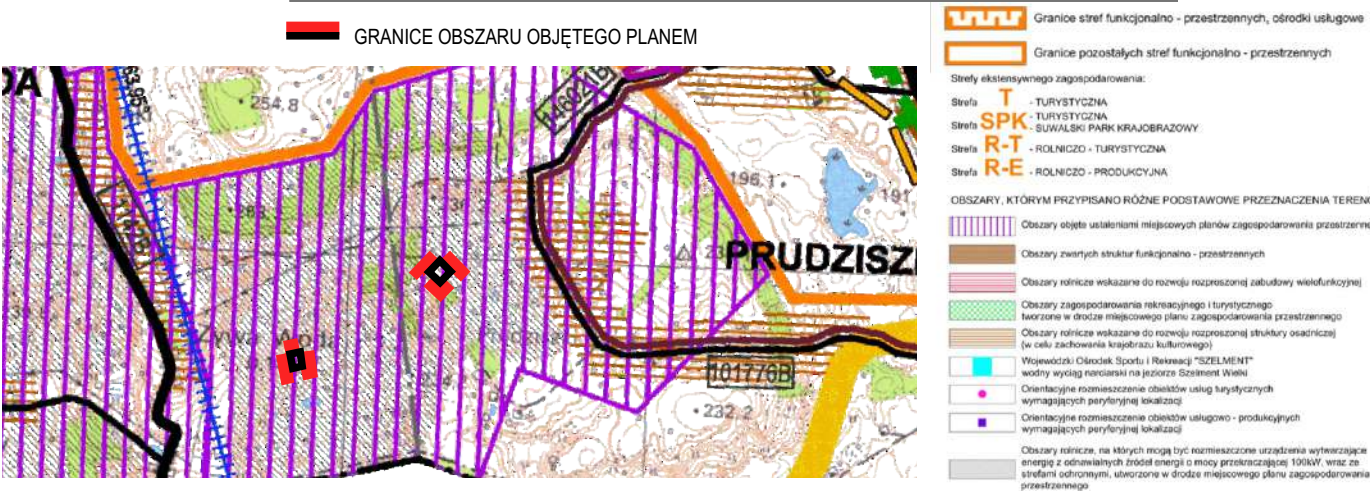

LEGENDA

- Granice obszaru objętego planem miejscowym
- Nieprzekraczalne linie zabudowy

OKREŚLENIE PRZEZNACZENIA TERENÓW ORAZ LINIE ROZGRANICZAJĄCE
TERENY O RÓŻNYM PRZEZNACZENIU LUB RÓŻNYCH ZASADACH
ZAGOSPODAROWANIA ORAZ ICH SYMBOLE I OZNACZENIA GRAFICZNE
WRAZ Z NUMERACJĄ WYRÓŻNIAJĄCĄ JE SPOŚRÓD INNYCH TERENÓW

- 1MNW Teren zabudowy mieszkaniowej jednorodzinnej wolnostojącej
- 1ML Teren zabudowy letniskowej lub rekreacji indywidualnej
- 1KDL Teren drogi lokalnej
- 1KR Teren komunikacji drogowej wewnętrznej
- 1RN Teren rolnictwa z zakazem zabudowy
- 1RZM Teren zabudowy zagrodowej
- 1PEF Teren elektrowni słonecznej

GRANICE I OZNACZENIA TERENÓW LUB OBIEKTÓW
CHRONIONYCH NA PODSTAWIE PRZEPISÓW
ODRĘBNYCH

- Obszar położony w Obszarze Chronionego Krajobrazu „Pojezierze Północnej Suwalszczyzny”
- Obszar położony w Obszarze Natura 2000 SOO Jeleniewo PLH200001
- Obszar położony w Korytarzu ekologicznym GKPn-4A Puszcza Augustowska - Puszcza Romincka
- Zabytek nieruchomy ujęty w wojewódzkiej ewidencji zabytków
- Strefa ochronna linii Sn
- Pas ochrony teletransmisji

INFRASTRUKTURA TECHNICZNA:

- Istniejąca sieć elektroenergetyczna Sn
- Istniejąca sieć elektroenergetyczna
- Projektowana sieć elektroenergetyczna
- Projektowana sieć gazowa
- Projektowana sieć wodociągowa

ROZSTRZYGNIĘCIA DOTYCZĄCE SPOSOBU ROZPATRZENIA

UWAG DO PROJEKTU PLANU

(W TYM LISTY NIEUWZGLĘDNIONYCH UWAG DO PROJEKTU PLANU)

Na podstawie art. 20 ust. 1 ustawy z dnia 27 marca 2003 r. o planowaniu i zagospodarowaniu przestrzennym (Dz. U. z 2023 r. poz. 977, poz. 1506, poz. 1597, poz. 1688, poz. 1890 i poz. 2029) Rada Gminy Jeleniewo stwierdza, że w okresie wyłożenia do publicznego wglądu w dniach od 16 listopada 2023 r. do 8 grudnia 2023 r. (włącznie) oraz w terminie do dnia 22 grudnia 2023 r. (włącznie), wniesiono trzy uwagi do projektu miejscowego planu zagospodarowania przestrzennego terenów położonych w obrębach geodezyjnych Wołownia, Żywa Woda, Podwysokie Jeleniewskie, Okrągłe i Prudziszki w gminie Jeleniewo.

Rozstrzyga się co następuje:

- 1) nie uwzględnia się uwagi wniesionej w dniu 22.11.2023 r. dotyczącej działek nr geod. 190 i 191 w obrębie Wołownia, na której wnioskowane było wyznaczenie terenu PEF – teren produkcji energii, teren elektrowni słonecznej, wraz z magazynem energii oraz niezbędną infrastrukturą; w uwadze podniesiono, że ww. inwestycja kwalifikuje się do zastosowania art. 67 ust. 3 pkt 2 lit. a ustawy o zmianie ustawy o planowaniu i zagospodarowaniu przestrzennym oraz niektórych innych ustaw (Dz. U. 2023 poz. 1688), gdzie wyłączono obowiązek stwierdzenia przez radę gminy, że miejscowy plan zagospodarowania przestrzennego nie narusza ustaleń studium, w zakresie urządzeń OZE i ich stref ochronnych; w uwadze wskazano, że inwestycja zostanie zrealizowana w najbliższych latach i m.in. korzystnie wpłynie na finanse gminy, promocja powstawania instalacji odnawialnych źródeł energii winna być uznana, z wielu względów, jako inwestycja nadrzędnego celu publicznego;
- 2) uwzględnia się w całości uwagę wniesioną w dniu 22.11.2023 r. dotyczącą działki nr geod. 195/2 w obrębie Żywa Woda, będącej własnością składającego uwagę i wskazanej potrzeby nieznacznej korekty powierzchni terenów 2KR, 3ML i 3RZM; wprowadzona korekta ustaleń planu miejscowego zgodnie z wskazaniami zawartymi w uwadze dotyczyła części graficznej ujętej na Arkuszu nr 2 oraz w treści uchwały, zmiany nie oddziałują na pozostałą część planu miejscowego;
- 3) nie uwzględnia się uwagi wniesionej w dniu 07.12.2023 r. dotyczącej projektu planu ujętej w osiem punktów:
 - wniesionego zarzutu, że gmina nie podjęła inicjatywy, aby przekształcić działki rolne lub leśne w działki budowlane,
 - wniesionej wątpliwości, czy gmina jest w stanie zrealizować planowaną infrastrukturę, czy posiada środki na odszkodowania od właścicieli nieruchomości, które stracą na wartości w wyniku rozwiązań przewidzianych w planie,
 - braku powodów, aby wyznaczać drogę o powierzchni 0,3273 ha, której przebieg w miejscu wzgórza powoduje wysokie koszty dla gminy i jest niecelowa (przebieg drogi wzbudza wątpliwości) zwracając uwagę, że stan dróg w gminie pozostawia wiele do życzenia,
 - wniesionego zarzutu, że w projekcie planu nie odzwierciedlono wydanych pozwoleń na budowę i prowadzonych postępowań w celu wydania takich decyzji,
 - projekt planu obejmuje niewielką, subiektywnie wybraną powierzchnię gminy, co jest nieekonomiczne,
 - wniesionego zarzutu o zbyt daleko idących ograniczeniach ustalonych dla terenów MNW, gdzie powierzchnia zabudowy winna być ustalona na poziomie min. 50%, minimalny udział procentowy powierzchni biologicznie czynnej 80% nie jest atrakcyjny dla potencjalnych inwestorów, a gmina nie będzie się rozwijać, maksymalna wysokość zabudowy 18,0 m jest zbyt niska i powoduje ograniczenie zabudowy,

- wniesionego zarzutu o zbyt daleko idących ograniczeniach ustalonych dla terenów ML, gdzie powierzchnia zabudowy winna być ustalona na poziomie min. 50%, minimalny udział procentowy powierzchni biologicznie czynnej 80% nie jest atrakcyjny dla potencjalnych inwestorów, a gmina nie będzie się rozwijać, maksymalna wysokość zabudowy 8,0 m jest zbyt niska, poddasze użytkowe jest standardem niewielkich budynków letniskowych.

ROZSTRZYGNIĘCIA O SPOSOBIE REALIZACJI

ZAPISANYCH W PLANIE INWESTYCJI Z ZAKRESU INFRASTRUKTURY TECHNICZNEJ, KTÓRE NALEŻĄ DO ZADAŃ WŁASNYCH GMINY, ORAZ ZASADACH ICH FINANSOWANIA

Zgodnie z art. 20 pkt 1 ustawy z dnia 27 marca 2003 r. o planowaniu i zagospodarowaniu przestrzennym (Dz. U. z 2023 r. poz. 977, poz. 1506, poz. 1597, poz. 1688, poz. 1890 i poz. 2029) rozstrzyga się o sposobie realizacji inwestycji z zakresu infrastruktury technicznej, które należą do zadań własnych gminy, ujętych w miejscowym planie zagospodarowania przestrzennego terenów położonych w obrębach geodezyjnych Wołownia, Żywa Woda, Podwysokie Jeleniewskie, Okrągłe i Prudziszki w gminie Jeleniewo, w sposób następujący:

1. Inwestycje z zakresu infrastruktury technicznej, które należą do zadań własnych Gminy i są bezpośrednim skutkiem uchwalenia miejscowego planu zagospodarowania przestrzennego terenów położonych w obrębach geodezyjnych Wołownia, Żywa Woda, Podwysokie Jeleniewskie, Okrągłe i Prudziszki w gminie Jeleniewo obejmują realizację ewentualnych uzupełnień oświetlenia ulicznego w tych drogach oraz uzupełnień sieci wodociągowej i budowy sieci kanalizacyjnej.

2. Opis sposobu realizacji inwestycji wykazanych w ust. 1:

- 1) realizacja inwestycji przebiegać będzie zgodnie z obowiązującymi przepisami, w tym m.in. ustawą prawo budowlane, ustawą o zamówieniach publicznych, samorządzie gminnym oraz ochronie środowiska,
- 2) sposób realizacji inwestycji określonych w ust. 1 może ulegać modyfikacji wraz z dokonującym się postępem technologicznym, zgodnie z zasadą stosowania najlepszej dostępnej techniki określoną w art. 3 pkt 10 ustawy z dnia 27 kwietnia 2001 r., Prawo ochrony środowiska, o ile nie stanowi naruszenia ustaleń planu.

3. Finansowanie inwestycji z zakresu infrastruktury technicznej, które należą do zadań własnych gminy ujętych w niniejszym planie podlega przepisom ustawy z dnia 27 sierpnia 2009 r., o finansach publicznych.

4. Zadania wymienione w ust. 1 finansowane będą:

- 1) z budżetu gminy,
- 2) z funduszy pomocowych (dotacje i pożyczki z funduszy krajowych, pomocowe fundusze unijne),
- 3) z partnerstwa publiczno – prywatnego.

Załącznik Nr 4 do uchwały Nr LIV.337.2024
Rady Gminy Jeleniewo
z dnia 19 stycznia 2024 r.
Zalacznik4.gml

Dane przestrzenne, o których mowa w art. 67a ust. 3 i 5 ustawy z dnia 27 marca 2003 r. o planowaniu i zagospodarowaniu przestrzennym (Dz. U. z 2023 r. poz. 977 z późn. zm.) ujawnione zostaną po kliknięciu w ikonę