
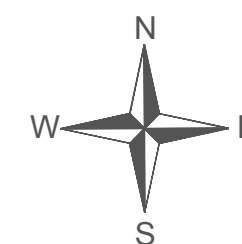
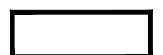


MIEJSCOWY PLAN ZAGOSPODAROWANIA PRZESTRZENNEGO GMINY MEŁGIEW W MIEJSCOWOŚCI JACKÓW

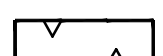

OZNACZENIA:

-  GRANICA PLANU
-  LINIE ROZGRANICZAJĄCE TERENY O RÓŻNYM PRZEZNACZENIU LUB RÓŻNYCH ZASADACH ZAGOSPODAROWANIA
-  NIEPRZEKRACZALNE LINIE ZABUDOWY
-  **MNU** TEREN ZABUDOWY MIESZKANIOWEJ JEDNORODZINNEJ I ZABUDOWY USŁUGOWEJ
-  **U** TERENY ZABUDOWY USŁUGOWEJ
-  **KXL** TEREN CIĄGU PIESZO-JEZDNEGO
-  LINIA ELEKTROENERGETYCZNA 15KV ZE STREFĄ BEZPIECZEŃSTWA
-  LINIE ROZGRANICZAJĄCE TERENY O RÓŻNYM PRZEZNACZENIU LUB RÓŻNYCH ZASADACH ZAGOSPODAROWANIA POZA GRANICAMI PLANU
-  **KDZ-P** INFORMACYJNE OZNACZENIA TERENU POZA GRANICAMI PLANU
-  18.00 ZWYMIAROWANE ODLEGŁOŚCI (MIERZONE W METRACH)

- CAŁY OBSZAR PLANU ZNAJDUJE SIĘ W ZASIĘGU ZBIORNIKA GZWP NR 406 "NIECKA LUBELSKA (LUBLIN)"
- CAŁY OBSZAR PLANU ZNAJDUJE SIĘ W STREFIE OGRANICZENIA WYSOKOŚCI ZABUDOWY I OBIEKTÓW NATURALNYCH DO 237m n.p.m
- CAŁY OBSZAR PLANU ZNAJDUJE SIĘ W GRANICACH UDOKUMENTOWANEGO ZŁOŻA GAZU ZIEMNEGO: MEŁGIEW A I MEŁGIEW B
- CAŁY OBSZAR PLANU ZNAJDUJE SIĘ W GRANICACH TERENU I OBSZARU GÓRNICZEGO "MEŁGIEW"

WYRYS ZE STUDIUM UWARUNKOWAŃ I KIERUNKÓW
ZAGOSPODAROWANIA PRZESTRZENNEGO GMINY MEŁGIEW




-  **U** - TERENY ZABUDOWY USŁUGOWEJ
-  **U/M** - TERENY ZABUDOWY USŁUGOWEJ Z DOPUSZCZENIEM MIESZKALNICTWA
-  OBSZAR OBJĘTY PLANEM




SKALA 1:1000

Załącznik Nr 1.1
do Uchwały Nr XXXIII/251/21
Rady Gminy Mełgiew
z dnia 30 listopada 2021 r.

MIEJSCOWY PLAN ZAGOSPODAROWANIA PRZESTRZENNEGO GMINY MEŁGIEW W MIEJSCOWOŚCI JACKÓW

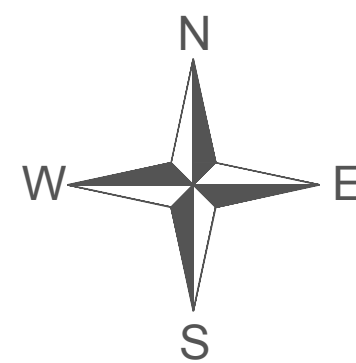

WYRYS ZE STUDIUM UWARUNKOWAŃ I KIERUNKÓW
ZAGOSPODAROWANIA PRZESTRZENNEGO GMINY MEŁGIEW

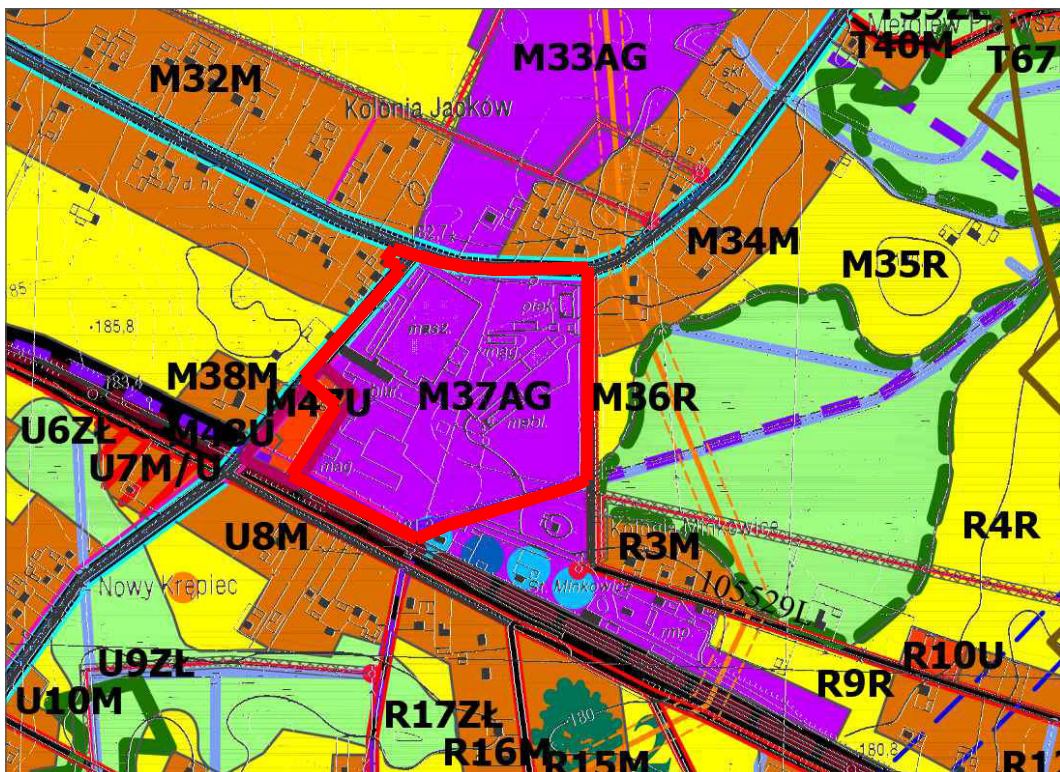

AG - TERENY AKTYWNOŚCI GOSPODARCZEJ
OBSZAR OBJĘTY PLANEM

OZNACZENIA UŻYTE W PLANIE:

- GRANICA PLANU
- LINIE ROZGRANICZAJĄCE TERENY O RÓŻNYM PRZEZNACZENIU LUB RÓŻNYCH ZASADACH ZAGOSPODAROWANIA
- NIEPRZEKACZALNE LINIE ZABUDOWY
- P - TEREN ZABUDOWY PRODUKCYJNEJ, SKŁADÓW, MAGAZYNÓW
- PU - TEREN ZABUDOWY PRODUKCYJNEJ, SKŁADÓW, MAGAZYNÓW I ZABUDOWY USŁUGOWEJ
- KDZ - TEREN DROGI PUBLICZNEJ KLASY ZBIORCZEJ
- KDL - TEREN DROGI PUBLICZNEJ KLASY LOKALNEJ
- KDD - TEREN DROGI PUBLICZNEJ KLASY DOJAZDOWEJ
- STREFA OGRANICZEŃ W UŻYTKOWANIU WYNIKAJĄCA Z SĄSIEDZTWA OBSZARU KOLEJOWEGO
- ZWYMIAROWANE ODLEGŁOŚCI (MIERZONE W METRACH)
- CAŁY OBSZAR PLANU ZNAJDUJE SIĘ W ZASIĘGU ZBIORNIKA GZWP NR 406 "NIECKA LUBELSKA (LUBLIN)"
- CAŁY OBSZAR PLANU ZNAJDUJE SIĘ W STREFIE OGRANICZENIA WYSOKOŚCI ZABUDOWY I OBIEKTÓW NATURALNYCH NAD POZIOMEM MORZA (237 m n.p.m.)
- CAŁY OBSZAR PLANU ZNAJDUJE SIĘ W GRANICACH UDOKUMENTOWANEGO ZŁOŻA GAZU ZIEMNEGO MEŁGIEW A I MEŁGIEW B
- CAŁY OBSZAR PLANU ZNAJDUJE SIĘ W GRANICACH TERENU I OBSZARU GÓRNICZEGO "MEŁGIEW"



SKALA 1:1000

Załącznik Nr 1.2
do Uchwały Nr XXXIII/251/21
Rady Gminy Mełgiew
z dnia 30 listopada 2021 r.