


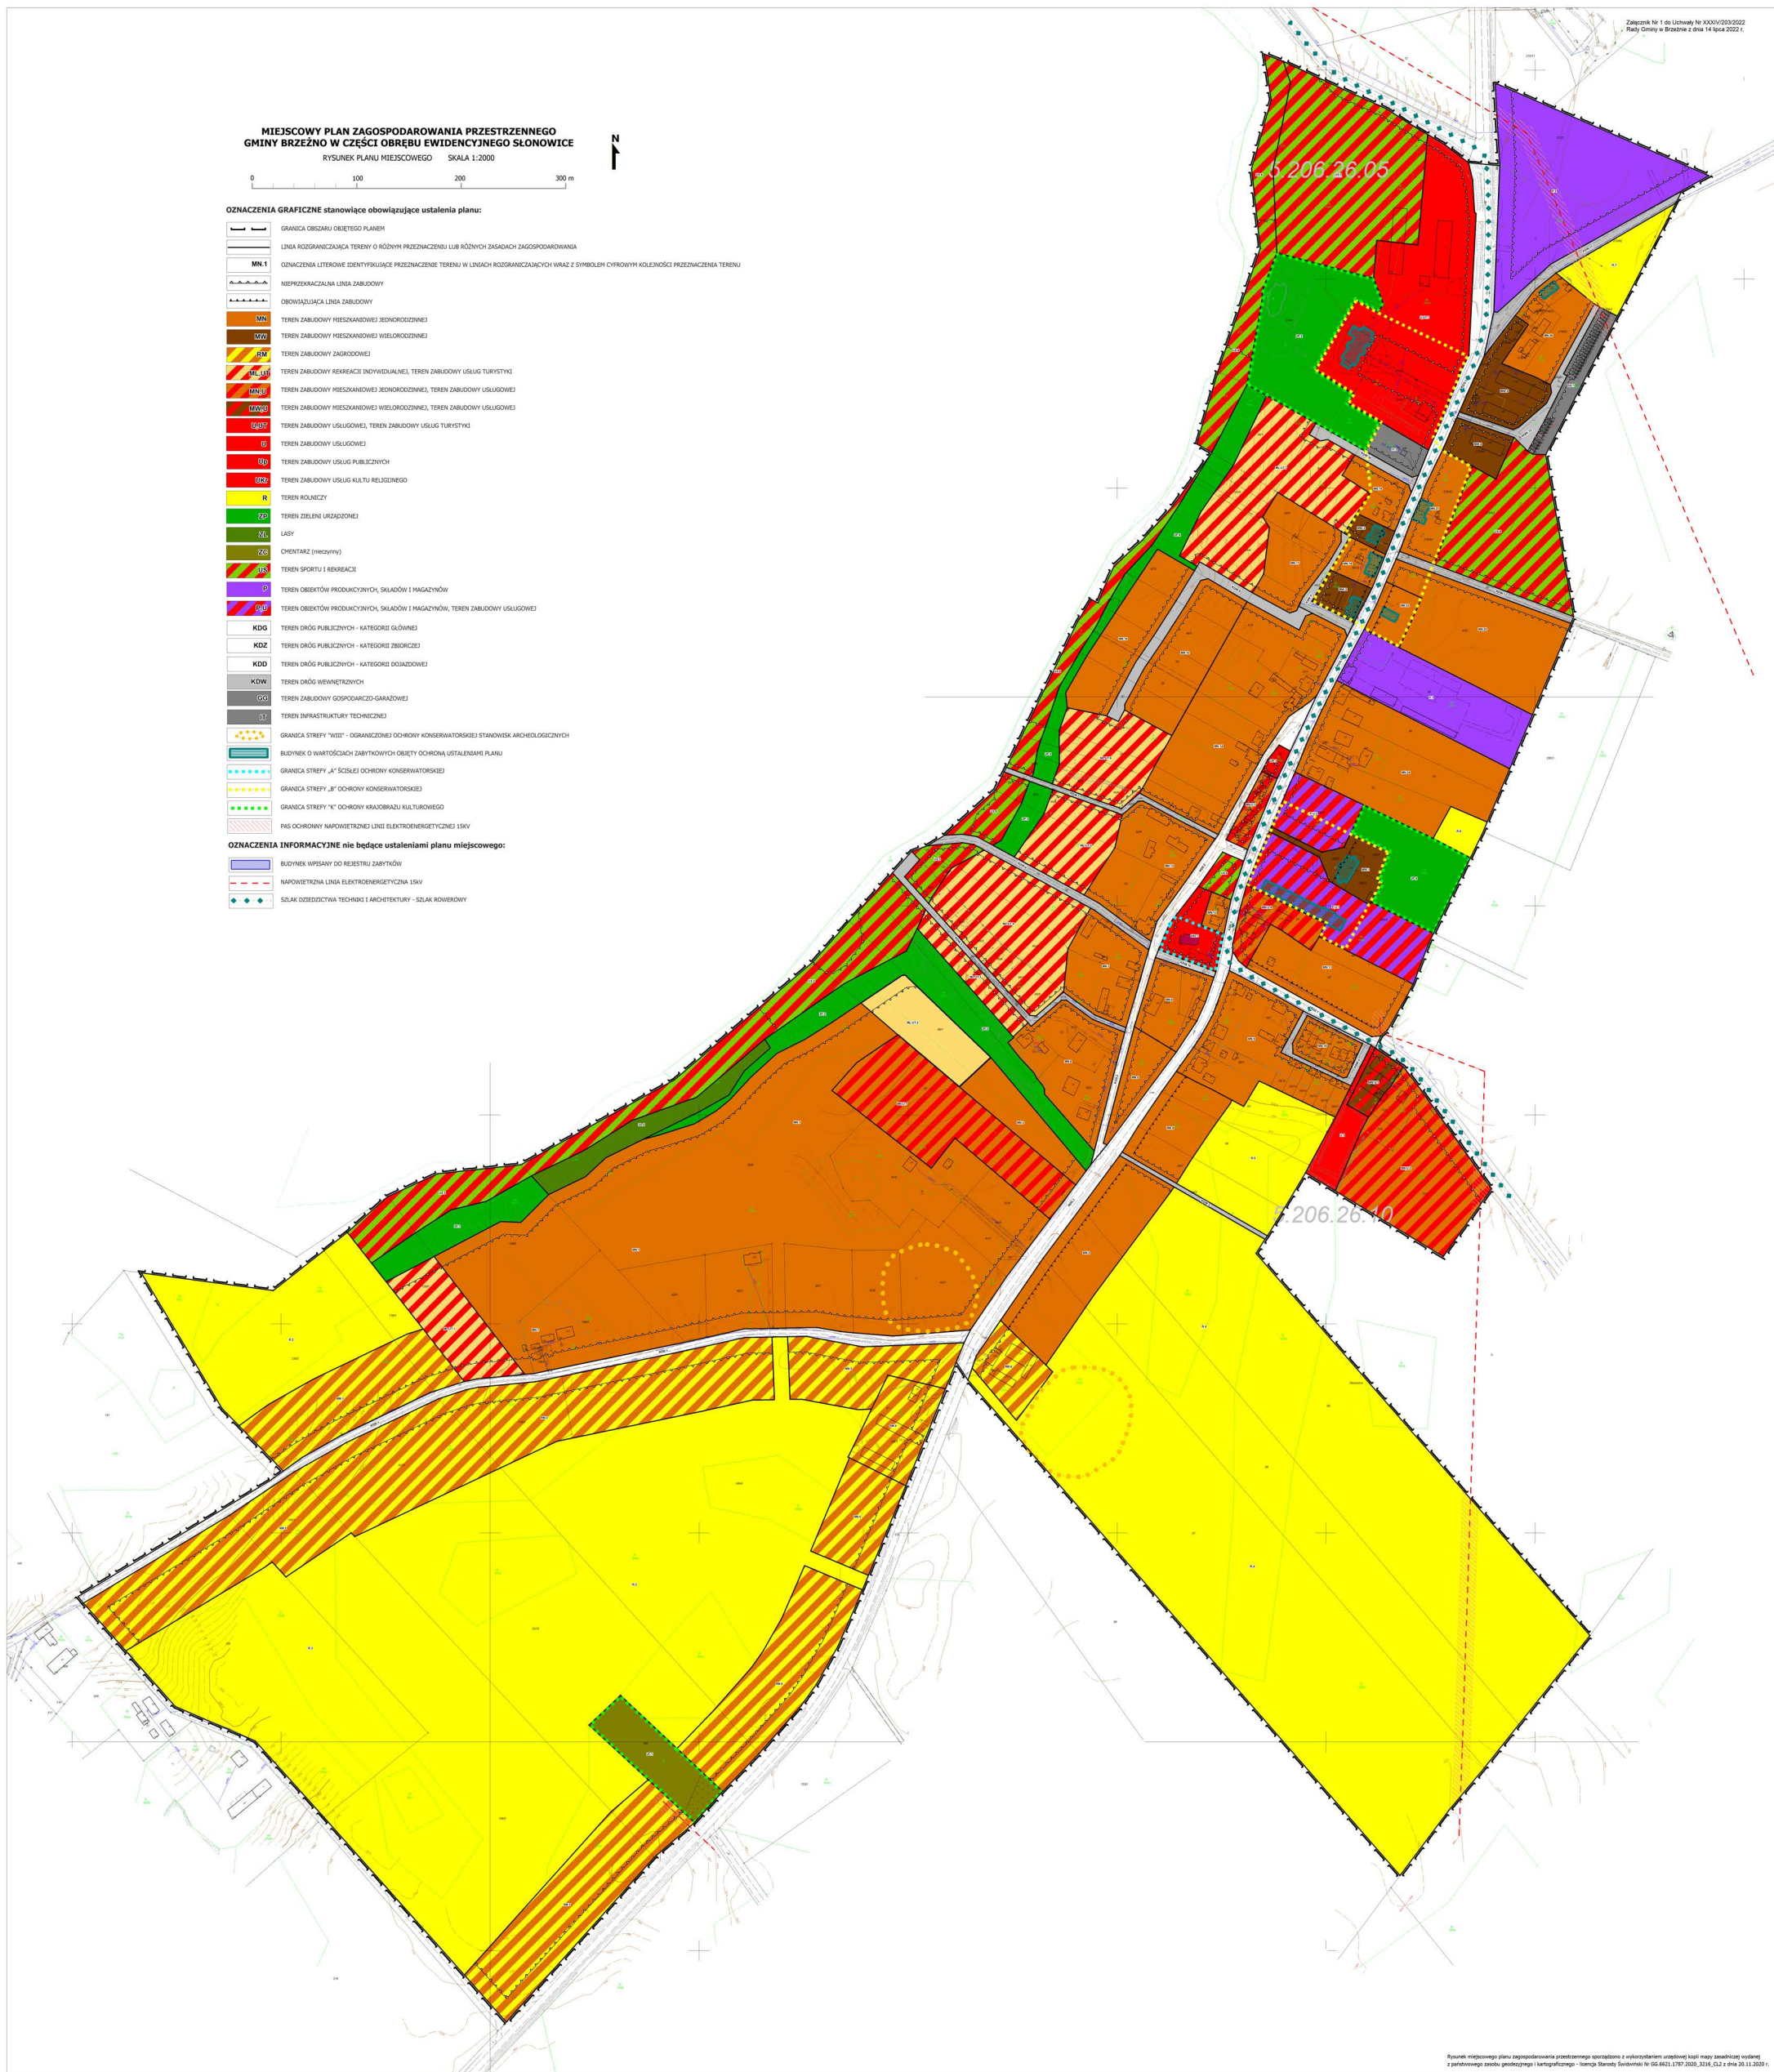


MIEJSCOWY PLAN ZAGOSPODAROWANIA PRZESTRZENNEGO
GMINY BRZEŻNO W CZĘŚCI OBRĘBU EWIDENCYJNEGO SŁONOWICE

RYСУNEK PLANU MIEJSCOWEGO SKALA 1:1000

Załącznik Nr 2 do Uchwały Nr XXXIV/203/2022
Rady Gminy w Brzeźnie z dnia 14 lipca 2022 r.

0 50m 100m 150m

N

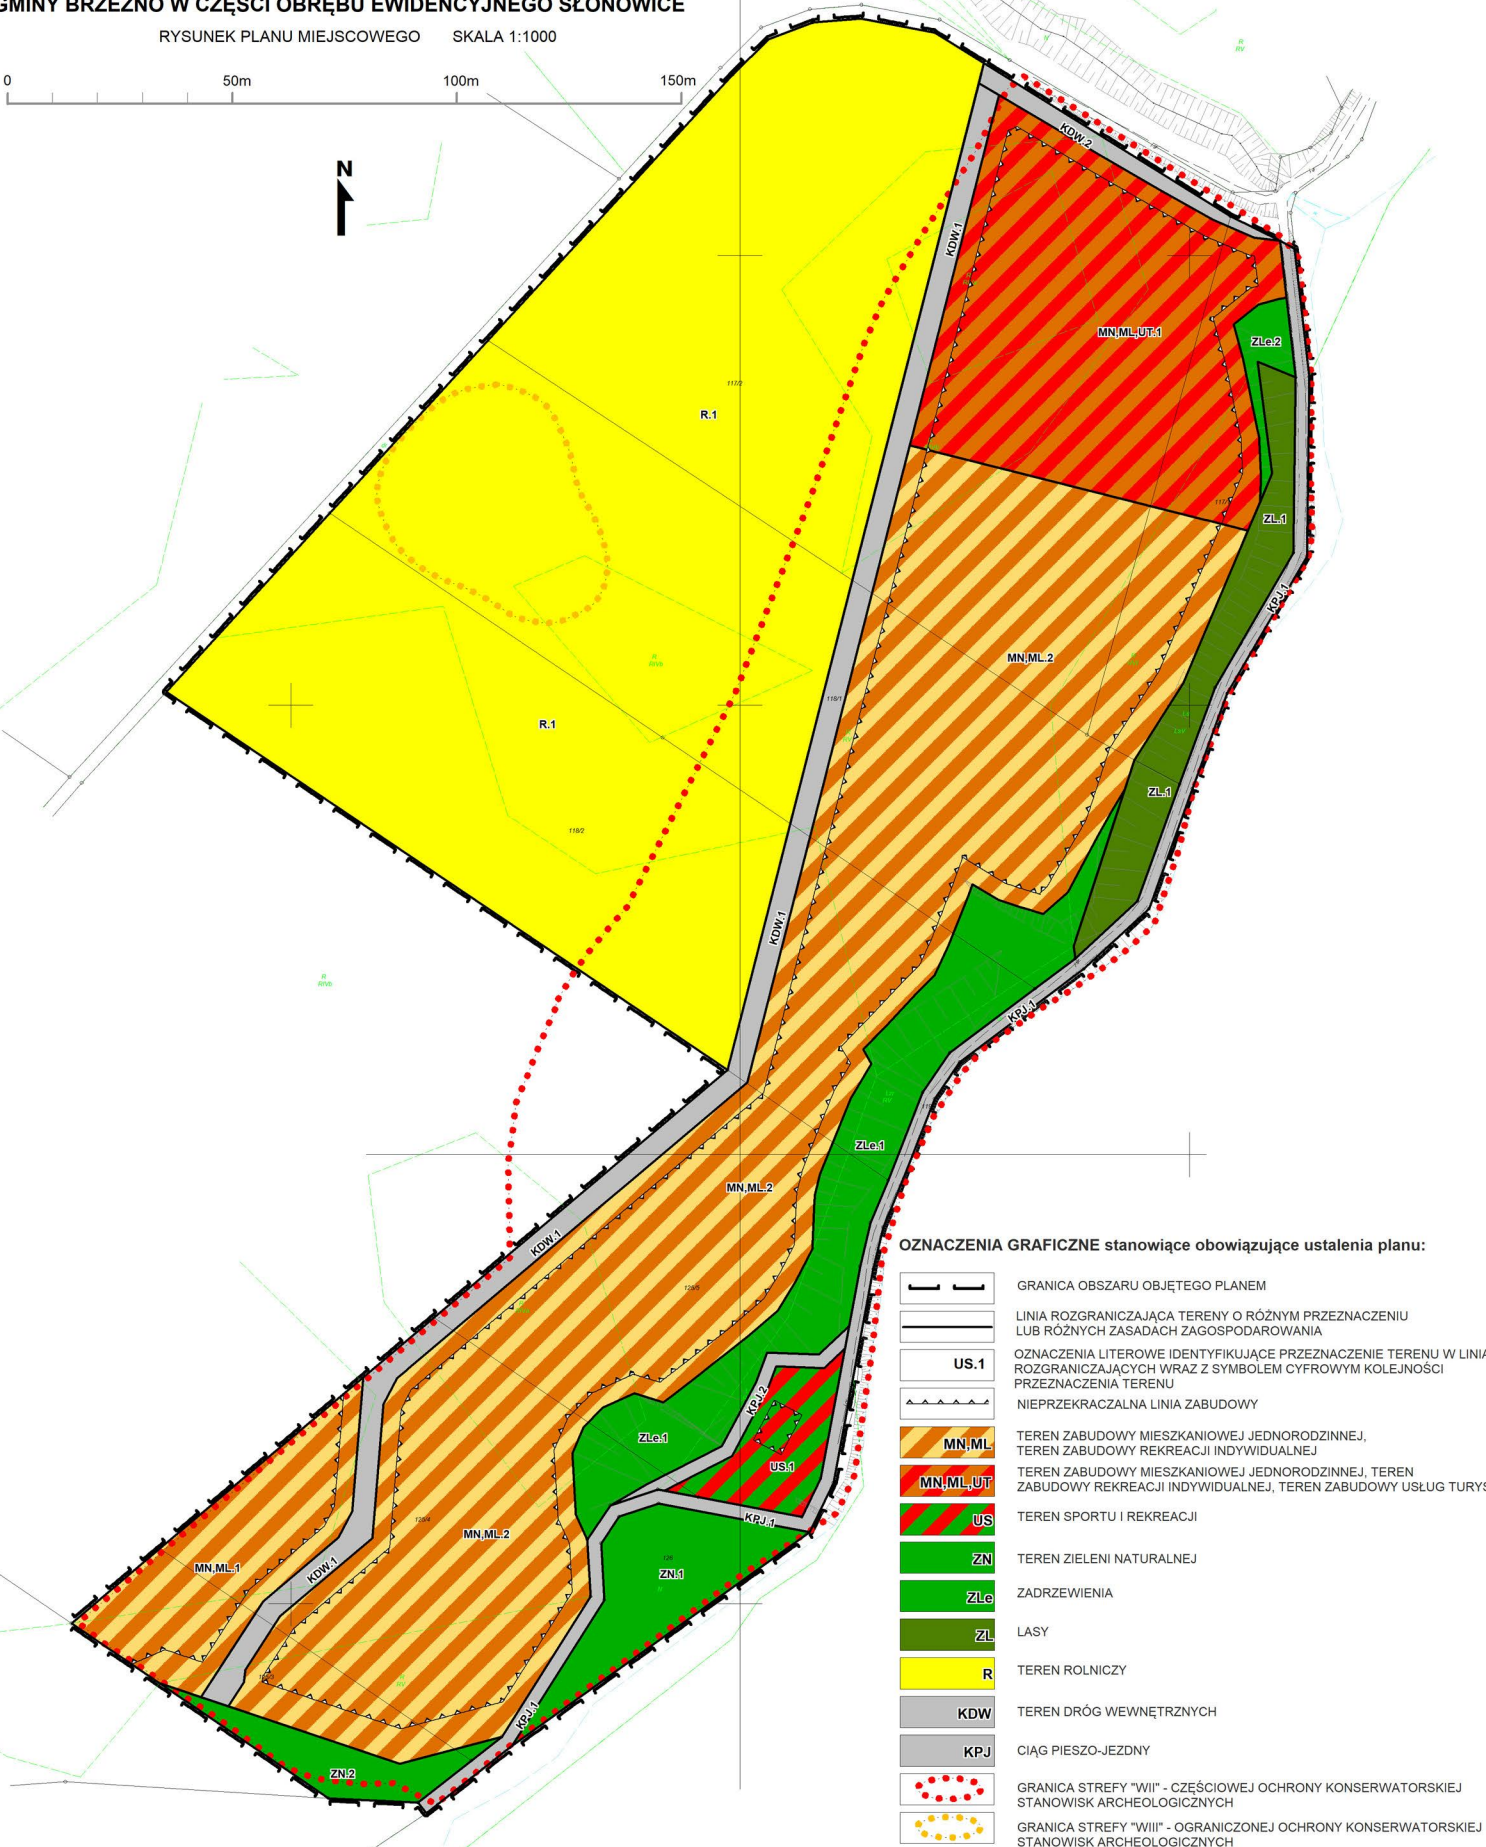

OZNACZENIA GRAFICZNE stanowiące obowiązujące ustalenia planu:

-
- GRANICA OBSZARU OBJĘTEGO PLANEM
-
- LINIA ROZGRANICZAJĄCA TERENY O RÓŻNYM PRZEZNACZENIU
LUB RÓŻNYCH ZASADACH ZAGOSPODAROWANIA
-
- OZNACZENIA LITEROWE IDENTYFIKUJĄCE PRZEZNACZENIE TERENU W LINIACH
ROZGRANICZAJĄCYCH WRĄZ Z SYMBIEM CYFROWYM KOLEJNOŚCI
PRZEZNACZENIA TERENU
-
- NIEPRZEKRACZALNA LINIA ZABUDOWY
-
- MN;ML
- TEREN ZABUDOWY MIESZKANIOWEJ JEDNORODZINNEJ,
TEREN ZABUDOWY REKREACJI INDYWIDUALNEJ
-
- MN;ML;UT
- TEREN ZABUDOWY MIESZKANIOWEJ JEDNORODZINNEJ, TEREN
ZABUDOWY REKREACJI INDYWIDUALNEJ, TEREN ZABUDOWY USŁUG TURYSTYKI
-
- US
- TEREN SPORTU I REKREACJI
-
- ZN
- TEREN ZIELENI NATURALNEJ
-
- ZLc
- ZADRZEWIENIA
-
- ZL
- LASY
-
- R
- TEREN ROLNICZY
-
- KDW
- TEREN DRÓG WEWNĘTRZNYCH
-
- KPJ
- CIĄG PIESZO-JEZDNY
-
- GRANICA STREFY "WII" - CZĘŚCIOWEJ OCHRONY KONSERWATORSKIEJ
STANOWISK ARCHEOLOGICZNYCH
-
- GRANICA STREFY "WIII" - OGRANICZONEJ OCHRONY KONSERWATORSKIEJ
STANOWISK ARCHEOLOGICZNYCH

Rysunek miejscowego planu zagospodarowania przestrzennego sporządzono z wykorzystaniem urzędowej kopii mapy zasadniczej wydanej z państwowego zasobu geodezyjnego i kartograficznego - licencja Starosty Świdwińskiego Nr GG 6621.1787.2020_3216_CL2 z dnia 20.11.2020 r.