

Mapa zasadnicza


Skala 1:1000

Dane ewidencyjne dotyczące granic działek ewidencyjnych nie spełniają pod względem dokładności kryteriów obowiązujących standardów technicznych.

MIJSCOWY PLAN ZAGOSPODAROWANIA PRZESTRZENNEGO WSI NIESULICE I TERENÓW PRZYLEGŁYCH III

SKALA 1:1000

ZAŁĄCZNIK NR 1 DO UCHWAŁY
RADY GMINY SKĄPE
NR XXX / 258 / 2021
Z DNIA 26 MARCA 2021r.

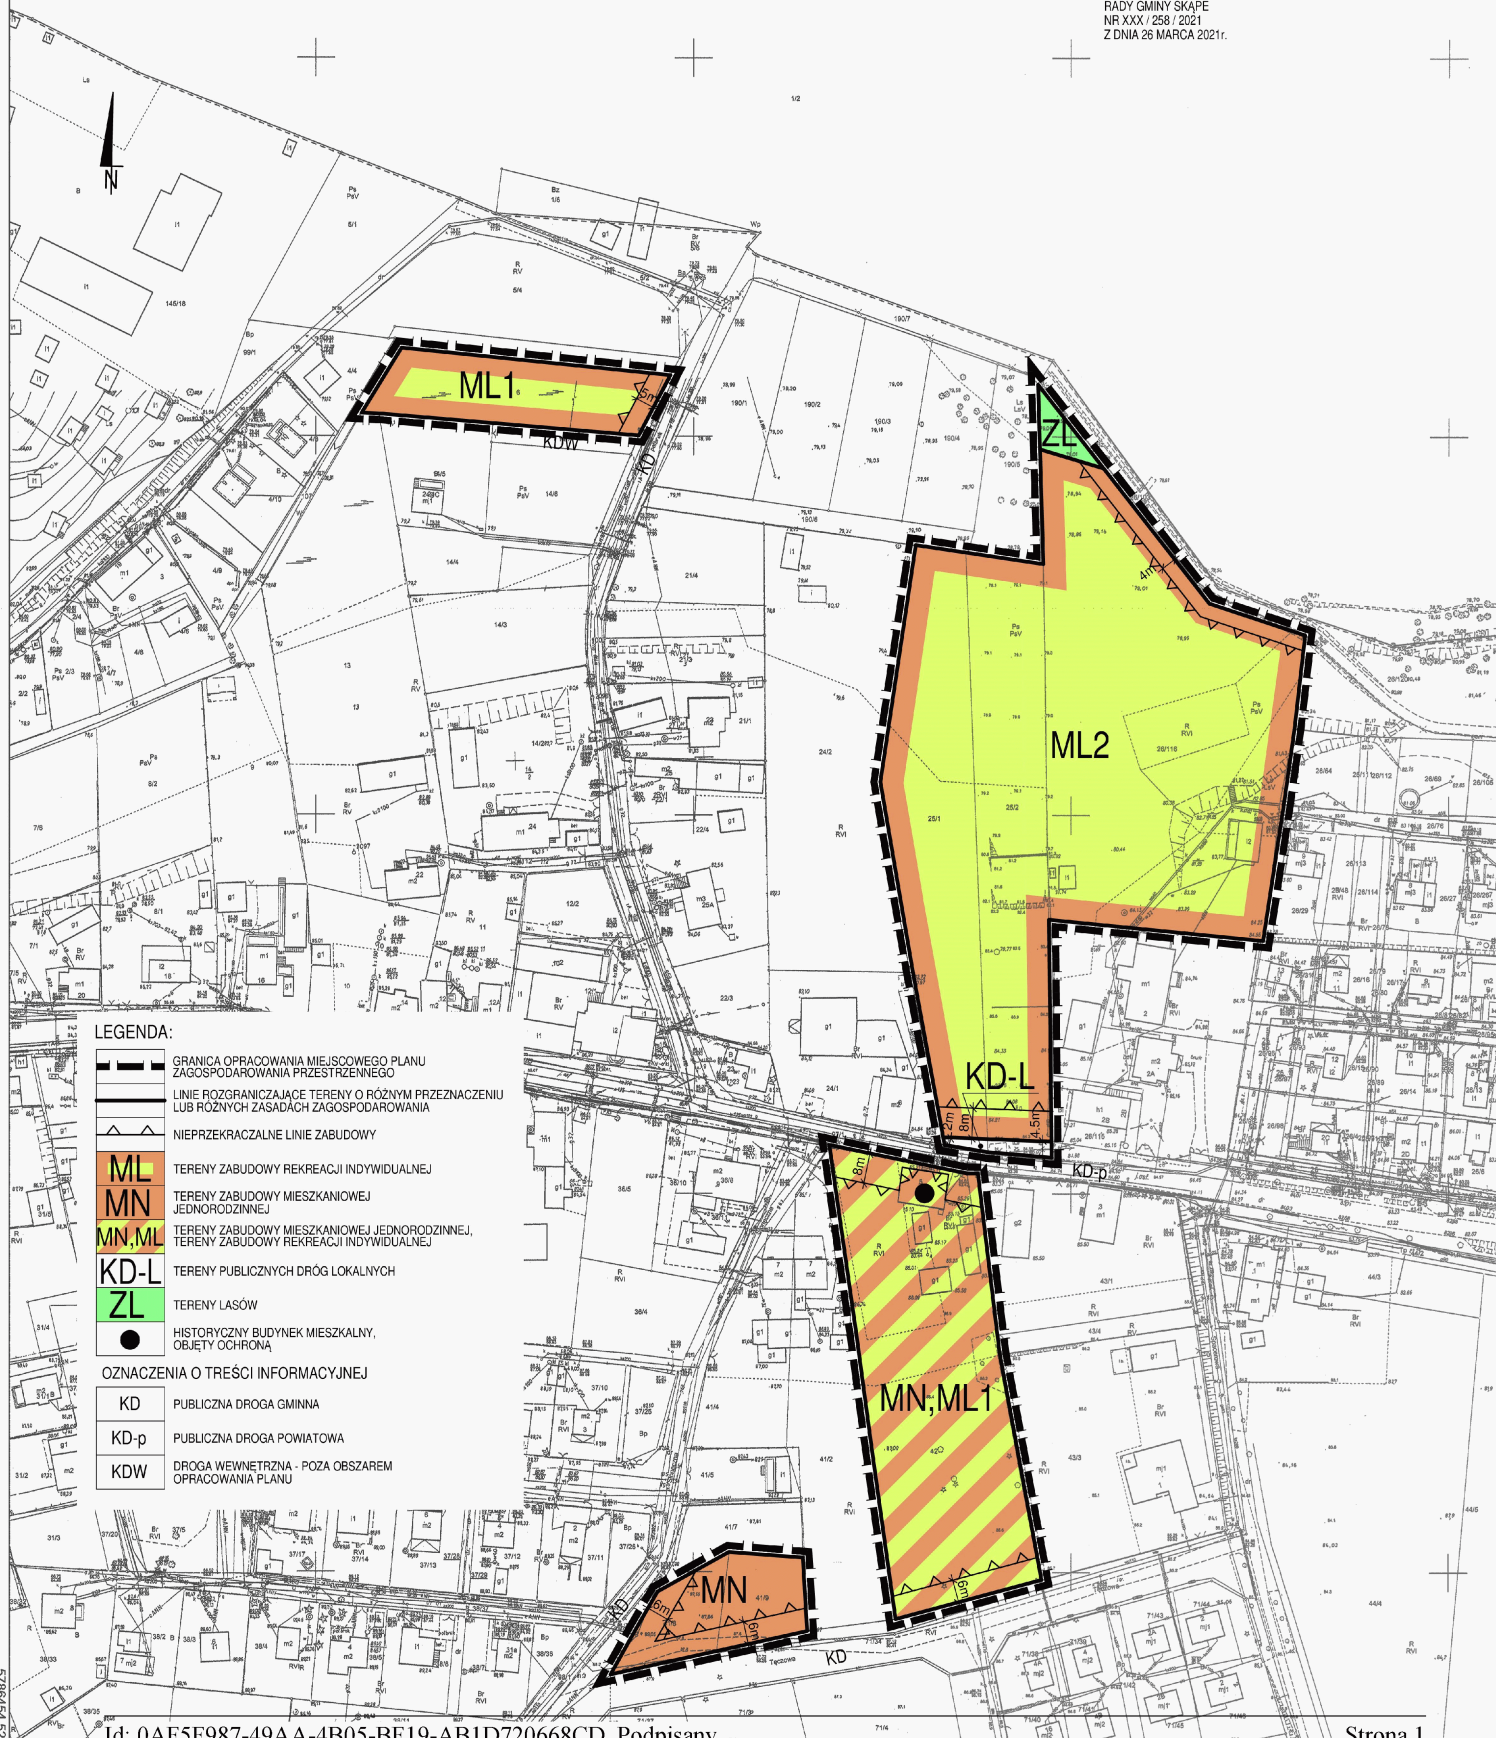

Mapa zasadnicza

Skala 1:1000

Dane ewidencyjne dotyczące granic działek
ewidencyjnych nie są spełniane pod względem
dokładności kryteriów obowiązujących
standardów technicznych.

Poświadczam się zgodność niniejszej kopii z treścią materiału państwowego zapisu gódnego i kartograficznego	
Organ prowadzący państwową ewidencję gminną i kartograficzną	ŚWIĘBODZIN ul. Koszowa 2, 86-200 Świebódz
Numer materiału zasadu	Mapa zasadnicza
Identyfikator ewidencyjny materiału zasadu	Wydział 2 bory dąbki
Data wykonania kopii	25.06.2019
Wzrost, imię i nazwisko osoby przeznaczającej organ	Z. B. STANISZAK

MIEJSCOWY PLAN ZAGOSPODAROWANIA PRZESTRZENNEGO WSI NIESULICE I TERENÓW PRZYLEGLYCH III


SKALA 1:1000



ZALĄCZNIK NR 2 DO UCHWAŁY
RADY GMINY SKAPE
NR XXX / 258 / 2021
Z DNIA 26 MARCA 2021r.

LEGENDA:

- GRANICA OPRACOWANIA MIEJSCOWEGO PLANU
ZAGOSPODAROWANIA PRZESTRZENNEGO
- LINIE ROZGRANICZAJĄCE TERENY O RÓŻNYM PRZEZNACZENIU
LUB RÓŻNYCH ZASADACH ZAGOSPODAROWANIA
- ML** TERENY ZABUDOWY REKREACJI INDYWIDUALNEJ
- OZNACZENIA O TREŚCI INFORMACYJNEJ
- KDW** DROGA WEWNĘTRZNA - POZA OBSZAREM
OPRACOWANIA PLANU

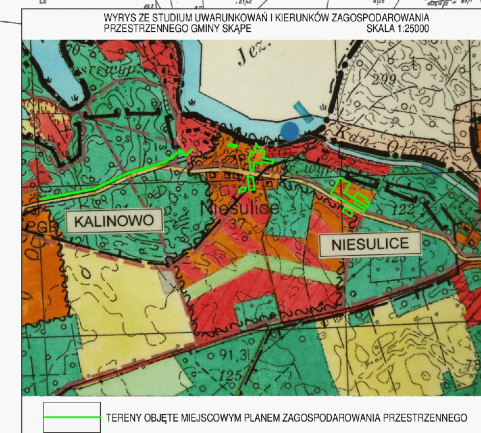

Mapa zasadnicza

Skala 1:1000

Dane ewidencyjne dotyczące granic działek
ewidencyjnych nie spełniają pod względem
dokładności kryteriów obowiązujących
standardów technicznych.

Przebieganie linii granicznej zgodnie z treścią metryki parafowanej zgodnie z przepisami i kartografią	STANOWISKO SWIEBODZIŃSKI ul. Królowa 2, 86-200 Świebodziński
Organ prowadzący projektowy urząd geodezyjny i kartograficzny	Thopos Zasadnicze
Nazwa nieruchomości	Wycinek z bazy danych
Identyfikator ewidencyjny numeru działki	25.06.2019
Data wykonania kopii	25.06.2019
Imię, nazwisko i podpis osoby reprezentującej organ	RM

MIEJSCOWY PLAN ZAGOSPODAROWANIA PRZESTRZENNEGO WSI NIESULICE I TERENÓW PRZYLEGŁYCH III

SKALA 1:1000



ZAŁĄCZNIK NR 3 DO UCHWAŁY
RADY GMINY SKAPE
NR XXX / 258 / 2021
Z DNIA 26 MARCA 2021r.

LEGENDA:

- GRANICA OPRACOWANIA MIEJSCOWEGO PLANU
ZAGOSPODAROWANIA PRZESTRZENNEGO
- LINIE ROZGRANICZAJĄCE TERENY O RÓŻNYM PRZEZNACZENIU
LUB RÓŻNYCH ZASADACH ZAGOSPODAROWANIA
- NIEPRZEKRACZALNE LINIE ZABUDOWY
- ML** TERENY ZABUDOWY REKREACJI INDYWIDUALNEJ
- MN,U** TERENY ZABUDOWY MIESZKANIOWEJ
JEDNORODZINNEJ, TERENY USŁUG
- U** TERENY USŁUG
- MN,ML** TERENY ZABUDOWY MIESZKANIOWEJ JEDNORODZINNEJ,
TERENY ZABUDOWY REKREACJI INDYWIDUALNEJ
- KDW** TERENY DRÓG WEWNĘTRZNYCH
- OZNACZENIA O TREŚCI INFORMACYJNEJ
- KD** PUBLICZNA DROGA GMINNA
- KD-p** PUBLICZNA DROGA POWIATOWA

