

MAPA ZASADNICZA


Skala 1 : 500

Sekcja 422.214.074,122

OZNACZENIA:

- MN2** teren zabudowy mieszkaniowej
jednorodzinnej
- granica zatwierdzenia planu
- linia rozgraniczająca tereny o
różnych funkcjach lub różnych
zasadach zagospodarowania
- nieprzekraczalna linia
zabudowy
- orientacyjny obrys budynku
- KL** droga gminna lokalna

10.16.01
TOMASZ ANDRZEJCZEWSKI
GEODĘTA UPRAWNIONY
62-045 Pniewy ul. Cieszyńskiego 4
tel. 061/25...

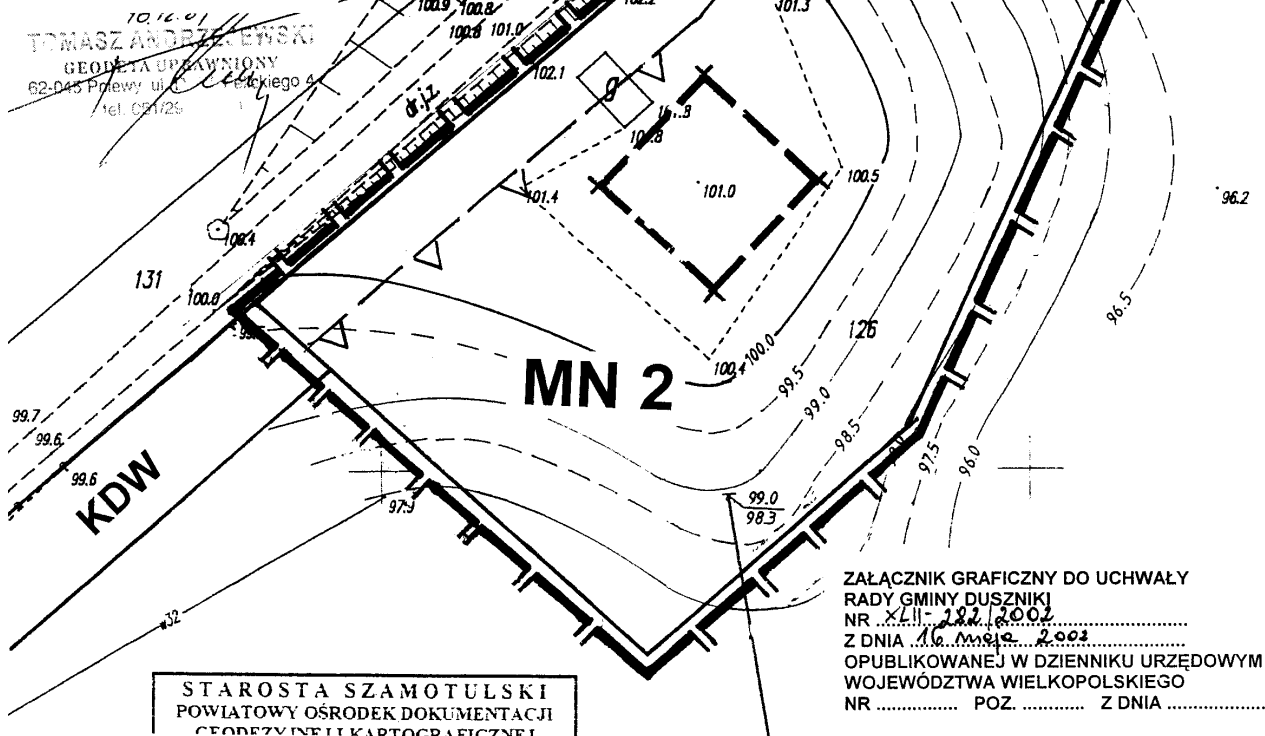

MIEJSCOWY PLAN ZAGOSPODAROWANIA PRZESTRZENNEGO ZABUDOWY MIESZKANIOWEJ MN 2 NA OBSZARZE DZIAŁKI NR 126 WE WSI MIEŚCISKA GMINA DUSZNIKI

PRZEWODNICZĄCY
Rady Gminy
Gracjan Skórnicki

SKALA 1:500

