

**Uchwała Nr XIX/81/00
Rady Gminy Obrzycko
z dnia 26 września 2000 roku**

w sprawie uchwalenia zmiany miejscowego planu ogólnego zagospodarowania przestrzennego Gminy Obrzycko, w części dotyczącej wsi **Piotrowo**.

Na podstawie art. 18, ust. 2 ustawy z dnia 8 marca 1990 r. o samorządzie gminnym (tekst jednolity z 1996 r. Dz. U. Nr 13 poz. 74 z późniejszymi zmianami.), art. 26 ustawy z dnia 7 lipca 1994 r. o zagospodarowaniu przestrzennym (tekst jednolity z 1999 r., Dz. U. Nr 15, poz. 139 z późniejszymi zmianami), oraz w związku z wykonaniem Uchwały Rady Gminy Obrzycko Nr XV/66/2000 z dnia 31.03.2000r., Rada Gminy Obrzycko uchwala, co następuje:

**ROZDZIAŁ I
USTALENIA OGÓLNE**

§ 1

Uchwala się zmianę miejscowego planu ogólnego zagospodarowania przestrzennego gminy Obrzycko, w części dotyczącej wsi Piotrowo.

1. Plan obejmuje obszar oznaczony na rysunkach planu w skali 1:10 000, 1:5 000, stanowiące załączniki graficzne nr 1,2 do niniejszej uchwały.
2. Rysunek planu obowiązuje w zakresie przebiegu linii rozgraniczających i oznaczeń przeznaczenia terenów położonych w granicach opracowania.

§ 2

Ileć w dalszych ustaleniach uchwały jest mowa o:

1. Przepisach szczególnych – należy przez to rozumieć przepisy ustawy wraz z aktami wykonawczymi oraz prawomocne decyzje administracyjne.
2. Rysunek planu – należy przez to rozumieć rysunki planu na mapie w skali 1:10 000, 1:5 000, stanowiące załączniki graficzne nr 1,2 do niniejszej uchwały.

3. Funkcji podstawowej – należy przez to rozumieć przeważający rodzaj funkcji obiektów na terenach przeznaczonych na ten cel i wydzielonych z obszaru opracowania liniami rozgraniczającymi.
4. Funkcji uzupełniającej – należy przez to rozumieć taki rodzaj funkcji obiektów, który realizowany na terenach funkcji podstawowej stanowi jego uzupełnienie nie powodując uciążliwości dla środowiska przyrodniczego oraz naruszenia interesu prawnego lub uprawnień osób trzecich.
5. Funkcji wykluczonej – należy przez to rozumieć taki rodzaj funkcji obiektów, który nie może być realizowany na wskazanym terenie.
6. Zieleni – należy przez to rozumieć nieutwardzony teren o nawierzchni gruntowej, biologicznie czynnej, pokrytej nasadzeniami w formie drzew, krzewów, roślin okrywowych i traw.
7. Wyznaczeniu terenu – należy przez to rozumieć, że dany obszar jest sprecyzowany powierzchniowo na terenie objętym planem.

ROZDZIAŁ II USTALENIA SZCZEGÓŁOWE

§ 3

Szczegółne warunki zagospodarowania terenów wynikające z potrzeb ochrony środowiska przyrodniczego.

1. Zakaz odprowadzania nieoczyszczonych ścieków bezpośrednio do gruntu i cieków wodnych.
2. Przestrzeganie zasady, że uciążliwość wykonywanej działalności gospodarczej musi być ograniczona do granic własności, na której jest wykonywana.
3. Zakaz lokalizacji inwestycji, które mogą być szkodliwe dla zdrowia ludzi.
4. W przypadku realizacji na omawianym terenie inwestycji, które mogą pogorszyć stan środowiska przyrodniczego, inwestor na etapie decyzji o warunkach zabudowy i zagospodarowania terenu, zobowiązany jest przedstawić *ocenę oddziaływania na środowisko inwestycji mogących wpłynąć na pogorszenie stanu środowiska* (Rozporządzenie Ministra Ochrony Środowiska, Zasobów Naturalnych i Leśnictwa z dnia 14.07.1998 r. Dz. U. Nr 93, poz. 589).
5. Utrzymanie drożności cieków wodnych i podnoszenie klasy ich czystości.
6. Zachowanie istniejących zadrzewień.
7. Gromadzenie odpadów w miejscach wyłącznie do tego przeznaczonych i zapewnienie wywożenia odpadów na wysypisko.
8. Nakazuje się przestrzeganie w/w aspektów, w związku z położeniem omawianego terenu na Obszarze Chronionego Krajobrazu.

§ 4

Linie rozgraniczające ulic i dróg publicznych. Komunikacja.

1. Obsługa komunikacyjna terenu, istniejącymi drogami dojazdowymi i dalej od miejscowości Piotrowo drogami wojewódzkimi:
 - w kierunku Wroniek drogą nr 182,
 - w kierunku Obrzycka i Szamotuł drogą nr 185.
2. Adaptacja układu dróg do obecnych potrzeb przez ich modernizację i dostosowanie do parametrów technicznych ustalonych w przepisach szczególnych (Rozporządzenie Ministra Transportu i Gospodarki Morskiej z dnia 2 marca 1999 r. w sprawie warunków technicznych, jakim powinny odpowiadać drogi publiczne i ich usytuowanie (DZ. U. Nr 43 poz. 430).
3. Miejsca parkingowe dla samochodów osobowych i ciężarowych dla prawidłowego funkcjonowania projektowanych obiektów należy lokalizować na własnej działce.
4. Drogi projektowane na terenie do którego posiada się tytuł prawny uznaje się za drogi wewnętrzne.
5. Maksymalne obciążenie w czasie transportu kruszywa po drogach wojewódzkich nr 182 i 185 nie może przekroczyć 80 kN/oś.

§ 5

Zasady obsługi w zakresie infrastruktury technicznej.

1. Zaopatrzenie w wodę odbywać się będzie z ujęć indywidualnych.
2. Zaopatrzenie w energię elektryczną będzie kontynuowane z istniejących sieci średniego napięcia 15 kV, istniejących stacji transformatorowych i linii rozprawiających 0,4 kV.
3. Niezbędne modernizacje sieci elektroenergetycznych dokonywane być mogą na terenach ich dotychczasowej lokalizacji.
4. W przypadku konieczności realizacji dodatkowych stacji transformatorowych, inwestor musi udostępnić teren do ich lokalizacji.
5. Odległości budynków od napowietrznych linii elektroenergetycznych powyżej 1 kV, muszą być obliczone każdorazowo przy projektowaniu zagospodarowania terenu wg PN-75/E-05100.
6. Zasilanie w media według uzyskiwanych do pozwolenia na budowę, warunków określonych przez dostawcę.
7. Parametry techniczne budowanych i modernizowanych sieci, oraz szczegółowe ich rozmieszczenie, zostaną określone w specjalistycznych opracowaniach branżowych i w planach realizacyjnych zagospodarowania terenu.

§ 6

Funkcje terenu oraz warunki kształtowania zabudowy i sposób zagospodarowania.

1. Na terenie oznaczonym na rysunku planu symbolem PE – załącznik graficzny nr 1 i 2 , obowiązują następujące ustalenia:

- 1) Funkcja podstawowa – działalność związana z eksploatacją kruszywa naturalnego piaskowo - żwirowego.
- 2) Funkcja uzupełniająca – składowanie i przetwarzanie kruszywa..
- 3) Funkcja wykluczona – zabudowa mieszkaniowa.
- 4) Zalecany kierunek rekultywacji – rolny z możliwością zagospodarowania zbiorników wodnych powstałych w wyniku działalności odkrywkowej (dokumentację rekultywacyjną uzgodnić z WOŚ)
- 5) Zasady zagospodarowania terenu:
 - a) ograniczenie rodzaju działalności, nie powodującego wyznaczenia strefy ochronnej,
 - b) podziały wewnętrzne terenu powinny zapewnić stosowny do obowiązujących norm dojazd do drogi publicznej – drogi gminnej.
 - c) emisja zanieczyszczeń powstałych w wyniku procesu wydobywczego i przetwórczego, nie może przekroczyć obowiązujących norm zawartych w przepisach szczególnych,
 - d) wzdłuż północno – wschodnich i północno – zachodnich granic wyznaczonego terenu należy wykonać nasadzenia drzew i krzewów, jako formę izolacji od sąsiadujących użytków rolnych,
 - e) maksymalna emisja hałasu nie może przekroczyć:
 - 40 dB w dzień,
 - 30 dB w nocy,

ROZDZIAŁ III USTALENIA KOŃCOWE

§ 7

Stawka procentowa będąca podstawą jednorazowej opłaty za wzrost wartości nieruchomości (art.36 ust.3 – ustawy o zagospodarowaniu przestrzennym) dla terenu objętego niniejszym planem wynosi 5 %.

§ 8

Tracą moc ustalenia planu ogólnego zagospodarowania przestrzennego Gminy Obrzycko, uchwalonego uchwałą Nr III/16/94 Rady Gminy Obrzycko z dnia 14

listopada 1994 r., ogłoszoną w Dz. Urz. Woj. Poznańskiego Nr 19, poz. 189, w części dotyczącej terenu objętego niniejszą uchwałą.

§ 9

Wykonanie uchwały powierza się Zarządowi Gminy w Obrzycku.

§ 10


Uchwała wchodzi w życie po upływie 14 dni od dnia ogłoszenia w Dzienniku Urzędowym Województwa Wielkopolskiego.

Przewodniczący Rady
Gminy Obrzycko

WIEŚ PIOTROWO

RYSUNEK PLANU - ZAŁĄCZNIK NR 1 DO UCHWAŁY NR XIX/81/2000 RADY GMIN
W OBRZYCKU Z DNIA 26.09.2000 r./ SKALA 1 : 10 000

Zmiana miejscowego ogólnego planu zagospodarowania przestrzennego gminy
Obrzycko

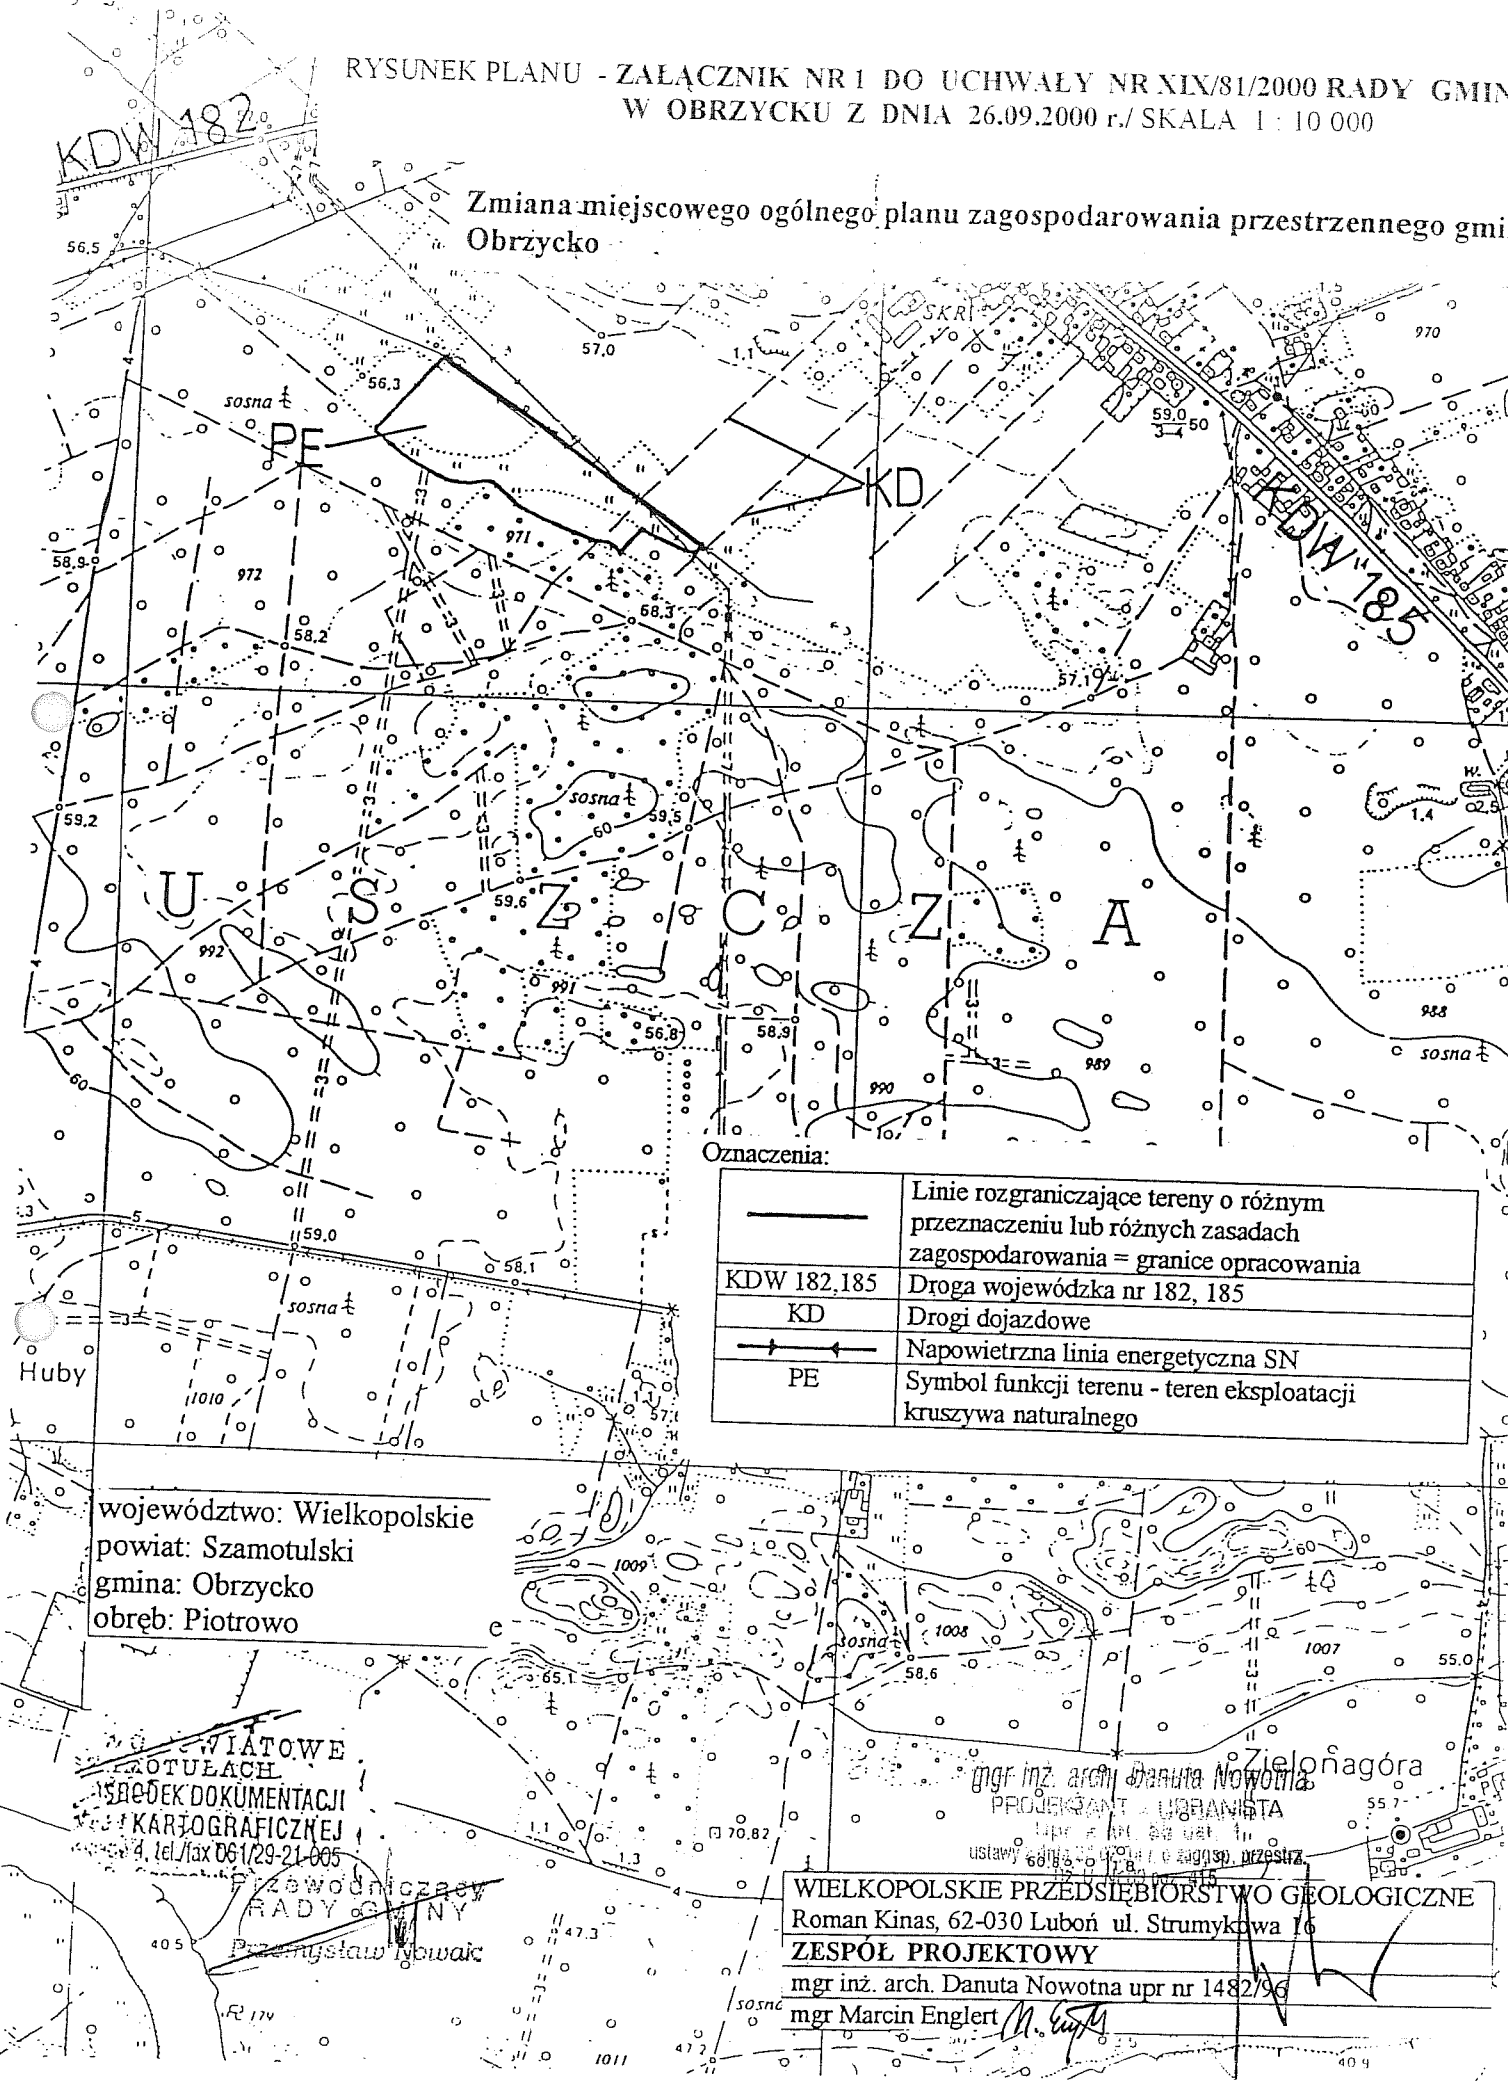

Oznaczenia:

—	Linie rozgraniczające tereny o różnym przeznaczeniu lub różnych zasadach zagospodarowania = granice opracowania
KDW 182,185	Droga wojewódzka nr 182, 185
KD	Drogi dojazdowe
—+—	Napowietrzna linia energetyczna SN
PE	Symbol funkcji terenu - teren eksploatacji kruszywa naturalnego

województwo: Wielkopolskie
powiat: Szamotulski
gmina: Obrzycko
obręb: Piotrowo


PROJEKTOWE
SZAMOTULACH
BIEŻĄCE DOKUMENTACJI
KARTOGRAFICZNEJ
ul. 4, tel./fax 061/29-21-005

Przewodniczący
RADY GMINY
Przemysław Nowak


mgr inż. arch. Danuta Nowotna
PROJEKTANT - URBANISTA
upr. 1482/96
ustawy 60/182, 185, 186, 187,

WIEŚ PIOTROWO

RYSUNEK PLANU - ZAŁĄCZNIK NR 2 DO UCHWAŁY NR XIX/81/2000 RADY GMINY
W OBRZYCKU Z DNIA 26.09.2000 r./ SKALA 1:5 000

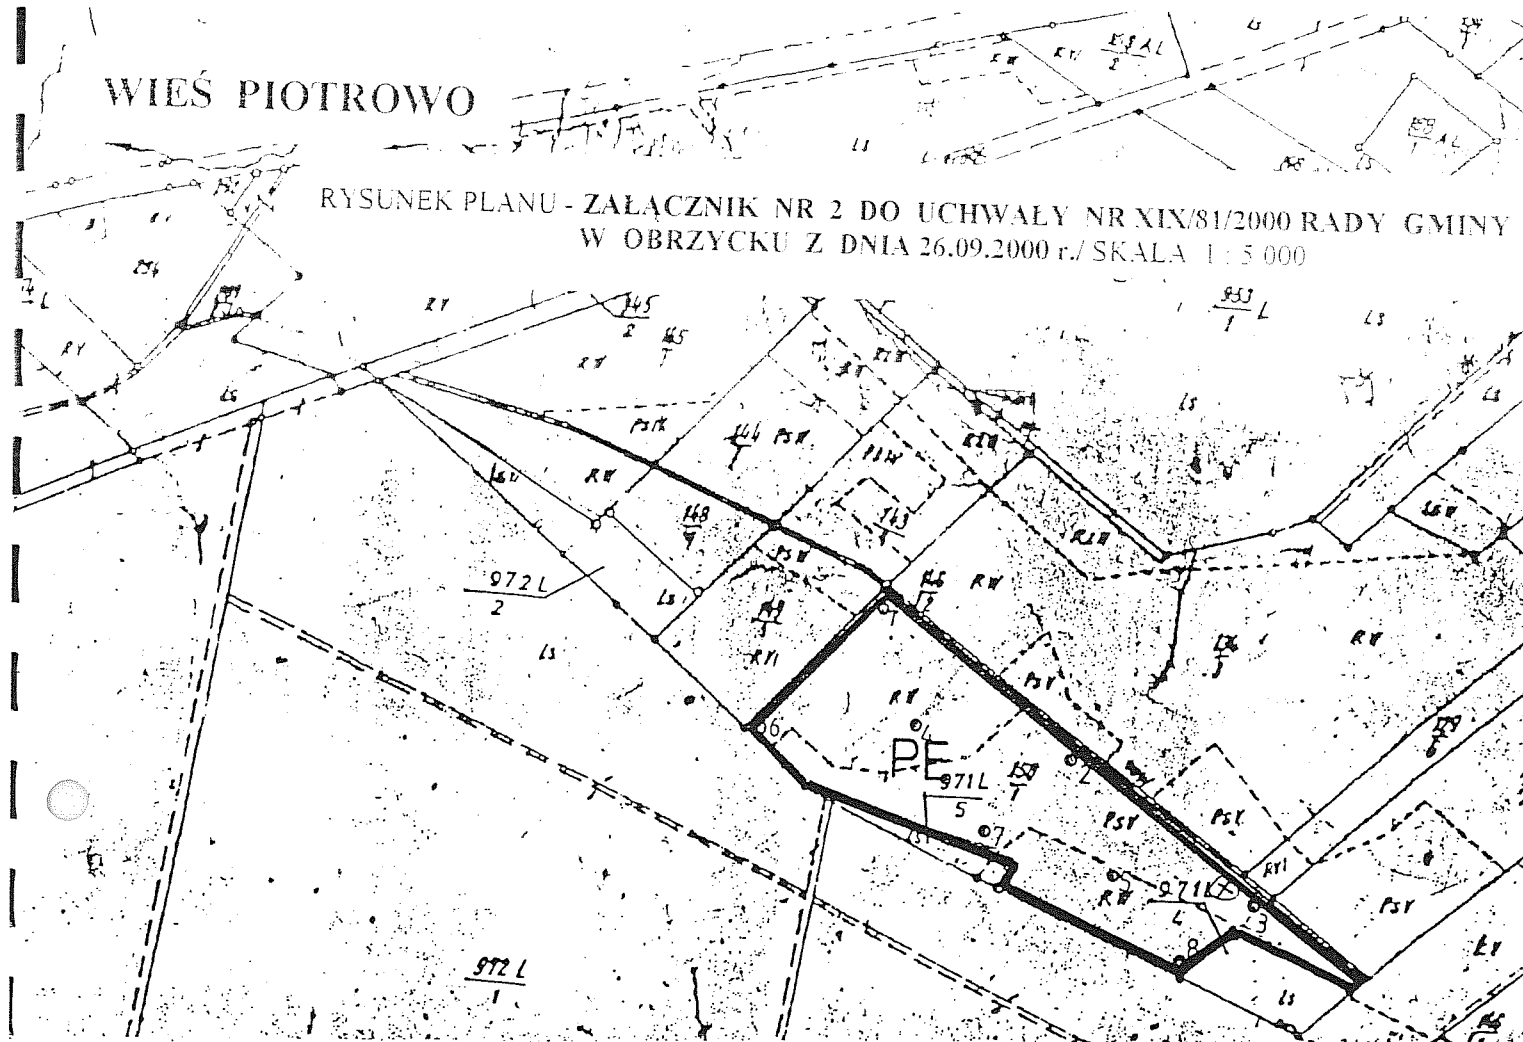

Zmiana miejscowego ogólnego planu zagospodarowania przestrzennego gminy
Obrzycko

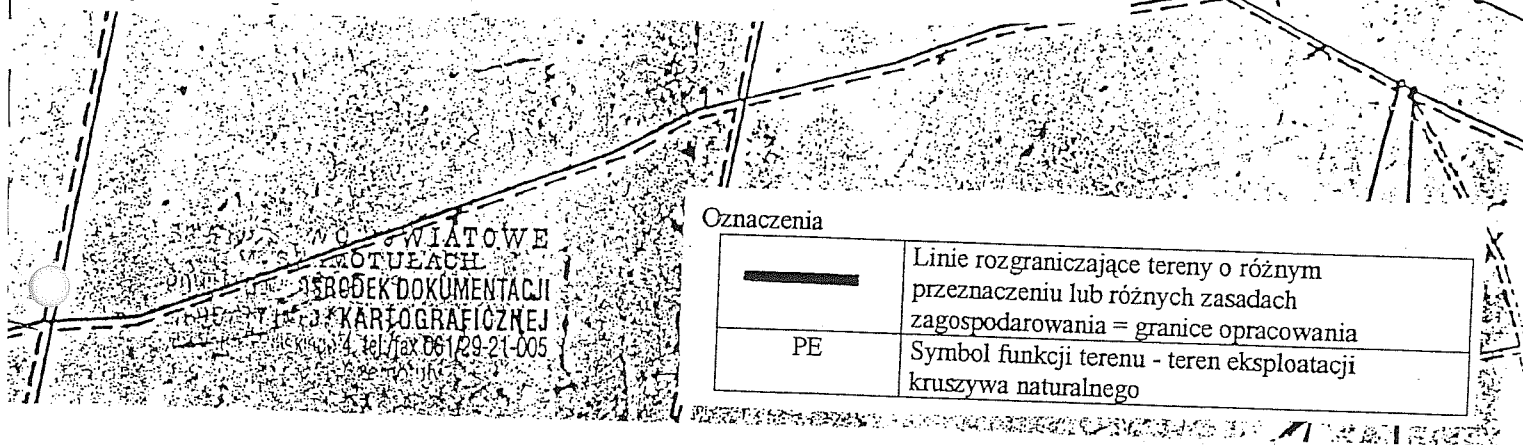

Oznaczenia

	Linie rozgraniczające tereny o różnym przeznaczeniu lub różnych zasadach zagospodarowania = granice opracowania
PE	Symbol funkcji terenu - teren eksploatacji kruszywa naturalnego

województwo: Wielkopolskie
powiat: Szamotulski
gmina: Obrzycko
wieś: Piotrowo

Przewodniczący
RADY GMINY
Przemysław Nowotna

VIELKOPOLSKIE PRZEDSIĘBIORSTWO GEOLOGICZNE

roman Kinas, 62-030 Luboń ul. Strumykowa 16

ESPÓŁ PROJEKTOWY

mgr inż. arch. Danuta Nowotna upr nr 1482/96

mgr Marcin Englert

mgr inż. arch. Danuta Nowotna

PROJEKTANT - URBANISTA

Upr. z dn. 22.04.2001 r.

ustawy z dnia 27.02.94 r. o zagosp. przestrz.

oz. U. Nr 09 poz. 415