


MIEJSCOWY PLAN ZAGOSPODAROWANIA PRZESTRZENNEGO „POLNA-4” W SZCZECINKU

1 : 1 000

6.206.9.05.2

Załącznik nr 1a
do uchwały Nr III/21/2018
Rady Miasta Szczecinek
z dnia 20 grudnia 2018 r.

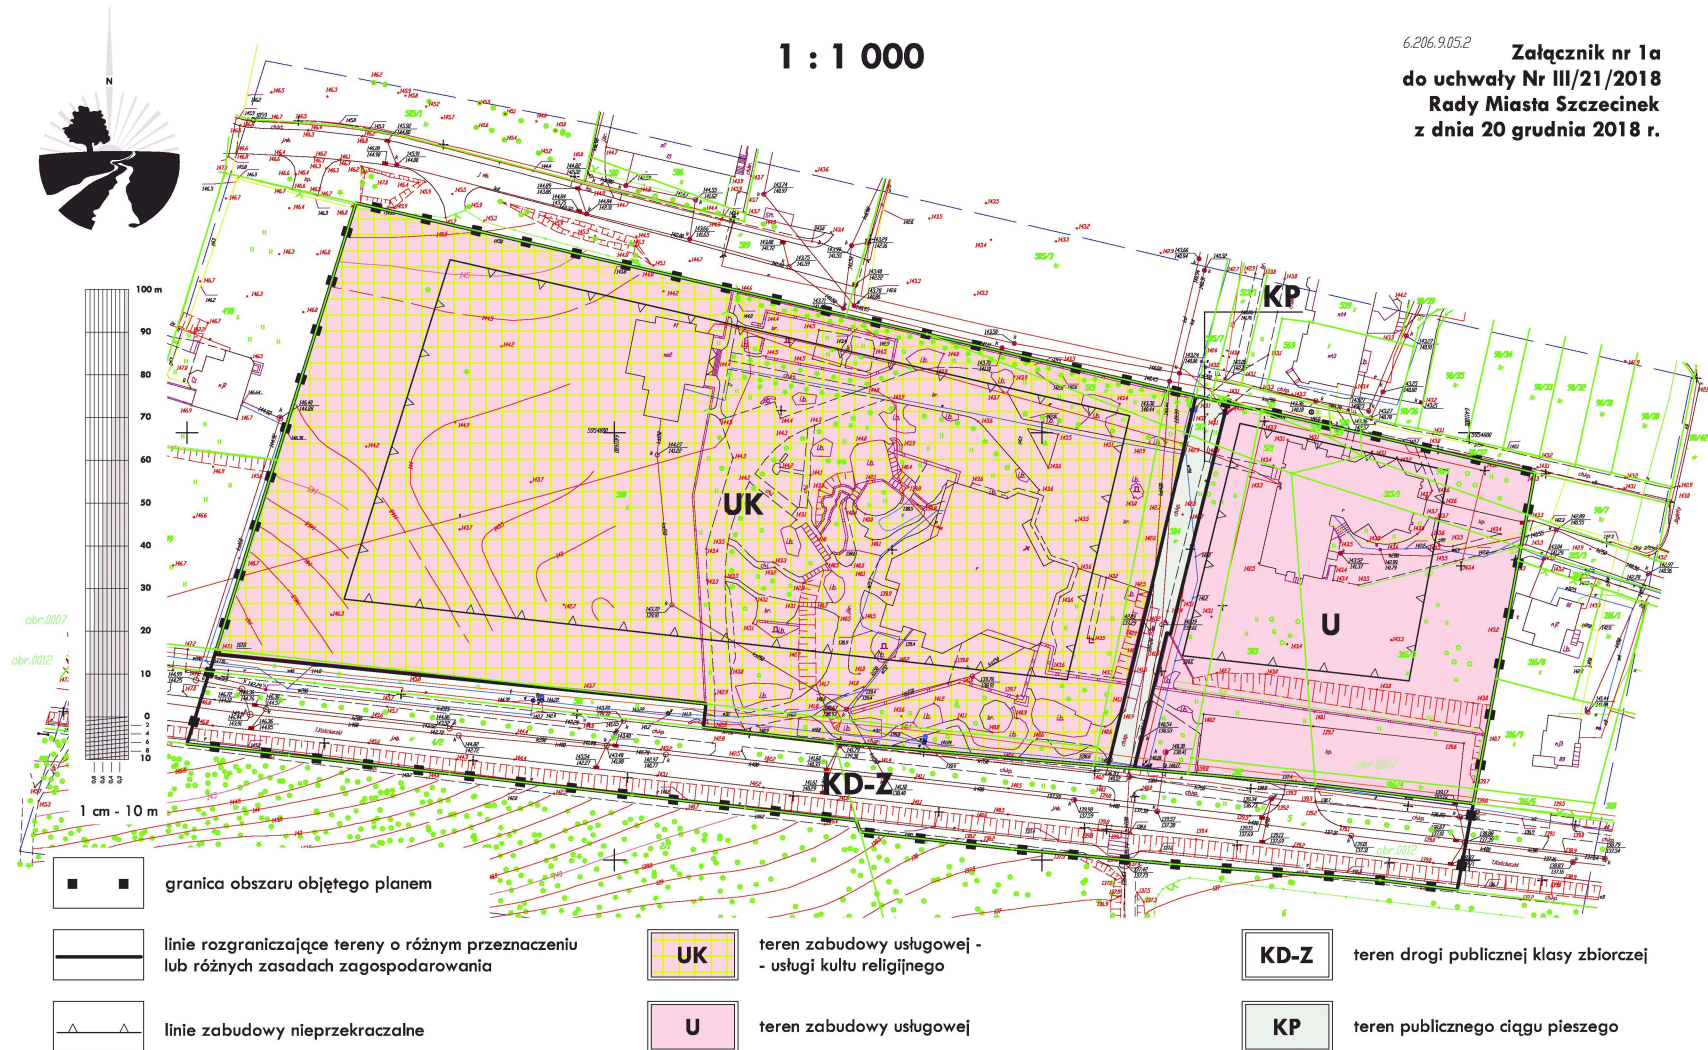


MIEJSCOWY PLAN ZAGOSPODAROWANIA PRZESTRZENNEGO „POLNA-4” W SZCZECINKU

Załącznik nr 1b
do uchwały Nr III/21/2018
Rady Miasta Szczecinek
z dnia 20 grudnia 2018 r.

1 : 1 000



-  granice obszarów objętych planem
-  linie rozgraniczające tereny o różnym przeznaczeniu
lub różnych zasadach zagospodarowania
-  linie zabudowy nieprzekraczalne
-  MN tereny zabudowy mieszkaniowej jęnorodzinnej
-  część terenu 3.MN, na której dopuszcza się
lokalizację budynków garażowych, gospodarczych
lub garażowo-gospodarczych

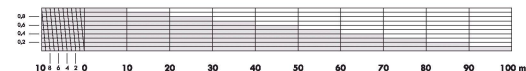


1 cm - 10 m

MIEJSCOWY PLAN ZAGOSPODAROWANIA PRZESTRZENNEGO „POLNA-4” W SZCZECINKU

1 : 1 000


Załącznik nr 1c
do uchwały Nr III/21/2018
Rady Miasta Szczecinek
z dnia 20 grudnia 2018 r.

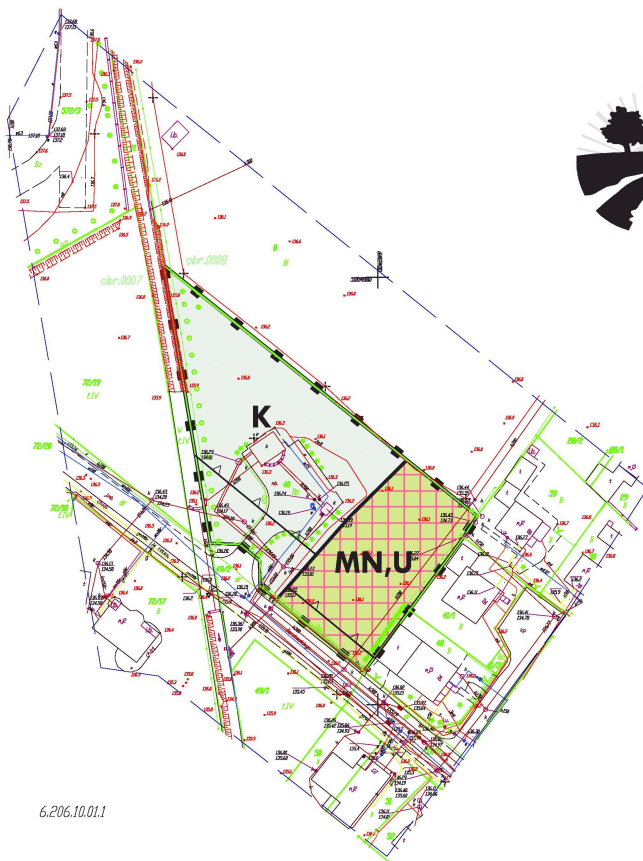

6.206.10.01.1



- granica obszaru objętego planem
- linie rozgraniczające tereny o różnym przeznaczeniu lub różnych zasadach zagospodarowania
- linie zabudowy nieprzekraczalne
- MN,U** teren zabudowy mieszkaniowej jenerodzinnej i usługowej
- K** teren infrastruktury technicznej - kanalizacja

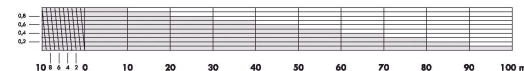

1 cm - 10 m