DZIENNIK URZĘDOWY
WOJEWÓDZTWA POMORSKIEGO

Gdańsk, dnia 7 listopada 2017 r.

Poz. 3794

Elektronicznie podpisany przez:
Ewa Kuczyńska
Data: 2017-11-07 15:04:44

UCHWAŁA NR XXXI/198/17
RADY GMINY SUBKOWY

z dnia 28 września 2017 r.

w sprawie uchwalenia miejscowego planu zagospodarowania przestrzennego na terenie gminy Subkowy w części obrębu geodezyjnego Wielka Słońca

Na podstawie art. 18 ust. 2 pkt 5 ustawy z dnia 8 marca 1990 r. o samorządzie gminnym (Dz. U. z 2016 r. poz. 446, 1579, 1948, z 2017 r. poz. 730, 935) oraz art. 20 ust. 1 ustawy z dnia 27 marca 2003 r. o planowaniu i zagospodarowaniu przestrzennym (t.j. Dz. U. z 2017 r. poz. 1073), Rada Gminy po zasięgnięciu opinii Komisji ochrony środowiska i rolnictwa uchwala, co następuje:

§ 1. 1. Stwierdza się, że plan nie narusza ustaleń zmiany studium uwarunkowań i kierunków zagospodarowania przestrzennego gminy Subkowy uchwalonego uchwałą Nr VI/26/15 Rady Gminy Subkowy z dnia 26 marca 2015 r. w sprawie zmiany studium uwarunkowań i kierunków zagospodarowania przestrzennego gminy Subkowy.

2. Uchwala się miejscowy plan zagospodarowania przestrzennego na terenie gminy Subkowy w części obrębu geodezyjnego Wielka Słońca, w granicach określonych uchwałą Nr XIV/84/16 Rady Gminy Subkowy z dnia 21 stycznia 2016 r. w sprawie przystąpienia do sporządzenia miejscowego planu zagospodarowania przestrzennego na terenie gminy Subkowy w części obrębu geodezyjnego Wielka Słońca.

§ 2. Integralną częścią niniejszej uchwały są:

1) załącznik nr 1 – rysunek planu w skali 1:2000, będący integralną częścią planu;

2) załącznik nr 2 – rozstrzygnięcie o sposobie rozpatrzenia uwag do projektu planu;

3) załącznik nr 3 – rozstrzygnięcie o sposobie realizacji, zapisanych w planie, inwestycji z zakresu infrastruktury technicznej, które należą do zadań własnych gminy oraz zasadach ich finansowania.

§ 3. 1. Ilekroć w niniejszej uchwale jest mowa o:

1) **linii 110 kV** – należy przez to rozumieć dwutorową napowietrzną linię elektroenergetyczną o napięciu znamionowym 110 kV, składającą się z konstrukcji wsporczych i podwieszonych na nich przewodów;

2) **pasie technologicznym linii elektroenergetycznej** – należy przez to rozumieć obszar wyznaczony na rysunku planu, przeznaczony pod realizację inwestycji celu publicznego związanego z budową, rozbudową, przebudową, nadbudową, odbudową i remontem lub utrzymaniem linii elektroenergetycznej, z ograniczeniami w zabudowie i zagospodarowaniu terenu, wynikającymi z przepisów planu oraz przepisów odrębnych;

3) **osi linii elektroenergetycznej** – należy przez to rozumieć linię wyznaczającą środek konstrukcji wsporczych linii;

4) **zieleni wysokiej** – należy przez to rozumieć zadrzewienia, zakrzewienia i roślinność o wysokości powyżej 4,0 m n.p.t.;

5) **uchwała** - niniejszy miejscowy plan zagospodarowania przestrzennego na terenie gminy Subkowy w części obrębu geodezyjnego Wielka Słońca.

2. Pojęcia i określenia użyte w planie, a niezdefiniowane powyżej, należy rozumieć zgodnie z obowiązującymi przepisami prawa, a w przypadku ich braku zgodnie z ich ogólnym rozumieniem słownikowym.

§ 4. Ustala się następujące przeznaczenia terenów:

1) teren infrastruktury technicznej – elektroenergetyka, oznaczony na rysunku planu symbolem **E**;

2) teren drogi wewnętrznej, oznaczony na rysunku planu symbolem **KDW;**

3) teren rolniczy, oznaczony na rysunku planu symbolem **R**;

4) teren wód powierzchniowych śródlądowych, oznaczony na rysunku planu symbolem **WS**;

5) teren wału przeciwpowodziowego, oznaczony na rysunku planu symbolem **Wpp**.

§ 5. 1. Następujące oznaczenia graficzne na rysunku planu są obowiązującymi ustaleniami planu:

1) granica obszaru objętego planem;

2) linie rozgraniczające tereny o różnym przeznaczeniu lub różnych zasadach zagospodarowania;

3) pas technologiczny linii elektroenergetycznej wysokiego napięcia 110 kV;

4) symbole literowe i barwne oznaczenia graficzne określające przeznaczenie terenów oraz ich numery porządkowe.

2. Następujące oznaczenia graficzne na rysunku planu są obowiązującymi ustaleniami planu oznaczonymi na podstawie przepisów odrębnych:

1) granica obszaru Natura 2000 Dolina Dolnej Wisły PLB040003;

2) granica obszaru szczególnego zagrożenia powodzią, na którym prawdopodobieństwo wystąpienia powodzi jest wysokie i wynosi raz na 10 lat;

3) obszar szczególnego zagrożenia powodzią - obszar między linią brzegu a wałem przeciwpowodziowym.

3. Następujące oznaczenia graficzne znajdujące się na rysunku planu, poza granicą opracowania, mają charakter informacyjny:

1) granica obszaru Natura 2000 Dolna Wisła PLH220033;

2) granica obszaru, na którym prawdopodobieństwo wystąpienia powodzi jest niskie i wynosi raz na 500 lat;

3) granica obszaru szczególnego zagrożenia powodzią, na którym prawdopodobieństwo wystąpienia powodzi jest średnie i wynosi raz na 100 lat.

4. Oznaczenie granicy obszaru objętego planem, biegnące wzdłuż linii rozgraniczających tereny

o różnym przeznaczeniu lub różnych zasadach zagospodarowania, należy traktować jako biegnące w osi tych linii.

§ 6. Zasady ochrony i kształtowania ładu przestrzennego :

w granicach obszaru objętego planem zasady kształtowania ładu przestrzennego określone są ustaleniami zasad kształtowania zabudowy określonymi w § 16-20.

§ 7. Zasady ochrony środowiska, przyrody i krajobrazu oraz kształtowania krajobrazu:

1) dopuszczalne poziomy natężenia pola elektrycznego, pola magnetycznego oraz wartość progowa poziomu hałasu – zgodnie z przepisami odrębnymi;

2) projektowane użytkowanie i zagospodarowanie terenu nie może stanowić źródła zanieczyszczeń dla środowiska wodno-gruntowego;

3) realizacja inwestycji polegającej na budowie linii 110 kV stanowi przedsięwzięcie mogące potencjalnie znacząco oddziaływać na środowisko, dla którego wymagane jest przeprowadzenie oceny oddziaływania przedsięwzięcia na środowisko na podstawie przepisów odrębnych;

4) przy realizacji ustaleń planu miejscowego należy uwzględnić wymogi dotyczące ochrony gatunkowej roślin, zwierząt i grzybów, zgodnie z przepisami odrębnymi;

5) w granicach obszaru objętego planem dopuszcza się usuwanie zadrzewień i zakrzewień w zakresie niezbędnym dla realizacji oraz prawidłowego funkcjonowania obiektów infrastruktury technicznej, zgodnie z przepisami odrębnymi.

§ 8. Zasad ochrony dziedzictwa kulturowego i zabytków w tym krajobrazów kulturowych oraz dóbr kultury współczesnej:

ze względu na charakter występowania znalezisk archeologicznych, nie można wykluczyć istnienia na terenie objętym granicami planu zabytkowych obiektów archeologicznych, objętych ochroną zgodnie z przepisami odrębnymi.

§ 9. Zasady kształtowania zabudowy oraz wskaźniki zagospodarowania terenu

zawarte są w ustaleniach szczegółowych określonych w § 16-20 uchwały, jeśli przeznaczenie terenu wymaga takiego ustalenia.

§ 10. Granice i sposoby zagospodarowania terenów lub obiektów podlegających ochronie, ustalonych na podstawie odrębnych przepisów, w tym terenów górniczych, a także obszarów szczególnego zagrożenia powodzią oraz obszarów osuwania się mas ziemnych:

1) obszar objęty planem zlokalizowany jest w granicach prawnej formy ochrony przyrody – obszaru Natura 2000 Dolna Wisła PLH220033 – granicę obszaru, przebiegającą poza granicą planu, wskazano na rysunku jako oznaczenie informacyjne;

2) obszar objęty planem zlokalizowany jest w częściowo w granicach prawnej formy ochrony przyrody – obszaru Natura 2000 Dolina Dolnej Wisły PLB040003 – granicę obszaru wskazano na rysunku planu;

3) granice i sposoby zagospodarowania terenów lub obiektów podlegających ochronie na podstawie przepisów o ochronie zabytków i opiece nad zabytkami nie występują;

4) granice i sposoby zagospodarowania terenów wód powierzchniowych podlegających ochronie na podstawie przepisów odrębnych dotyczących ochrony wód, określono w ustaleniach szczegółowych dotyczących terenów oznaczonych symbolem WS;

5) w granicach planu nie występują tereny górnicze;

6) w granicach planu znajdują się obszary zagrożone powodzią, to jest:

a) obszar między linią brzegu a wałem przeciwpowodziowym – obszar wskazano na rysunku planu,

b) obszar, na którym prawdopodobieństwo wystąpienia powodzi jest wysokie

i wynosi raz na 10 lat – granicę obszaru wskazano na rysunku planu,

c) obszar, na którym prawdopodobieństwo wystąpienia powodzi jest średnie i wynosi raz na 100 lat – granicę obszaru, przebiegającą poza granicą planu, wskazano na rysunku jako oznaczenie informacyjne;

7) na obszarach szczególnego zagrożenia powodzią, o których mowa w pkt 6, obowiązują zakazy i ograniczenia w zagospodarowaniu, wynikające z ustawy Prawo Wodne;

8) obszar objęty planem jest położony w całości na obszarze, na którym prawdopodobieństwo wystąpienia powodzi jest niskie i wynosi raz na 500 lat – granicę obszaru, przebiegającą poza granicą planu, wskazano na rysunku jako oznaczenie informacyjne.

9) w granicach planu nie występują obszary osuwania się mas ziemnych.

§ 11. Szczególne warunki zagospodarowania terenów oraz ograniczenia w ich użytkowaniu, w tym zakaz zabudowy :

1) wzdłuż napowietrznej linii elektroenergetycznej 110 kV obowiązuje pas technologiczny linii elektroenergetycznej, zgodnie z rysunkiem planu;

2) zagospodarowanie w obszarze pasa technologicznego linii elektroenergetycznej 110 kV zgodnie z przepisami odrębnymi;

3) w pasie technologicznym linii elektroenergetycznej 110 kV obowiązuje zakaz nasadzeń i utrzymywania zieleni wysokiej.

§ 12. Zasady modernizacji, rozbudowy i budowy systemów komunikacji

zawarte są w ustaleniach szczegółowych w § 20 uchwały.

§ 13. Zasady modernizacji, rozbudowy i budowy systemów infrastruktury technicznej :

1) w granicach obszaru objętego planem dopuszcza się budowę, rozbudowę, przebudowę i remont infrastruktury technicznej z zachowaniem przepisów odrębnych, w szczególności dotyczących ochrony gruntów rolnych i leśnych;

2) dopuszcza się budowę, rozbudowę, przebudowę i remont urządzeń infrastruktury technicznej niezwiązanych z linią 110 kV, w celu usunięcia kolizji z linią 110 kV;

3) pas technologiczny linii elektroenergetycznych przestaje obowiązywać po ich skablowaniu lub likwidacji.

§ 14. W **granicach obszaru objętego planem nie występują tereny, dla których jest potrzeba określenia sposobu i terminu tymczasowego zagospodarowania, urządzania i użytkowania terenów**.

§ 15. Ustala się opłatę, o której mowa w art. 36 ust. 4 ustawy z dnia 27 marca 2003 r. o planowaniu i zagospodarowaniu przestrzennym:

1) dla terenów oznaczonych symbolem E – 0,1 %;

2) dla terenów oznaczonych symbolem KDW – 0,0 %,

3) dla terenów oznaczonych symbolem R – 0,0 %;

4) dla terenów oznaczonych symbolem WS – 0,0 %;

5) dla terenów oznaczonych symbolem Wpp – 0,0 %.

§ 16. Ustalenia szczegółowe dla terenów oznaczonych symbolami 1E – 4E są następujące:

1) przeznaczenie: teren infrastruktury technicznej - elektroenergetyka;

2) teren realizacji konstrukcji wsporczych linii 110 kV oraz przebudów krzyżowanych sieci infrastruktury technicznej;

3) tereny znajdują się w granicach pasa technologicznego linii elektroenergetycznej – obowiązują ustalenia § 11 uchwały;

4) po realizacji linii 110 kV, dopuszcza się rolnicze użytkowanie gruntów rolnych niewyłączonych z użytkowania rolniczego, położonych na terenach oznaczonych symbolem E;

5) maksymalna wysokość elementów infrastruktury elektroenergetycznej – 120,0 m;

6) lokalizacja obiektów o wysokości równej lub wyższej od 50 m nad poziom terenu wymaga zgłoszenia do Szefostwa Służby Ruchu Lotniczego Sił Zbrojnych RP zgodnie z przepisami odrębnymi

7) oznakowanie i zgłaszanie do Prezesa Urzędu Lotnictwa Cywilnego obiektów o wysokości równej lub wyższej niż 100 m powinno być wykonane zgodnie z przepisami odrębnymi;

8) tereny oznaczone symbolami: 1E, 2E, 3E, 4E zlokalizowane są w całości na obszarze szczególnego zagrożenia powodzią, to jest obszarze, na którym prawdopodobieństwo wystąpienia powodzi jest wysokie i wynosi raz na 10 lat;

9) tereny oznaczone symbolami: 1E, 2E, 3E, 4E zlokalizowane są w całości na obszarze szczególnego zagrożenia powodzią, to jest obszarze, na którym prawdopodobieństwo wystąpienia powodzi jest średnie i wynosi raz na 100 lat;

10) tereny oznaczone symbolami: 1E, 2E, 3E, 4E zlokalizowane są w całości na obszarze szczególnego zagrożenia powodzią - obszarze między linią brzegu a wałem przeciwpowodziowym;

11) tereny oznaczone symbolami: 1E, 2E, 3E, 4E zlokalizowane są w całości na obszarze, na którym prawdopodobieństwo wystąpienia powodzi jest niskie i wynosi raz na 500 lat;

12) tereny oznaczone symbolami: 1E, 2E, 3E, 4E zlokalizowane są w całości w granicach prawnej formy ochrony przyrody obszaru Natura 2000 Dolina Dolnej Wisły PLB040003;

13) tereny oznaczone symbolami: 1E, 2E, 3E, 4E zlokalizowane są w całości w granicach prawnej formy ochrony przyrody obszaru Natura 2000 Dolna Wisła PLH220033.

§ 17. Ustalenia szczegółowe dla terenów oznaczonych symbolami 1R – 4R:

1) przeznaczenie: teren rolniczy;

2) zakaz lokalizacji budynków;

3) dopuszcza się przebieg przewodów linii elektroenergetycznych zgodnie z przepisami odrębnymi;

4) w granicach pasa technologicznego linii elektroenergetycznej obowiązują szczególne warunki zagospodarowania terenów oraz ograniczenia w ich użytkowaniu określone w § 11 uchwały;

5) tereny oznaczone symbolami: 1R, 2R, 3R, 4R zlokalizowane są w całości na obszarze szczególnego zagrożenia powodzią, to jest obszarze, na którym prawdopodobieństwo wystąpienia powodzi jest wysokie i wynosi raz na 10 lat;

6) tereny oznaczone symbolami: 1R, 2R, 3R, 4R zlokalizowane są w całości na obszarze szczególnego zagrożenia powodzią, to jest obszarze, na którym prawdopodobieństwo wystąpienia powodzi jest średnie i wynosi raz na 100 lat;

7) tereny oznaczone symbolami: 1R, 2R, 3R, 4R zlokalizowane są w całości na obszarze szczególnego zagrożenia powodzią - między linią brzegu a wałem przeciwpowodziowym;

8) tereny oznaczone symbolami: 1R, 2R, 3R, 4R zlokalizowane są w całości na obszarze, na którym prawdopodobieństwo wystąpienia powodzi jest niskie i wynosi raz na 500 lat;

9) teren oznaczony symbolem 1R zlokalizowany jest częściowo w granicach prawnej formy ochrony przyrody – obszaru Natura 2000 Dolina Dolnej Wisły PLB040003;

10) tereny oznaczone symbolami: 2R, 3R, 4R zlokalizowane są w całości w granicach prawnej formy ochrony przyrody obszaru Natura 2000 Dolina Dolnej Wisły PLB040003;

11) tereny oznaczone symbolami: 1R, 2R, 3R, 4R zlokalizowane są w całości w granicach prawnej formy ochrony przyrody obszaru Natura 2000 Dolna Wisła PLH220033.

§ 18. U **stalenia szczegółowe dla terenów oznaczonych symbolami 1WS – 2WS** :

1) przeznaczenie: teren wód powierzchniowych śródlądowych;

2) obowiązują przepisy odrębne;

3) dopuszcza się przebieg przewodów linii elektroenergetycznych zgodnie z przepisami odrębnymi;

4) w granicach pasa technologicznego linii elektroenergetycznej obowiązują szczególne warunki zagospodarowania terenów oraz ograniczenia w ich użytkowaniu określone w § 11 uchwały;

5) tereny oznaczone symbolami: 1WS, 2WS zlokalizowane są w całości w granicach prawnej formy ochrony przyrody obszaru Natura 2000 Dolna Wisła PLH220033;

6) teren oznaczony symbolem 1WS zlokalizowany jest częściowo w granicach prawnej formy ochrony przyrody obszaru Natura 2000 Dolina Dolnej Wisły PLB040003;

7) teren oznaczony symbolem 2WS zlokalizowany jest w całości w granicach prawnej formy ochrony przyrody obszaru Natura 2000 Dolina Dolnej Wisły PLB040003.

§ 19. Ustalenia szczegółowe dla terenu oznaczonego symbolem 1Wpp :

1) przeznaczenie: teren wału przeciwpowodziowego;

2) obowiązują przepisy odrębne;

3) dopuszcza się przebieg przewodów linii elektroenergetycznych, zgodnie z przepisami odrębnymi;

4) w granicach pasa technologicznego linii elektroenergetycznej obowiązują szczególne warunki zagospodarowania terenów oraz ograniczenia w ich użytkowaniu określone w § 11 uchwały;

5) teren oznaczony symbolem 1Wpp zlokalizowany jest w częściowo na obszarze szczególnego zagrożenia powodzią, to jest obszarze, na którym prawdopodobieństwo wystąpienia powodzi jest wysokie i wynosi raz na 10 lat;

6) teren oznaczony symbolem 1Wpp zlokalizowany jest w całości na obszarze szczególnego zagrożenia powodzią, to jest obszarze, na którym prawdopodobieństwo wystąpienia powodzi jest średnie i wynosi raz na 100 lat;

7) teren oznaczony symbolem 1Wpp zlokalizowany jest w całości na obszarze, na którym prawdopodobieństwo wystąpienia powodzi jest niskie i wynosi raz na 500 lat;

8) teren oznaczony symbolem 1Wpp zlokalizowany jest w całości w granicach prawnej formy ochrony przyrody obszaru Natura 2000 Dolna Wisła PLH220033.

§ 20. Ustalenia szczegółowe dla terenu oznaczonego symbolem 1KDW :

1) przeznaczenie teren drogi wewnętrznej;

2) dopuszcza się przebieg przewodów linii elektroenergetycznych zgodnie z przepisami odrębnymi;

3) powiązania z układem zewnętrznym z drogami znajdującymi się poza granicami obszaru objętego planem;

4) parametry zagospodarowania terenów: szerokość terenu w liniach rozgraniczających w granicach działek;

5) w granicach pasa technologicznego linii elektroenergetycznej obowiązują szczególne warunki zagospodarowania terenów oraz ograniczenia w ich użytkowaniu określone w § 11 uchwały;

6) teren oznaczony symbolem 1KDW zlokalizowany jest w całości na obszarze szczególnego zagrożenia powodzią, to jest obszarze, na którym prawdopodobieństwo wystąpienia powodzi jest wysokie i wynosi raz na 10 lat;

7) teren oznaczony symbolem 1KDW zlokalizowany jest w całości na obszarze szczególnego zagrożenia powodzią, to jest obszarze, na którym prawdopodobieństwo wystąpienia powodzi jest średnie i wynosi raz na 100 lat;

8) teren oznaczony symbolem 1KDW zlokalizowany jest w całości na obszarze szczególnego zagrożenia powodzią - między linią brzegu a wałem przeciwpowodziowym;

9) teren oznaczony symbolem 1KDW zlokalizowany jest w całości na obszarze, na którym prawdopodobieństwo wystąpienia powodzi jest niskie i wynosi raz na 500 lat;

10) teren oznaczony symbolem 1KDW zlokalizowany jest w całości w granicach prawnej formy ochrony przyrody obszaru Natura 2000 Dolna Wisła PLH220033.


11) teren oznaczony symbolem 1KDW zlokalizowany jest w całości w granicach prawnej formy ochrony przyrody obszaru Natura 2000 Dolina Dolnej Wisły PLB040003.

§ 21. Uchwała wchodzi w życie po upływie 14 dni od daty ogłoszenia w Dzienniku Urzędowym Województwa Pomorskiego.

Przewodniczący Rady Gminy

Jacek Lisewski

MIEJSCOWY PLAN ZAGOSPODAROWANIA PRZESTRZENNEGO NA TERENIE GMINY SUBKOWY W CZĘŚCI OBRĘBU GEODEZYJNEGO WIELKA SŁOŃCA

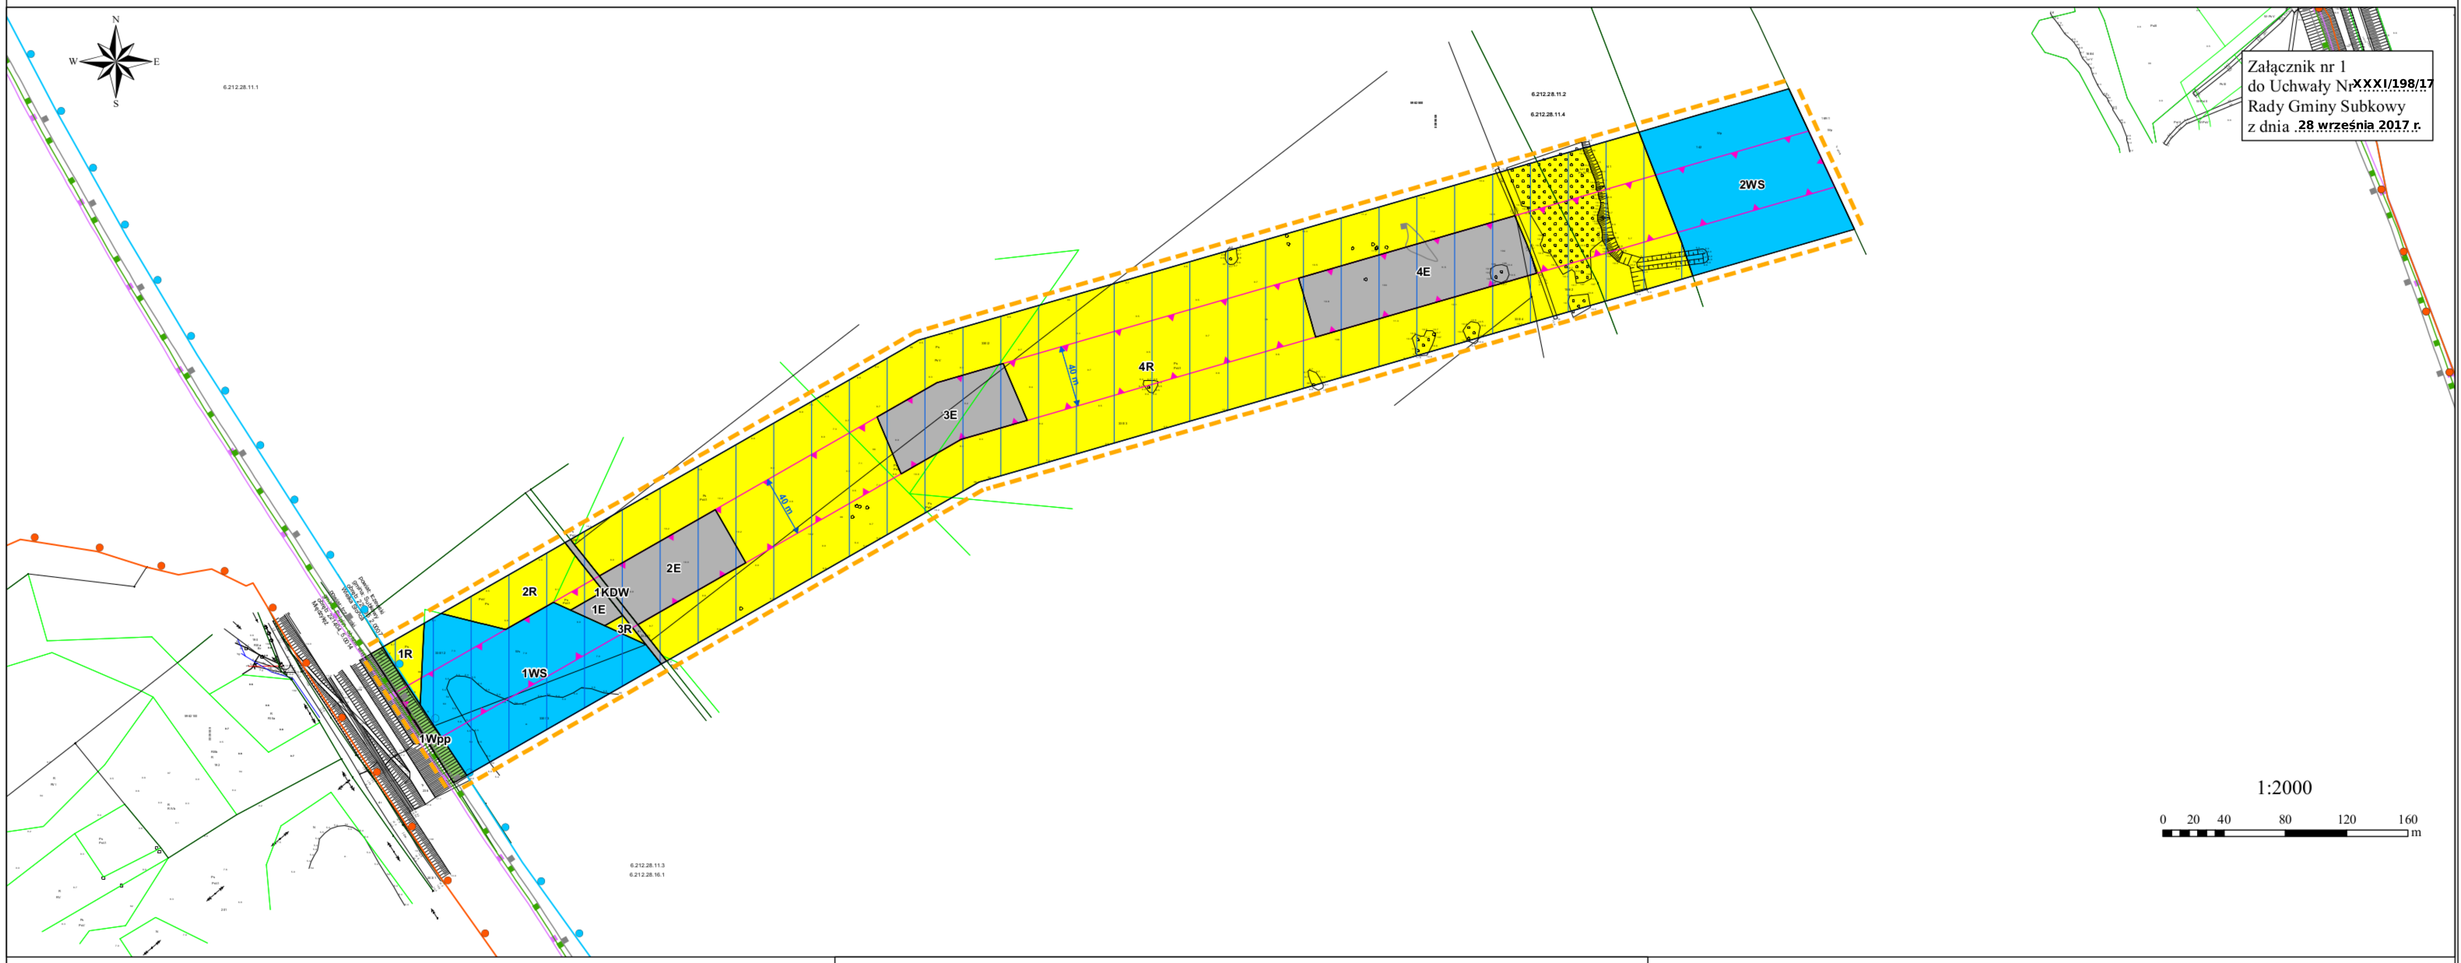

OZNACZENIA OBOWIĄZUJĄCE

- Granica obszaru objętego planem
- Linie rozgraniczające tereny o różnym przeznaczeniu lub różnych zasadach zagospodarowania
- Pas technologiczny linii elektroenergetycznej wysokiego napięcia 110 kV

Przeznaczenie terenu

- E – Teren infrastruktury technicznej - elektroenergetyka
- KDW – Teren drogi wewnętrznej
- R – Teren rolniczy
- WS – Teren wód powierzchniowych śródlądowych
- Wpp – Teren wału przeciwpowodziowego


OZNACZENIA OBOWIĄZUJĄCE WYNIKAJĄCE Z PRZEPISÓW ODRĘBNYCH

- Granica obszaru Natura 2000 Dolina Dolnej Wisły PLB040003
- Granica obszaru szczególnego zagrożenia powodzią, na którym prawdopodobieństwo wystąpienia powodzi jest wysokie i wynosi raz na 10 lat
- Obszar szczególnego zagrożenia powodzią - obszar między linią brzegu a wałem przeciwpowodziowym

OZNACZENIA INFORMACYJNE

- Granica obszaru Natura 2000 Dolna Wisła PLH220033
- Granica obszaru, na którym prawdopodobieństwo wystąpienia powodzi jest niskie i wynosi raz na 500 lat
- Granica obszaru szczególnego zagrożenia powodzią, na którym prawdopodobieństwo wystąpienia powodzi jest średnie i wynosi raz na 100 lat

WYRYS ZE STUDIUM UWARUNKOWAN I KIERUNKÓW ZAGOSPODAROWANIA PRZESTRZENNEGO GMINY SUBKOWY

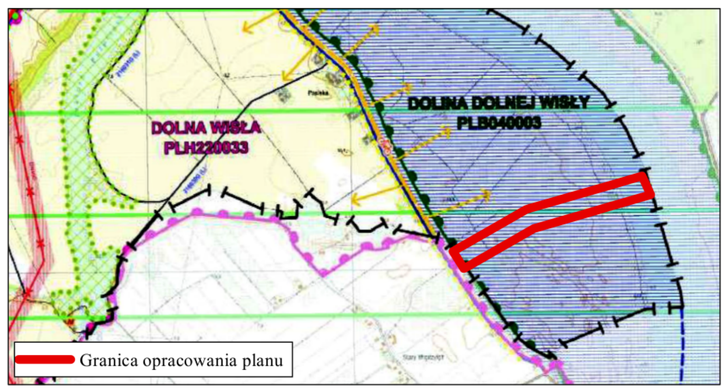

- granica gminy Subkowy
- planowany użytek ekologiczny "Jezioro Pelplińskie"


Elementy ekspozycji krajobrazu, w tym:
- otwarcia widokowe
- ciągi ekspozycji widokowej

3.1. Ustawa o ochronie przyrody
- obszary natura 2000:
  - obszary mające znaczenie dla Wspólnoty: "Waćmierz" PLH220031 i "Dolna Wisła" PLH220033
  - specjalny obszar ochrony ptaków "Dolina Dolnej Wisły" PLB040003

5.1. Kierunki kształtowania osnowy ekologicznej gminy
- ponadregionalny korytarz ekologiczny Doliny Wisły
- trasa Nadwiślańska Doliny Dolnej Wisły (lokalna)

3.4. Ustawa prawo wodne
- obszary szczególnego zagrożenia powodzią

MAPA POGLĄDOWA Z LOKALIZACJĄ TERENU OBJĘTEGO PLANEM

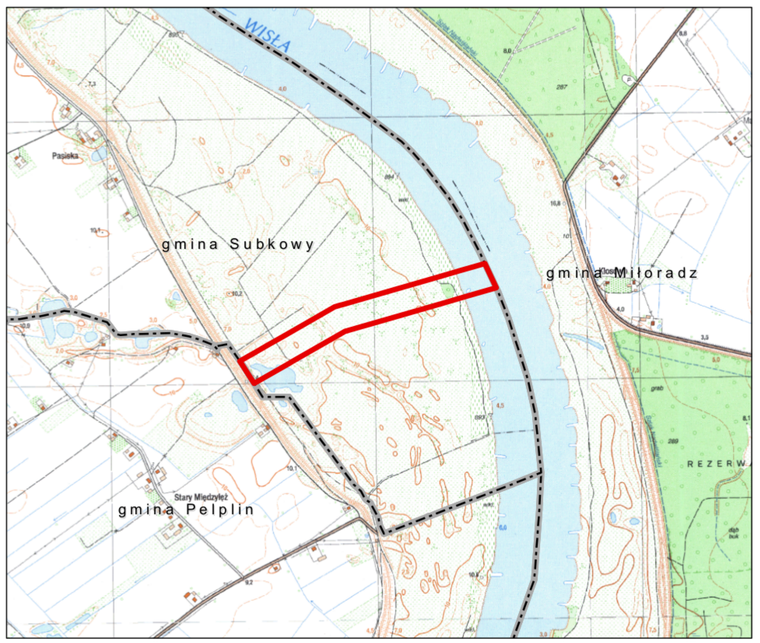

Załącznik Nr 2
do Uchwały Nr XXXI/198/2017
Rady Gminy Subkowy
z dnia 28 września 2017 r.

Rozstrzygnięcie o sposobie rozpatrzenia uwag do projektu miejscowego planu zagospodarowania przestrzennego na terenie gminy Subkowy w części obrębu geodezyjnego Wielka Słońca

Na podstawie art. 20 ust. 1 ustawy z dnia 27 marca 2003 r. o planowaniu i zagospodarowaniu przestrzennym (t. j. Dz. U. z 2017 r. poz. 1073), Rada Gminy Subkowy uchwala, co następuje:

§ 1. Zgodnie z art. 17 pkt 9 ustawy projekt miejscowego planu zagospodarowania przestrzennego, do sporządzenia którego przystąpiono Uchwałą Nr XIV/84/16 Rady Gminy Subkowy z dnia 21 stycznia 2016 r. w sprawie przystąpienia do sporządzenia miejscowego planu zagospodarowania przestrzennego na terenie gminy Subkowy w części obrębu geodezyjnego Wielka Słońca, **wyłożony został do publicznego wglądu w dniach od 26.06.2017 r. do 28.07.2017 r.**

§ 2. Zgodnie z terminem, określonym na podstawie art. 17 pkt 11 ustawy, termin składania uwag **upłynął odpowiednio w dniu 16.08.2017 r.**

§ 3. W terminie, o którym mowa w art. 17 pkt 11 ustawy, do projektu miejscowego planu zagospodarowania przestrzennego, **nie wniesiono uwag**.

Załącznik Nr 3
do Uchwały Nr XXXI/198/2017
Rady Gminy Subkowy
z dnia 28 września 2017 r.

Rozstrzygnięcie o sposobie realizacji oraz zasadach finansowania inwestycji z zakresu infrastruktury technicznej, które należą do zadań własnych gminy oraz o zasadach ich finansowania zgodnie z przepisami o finansach publicznych

Na podstawie art. 18 ust. 2 pkt 5 ustawy z dnia 8 marca 1990 r. o samorządzie gminnym (Dz. U. z 2016 r. poz. 446, 1579, 1948, z 2017 r. poz. 730, 935) oraz art. 20 ust. 1 ustawy z dnia 27 marca 2003 r. o planowaniu i zagospodarowaniu przestrzennym (t.j. Dz. U. z 2017 r. poz. 1073) Rada Gminy Subkowy uchwala, co następuje:

1. Realizacja podstawowych założeń miejscowego planu zagospodarowania przestrzennego, ze względu na charakter inwestycji, nie stanowi zadań własnych gminy.
2. Pozostałe, dopuszczone ustaleniami planu, zadania z zakresu infrastruktury technicznej będą realizowane ze środków:
   1) własnych budżetu gminy,
   2) środków zewnętrznych (w tym dotacji UE).