



ZMIANA MIEJSCOWEGO PLANU ZAGOSPODAROWANIA PRZESTRZENNEGO DLA WYBRANYCH OBSZARÓW W MIEJSCOWOŚCI CZERNIKOWO I WYGODA

RYSUNEK PLANU NR 3


skala 1: 1 000

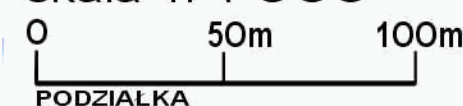


OZNACZENIA GRAFICZNE OBOWIĄZUJĄCE:

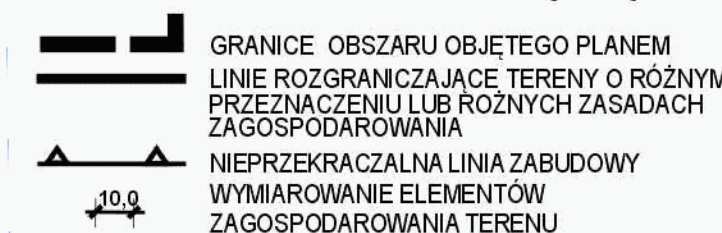

PRZEZNACZENIE TERENÓW

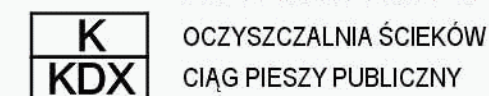

STUDIUM UWARUNKOWAŃ I KIERUNKÓW ZAGOSPODAROWANIA PRZESTRZENNEGO GMINY CZERNIKOWO

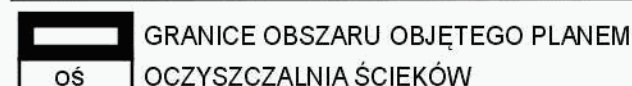


SPORZĄDZAJĄCY:
WÓJT GMINY CZERNIKOWO

ZAŁĄCZNIK NR 1
DO UCHWAŁY NR XIX/145/2012
RADA GMINY CZERNIKOWO
z dnia 28 grudnia 2012r.

ZMIANA MIEJSCOWEGO PLANU ZAGOSPODAROWANIA PRZESTRZENNEGO DLA WYBRANYCH OBSZARÓW W MIEJSCOWOŚCI CZERNIKOWO I WYGODA

RYSUNEK PLANU NR 2


skala 1: 1 000

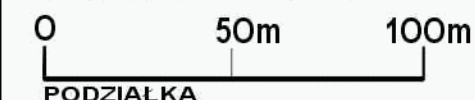

A. OZNACZENIA GRAFICZNE OBOWIĄZUJĄCE:



GRANICE OBSZARU OBJĘTEGO PLANEM
LINIE ROZGRANICZAJĄCE TERENY O RÓŻNYM
PRZEZNACZENIU LUB RÓŻNYCH ZASADACH
ZAGOSPODAROWANIA

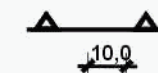

NIEPRZEKRACZALNA LINIA ZABUDOWY
WYMIAROWANIE ELEMENTÓW
ZAGOSPODAROWANIA TERENU




PRZEZNACZENIE TERENÓW
ZABUDOWA USŁUGOWA
DROGA PUBLICZNA DOJAZDOWA


B. OZNACZENIA INFORMACYJNE:




OBIKT ISTNIEJĄCY

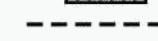

PRZEBIEG PROJEKTOWANEJ DROGI POZA
OBSZAREM OBJĘTYM PLANEM

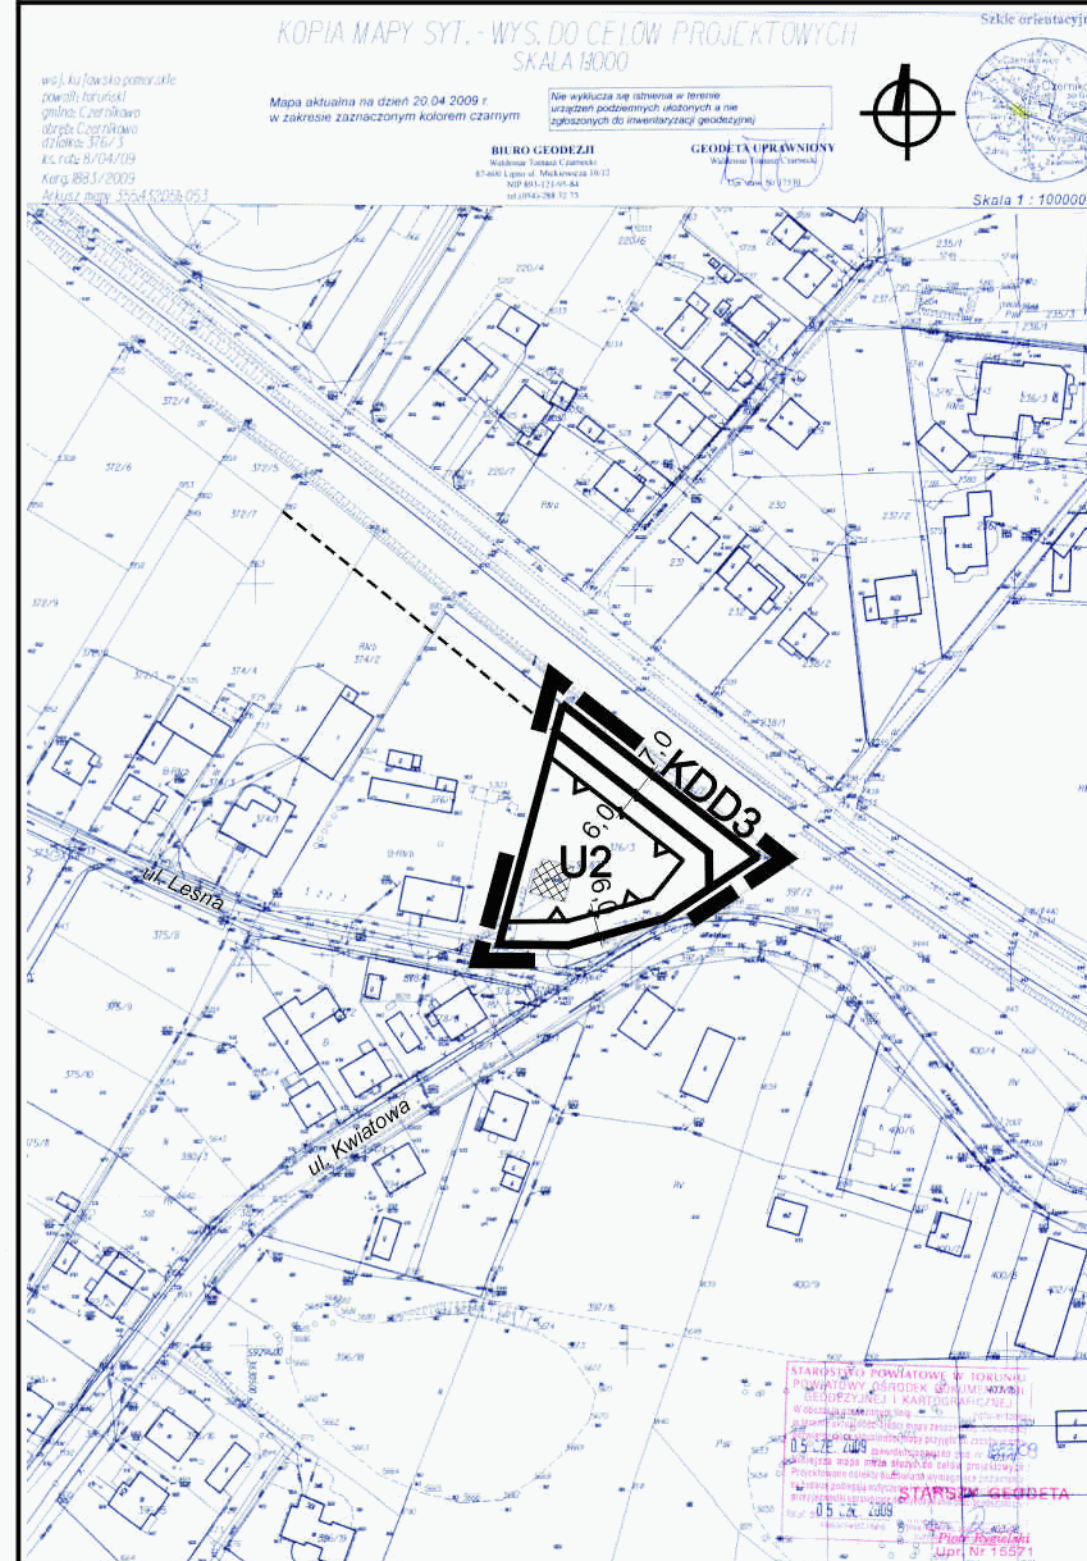

STUDIUM UWARUNKOWAŃ I KIERUNKÓW ZAGOSPODAROWANIA PRZESTRZENNEGO GMINY CZERNIKOWO

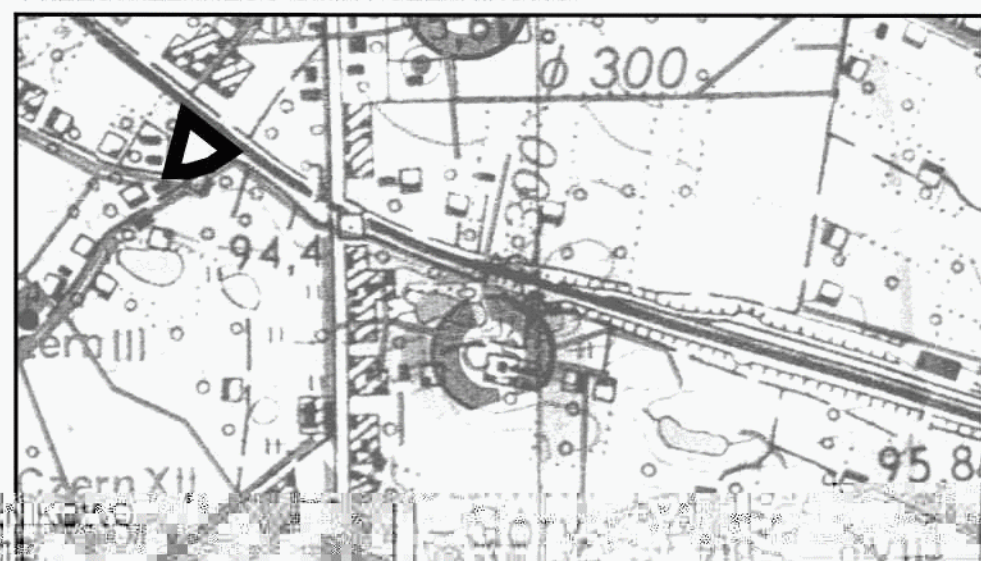

GRANICE OBSZARU OBJĘTEGO PLANEM I OBSZARU OBJĘTEGO PLANEM

SPORZĄDZAJĄCY:
WÓJT GMINY CZERNIKOWO

ZAŁĄCZNIK NR 1

DO UCHWAŁY NR XIX/145/2012

RADA GMINY CZERNIKOWO RADA GMINY CZERNIKOWO

z dnia 28 grudnia 2012r. z dnia 25 grudnia 2012r.