

poz. 94

**Uchwała Nr XII/60/95
Rady Gminy w Łubiance
z dnia 23 sierpnia 1995r.**

w sprawie zmiany miejscowego planu zagospodarowania przestrzennego gminy Łubianka w części dotyczącej terenów przeznaczonych pod budowę urządzeń gospodarki ściekowej.

Na podstawie art.26 ustawy z dnia 7 lipca 1994r. o zagospodarowaniu przestrzennym /Dz.U. Nr 89, poz.415/ i art.18 ust.2 pkt 5 ustawy z dnia 8 marca 1990r. o samorządzie terytorialnym /Dz.U. Nr 16, poz.95 z późn.zm./

Rada Gminy
uchwala, co następuje:

§ 1. Dokonuje się zmiany miejscowego planu zagospodarowania przestrzennego gminy Łubianka, stanowiącego załącznik do uchwały nr IV/16/88 Gminnej Rady Narodowej w Łubiance z dnia 29 grudnia 1988r. /Dz.Urz. Województwa Toruńskiego Nr 2/89, poz. 13/,

- w obszarze gminy Łubianka, w zakresie rozwiązań systemowych gospodarki ściekowej,
- w części dotyczącej fragmentu wsi Łubianka i Pigża, polegającej na wyznaczeniu terenów siedmiu przepompowni ścieków, oznaczonych na rysunku zmiany planu symbolem „P” i numerem.

§ 2. Ustala się zasadę rozwiązywania systemów gospodarki ściekowej w poszczególnych jednostkach osadniczych gminy, w oparciu o opracowania studialno-programowe dla poszczególnych zlewni.

§ 3. Przeznacza się:

- 1) - działkę Nr 67/84 w Pigży, o powierzchni 0,0071 ha pod przepompownię ścieków - oznaczoną symbolem „P-1”,
- 2) - działki nr 66/10 i 66/8 w Łubiance o pow. odpowiednio 0,0022 ha i 0,0018 ha pod przepompownię ścieków - oznaczoną symbolem „P 2”,
- 3) - działkę nr 192/5 w Łubiance o pow. 0,0070 ha pod przepompownię ścieków - oznaczoną symbolem „P 3”,
- 4) - działkę nr 148/1 w Łubiance, o pow. 0,0084 ha pod przepompownię ścieków - oznaczoną symbolem „P 3a”,
- 5) - działkę nr 127/5 w Łubiance, o pow. 0,0084 ha pod przepompownię ścieków - oznaczoną symbolem „P 4”,
- 6) - działkę nr 134/1 w Łubiance, o pow. 0,0074 ha pod przepompownię ścieków - oznaczoną symbolem „P 6”,
- 7) - działkę nr 75/2 w Łubiance, o pow. 0,0070 ha pod przepompownię ścieków - oznaczoną symbolem „P 16”.

§ 4. Ustala się obowiązek wygrodzenia działek wyznaczonych pod lokalizację siedmiu przepompowni ścieków, oraz zapewnienia technologicznych dojazdów do tych działek.

§ 5. Ustala się obowiązek wyznaczenia faktycznych stref uciążliwości przepompowni ścieków wyznaczonych na działkach geodezyjnych określonych w § 3, po uruchomieniu systemu kanalizacyjnego oraz określenia sposobu zagospodarowania tych stref.

§ 6. Dla przepompowni „P 2”, wyznaczonej w obrębie obszaru oznaczonego w obowiązującym miejscowym planie zagospodarowania przestrzennego gminy Łubianka symbolem „29 RPU”, wprowadza się obowiązek zastosowania rozwiązań technologicznych redukujących do minimum uciążliwość eksploatacyjną przepompowni oraz wykonania estetycznego ogrodzenia i zagospodarowania zieleni terenu przepompowni.

§ 7. Ustala się stawkę procentową służącą naliczeniu opłaty jednorazowej w wysokości 0%.

§ 8. Na terenach objętych zmianą planu tracą moc ustalenia szczegółowe uchwały nr IV/16/88 GRN w Lubiance z dnia 29 grudnia 1988r. w sprawie uchwalenia miejscowego planu ogólnego zagospodarowania przestrzennego gminy Lubianka.

§ 9. Wykonanie uchwały powierza się Zarządowi Gminy.


§ 10. Uchwała wchodzi w życie po upływie 14 dni od dnia ogłoszenia w Dzienniku Urzędowym Województwa Toruńskiego.

Przewodniczący
/-/ Jan Sierocki

GMINA ŁUBIANKA 1:10000 MIEJSCOWY PLAN OGÓLNY ZAGOSPODAROWANIA PRZESTRZENNEGO ZMIANA W PLANIE FRAGMENT WSI ŁUBIANKA

	ZESPOŁY KONCENTRACJI USŁUG
	DRUGI
	UPRAWY POŁOWE
	URZĄDZENIA PRODUKCYJNO-USŁUGOWE
	ROLNICTWA
	ŁĄKI PASTWISKA
	MIESZKALNICTWO WIELORODZINNE
	MIESZKALNICTWO JEDNORODZINNE
	ZABUDOWA ZAGRODOWA
	GRANICA UCIĄŻLIWOŚCI OBIEKTU WODOCIAĞ
	LINIA TELEKOMUNIKACYJNA
	TEREN DO ZMIANY W PLANIE
	URZĄDZENIA ZAOPATRZENIA I ZBYTU ROLNICTWA
	URZĄDZENIA PRODUKCJI ZWIERZĘCEJ
	PRZEMYSŁ
	STREFA OCHRONY KONSERWATORSKIEJ
	LINIA ENERGETYCZNA
	STACJA TRANSFORMATOROWA
	KANAŁ ŚCIEKÓW BYTOWO-GOSPODAR-CZYCH
	CMENTARZE

mgr inż. arch. Ewa Kamińska
upr. proj. 1/1000

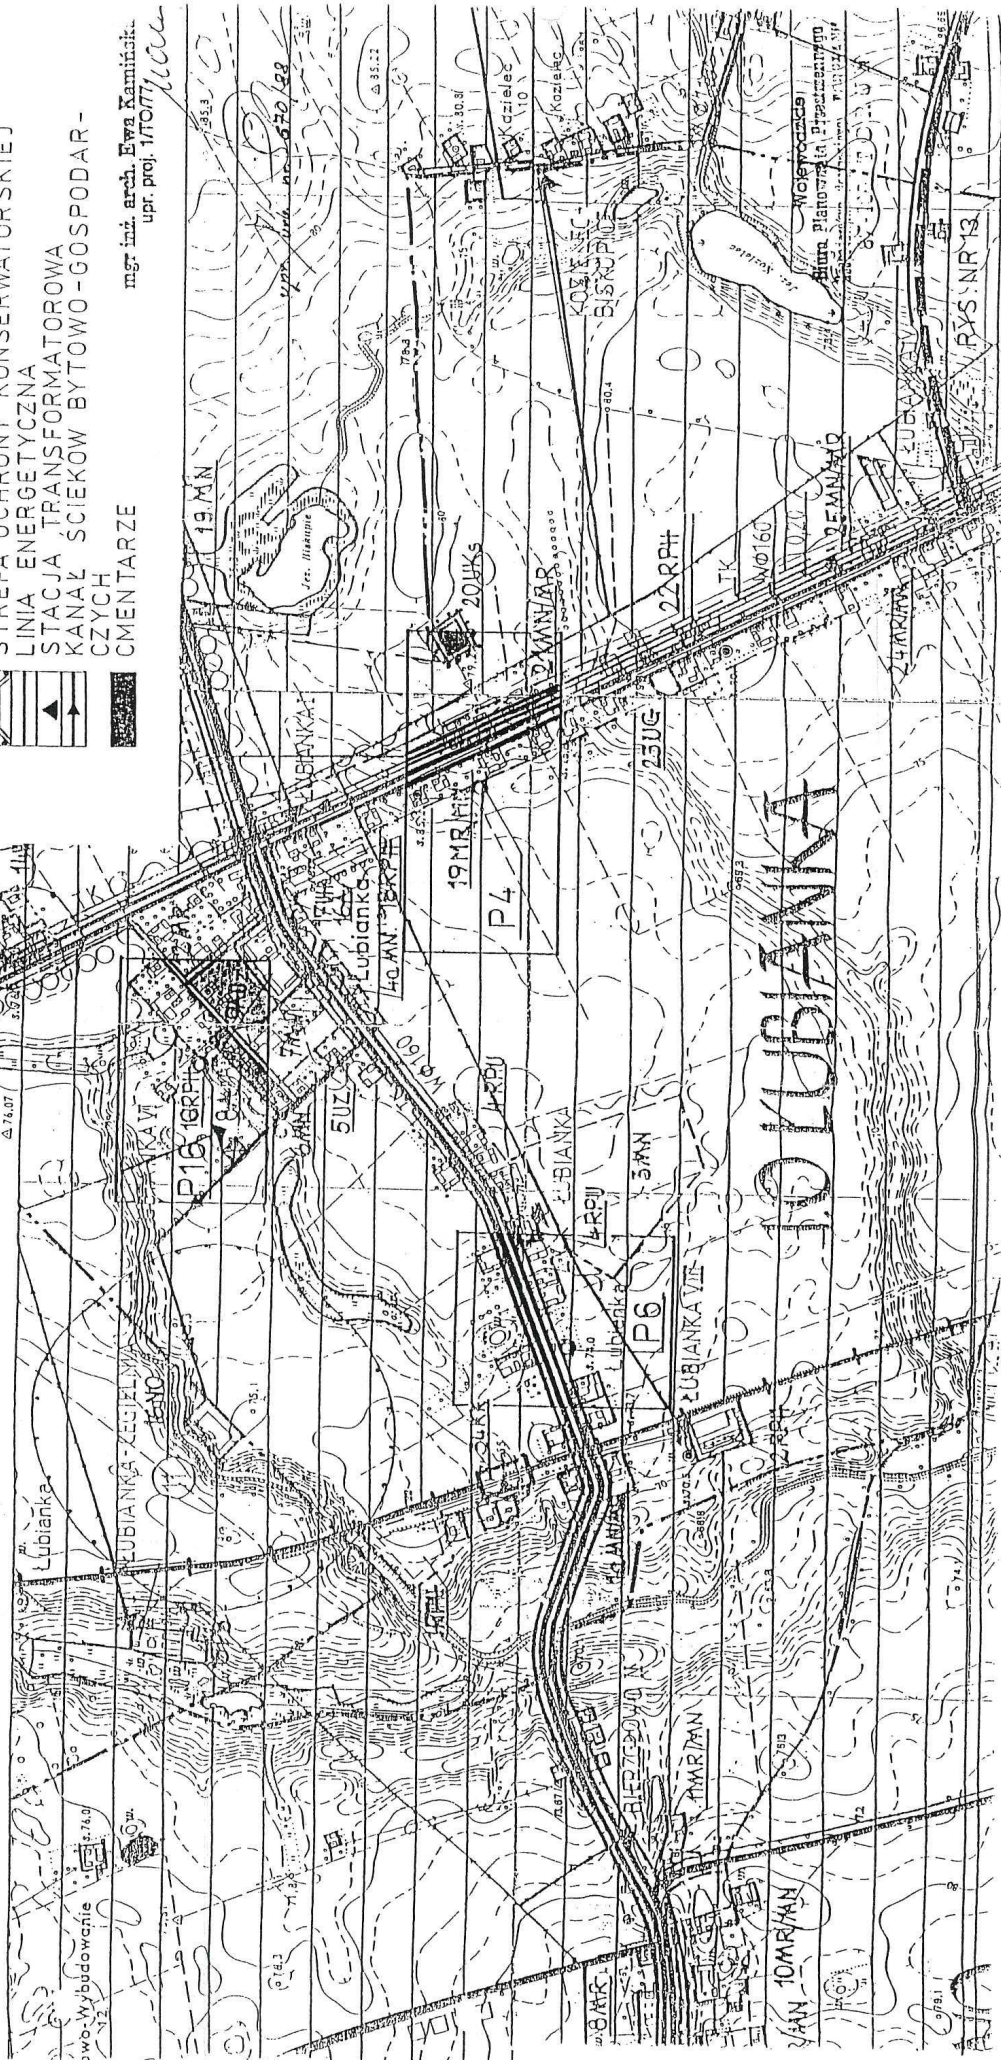

GMINA ŻUBIANKA 1:10000
 MIEJSCOWY PLAN OGÓLNY
 ZAGOSPODAROWANIA
 PRZESTRZENNEGO
 ZMIANA W PLANIE
 FRAGMENT WSI ŻUBIANKA
 I PIGZA

mgr inż. arch. Ewa Kamińska
upr. proj. 170077

mgr inż. arch. Ewa Kamińska
upr. proj. 170077

10 ŻUBIANKA

- WODY OTWARTE
 LINIA ENERGETYCZNA
 STACJA TRANSFORMATOROWA
 ZESPÓŁY KONCENTRACJI USŁUG
 DROGI
 RP UPRAWY POŁOWE
 URZĄDZENIA PRODUKCYJNO-USŁUGOWE
 ROLNICTWA
 ŻAKI, PASTWISKA
 MIESZKAŁNICTWO WIELORODZINNE
 MNI MIESZKAŁNICTWO JEDNORODZINNE
 VR ZABUDOWA ZAGRODOWA
 GRANICA UCIĄŻLIWOŚCI OBIEKTU
 W WODOCIĄG
 LINIA TELEKOMUNIKACYJNA
 TEREN DO ZMIANY W PLANIE
 URZĄDZENIA ZAOPATRZENIA I ŻYTY
 ROLNICTWA
 URZĄDZENIA PRODUKCJI ZWIĘZŁEJ
 PRZEMYSŁ
 KANAL SCIEKÓW BYTOWO-GOSPODAR-
 CZYCH

