

GMINA KAWĘCZYN
ZMIANA MIEJSCOWEGO PLANU ZAGOSPODAROWANIA
WYBRANYCH TERENÓW - SKALA 1:1000

: 1000

j. konińskie
Kawęczyn

Załącznik nr 1 do Uchwały Nr . . . 11/12/98
Rady Gminy w Kawęczynie, z dnia . . . 4. M. 1998r. . . .


Przebieg 3/32
32



MAPA SYTUACYJNO-WYSOKOŚCIOWA


dz.129, właściciel: Mielczarek Wiesław
iż. Zofia

GMINA KAWĘCZYN
ZMIANA MIEJSCOWEGO PLANU ZAGOSPODAROWANIA
WYBRANYCH TERENÓW - SKALA 1:1000

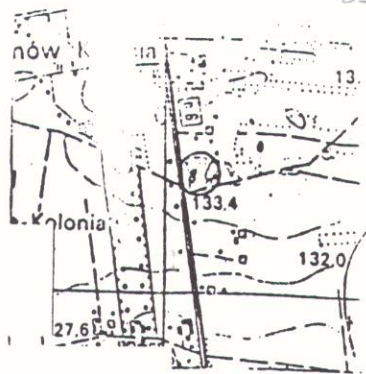

Załącznik nr 2 do Uchwały Nr . . . 11/12/98
Rady Gminy w Kawęczynie, z dnia . . . 4. M. 1998r.

1:25000

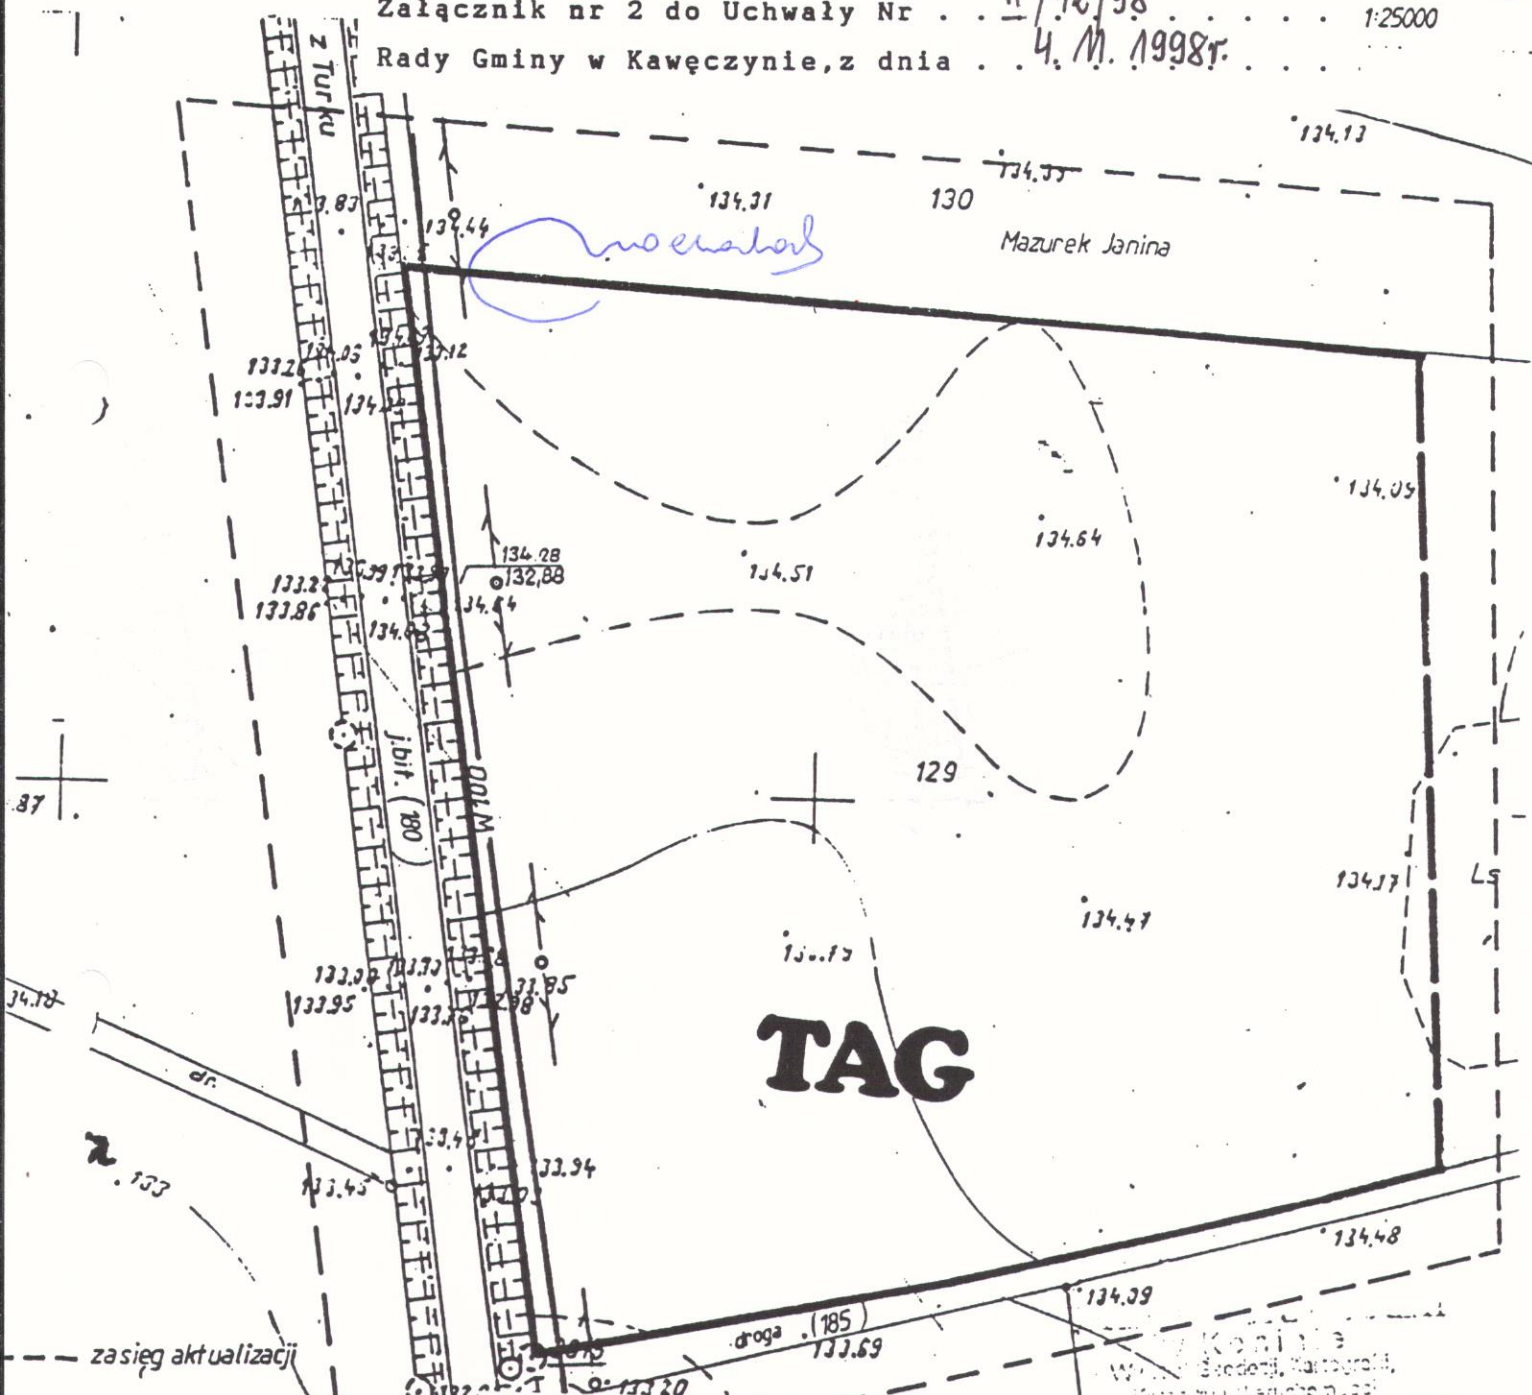

TAG

OZNACZENIA


granica terenu objętego zmianą planu

linia rozgraniczająca tereny o różnym sposobie
użytkowania ściśle określona

linia rozgraniczająca tereny o różnym sposobie
użytkowania orientacyjna

teren aktywizacji gospodarczej

USŁUGI GEODEZYJNE
Krzysztof Osiecki
GEODETA UPRAWNIENY
62-700 TUREK, Turko
NIP 663-103-12-16 REGON 3101

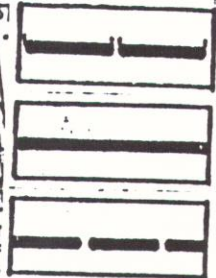

TAG