

**UCHWAŁA NR XLVIII – 453 - 02**  
**RADY MIEJSKIEJ W ANDRYCHOWIE**

z dnia 24 kwietnia 2002 roku

**w sprawie miejscowego planu zagospodarowania przestrzennego dla fragmentu gminy Andrychów – Osiedle Żwirki i Wigury w zakresie budownictwa wielorodzinnego, jednorodzinnego, handlu, usług i rzemiosła nieuciążliwego oraz infrastruktury technicznej**

Na podstawie art. 18 ust. 2 pkt. 5 i art. 40 ust. 1 ustawy z dnia 8 marca 1990 roku o samorządzie gminnym (Dz.U. z 2001r. Nr 142, poz. 1591 z późniejszymi zmianami); art. 26 ustawy z dnia 7 lipca 1994 roku o zagospodarowaniu przestrzennym (Dz.U. Nr 15 poz. 139 z 1999 roku z późniejszymi zmianami)

**Rada Miejska w Andrychowie**  
**uchwała**

**§ 1**

**miejscowy plan zagospodarowania przestrzennego dla fragmentu gminy Andrychów – Osiedle Żwirki i Wigury w zakresie budownictwa wielorodzinnego, jednorodzinnego, handlu, usług i rzemiosła nieuciążliwego oraz infrastruktury technicznej**

Integralną częścią planu jest rysunek planu nr 1 w skali 1:1 000

**Przepisy ogólne**

**§ 2**

1. Plan obejmuje obszar pomiędzy ulicami Żwirki i Wigury, Cmentarzem Żydowskim, ulicą Fabryczną, Polną i w południowej części granicą miasta - wg. rysunku planu.
2. Przedmiotem ustaleń planu jest:
  - 1) przeznaczenie terenów pod budownictwo wielorodzinne, jednorodzinne, handel, usługi i rzemiosło nieuciążliwe oraz infrastrukturę techniczną;
  - 2) wyznaczenie linii rozgraniczających tereny o różnych funkcjach lub różnych zasadach zagospodarowania oznaczonych na rysunku planu symbolami: MW, MN, U, UH, UG, UK, US, UT, UR, UO, ZI, ZP, Z, P, G, EG
  - 3) wyznaczenie linii rozgraniczających ulice, place i drogi publiczne oznaczonych symbolami Z, L, D, DP
  - 4) określenie lokalnych warunków, zasad i standardów kształtowania zabudowy oraz zagospodarowania terenu,
  - 5) określenie zasad podziału na działki budowlane,
  - 6) określenie warunków zagospodarowania terenów wynikających z potrzeb ochrony środowiska i zdrowia ludzi,
  - 7) określenie zasad obsługi w zakresie infrastruktury technicznej.
3. Dla całego obszaru ustala się:
  - 1) spójność kompozycji przestrzennej nowych obiektów z krajobrazem i charakterem otoczenia,
  - 2) wymóg wysokich walorów estetycznych dla obiektów kubaturowych i małej architektury,

- 3) konieczność uwzględnienia potrzeb osób niepełnosprawnych poprzez likwidowanie barier architektonicznych,
- 4) ochronę środowiska przyrodniczego.

### Przepisy szczegółowe

#### § 3

1. Dla terenu oznaczonego na rysunku planu symbolem 1 P,ZI - ustala się:
  - 1) przeznaczenie terenu – parking z zielenią izolacyjną dla obsługi centrum handlowego, Cmentarza Żydowskiego i osiedla mieszkaniowego,
  - 2) linie rozgraniczające – wg. rysunku planu,
  - 3) przeznaczenie minimum 20% powierzchni jednostki na realizację zieleni izolacyjnej od strony cmentarza i garaży (jednostki planu 3 G,ZI),
  - 4) wyznaczenie kilku stanowisk parkingowych dla osób niepełnosprawnych,
  - 5) w zakresie ochrony środowiska i zdrowia ludzi:
    - a) odprowadzenie wód deszczowych po ich podczyszczeniu do stopnia zapewniającego spełnienie obowiązujących norm dla pośredniej, wewnętrznej strefy ochrony sanitarnej ujęcia wody pitnej do istniejących i projektowanych kanałów deszczowych,
      - uściślenie zasad odprowadzenia wód deszczowych na etapie prac projektowych,
    - b) postępowanie z odpadami niebezpiecznymi zgodnie z obowiązującymi przepisami
  - 6) zasilanie w energię elektryczną ze stacji TRAF0 Andrychów – Żwirki i Wigury.
  - 7) szczegółowe zasady zaopatrzenia w ciepło, energię elektryczną i paliwa gazowe zostaną określone w projekcie planu zaopatrzenia w te źródła energii, zgodnie z prawem energetycznym.
2. Dla terenu oznaczonego na rysunku planu symbolem 2 UH,UG,U - ustala się:
  - 1) przeznaczenie terenu – usługi handlu i gastronomii oraz usługi podstawowe związane z obsługą mieszkańców (krawiectwo, fryzjerstwo itp.),
  - 2) linie rozgraniczające – wg. rysunku planu,
  - 3) dla nowych obiektów:
    - a) wysokość 2 kondygnacje użytkowe,
    - b) pawilonowy charakter,
  - 4) lokalizację parkingu rowerowego,
  - 5) w zakresie ochrony środowiska i zdrowia ludzi:
    - a) odprowadzenie ścieków sanitarnych do miejskiej oczyszczalni ścieków,
    - b) odprowadzenie wód deszczowych po ich podczyszczeniu do stopnia zapewniającego spełnienie obowiązujących norm dla pośredniej, wewnętrznej strefy ochrony sanitarnej ujęcia wody pitnej do istniejących i projektowanych kanałów deszczowych,
      - uściślenie zasad odprowadzenia wód deszczowych na etapie prac projektowych,
    - c) zakaz przekraczania dopuszczalnych norm w zakresie emisji hałasu i zanieczyszczeń wprowadzanych do powietrza atmosferycznego,
    - d) wymóg stosowania do celów grzewczych wyłącznie atestowanych urządzeń emitujących zanieczyszczenia do atmosfery, spełniających wymogi zawarte w przepisach z zakresu ochrony powietrza.
    - e) prowadzenie selektywnej gospodarki odpadami z uwzględnieniem minimalizacji ilości powstających odpadów i ich segregacja,

- f) realizacja zieleni o cechach izolacyjno-osłonowych i ozdobnych,
- 6) zaopatrzenie w wodę:
  - z sieci wodociągowej po jej rozbudowie,
  - uściślenie zasad zaopatrzenia na etapie prac projektowych,
- 7) odprowadzanie ścieków sanitarnych po rozbudowie sieci kanalizacyjnej do miejskiej oczyszczalni ścieków,
  - uściślenie zasad odprowadzenia ścieków na etapie prac projektowych,
- 8) zasilanie w energię elektryczną ze stacji TRAF0 Andrychów -Żwirki i Wigury;
- 9) szczegółowe zasady zaopatrzenia w ciepło, energię elektryczną i paliwa gazowe zostaną określone w projekcie planu zaopatrzenia w te źródła energii, zgodnie z prawem energetycznym.

3. Dla terenu oznaczonego na rysunku planu symbolem **3 G,ZI** - ustala się:

- 1) przeznaczenie terenu – garaże i zieleni izolacyjna,
- 2) linie rozgraniczające – wg. rysunku planu,
- 3) dopuszczenie dojazdów do garaży od ulic oznaczonych symbolami O6 oraz O7 D1/2,
- 4) wysokość obiektów 1 kondygnacja,
- 5) przeznaczenie minimum 20% powierzchni jednostki na realizację zieleni izolacyjnej od strony jednostek 2 UH,UG,U oraz 4 UR,MN,G,
- 6) w zakresie ochrony środowiska i zdrowia ludzi:
  - a) odprowadzenie wód deszczowych po ich podczyszczeniu do stopnia zapewniającego spełnienie obowiązujących norm dla pośredniej, wewnętrznej strefy ochrony sanitarnej ujęcia wody pitnej do istniejących i projektowanych kanałów deszczowych,
    - uściślenie zasad odprowadzenia wód deszczowych na etapie prac projektowych,
- 7) zaopatrzenie w wodę z sieci wodociągowej po jej rozbudowie,
  - uściślenie zasad zaopatrzenia na etapie prac projektowych,
- 8) zasilanie w energię elektryczną ze stacji TRAF0 Andrychów –Tkacka,
- 9) strefa techniczna wolna od zabudowy dla linii 15kV – po 8m od osi,
- 10) szczegółowe zasady zaopatrzenia w ciepło, energię elektryczną i paliwa gazowe zostaną określone w projekcie planu zaopatrzenia w te źródła energii, zgodnie z prawem energetycznym.

4. Dla terenów oznaczonych na rysunku planu symbolami **4 UR,MN,G** ustala się:

- 1) przeznaczenie terenu – usługi rzemiosła o uciążliwości nie wykraczającej poza granice posiadanej działki, zabudowa mieszkaniowa towarzysząca usługom, dopuszczenie zespołu garaży,
- 2) linie rozgraniczające – wg. rysunku planu,
- 3) dla nowej zabudowy:
  - a) maksymalna wysokość zabudowy 3 kondygnacje ( max 9,5 m) w tym użytkowe poddasze, (dopuszcza się podpiwniczenia budynków),
  - b) dachy kalenicowe ze spadkiem od 30 do 45 stopni,
  - c) odległość zabudowy od krawędzi jezdni ulic oznaczonych symbolami: O5, O6, O8 D 1/2 - min. 6 m,
- 4) możliwość wymiany, modernizacji i rozbudowy istniejącej zabudowy mieszkalnej i usługowej,
- 5) zasady podziału na działki – minimalna powierzchnia nowych działek z prawem zabudowy - 10 arów,

- 6) miejsca parkingowe na terenie posesji,
  - 7) w zakresie ochrony środowiska i zdrowia ludzi:
    - a) zakaz lokalizacji przedsięwzięć mogących znacząco oddziaływać na środowisko – zgodnie z Prawem ochrony środowiska,
    - b) realizacja zieleni o charakterze izolacyjno-osłonowym i ozdobnym – min. 30% powierzchni działki
    - c) odprowadzanie ścieków sanitarnych do miejskiej oczyszczalni ścieków,
    - d) odprowadzenie wód deszczowych po ich podczyszczeniu do stopnia zapewniającego spełnienie obowiązujących norm dla pośredniej, wewnętrznej strefy ochrony sanitarnej ujęcia wody pitnej do istniejących i projektowanych kanałów deszczowych,
      - uściślenie zasad odprowadzenia wód deszczowych na etapie prac projektowych,
    - e) zakaz przekraczania dopuszczalnych norm w zakresie emisji hałasu i zanieczyszczeń wprowadzanych do powietrza atmosferycznego,
    - f) wymóg stosowania do celów grzewczych wyłącznie atestowanych urządzeń emitujących zanieczyszczenia do atmosfery, spełniających wymogi zawarte w przepisach z zakresu ochrony powietrza,
    - g) prowadzenie selektywnej gospodarki odpadami z uwzględnieniem minimalizacji ilości powstających odpadów i ich segregację
    - h) postępowanie z odpadami niebezpiecznymi zgodnie z obowiązującymi przepisami.
  - 8) zaopatrzenie w wodę z sieci wodociągowej po jej rozbudowie,
    - przebudowa istniejącego rurociągu głównego,
    - uściślenie zasad zasilania w wodę na etapie prac projektowych,
  - 9) odprowadzanie ścieków sanitarnych po rozbudowie sieci kanalizacyjnej do miejskiej oczyszczalni ścieków,
    - uściślenie zasad odprowadzenia ścieków na etapie prac projektowych,
  - 10) zasilanie w energię elektryczną ze stacji TRAFO Andrychów – Tkacka,
    - a) strefa techniczna wolna od zabudowy po 8m od osi linii 15kV.
  - 11) szczegółowe zasady zaopatrzenia w ciepło, energię elektryczną i paliwa gazowe zostaną określone w projekcie planu zaopatrzenia w te źródła energii, zgodnie z prawem energetycznym.
5. Dla terenu oznaczonego na rysunku planu symbolem **5 US, ZP, UO** – ustala się:
- 1) przeznaczenie terenu – usługi sportu, zieleni parkowa oraz usługi oświaty (przedszkole),
  - 2) linie rozgraniczające – wg. rysunku planu,
  - 3) obsługa komunikacyjna od ulicy oznaczonej symbolem O7 oraz O8 D1/2
  - 4) dla obiektu przedszkola:
    - a) linię zabudowy odległą min. 8m. od krawędzi jezdni ulicy,
  - 5) maksymalna wysokość zabudowy 3 kondygnacje, (max. 9,5 m. ),
  - 6) dachy kalenicowe ze spadkiem od 30 do 45 stopni,
  - 7) zaopatrzenie w wodę z sieci wodociągowej po jej rozbudowie,
    - uściślenie zasad zasilania w wodę na etapie prac projektowych,
  - 8) odprowadzanie ścieków sanitarnych po rozbudowie sieci kanalizacyjnej do miejskiej oczyszczalni ścieków,
    - uściślenie zasad odprowadzenia ścieków na etapie prac projektowych,
  - 9) zasilanie w energię elektryczną ze stacji TRAFO Andrychów – Tkacka.

- 10) szczegółowe zasady zaopatrzenia w ciepło, energię elektryczną i paliwa gazowe zostaną określone w projekcie planu zaopatrzenia w te źródła energii, zgodnie z prawem energetycznym.

6. Dla terenu oznaczonego na rysunku planu symbolem **6 US,UT,UK,EG** – ustala się:

- 1) przeznaczenie terenu – usługi sportu i turystyki i kultury (obiekty kubaturowe: basen, hala widowiskowo-sportowa itp.) oraz urządzenia zaopatrzenia w gaz,
- 2) dopuszczenie zabudowy mieszkaniowej wielorodzinnej,
- 3) linie rozgraniczające – wg. rysunku planu,
- 4) obsługa komunikacyjna od ulicy oznaczonej symbolem O5 D1/2, O8 D1/2,
  - a) linia zabudowy odległa min. 6 m. od krawędzi jezdni ulic,
- 5) lokalizacja parkingów dla użytkowników w obrębie jednostki,
- 6) zachowanie istniejących urządzeń zaopatrzenia w gaz,
- 7) w zakresie ochrony środowiska i zdrowia ludzi:
  - a) zakaz lokalizacji przedsięwzięć mogących znacząco oddziaływać na środowisko – zgodnie z Prawem ochrony środowiska,
  - b) realizacja zieleni o charakterze izolacyjno - osłonowym i ozdobnym - min.30% powierzchni jednostki,
  - c) odprowadzanie ścieków sanitarnych do miejskiej oczyszczalni ścieków,
  - d) odprowadzenie wód deszczowych po ich podczyszczeniu do stopnia zapewniającego spełnienie obowiązujących norm dla pośredniej, wewnętrznej strefy ochrony sanitarnej ujęcia wody pitnej do istniejących i projektowanych kanałów deszczowych,
    - uściślenie zasad odprowadzenia wód deszczowych na etapie prac projektowych,
  - e) zakaz przekraczania dopuszczalnych norm w zakresie emisji hałasu i zanieczyszczeń wprowadzanych do powietrza atmosferycznego,
  - f) wymóg stosowania do celów grzewczych wyłącznie atestowanych urządzeń emitujących zanieczyszczenia do atmosfery, spełniających wymogi zawarte w przepisach z zakresu ochrony powietrza,
  - g) prowadzenie selektywnej gospodarki odpadami z uwzględnieniem minimalizacji ilości powstających odpadów i ich segregację,
- 8) zaopatrzenie w wodę z sieci wodociągowej po jej rozbudowie,
  - uściślenie zasad zasilania w wodę na etapie prac projektowych,
- 9) odprowadzanie ścieków sanitarnych po rozbudowie sieci kanalizacyjnej do miejskiej oczyszczalni ścieków,
  - uściślenie zasad odprowadzenia ścieków na etapie prac projektowych,
- 10) zasilanie w energię elektryczną ze stacji TRAF0 Andrychów –Tkacka
- 11) szczegółowe zasady zaopatrzenia w ciepło, energię elektryczną i paliwa gazowe zostaną określone w projekcie planu zaopatrzenia w te źródła energii, zgodnie z prawem energetycznym.

7. Dla terenu oznaczonego na rysunku planu symbolem **7 MN, UR** - ustala się:

- 1) przeznaczenie terenu – zabudowa mieszkaniowa jednorodzinna z dopuszczeniem usług rzemiosła nieuciążliwego,
- 2) linie rozgraniczające – wg. rysunku planu,
- 3) możliwość wymiany, modernizacji i rozbudowy istniejącej zabudowy mieszkalnej i usługowej,

- 4) zasady podziału na działki – minimalna powierzchnia nowych działek z prawem zabudowy :
- pod zabudowę jednorodziną 6 arów
  - pod zabudowę usługową 10arów,
- 5) miejsca parkingowe na terenie posesji,
- 6) dla nowej zabudowy jednorodzinnej:
- a) dojazd od ulicy oznaczonej symbolem O8 D 1/2 ,
  - b) linia zabudowy min.6m. od krawędzi jezdni,
  - c) maksymalna wysokość obiektów - trzy kondygnacje nadziemne ( 9,5m.) w tym użytkowe poddasze (dopuszcza się podpiwniczenia budynków),
  - d) dachy kalenicowe ze spadkiem od 30 do 45 stopni,
- 7) w zakresie ochrony środowiska i zdrowia ludzi:
- a) zakaz lokalizacji przedsięwzięć mogących znacząco oddziaływać na środowisko – zgodnie z Prawem ochrony środowiska,
  - b) realizacja zieleni o charakterze izolacyjno - osłonowym i ozdobnym – min.30% działki przeznaczonej pod usługi,
  - c) odprowadzenie ścieków sanitarnych do miejskiej oczyszczalni ścieków,
  - d) odprowadzenie wód deszczowych po ich podczyszczeniu do stopnia zapewniającego spełnienie obowiązujących norm dla pośredniej, wewnętrznej strefy ochrony sanitarnej ujęcia wody pitnej do istniejących i projektowanych kanałów deszczowych,
    - uściślenie zasad odprowadzenia wód deszczowych na etapie prac projektowych,
  - e) zakaz przekraczania dopuszczalnych norm w zakresie emisji hałasu i zanieczyszczeń wprowadzanych do powietrza atmosferycznego,
  - f) wymóg stosowania do celów grzewczych wyłącznie atestowanych urządzeń emitujących zanieczyszczenia do atmosfery, spełniających wymogi zawarte w przepisach z zakresu ochrony powietrza.
  - g) prowadzenie selektywnej gospodarki odpadami z uwzględnieniem minimalizacji ilości powstających odpadów i ich segregację,
  - h) postępowanie z odpadami niebezpiecznymi zgodnie z obowiązującymi przepisami.
  - i) zaopatrzenie w wodę z sieci wodociągowej po jej rozbudowie,
    - uściślenie zasad zaopatrzenia w wodę na etapie prac projektowych,
  - j) odprowadzanie ścieków sanitarnych po rozbudowie sieci kanalizacyjnej do miejskiej oczyszczalni ścieków,
    - uściślenie zasad odprowadzenia ścieków na etapie prac projektowych,
  - k) zasilanie w energię elektryczną budynków jednorodzinnych z istniejącej sieci rozdzielczej, zasilanie warsztatów większą mocą osobnymi liniami – torami ze stacji TRAF0 Andrychów –Tkacka,
  - l) strefa techniczna istniejącego gazociągu  $\varnothing$  200 wolna od zabudowy – 2 x 15m od osi – odstępstwo od tego warunku tylko za zgodą właściciela sieci
- 8) szczegółowe zasady zaopatrzenia w ciepło, energię elektryczną i paliwa gazowe zostaną określone w projekcie planu zaopatrzenia w te źródła energii zgodnie z prawem energetycznym.
8. Dla terenu oznaczonego na rysunku planu symbolem **8 MW, G** - ustala się:
- 1) przeznaczenie terenu – zabudowa mieszkaniowa wielorodzinna z dopuszczeniem usług kultury sakralnej oraz zespołu garaży,
  - 2) linie rozgraniczające – wg. rysunku planu,

- 3) dla zabudowy wielorodzinnej:
    - a) maksymalna wysokość zabudowy 5 kondygnacji,
    - b) realizacja zieleni – min.40% powierzchni jednostki,
  - 4) dojazd od ulic O7 D1/2, O8D1/2,O9 D1/2,
  - 5) linia zabudowy min.6m od krawędzi ulicy,
  - 6) proponowana lokalizacja stacji TRAF0 –strefa techniczna wolna od zabudowy 5x5m.
  - 7) w zakresie ochrony środowiska i zdrowia ludzi:
    - a) wprowadzenie zieleni izolacyjnej przy zespole garaży,
    - b) odprowadzanie ścieków sanitarnych do miejskiej oczyszczalni ścieków,
    - c) odprowadzenie wód deszczowych po ich podczyszczeniu do stopnia zapewniającego spełnienie obowiązujących norm dla pośredniej, wewnętrznej strefy ochrony sanitarnej ujęcia wody pitnej - do istniejących i projektowanych kanałów deszczowych,
      - uściślenie zasad odprowadzenia wód deszczowych na etapie prac projektowych,
    - d) wymóg stosowania do celów grzewczych wyłącznie atestowanych urządzeń emitujących zanieczyszczenia do atmosfery, spełniających wymogi zawarte w przepisach z zakresu ochrony powietrza,
    - e) prowadzenie selektywnej gospodarki odpadami z uwzględnieniem minimalizacji ilości powstających odpadów i ich segregacji,
  - 8) zaopatrzenie w wodę z sieci wodociągowej po jej rozbudowie,
    - uściślenie zasad zaopatrzenia w wodę na etapie prac projektowych,
  - 9) odprowadzanie ścieków sanitarnych po rozbudowie sieci kanalizacyjnej – do miejskiej oczyszczalni ścieków,
    - uściślenie zasad odprowadzenia ścieków na etapie prac projektowych,
  - 10) zasilanie w energię elektryczną ze stacji TRAF0 Andrychów –Błoki,
  - 11) strefa techniczna gazociągu ø 200 wolna od zabudowy – 2x15m – odstępstwo od tego warunku tylko za zgodą właściciela sieci;
  - 12) szczegółowe zasady zaopatrzenia w ciepło, energię elektryczną i paliwa gazowe zostaną określone w projekcie planu zaopatrzenia w te źródła energii, zgodnie z prawem energetycznym.
9. Dla terenów oznaczonych na rysunku planu symbolami **9 MN, 10 MN,UO oraz 11 MN** – ustala się:
- 1) przeznaczenie terenu – zabudowa mieszkaniowa jednorodzinna z dopuszczeniem usług oświaty w jednostce 10 MN,UO,
  - 2) linie rozgraniczające – wg. rysunku planu,
  - 3) dla nowej zabudowy jednorodzinnej:
    - a) wielkość działek z prawem do zabudowy - min. 6 arów,
    - b) odległość zabudowy od krawędzi jezdni ulic oznaczonych symbolami odpowiednio: O10 D1/2- min 6 m., ulic O3,O4 L1/2 -min. 8 m., od ulicy O1 Z1/2 - min.10 m.,
    - c) maksymalna wysokość obiektów- trzy kondygnacje nadziemne ( max. 9,5m.) w tym użytkowe poddasze (dopuszcza się podpiwniczenia budynków),
    - d) dachy kalenicowe ze spadkiem od 30 do 45 stopni,
  - 4) możliwość wymiany, modernizacji i rozbudowy istniejącej zabudowy mieszkalnej,
  - 5) w zakresie ochrony środowiska i zdrowia ludzi:

- a) wymóg stosowania do celów grzewczych wyłącznie atestowanych urządzeń emitujących zanieczyszczenia do atmosfery, spełniających wymogi zawarte w przepisach z zakresu ochrony powietrza.
  - b) prowadzenie selektywnej gospodarki odpadami z uwzględnieniem minimalizacji ilości powstających odpadów i ich segregacja,
  - 6) zaopatrzenie w wodę z sieci wodociągowej po jej rozbudowie,
    - przebudowa rurociągu głównego,
    - dopuszczenie zaopatrzenia w wodę z gospodarczych studni przydomowych do czasu realizacji wodociągu,
    - uściślenie zasad zaopatrzenia w wodę na etapie prac projektowych,
  - 7) odprowadzanie ścieków sanitarnych po rozbudowie sieci kanalizacyjnej do miejskiej oczyszczalni ścieków,
    - uściślenie zasad odprowadzenia ścieków na etapie prac projektowych,
  - 8) odprowadzenie wód deszczowych po ich podczyszczeniu do stopnia zapewniającego spełnienie obowiązujących norm dla pośredniej, wewnętrznej strefy ochrony sanitarnej ujęcia wody pitnej do istniejących i projektowanych kanałów deszczowych,
    - uściślenie zasad odprowadzenia wód deszczowych na etapie prac projektowych,
  - 9) zasilanie w energię elektryczną ze stacji TRAF0 Andrychów-Bloki oraz z projektowanej stacji TRAF0 w konturze 8MW,G.
  - 10) szczegółowe zasady zaopatrzenia w ciepło, energię elektryczną i paliwa gazowe zostaną określone w projekcie planu zaopatrzenia w te źródła energii, zgodnie z prawem energetycznym.
10. Dla terenu oznaczonego na rysunku planu symbolem **12 MN, UR** - ustala się:
- 1) przeznaczenie terenu – zabudowa mieszkaniowa jednorodzinna z dopuszczeniem usług rzemiosła nieuciążliwego,
  - 2) linie rozgraniczające – wg. rysunku planu,
  - 3) możliwość wymiany, modernizacji i rozbudowy istniejącej zabudowy mieszkalnej i usługowej,
  - 4) zasady podziału na działki – minimalna powierzchnia nowych działek z prawem zabudowy:
    - pod zabudowę jednorodziną 6 arów,
    - pod zabudowę usługową 10 arów,
  - 5) miejsca parkingowe na terenie posesji,
  - 6) dla nowej zabudowy jednorodzinnej:
    - a) dojazd od ulic oznaczonych symbolami: O10 D 1/2 , 011D1/2,
    - b) odległość zabudowy od krawędzi jezdni – min.6,0m,
    - c) maksymalna wysokość obiektów - trzy kondygnacje nadziemne ( 9,5m), w tym użytkowe poddasze (dopuszcza się podpiwniczenia budynków),
    - d) dachy kalenicowe ze spadkiem od 30 do 45 stopni,
    - e) projektowana lokalizacja stacji TRAF0 - strefa techniczna wolna od zabudowy 5x5m.
  - 7) w zakresie ochrony środowiska i zdrowia ludzi:
    - a) zakaz lokalizacji przedsięwzięć mogących znacząco oddziaływać na środowisko – zgodnie z Prawem ochrony środowiska,
    - b) realizacja zieleni w zabudowie usługowej – min.30% działki,
    - c) odprowadzenie ścieków sanitarnych do miejskiej oczyszczalni ścieków,

- d) odprowadzenie wód deszczowych po ich podczyszczeniu do stopnia zapewniającego spełnienie obowiązujących norm dla pośredniej, wewnętrznej strefy ochrony sanitarnej ujęcia wody pitnej -do istniejących i projektowanych kanałów deszczowych,
    - uściślenie zasad odprowadzenia wód deszczowych na etapie prac projektowych,
  - e) zakaz przekraczania dopuszczalnych norm w zakresie emisji hałasu i zanieczyszczeń wprowadzanych do powietrza atmosferycznego,
  - f) wymóg stosowania do celów grzewczych wyłącznie atestowanych urządzeń emitujących zanieczyszczenia do atmosfery, spełniających wymogi zawarte w przepisach z zakresu ochrony powietrza.
  - g) prowadzenie selektywnej gospodarki odpadami z uwzględnieniem minimalizacji ilości powstających odpadów i ich segregacja,
  - h) postępowanie z odpadami niebezpiecznymi zgodnie z obowiązującymi przepisami.
  - i) zaopatrzenie w wodę z sieci wodociągowej po jej rozbudowie,
    - uściślenie zasad zaopatrzenia w wodę na etapie prac projektowych,
  - j) odprowadzanie ścieków sanitarnych po rozbudowie sieci kanalizacyjnej do miejskiej oczyszczalni ścieków,
    - uściślenie zasad odprowadzenia ścieków na etapie prac projektowych,
  - k) zasilanie w energię elektryczną ze stacji TRAF0 Andrychów –Tkacka,
    - zasilanie warsztatów większą mocą -osobnymi liniami – torami.
- 8) szczegółowe zasady zaopatrzenia w ciepło, energię elektryczną i paliwa gazowe zostaną określone w projekcie planu zaopatrzenia w te źródła energii, zgodnie z prawem energetycznym.

11. Dla terenu oznaczonego na rysunku planu symbolem **13 MN,UH,UG** – ustala się:
- 1) przeznaczenie terenu – zabudowa mieszkaniowa jednorodzinna z dopuszczeniem usług handlu i gastronomii,
  - 2) linie rozgraniczające – wg. rysunku planu,
  - 3) dla nowej zabudowy jednorodzinnej:
    - a) wielkość działek z prawem zabudowy - min. 6 arów,
    - b) odległość zabudowy od krawędzi jezdni ulic oznaczonych symbolami O3 L1/2- min. 8 m.,O1 Z1/2 - min. 10 m.,O11 D1/2 – min.6m.,
    - c) maksymalna wysokość obiektów -trzy kondygnacje nadziemne ( max.9,5m) w tym użytkowe poddasze (dopuszcza się podpiwniczenia budynków),
    - d) dachy kalenicowe ze spadkiem od 30 do 45 stopni,
  - 4) możliwość wymiany, modernizacji i rozbudowy istniejącej zabudowy mieszkalnej,
  - 5) dla zabudowy usługowej (usługi wbudowane lub wolnostojące):
    - a) wielkość działek z prawem zabudowy -min. 10 arów,
    - b) miejsca parkingowe na terenie posesji,
  - 6) w zakresie ochrony wartości kulturowych:
    - a) zachowanie krzyża drewnianego upamiętniającego zbiorową mogiłę,
  - 7) w zakresie ochrony środowiska i zdrowia ludzi:
    - a) realizacja zieleni osłonowej w zabudowie usługowej – min.30% działki,
    - b) odprowadzanie ścieków sanitarnych do miejskiej oczyszczalni ścieków,
    - c) odprowadzenie wód deszczowych po ich podczyszczeniu do stopnia zapewniającego spełnienie obowiązujących norm dla pośredniej,

wewnętrznej strefy ochrony sanitarnej ujęcia wody pitnej do istniejących i projektowanych kanałów deszczowych,

- uściślenie zasad odprowadzenia wód deszczowych na etapie prac projektowych,
  - d) zakaz przekraczania dopuszczalnych norm w zakresie emisji hałasu i zanieczyszczeń wprowadzanych do powietrza atmosferycznego,
  - e) wymóg stosowania do celów grzewczych wyłącznie atestowanych urządzeń emitujących zanieczyszczenia do atmosfery, spełniających wymogi zawarte w przepisach z zakresu ochrony powietrza,
  - f) prowadzenie selektywnej gospodarki odpadami z uwzględnieniem minimalizacji ilości powstających odpadów i ich segregację,
- 8) zaopatrzenie w wodę z sieci wodociągowej po jej rozbudowie,
    - przebudowa rurociągu głównego,
    - dopuszczenie zaopatrzenia w wodę z gospodarczych studni przydomowych do czasu realizacji wodociągu,
    - uściślenie zasad zasilania na etapie prac projektowych,
  - 9) odprowadzanie ścieków sanitarnych po rozbudowie sieci kanalizacyjnej do miejskiej oczyszczalni ścieków,
    - uściślenie zasad odprowadzenia ścieków na etapie prac projektowych,
  - 10) zasilanie w energię elektryczną ze stacji o proponowanej lokalizacji w konturze 8MW,G.
  - 11) szczegółowe zasady zaopatrzenia w ciepło, energię elektryczną i paliwa gazowe zostaną określone w projekcie planu zaopatrzenia w te źródła energii, zgodnie z prawem energetycznym.

12. Dla terenów oznaczonych na rysunku planu symbolami 14 MN - 17 MN - ustala się:

- 1) przeznaczenie terenu – zabudowa mieszkaniowa jednorodzinna z dopuszczeniem budynków mieszkalno - usługowych,
- 2) linie rozgraniczające – wg. rysunku planu,
- 3) dla nowej zabudowy jednorodzinnej:
  - a) wielkość działek z prawem zabudowy min. 6 arów,
  - b) odległość zabudowy od krawędzi jezdni ulic oznaczonych symbolami odpowiednio: O11 – O15 D1/2 - min 6 m, od ulic O2 L1/2 - min 8 m, od ulicy O1 Z1/2 - min 10m,
  - c) maksymalna wysokość obiektów- trzy kondygnacje nadziemne (max. 9,5m) w tym użytkowe poddasze (dopuszcza się podpiwniczenia budynków),
  - d) dachy kalenicowe ze spadkiem od 30 do 45 stopni,
- 4) możliwość wymiany, modernizacji i rozbudowy istniejącej zabudowy mieszkalnej,
- 5) w zakresie ochrony środowiska i zdrowia ludzi:
  - a) odprowadzanie ścieków sanitarnych do miejskiej oczyszczalni ścieków,
  - b) odprowadzenie wód deszczowych po ich podczyszczeniu do stopnia zapewniającego spełnienie obowiązujących norm dla pośredniej, wewnętrznej strefy ochrony sanitarnej ujęcia wody pitnej do istniejących i projektowanych kanałów deszczowych,
    - uściślenie zasad odprowadzenia wód deszczowych na etapie prac projektowych,
  - c) zakaz przekraczania dopuszczalnych norm w zakresie emisji hałasu i zanieczyszczeń wprowadzanych do powietrza atmosferycznego,

- d) wymóg stosowania do celów grzewczych wyłącznie atestowanych urządzeń emitujących zanieczyszczenia do atmosfery, spełniających wymogi zawarte w przepisach z zakresu ochrony powietrza,
- e) prowadzenie selektywnej gospodarki odpadami z uwzględnieniem minimalizacji ilości powstających odpadów i ich segregacja,
- 6) zaopatrzenie w wodę z sieci wodociągowej po jej rozbudowie,
  - dopuszczenie zaopatrzenia w wodę z gospodarczych studni przydomowych do czasu realizacji wodociągu;
  - uściślenie zasad zaopatrzenia na etapie prac projektowych,
- 7) odprowadzanie ścieków sanitarnych po rozbudowie sieci kanalizacyjnej do miejskiej oczyszczalni ścieków,
  - uściślenie zasad odprowadzenia ścieków na etapie prac projektowych,
- 8) w jednostce 16MN wymóg wykonania badań hydrogeologicznych w wypadku lokalizacji zabudowy w konturze oznaczonym symbolem „Z”,
- 9) zasilanie w energię elektryczną ze stacji TRAF0 Andrychów Polna i Roczyny-Wiedeń oraz ze stacji projektowanej w konturze 16MN' - strefa techniczna stacji TRAF0 – 5x5m.
- 10) strefa techniczna gazociągu wolna od zabudowy – 2x15m – w jednostkach 14MN, 15MN, 16MN – odstępstwo od tego warunku tylko za zgodą właściciela sieci.
- 11) szczegółowe zasady zaopatrzenia w ciepło, energię elektryczną i paliwa gazowe zostaną określone w projekcie planu zaopatrzenia w te źródła energii, zgodnie z prawem energetycznym.

#### § 4

1. Dla terenów wchodzących w skład jednostki strukturalnej O i oznaczonych na rysunku planu symbolami O1 Z1/2; O2 – O4 L1/2 oraz O5 – O15 D 1/2, 16 – 21 DP ustala się:
  - 1) dla terenu oznaczonego symbolem O1 Z1/2:
    - a) przeznaczenie terenu – ulica zbiorcza wraz z urządzeniami infrastruktury technicznej,
    - b) szerokość w liniach rozgraniczających ulicy 20 m.,
    - c) przekrój poprzeczny – jedna jezdnia, dwa pasy ruchu z obustronnymi chodnikami,
    - d) dopuszczenie ścieżki rowerowej w liniach rozgraniczających ulicy,
    - e) odprowadzenie wód deszczowych po ich podczyszczeniu do stopnia zapewniającego spełnienie obowiązujących norm dla pośredniej, wewnętrznej strefy ochrony sanitarnej ujęcia wody pitnej do istniejących i projektowanych kanałów deszczowych,
      - uściślenie zasad odprowadzenia wód na etapie prac projektowych.
  - 2) dla terenów oznaczonych symbolami od O2 L1/2 do O4 L1/2 ustala się:
    - a) przeznaczenie terenu – ulice lokalne wraz z urządzeniami infrastruktury technicznej,
    - b) szerokość w liniach rozgraniczających ulicy 12 m.,
    - c) przekrój poprzeczny – jedna jezdnia, dwa pasy ruchu z obustronnymi chodnikami,
    - d) dopuszczenie ścieżek rowerowych w liniach rozgraniczających ulic,
    - e) odprowadzenie wód deszczowych po ich podczyszczeniu do stopnia zapewniającego spełnienie obowiązujących norm dla pośredniej,

- wewnętrznej strefy ochrony sanitarnej ujęcia wody pitnej do istniejących i projektowanych kanałów deszczowych,
- uściślenie zasad odprowadzenia wód na etapie prac projektowych.
- 3) dla terenów oznaczonych symbolami od **O5 D1/2 do O15 D1/2** ustala się:
- a) przeznaczenie terenu – ulice dojazdowe wraz z urządzeniami infrastruktury technicznej (w uzasadnionych przypadkach dopuszcza się ciągi pieszo-jezdne bez wyodrębnionego chodnika),
  - b) szerokość w liniach rozgraniczających ulicy 10 m.,
  - c) przekrój poprzeczny – jedna jezdnia, dwa pasy ruchu z jednostronnym chodnikiem,
  - d) dopuszczenie ścieżek rowerowych w liniach rozgraniczających ulic,
  - e) odprowadzenie wód deszczowych po ich podczyszczeniu do stopnia zapewniającego spełnienie obowiązujących norm dla pośredniej, wewnętrznej strefy ochrony sanitarnej ujęcia wody pitnej do istniejących i projektowanych kanałów deszczowych,
- uściślenie zasad odprowadzenia wód na etapie prac projektowych.
- 4) dla terenów oznaczonych symbolami od **O16 DP do O21 DP** ustala się:
- a) przeznaczenie terenu – ciągi pieszo-jezdne wraz z urządzeniami infrastruktury technicznej,
  - b) szerokość w liniach rozgraniczających ciągu min. 5 m.,
  - c) odprowadzenie wód deszczowych po ich podczyszczeniu do stopnia zapewniającego spełnienie obowiązujących norm dla pośredniej, wewnętrznej strefy ochrony sanitarnej ujęcia wody pitnej do istniejących i projektowanych kanałów deszczowych,
- uściślenie zasad odprowadzenia wód na etapie prac projektowych.

### Przepisy końcowe

#### § 5

Zgodnie z art. 10 ust. 3 i art. 36 ust. 3 ustawy o zagospodarowaniu przestrzennym ustala się jednorazową opłatę w wysokości 20% wzrostu wartości nieruchomości objętej planem.

#### § 6

W obszarze planu miejscowego określonym w § 2 punkt 1 tracą moc postanowienia Uchwały Rady Miejskiej w Andrychowie Nr XXIII/169/92 z dnia 25.06.1992r. w sprawie uchwalenia miejscowego planu ogólnego zagospodarowania przestrzennego gminy Andrychów opublikowanej w Dzienniku Urzędowym Województwa Bielskiego Nr 8 poz.41 z dnia 3 sierpnia 1992r.

#### § 7

Wykonanie Uchwały powierza się Zarządowi Miejskiemu w Andrychowie.

#### § 8


Uchwała wchodzi w życie po upływie 14 dni od jej opublikowania w Dzienniku Urzędowym Województwa Małopolskiego.

PRZEWODNICZĄCA  
Rady Miejskiej  
*Janina Maister*  
Janina Maister

**ANDRYCHÓW**  
**OS. ŻWIĘKI ŻWIGURY**  
 MIEJSCOWOŚĆ PLAN ZAGOSPODAROWANIA  
 PRZESTRZENNEGO  
 RYSUNEK PLANU NR 1:1000

Załącznik do Uchwały  
 Rady Miejskiej w Andrychowie  
 Nr XLVIII - 453 - 02  
 z 24 kwietnia 2002r.

- 1. Nazwa miejscowości
- 2. Nazwa osiedla
- 3. Nazwa miejscowości
- 4. Nazwa miejscowości
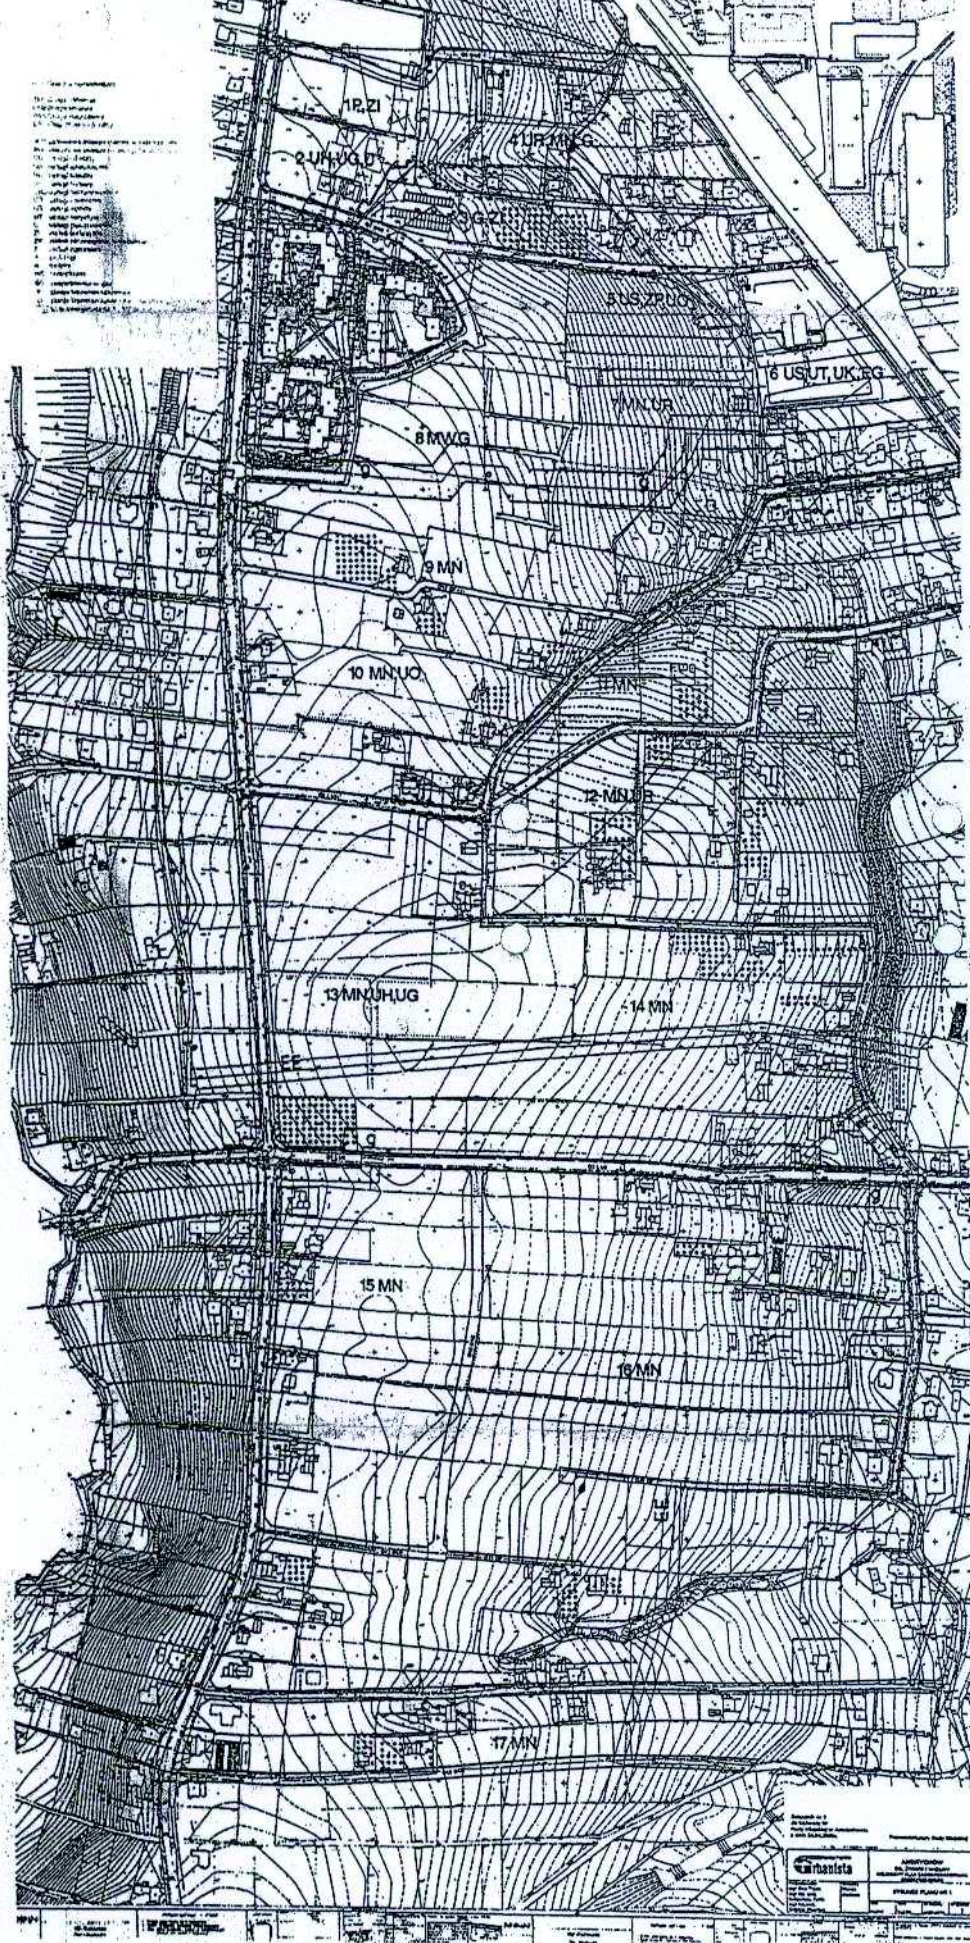

Granica opracowania

- Z1/2 Droga zbiorcza
- L1/2 Droga lokalna
- D1/2 Droga dojazdowa
- DP Ciąg pieszo -jezdny

- MW zabudowa mieszkaniowa wielorodzinna
- MN zabudowa mieszkaniowa jednorodzinna
- UC usługi oświetlenia
- UG usługi gastronomii
- UH usługi handlu
- UK usługi kultury
- UR usługi rzemiosła
- US usługi sportu
- UT usługi turystyki
- U usługi podstawowe
- ZI zieleni izolacyjna
- ZP zieleni rekreacyjna, urządzona
- Z zieleni naturalna
- P parkingi
- G garaże
- EG urządzenia zaopatrzenia w gaz
- stacja transformatorowa istniejąca
- o stacja transformatorowa projektowana (lokalizacja orientacyjna)
- EE linia energetyczna 15 kV ze strefą techniczną
- gazociąg przesyłowy o 200 ze strefą techniczną

**PRZEWODNICZĄCA**  
 Rady Miejskiej  
*Janina Master*



# DZIENNIK URZĘDOWY WOJEWÓDZTWA MAŁOPOLSKIEGO

Kraków, dnia 8 maja 2008 r.

Nr 289

**TREŚĆ:**

**Poz.:**

**Str.**

**UCHWAŁY RADY POWIATU:**

- 1867** — Rady Powiatu Chrzanowskiego z dnia 28 listopada 2007 r. w sprawie trybu udzielania i rozliczania dotacji oraz ustalenia stawek dotacji dla szkół zakładanych i prowadzonych na terenie Powiatu Chrzanowskiego przez inne podmioty niż jednostki samorządu terytorialnego. . . . 12 622
- 1868** — Rady Powiatu Chrzanowskiego z dnia 30 stycznia 2008 roku w sprawie zmiany Uchwały Nr XIII/83/2007 Rady Powiatu Chrzanowskiego z dnia 28 listopada 2007 r. w sprawie trybu udzielania i rozliczania dotacji oraz ustalenia stawek dotacji dla szkół zakładanych i prowadzonych na terenie Powiatu Chrzanowskiego przez inne podmioty niż jednostki samorządu terytorialnego. . . . 12 624

**UCHWAŁY RADY GMINY:**

- 1869** — Rady Miejskiej w Andrychowie z dnia 27 marca 2008 r. w sprawie zmian w budżecie Gminy i uchwale budżetowej na 2008 r. . . . . 12 625
- 1870** — Rady Miejskiej w Andrychowie z dnia 27 marca 2008 r. w sprawie zmiany miejscowego planu zagospodarowania przestrzennego dla fragmentu Gminy Andrychów - Osiedle Żwirki i Wigury w zakresie budownictwa wielorodzinnego, jednorodzinnego, handlu, usług i rzemiosła nieuciążliwego oraz infrastruktury technicznej. . . . . 12 627
- 1871** — Rady Miejskiej w Andrychowie z dnia 27 marca 2008 r. w sprawie zmian w budżecie Gminy i uchwale budżetowej na 2008 r. . . . . 12 628
- 1872** — Rady Gminy w Bolesławiu z dnia 14 lutego 2008 r. w sprawie rodzajów świadczeń dla nauczycieli przyznawanych w ramach pomocy zdrowotnej oraz warunków i sposobu ich przyznawania. . . . 12 629
- 1873** — Rady Gminy w Bolesławiu z dnia 14 lutego 2008 r. w sprawie zasad korzystania ze stołówek szkolnych, w tym wysokość odpłatności za posiłki. . . . . 12 630
- 1874** — Rady Gminy w Bolesławiu z dnia 14 lutego 2008 r. w sprawie uchwalenia "Regulaminu określającego szczegółowe warunki przyznawania nauczycielom dodatków do wynagrodzenia, szczegółowe warunki obliczania i wypłacania wynagrodzenia za godziny ponadwymiarowe i godziny doraźnych zastępstw, a także wysokość i szczegółowe zasady przyznawania dodatku mieszkaniowego na rok 2008". . . . . 12 631
- 1875** — Rady Gminy w Bolesławiu z dnia 14 luty 2008 r. w sprawie ustalenia zasad gospodarowania mieniem Gminy Bolesław. . . . . 12 637
- 1876** — Rady Gminy w Drwini z dnia 31 marca 2008 r. w sprawie zmiany Uchwały Budżetowej Gminy Drwinia na 2008 r. . . . . 12 641

1877 — Rady Gminy Gręboszów z dnia 27 marca 2008 r. w sprawie zmian w uchwale Nr XXVIII/128/2005 Rady Gminy Gręboszów z dnia 14 grudnia 2005 r. w sprawie ustalenia najniższego wynagrodzenia zasadniczego oraz wartości jednego punktu dla celów określenia wynagrodzenia pracowników zatrudnionych w GZEASiP, szkołach podstawowych, gimnazjum, przedszkolu. . . . .

12 647

1867

**Uchwała\* Nr XIII/83/2007  
Rady Powiatu Chrzanowskiego  
z dnia 28 listopada 2007 r.**

**w sprawie trybu udzielania i rozliczania dotacji oraz ustalenia stawek dotacji dla szkół zakładanych i prowadzonych na terenie Powiatu Chrzanowskiego przez inne podmioty niż jednostki samorządu terytorialnego.**

Na podstawie art. 80 ust. 4 oraz art. 90 ust. 4 Ustawy z dnia 7 września 1991 r. o systemie oświaty (tj. Dz. U. z 2004 r. Nr 256, poz. 2572; z późn. zm.) oraz art. 12 pkt 11 Ustawy z dnia 5 czerwca 1998 r. o samorządzie powiatowym (t. j. Dz. U. z 2001 r. Nr 142, poz. 1592; z późn. zm.) Rada Powiatu uchwala, co następuje:

§ 1

Przyjmuje się tryb udzielania i rozliczania dotacji dla szkół i placówek niepublicznych jak w Załączniku Nr 1 do niniejszej uchwały.

§ 2

Traci moc uchwała Nr XLII/276/2002 Rady Powiatu Chrzanowskiego z dnia 05 lutego 2002 r. w sprawie ustalenia trybu udzielania i rozliczania dotacji dla szkół niepublicznych.

§ 3

Wykonanie uchwały powierza się Zarządowi Powiatu Chrzanowskiego.

§ 4

Uchwała wchodzi w życie z dniem podjęcia.

Przewodniczący Rady Powiatu: *A. Uryga*

Załącznik Nr 1  
do Uchwały Nr XIII/83/2007  
Rady Powiatu Chrzanowskiego  
z dnia 28 listopada 2007 r.

**TRYB UDZIELANIA DOTACJI I ROZLICZANIA DOTACJI  
DLA SZKÓŁ I PLACÓWEK NIEPUBLICZNYCH**

Illekróć w przepisach niniejszej uchwały jest mowa o:

a) Ustawie (bez dalszego określenia) - należy przez to rozumieć Ustawę z dnia 7 września 1991 r. o systemie oświaty (t. j. Dz. U. z 2004 r. Nr 256, poz. 2572; z późn. zm.);

\* Uchwałą K/-7/08 z dnia 16 stycznia 2008 r. Kolegium Regionalnej Izby Obrachunkowej stwierdziło nieważność uchwały w zakresie rozdziału II pkt 1, 5, 7, 9 oraz § 4 sentencji uchwały

b) dotacji - należy przez to rozumieć dotację udzielaną z budżetu Powiatu Chrzanowskiego, na zasadach z przepisów art. 80 lub art. 90 Ustawy i niniejszej uchwały, "dotację podmiotową" w rozumieniu art. 106 ust. 2 pkt 2 Ustawy z dnia 30 czerwca 2005 r. o finansach publicznych (Dz. U. Nr 249, poz. 2104; z późn. zm.), która przeznaczona jest na dofinansowanie działalności bieżącej z tytułu prowadzenia szkoły.

**I. TRYB UDZIELANIA DOTACJI  
DLA NIEPUBLICZNEJ SZKOŁY/PLACÓWKI**

1. Warunkiem udzielenia dotacji szkole/placówce niepublicznej jest złożenie wniosku przez organ prowadzący tę szkołę do dnia 30 września roku poprzedzającego przydzielenie dotacji.
2. Wniosek, o którym mowa w ust. 1 powinien być adresowany do Zarządu Powiatu Chrzanowskiego i musi zawierać:
  - a) pełną nazwę i siedzibę szkoły/placówki niepublicznej
  - b) pełną nazwę i siedzibę organu prowadzącego szkołę/placówkę niepubliczną
  - c) określenie typu szkoły/placówki niepublicznej
  - d) informację o dotychczas otrzymanych dotacjach z budżetu powiatu
  - e) aktualną liczbę uczniów
  - f) planowaną liczbę uczniów na rok udzielenia dotacji oddzielnie w miesiącach I-VIII i IX-XII
  - g) nazwę i numer rachunku bankowego szkoły/placówki niepublicznej, na który będą przekazywane środki dotacji należnej.
3. Wysokość dotacji jest określana corocznie w uchwale budżetowej powiatu.
4. Dotacja ustalona na podstawie wniosku, przekazywana jest od następnego roku budżetowego, co miesiąc, na wskazany rachunek bankowy szkoły/placówki do 25 dnia każdego miesiąca roku budżetowego następującego po roku złożenia wniosku.
5. O wysokości kwoty dotacji na dany rok budżetowy Zarząd Powiatu informuje pisemnie osobę prowadzącą szkołę/placówkę niepubliczną do dnia 31 grudnia roku poprzedzającego rok udzielenia dotacji.
6. O wysokości dotacji należnej na jednego ucznia w szkołach/placówkach niepublicznych wymienionych w art. 90 ust. 2a i 3a Ustawy, Zarząd Powiatu informuje osobę prowadzącą po otrzymaniu przez powiat rozliczenia części oświatowej subwencji ogólnej, tzw. "metryczki powiatu".
7. O wysokości dotacji na jednego ucznia w szkołach/placówkach niepublicznych wymienionych w art. 90 ust. 3 Ustawy, Zarząd Powiatu informuje osobę prowadzącą do dnia 31 grudnia roku poprzedzającego rok udzielenia dotacji.
8. W przypadku zmiany w trakcie roku budżetowego podstawy obliczania dotacji dla szkoły/placówki, Zarząd Powiatu dokonuje weryfikacji kwoty dotacji należnej i odpowiednio, o ustalona różnicę, zwiększa lub pomniejsza raty dotacji na kolejne miesiące danego roku.
9. O weryfikacji kwoty dotacji należnej na ucznia szkoły/placówki niepublicznej, o której mowa w ust. 7, Zarząd Powiatu informuje osobę prowadzącą do końca miesiąca, w którym dokonano takiej weryfikacji.

1870

**Uchwała\* Nr XIX/163/08  
Rady Miejskiej w Andrychowie  
z dnia 27 marca 2008 r.**

**w sprawie zmiany miejscowego planu zagospodarowania przestrzennego dla fragmentu Gminy Andrychów - Osiedle Żwirki i Wigury w zakresie budownictwa wielorodzinnego, jednorodzinnego, handlu, usług i rzemiosła nieuciążliwego oraz infrastruktury technicznej.**

Na podstawie art. 18 ust. 2 pkt 5, art. 40 ust. 1 i art. 41 ust. 1 Ustawy z dnia 8 marca 1990 r. o samorządzie gminnym (Dz. U. z 2001 r. Nr 142, poz. 1591 z późn. zm.), art. 20 ust. 1 Ustawy z dnia 27 marca 2003 r. o planowaniu i zagospodarowaniu przestrzennym (Dz. U. Nr 80 poz. 717 z 2003 r. z późn. zm.) Rada Miejska w Andrychowie stwierdza zgodność projektu zmiany miejscowego planu zagospodarowania przestrzennego z ustaleniami "Studium uwarunkowań i kierunków zagospodarowania przestrzennego Gminy Andrychów", przyjętego Uchwałą Nr XXXIII/305/05 Rady Miejskiej w Andrychowie z dnia 25 maja 2005 r. i uchwała, co następuje:

§ 1

Zmienia się miejscowy plan zagospodarowania przestrzennego dla fragmentu Gminy Andrychów - Osiedle Żwirki i Wigury, przyjęty Uchwałą Nr XLVIII-453-02 Rady Miejskiej w Andrychowie z dnia 24 kwietnia 2002 r. (Dz. U. Woj. Małop. Nr 108 poz. 1677) - w zakresie zapisów dotyczących strefy od istniejącego gazociągu w następujący sposób:

- 1) **§ 3 ust. 7 pkt 7 lit. "I"** otrzymuje brzmienie:  
"I) odległości podstawowe od budynków i sieci infrastruktury technicznej dla gazociągów układanych w ziemi należy określać zgodnie z aktualnie obowiązującymi przepisami odrębnymi";
- 2) **§ 3 ust. 8 pkt 11** otrzymuje brzmienie:  
"odległości podstawowe od budynków i sieci infrastruktury technicznej dla gazociągów układanych w ziemi należy określać zgodnie z aktualnie obowiązującymi przepisami odrębnymi";
- 3) **§ 3 ust. 12 pkt 10** otrzymuje brzmienie:  
"odległości podstawowe od budynków i sieci infrastruktury technicznej dla gazociągów układanych w ziemi należy określać zgodnie z aktualnie obowiązującymi przepisami odrębnymi".

§ 2

Integralną część uchwały stanowią:

- 1) rozstrzygnięcie o sposobie rozpatrzenia uwag do projektu planu stanowiące załącznik Nr 1,
- 2) rozstrzygnięcie o sposobie realizacji zapisanych w planie inwestycji z zakresu infrastruktury technicznej, które należą do zadań własnych Gminy oraz o zasadach ich finansowania, zgodnie z przepisami o finansach publicznych, stanowiące załącznik Nr 2.

§ 3

Wykonanie uchwały powierza się Burmistrzowi Andrychowa.

\* Publikacja niniejszej uchwały nie uwzględnia ewentualnych czynności nadzorczych podejmowanych przez Wojewodę Małopolskiego.

§ 4

Uchwała wchodzi w życie po upływie 30 dni od daty jej ogłoszenia w Dzienniku Urzędowym Województwa Małopolskiego oraz podlega publikacji na stronie internetowej Urzędu Miejskiego w Andrychowie.

Przewodniczący Rady Miejskiej: *K. Kubień*

Załącznik Nr 1  
do Uchwały Nr XIX/163/08  
Rady Miejskiej w Andrychowie  
z dnia 27 marca 2008 r.

Na podstawie art. 20 ust. 1 Ustawy z dnia 27 marca 2003 r. o planowaniu i zagospodarowaniu przestrzennym (Dz. U. z 2003 r. Nr 80, poz. 717 z późn. zm.<sup>1</sup>) rozstrzyga się:

**o sposobie rozpatrzenia uwag zgłoszonych na podstawie art. 17 pkt 11 Ustawy o planowaniu i zagospodarowaniu przestrzennym (Dz. U. z 2003 r. Nr 80, poz. 717 z późn. zm.) do wyłożonego projektu miejscowego planu zagospodarowania przestrzennego Gminy Andrychów w zakresie parcel położonych w miejscowości Rzyki**

Nie wniesiono uwag

Przewodniczący Rady Miejskiej: *K. Kubień*

Załącznik Nr 2  
do Uchwały Nr XIX/163/08  
Rady Miejskiej w Andrychowie  
z dnia 27 marca 2008 r.

Na podstawie art. 20 ust. 1 Ustawy z dnia 27 marca 2003 r. o planowaniu i zagospodarowaniu przestrzennym (Dz. U. z 2003 r. Nr 80, poz. 717 z późn. zm.<sup>1</sup>) rozstrzyga się:

**o sposobie realizacji, zapisanych w planie, inwestycji z zakresu infrastruktury technicznej, które należą do zadań własnych Gminy zgodnie z Ustawą z dnia 8 marca 1990 r. o samorządzie gminnym (Dz. U. z 2001 r. Nr 142 poz. 1591 z późn. zm.), oraz zasadach ich finansowania, zgodnie z przepisami o finansach publicznych, w tym Ustawie z dnia 26 listopada 1998 r. o finansach publicznych (Dz. U. z 2003 r. Nr 15 poz. 148 z późn. zm.)**

§ 1

Przewiduje się poniesienie nakładów na infrastrukturę, w tym:

- 1) budowa dróg publicznych,
- 2) budowa sieci kanalizacji sanitarnej,
- 3) budowa sieci kanalizacji deszczowej,
- 4) budowa sieci wodociągowej,

§ 2

Wykonanie zadań finansowane będzie w szczególności ze środków własnych Gminy wg harmonogramu planowanych do realizacji inwestycji oraz zadań wprowadzanych w kolejnych latach do budżetu przez Radę Miejską w Andrychowie.

<sup>1</sup> Zmiany wymienionej Ustawy zostały ogłoszone w Dz. U. z 2004 r. Nr 6 poz. 41 i Nr 141, poz. 1492, oraz z 2005 r. Nr 113 poz. 954 i Nr 130 poz. 1087;

§ 3

Dopuszcza się możliwość finansowania wyżej wskazanych zadań inwestycyjnych z innych źródeł.

Przewodniczący Rady Miejskiej: *K. Kubień*

**1871**

**Uchwała Nr XIX/166/08  
Rady Miejskiej w Andrychowie  
z dnia 27 marca 2008 r.**

**w sprawie zmian w budżecie Gminy i uchwale budżetowej na 2008 r.**

Na podstawie art. 18 ust. 2 pkt 4 Ustawy z dnia 8 marca 1990 roku o samorządzie gminnym (D.U. z 2001 r., Nr 142, poz. 1591 z późn. Zm.) oraz art. 165, art. 184 Ustawy z dnia 30 czerwca 2005 roku o finansach publicznych (Dz. U. Nr 249, poz. 2104 z późn. zm.) - Rada Miejska w Andrychowie uchwala, co następuje:

§ 1

Dokonać zmian w budżecie Gminy:

1. Zwiększając dochody budżetu Gminy o kwotę 300.000 zł zgodnie z załącznikiem Nr 1 do uchwały,
2. Zwiększając wydatki budżetu Gminy o kwotę 871.170 zł zgodnie z załącznikiem Nr 2 do uchwały.

§ 2

Wydatki w wysokości 571.170 zł pokryte zostaną z niezaangażowanych na spłatę kredytów i pożyczek środków finansowych z lat ubiegłych.

§ 3

Przychody i rozchody budżetu Gminy określa załącznik Nr 3 do uchwały.

§ 4

Różnica między dochodami i wydatkami budżetu Gminy na 2008 rok stanowi deficyt budżetu w kwocie 13.252.461 zł, który zostanie pokryty przychodami pochodzącymi z:  
a) zaciąganych kredytów w kwocie 10.338.300 zł,  
b) wolnych środków, jako nadwyżki środków pieniężnych na rachunku bieżącym budżetu wynikającej z rozliczeń pożyczek i kredytów z lat ubiegłych 2.914.161 zł.

§ 5

W uchwale budżetowej na 2008 rok Gminy Andrychów o Nr XVI/137/07 Rady Miejskiej w Andrychowie z dnia 28 grudnia 2007 roku (z późn. zm.) wprowadza się zmiany wynikające z niniejszej uchwały i załączników.

§ 6

Wykonanie uchwały powierza się Burmistrzowi.

§ 7

Uchwała wchodzi w życie z dniem podjęcia i podlega ogłoszeniu w Dzienniku Urzędowym Województwa Małopolskiego oraz na tablicy ogłoszeń Urzędu Miejskiego.

Przewodniczący Rady Miejskiej: *K. Kubień*

Załącznik Nr 1  
do Uchwały Nr XIX/166/08  
Rady Miejskiej w Andrychowie  
z dnia 27 marca 2008 r.

**Zmiany w dochodach budżetu Gminy na 2008 r.**

w złotych

Dział	Wyszczególnienie	Zwiększenie
600	<b>Transport i łączność</b>	<b>300.000</b>
	w tym: dochody majątkowe	300,000
	z tego: Dotacje celowe otrzymane z budżetu państwa na realizację inwestycji i zakupów inwestycyjnych własnych Gmin (związków gmin)	300,000
	<b>Ogółem</b>	<b>300.000</b>

Przewodniczący Rady Miejskiej: *K. Kubień*



# DZIENNIK URZĘDOWY WOJEWÓDZTWA MAŁOPOLSKIEGO

Kraków, dnia 8 maja 2008 r.

Nr 289

## TREŚĆ:

Poz.:

Str.

### UCHWAŁY RADY POWIATU:

- 1867** — Rady Powiatu Chrzanowskiego z dnia 28 listopada 2007 r. w sprawie trybu udzielania i rozliczania dotacji oraz ustalenia stawek dotacji dla szkół zakładanych i prowadzonych na terenie Powiatu Chrzanowskiego przez inne podmioty niż jednostki samorządu terytorialnego. . . . 12 622
- 1868** — Rady Powiatu Chrzanowskiego z dnia 30 stycznia 2008 roku w sprawie zmiany Uchwały Nr XIII/83/2007 Rady Powiatu Chrzanowskiego z dnia 28 listopada 2007 r. w sprawie trybu udzielania i rozliczania dotacji oraz ustalenia stawek dotacji dla szkół zakładanych i prowadzonych na terenie Powiatu Chrzanowskiego przez inne podmioty niż jednostki samorządu terytorialnego. . . . 12 624

### UCHWAŁY RADY GMINY:

- 1869** — Rady Miejskiej w Andrychowie z dnia 27 marca 2008 r. w sprawie zmian w budżecie Gminy i uchwale budżetowej na 2008 r. . . . . 12 625
- 1870** — Rady Miejskiej w Andrychowie z dnia 27 marca 2008 r. w sprawie zmiany miejscowego planu zagospodarowania przestrzennego dla fragmentu Gminy Andrychów - Osiedle Żwirki i Wigury w zakresie budownictwa wielorodzinnego, jednorodzinnego, handlu, usług i rzemiosła nieuciążliwego oraz infrastruktury technicznej. . . . . 12 627
- 1871** — Rady Miejskiej w Andrychowie z dnia 27 marca 2008 r. w sprawie zmian w budżecie Gminy i uchwale budżetowej na 2008 r. . . . . 12 628
- 1872** — Rady Gminy w Bolesławiu z dnia 14 lutego 2008 r. w sprawie rodzajów świadczeń dla nauczycieli przyznawanych w ramach pomocy zdrowotnej oraz warunków i sposobu ich przyznawania. . . . 12 629
- 1873** — Rady Gminy w Bolesławiu z dnia 14 lutego 2008 r. w sprawie zasad korzystania ze stołówek szkolnych, w tym wysokość odpłatności za posiłki. . . . . 12 630
- 1874** — Rady Gminy w Bolesławiu z dnia 14 lutego 2008 r. w sprawie uchwalenia "Regulaminu określającego szczegółowe warunki przyznawania nauczycielom dodatków do wynagrodzenia, szczegółowe warunki obliczania i wypłacania wynagrodzenia za godziny ponadwymiarowe i godziny doraźnych zastępstw, a także wysokość i szczegółowe zasady przyznawania dodatku mieszkaniowego na rok 2008". . . . . 12 631
- 1875** — Rady Gminy w Bolesławiu z dnia 14 luty 2008 r. w sprawie ustalenia zasad gospodarowania mieniem Gminy Bolesław. . . . . 12 637
- 1876** — Rady Gminy w Drwini z dnia 31 marca 2008 r. w sprawie zmiany Uchwały Budżetowej Gminy Drwinia na 2008 r. . . . . 12 641

**1877** — Rady Gminy Gręboszów z dnia 27 marca 2008 r. w sprawie zmian w uchwale Nr XXVIII/128/2005 Rady Gminy Gręboszów z dnia 14 grudnia 2005 r. w sprawie ustalenia najniższego wynagrodzenia zasadniczego oraz wartości jednego punktu dla celów określenia wynagrodzenia pracowników zatrudnionych w GZEASiP, szkołach podstawowych, gimnazjum, przedszkolu. . . . .

12 647

**1867**

**Uchwała\* Nr XIII/83/2007  
Rady Powiatu Chrzanowskiego  
z dnia 28 listopada 2007 r.**

**w sprawie trybu udzielania i rozliczania dotacji oraz ustalenia stawek dotacji dla szkół zakładanych i prowadzonych na terenie Powiatu Chrzanowskiego przez inne podmioty niż jednostki samorządu terytorialnego.**

Na podstawie art. 80 ust. 4 oraz art. 90 ust. 4 Ustawy z dnia 7 września 1991 r. o systemie oświaty (tj. Dz. U. z 2004 r. Nr 256, poz. 2572; z późn. zm.) oraz art. 12 pkt 11 Ustawy z dnia 5 czerwca 1998 r. o samorządzie powiatowym (t. j. Dz. U. z 2001 r. Nr 142, poz. 1592; z późn. zm.) Rada Powiatu uchwala, co następuje:

§ 1

Przyjmuje się tryb udzielania i rozliczania dotacji dla szkół i placówek niepublicznych jak w Załączniku Nr 1 do niniejszej uchwały.

§ 2

Traci moc uchwała Nr XLII/276/2002 Rady Powiatu Chrzanowskiego z dnia 05 lutego 2002 r. w sprawie ustalenia trybu udzielania i rozliczania dotacji dla szkół niepublicznych.

§ 3

Wykonanie uchwały powierza się Zarządowi Powiatu Chrzanowskiego.

§ 4

Uchwała wchodzi w życie z dniem podjęcia.

Przewodniczący Rady Powiatu: *A. Uryga*

Załącznik Nr 1  
do Uchwały Nr XIII/83/2007  
Rady Powiatu Chrzanowskiego  
z dnia 28 listopada 2007 r.

**TRYB UDZIELANIA DOTACJI I ROZLICZANIA DOTACJI  
DLA SZKÓŁ I PLACÓWEK NIEPUBLICZNYCH**

Illekróć w przepisach niniejszej uchwały jest mowa o:

a) Ustawie (bez dalszego określenia) - należy przez to rozumieć Ustawę z dnia 7 września 1991 r. o systemie oświaty (t. j. Dz. U. z 2004 r. Nr 256, poz. 2572; z późn. zm.);

\* Uchwałą K/-7/08 z dnia 16 stycznia 2008 r. Kolegium Regionalnej Izby Obrachunkowej stwierdziło nieważność uchwały w zakresie rozdziału II pkt 1, 5, 7, 9 oraz § 4 sentencji uchwały

b) dotacji - należy przez to rozumieć dotację udzielaną z budżetu Powiatu Chrzanowskiego, na zasadach z przepisów art. 80 lub art. 90 Ustawy i niniejszej uchwały, "dotację podmiotową" w rozumieniu art. 106 ust. 2 pkt 2 Ustawy z dnia 30 czerwca 2005 r. o finansach publicznych (Dz. U. Nr 249, poz. 2104; z późn. zm.), która przeznaczona jest na dofinansowanie działalności bieżącej z tytułu prowadzenia szkoły.

**I. TRYB UDZIELANIA DOTACJI  
DLA NIEPUBLICZNEJ SZKOŁY/PLACÓWKI**

1. Warunkiem udzielenia dotacji szkole/placówce niepublicznej jest złożenie wniosku przez organ prowadzący tę szkołę do dnia 30 września roku poprzedzającego przydzielenie dotacji.
2. Wniosek, o którym mowa w ust. 1 powinien być adresowany do Zarządu Powiatu Chrzanowskiego i musi zawierać:
  - a) pełną nazwę i siedzibę szkoły/placówki niepublicznej
  - b) pełną nazwę i siedzibę organu prowadzącego szkołę/placówkę niepubliczną
  - c) określenie typu szkoły/placówki niepublicznej
  - d) informację o dotychczas otrzymanych dotacjach z budżetu powiatu
  - e) aktualną liczbę uczniów
  - f) planowaną liczbę uczniów na rok udzielenia dotacji oddzielnie w miesiącach I-VIII i IX-XII
  - g) nazwę i numer rachunku bankowego szkoły/placówki niepublicznej, na który będą przekazywane środki dotacji należnej.
3. Wysokość dotacji jest określana corocznie w uchwale budżetowej powiatu.
4. Dotacja ustalona na podstawie wniosku, przekazywana jest od następnego roku budżetowego, co miesiąc, na wskazany rachunek bankowy szkoły/placówki do 25 dnia każdego miesiąca roku budżetowego następującego po roku złożenia wniosku.
5. O wysokości kwoty dotacji na dany rok budżetowy Zarząd Powiatu informuje pisemnie osobę prowadzącą szkołę/placówkę niepubliczną do dnia 31 grudnia roku poprzedzającego rok udzielenia dotacji.
6. O wysokości dotacji należnej na jednego ucznia w szkołach/placówkach niepublicznych wymienionych w art. 90 ust. 2a i 3a Ustawy, Zarząd Powiatu informuje osobę prowadzącą po otrzymaniu przez powiat rozliczenia części oświatowej subwencji ogólnej, tzw. "metryczki powiatu".
7. O wysokości dotacji na jednego ucznia w szkołach/placówkach niepublicznych wymienionych w art. 90 ust. 3 Ustawy, Zarząd Powiatu informuje osobę prowadzącą do dnia 31 grudnia roku poprzedzającego rok udzielenia dotacji.
8. W przypadku zmiany w trakcie roku budżetowego podstawy obliczania dotacji dla szkoły/placówki, Zarząd Powiatu dokonuje weryfikacji kwoty dotacji należnej i odpowiednio, o ustalona różnicę, zwiększa lub pomniejsza raty dotacji na kolejne miesiące danego roku.
9. O weryfikacji kwoty dotacji należnej na ucznia szkoły/placówki niepublicznej, o której mowa w ust. 7, Zarząd Powiatu informuje osobę prowadzącą do końca miesiąca, w którym dokonano takiej weryfikacji.

1870

**Uchwała\* Nr XIX/163/08  
Rady Miejskiej w Andrychowie  
z dnia 27 marca 2008 r.**

**w sprawie zmiany miejscowego planu zagospodarowania przestrzennego dla fragmentu Gminy Andrychów - Osiedle Żwirki i Wigury w zakresie budownictwa wielorodzinnego, jednorodzinnego, handlu, usług i rzemiosła nieuciążliwego oraz infrastruktury technicznej.**

Na podstawie art. 18 ust. 2 pkt 5, art. 40 ust. 1 i art. 41 ust. 1 Ustawy z dnia 8 marca 1990 r. o samorządzie gminnym (Dz. U. z 2001 r. Nr 142, poz. 1591 z późn. zm.), art. 20 ust. 1 Ustawy z dnia 27 marca 2003 r. o planowaniu i zagospodarowaniu przestrzennym (Dz. U. Nr 80 poz. 717 z 2003 r. z późn. zm.) Rada Miejska w Andrychowie stwierdza zgodność projektu zmiany miejscowego planu zagospodarowania przestrzennego z ustaleniami "Studium uwarunkowań i kierunków zagospodarowania przestrzennego Gminy Andrychów", przyjętego Uchwałą Nr XXXIII/305/05 Rady Miejskiej w Andrychowie z dnia 25 maja 2005 r. i uchwała, co następuje:

§ 1

Zmienia się miejscowy plan zagospodarowania przestrzennego dla fragmentu Gminy Andrychów - Osiedle Żwirki i Wigury, przyjęty Uchwałą Nr XLVIII-453-02 Rady Miejskiej w Andrychowie z dnia 24 kwietnia 2002 r. (Dz. U. Woj. Małop. Nr 108 poz. 1677) - w zakresie zapisów dotyczących strefy od istniejącego gazociągu w następujący sposób:

- 1) **§ 3 ust. 7 pkt 7 lit. "I"** otrzymuje brzmienie:  
"I) odległości podstawowe od budynków i sieci infrastruktury technicznej dla gazociągów układanych w ziemi należy określać zgodnie z aktualnie obowiązującymi przepisami odrębnymi";
- 2) **§ 3 ust. 8 pkt 11** otrzymuje brzmienie:  
"odległości podstawowe od budynków i sieci infrastruktury technicznej dla gazociągów układanych w ziemi należy określać zgodnie z aktualnie obowiązującymi przepisami odrębnymi";
- 3) **§ 3 ust. 12 pkt 10** otrzymuje brzmienie:  
"odległości podstawowe od budynków i sieci infrastruktury technicznej dla gazociągów układanych w ziemi należy określać zgodnie z aktualnie obowiązującymi przepisami odrębnymi".

§ 2

Integralną część uchwały stanowią:

- 1) rozstrzygnięcie o sposobie rozpatrzenia uwag do projektu planu stanowiące załącznik Nr 1,
- 2) rozstrzygnięcie o sposobie realizacji zapisanych w planie inwestycji z zakresu infrastruktury technicznej, które należą do zadań własnych Gminy oraz o zasadach ich finansowania, zgodnie z przepisami o finansach publicznych, stanowiące załącznik Nr 2.

§ 3

Wykonanie uchwały powierza się Burmistrzowi Andrychowa.

\* Publikacja niniejszej uchwały nie uwzględnia ewentualnych czynności nadzorczych podejmowanych przez Wojewodę Małopolskiego.

§ 4

Uchwała wchodzi w życie po upływie 30 dni od daty jej ogłoszenia w Dzienniku Urzędowym Województwa Małopolskiego oraz podlega publikacji na stronie internetowej Urzędu Miejskiego w Andrychowie.

Przewodniczący Rady Miejskiej: *K. Kubień*

Załącznik Nr 1  
do Uchwały Nr XIX/163/08  
Rady Miejskiej w Andrychowie  
z dnia 27 marca 2008 r.

Na podstawie art. 20 ust. 1 Ustawy z dnia 27 marca 2003 r. o planowaniu i zagospodarowaniu przestrzennym (Dz. U. z 2003 r. Nr 80, poz. 717 z późn. zm.<sup>1</sup>) rozstrzyga się:

**o sposobie rozpatrzenia uwag zgłoszonych na podstawie art. 17 pkt 11 Ustawy o planowaniu i zagospodarowaniu przestrzennym (Dz. U. z 2003 r. Nr 80, poz. 717 z późn. zm.) do wyłożonego projektu miejscowego planu zagospodarowania przestrzennego Gminy Andrychów w zakresie parcel położonych w miejscowości Rzyki**

Nie wniesiono uwag

Przewodniczący Rady Miejskiej: *K. Kubień*

Załącznik Nr 2  
do Uchwały Nr XIX/163/08  
Rady Miejskiej w Andrychowie  
z dnia 27 marca 2008 r.

Na podstawie art. 20 ust. 1 Ustawy z dnia 27 marca 2003 r. o planowaniu i zagospodarowaniu przestrzennym (Dz. U. z 2003 r. Nr 80, poz. 717 z późn. zm.<sup>1</sup>) rozstrzyga się:

**o sposobie realizacji, zapisanych w planie, inwestycji z zakresu infrastruktury technicznej, które należą do zadań własnych Gminy zgodnie z Ustawą z dnia 8 marca 1990 r. o samorządzie gminnym (Dz. U. z 2001 r. Nr 142 poz. 1591 z późn. zm.), oraz zasadach ich finansowania, zgodnie z przepisami o finansach publicznych, w tym Ustawie z dnia 26 listopada 1998 r. o finansach publicznych (Dz. U. z 2003 r. Nr 15 poz. 148 z późn. zm.)**

§ 1

Przewiduje się poniesienie nakładów na infrastrukturę, w tym:

- 1) budowa dróg publicznych,
- 2) budowa sieci kanalizacji sanitarnej,
- 3) budowa sieci kanalizacji deszczowej,
- 4) budowa sieci wodociągowej,

§ 2

Wykonanie zadań finansowane będzie w szczególności ze środków własnych Gminy wg harmonogramu planowanych do realizacji inwestycji oraz zadań wprowadzanych w kolejnych latach do budżetu przez Radę Miejską w Andrychowie.

<sup>1</sup> Zmiany wymienionej Ustawy zostały ogłoszone w Dz. U. z 2004 r. Nr 6 poz. 41 i Nr 141, poz. 1492, oraz z 2005 r. Nr 113 poz. 954 i Nr 130 poz. 1087;

§ 3

Dopuszcza się możliwość finansowania wyżej wskazanych zadań inwestycyjnych z innych źródeł.

Przewodniczący Rady Miejskiej: *K. Kubień*

**1871**

**Uchwała Nr XIX/166/08  
Rady Miejskiej w Andrychowie  
z dnia 27 marca 2008 r.**

**w sprawie zmian w budżecie Gminy i uchwale budżetowej na 2008 r.**

Na podstawie art. 18 ust. 2 pkt 4 Ustawy z dnia 8 marca 1990 roku o samorządzie gminnym (D.U. z 2001 r., Nr 142, poz. 1591 z późn. Zm.) oraz art. 165, art. 184 Ustawy z dnia 30 czerwca 2005 roku o finansach publicznych (Dz. U. Nr 249, poz. 2104 z późn. zm.) - Rada Miejska w Andrychowie uchwala, co następuje:

§ 1

Dokonać zmian w budżecie Gminy:

1. Zwiększając dochody budżetu Gminy o kwotę 300.000 zł zgodnie z załącznikiem Nr 1 do uchwały,
2. Zwiększając wydatki budżetu Gminy o kwotę 871.170 zł zgodnie z załącznikiem Nr 2 do uchwały.

§ 2

Wydatki w wysokości 571.170 zł pokryte zostaną z niezaangażowanych na spłatę kredytów i pożyczek środków finansowych z lat ubiegłych.

§ 3

Przychody i rozchody budżetu Gminy określa załącznik Nr 3 do uchwały.

§ 4

Różnica między dochodami i wydatkami budżetu Gminy na 2008 rok stanowi deficyt budżetu w kwocie 13.252.461 zł, który zostanie pokryty przychodami pochodzącymi z:  
a) zaciąganych kredytów w kwocie 10.338.300 zł,  
b) wolnych środków, jako nadwyżki środków pieniężnych na rachunku bieżącym budżetu wynikającej z rozliczeń pożyczek i kredytów z lat ubiegłych 2.914.161 zł.

§ 5

W uchwale budżetowej na 2008 rok Gminy Andrychów o Nr XVI/137/07 Rady Miejskiej w Andrychowie z dnia 28 grudnia 2007 roku (z późn. zm.) wprowadza się zmiany wynikające z niniejszej uchwały i załączników.

§ 6

Wykonanie uchwały powierza się Burmistrzowi.

§ 7

Uchwała wchodzi w życie z dniem podjęcia i podlega ogłoszeniu w Dzienniku Urzędowym Województwa Małopolskiego oraz na tablicy ogłoszeń Urzędu Miejskiego.

Przewodniczący Rady Miejskiej: *K. Kubień*

Załącznik Nr 1  
do Uchwały Nr XIX/166/08  
Rady Miejskiej w Andrychowie  
z dnia 27 marca 2008 r.

**Zmiany w dochodach budżetu Gminy na 2008 r.**

w złotych

Dział	Wyszczególnienie	Zwiększenie
600	<b>Transport i łączność</b>	<b>300.000</b>
	w tym: dochody majątkowe	300,000
	z tego: Dotacje celowe otrzymane z budżetu państwa na realizację inwestycji i zakupów inwestycyjnych własnych Gmin (związków gmin)	300,000
	<b>Ogółem</b>	<b>300.000</b>

Przewodniczący Rady Miejskiej: *K. Kubień*