

U C H W A Ł A NR VII/44/2007
RADY MIEJSKIEJ W KALWARII ZEBRZYDOWSKIEJ
z dnia 31 maja 2007 roku

w sprawie zmiany „Miejscowego Planu Zagospodarowania Przestrzennego miasta Kalwaria Zebrzydowska”

Działając na podstawie przepisów: art. 18 ust. 2 pkt. 5 i art. 40 ust. 1 ustawy z dnia 8 marca 1990 r. o samorządzie gminnym (Dz. U. z 2001 r. Nr 142, poz. 1591 z późniejszymi zmianami) oraz art. 3 ust 1, art. 4 ust.1, art. 14 ust 1, art.15, art. 20 ust 1 i art. 27 ustawy z dnia 27 marca 2003 o planowaniu i zagospodarowaniu przestrzennym (Dz. U. nr 80 z 10.05.2003, poz. 717 z późniejszymi zmianami),

Rada Miejska w Kalwarii Zebrzydowskiej

stwierdzając zgodność z ustaleniami „Studium Uwarunkowań i Kierunków Zagospodarowania Przestrzennego Miasta i Gminy Kalwaria Zebrzydowska” uchwalonego Uchwałą Nr XXI/162/2000 Rady Miasta w Kalwarii Zebrzydowskiej z dnia 30 października 2000 roku ze zmianami wprowadzonymi Uchwałą Nr XXXIV/255/2006 Rady Miasta w Kalwarii Zebrzydowskiej z dnia 8 czerwca 2006 roku.

uchwała

zmianę Miejscowego Planu Zagospodarowania Przestrzennego miasta Kalwaria Zebrzydowska uchwalonego Uchwałą Nr XXI/168/2005 z dnia 17 lutego 2005 roku (Dz. U. Woj. Małopolskiego nr 289 poz. 2007 z dnia 25 maja 2005 roku) w zakresie określonym Uchwałą Nr XXXVI/264/2006 Rady Miejskiej w Kalwarii Zebrzydowskiej z dnia 27 lipca 2006 roku w sprawie przystąpienia do sporządzenia zmiany miejscowego planu zagospodarowania przestrzennego miasta Kalwaria Zebrzydowska:

USTALENIA FORMALNE

§1

1. „Zmiana Miejscowego Planu Zagospodarowania Przestrzennego miasta Kalwaria Zebrzydowska” wyrażona jest w postaci niniejszej uchwały wraz z załącznikami.
2. Wprowadza się w przepisach zawartych w Rozdziałach I - III Planu Dotychczasowego zmiany określone w §4 - §12 niniejszej uchwały.
3. Pozostałe przepisy zawarte w Planie Dotychczasowym obowiązują również dla obszarów objętych Zmianą Planu.
4. Integralnymi częściami niniejszej uchwały są:
 - 1/ Integralne części planu:
 - Załączniki nr 1- 11 – Rysunki planu nr Z1 - Z10 w skali 1 : 2000 wraz z legendą
 - 2/ Dokumenty nie stanowiące ustaleń planu:
 - Załącznik nr 12 – Rozstrzygnięcie Rady Miejskiej w Kalwarii Zebrzydowskiej dotyczące rozpatrzenia uwag wniesionych do projektu zmiany miejscowego planu zagospodarowania przestrzennego miasta Kalwaria Zebrzydowska, nie-uwzględnionych przez Burmistrza Miasta.
 - Załącznik nr 13 – Rozstrzygnięcie Rady Miasta w Kalwarii Zebrzydowskiej dotyczące realizacji zapisanych w planie inwestycji z zakresu infrastruktury technicznej należących do zadań własnych gminy oraz zasady ich finansowania.
5. Ustaleniami obowiązującymi na Rysunkach planu są następujące oznaczenia graficzne:
 - 1/ granice obszaru objętego zmianą planu,
 - 2/ linie rozgraniczające tereny o różnych funkcjach,
 - 3/ nieprzekraczalne linie zabudowy,
 - 4/ granice terenów bezpośredniego zagrożenia powodzią,
 - 5/ symbole i numery identyfikujące tereny.
6. Pozostałe oznaczenia na rysunkach planu nie stanowią jego ustaleń i mają charakter informacyjny.

7. Uchyla się Plan Dotychczasowy w granicach terenów, o których mowa w § 1 ustęp 4 punkt 1.

§2

Ileć w dalszych przepisach jest mowa o:

1. „Planie Dotychczasowym” – rozumie się przez to Miejscowy Plan Zagospodarowania Przestrzennego miasta Kalwaria Zebrzydowska uchwalony Uchwałą Nr XXI/168/2005 z dnia 17 lutego 2005 roku (Dz. U. Woj. Małopolskiego nr 289 poz. 2107 z dnia 25 maja 2005 roku).
2. „Zmianie Planu” – rozumie się przez to zmiany w Planie Dotychczasowym wyrażone w postaci niniejszej uchwały wraz z załącznikami, obejmujące tereny określone w części graficznej (Rysunki planu Z1 - Z10) i wydzielone „granicą obszaru opracowania” oraz zmiany tekstu wyrażone w §4 - §12.
3. „Studium” – rozumie się przez to Studium Uwarunkowań i Kierunków Zagospodarowania Przestrzennego Miasta i Gminy Kalwaria Zebrzydowska uchwalone Uchwałą Nr XXI/162/2000 Rady Miasta w Kalwarii Zebrzydowskiej z dnia 30 października 2000 roku ze zmianami wprowadzonymi Uchwałą Nr XXXIV/255/2006 Rady Miasta w Kalwarii Zebrzydowskiej z dnia 8 czerwca 2006 roku.
4. „Rysunku planu” – rozumie się przez to rysunki wymienione w §1 ustęp 4 punkt 1 stanowiące integralne części uchwały z uwidocznionymi granicami zmian planu, sporządzone na wycinkach mapy w skali 1 : 2 000 zarejestrowanej w Powiatowym Ośrodku Dokumentacji Geodezyjnej i Kartograficznej.

§3

Dla terenów MNr51 (Rysunek planu nr Z2) i UP13 (Rysunek planu nr Z7) uzyskano zgodę Ministra Rolnictwa i Rozwoju Wsi na wyłączenie z produkcji rolnej gruntów rolnych klasy III wymagana ustawą z dnia 3 lutego 1995 roku o ochronie gruntów rolnych i leśnych (Dz. U. Nr 12 z 2004 roku, z późniejszymi zmianami). Pozostałe grunty nie wymagają zgody na wyłączenie z użytkowania rolniczego i leśnego.

§4

W przepisach zawartych w Planie Dotychczasowym: Rozdział I - Przepisy ogólne i formalne, wprowadza się następujące zmiany:

1. W § 2 ustęp 1 wprowadza się punkt „c” o brzmieniu:
„c) dla obszarów objętych Zmianą Planu integralną częścią ustaleń są załączniki nr 1 - 11 do uchwały wprowadzającej zmianę planu.”
2. W § 3 ustęp 2 na końcu akapitu, po słowie ...Uchwały likwiduje się kropkę kończącą zdanie i wprowadza się tekst o brzmieniu:
„oraz dla obszarów objętych zmianą planu – Rysunki planu nr Z1 do Z10.”
3. W § 3 wprowadza się ustęp 12 o brzmieniu:
„12. Działce budowlanej zwanej dalej działką – rozumie się przez to nieruchomość gruntową składająca się z jednej lub wielu działek ewidencyjnych, spełniającą wymogi dla realizacji obiektów budowlanych wynikające z przepisów odrębnych oraz ustaleń niniejszej uchwały.”

USTALENIA OGÓLNE

§5

W przepisach zawartych w Planie Dotychczasowym: Rozdział II - Przepisy obowiązujące dla wszystkich obszarów objętych planem, wprowadza się następujące zmiany:

1. W §4 ustęp 9 na końcu drugiego zdania po słowie ...bliźniaczej. wprowadza się tekst o brzmieniu:
„W przypadku działek o szerokości poniżej 14m. dopuszcza się sytuowanie budynków przy granicy działki.”
2. W §4 ustęp 11 otrzymuje brzmienie:
„11. W przypadku obiektów dla działalności gospodarczej i magazynowych realizowanych na wydzielonych terenach oznaczonych symbolami UP i P, a położonych poza „strefą ochrony

widokowej związanej z ekspozycją zespołu klasztornego i kościoła" (jak §8 ust. 4 punkt 2 akapit pierwszy) dopuszcza się stosowanie dachów dwuspadowych lub wielospadowych o nachyleniu połaci co najmniej 10^0 , przy zachowaniu wysokości od poziomu terenu do kalenicy - do 12m. Wzdłuż granic działki należy wprowadzić zielen oślonową. W przypadku budynków realizowanych przy drogach publicznych zaleca się sytuowanie od strony drogi (ulicy) segmentów administracyjno-socjalnych, nawiązujących formą architektoniczną i gabarytami do podstawowej zabudowy miasta.

3. W § 4 po ustępie 11 wprowadza się ustęp „11a” o brzmieniu:
„11a. Stosowanie innych nowatorskich rozwiązań na terenach U, UP i P może być dopuszczone pod warunkiem zachowania wysokich walorów estetycznych.”
4. W § 4 wprowadza się ustęp 13 o brzmieniu:
„13. Przy rozbudowie istniejących budynków wysokość części dobudowanej oraz forma i geometria dachu może nawiązywać do części istniejącej”
5. W § 6 ustęp 1 otrzymuje brzmienie:
„ 1. Zakaz realizacji przedsięwzięć mogących znacząco oddziaływać na środowisko wymagających, według przepisów odrębnych, sporządzenia obligatoryjnie raportu oddziaływania na środowisko, za wyjątkiem:
- dróg krajowych,
- przedsięwzięć, dla których przeprowadzona procedura oceny oddziaływania na środowisko wykazała brak niekorzystnego wpływu poza granice terenu do którego inwestor posiada tytuł prawny.”
6. W §7 ustęp 4 otrzymuje brzmienie:
„ 4. Należy zachować odległość projektowanych budynków od lasów zgodnie z obowiązującymi odrębnymi przepisami pożarowymi.”
7. W §9 ustęp 1 po słowie ...powodzią” wprowadza się tekst o brzmieniu:
”(za wyjątkiem „obszarów bezpośredniego zagrożenia powodzią” określonych w ustępie 4):”
8. W §9 dodaje się ustęp 4 o brzmieniu:
„4. Dla potoku Kleczanka wyznacza się „obszar bezpośredniego zagrożenia powodzią”, oznaczony na rysunku planu symbolem graficznym, który obejmuje tereny ustalone w oparciu o granicę zalewów o prawdopodobieństwie przewyższenia $p=1\%$ wyznaczoną w „Studium określającym granice obszarów bezpośredniego zagrożenia powodzią dla terenów nieobwałowanych w zlewni rzeki Skawy”:
1/ w obrębie obszarów bezpośredniego zagrożenia powodzią:
a) obowiązują zakazy, nakazy i dopuszczenia określone w przepisach odrębnych,
b) utrzymuje się istniejące obiekty budowlane z możliwością remontu, przebudowy lub zmiany sposobu użytkowania,
c) dopuszcza się możliwość uzyskania zwolnienia z zakazów, o których mowa w punkcie „a” wyłącznie na zasadach określonych w przepisach odrębnych,
2/ granice obszarów bezpośredniego zagrożenia powodzią wprowadzono na **Rysunkach planu Z3 i Z10.**”
9. W § 14 wprowadza się ustęp 7 o brzmieniu:
„7. Minimalne wielkości działek podane dla poszczególnych kategorii terenów nie obowiązują w przypadku:
1/ dokonywania podziałów pod drogi, place oraz podziałów mających na celu powiększenie działek macierzystych,
2/ dokonywania podziałów mających na celu uregulowanie spraw własnościowych związanych z istniejącą zabudową, poprawą możliwości zagospodarowania istniejących działek lub zapewnienia dojazdów,
3/ zabudowy szeregowej.”

USTALENIA SZCZEGÓŁOWE

W przepisach zawartych w Planie Dotychczasowym: Rozdział III - Przepisy dotyczące poszczególnych terenów wydzielonych liniami rozgraniczającymi oraz na rysunku planu, wprowadza się następujące zmiany:

§6

1. Wyznacza się tereny z podstawowym przeznaczeniem dla zabudowy mieszkaniowej jednorodzinnej, zabudowy zagrodowej i nieuciążliwej działalności gospodarczej oznaczone na rysunkach planu symbolami:
 - 1/ **Rysunek planu nr Z1**
MNr 50 – obejmujący działkę ewidencyjną nr 2013,
 - 2/ **Rysunek planu nr Z2**
MNr 51 – obejmujący działki ewidencyjne nr: 1054, 1078, 1079, 1081, 1083, 1084 i 1085,
 - 3/ **Rysunek planu nr Z3**
MNr 44 - obejmujący działki ewidencyjne nr 1178 i 1179,
MNr 45 – obejmujący działkę ewidencyjną nr 1176,
 - 4/ **Rysunek planu nr Z4**
MNr46 – obejmujący działki ewidencyjne nr: 2122, 2123, 2124, 2125, 2126, 2127 i 2128,
 - 5/ **Rysunek planu nr Z5**
MNr 47 – obejmujący działkę ewidencyjną nr 5315,
2. Dla terenów jak wyżej obowiązują ustalenia Planu Dotychczasowego zawarte w §20, a ponadto:
3. W §20 ustęp 1 zmienia się numerację terenów na „MNr1 - MNr51 ”
4. W §20 ustęp 4 punkt „f” otrzymuje brzmienie:
„f) w południowej części terenu MNr42 dopuszcza się zabudowę szeregową jednorodziną i wielorodzinną (budynki - segmenty z dachami wielospadowymi o wysokości od poziomu terenu do kalenicy do 12m.)”
5. W §20 ustęp 4 dodaje się kolejne punkty o brzmieniu:
 - „h) w obrębie terenu MNr30 dopuszcza się stosowanie dachów wielospadowych z modyfikacjami na warunkach uzgodnionych z Wojewódzkim Konserwatorem Zabytków,
 - i) teren MNR48 przeznaczony dla zabudowy szeregowej o wysokości do 11m, w południowej części terenu pawilon usługowy, powierzchnia zabudowy do 40% powierzchni terenu,
 - j) w obrębie terenu MNr20 działki nr 2179, 2180/1 i 2184/1 należy pozostawić bez zabudowy jako zieleni osiedlową.”

§7

1. Wyznacza się teren z podstawowym przeznaczeniem dla zabudowy mieszkaniowo – usługowej oznaczony na rysunku planu symbolem MNU10 (**Rysunek planu nr Z6**) obejmujący działkę ewidencyjną nr 5100.
2. Dla terenu jak wyżej obowiązują ustalenia Planu Dotychczasowego zawarte w §21, a ponadto:
3. W § 21 ustęp 1 zmienia się numerację terenów na MNU1 - MNU10.
4. W §21 ustęp 4 dodaje się punkt „f” o brzmieniu:
„f) na działkach nr: 5015, 5016/2 i 5018/2 dopuszcza się zabudowę we wspólnej granicy działek 5018/2 z działką 5015 oraz 518/2 z działką 516/2.”

§8

- W §22 ustęp 4, dodaje się punkt „h” o brzmieniu:
„h) w obrębie terenu U18 na działce nr 4105/4 oraz terenu U19 w północnej części działki nr 4334/2 dopuszcza się budowę budynku mieszkalnego jednorodzinnego dla właściciela terenu.”

§9

1. Wyznacza się tereny z podstawowym przeznaczeniem dla zabudowy usługowej i techniczno - produkcyjnej oznaczone na rysunkach planu symbolami:
 - 1/ **Rysunek planu nr Z7**
UP 13 – obejmujący działki ewidencyjne nr 3010 i 3012,
 - 2/ **Rysunek planu nr Z8**
UP 11 – obejmujący działki ewidencyjne nr: 3030, 3031, 3032, 3033, 3034, 3035 i 3037/2,
 - 3/ **Rysunek planu nr Z9**
UP 12 – obejmujący działkę ewidencyjną nr 1363/9.
2. Dla terenów jak wyżej obowiązują ustalenia Planu Dotychczasowego zawarte w §26, a ponadto:
3. W §26 ustęp 1 zmienia się numerację terenów na „UP1 – UP13”
4. W §26 ustęp 4 dodaje się punkt „e” o brzmieniu:
„e) w przypadku lokalizacji nowych budynków na części terenu UP12 oznaczonej w rysunku planu jako „obszar zagrożony powodzią” opracowanie dokumentacji projektowej musi być poprzedzone sporządzeniem ekspertyzy hydrologicznej ustalającej warunki zabezpieczenia przed skutkami powodzi.”

§10

W §28 na końcu ustępu 6 dodaje się tekst o brzmieniu:

„Realizację nowego budynku w odległości mniejszej od ustalonych w ustępie 3 dopuszcza się w przypadku uzasadnionym wielkością działki i usytuowaniem budynków na działkach sąsiednich, przy zachowaniu przepisów odrębnych.”

§11

Rysunek planu nr Z6

KDD - w rysunku planu wyznacza się odcinek drogi KDD przebiegający przez działki ewidencyjne nr 5099, 5100 i 5129

§12

Rysunek planu nr Z3

MNr 2 - w rysunku planu wykreśla się drogę wewnętrzną oznaczoną symbolem Kw (dotyczy działek o numerach ewidencyjnych 1007/2 i 1007/3).

USTALENIA KOŃCOWE

§13

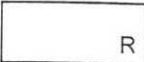
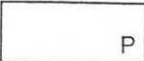
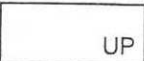
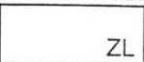
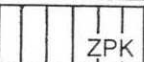
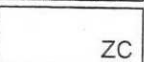
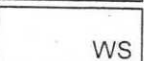
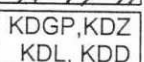
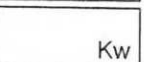
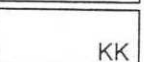
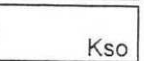
Pozostałe ustalenia Planu Dotychczasowego pozostają bez zmian.

§14

Wykonanie uchwały powierza się Burmistrzowi Miasta Kalwaria Zebrzydowska

§15

Uchwała podlega ogłoszeniu, publikacji na stronie internetowej gminy i wchodzi w życie po upływie 30 dni od daty jej publikacji w Dzienniku Urzędowym Województwa Małopolskiego.







 R	UŻYTKI ROLNE
 P	ZABUDOWA TECHNICZNO-PRODUKCYJNA
 UP	ZABUDOWA USŁUGOWA I TECHNICZNO-PRODUKCYJNA
 ZL	LASY I ZALESIENIA
 ZPK	OBSZAR KRAJOBRAZOWY ZESPOŁU PARKOWO-ARCHITEKTONICZNEGO
 ZC	CMENTARZE
 WS	WODY POWIERZCHNIOWE
 ZZ	OBSZARY ZAGROŻONE POWODZIĄ
 KDGP, KDZ KDL, KDD	DROGI I ULICE PUBLICZNE wg. klas
 Kw	DROGI I ULICE WEWNĘTRZNE
 KK	TERENY KOLEJOWE - tereny zamknięte
 Kso	KANALIZACJA - TERENY OCZYSZCZALNI ŚCIEKÓW

**ZMIANA MIEJSCOWEGO PLANU ZAGOSPODAROWANIA PRZESTRZENNEGO
miasta Kalwaria Zebrzydowska**












Legenda do Rysunków planu nr Z1 - Z10

SKALA 1 : 2000

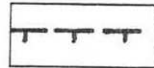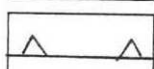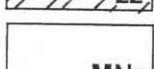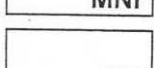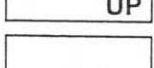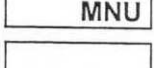USTALENIA WPROWADZONE ZMIANĄ PLANU

	GRANICE OBSZARU OPRACOWANIA (granice obszaru objętego zmianą planu)
	LINIE ROZGRANICZAJĄCE TERENY O RÓŻNYCH FUNKCJACH
	NIEPRZEKRACZALNA LINIA ZABUDOWY
	GRANICA I „OBSZAR BEZPOŚREDNIEGO ZAGROŻENIA POWODZIĄ”
	ZABUDOWA MIESZKANIOWA JEDNORODZINNA, ZABUDOWA ZAGRODOWA I NIEUCIĄŻLIWA DZIAŁALNOŚĆ GOSPODARCZA
	ZABUDOWA USŁUGOWA I TECHNICZNO-PRODUKCYJNA
	ZABUDOWA MIESZKANIOWO-USŁUGOWA
	DROGI I ULICE klasy D

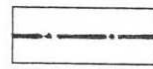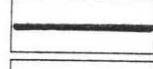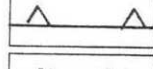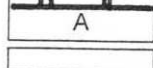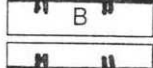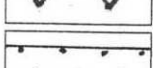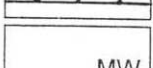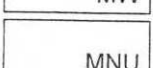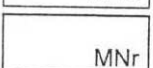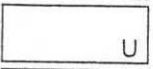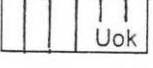INFORMACJE O USTALENIACH OBOWIĄZUJĄCEGO PLANU NA OBSZARACH SĄSIEDNICH


	GRANICA OBSZARU OBJĘTEGO PLANEM granica administracyjna jednostki
	LINIA ROZGRANICZAJĄCA TERENY O RÓŻNYM SPOSOBIE UŻYTKOWANIA
	NIEPRZEKRACZALNA LINIA ZABUDOWY
	STREFA REZERWATOWA obszary i obiekty wpisane do rejestru zabytków
	STREFA OCHRONY ŚCISŁEJ
	STREFA OTULINOWA
	KIERUNKI OCHRONY EKSPOZYCJI ZESPOŁÓW ZABYTKOWYCH
	GRANICA STREFY OCHRONY SANITARNEJ I TECHNICZNEJ
	ZABUDOWA MIESZKANIOWA WIELORODZINNA
	ZABUDOWA MIESZKANIOWO-USŁUGOWA
	ZABUDOWA MIESZKANIOWA JEDNORODZINNA, ZABUDOWA ZAGRODOWA I NIEUCIĄŻLIWA DZIAŁALNOŚĆ GOSPODARCZA O CHARAKTERZE USŁUGOWYM
	ZABUDOWA USŁUGOWA o charakterze komercyjnym lub publicznym
	ZABUDOWA USŁUGOWA o szczególnych warunkach ochrony konserwatorskiej

RADA MIEJSKA
w Kalwarii-Zebrzydowskiej

**ZMIANA MIEJSCOWEGO PLANU ZAGOSPODAROWNIA
PRZESTRZENNEGO MIASTA KALWARIA ZEBRZYDOWSKA
RYSUNEK PLANU NR Z1**

SKALA 1 : 2000

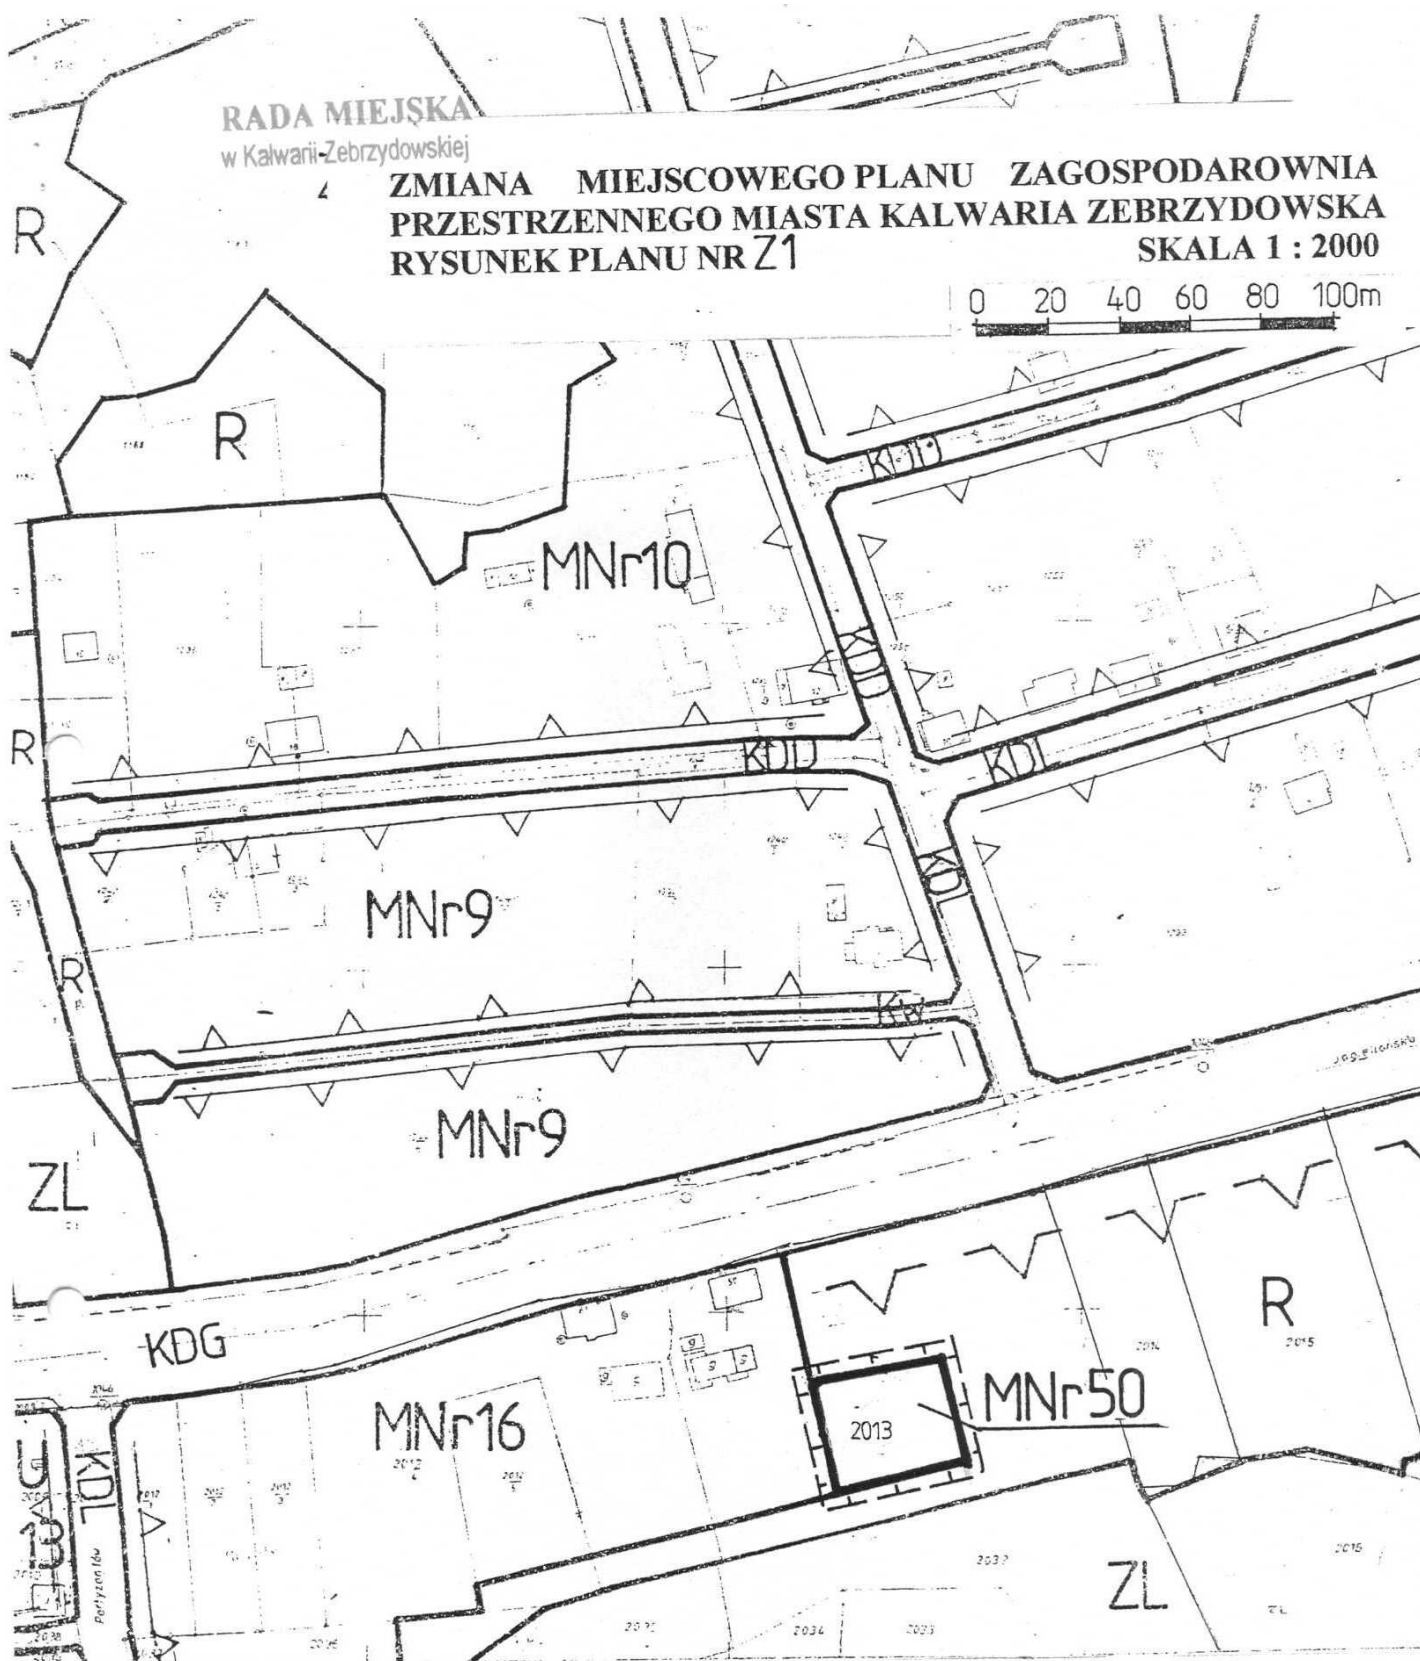0 20 40 60 80 100m



2.3

172 243 053

1:1000

2

MAPA EWIDENCY

Założona w r. 1979 przez
OKRĘGOWE PRZEDSIĘBIORSTWO
GEODEZYJNO-KARTOGRAFICZNE
w KATOWICACH


Załącznik nr 1
do Uchwały Nr VII/44/2007
Rady Miejskiej
w Kalwarii Zebrzydowskiej
z dnia 31 maja 2007 roku

RADA MIEJSKA
w Kalwarii Zebrzydowskiej

**ZMIANA MIEJSCOWEGO PLANU ZAGOSPODAROWNIA
PRZESTRZENNEGO MIASTA KALWARIA ZEBRZYDOWSKA
RYSUNEK PLANU NR Z3**


SKALA 1 : 2000

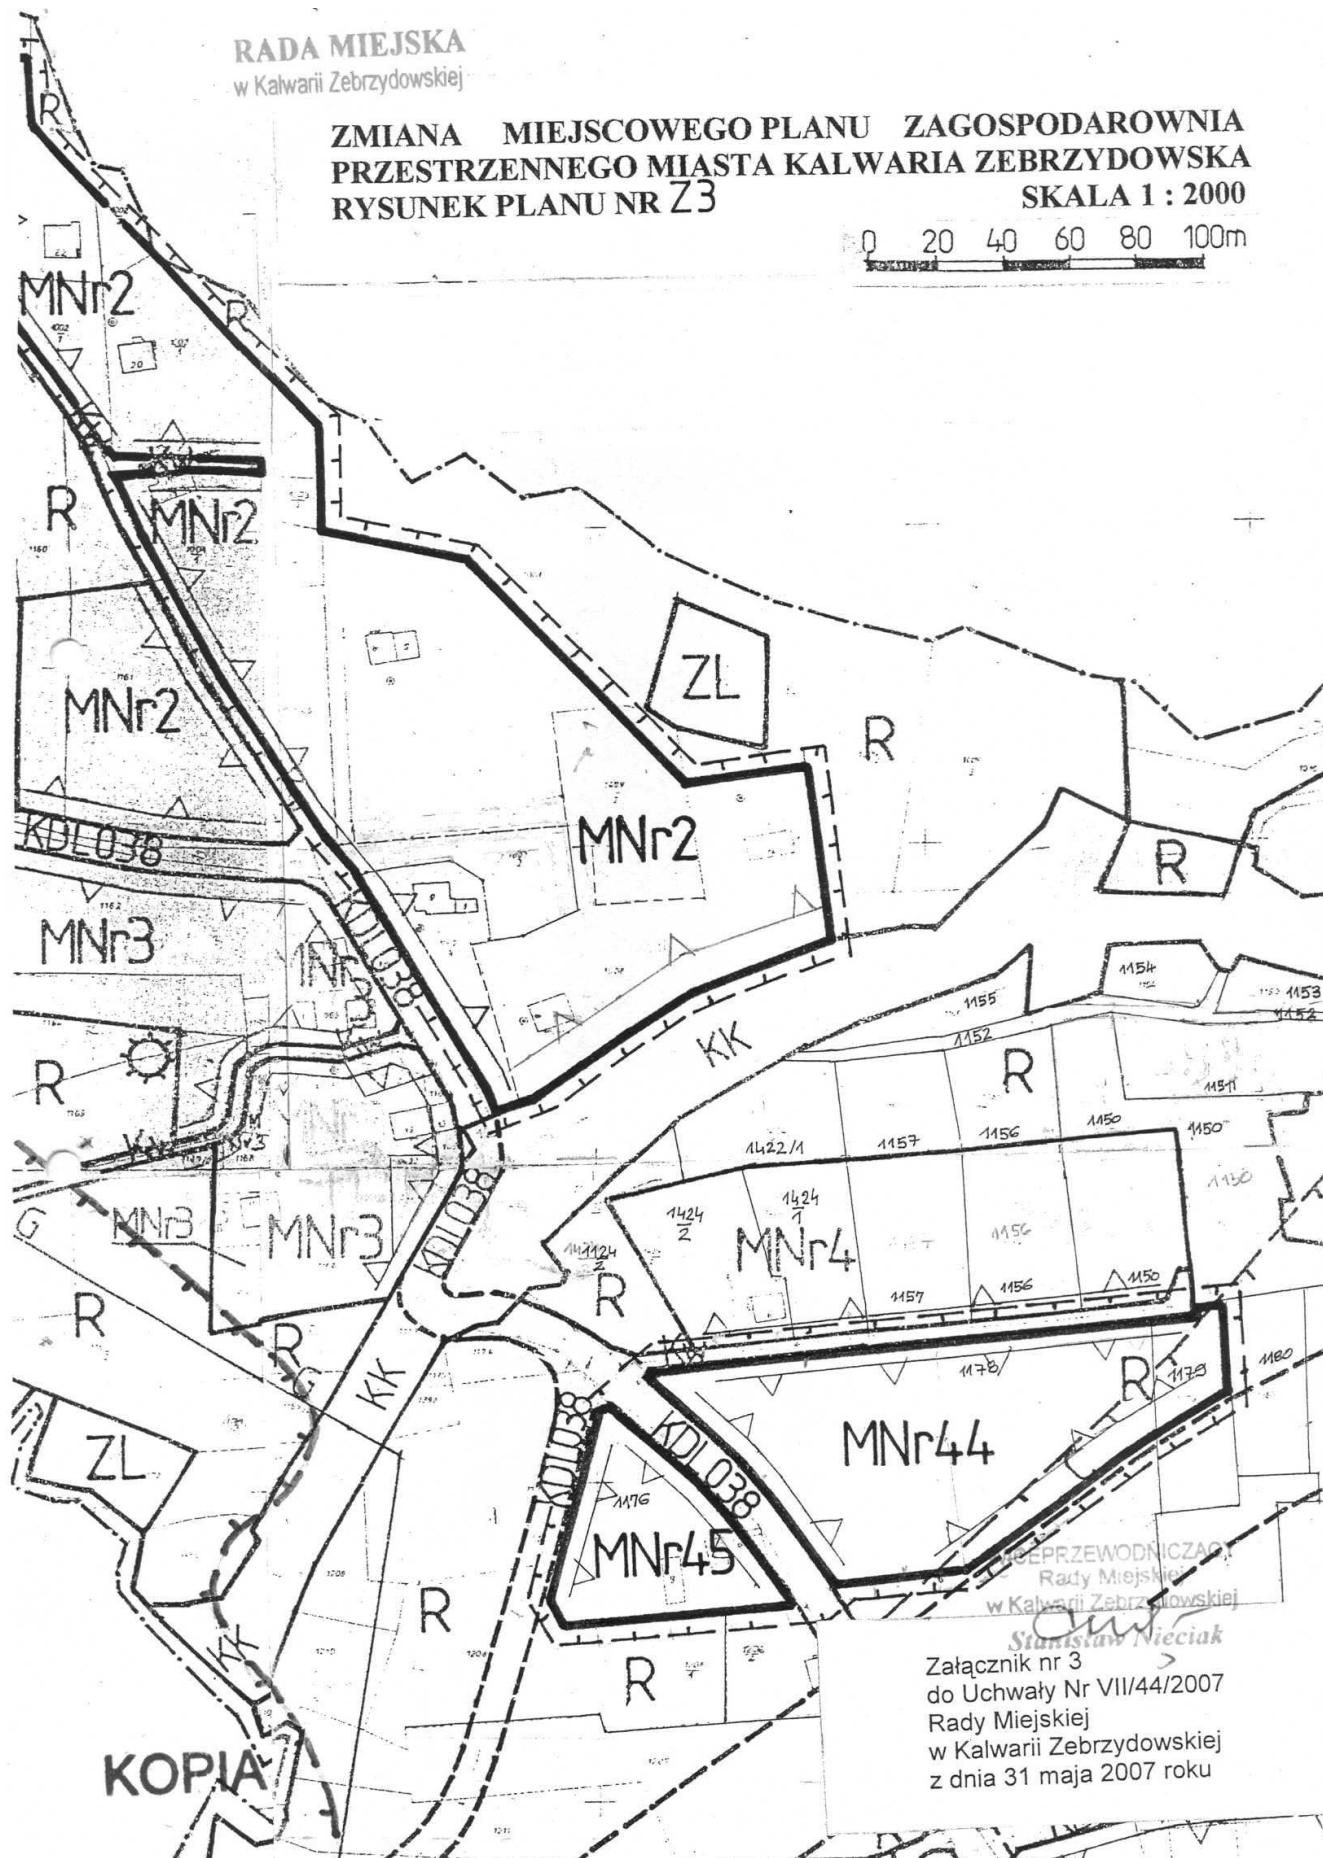0 20 40 60 80 100m



KOPIA

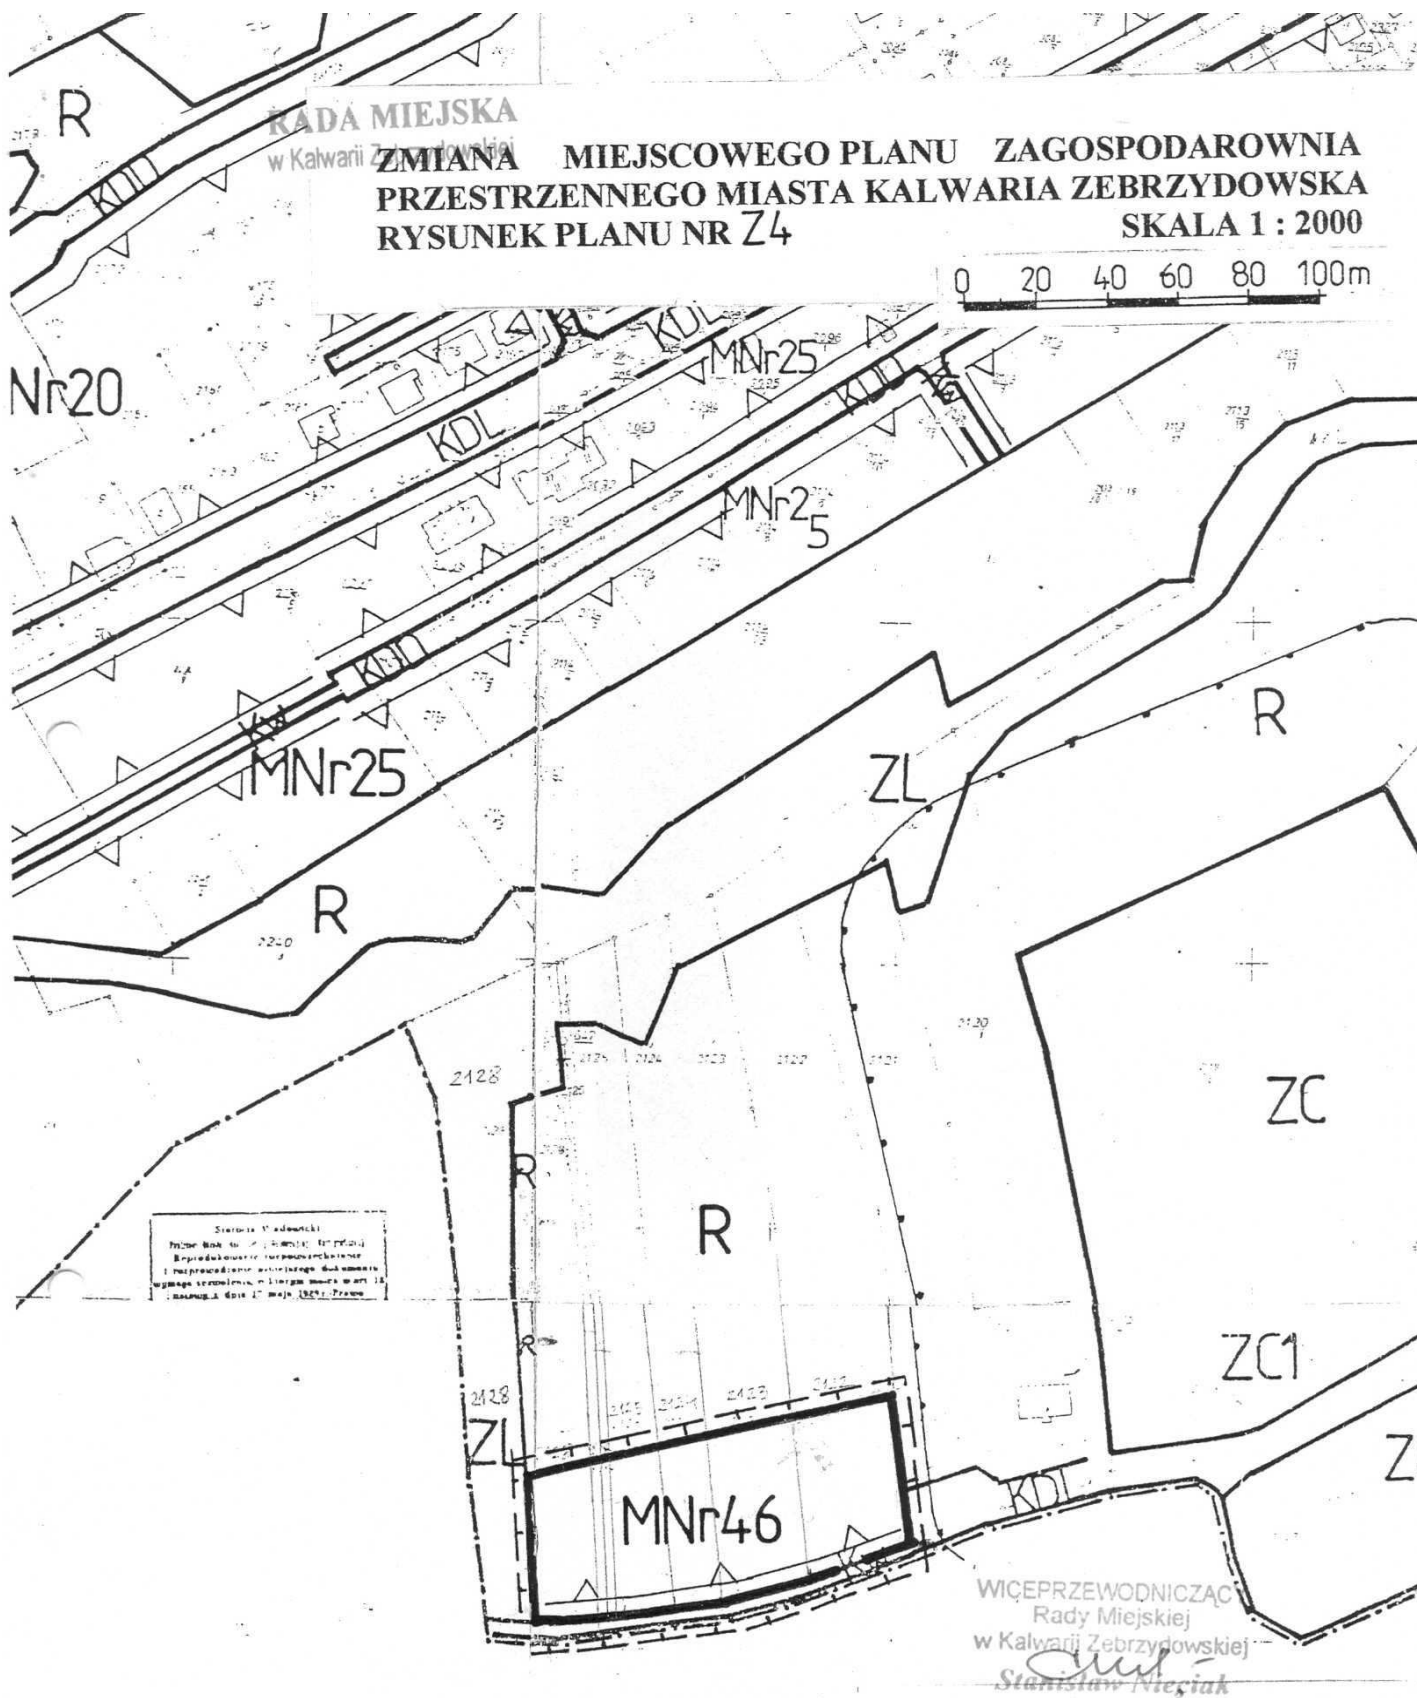Załącznik nr 3
do Uchwały Nr VII/44/2007
Rady Miejskiej
w Kalwarii Zebrzydowskiej
z dnia 31 maja 2007 roku




Załącznik nr 4
do Uchwały Nr VII/44/2007
Rady Miejskiej
w Kalwarii Zebrzydowskiej
z dnia 31 maja 2007 roku

RADA MIEJSKA
w Kalwarii Zebrzydowskiej

**ZMIANA MIEJSCOWEGO PLANU ZAGOSPODAROWNIA
PRZESTRZENNEGO MIASTA KALWARIA ZEBRZYDOWSKA
RYSUNEK PLANU NR Z5**

SKALA 1 : 2000

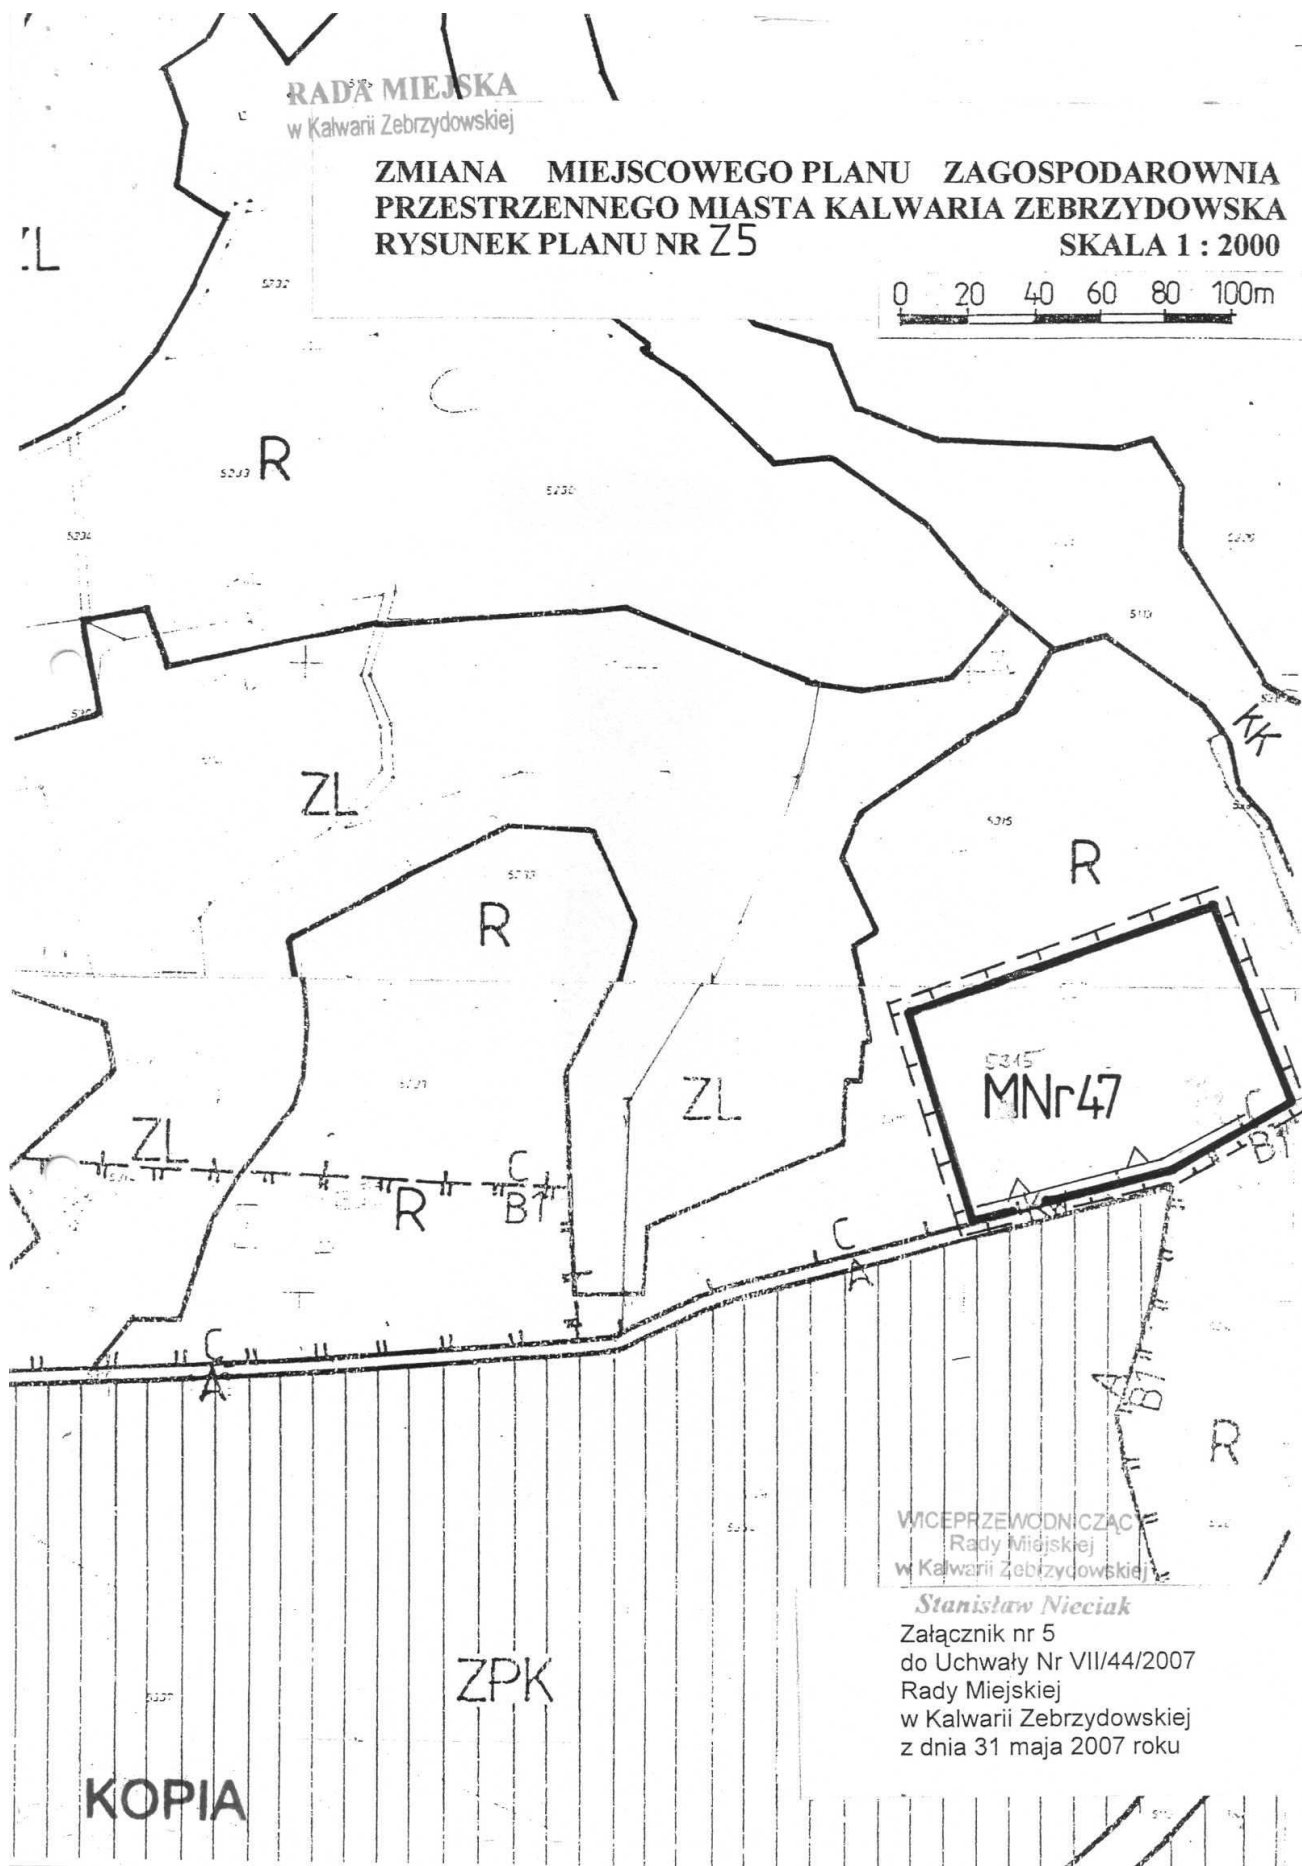0 20 40 60 80 100m




WICEPRZEWODNICZĄCY
Rady Miejskiej
w Kalwarii Zebrzydowskiej

Stanisław Nieciak

Załącznik nr 5
do Uchwały Nr VII/44/2007
Rady Miejskiej
w Kalwarii Zebrzydowskiej
z dnia 31 maja 2007 roku

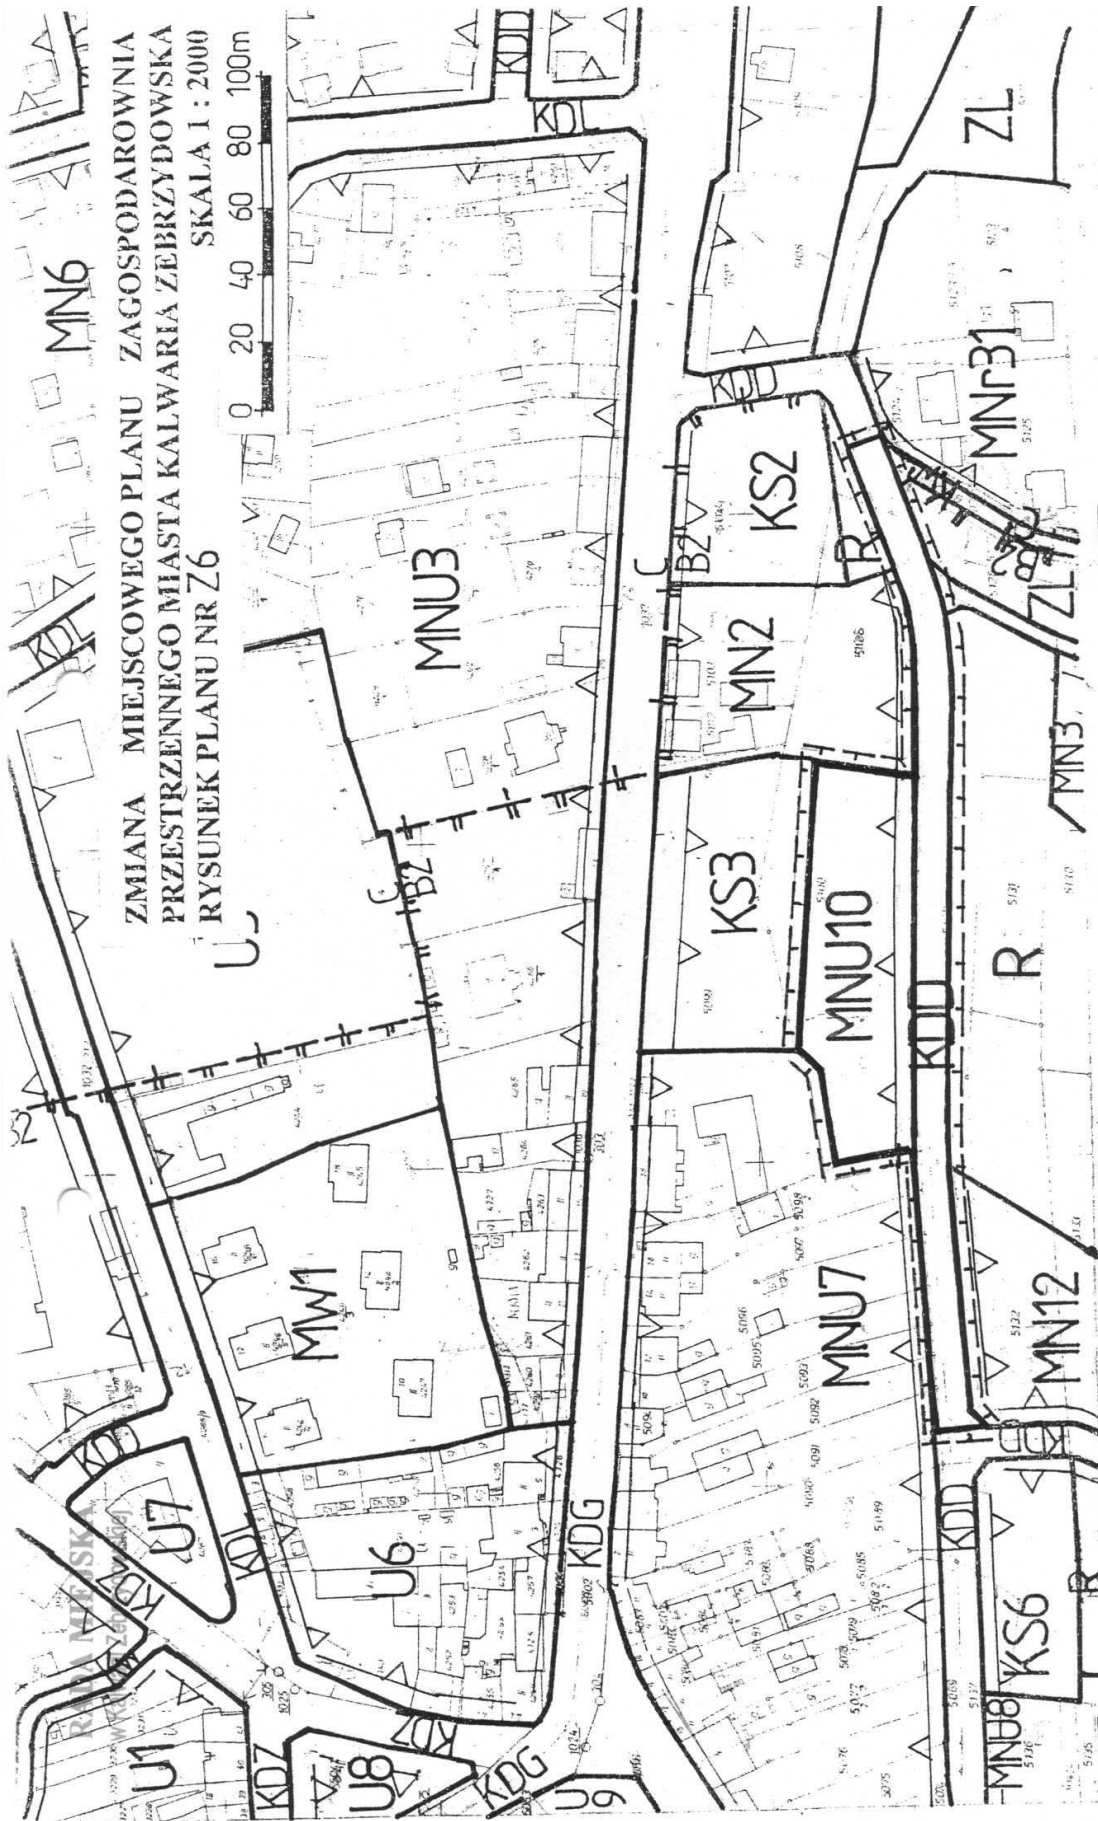KOPIA



WICEPRZEWODNICZĄCY
Rady Miejskiej
w Kalwarii Zebrzydowskiej

Załącznik nr 6
do Uchwały Nr VII/44/2007
Rady Miejskiej
w Kalwarii Zebrzydowskiej
z dnia 31 maja 2007 roku

MAPA EWIDENCYJNA

Złożona w r. 1979 przez

OKRĘGOWE PRZEDSIĘBIORSTWO
GEODEZYJNO - KARTOGRAFICZNE

w KATOWICACH

34

172.244.061

1:2000

2


KOPIA

RADA MIEJSKA
w Kalwarii Zebrzydowskiej

**ZMIANA MIEJSCOWEGO PLANU ZAGOSPODAROWNIA
PRZESTRZENNEGO MIASTA KALWARIA ZEBRZYDOWSKA
RYSUNEK PLANU NR Z7**

SKALA 1 : 2000

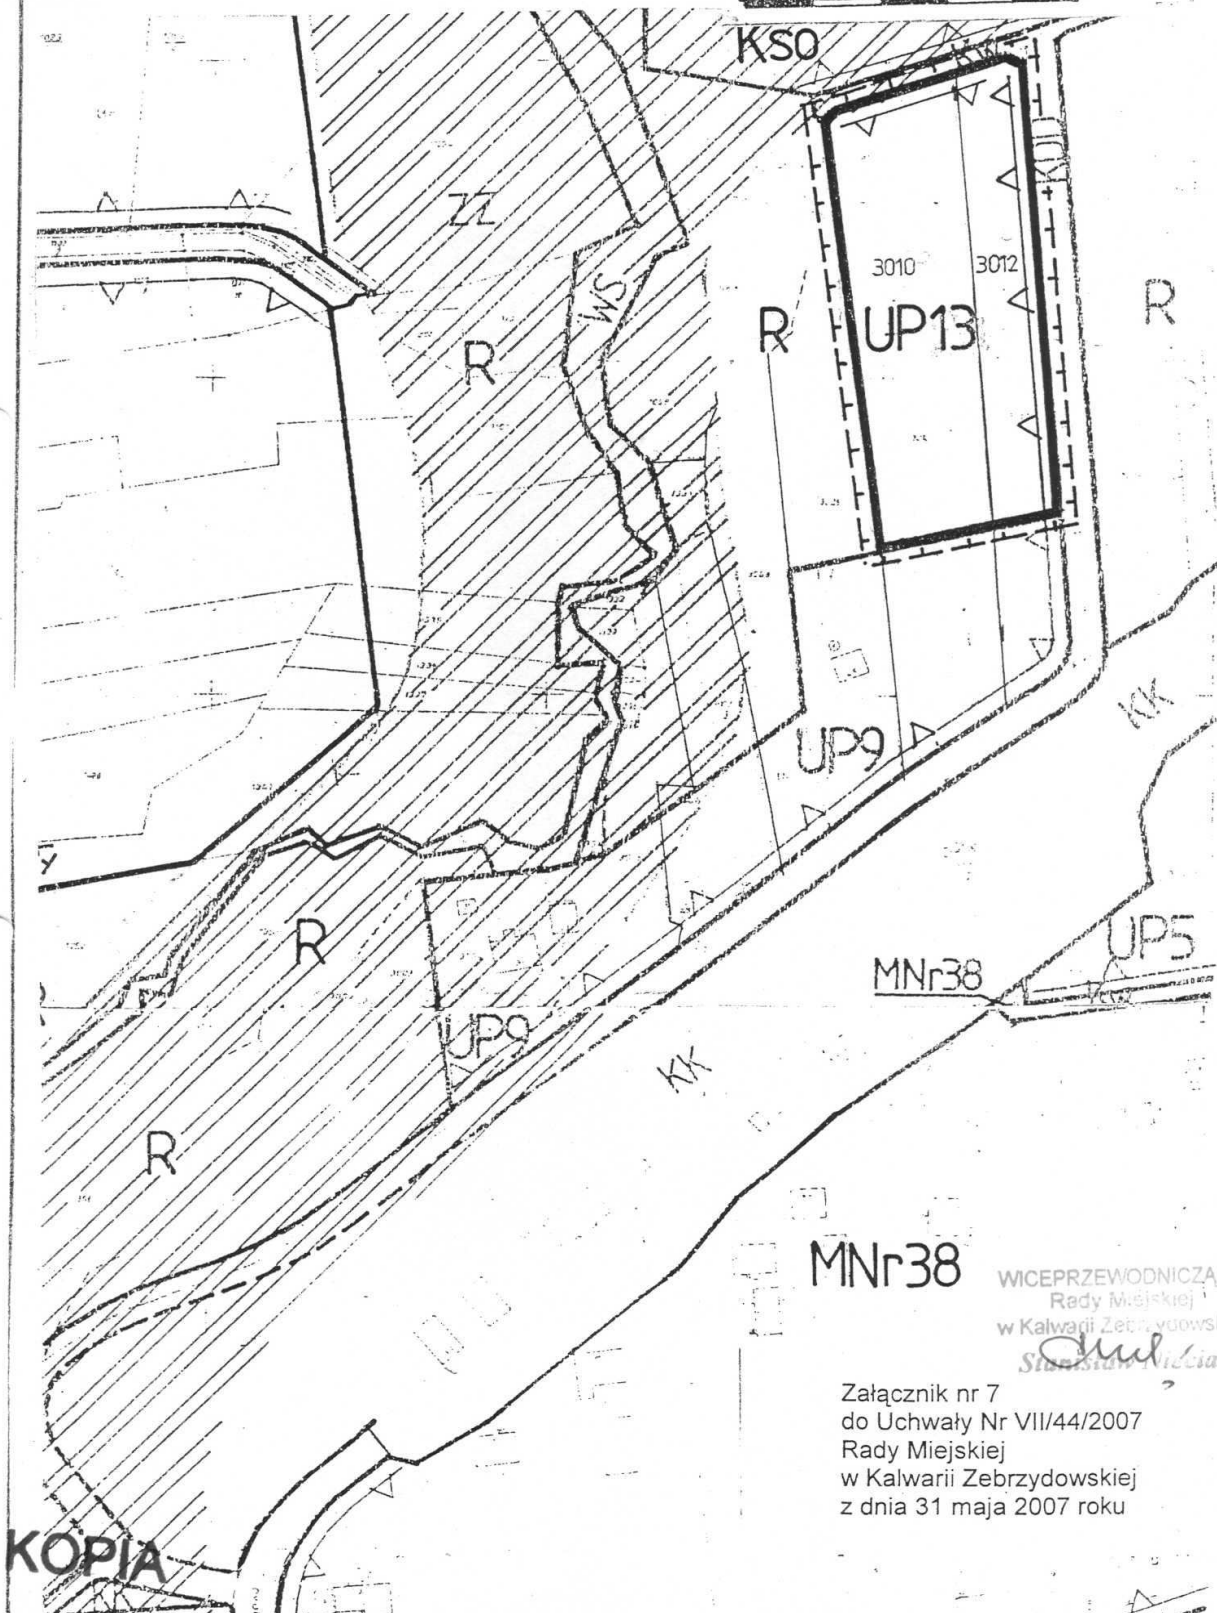0 20 40 60 80 100m



MNR38

WICEPRZEWODNICZĄCY
Rady Miejskiej
w Kalwarii Zebrzydowskiej
Sławomir Nieciak

Załącznik nr 7
do Uchwały Nr VII/44/2007
Rady Miejskiej
w Kalwarii Zebrzydowskiej
z dnia 31 maja 2007 roku

ZMIANA MIEJSCOWEGO PLANU ZAGOSPODAROWNIA
RADA MIEJSKA PRZESTRZENNEGO MIASTA KALWARIA ZEBRZYDOWSKA
w Kalwarii Zebrzydowskiej RYSUNEK PLANU NR Z8

SKALA 1 : 2000

0 20 40 60 80 100m



5 172 244.011
1:1000
2

MAPA EWIDENCYJNA

Założono w r 1979 przez
OKRĘGOWE PRZEDSIĘBIORSTWO
GEODEZYJNO - KARTOGRAFICZNE
w KATOWICACH

Załącznik nr 8
do Uchwały Nr VII/44/2007
Rady Miejskiej
w Kalwarii Zebrzydowskiej
z dnia 31 maja 2007 roku

KOPIA


WICEPRZEWODNICZĄCY
Rady Miejskiej
w Kalwarii Zebrzydowskiej

RADA MIEJSKA
w Kalwarii Zebrzydowskiej

ZMIANA MIEJSCOWEGO PLANU ZAGOSPODAROWANIA
PRZESTRZENNEGO MIASTA KALWARIA ZEBRZYDOWSKA
RYSUNEK PLANU NR Z9

SKALA 1 : 2000

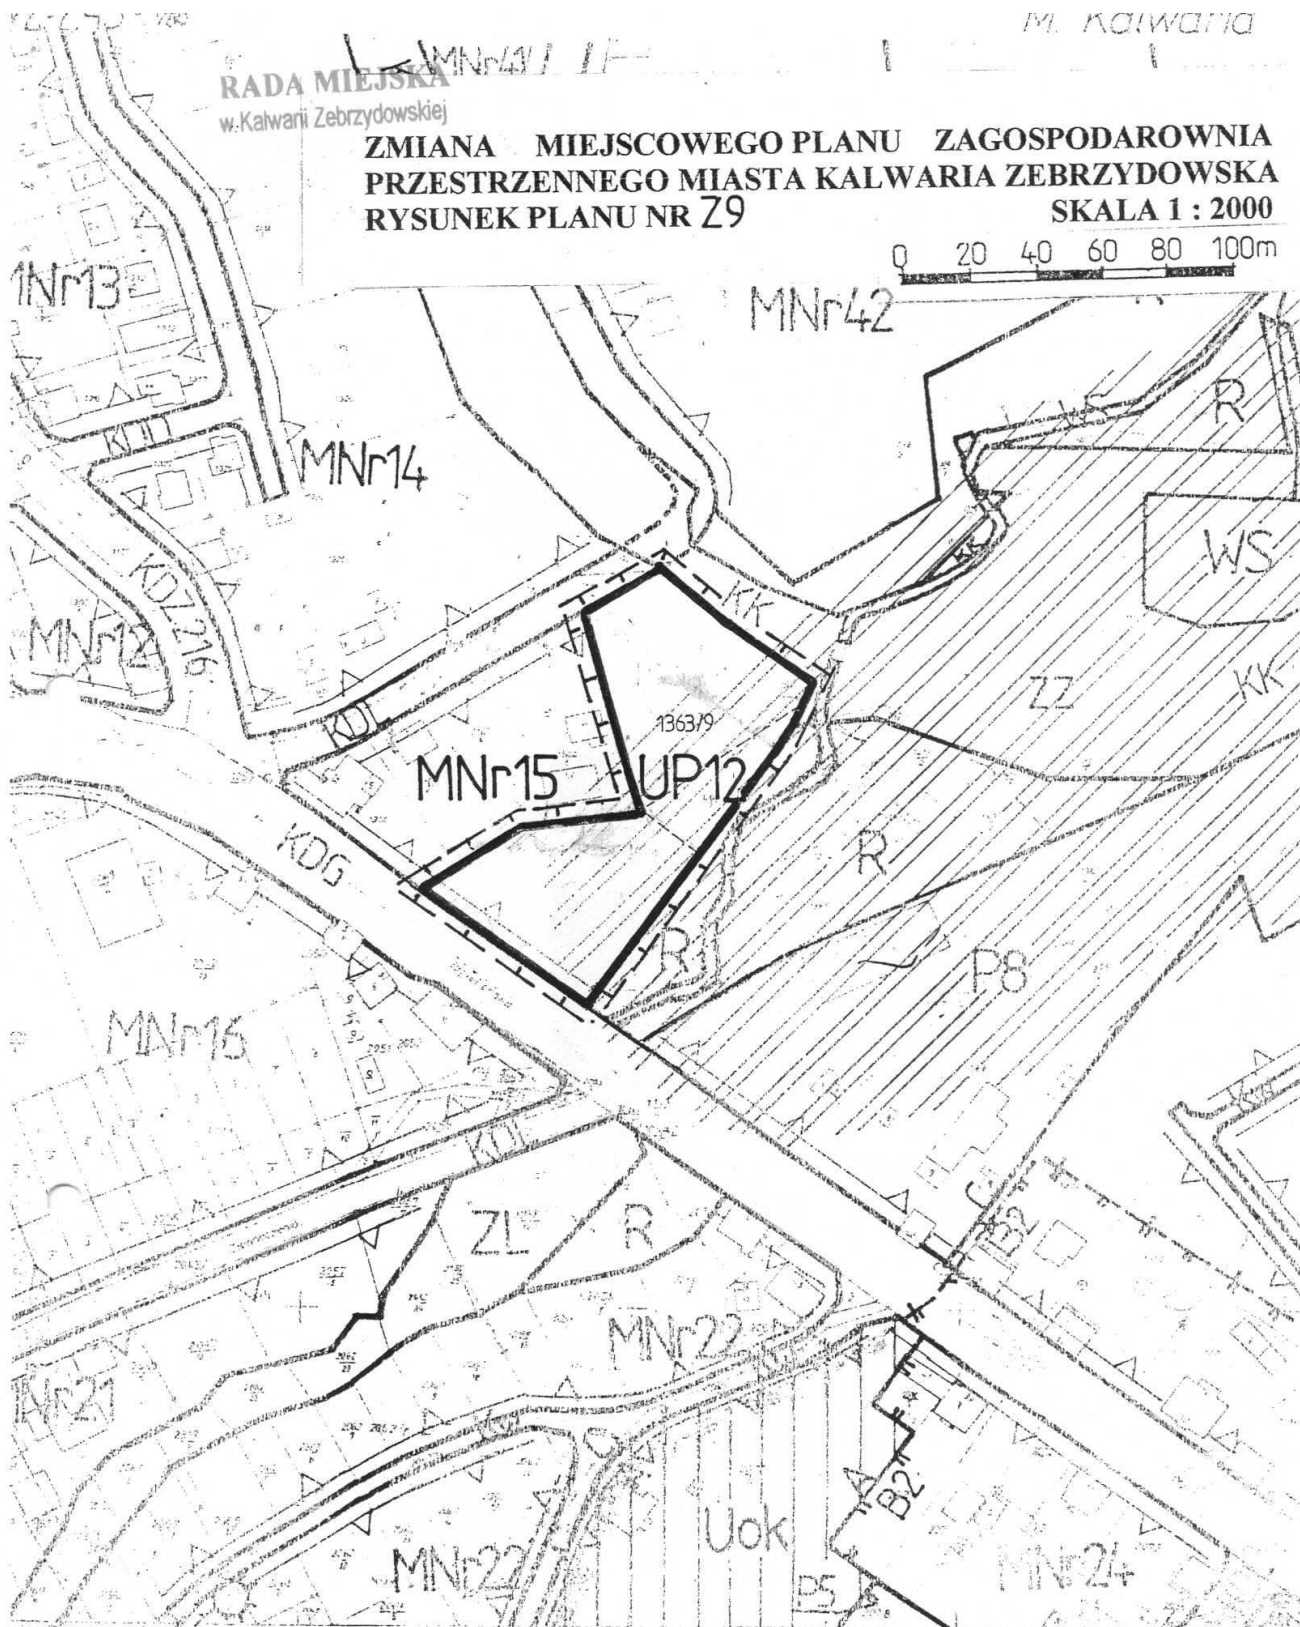0 20 40 60 80 100m



172.243.054

1:2000

KOPIA

MAPA EWIDENCYJNA

Załącznik nr 9

do Uchwały Nr VII/44/2007

Rady Miejskiej

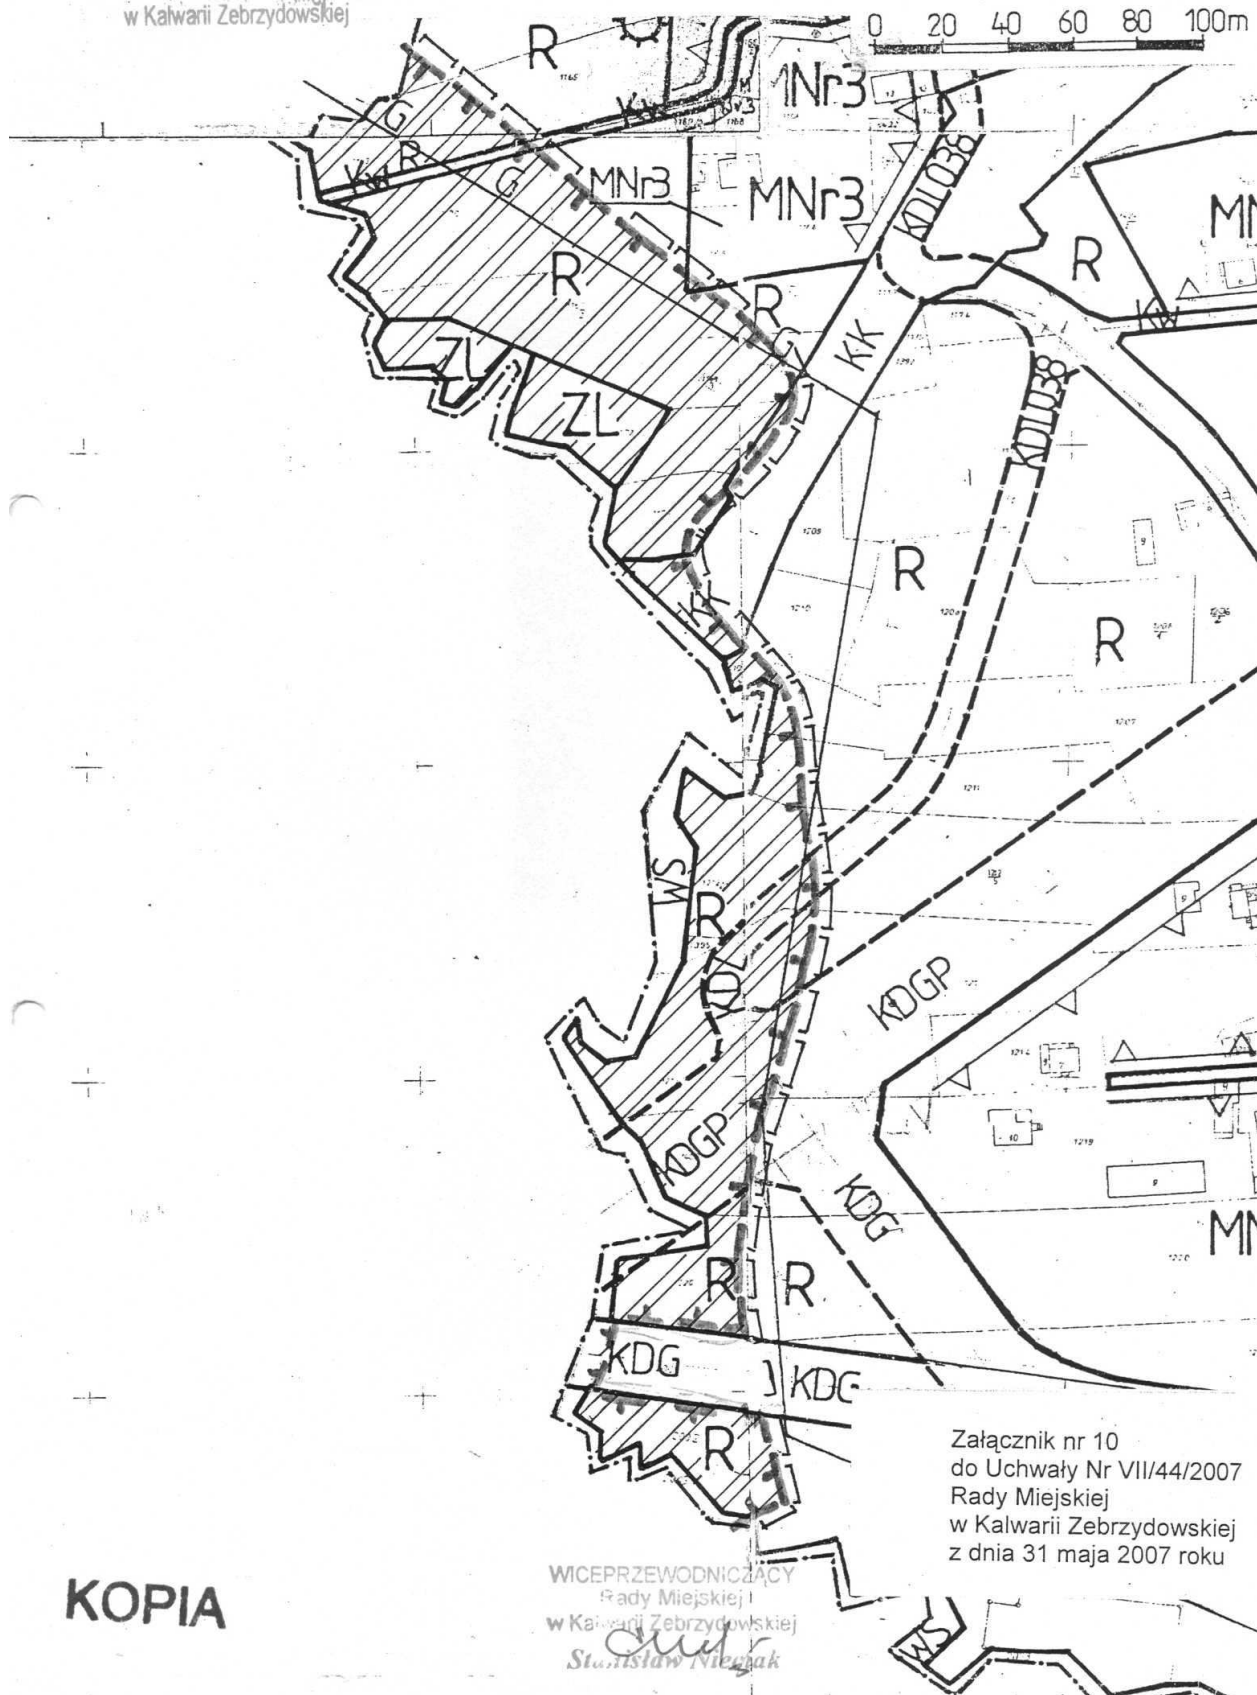
w Kalwarii Zebrzydowskiej

z dnia 31 maja 2007 roku

Stanisław Niesiak

**ZMIANA MIEJSCOWEGO PLANU ZAGOSPODAROWNIA
PRZESTRZENNEGO MIASTA KALWARIA ZEBRZYDOWSKA
RADA MIEJSKA RYSUNEK PLANU NR Z 10
SKALA 1 : 2000**

w Kalwarii Zebrzydowskiej



Załącznik nr 10
do Uchwały Nr VII/44/2007
Rady Miejskiej
w Kalwarii Zebrzydowskiej
z dnia 31 maja 2007 roku

KOPIA

WICEPRZEWODNICZĄCY
Rady Miejskiej I
w Kalwarii Zebrzydowskiej
Stanisław Niegacki