


m. GŁUSZYCA - gm. GŁUSZYCA
MIEJSCOWY PLAN ZAGOSPODAROWANIA
RADA MIEJSKA PRZESTRZENNEGO
w Głuszycy Arkusz 1.1

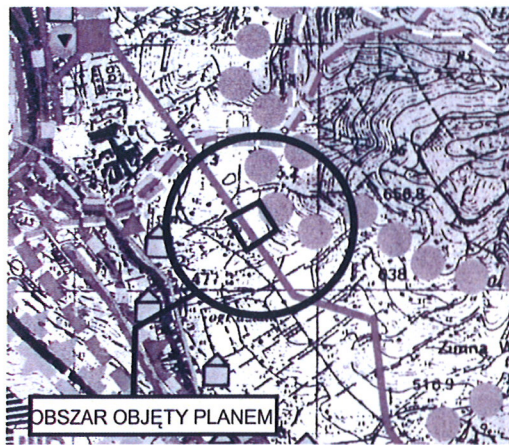


WYRYS ZE STUDIUM UWARUNKOWAŃ I KIERUNKÓW
ZAGOSPODAROWANIA PRZESTRZENNEGO
GMINY GŁUSZYCA

PRZEWODNICZĄCY
Rady Miejskiej w Głuszycy

Grzegorz Mielczarek

SKALA 1:1000

0 5 10 20 50m

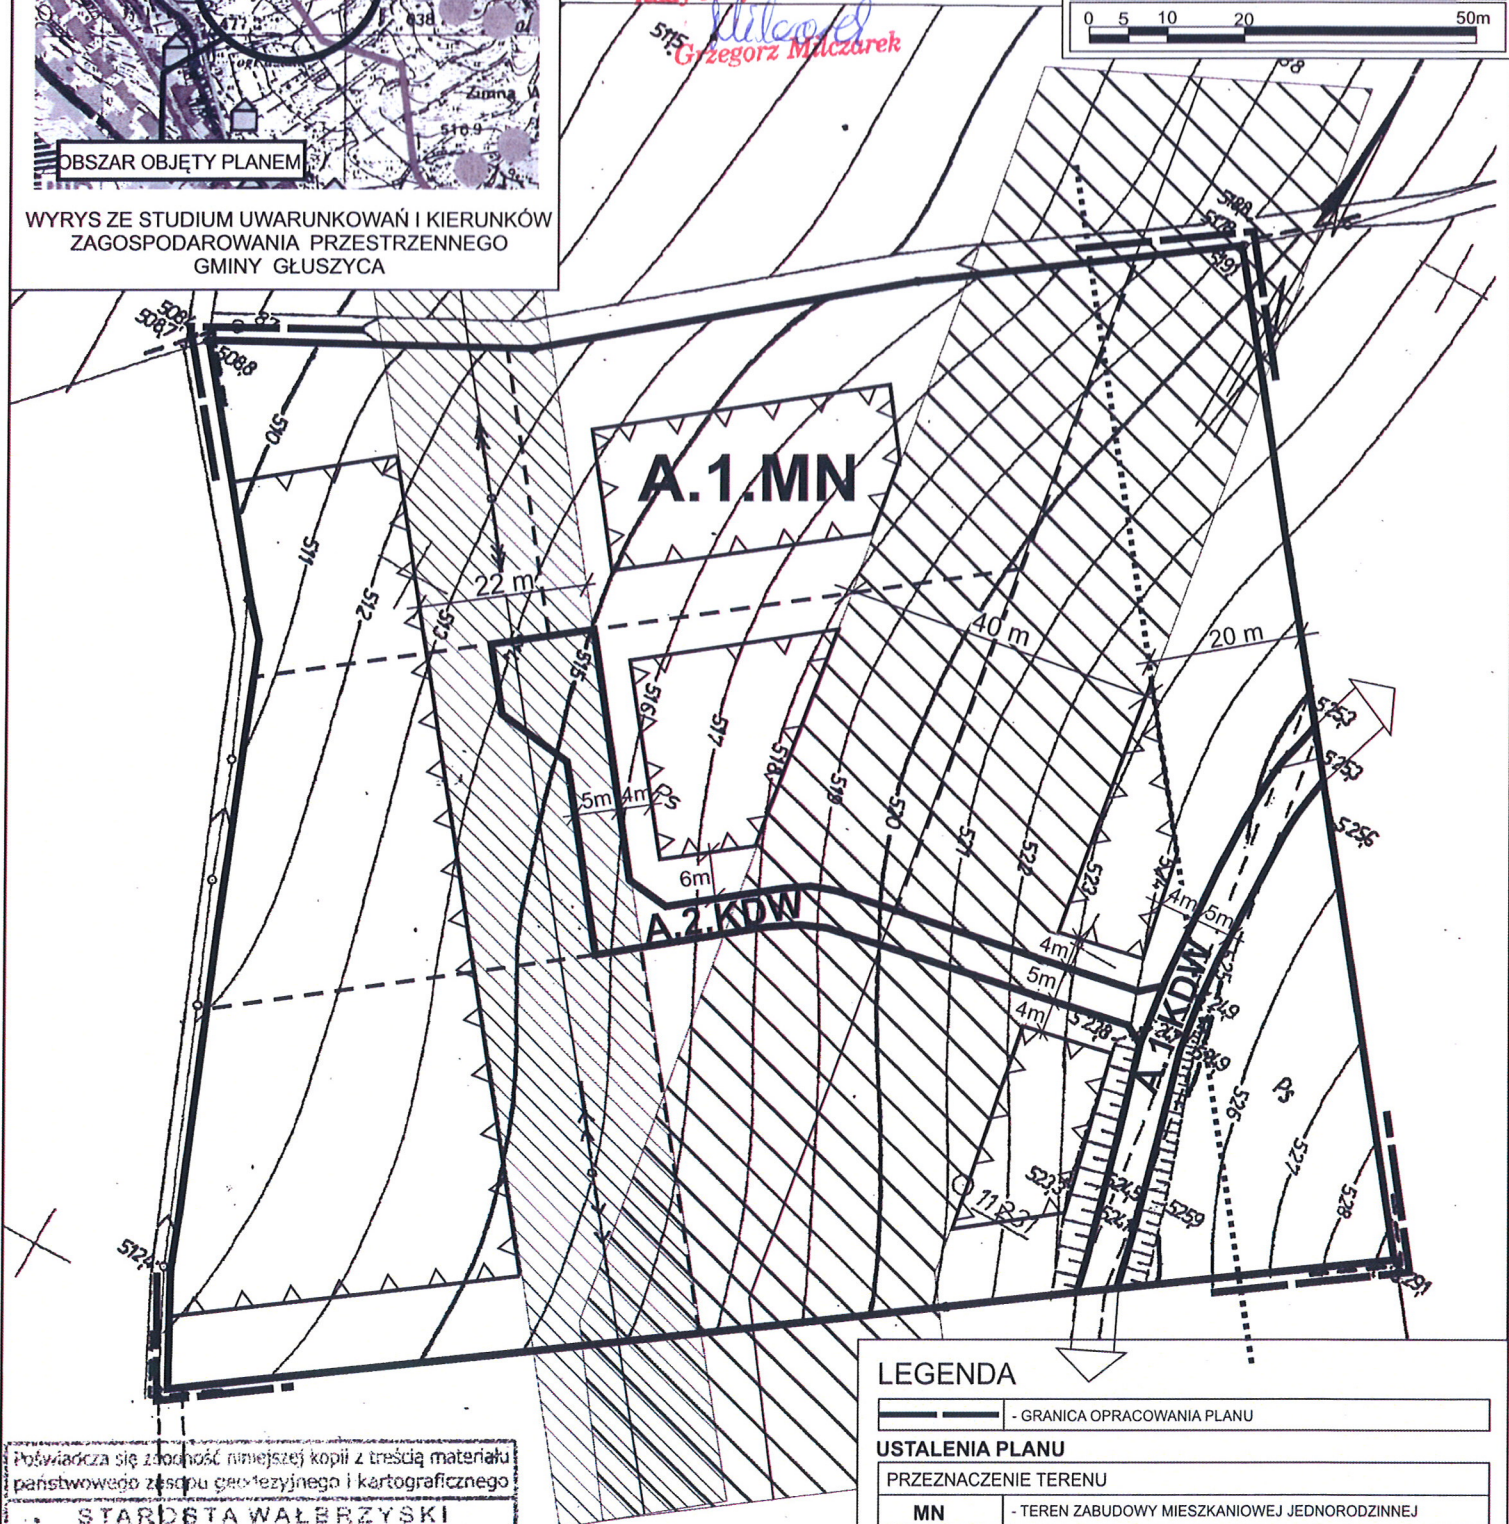

LEGENDA

— — — — — GRANICA OPRACOWANIA PLANU

USTALENIA PLANU

PRZEZNACZENIE TERENU

MN - TEREN ZABUDOWY MIESZKANIOWEJ JEDNORODZINNEJ
KDW - DROGA WEWNĘTRZNA

ZAGOSPODAROWANIE TERENU

— — — — — LINIE ROZGRANICZAJĄCE TERENY O RÓŻNYM PRZEZNACZENIU
▲ ▲ ▲ — — — — — NIEPRZEKACZALNA LINIA ZABUDOWY

OZNACZENIA INFORMACYJNE NIE BĘDĄCE USTALENIAMI PLANU

..... STREFA OCHRONNA OD LASU
——— LINIA ELEKTROENERGETYCZNA ŚREDNIEGO/WYSOKIEGO
NAPIĘCIA WRAZ ZE STREFĄ OCHRONNĄ
- - - - - ZASADA PODZIAŁU NA DZIAŁKI

Poświadczam się zgodność niniejszej kopii z treścią materiału
państwowego zespołu geodezyjnego i kartograficznego

STAROSTA WALERZYŃSKI
Powiatowy Ośrodek Dokumentacji
Geodezyjnej i Kartograficznej w Wałbrzychu

Nazwa materiału zasobu: mapa zasadnicza

Identyfikator ewidencyjny

materiału zasobu: P.0221


Data wykonania kopii: 22.09.2016

Imię, nazwisko i podpis osoby up. Starosty

reprezentującej organ: INSPEKTOR

Andrzej Poniewierski

Załącznik nr 1 (arkusz 1.1) do uchwały nr XXXIII/224/2017.....
Rady Miejskiej w Głuszycy z dnia 31.01.2017.....

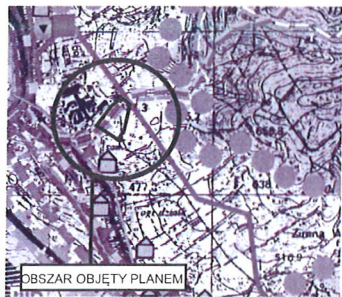

WYRYS ZE STUDIUM UWARUNKOWAŃ I KIERUNKÓW
ZAGOSPODAROWANIA PRZESTRZENNEGO
GMINY GŁUSZYCA

RADA MIEJSKA
w Głuszycy


m. GŁUSZYCA - gm. GŁUSZYCA
MIEJSCOWY PLAN ZAGOSPODAROWANIA PRZESTRZENNEGO
Arkusz 1.2

SKALA 1:500



PRZEWODNICZĄCY
Rady Miejskiej w Głuszycy

Grzegorz Młuczarek

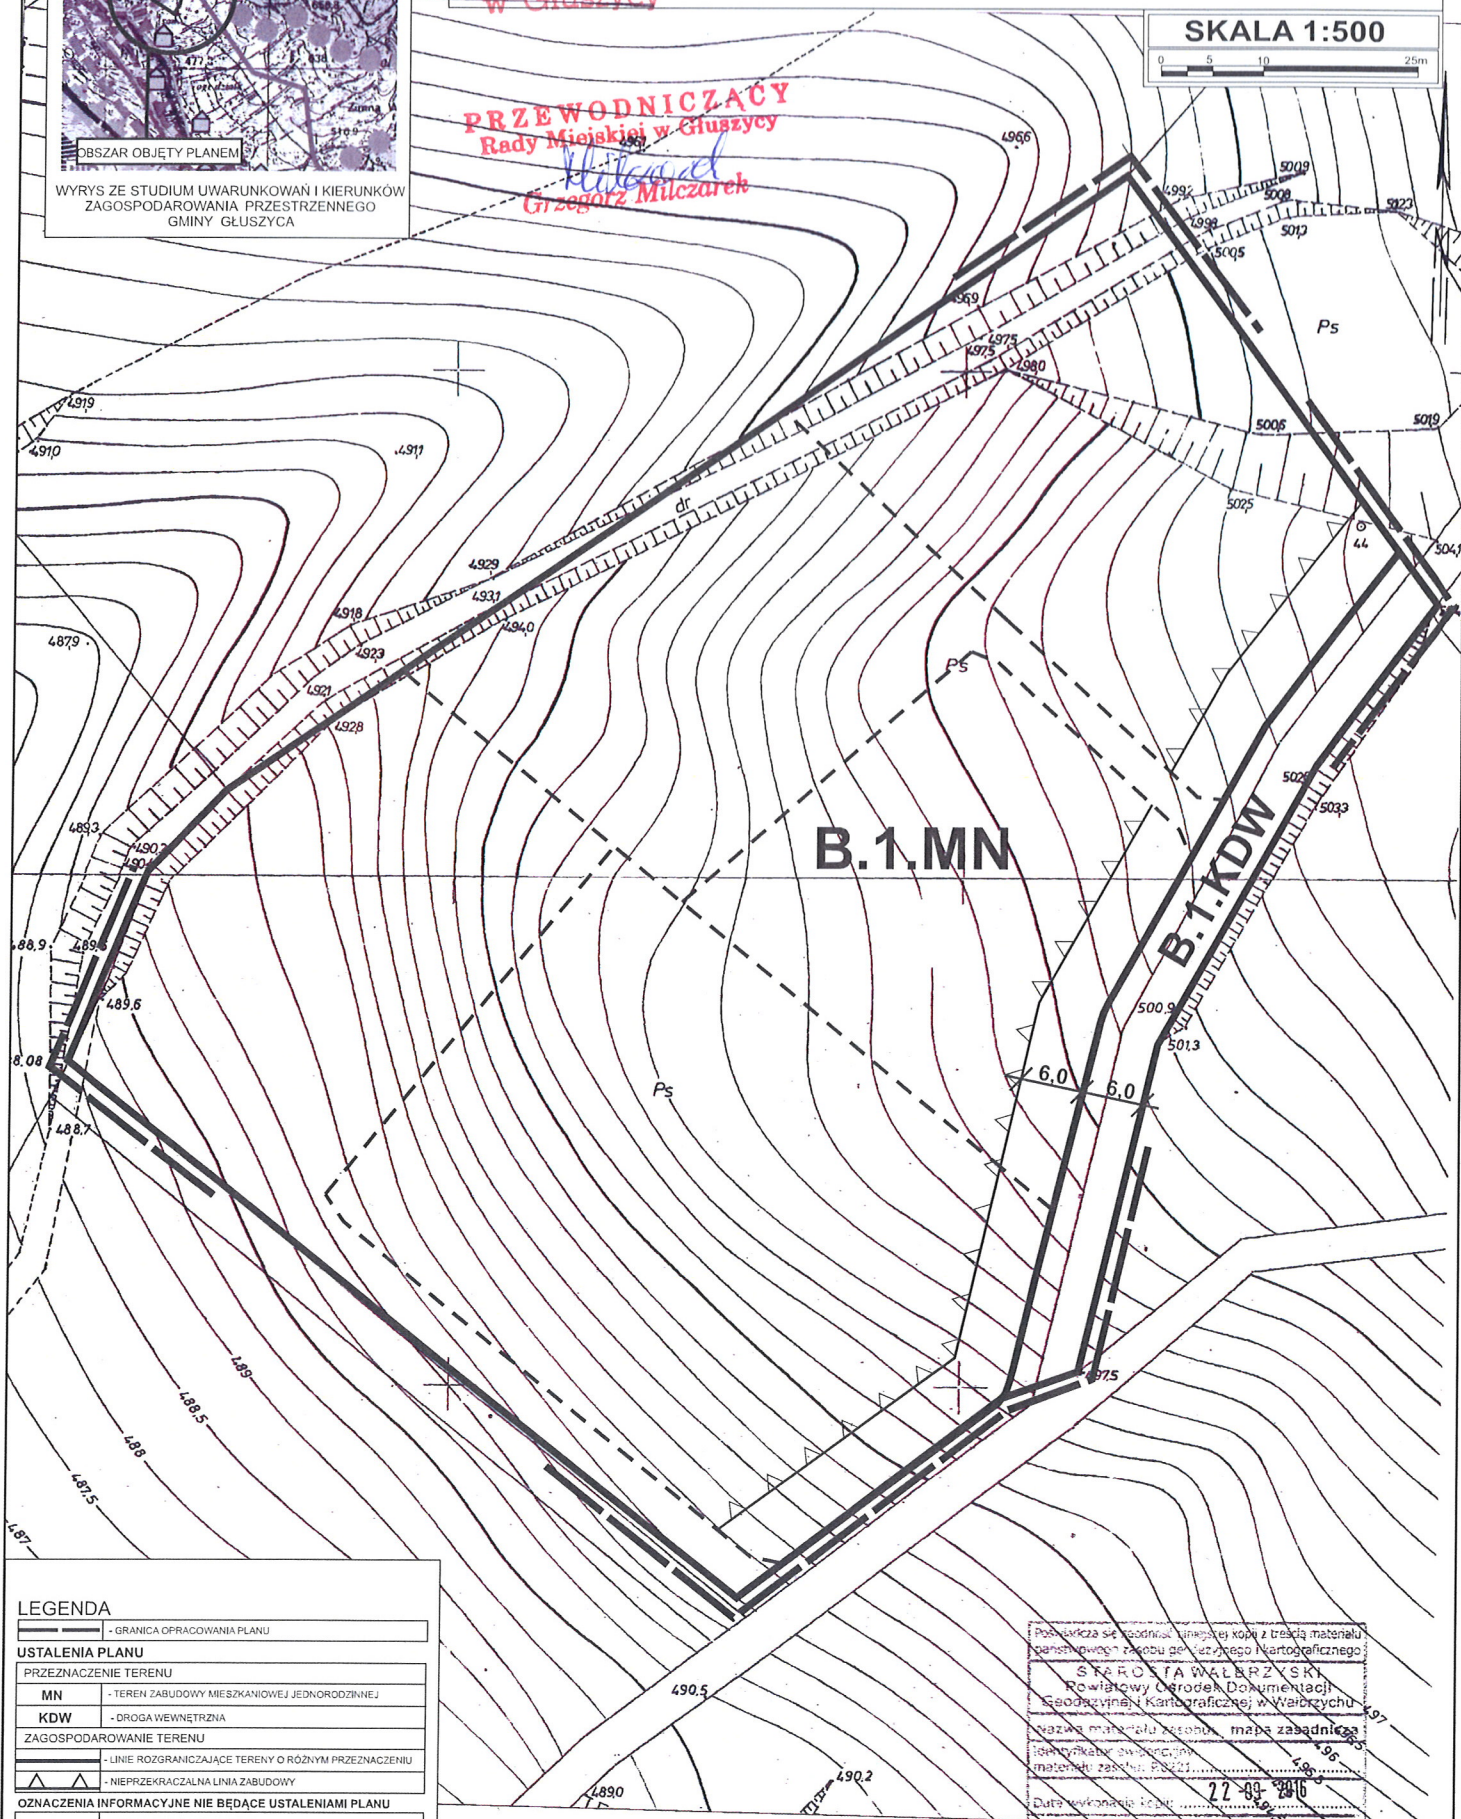

LEGENDA

	- GRANICA OPRACOWANIA PLANU
USTALENIA PLANU	
PRZEZNACZENIE TERENU	
MN	- TEREN ZABUDOWY MIESZKANIOWEJ JEDNORODZINNEJ
KDW	- DROGA WEWNĘTRZNA
ZAGOSPODAROWANIE TERENU	
	- LINIE ROZGRANICZAJĄCE TERENY O RÓŻNYM PRZEZNACZENIU
	- NIENIEPRZEKRACZALNA LINIA ZABUDOWY
OZNACZENIA INFORMACYJNE NIE BĘDĄCE USTALENIAMI PLANU	
	- ZASADA PODZIAŁU NA DZIAŁKI

Podpisano się zgodnie z treścią kopii z treścią materiału
planistycznego i z kopią planu zagospodarowania przestrzennego
STAROSTA WAŁBRZYSKI
Powiatowy Ośrodek Dokumentacji
Geodezyjnej i Kartograficznej w Wałbrzychu
Nazwa materiału: mapa zasadnicza
Identyfikator ewidencyjny
materiału: 22-09-2018
Data wykonania: 22-09-2018
Inicjał i nazwisko i podpis osoby
zastępującej organ: Zup. Starosty
Andrzej Pomieć

Załącznik nr 1 (arkusz 1.2) do uchwały nr XXXIII/224/2014
Rady Miejskiej w Głuszycy z dnia 31.01.2014