

Załącznik Nr 1
do Uchwały Nr XXXVI/242/2017
Rady Miejskiej w Głuszyca
z dnia 28 marca 2017 r.

Miejscowy plan zagospodarowania przestrzennego
obszaru położonego w obrębie wsi Łomnica, gm. Głuszyca


RYSunEK PLANU
SKALA 1:1000

oznaczenia obowiązujące:

- GRANICA OBSZARU OBJĘTEGO PLANEM
- LINIA ROZGRANICZAJĄCA
- NIEPRZEKRACZALNA LINIA ZABUDOWY
- MN TERENY ZABUDOWY MIESZKANIOWEJ JEDNORODZINNEJ
- MNU TERENY ZABUDOWY MIESZKANIOWEJ ORAZ USŁUGOWEJ
- WS TERENY WÓD POWIERZCHNIOWYCH ŚRÓDLĄDOWYCH
- KDW TERENY DRÓG WEWNĘTRZNYCH
- R TERENY ROLNICZE
- NUMER TERENU WYRÓŻNIAJĄCY GO SPOŚRÓD INNYCH TERENÓW

oznaczenia pozostałe:

- PROJEKTOWANY SPECJALNY OBSZAR OCHRONY SIEDLISK NATURA 2000, GÓRY KAMIENNE, POTENCJALNY OBSZAR SPECJALNEJ OCHRONY PTAKÓW NATURA 2000, SUDETY WAŁBRZYSKO - KAMIENNOGÓRSKIE, OTULINA PARKU KRAJOBRAZOWEGO SUDETÓW WAŁBRZYSKICH, OBSZAR WPISANY DO WOJEWÓDZKIEJ EWIDENCJI ZABYTKÓW - WIEŚ ŁOMNICA
- WYMIARY

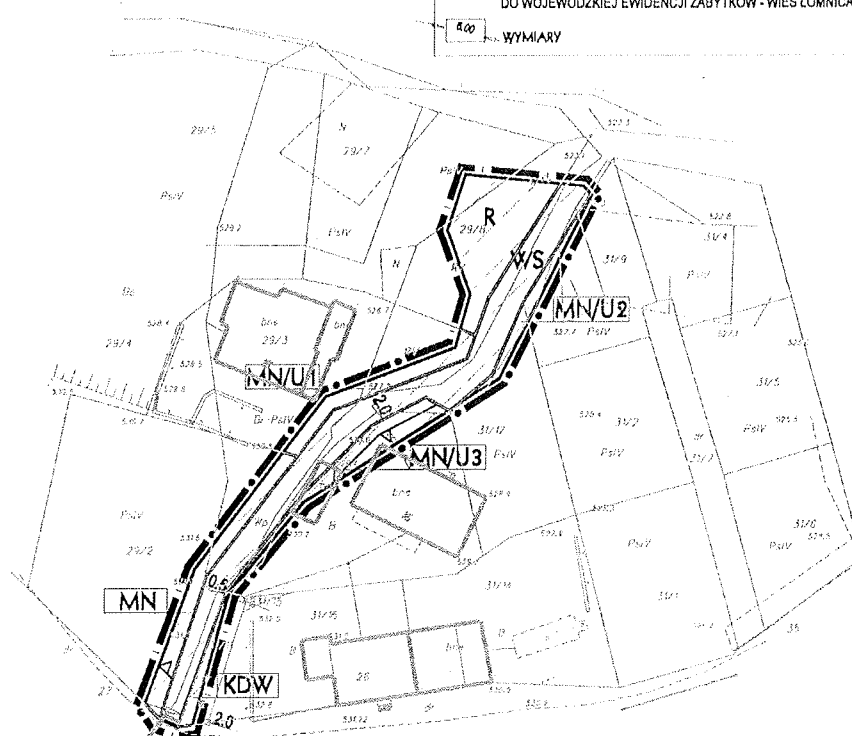

wynika ze studium uwarunkowań i kierunków
zagospodarowania przestrzennego Miasta Głuszyca,
Uchwała Nr XIV/189/99 Rady Miejskiej Głuszyca
z dnia 30 grudnia 1999 r. wraz ze zmianą

OZNACZENIA:

- GRANICA TERENU OBJĘTEGO ZMIANĄ

0 5 10 25 50

złaznik graficzny sporządzono na: kopii mapy ewidencji gruntów i budynków w postaci wektorowej
wydanej przez Słownik Węglowy (Licencja nr SGN.6648.307.3016_0381_CL0)

PRZEWODNICZĄCY
Rady Miejskiej w Głuszyca
Niklas
Włodarczyk

Załącznik Nr 2
do Uchwały Nr XXXVI/242/2017
Rady Miejskiej w Głuszczy
z dnia 28 marca 2017 r.

Miejscowy plan zagospodarowania przestrzennego
obszaru położonego w obrębie wsi Łomnica, gm. Głuszyca


RYSunEK PLANU
SKALA 1:1000

oznaczenia obowiązujące:

- GRANICA OBSZARU OBJĘTEGO PLANEM
- LINIA ROZGRANICZAJĄCA
- NIEPRZEKRACZALNA LINIA ZABUDOWY
- Up TEREN USŁUG PUBLICZNYCH
- KDL TERENY DRÓG PUBLICZNYCH LOKALNYCH
- (...)-1 NUMER TERENU WYRÓŻNIAJĄCY GO SPOŚRÓD INNYCH TERENÓW

oznaczenia pozostałe:

- PROJEKTOWANY SPECJALNY OBSZAR OCHRONY SIEDLIISK NATURA 2000, GÓRY KAMIEŃNE, POTENCJALNY OBSZAR SPECJALNEJ OCHRONY PTAKÓW NATURA 2000, SUDETY WĄBRZYSKO - KAMIENNOGÓRSKIE, OTULINA PARKU KRAJOBRAZOWEGO SUDETÓW WĄBRZYSKICH, OBSZAR WPISANY DO WOJEWÓDZKIEJ EWIDENCJI ZABYTKÓW - WIEŚ ŁOMNICA
- WYMIARY

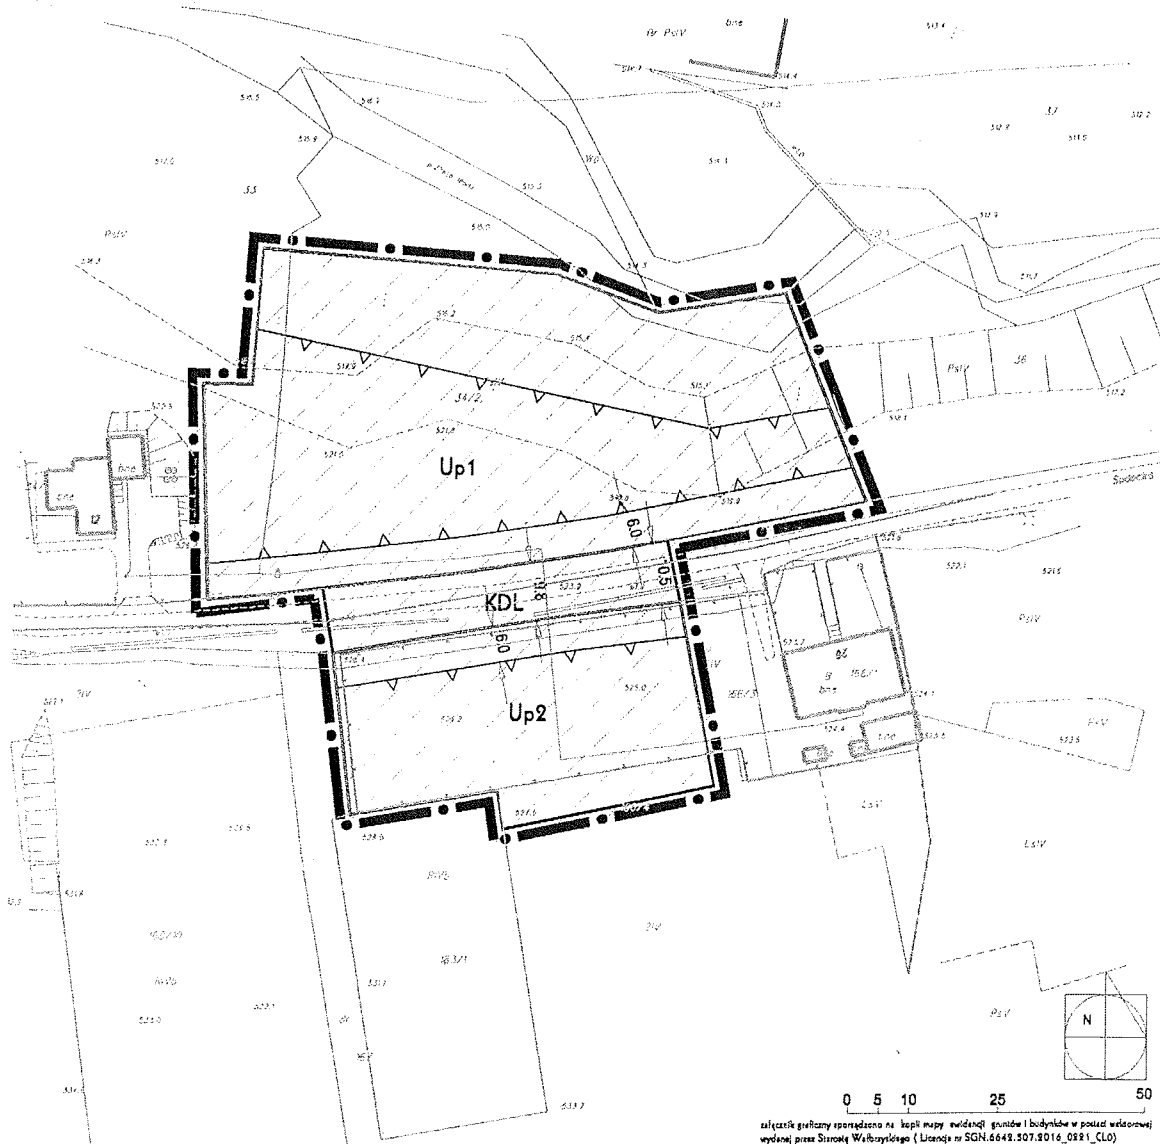

złącznik graficzny sporządzono na kopii mapy ewidencyjnej gminnej i budynków w poszczególnych miejscowościach
wydanej przez Starostę Wałbrzyskiego (Lizencja nr SGN.6649.507.9016_0591_CLD)

PRZEWODNICZĄCY
Rady Miejskiej w Głuszczy

Grzegorz Kulczak
Grzegorz Kulczak