


Załącznik Nr 1
do Uchwały Nr L/347/2018
Rady Miejskiej w Głuszycy
z dnia 24 kwietnia 2018 r.

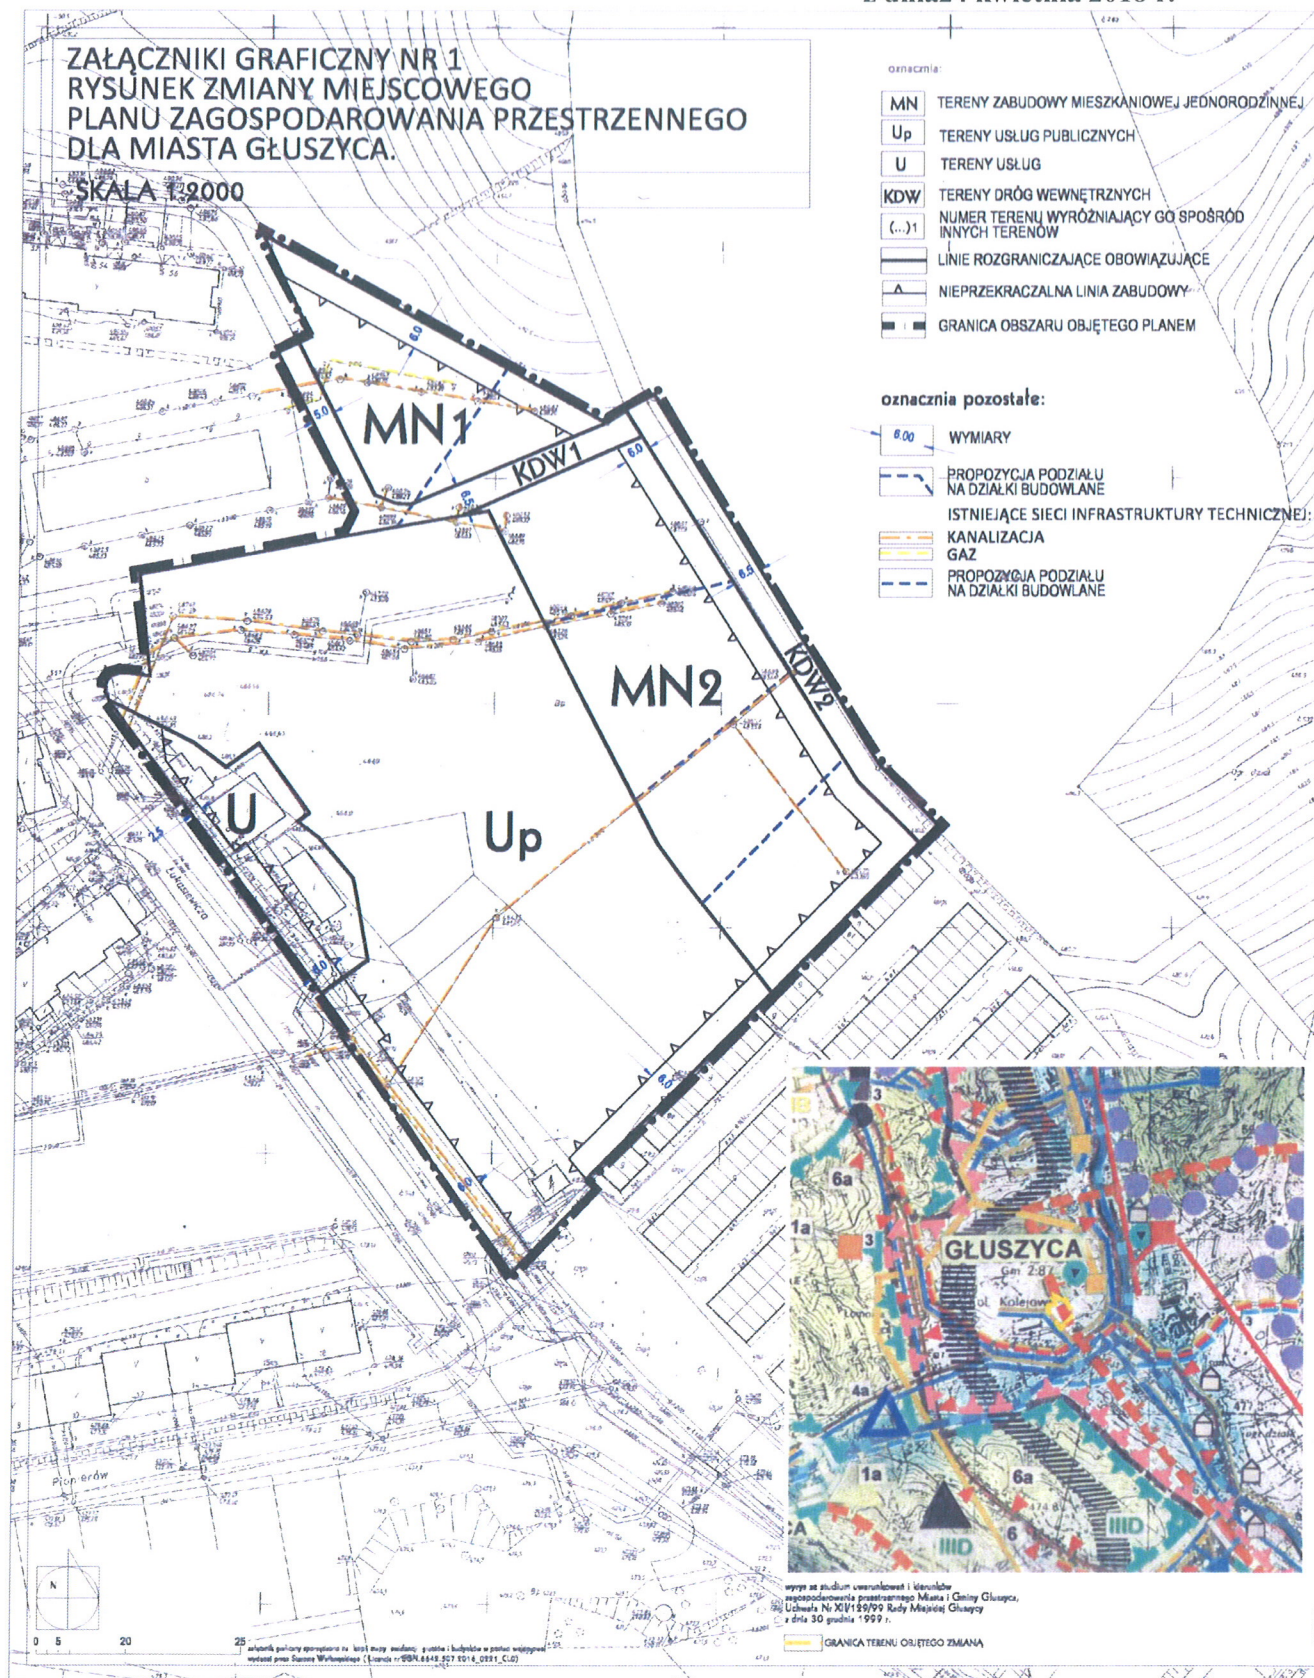

• ZAŁĄCZNIKI GRAFICZNY NR 2
• RYSUNEK ZMIANY MIEJSCOWEGO
PLANU ZAGOSPODAROWANIA PRZESTRZENNEGO
DLA MIASTA GŁUSZYCY.

SKALA 1:2000

