



Załącznik Nr 1
do Uchwały Nr LVII/323/2022
Rady Miejskiej Mieroszowa
z dnia 27 października 2022 r.

Miejscowy plan zagospodarowania przestrzennego dla wydzielonych obszarów zlokalizowanych w Mieroszowie oraz Nowym Siodle w gminie Mieroszów
ZAŁĄCZNIK GRAFICZNY NR1,
SKALA 1:2000

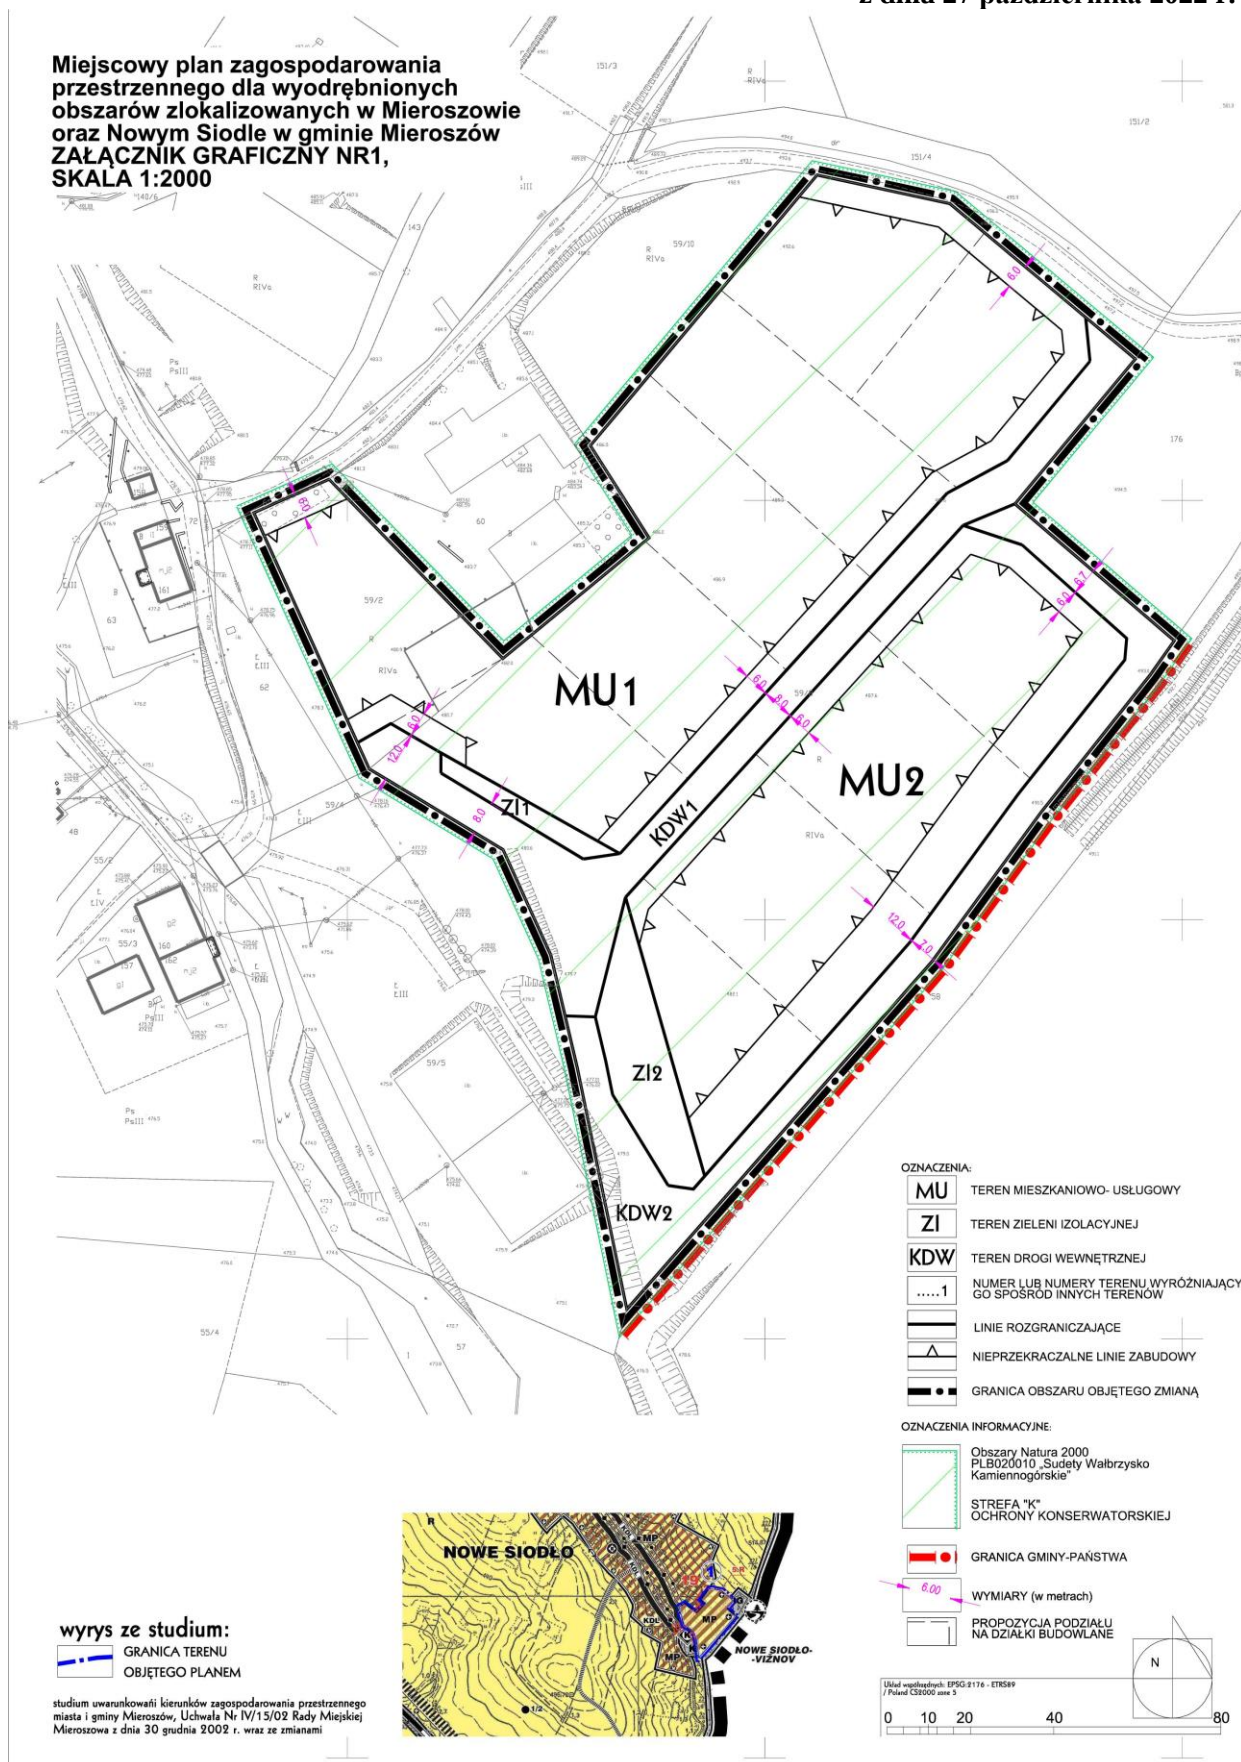

**Załącznik Nr 2
do Uchwały Nr LVII/323/2022
Rady Miejskiej Mieroszowa
z dnia 27 października 2022 r.**

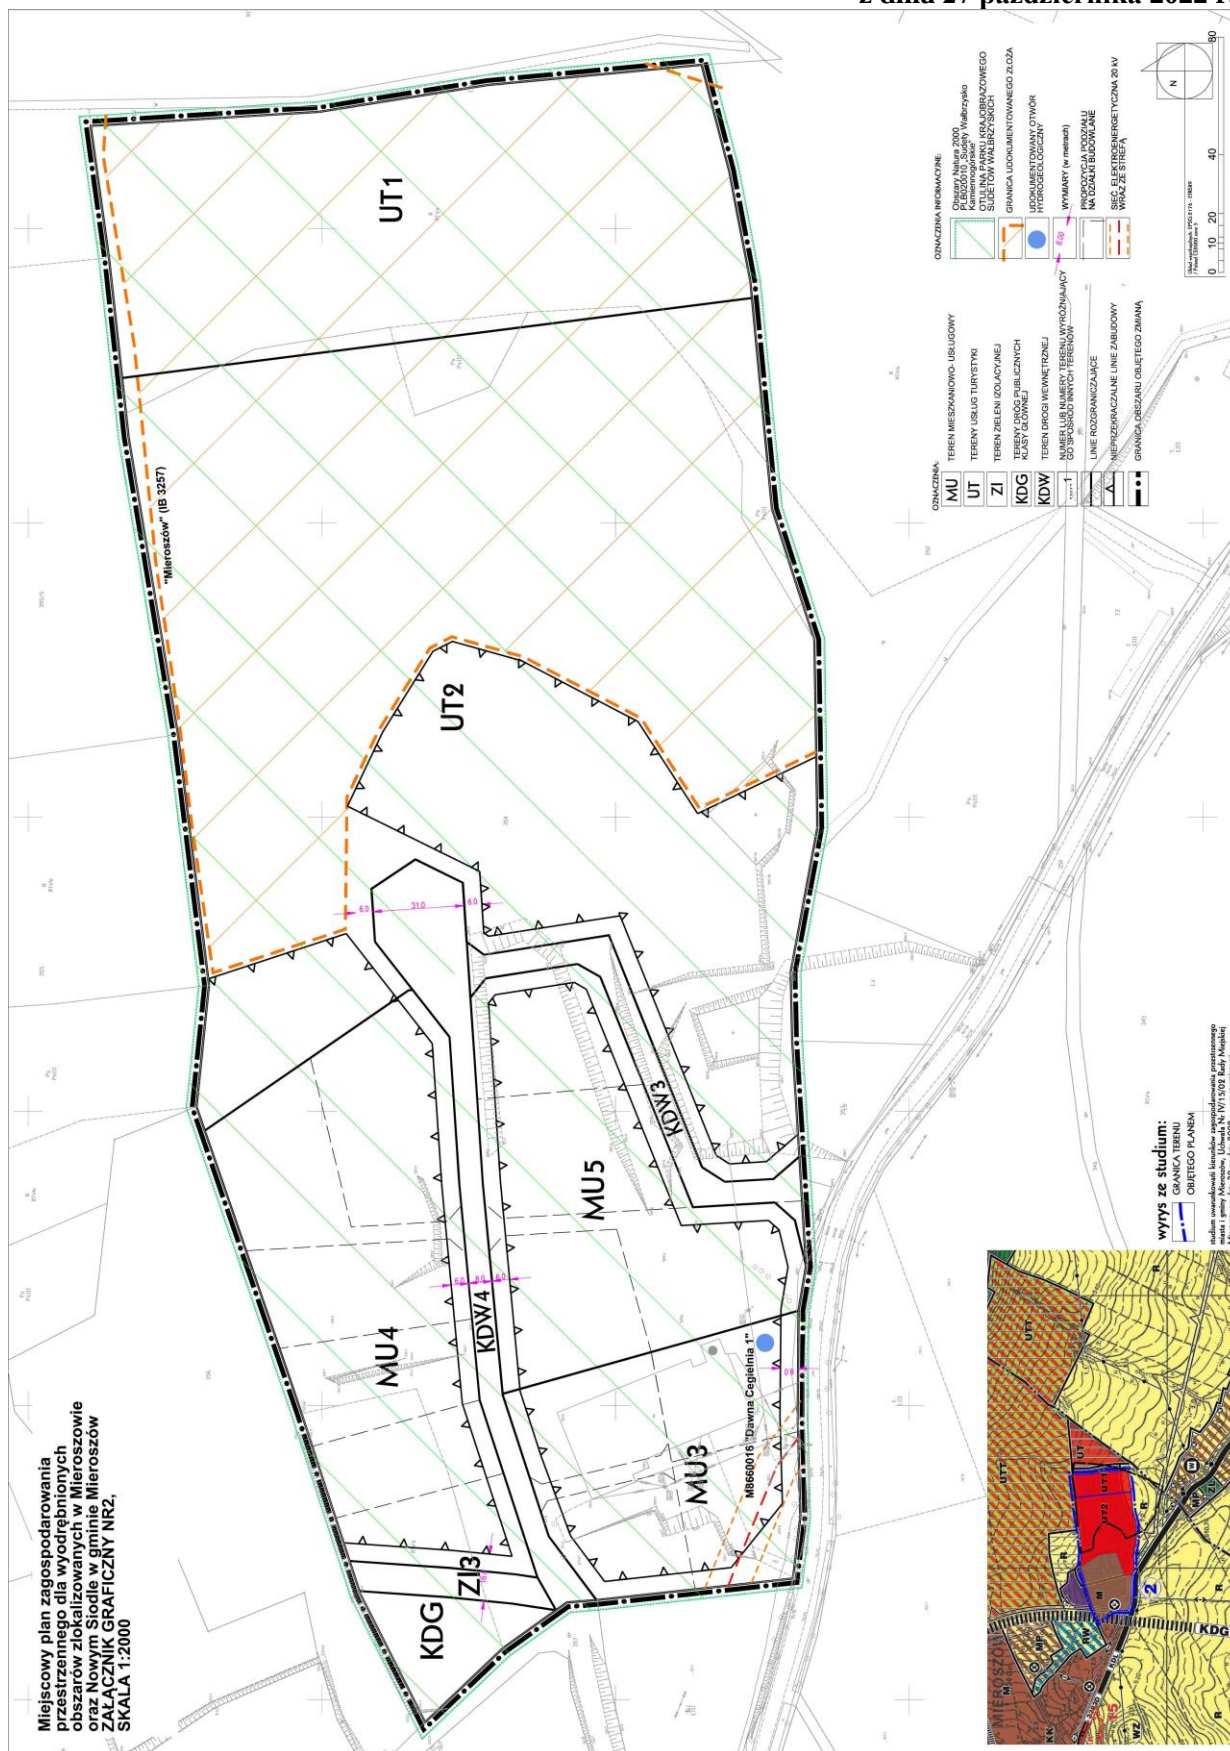

**Miejscowy plan zagospodarowania
przestrzennego dla wyodrębnionych
obszarów zlokalizowanych w Mieroszowie
oraz Nowym Siodle w gminie Mieroszów
ZAŁĄCZNIK GRAFICZNY NR3,
SKALA 1:2000**

