UCHWAŁA NR XXIV/215/2021

RADY GMINY WALIM

z dnia 26 stycznia 2021 r.

w sprawie uchwalenia miejscowego planu zagospodarowania przestrzennego dla obszaru położonego przy ul. Sienkiewicza we wsi Dziećmorowice, gm. Walim

Na podstawie art. 18 ust. 2 pkt 5 ustawy z dnia 8 marca 1990r. o samorządzie gminnym (t.j. Dz. U. z 2020r., poz. 713 z późn. zm.), art. 20 ust. 1 ustawy z dnia 27 marca 2003r. o planowaniu i zagospodarowaniu przestrzennym (t.j. Dz. U. z 2020 r., poz. 293 z późn. zm.), w związku z uchwałą nr XVIII/159/2020 Rady Gminy Walim z dnia 23 czerwca 2020 r. w sprawie przystąpienia do sporządzenia miejscowego planu zagospodarowania przestrzennego dla obszaru położonego przy ul. Sienkiewicza we wsi Dziećmorowice, gm. Walim, po stwierdzeniu, że plan nie narusza ustaleń studium uwarunkowań i kierunków zagospodarowania przestrzennego Gminy Walim, zmienionego uchwałą Rady Gminy Walim nr XL/231/2009 Rady Gminy Walim z dnia 26 października 2009 r. z późn. zm., uchwala się, co następuje:

Rozdział 1.
Przepisy ogólne

§ 1. 1. Uchwala się miejscowy plan zagospodarowania przestrzennego dla obszaru położonego przy ul. Sienkiewicza we wsi Dziećmorowice, gm. Walim.

2. Granice obszaru objętego planem, o którym mowa w ust.1, wyznaczone są na rysunku planu.

3. Załącznikami do niniejszej uchwały są:

1) rysunek planu w skali 1:1000 – załącznik nr 1 – stanowiący integralną część planu;

2) rozstrzygnięcie o sposobie rozpatrzenia uwag do planu – załącznik nr 2;

3) rozstrzygnięcie o sposobie realizacji inwestycji z zakresu infrastruktury technicznej oraz zasadach ich finansowania – załącznik nr 3.

§ 2. Ilekroć w uchwale i na rysunku planu jest mowa o:

1) **maksymalnej wysokości zabudowy** – należy przez to rozumieć wysokość mierzoną od średniej rzędnej nieprzekształconego terenu w miejscu usytuowania budynku lub wiaty do najwyżej położonej kalenicy/ krawędzi dachu, a w przypadku innych obiektów ich pełną wysokość mierzoną od średniej rzędnej nieprzekształconego terenu w miejscu usytuowania obiektu do najwyższego punktu;

2) **nieprzekraczalnej linii zabudowy** – należy przez to rozumieć linię wyznaczoną na rysunku planu, która nie może być przekroczona przy usytuowaniu zewnętrznej ściany budynku, z wyjątkiem schodów zewnętrznych oraz wysuniętych maksymalnie o 1,5 m podcieni, wykuszy, balkonów, gzymsów i innych elementów wystroju elewacji;

3) **planie** – należy przez to rozumieć niniejszy miejscowy plan zagospodarowania przestrzennego;

4) **powierzchni zabudowy** – należy przez to rozumieć powierzchnię liczoną po obrysie zewnętrznym ścian parteru budynku, bez uwzględnienia obrysów schodów wejściowych, pochylni, tarasów i balkonów;

5) **wskaźniku zabudowy** – należy przez to rozumieć określoną w procentach wartość, stanowiącą stosunek powierzchni zabudowy wszystkich budynków zlokalizowanych na działce budowlanej do powierzchni tej działki;

6) **przeznaczeniu podstawowym terenu** – należy przez to rozumieć przeznaczenie, które w ramach realizacji planu będzie dominującą formą wykorzystania działki budowlanej, przekraczającą 60% jej powierzchni;

7) **przeznaczeniu uzupełniającym** – należy przez to rozumieć przeznaczenie inne niż podstawowe, dopuszczone do lokalizacji na danym terenie, traktowane jako uzupełnienie przeznaczenia podstawowego;

8) **terenie** – należy przez to rozumieć obszar o określonym rodzaju przeznaczenia i zasadach zagospodarowania, wyznaczony na rysunku planu liniami rozgraniczającymi, posiadający numer oraz symbol literowy;

9) **usługach** – należy przez to rozumieć działalność usługową z wykluczeniem:

a) stacji paliw, myjni samochodowych, warsztatów samochodowych;

b) działalności związanej z logistyką, handlem hurtowym,

c) obsługi transportu,

d) usług pogrzebowych i działalności pokrewnej, w tym krematoriów,

e) usług związanych ze sprzedażą i obróbką kamienia;

10) **infrastrukturze technicznej –** należy przez to rozumieć obiekty, sieci, przyłącza i urządzenia związane z uzbrojeniem terenu i/lub działki;

11) **zieleń urządzona** – należy przez to rozumieć tereny przeznaczone pod lokalizację różnych form zieleni ukształtowanej, jako zieleń parkowa, skwery, zieleń izolacyjna, przejścia piesze w zieleni.

Rozdział 2.
Przeznaczenie terenów oraz linie rozgraniczające tereny o różnym przeznaczeniu lub różnych zasadach zagospodarowania

§ 3. 1. Ustala się podstawowe przeznaczenie dla terenów wyznaczonych na rysunku planu liniami rozgraniczającymi i oznaczonych symbolami:

1) **1.MN/U i 4.MN/U –** tereny zabudowy mieszkaniowej jednorodzinnej i/lub zabudowy usługowej, dla których dopuszcza się, jako uzupełniające przeznaczenie terenu:

a) parking,

b) drogi wewnętrzne,

c) wody powierzchniowe;

2) **2.KDW –** teren na poszerzenie drogi wewnętrznej;

3) **3.KDW** – teren drogi wewnętrznej, dla którego dopuszcza się jako uzupełniające przeznaczenie terenu drogi rowerowe.

2. Na wszystkich terenach objętych planem, dopuszcza się realizację infrastruktury technicznej, pod warunkiem, że nie ograniczy to możliwości wykorzystania terenu w sposób określony planem.

Rozdział 3.
Zasady ochrony i kształtowania ładu przestrzennego

§ 4. Ustala się następujące wymagania dotyczące ochrony i kształtowania ładu przestrzennego:

1) nakaz sytuowania obiektów budowlanych zgodnie z nieprzekraczalną linią zabudowy, wyznaczoną i zwymiarowaną na rysunku planu;

2) nakaz kształtowanie głównej bryły budynku na planie prostokąta;

3) dopuszcza się sytuowanie budynku w odległości 1,5 m od granicy działki budowlanej lub bezpośrednio przy tej granicy z zachowaniem pozostałych ustaleń planu oraz przepisów odrębnych;

4) zakaz stosowania pokryć dachowych z blach trapezowych i falistych;

5) zakaz stosowania okładzin elewacyjnych z paneli PCV;

6) zakaz lokalizacji blaszanych obiektów gospodarczych i blaszanych garaży.

Rozdział 4.
Zasady ochrony środowiska, przyrody i krajobrazu oraz zasady kształtowania krajobrazu

§ 5. 1. Ustala się zakaz lokalizacji przedsięwzięć mogących potencjalnie i zawsze znacząco oddziaływać na środowisko.

2. Ustala się wymóg zachowania wartości dopuszczalnych poziomów hałasu w środowisku, określonych w przepisach odrębnych jak dla terenów zabudowy mieszkaniowo usługowej.

3. Ustala się nakaz zachowania zielni wysokiej o dużych wartościach przyrodniczych i krajobrazowych.

4. Ustala się następujące zasady gospodarowania odpadami:

1) na obszarze objętym planem dopuszcza się magazynowanie odpadów jedynie przez ich wytwórcę, stosownie do przepisów odrębnych; lokalizację miejsc magazynowania ww. odpadów należy określać w oparciu o przepisy odrębne.

Rozdział 5.
Zasady ochrony dziedzictwa kulturowego i zabytków, w tym krajobrazów kulturowych, oraz dóbr kultury współczesnej

§ 6. 1. Cały obszar objęty planem położony jest w granicach:

1) obszaru historycznego układu ruralistycznego wsi Dziećmorowice, ujętego w wojewódzkiej ewidencji zabytków;

2) obszaru obserwacji archeologicznej dla średniowiecznej wsi w granicach nowożytnego siedliska.

2. Granice obszarów wymienionych w ust.1 są tożsame ze sobą i wyznaczone zostały na rysunku planu.

3. W granicach **historycznego układu ruralistycznego wsi Dziećmorowice** ustala się:

1) nakaz kształtowania nowej zabudowy z dostosowaniem do charakteru istniejącej zabudowy wsi, w zakresie wysokości, gabarytów, zewnętrznych materiałów wykończeniowych, formy dachów, pokrycia dachu, kolorystyki elewacji;

2) nakaz kształtowania nowej zabudowy zgodnie z ustaleniami rozdziału 3 i 11;

3) zakaz stosowania na elewacjach barw podstawowych i odblaskowych;

4) zakaz lokalizacji obiektów masztowych.

4. Ustala się ochronę **obszaru obserwacji archeologicznej dla średniowiecznej wsi w granicach nowożytnego siedliska**, w zasięgu którego inwestycje związane z pracami ziemnymi należy prowadzić zgodnie z przepisami odrębnymi w zakresie ochrony nad zabytkami.

5. Na obszarze planu odkryte w trakcie prowadzenia prac ziemnych przedmioty, co do których istnieje przypuszczenie, iż są zabytkami, objęte są ochroną wynikającą z przepisów odrębnych.

§ 7. W granicach obszaru objętego planem nie występują obiekty zaliczane do dóbr kultury współczesnej podlegające ochronie.

Rozdział 6.
Wymagania wynikające z potrzeb kształtowania przestrzeni publicznych

§ 8. Na obszarze objętym ustaleniami planu nie występują obszary przestrzeni publicznych, wymagające ich kształtowania.

Rozdział 7.
Zasady kształtowania zabudowy oraz wskaźniki zagospodarowania terenu, maksymalna i minimalna intensywność zabudowy, minimalny udział procentowy powierzchni biologicznie czynnej, maksymalna wysokość zabudowy oraz linie zabudowy i gabaryty obiektów

§ 9. 1. Dla terenu oznaczonego na rysunku planu symbolem **1.MN/U** obowiązują następujące ustalenia:

1) nieprzekraczalna linia zabudowy zgodnie z rysunkiem planu w odległości:

   a) 6m od linii rozgraniczającej teren z drogą położoną poza granicami opracowania planu i oznaczoną symbolem *KDZ*,

   b) od 4m do 6m od linii rozgraniczającej teren z drogą położoną poza granicami opracowania planu i oznaczoną symbolem *KDW*,

   c) 6m od linii rozgraniczającej teren z drogą oznaczoną symbolem 3.KDW;

2) maksymalny wskaźnik zabudowy – 50% powierzchni całkowitej działki budowlanej;

3) maksymalna i minimalna intensywność zabudowy jako wskaźnik powierzchni całkowitej zabudowy w odniesieniu do powierzchni działki budowlanej:

   a) minimalna – 0,02,

   b) maksymalna – 0,6;

4) minimalny udział procentowy powierzchni biologicznie czynnej w odniesieniu do powierzchni działki budowlanej – 40;

5) maksymalna wysokość zabudowy – trzy kondygnacje nadziemne, w tym poddasze użytkowe, jednak nie więcej niż 15 m;

6) dachy:

a) dwu lub wielospadowe o symetrycznym układzie głównych połaci dachowych,

b) kąt nachylenia głównych połaci dachowych w granicach od 30° do 45°,

c) kąt nachylenia połaci dachowych nie dotyczy lukarn, zadaszeń wejść do budynków oraz budynków gospodarczych i garażowych,

d) pokrycie ceramiczną dachówką w kolorze brązu lub czerwieni z dopuszczeniem materiałów dachówko podobnych;

7) forma zabudowy – wolnostojąca;

8) minimalna powierzchnia nowo wydzielanych działek budowlanych 1000m^2.

2. Teren oznaczony symbolem **2.KDW** stanowi poszerzenie drogi wewnętrznej położonej poza granicami planu.

3. Dla terenu oznaczonego symbolem **3.KDW** ustala się szerokość zgodnie z liniami rozgraniczającymi wyznaczonymi na rysunku planu rozgraniczających minimum 11m – zgodnie z rysunkiem planu.

4. Dla terenu oznaczonego na rysunku planu symbolem **4.MN/U** obowiązują następujące ustalenia:

1) nieprzekraczalna linia zabudowy zgodnie z rysunkiem planu w odległości:

a) 4,5m od linii rozgraniczającej teren z drogą położoną poza granicami opracowania planu i oznaczoną symbolem *KDZ*,

b) od 4,7m do 8,3m od linii rozgraniczającej teren z drogą oznaczoną symbolem 3.KDW,

c) od 1,8m do 2,9m od linii rozgraniczającej teren z drogą położoną poza granicami opracowania planu i oznaczoną symbolem *KDW*;

9) maksymalny wskaźnik zabudowy – 50% powierzchni całkowitej działki budowlanej;

10) maksymalna i minimalna intensywność zabudowy jako wskaźnik powierzchni całkowitej zabudowy w odniesieniu do powierzchni działki budowlanej:

a) minimalna – 0,02,

b) maksymalna – 0,6;

11) minimalny udział procentowy powierzchni biologicznie czynnej w odniesieniu do powierzchni działki budowlanej – 40;

12) maksymalna wysokość zabudowy – trzy kondygnacje nadziemne, w tym poddasze użytkowe, jednak nie więcej niż 15 m;

13) dachy:

a) dwu lub wielospadowe o symetrycznym układzie głównych połaci dachowych,

b) kąt nachylenia głównych połaci dachowych w granicach od 30° do 45°,

c) kąt nachylenia połaci dachowych nie dotyczy lukarn, zadaszeń wejść do budynków oraz budynków gospodarczych i garażowych,

d) pokrycie ceramiczną dachówką w kolorze brązu lub czerwieni, z dopuszczeniem materiałów dachówko podobnych;

14) forma zabudowy – wolnostojąca;

15) minimalna powierzchnia nowo wydzielanych działek budowlanych 1000m^2.

Rozdział 8.
Granice i sposoby zagospodarowania terenów lub obiektów podlegających ochronie, ustalonych na podstawie odrębnych przepisów, w tym terenów górniczych, a także obszarów szczególnego zagrożenia powodzią oraz obszarów osuwania się mas ziemnych, krajobrazów priorytetowych określonych w audycie krajobrazowym oraz w planach zagospodarowania przestrzennego województwa

§ 10. 1. Na obszarze objętym planem nie występują tereny górnicze, obszary szczególnego zagrożenia powodzią, zagrożone osuwaniem się mas ziemnych oraz krajobraz priorytetowy, dla którego sporządzono audyt krajobrazowy.

2. Na obszarze objętym planem nie występują tereny zamknięte.

Rozdział 9.
Szczegółowe zasady i warunki scalania i podziału nieruchomości

§ 11. 1. Nie ustala się granic obszarów wymagających scaleń i podziałów nieruchomości.

2. Ustala się następujące zasady i warunki scalania i podziału nieruchomości:

1) minimalny front nowo wydzielanej działki, przylegającej do drogi – 30m,

2) ograniczenie ustalone w pkt 1 nie dotyczy działek położonych na łukach drogi lub w głębi terenu, do którego poprowadzono dojazd o min. szerokości 3,5 m, przy czym powierzchnia dojazdu wchodzi w skład powierzchni działki;

3) minimalna powierzchnia nowo wydzielanej działki 1000m^2;

4) kąt położenia granic działek w stosunku do pasa drogowego do którego przylega front działki 70° - 110°;

5) powyższe ustalenia nie odnoszą się do działek wydzielanych pod infrastrukturę techniczną i drogi.

Rozdział 10.
Szczególne warunki zagospodarowania terenów oraz ograniczenia w ich użytkowaniu, w tym zakaz zabudowy

§ 12. 1. Na obszarze objętym planem nie ustala się szczególnych warunków zagospodarowania terenów oraz ograniczeń w ich użytkowaniu, w tym zakazu zabudowy.

Rozdział 11.
Zasady modernizacji, rozbudowy i budowy infrastruktury oraz systemów komunikacji wraz z minimalną liczbą miejsc do parkowania w tym miejsc przeznaczone na parkowanie pojazdów zaopatrzonych w kartę parkingową i sposób ich realizacji

§ 13. 1. Obsługę komunikacyjną obszaru objętego planem ustala się istniejącymi drogami dojazdowymi.

2. Dla dróg wewnętrznych, nie wyznaczonych na rysunku planu, a dopuszczonych do realizacji, ustala się:

1) szerokość pasa drogi wewnętrznej – minimum 6m;

2) dla drogi wewnętrznej nie posiadającej dwustronnego połączenia z układem dróg publicznych nakaz wyznaczenia placu do zawracania pojazdów, jak dla dróg dojazdowych, o wielkości wskazanej w przepisach odrębnych.

3. Ustala się następujące zasady realizacji miejsc parkingowych:

1) minimalna liczba miejsc parkingowych na działce budowlanej:

a) dla zabudowy mieszkaniowej – 2 miejsca na 1 lokal mieszkalny,

b) usługowej – 1 miejsca na 30 m^2 powierzchni użytkowej budynku,

2) ilość miejsc parkingowych przeznaczonych na parkowanie pojazdów zaopatrzonych w kartę parkingową – z uwagi na rodzaj przeznaczenia terenu nie ustala się.

§ 14. 1. Ustala się następujące zasady modernizacji, rozbudowy i budowy infrastruktury technicznej:

1) budowa nowych sieci infrastruktury technicznej jako podziemne, wzdłuż linii rozgraniczających teren lub wzdłuż granic działek, o ile z istniejących uwarunkowań nie wynikają inne wymagania.

2) dopuszcza się budowę nowych dystrybucyjnych sieci wraz z niezbędnymi urządzeniami technicznymi związanymi z uzbrojeniem terenu na całym obszarze opracowania planu.

3) dopuszcza się wymianę, rozbudowę i przebudowę wszystkich istniejących sieci dystrybucyjnych oraz urządzeń uzbrojenia terenu.

4) w zakresie gospodarowania **wodami opadowymi i roztopowymi** ustala się nakaz stosowania rozwiązań polegających na zagospodarowaniu wód opadowych i roztopowych w miejscu opadu, w szczególności poprzez gospodarcze wykorzystanie, odparowanie, rozsączanie do gruntu lub retencjonowanie na działce budowlanej wraz ze spowolnianiem ich odpływu do odbiornika.

5) w zakresie **zaopatrzenia w wodę**:

a) ustala się dostawę wody z urządzeń i sieci wodociągowej, zgodnie z przepisami odrębnymi;

b) dla zapewnienia wody do celów przeciwpożarowych ustala się nakaz realizacji hydrantów zgodnie z obowiązującym w tym zakresie przepisami odrębnymi;

c) dopuszcza się stosowanie indywidualnych ujęć, zgodnie z przepisami odrębnymi;

6) w zakresie **odprowadzania i oczyszczania ścieków**:

a) ustala się odprowadzanie do sieci kanalizacji sanitarnej;

b) dopuszcza się możliwość indywidualnego rozwiązania gospodarki ściekowej, zgodnie z przepisami odrębnymi.

7) w zakresie zaopatrzenia w **energię elektryczną** ustala się zasilanie w energię z istniejących i planowanych sieci dystrybucyjnych średniego i niskiego napięcia poprzez istniejące i projektowane stacje transformatorowe oraz linie NN;

8) w zakresie zaopatrzenia **w energię cieplną** ustal się:

a) stosowanie proekologicznych wysokosprawnych urządzeń grzewczych, charakteryzujących się brakiem lub niską emisją substancji do powietrza;

b) nakaz uwzględnienia wymogów wynikających z przepisów odrębnych oraz innych aktów prawa miejscowego w sprawie ograniczeń i zakazów w zakresie eksploatacji instalacji, w których następuje spalanie paliw.

9) w zakresie **zaopatrzenia w gaz** dopuszcza się budowę dystrybucyjnej sieci gazowej w oparciu o obowiązujące przepisy szczególne w zakresie systemu gazowego;

10) w zakresie urządzeń **infrastruktury teletechnicznej** dopuszcza się lokalizację inwestycji z zakresu łączności publicznej – w rozumieniu i na zasadach określonych w przepisach odrębnych.

2. Dopuszcza się instalowanie urządzeń wytwarzających energię ze źródeł odnawialnych o mocy nie przekraczającej 100kW, z wyłączeniem urządzeń wykorzystujących siłę wiatru.

Rozdział 12.
Sposoby i terminy tymczasowego zagospodarowania, urządzania i użytkowania terenów

§ 15. Nie ustala się tymczasowych sposobów zagospodarowania terenu.

Rozdział 13.
Przepisy końcowe

§ 16. Ustala się stawkę procentową służącą naliczaniu opłaty, o której mowa w art. 36 ust. 4 ustawy o planowaniu i zagospodarowaniu przestrzennym w wysokości 30 %.

§ 17. Wykonanie uchwały powierza się Wójtowi Gminy Walim.

§ 18. Uchwała wchodzi w życie po upływie 14 dni od daty jej ogłoszenia w Dzienniku Urzędowym Województwa Dolnośląskiego.

Przewodniczący Rady Gminy
Walim


Zuzanna Bodurka

Załącznik nr 1 do uchwały nr XXIV/215/2021
Rady Gminy Walim z dnia 26 stycznia 2021r.

MIEJSCOWY PLAN ZAGOSPODAROWANIA PRZESTRZENNEGO DLA OBSZARU POŁOŻONEGO PRZY ULICY SIENKIEWICZA WE WSI DZIEĆMOROWICE GM. WALIM

SKALA 1:1000

0m 5m 10m 25m 50m

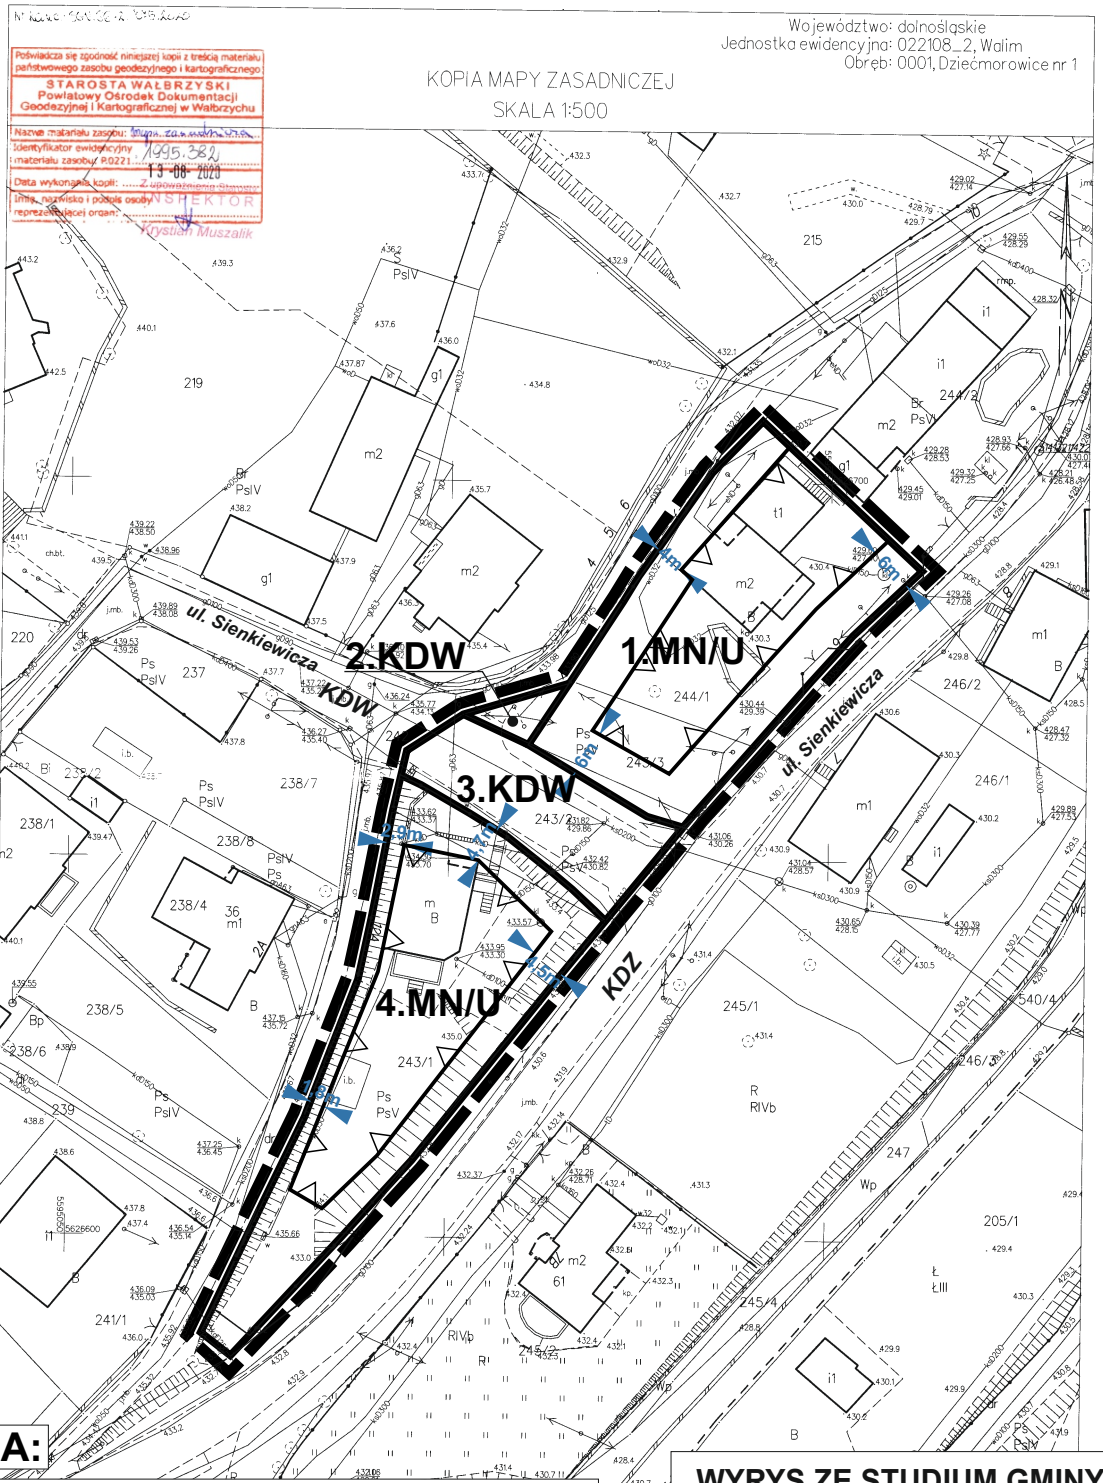

LEGENDA:


Ustalenia planu

- LINIE ROZGRANICZAJĄCE TERENY O RÓŻNYM PRZEZNACZENIU LUB RÓŻNYM SPOSOBIE ZAGOSPODAROWANIA
- GRANICE OBSZARU OBJĘTEGO PLANEM
- NIEPRZEKRACZALNE LINIE ZABUDOWY
- **MN/U** - TEREN ZABUDOWY MIESZKANIOWEJ JEDNORODZINNEJ i ZABUDOWY USŁUGOWEJ
- **KDW** - TEREN DROGI WEWNĘTRZNEJ

Oznaczenia inne (nie będące ustaleniami planu)

- 6m - wymiar odległości linii zabudowy od linii rozgraniczającej terenu
- KDW KD-Z - oznaczenie drogi przyległej do obszaru planu stanowiącej obsługę komunikacyjną

WYRYS ZE STUDIUM GMINY WALIM

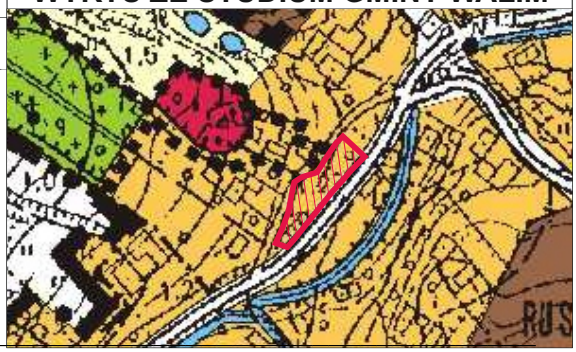

Załącznik Nr 2 do uchwały Nr XXIV/215/2021

Rady Gminy Walim

z dnia 26 stycznia 2021 r.

Rozstrzygnięcie o sposobie rozpatrzenia uwag do projektu miejscowego planu zagospodarowania przestrzennego dla obszaru położonego przy ul. Sienkiewicza we wsi Dziećmorowice, gm. Walim.

Do projektu miejscowego planu zagospodarowania przestrzennego dla obszaru położonego przy ul. Sienkiewicza we wsi Dziećmorowice, gm. Walim, w ustawowo przyjętym terminie nie wniesiono żadnych uwag.

W związku z powyższym Rada Gminy Walim nie dokonuje rozstrzygnięcia w sprawie uwag.

Załącznik Nr 3 do uchwały Nr XXIV/215/2021

Rady Gminy Walim

z dnia 26 stycznia 2021 r.

Informacje o sposobie realizacji, zapisanych w planie, inwestycji z zakresu infrastruktury technicznej należących do zadań własnych gminy oraz zasadach ich finansowania.

Plan nie zawiera elementów wymagających finansowania z budżetu gminy.

Uzasadnienie

Projekt miejscowego planu zagospodarowania przestrzennego dla obszaru położonego przy ul. Sienkiewicza we wsi Dziećmorowice, gm. Walim sporządzony został na podstawie uchwały nr XVIII/159/2020 Rady Gminy Walim z dnia 23 czerwca 2020 r. Przed przystąpieniem do opracowania planu Wójt Gminy wykonał niezbędne analizy zasadności przystąpienia do sporządzenia planu i stopnia zgodności przewidywanych rozwiązań planu z ustaleniami Studium.

W swoich granicach obejmuje działki nr 243/2, 243/3, 244/1, 243/1 oraz fragment 242 obręb Dziećmorowice. Powierzchnia opracowania wynosi ok. 0,3 ha.

Dla przedmiotowego terenu obowiązują ustalenia miejscowego planu zagospodarowania przestrzennego obszaru położonego w obrębie wsi Dziećmorowice, gmina Walim (część III), zatwierdzonego uchwałą nr XVI/147/2020 Rady Gminy Walim z dnia 28 kwietnia 2020r. Obszar proponowany do zmiany przeznaczony jest pod tereny zabudowy mieszkaniowej jednorodzinnej usługowej (MN/U) oraz tereny dróg wewnętrznych – droga wewnętrzna (KDW).

Przeznaczenia terenów ustalone w obowiązującym planie nie uleganie zmianie. Sporządzenie planu ma na celu jedynie wyregulowanie granic nieruchomości na styku ul. Sienkiewicza – dz. nr 243/2, a terenami zabudowy mieszkaniowej. Zatem wprowadzane korekty będą miały na celu jedynie niewielkie modyfikacje linii rozgraniczających tereny, co pozwoli prawnie uregulować faktyczny sposobu użytkowania terenu zgodnie z ustaleniami planistycznymi.

Przedmiotowy projekt planu zgodny jest z wynikami Analizy zmian w zagospodarowaniu przestrzennym Gminy Walim, zatwierdzonej uchwałą nr XXIV/141/2016 z dnia 29 grudnia 2016r.

Obszar opracowania znajduje się w granicami obszaru ruralistycznego układu wsi Dziećmorowice i obszaru obserwacji archeologicznej dla średniowiecznej wsi w granicach nowożytnego siedliska, dla których plan ustala zasady ochrony.

Na obszarze objętym planem nie występują tereny górnicze, szczególnego zagrożenia powodzią oraz zagrożone osuwaniem się mas ziemnych oraz tereny zamknięte.

Plan ustala zasady realizacji miejsc parkingowych w granicach działki budowlanej, natomiast z uwagi na ustalone przeznaczenie terenu nie ustala się ilości miejsc parkingowych dla pojazdów zaopatrzonych w kartę parkingową.

Zgodnie z przyjętymi w planie założeniami dopuszcza się trwałą adaptację, wymianę, rozbudowę wszystkich istniejących sieci oraz budowę nowej infrastruktury technicznej.

Plan zapewnia optymalne wykorzystanie terenu, zgodnie z uwarunkowaniami własnościowymi, przyrodniczymi i ekologicznymi.

Oprócz ustaleń dotyczących możliwości zagospodarowania terenu wprowadza również ustalenia ukierunkowane na ochronę środowiska. W wyniku przeprowadzonej oceny na środowisko określono, że realizacja ustaleń planu może spowodować zmniejszenie powierzchni biologicznie czynnej w przypadku powstania nowej zabudowy, a także zmniejszenie infiltracji wód opadowych do wód podziemnych. Oceniono, że w przypadku nawet pełnej realizacji ustaleń projektu planu emisja tlenków węgla, pyłów i produktów spalania złożonych związków organicznych nie przekroczy dopuszczalnych norm. Należy zauważyć, że ustalenia projektu planu nie przyczynią się do istotnych zmian warunków środowiskowych dla terenów przyległych, przewidywane zmiany na terenach opracowania nie spowodują wzrostu zagrożenia środowiska.

Ustalenia zawarte w planie uwzględniają kierunki zmian w zagospodarowaniu przestrzennym określone w studium uwarunkowań i kierunków zagospodarowania przestrzennego gminy.

Do dokumentacji formalno prawnej planu zostały dołączone:

- Prognoza oddziaływania na środowisko dotycząca miejscowego planu zagospodarowania przestrzennego dla obszaru położonego przy ul. Sienkiewicza we wsi Dziećmorowice, gm. Walim;

- Prognoza skutków finansowych uchwalenia miejscowego planu zagospodarowania przestrzennego dla obszaru położonego przy ul. Sienkiewicza we wsi Dziećmorowice, gm. Walim.

Wykonana w prognozie finansowej analiza, wykazała dodatni wynik finansowy przedsięwzięcia.

Zgodnie z art. 17 pkt 1 i 2 ustawy o planowaniu i zagospodarowaniu przestrzennym podano do publicznej wiadomości o przystąpieniu do opracowania projektu planu i możliwości składania wniosków do ww. dokumentu. W okresie zbierania wniosków do planu, tj. do 21 lipca 2020r., nie wpłynęły żadne wnioski.

Stosowanie do wymogów art. 17 pkt 6 ustawy o planowaniu i zagospodarowaniu przestrzennym, a także zgodnie z przepisami odrębnymi projekt omawianego planu został pozytywnie zaopiniowany i uzgodniony z właściwymi organami.

Plan sporządzany został dla terenów, na których występują grunty klasy B i PsV, które zgodnie z ustawą z dnia 3 lutego 1995r.o ochronie gruntów rolnych i leśnych (nie wymagają uzyskania zgody na zmianę przeznaczenia gruntów rolnych na cele nierolnicze.

Na podstawie art. 17 pkt 11 ustawy o planowaniu i zagospodarowaniu przestrzennym oraz art. 39 ust. 1 ustawy z dnia 3 października 2008 r. o udostępnianiu informacji o środowisku i jego ochronie, udziale społeczeństwa w ochronie środowiska oraz o ocenach oddziaływania na środowisko, podano do publicznej wiadomości informację o wyłożeniu do publicznego wglądu projektu miejscowego planu zagospodarowania przestrzennego dla obszaru położonego przy ul. Sienkiewicza we wsi Dziećmorowice, gm. Walim wraz z prognozą oddziaływania na środowisko.

Wyłożenie trwało od 20 listopada 2020r. do 10 grudnia 2020r. Dyskusja publiczna nad przyjętymi w projekcie planu miejscowego rozwiązaniami wyznaczona została na dzień 15 grudnia 2020r. W nieprzekraczalnym terminie 14 dni od dnia zakończenia okresu wyłożenia, tj. do dnia 24 grudnia 2020r. do projektu planu nie wpłynęły uwagi.

Wobec spełnienia wymogów formalnych w myśl przepisów ustawy z dnia 27 marca 2003r. o planowaniu i zagospodarowaniu przestrzennym (Dz. U. z 2020r. poz. 293 z późn. zm.) zaistniały okoliczności prawne pozwalające na uchwalenie planu i zakończenie procedury formalno-prawnej sporządzenia miejscowego planu zagospodarowania przestrzennego.

Mając powyższe na uwadze, zasadne jest w pełni uchwalenia przedmiotowego planu.