


MIEJSCOWY PLAN ZAGOSPODAROWANIA PRZESTRZENNEGO TERENÓW LEŚNYCH
W PASIE LINII ELEKTROENERGETYCZNEJ 110kV W OBRĘBACH EWIDENCYJNYCH
MIROSLAWIEC 34 I ŁOWICZ WAŁECKI

ZAŁĄCZNIK NR 1 (ARKUSZ 1)
do Uchwały Nr XXIII/198/2012
Rady Miejskiej w Mirosławcu
z dnia 30 października 2012 r.

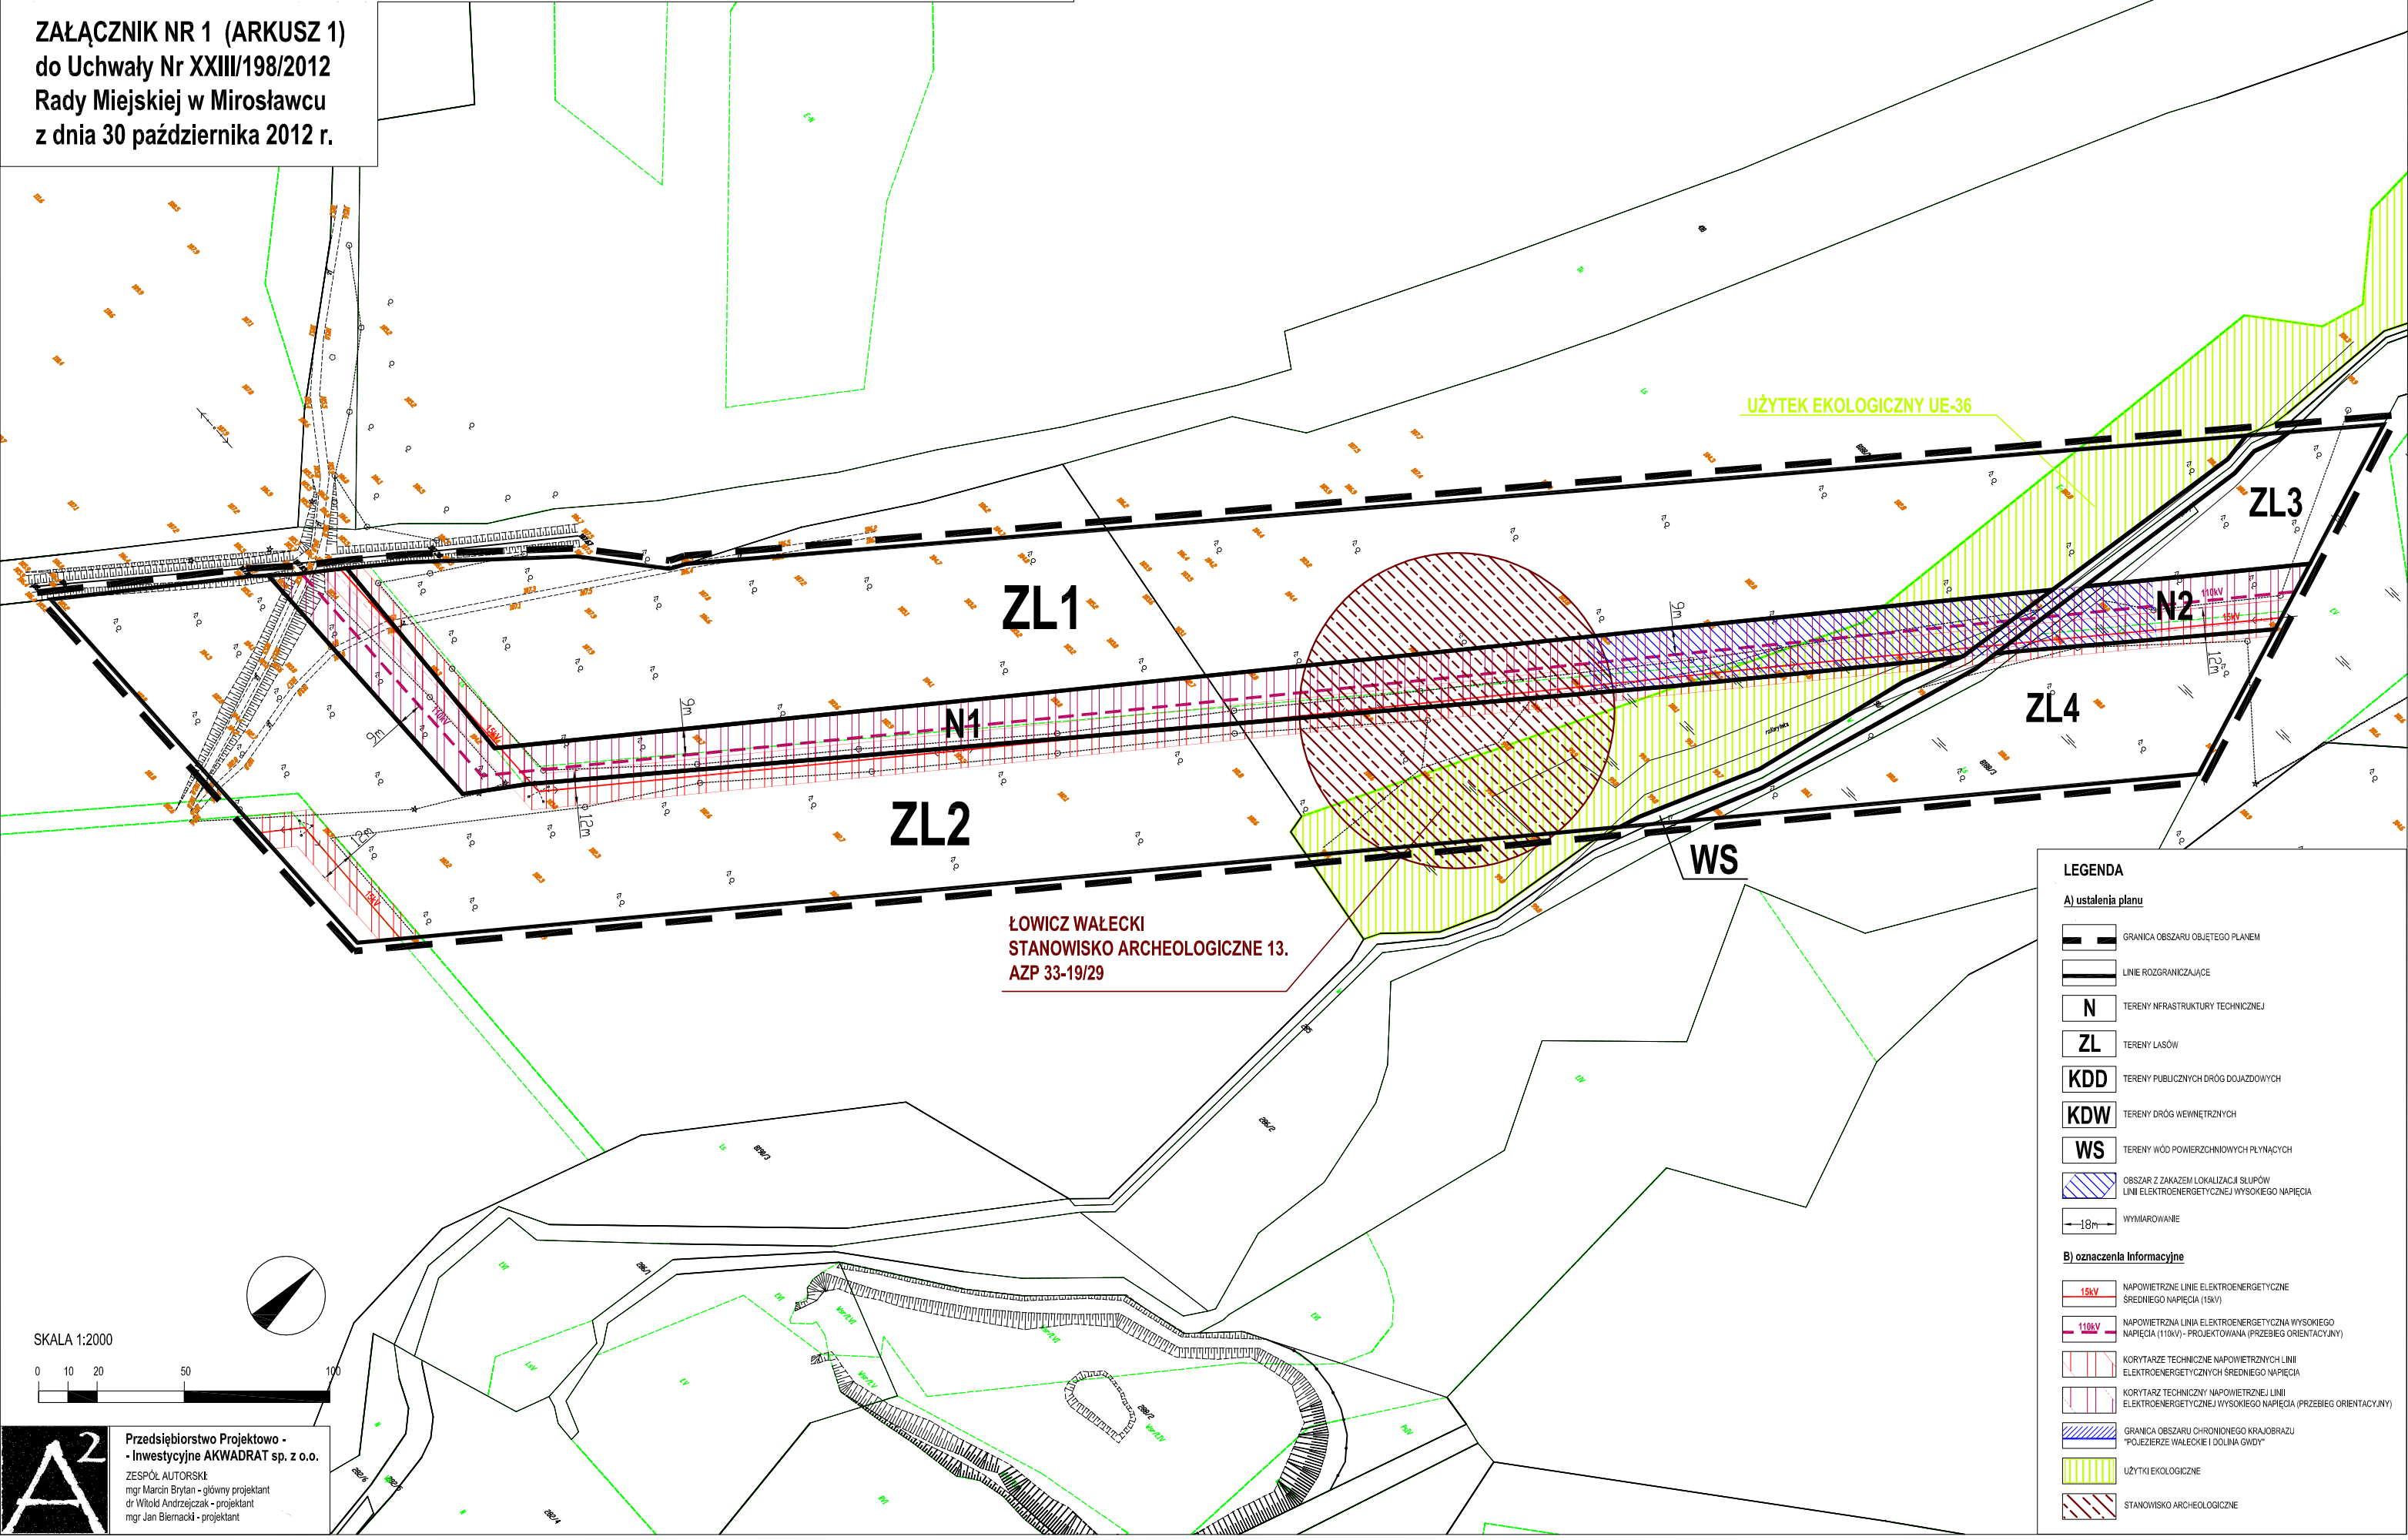

LEGENDA

A) ustalenia planu

GRANICA OBSZARU OBJĘTEGO PLANEM

LINIE ROZGRANICZAJĄCETERENY INFRASTRUKTURY TECHNICZNEJTERENY LASÓWTERENY PUBLICZNYCH DRÓG DOJAZDOWYCHTERENY DRÓG WEWNĘTRZNYCHTERENY WÓD POWIERZCHNIOWYCH PŁYNĄCYCHOBSZAR Z ZAKAZEM LOKALIZACJI SŁUPÓW
LINII ELEKTROENERGETYCZNEJ WYSOKIEGO NAPIĘCIAWYMIAROWANIE**B) oznaczenia informacyjne**NAPOWIETRZNE LINIE ELEKTROENERGETYCZNE
ŚREDNIEGO NAPIĘCIA (15kV)NAPOWIETRZNA LINIA ELEKTROENERGETYCZNA WYSOKIEGO
NAPIĘCIA (110kV) - PROJEKTOWANA (PRZEBIEG ORIENTACYJNY)KORYTARZE TECHNICZNE NAPOWIETRZNYCH LINII
ELEKTROENERGETYCZNYCH ŚREDNIEGO NAPIĘCIAKORYTARZ TECHNICZNY NAPOWIETRZNEJ LINII
ELEKTROENERGETYCZNEJ WYSOKIEGO NAPIĘCIA (PRZEBIEG ORIENTACYJNY)GRANICA OBSZARU CHRONIONEGO KRAJOBRAZU
"POJEZIERZE WAŁECKIE I DOLINA GWDY"UŻYTEKI EKOLOGICZNESTANOWISKO ARCHEOLOGICZNE

SKALA 1:2000


0 10 20 50 100

Przedsiębiorstwo Projektowo -
- Inwestycyjne AKWADRAT sp. z o.o.

ZESPÓŁ AUTORSKI:
mgr Marcin Brytan - główny projektant
dr Witold Andrzejczak - projektant
mgr Jan Blemacki - projektant

MIEJSCOWY PLAN ZAGOSPODAROWANIA PRZESTRZENNEGO TERENÓW LEŚNYCH W PASIE LINII ELEKTROENERGETYCZNEJ 110kV W OBRĘBACH EWIDENCYJNYCH MIROŚLAWIEC 34 I ŁOWICZ WAŁECKI

ZAŁĄCZNIK NR 1 (ARKUSZ 2)
do Uchwały Nr XXIII/198/2012
Rady Miejskiej w Mirosławcu
z dnia 30 października 2012 r.

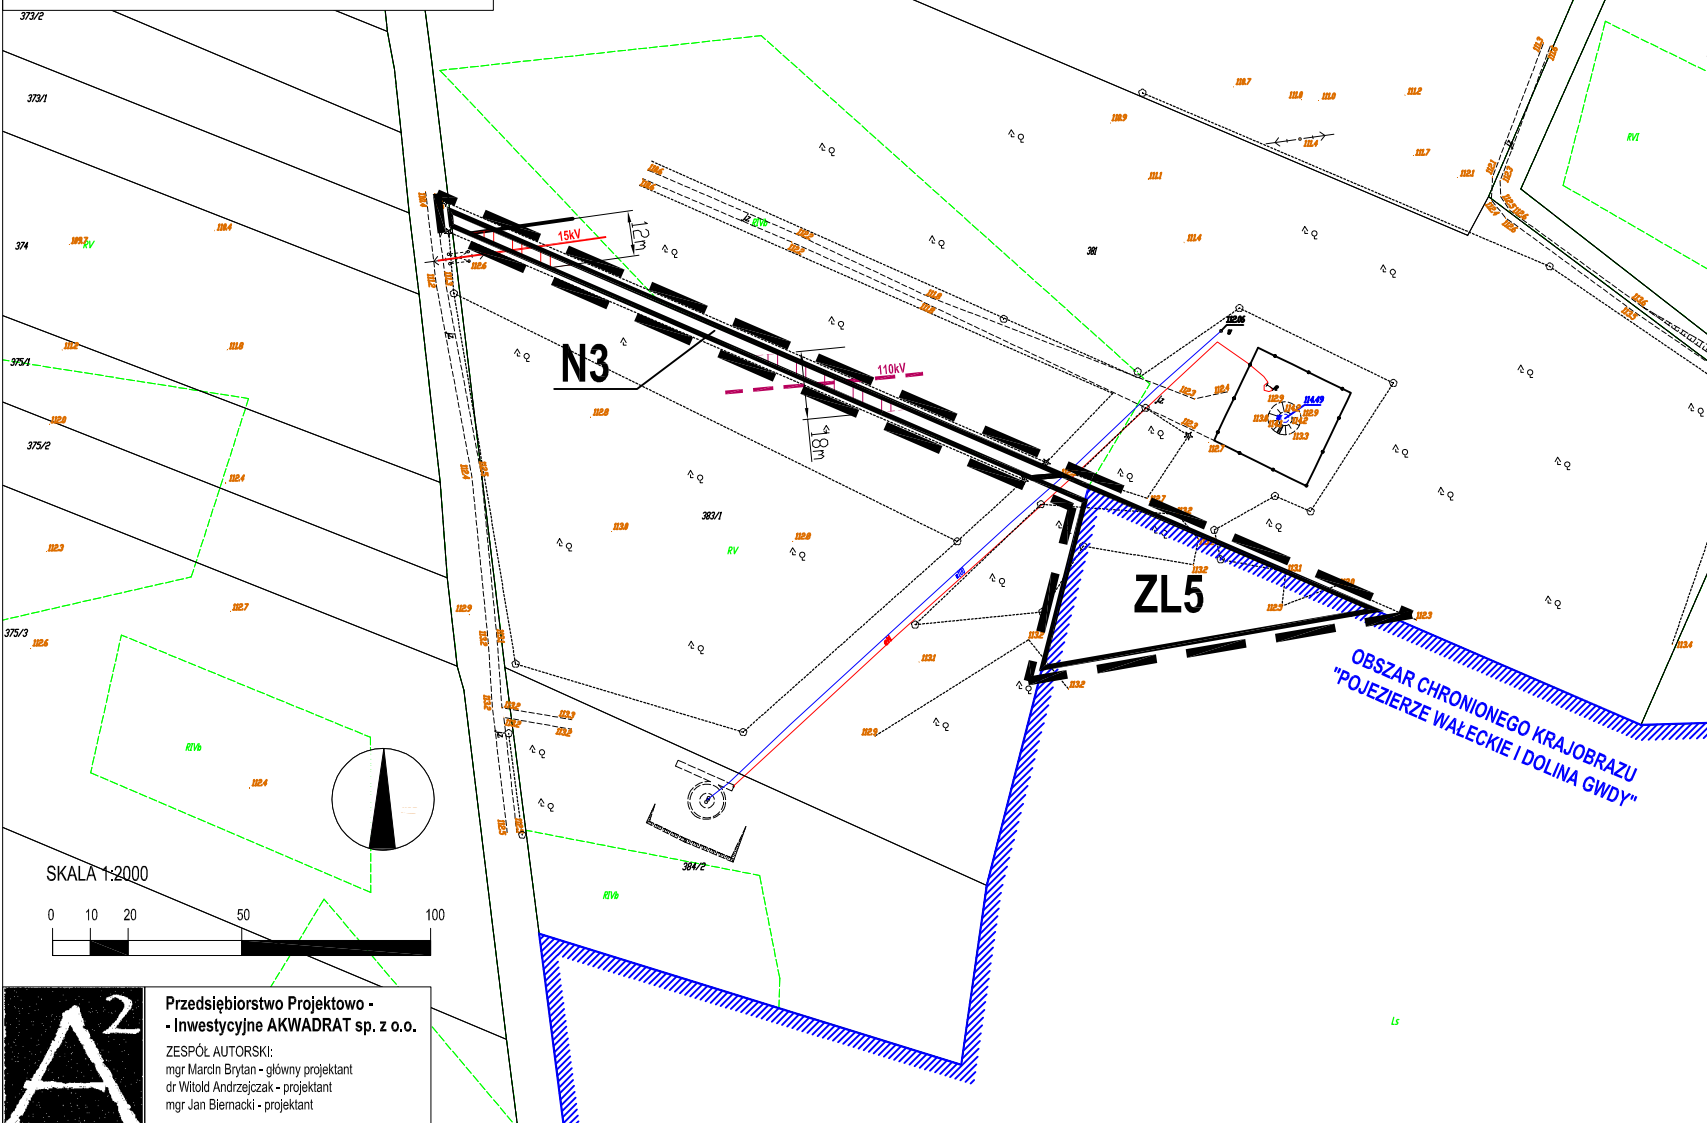

LEGENDA

A) ustalenia planu

- GRANICA OBSZARU OBJĘTEGO PLANEM
- LINIE ROZGRANICZAJĄCE
- TERENY INFRASTRUKTURY TECHNICZNEJ
- TERENY LASÓW
- TERENY PUBLICZNYCH DRÓG DOJAZDOWYCH
- TERENY DRÓG WEWNĘTRZNYCH
- TERENY WÓD POWIERZCHNIOWYCH PŁYNĄCYCH
- OBSZAR Z ZAKAZEM LOKALIZACJI SŁUPÓW LINII ELEKTROENERGETYCZNEJ WYSOKIEGO NAPIĘCIA
- WYMIAROWANIE

B) oznaczenia informacyjne

- NAPIĘTRZNE LINIE ELEKTROENERGETYCZNE ŚREDNIEGO NAPIĘCIA (15kV)
- NAPIĘTRZNA LINIA ELEKTROENERGETYCZNA WYSOKIEGO NAPIĘCIA (110kV) - PROJEKTOWANA (PRZEBIEG ORIENTACYJNY)
- KORYTARZ TECHNICZNY NAPIĘTRZNYCH LINII ELEKTROENERGETYCZNYCH ŚREDNIEGO NAPIĘCIA
- KORYTARZ TECHNICZNY NAPIĘTRZNEJ LINII ELEKTROENERGETYCZNEJ WYSOKIEGO NAPIĘCIA (PRZEBIEG ORIENTACYJNY)
- GRANICA OBSZARU CHRONIONEGO KRAJOBRAZU "POJEZIERZE WAŁECKIE I DOLINA GWDY"
- UŻYTKI EKOLOGICZNE
- STANOWISKO ARCHEOLOGICZNE


SKALA 1:2000



**Przedsiębiorstwo Projektowo -
- Inwestycyjne AKWADRAT sp. z o.o.**
ZESPÓŁ AUTORSKI:
mgr Marcin Brytan - główny projektant
dr Witold Andrzejczak - projektant
mgr Jan Biernacki - projektant

MIEJSCOWY PLAN ZAGOSPODAROWANIA PRZESTRZENNEGO TERENÓW LEŚNYCH W PASIE LINII ELEKTROENERGETYCZNEJ 110kV W OBRĘBACH EWIDENCYJNYCH MIROŚLAWIEC 34 I ŁOWICZ WAŁECKI

ZAŁĄCZNIK NR 1 (ARKUSZ 3)
do Uchwały Nr XXIII/198/2012
Rady Miejskiej w Mirosławcu
z dnia 30 października 2012 r.

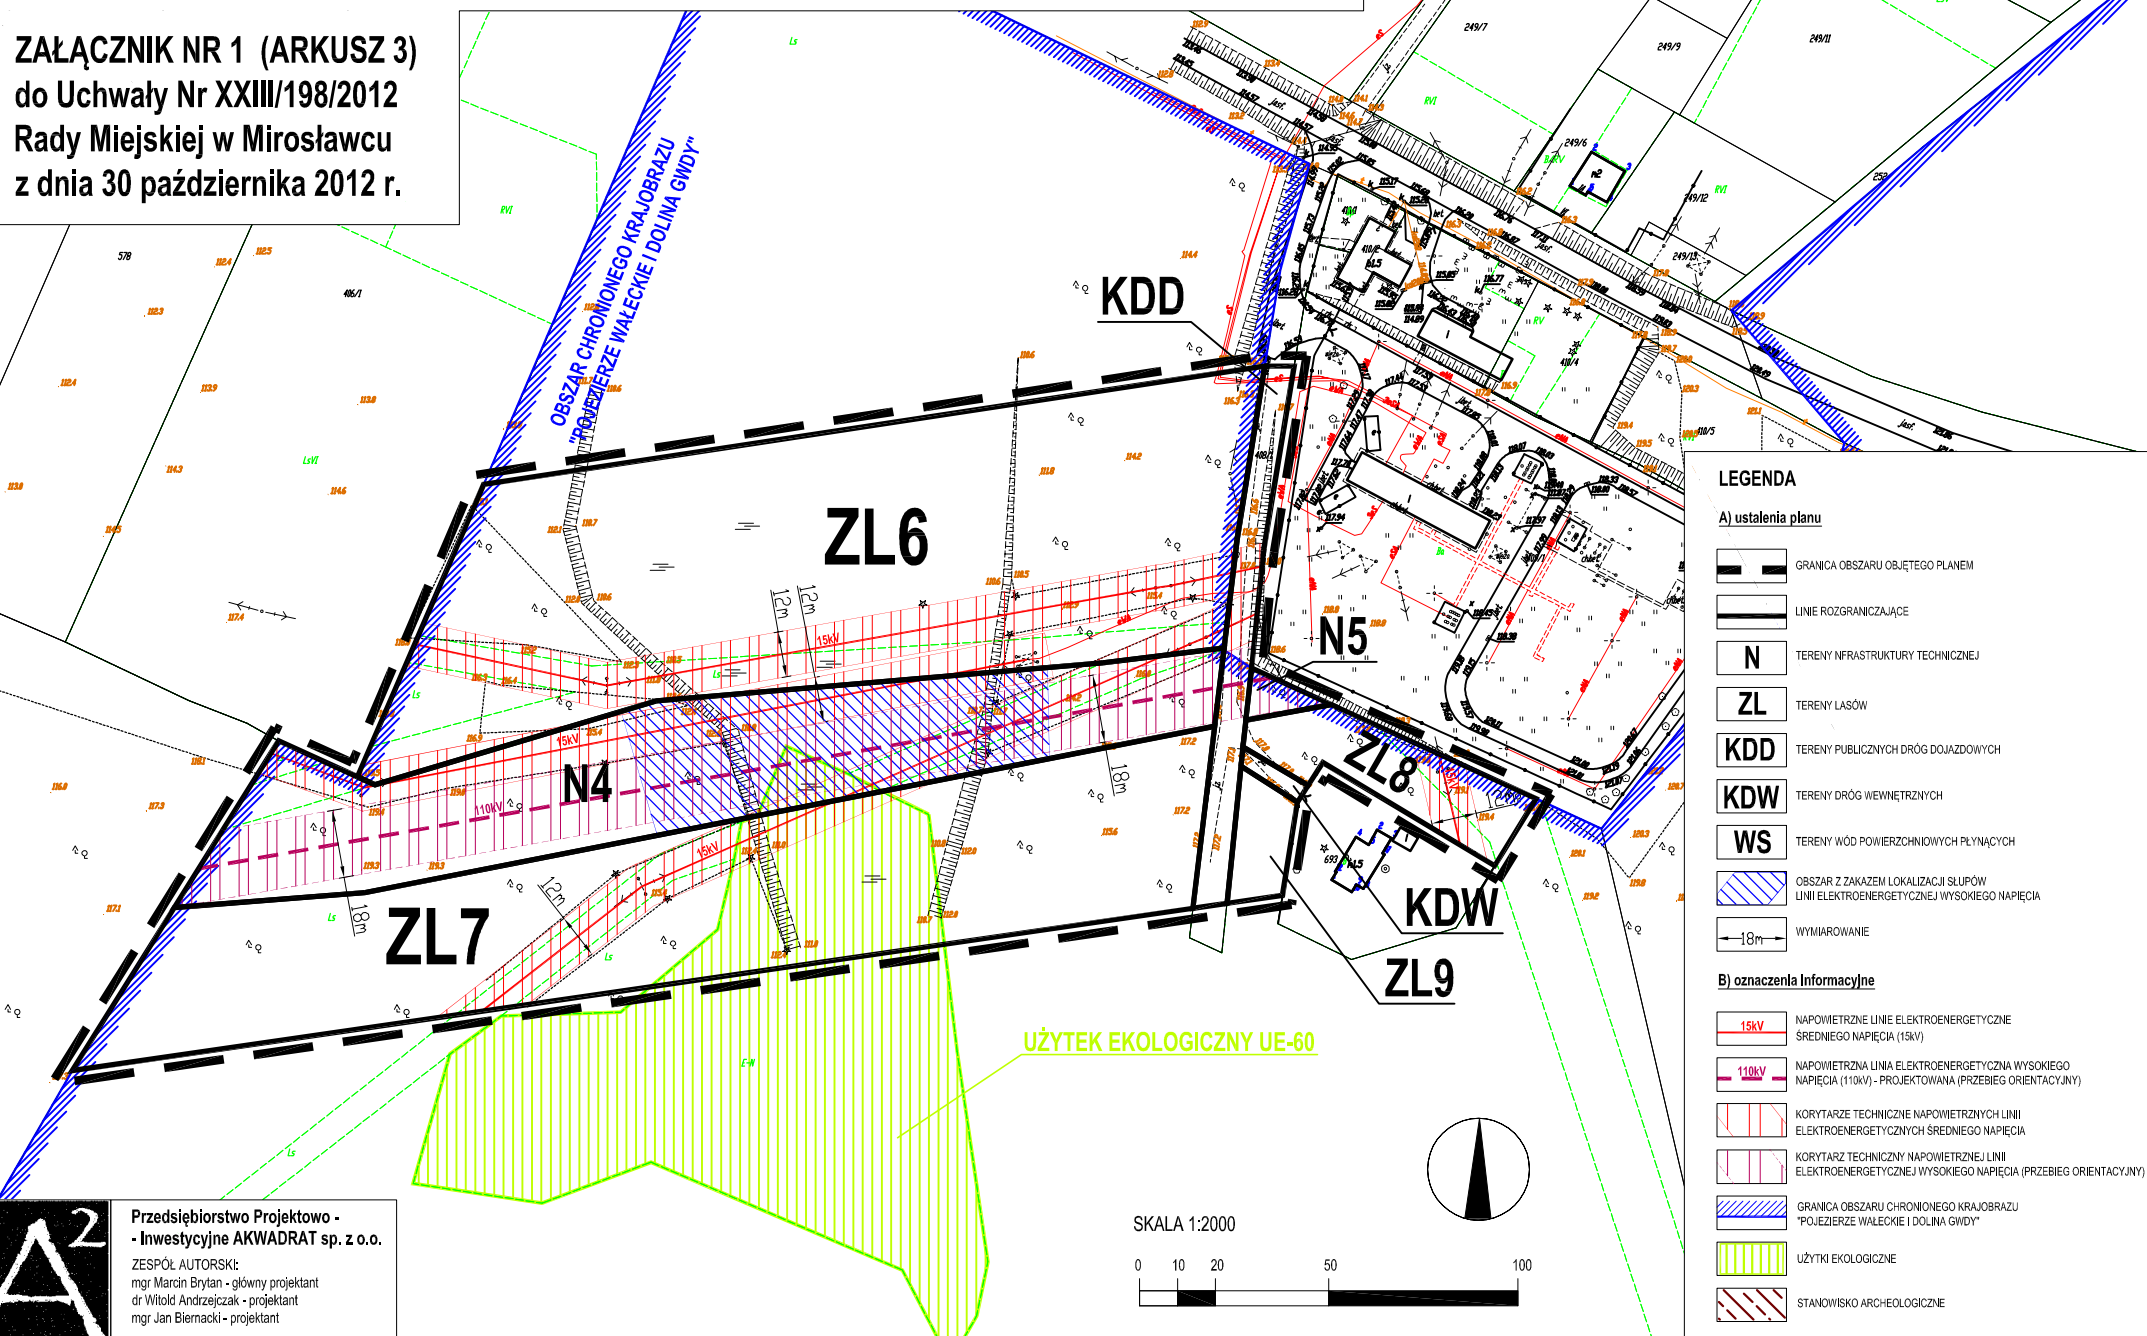

LEGENDA

A) ustalenia planu

- GRANICA OBSZARU OBJĘTEGO PLANEM
- LINIE ROZGRANICZAJĄCE
- TERENY INFRASTRUKTURY TECHNICZNEJ
- TERENY LASÓW
- TERENY PUBLICZNYCH DRÓG DOJAZDOWYCH
- TERENY DRÓG WEWNĘTRZNYCH
- TERENY WÓD POWIERZCHNIOWYCH PŁYNĄCYCH
- OBSZAR Z ZAKAZEM LOKALIZACJI SŁUPÓW LINII ELEKTROENERGETYCZNEJ WYSOKIEGO NAPIĘCIA
- WYMIAROWANIE

B) oznaczenia informacyjne

- NAPIĘTRZNE LINIE ELEKTROENERGETYCZNE ŚREDNIEGO NAPIĘCIA (15kV)
- NAPIĘTRZNA LINIA ELEKTROENERGETYCZNA WYSOKIEGO NAPIĘCIA (110kV) - PROJEKTOWANA (PRZEBIEG ORIENTACYJNY)
- KORYTARZE TECHNICZNE NAPIĘTRZNYCH LINII ELEKTROENERGETYCZNYCH ŚREDNIEGO NAPIĘCIA
- KORYTARZ TECHNICZNY NAPIĘTRZNEJ LINII ELEKTROENERGETYCZNEJ WYSOKIEGO NAPIĘCIA (PRZEBIEG ORIENTACYJNY)
- GRANICA OBSZARU CHRONIONEGO KRAJOBRAZU "POJEZIERZE WAŁECKIE I DOLINA GWIDY"
- UŻYTEKI EKOLOGICZNE
- STANOWISKO ARCHEOLOGICZNE

**Przedsiębiorstwo Projektowo -
- Inwestycyjne AKWADRAT sp. z o.o.**
ZESPÓŁ AUTORSKI:
mgr Marcin Brytan - główny projektant
dr Witold Andrzejczak - projektant
mgr Jan Biernacki - projektant

SKALA 1:2000

