



MIEJSCOWY PLAN ZAGOSPODAROWANIA
PRZESTRZENNEGO GMINY MIROSŁAWIEC
W OBRĘBACH GEODEZYJNYCH HANKI, JADWIŻYN I SETNICA

Załącznik nr 1
Arkusz nr1
do uchwały Nr
Rady Miejskiej w Mirosławcu z dnia
ogłoszonej w Dzienniku Urzędowym
Województwa Zachodniopomorskiego

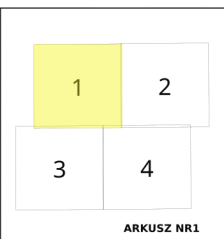

SKALA 1:2 000
100 0 100 200 300 400 m

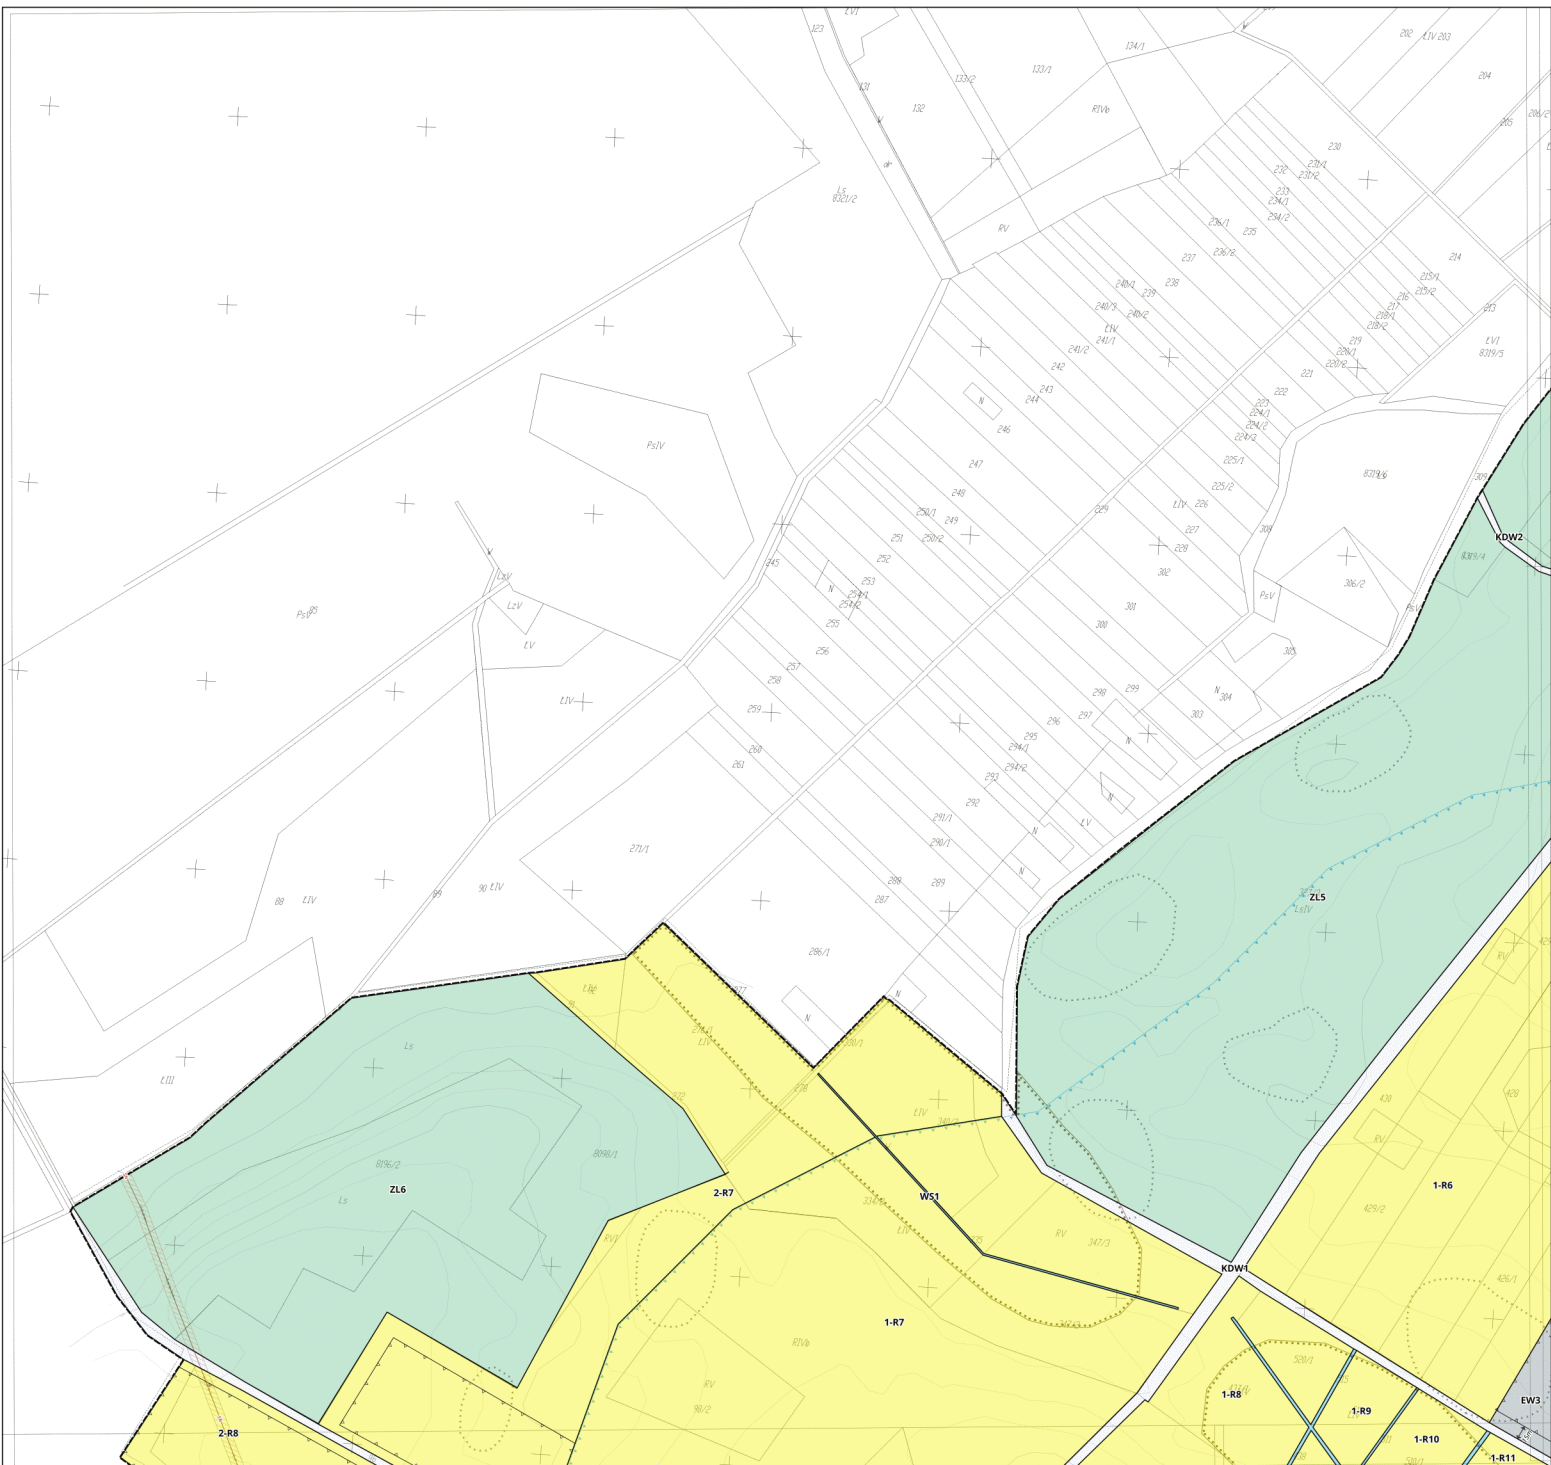

OZNACZENIA GRAFICZNE GRANIC I LINII REGULACYJNYCH

- GRANICE OPRACOWANIA PLANU
- LINIE ROZGRANICZAJĄCE TERENY O RÓŻNYM PRZEZNACZENIU LUB RÓŻNYCH ZASADACH ZAGOSPODAROWANIA
- NIERZĘKACZALNA LINIA ZABUDOWY
- STREFA OCHRONNA WOKÓŁ ELEKTROWNI WIATROWYCH
- STREFA OCHRONY STANOWISK ARCHEOLOGICZNYCH

OZNACZENIA FUNKCYJNALNE

- R TERENY ROLNICZE
- MR TERENY ZABUDOWY ZAGRODOWEJ
- ZL TERENY LASÓW I GRUNTÓW LEŚNYCH
- WS TERENY WÓD PŁYNĄCYCH I ROWÓW MELIORACYJNYCH
- EE TEREN STACJI ELEKTROENERGETYCZNEJ

EW TERENY LOKALIZACJI ELEKTROWNI WIATROWYCH

KD TERENY DROGI PUBLICZNEJ


KDW TERENY DROG WEWNĘTRZNYCH

OZNACZENIA INFORMACYJNE

ISTNIEJĄCA NAPIĘTOWA LINIA ŚREDNIEGO NAPIĘCIA Z PASEM EKSPLOATACYJNYM

GRANICE UDOKUMENTOWANYCH ZŁÓŻ TORFOWYCH I GYT

WYRYS ZE STUDIUM UWARUNKOWAN I KIERUNKÓW
ZAGOSPODAROWANIA PRZESTRZENNEGO MIASTA
MIROSŁAWIEC

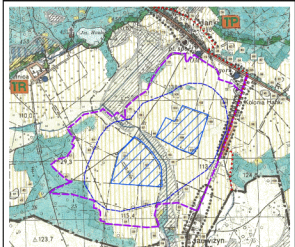

- Legenda do zmiany Studium
- Obszar opracowania zmiany Studium
 - Kierunki
 - Tereny lokalizacji elektrowni wiatrowych wraz z infrastrukturą
 - Strefa ochronna wokół terenów lokalizacji elektrowni wiatrowych
 - Oznaczenia informacyjne
 - Granica Obszaru Specjalnej Ochrony Płaków Natura 2000
 - Granica Specjalnych Obszarów Ochrony Siedlisk Natura 2000


MIEJSCOWY PLAN ZAGOSPODAROWANIA
PRZESTRZENNEGO GMINY MIROSŁAWIEC
W OBRĘBACH GEODEZYJNYCH HANKI, JADWIŻYŃ I SETNICA

Załącznik nr 1
Arkusz nr 2
do uchwały Nr
Rady Miejskiej w Mirosławcu z dnia
ogłoszonej w Dzienniku Urzędowym
Województwa Zachodniopomorskiego

SKALA 1:2 000



ARKUSZ NR2

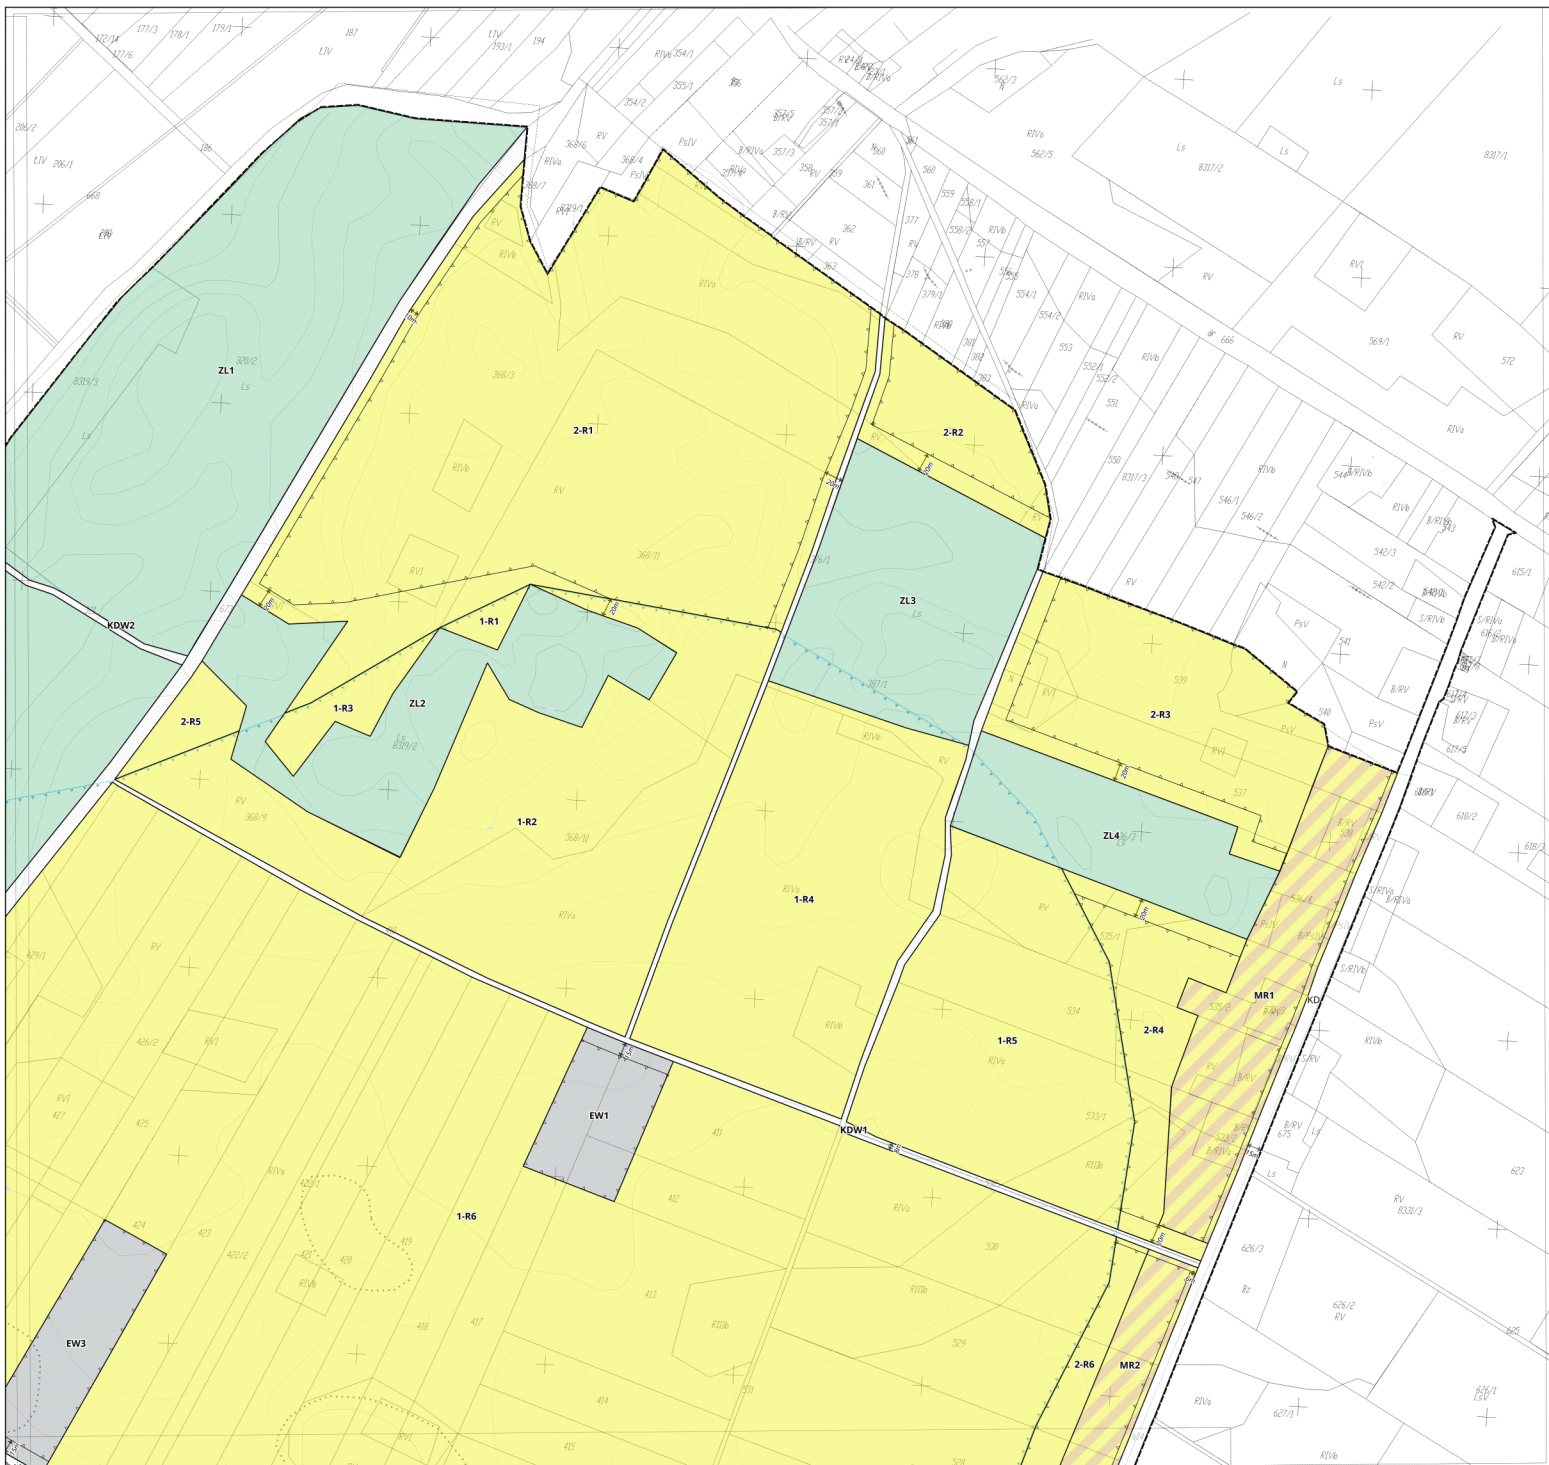

OZNACZENIA GRAFICZNE GRANIC I LINII REGULACYJNYCH

- GRANICE OPRACOWANIA PLANU
- LINIE ROZGRANICZAJĄCE TERENY O RÓŻNYM PRZEZNACZENIU LUB RÓŻNYCH ZASADACH ZAGOSPODAROWANIA
- NIEMPRZEKAZALNA LINIA ZABUDOWY
- STREFA OCHRONNA WOKÓŁ ELEKTROWNI WIATROWYCH
- STREFA OCHRONY STANOWISK ARCHEOLOGICZNYCH

OZNACZENIA FUNKCYJONALNE

- R** TERENY ROLNICZE
- MR** TERENY ZABUDOWY ZAGRODOWEJ
- ZL** TERENY LASÓW I GRUNTÓW LEŚNYCH
- WS** TERENY WÓD PŁYNĄCYCH I ROWÓW MELIORACYJNYCH
- EE** TEREN STACJI ELEKTROENERGETYCZNEJ

EW TERENY LOKALIZACJI ELEKTROWNI WIATROWYCH

KD TEREN DROGI PUBLICZNEJ


KDW TERENY DRÓG WEWNĘTRZNYCH

OZNACZENIA INFORMACYJNE

— ISTNIEJĄCA NAPIĘTRZNA LINIA ŚREDNIEGO NAPIĘCIA Z PASEM EKSPLOATACYJNYM

— GRANICE UDOKUMENTOWANYCH ŻŁOŹ TORFU I GYTII

WYRYS ZE STUDIUM UWARUNKOWAN I KIERUNKÓW
ZAGOSPODAROWANIA PRZESTRZENNEGO MIASTA
MIROSŁAWIEC

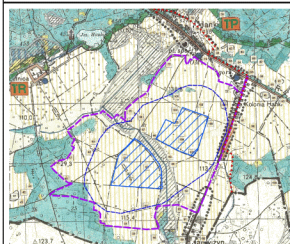


- Legenda do zmiany Studium**
- Obszar opracowania zmiany Studium
 - Kierunki
 - Tereny lokalizacji elektrowni wiatrowych wraz z infrastrukturą
 - Strefa ochronna wokół terenów lokalizacji elektrowni wiatrowych
 - Oznaczenia informacyjne
 - Granica Obszaru Specjalnej Ochrony Płaków Natura 2000
 - Granica Specjalnych Obszarów Ochrony Siedlisk Natura 2000

MIEJSCOWY PLAN ZAGOSPODAROWANIA
PRZESTRZENNEGO GMINY MIROSŁAWIEC
W OBRĘBACH GEODEZYJNYCH HANKI, JADWIŻYŃ I SETNICA

Załącznik nr 1
Arkusz nr3
do uchwały Nr
Rady Miejskiej w Mirosławcu z dnia
ogłoszonej w Dzienniku Urzędowym
Województwa Zachodniopomorskiego

SKALA 1:2 000

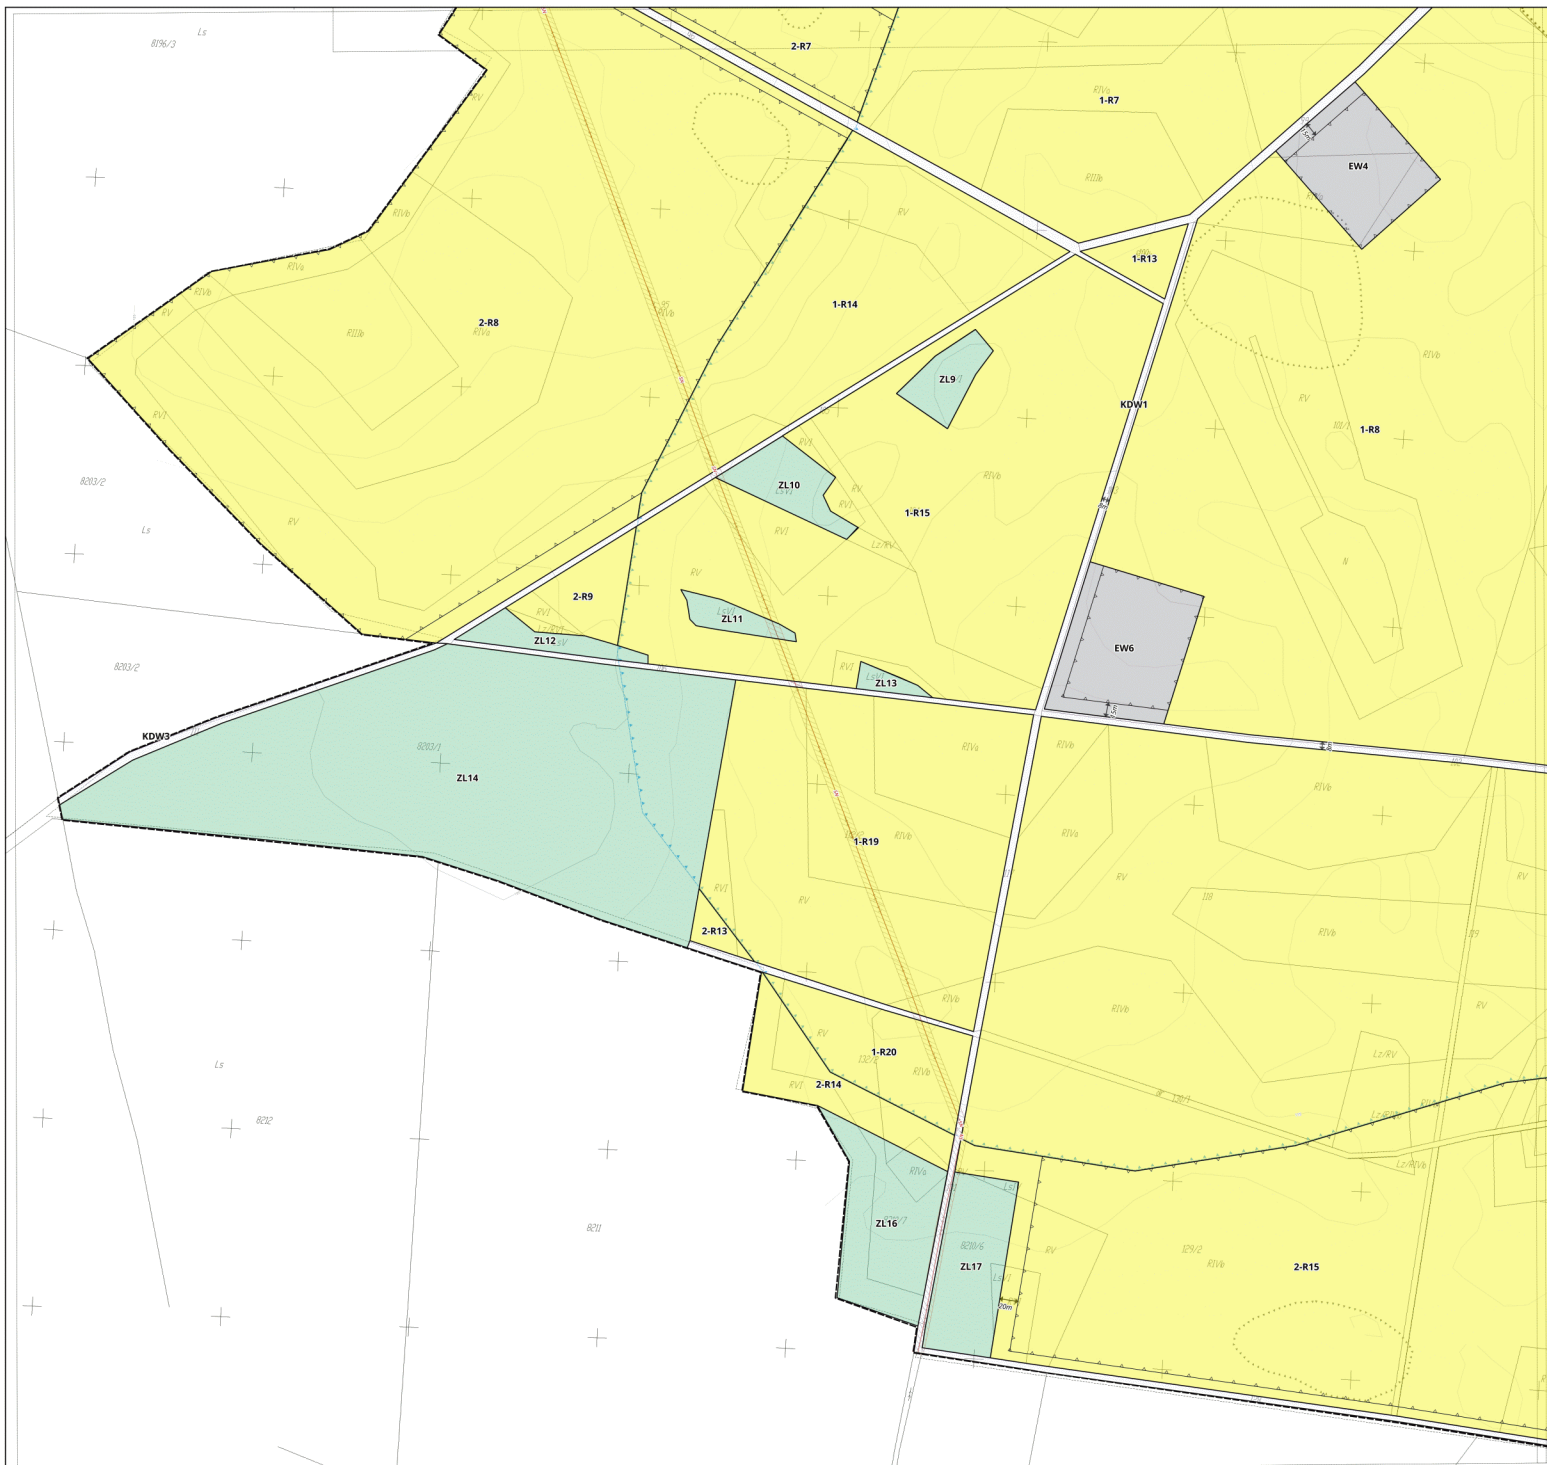

OZNACZENIA GRAFICZNE GRANIC I LINII REGULACYJNYCH

- GRANICE OPRACOWANIA PLANU
- LINIE ROZGRANICZAJĄCE TERENY O RÓŻNYM PRZEZNACZENIU LUB RÓŻNYCH ZASADACH ZAGOSPODAROWANIA
- NIEMPRZEKRACZALNA LINIA ZABUDOWY
- STREFA OCHRONNA WOKÓŁ ELEKTROWNI WIATROWYCH
- STREFA OCHRONY STANOWISK ARCHEOLOGICZNYCH

OZNACZENIA FUNKCYJONALNE

- R** TERENY ROLNICZE
- MR** TERENY ZABUDOWY ZAGRODOWEJ
- ZL** TERENY LASÓW I GRUNTÓW LEŚNYCH
- WS** TERENY WÓD PŁYNĄCYCH I ROWÓW MELIORACYJNYCH
- EE** TEREN STACJI ELEKTROENERGETYCZNEJ

EW TERENY LOKALIZACJI ELEKTROWNI WIATROWYCH

KD TERENY DROGI PUBLICZNEJ


KDW TERENY DROG WEWNĘTRZNYCH

OZNACZENIA INFORMACYJNE

— ISTNIEJĄCA NAPONOWITRZNA LINIA ŚREDNIEGO NAPIĘCIA Z PASEM EKSPLOATACYJNYM

— GRANICE UDOKUMENTOWANYCH ZŁÓŻ TORFY I GYTIL

WYRYS ZE STUDIUM UWARUNKOWAN I KIERUNKÓW
ZAGOSPODAROWANIA PRZESTRZENNEGO MIASTA
MIROSŁAWIEC

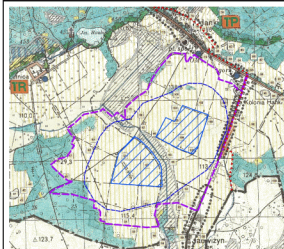


- Legenda do zmiany Studium**
- Obszar opracowania zmiany Studium
 - Kierunki
 - Tereny lokalizacji elektrowni wiatrowych wraz z infrastrukturą
 - Strefa ochronna wokół terenów lokalizacji elektrowni wiatrowych
 - Oznaczenia informacyjne
 - Granica Obszaru Specjalnej Ochrony Płaków Natura 2000
 - Granica Specjalnych Obszarów Ochrony Siedlisk Natura 2000

MIEJSCOWY PLAN ZAGOSPODAROWANIA
PRZESTRZENNEGO GMINY MIROSŁAWIEC
W OBRĘBACH GEODEZYJNYCH HANKI, JADWIŻYŃ I SETNICA

Załącznik nr 1
Arkusz nr 4
do uchwały Nr
Rady Miejskiej w Mirosławcu z dnia
ogłoszonej w Dzienniku Urzędowym
Województwa Zachodniopomorskiego

SKALA 1:2 000

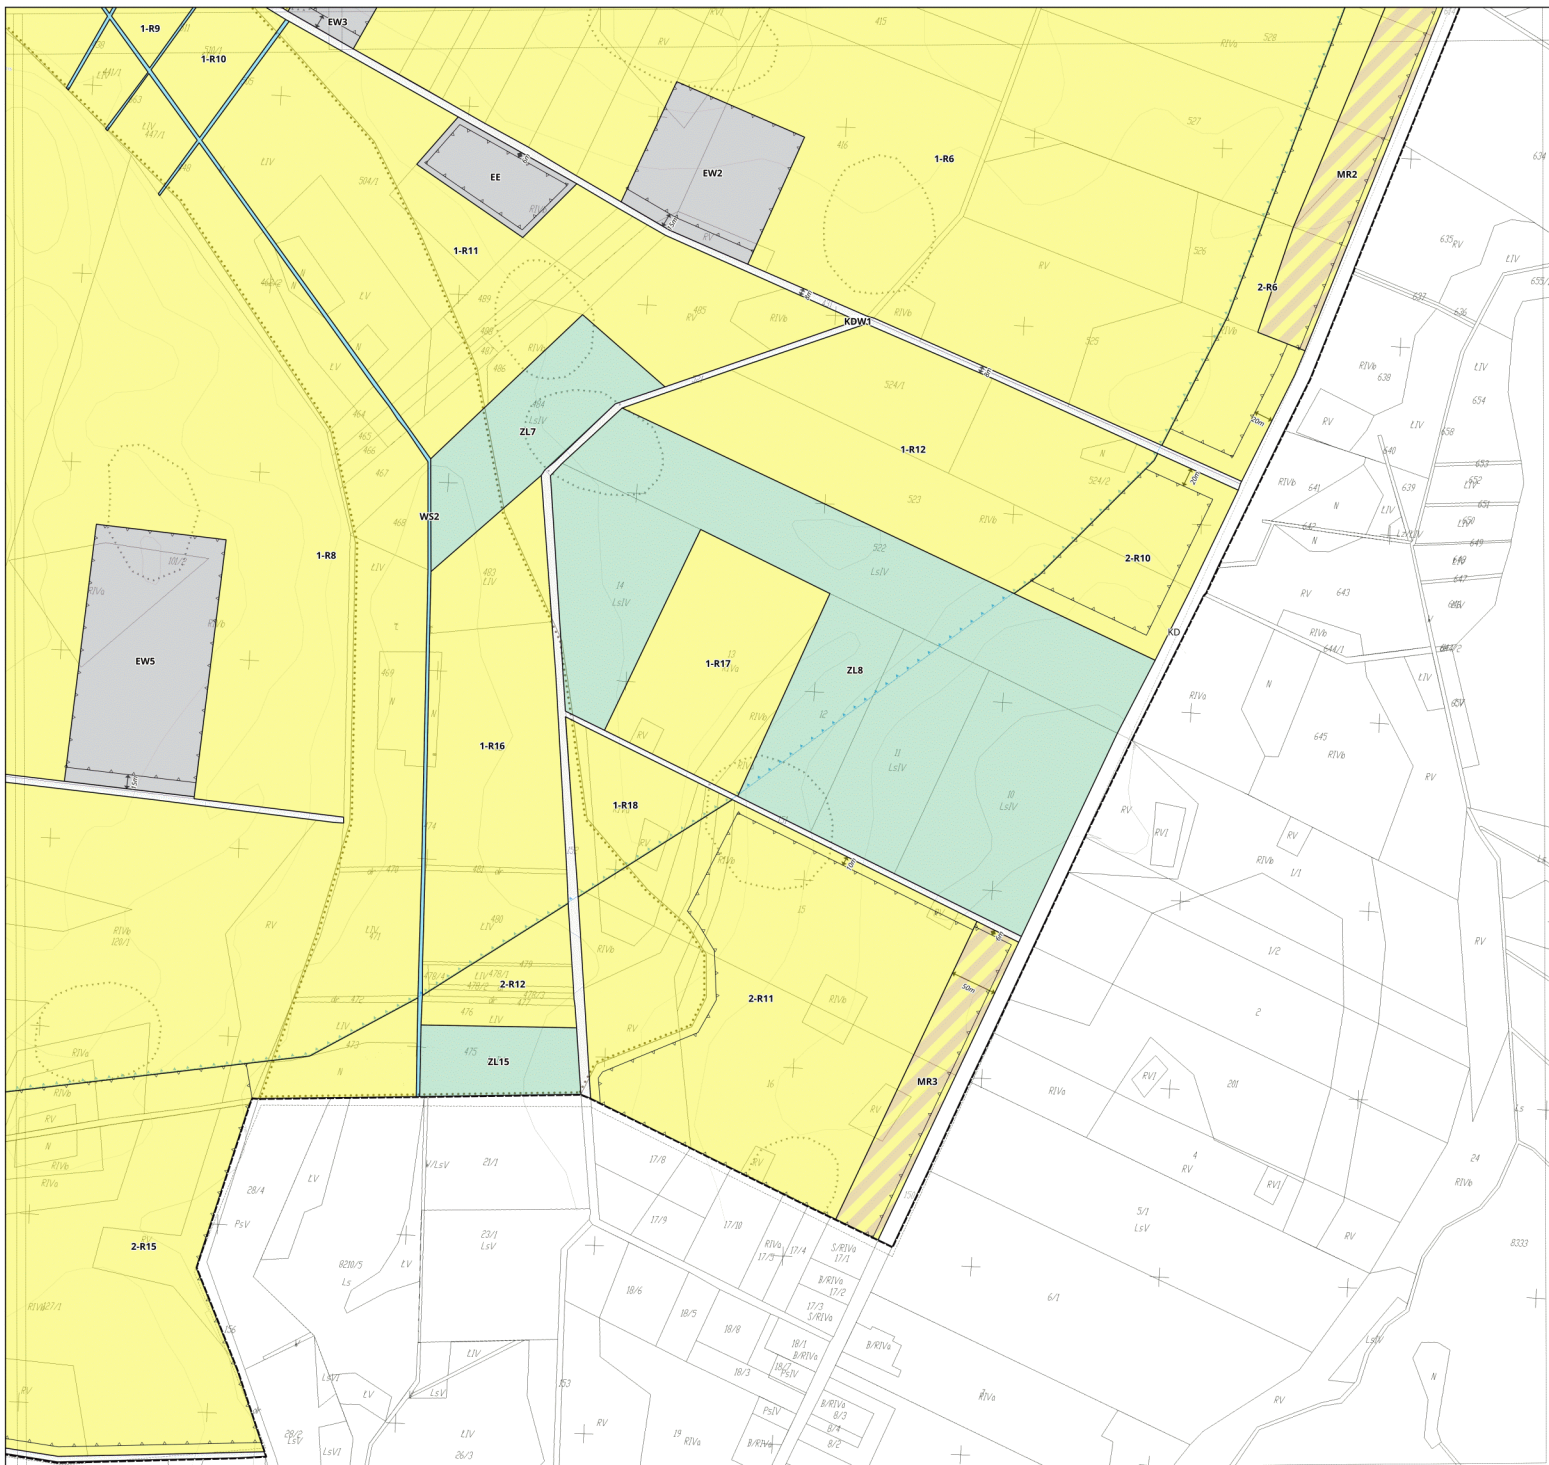

OZNACZENIA GRAFICZNE GRANIC I LINII REGULACYJNYCH

- GRANICE OPRACOWANIA PLANU
- LINIE ROZGRANICZAJĄCE TERENY O RÓŻNYM PRZEZNACZENIU LUB RÓŻNYCH ZASADACH ZAGOSPODAROWANIA
- NIEMPRZEKAZALNA LINIA ZABUDOWY
- STREFA OCHRONNA WOKÓŁ ELEKTROWNI WIATROWYCH
- STREFA OCHRONY STANOWISK ARCHEOLOGICZNYCH

OZNACZENIA FUNKCYJNALNE

- R** TERENY ROLNICZE
- MR** TERENY ZABUDOWY ZAGRODOWEJ
- ZL** TERENY LASÓW I GRUNTÓW LEŚNYCH
- WS** TERENY WÓD PŁYNĄCYCH I ROWÓW MELIORACYJNYCH
- EE** TEREN STACJI ELEKTROENERGETYCZNEJ

EW TERENY LOKALIZACJI ELEKTROWNI WIATROWYCH

KD TERENY DROGI PUBLICZNEJ


KDW TERENY DROG WEWNĘTRZNYCH

OZNACZENIA INFORMACYJNE

— ISTNIEJĄCA NAPIĘTRZNA LINIA ŚREDNIEGO NAPIĘCIA Z PASEM EKSPLOATACYJNYM

— GRANICE UDOKUMENTOWANYCH ZŁOŻ TORFY I GYTIL

WYRYS ZE STUDIUM UWARUNKOWAŃ I KIERUNKÓW
ZAGOSPODAROWANIA PRZESTRZENNEGO MIASTA
MIROSŁAWIEC

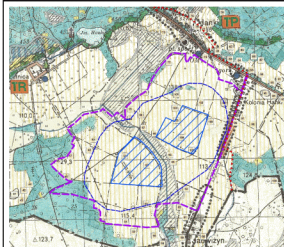

- Legenda do zmiany Studium**
- Obszar opracowania zmiany Studium
 - Kierunki
 - Tereny lokalizacji elektrowni wiatrowych wraz z infrastrukturą
 - Strefa ochronna wokół terenów lokalizacji elektrowni wiatrowych
 - Oznaczenia informacyjne
 - Granica Obszaru Specjalnej Ochrony Płaski Natura 2000
 - Granica Specjalnych Obszarów Ochrony Siedlisk Natura 2000