



DZIENNIK URZĘDOWY

WOJEWÓDZTWA ŚWIĘTOKRZYSKIEGO

Kielce, dnia 26 kwietnia 2019 r.

Poz. 1965

UCHWAŁA NR VII/59/19 RADY GMINY W KRASOCINIE

z dnia 11 marca 2019 r.

**w sprawie miejscowego planu zagospodarowania przestrzennego
dla obszaru położonego w obrębie Krasocin obejmującego działki nr ewid. 345/3, 345/4, 345/5, 345/6,
345/7, 345/8, 345/9, 345/10, 345/11, 345/12, 345/13, 345/14, 345/15, 345/16, 345/17.**

Na podstawie art. 18 ust. 2 pkt 5 ustawy z dnia 8 marca 1990 r. o samorządzie gminnym (t.j. Dz. U. z 2018 r. poz. 994 ze zm.) oraz art. 20 ust. 1 ustawy z dnia 27 marca 2003 r. o planowaniu i zagospodarowaniu przestrzennym (t.j. Dz. U. z 2018 r. poz. 1945 ze zm.), w związku z uchwałą Nr XXIX/281/17 Rady Gminy Krasocin z dnia 23 sierpnia 2017 r. w sprawie przystąpienia do sporządzenia miejscowego planu zagospodarowania przestrzennego dla obszaru położonego w obrębie Krasocin obejmującego działki nr ewid. 345/3, 345/4, 345/5, 345/6, 345/7, 345/8, 345/9, 345/10, 345/11, 345/12, 345/13, 345/14, 345/15, 345/16, 345/17, po przedłożeniu przez Wójta Gminy Krasocin projektu planu, Rada Gminy Krasocin, po stwierdzeniu że projekt planu nie narusza ustaleń Studium uwarunkowań i kierunków zagospodarowania przestrzennego gminy Krasocin wraz ze zmianami, uchwala co następuje:

Rozdział 1.

Ustalenia wprowadzające

§ 1. 1. Uchwaleniu podlega miejscowy plan zagospodarowania przestrzennego dla obszaru położonego w obrębie Krasocin obejmującego działki nr ewid. 345/3, 345/4, 345/5, 345/6, 345/7, 345/8, 345/9, 345/10, 345/11, 345/12, 345/13, 345/14, 345/15, 345/16, 345/17, zwany dalej "planem".

2. Części składowe planu stanowią:

- 1) treść niniejszej uchwały;
- 2) załącznik Nr 1 – Rysunek miejscowego planu zagospodarowania przestrzennego dla obszaru położonego w obrębie Krasocin obejmującego działki nr ewid. 345/3, 345/4, 345/5, 345/6, 345/7, 345/8, 345/9, 345/10, 345/11, 345/12, 345/13, 345/14, 345/15, 345/16, 345/17 w skali 1: 1000”;
- 3) załącznik Nr 2 – Rozstrzygnięcie Rady Gminy Krasocin o sposobie rozpatrzenia uwag wniesionych do wyłożonego do publicznego wglądu projektu planu;
- 4) załącznik Nr 3 – Rozstrzygnięcie Rady Gminy Krasocin o sposobie realizacji, zapisanych w planie inwestycji z zakresu infrastruktury technicznej, które należą do zadań własnych gminy oraz zasad ich finansowania.

§ 2. 1. Ilekroć w uchwale jest mowa o:

- 1) **planie** – rozumie się przez to miejscowy plan zagospodarowania przestrzennego dla obszaru położonego w obrębie Krasocin obejmującego działki nr ewid. 345/3, 345/4, 345/5, 345/6, 345/7, 345/8, 345/9, 345/10, 345/11, 345/12, 345/13, 345/14, 345/15, 345/16, 345/17;

- 2) **rysunku planu** – rozumie się przez to rysunek sporządzony na kopii mapy zasadniczej w skali 1: 1000 pozyskanej z zasobów geodezyjnych i kartograficznych Starostwa Powiatowego we Włoszczowie, stanowiący Załącznik Nr 1 do niniejszej uchwały;
- 3) **liniach rozgraniczających** – należy przez to rozumieć linie rozgraniczające tereny o różnym przeznaczeniu lub różnych zasadach zagospodarowania;
- 4) **nieprzekraczalnych liniach zabudowy** – należy przez to rozumieć linie wyznaczone na rysunku planu i opisane w tekście oraz zwymiarowane na załączniku Nr 1, określające dopuszczalne zbliżenie elewacji budynku do linii rozgraniczającej teren drogi;
- 5) **przeznaczeniu podstawowym** – należy przez to rozumieć planowany rodzaj użytkowania terenu, wraz z elementami zagospodarowania towarzyszącego, związanego bezpośrednio z funkcją terenu;
- 6) **przeznaczeniu uzupełniającym** – należy przez to rozumieć elementy towarzyszące przeznaczeniu podstawowemu;
- 7) **usługach** – należy przez to rozumieć działalność, której celem jest zaspokojenie potrzeb ludności, a nie wytwarzanie bezpośrednio metodami przemysłowymi dóbr materialnych;
- 8) **wskaźniku powierzchni zabudowy** – należy przez to rozumieć stosunek sumy powierzchni zabudowy wszystkich budynków znajdujących się w na działce budowlanej, liczonej po zewnętrznym obrysie murów tych budynków, do powierzchni tej działki budowlanej;
- 9) **terenie funkcjonalnym** – należy przez to rozumieć teren wyznaczony liniami rozgraniczającymi teren o różnym przeznaczeniu lub różnych zasadach zagospodarowania;
- 10) **modernizacji** - należy przez to rozumieć budowę, rozbudowę, przebudowę oraz remonty obiektów budowlanych związanych z infrastrukturą techniczną i komunikacją w celu unowocześnienia lub poprawy parametrów technicznych i eksploatacyjnych;
- 11) **przepisach odrębnych** – należy rozumieć przez to przepisy ustaw wraz z aktami wykonawczymi, Polskie Normy oraz przepisy prawa miejscowego;
- 12) **dachu płaskim** – należy przez to rozumieć dachy o kącie nachylenia poniżej 15°;
- 13) **dojazdach wewnętrznych** – należy przez to rozumieć istniejące i projektowane dojazdy, nie wydzielone liniami rozgraniczającymi na rysunku planu, lecz niezbędne dla zapewnienia prawidłowej obsługi komunikacyjnej działek i obiektów budowlanych z drogami publicznymi.

2. Pozostałe pojęcia użyte w uchwale należy rozumieć zgodnie z obowiązującymi przepisami prawa.

Rozdział 2.

Zakres przedmiotowy oraz cel opracowania planu.

§ 3. Przedmiotem planu jest przeznaczenie terenu położonego w granicach planu na cele przemysłu i usług wraz z układem komunikacyjnym.

§ 4. Rysunek planu zawiera obowiązujące ustalenia planu:

- 1) oznaczenia literowe i literowo-cyfrowe terenów funkcjonalnych;
- 2) linie rozgraniczające tereny o różnym przeznaczeniu lub różnych zasadach zagospodarowania;
- 3) nieprzekraczalne linie zabudowy;
- 4) określenie skali rysunku planu, w formie liczbowej i liniowej;
- 5) napowietrzne linie elektroenergetyczne średniego napięcia;
- 6) oznaczenie symbolem stacji transformatorowej;
- 7) wymiarowania.

§ 5. Zakres planu uwzględnienia zasady zrównoważonego rozwoju i zapewnienia integrację wszelkich działań podejmowanych w jego granicach, w celu:

- 1) ochrony interesu publicznego;
- 2) łagodzenia konfliktów pomiędzy użytkownikami przestrzeni.

Rozdział 3.

Ogólne ustalenia realizacyjne

§ 6. Ustala się budowę, rozbudowę i przebudowę sieci infrastruktury technicznej wraz z niezbędnymi urządzeniami technicznymi, o której mowa w § 21, stosownie do warunków wynikających ze szczegółowych rozwiązań technicznych.

§ 7. W zakresie ochrony przeciwpożarowej i przeciwdziałania poważnym awariom ustala się:

- 1) pokrycie zapotrzebowania w wodę dla celów przeciwpożarowych, zgodnie z przepisami szczególnymi, przez istniejący i rozbudowywany system zaopatrzenia w wodę;
- 2) wyprzedzającą lub równoległą w stosunku do nowego zainwestowania rozbudowę sieci wodociągowej dla zapewnienia odbiorcom wymaganych standardów w zakresie ilości i jakości wody z uwzględnieniem ochrony przeciwpożarowej;
- 3) wyposażenie sieci wodociągowej w hydranty, zgodnie z przepisami i normami obowiązującymi w zakresie ochrony przeciwpożarowej;
- 4) teren znajduje się w zasięgu istniejących system alarmowych.

Rozdział 4.

Przeznaczenie terenów oraz linie rozgraniczające tereny o różnym przeznaczeniu lub różnych zasadach zagospodarowania

§ 8. Stosuje się następujące symbole identyfikujące tereny funkcjonalne wyznaczone na rysunku planu:

- 1) PU - tereny przemysłu i usług;
- 2) KD-G - teren drogi publicznej klasy głównej;
- 3) KDW - teren drogi wewnętrznej.

Rozdział 5.

Zasady ochrony i kształtowania ładu przestrzennego

§ 9. 1. Ustala się utrzymanie podstawowych elementów rozplanowania i kompozycji przestrzennej, tj. nieprzekraczalne linie zabudowy oraz wymogi architektoniczne zabudowy.

2. Ustala się kształtowanie zabudowy w sposób ujednolicony, aby uniknąć powstawania elementów dysharmonijnych, pogarszających odbiór wizualny, przy czym:

- 1) nakazuje się stosowanie odcieni czerwieni, zieleni, brązu i szarości na pokryciach dachowych;
- 2) ustala się obowiązek stosowania ujednoliconej kolorystyki elewacji budynków i pokrycia dachowego w obrębie jednej działki.

Rozdział 6.

Zasady ochrony środowiska, przyrody i krajobrazu kulturowego

§ 10. Ustala się:

- 1) nakaz dotrzymania standardów jakości ochrony środowiska;
- 2) zakaz wprowadzania nieoczyszczonych ścieków do gruntu chyba, że przepisy odrębne stanowią inaczej;
- 3) nakaz docelowego odprowadzania ścieków sanitarno-bytowych do sieci kanalizacji sanitarnej,
- 4) ochronę wód podziemnych przed ich zanieczyszczeniem, z uwagi na położenie terenu planu w Głównym Zbiorniku Wód Podziemnym GZWP Nr 408 Niecka Miechowska, poprzez uporządkowanie gospodarki wodno-ściekowej i zakaz bezpośredniego zrzutu nieoczyszczonych ścieków do wód powierzchniowych i gleby;
- 5) nakaz dotrzymania standardów architektonicznych, o których mowa w ustaleniach szczegółowych.

Rozdział 7.

Zasady kształtowania krajobrazu

§ 11. Ustala się:

- 1) zachowanie nieprzekraczalnych linii zabudowy, o których mowa w ustaleniach szczegółowych;
- 2) zachowanie wysokości budynków, o których mowa w ustaleniach szczegółowych;
- 3) zachowanie geometrii dachów, o których mowa w ustaleniach szczegółowych.

Rozdział 8.

Zasady ochrony dziedzictwa kulturowego i zabytków, w tym krajobrazów kulturowych, oraz dóbr kultury współczesnej

§ 12. Nie ustala się zasad ochrony dziedzictwa kulturowego i zabytków, dóbr kultury współczesnej oraz krajobrazów kulturowych, ze względu na to, że na obszarze objętym granicami planu nie występują obiekty podlegające ochronie w tym zakresie.

Rozdział 9.

Wymagania wynikające z potrzeb kształtowania przestrzeni publicznej

§ 13. Na obszarze objętym granicami planu nie wyznacza się przestrzeni publicznych.

Rozdział 10.

Zasady kształtowania zabudowy.

§ 14. 1. Dla terenu oznaczonego symbolem PU – teren przemysłu i usług, ustala się:

- 1) przeznaczenie podstawowe: zabudowa przemysłowa, składy, magazyny oraz budynki produkcji i usług wraz towarzyszącą funkcją biurową i socjalną;
- 2) przeznaczenie uzupełniające:
 - a) budynki gospodarcze i garaże,
 - b) dojazdy wewnętrzne,
 - c) parkingi,
 - d) obiekty małej architektury,
 - e) zieleń urządzona i izolacyjna.

2. Ustala się następujące zasady zagospodarowania:

- 1) minimalna intensywność zabudowy: 0,001;
- 2) maksymalna intensywność zabudowy: 2;
- 3) wskaźnik powierzchni zabudowy: do 80%;
- 4) teren biologicznie czynny: minimum 5%.

3. Ustala się następujące zasady kształtowania zabudowy:

- 1) wysokość budynków: do 25 m;
- 2) dopuszcza się lokalizację pylonów i masztów reklamowych o wysokości do 25 m;
- 3) geometria dachów: dachy jednospadowe, dwuspadowe i wielospadowe o kącie nachylenia połaci dachowych do 45°, w tym dachy płaskie;
- 4) obsługa komunikacyjna: droga oznaczona symbolem KDW;
- 5) nieprzekraczalna linia zabudowy:
 - a) 20 m mierzona od pasa drogowego drogi oznaczonej symbolem KD-G zgodnie z rysunkiem planu,
 - b) 5 m mierzona od linii rozgraniczających drogi wewnętrznej oznaczonej symbolem KDW zgodnie z rysunkiem planu,
 - c) w linii rozgraniczającej drogi wewnętrznej oznaczonej symbolem KDW zgodnie z rysunkiem planu,
- 6) ustala się min. 1 miejsce postojowych na 5 zatrudnionych, realizowane jako parkingi naziemne i w budynkach garażowych;
- 7) lokalizacja budynków od lasów położonych poza granicami planu: zgodnie z przepisami odrębnymi.

§ 15. Dla terenu oznaczonego na rysunku planu symbolem **KDG** - teren drogi publicznej klasy głównej; projektowany odcinek obwodnicy drogi wojewódzkiej nr 786 wraz z urządzeniami technicznymi wynikającymi z ustawy o drogach publicznych, ustala się:

- 1) szerokość w liniach rozgraniczających: zgodnie z oznaczeniem na rysunku planu;
- 2) szerokość jezdni: min. 7 m;
- 3) zasady zagospodarowania: ulica jednojezdniowa, dwupasowa;
- 4) chodniki;
- 5) ścieżki rowerowe;
- 6) zieleń urządzoną;
- 7) miejsca postojowe;
- 8) obiekty małej architektury.

§ 16. Dla terenu oznaczonego na rysunku zmiany planu symbolem **KDW1** - teren drogi wewnętrznej, ustala się:

- 1) szerokość w liniach rozgraniczających: 10 m;
- 2) szerokość jezdni: min. 4 m;
- 3) chodniki,
- 4) odwodnienie.

Rozdział 11.

Granice i sposoby zagospodarowania terenów lub obiektów podlegających ochronie, na podstawie odrębnych przepisów, terenów górniczych, a także obszarów szczególnego zagrożenia powodzią, obszarów osuwania się mas ziemnych, krajobrazów priorytetowych określonych w audycie krajobrazowym oraz w planach zagospodarowania przestrzennego województwa

§ 17. Na terenie objętym ustaleniami planu nie występują:

- 1) formy ochrony przyrody;
- 2) tereny górnicze;
- 3) obszary szczególnego zagrożenia powodzią;
- 4) obszary zagrożone osuwaniem się mas ziemnych.

Rozdział 12.

Szczegółowe zasady i warunki scalania i podziału nieruchomości objętych planem miejscowym

§ 18. 1. Na obszarze objętym granicami planu nie ustala się granic obszarów wymagających scaleń i podziału nieruchomości.

2. Ustala się następujące zasady i warunki scalenia i podziału nieruchomości położonych w terenie oznaczonym symbolem PU:

- 1) scalenia i podziały należy przeprowadzić procedurą przewidzianą ustawą o gospodarce nieruchomościami;
- 2) każda nowo wydzielona działka powinna mieć dostęp do drogi publicznej;
- 3) kąt zawarty pomiędzy granicami nowo wydzielonych działek dochodzących do dróg a granicą tej drogi powinien być prosty lub zbliżony do kąta prostego, tj. zawierać się w przedziale od 80⁰ do 90⁰;
- 4) szerokość frontu nowo wydzielonych działek nie może być mniejsza niż 16m;
- 5) powierzchnia nowo wydzielonych działek nie może być mniejsza niż 1000m².

3. Wymienione w ust. 2 minimalne wielkości działek nie obowiązują w przypadku dokonywania podziałów pod dojazdy wewnętrzne, urządzenia i obiekty infrastruktury technicznej oraz mających na celu regulację stanu faktycznego na gruncie, a także podziałów mających na celu powiększenie działek sąsiednich.

Rozdział 13.**Szczegółowe warunki zagospodarowania terenów oraz ograniczania w ich użytkowaniu, w tym zakaz zabudowy**

§ 19. W zakresie ograniczania uciążliwości obiektów ustala się:

- 1) bezwzględny zakaz odprowadzania nieoczyszczonych ścieków do gruntu i wód powierzchniowych, chyba, że przepisy odrębne stanowią inaczej;
- 2) podłączenie budynków do sieci kanalizacyjnej w zasięgu obsługi sieci, sukcesywnie wraz z budową systemu kanalizacji.

Rozdział 14.**Zasady modernizacji, rozbudowy i budowy systemów komunikacji i infrastruktury technicznej**

§ 20. 1. Zasady obsługi w infrastrukturę techniczną - sieci i inne urządzenia infrastruktury technicznej należy realizować na zasadach i warunkach zarządcy sieci. Zaleca się aby nowo projektowane sieci uzbrojenia technicznego projektowane i budowane były w sposób bezkolizyjny z istniejącym i planowanym zagospodarowaniem nieruchomości. Budowa sieci infrastruktury technicznej w pasach drogowych jedynie za zgodą i na zasadach określanych każdorazowo przez zarządców dróg. Zaleca się budowę sieci infrastruktury technicznej wzdłuż granic działek przylegających do ciągów komunikacyjnych.

2. W zakresie zaopatrzenia w wodę, ustala się:

- 1) budowę, rozbudowę i przebudowę istniejącej sieci wodociągowej zaopatrywanej w wodę z ujęcia położonego poza granicami planu, przy czym średnica realizowanej sieci wodociągowej nie może być mniejsza niż Ø40 mm;
- 2) sieć wodociągową należy włączyć do istniejących wodociągów i wyposażać w niezbędną armaturę i hydranty przeciwpożarowe. Sieć, o ile istnieje taka możliwość, należy wykonać w postaci zamkniętego układu, umożliwiającego jej obustronne zasilanie;
- 3) do czasu budowy gminnych sieci wodociągowych na terenach nie posiadających takich sieci dopuszcza się zaopatrzenie w wodę z indywidualnych studni z uwzględnieniem warunków określonych w przepisach odrębnych.

3. W zakresie odprowadzania ścieków sanitarnych, ustala się:

- 1) budowę, rozbudowę i przebudowę sieci kanalizacji sanitarnej, przy czym średnica realizowanej sieci kanalizacji nie może być mniejsza niż Ø 200 mm;
- 2) do czasu budowy sieci kanalizacji sanitarnej dopuszcza się budowę i użytkowanie szczelnych zbiorników na ścieki sanitarne.

4. W zakresie odprowadzania wód opadowych i roztopowych, ustala się:

- 1) zagospodarowanie wód z obiektów położonych w terenach oznaczonych symbolami PU zgodnie z przepisami odrębnymi, przy uwzględnieniu ich oczyszczania jeżeli przepisy odrębne będą tego wymagać;
- 2) zagospodarowanie wód z dróg i terenów utwardzonych oraz parkingów zgodnie z przepisami odrębnymi, przy uwzględnieniu ich oczyszczania jeżeli przepisy odrębne będą tego wymagać.

5. W zakresie zaopatrzenia w gaz, ustala się:

- 1) budowę, rozbudowę i przebudowę systemu sieci gazociągów średniego ciśnienia, przy czym średnica realizowanej sieci gazowej nie może być mniejsza niż Ø40 mm;
- 2) gazociągi średniego ciśnienia należy wykonać zgodnie z warunkami wynikającymi z przepisów odrębnych, w przypadku budowy sieci gazowej należy ustalić strefy kontrolowane o szerokości zgodnej z przepisami odrębnymi, w strefach tych wprowadza się zakaz budowy kubaturowych obiektów budowlanych;
- 3) do czasu budowy sieci gazowej dopuszcza się rozwiązania indywidualne w oparciu o gaz propan – butan.

6. W zakresie zaopatrzenia w energię elektryczną, ustala się:

- 1) budowę, rozbudowę i przebudowę sieci energetycznych wraz z niezbędnymi urządzeniami technicznymi;

- 2) budowę nowych stacji transformatorowych, celem zaopatrzenia terenów budowlanych w energię elektryczną;
- 3) stacje transformatorowe 15/0,4 kV lokalizować w sposób bezkolizyjny z innymi obiektami budowlanymi (odległość od budynków mieszkalnych 7m);
- 4) ustala się zakaz nasadzeń zieleni wysokiej, tj. do powyżej 3 m wysokości w granicach stref technicznych;
- 5) linie średniego i niskiego napięcia należy budować zgodnie z warunkami wynikającymi z przepisów odrębnych;
- 6) budowa nowych oraz modernizacja istniejących linii napowietrznych i kablowych będzie prowadzona przez zarządcę sieci w zależności od potrzeb z uwzględnieniem technicznych i ekonomicznych aspektów inwestycji;
- 7) w strefach technicznych od linii elektroenergetycznych średniego napięcia ustala się zakaz realizacji budynków przeznaczonych na stały pobyt ludzi;
- 8) dopuszcza się budowę i wykorzystywanie odnawialnych źródeł energii o mocy nie przekraczającej 100kW dla zaopatrzenia budynków w energię elektryczną.

7. W zakresie łączności telekomunikacyjnej, ustala się: dopuszcza się lokalizację obiektów z urządzeniami infrastruktury telekomunikacyjnej oraz sieci internetu szerokopasmowego przy uwzględnieniu dopuszczalnych poziomów pól elektromagnetycznych jakie muszą być spełnione dla terenów przeznaczonych do miejsc przebywania dla ludzi, oraz przy uwzględnieniu przepisów odrębnych.

8. W zakresie zaopatrzenia w ciepło, ustala się: rozwiązania oparte o paliwa ekologiczne i odnawialne źródła energii, w przypadku braku takich rozwiązań dopuszcza się rozwiązania w oparciu o paliwa stałe.

9. W zakresie gospodarki odpadami stałymi, ustala się: zgodnie z obowiązującymi przepisami odrębnymi.

10. W zakresie komunikacji obowiązują ustalenia zgodnie z § 16 i § 17.

Rozdział 15.

Sposób i termin tymczasowego zagospodarowania, urządzenia i użytkowania terenów

§ 21. Do czasu realizacji planu dopuszcza się dotychczasowy sposób użytkowania terenu.

Rozdział 16.

Stawki procentowe, na podstawie których ustala się opłatę, o której mowa w art. 36 ust. 4 ustawy

§ 22. Dla terenu oznaczonego symbolem PU ustala się stawkę procentową wzrostu wartości nieruchomości w wysokości 30%.

Rozdział 17.

Przepisy końcowe


§ 23. Dla terenu objętego planem traci moc miejscowy plan zagospodarowania przestrzennego na terenie gminy Krasocin, obejmujący obszar obrębu geodezyjnego Krasocin, uchwalony Uchwałą Nr XLI/359/14 Rady Gminy Krasocin z dnia 27 maja 2014 r. (Dz. Urz. Woj. Święt. z 2014 r. poz. 2000).

§ 24. Wykonanie uchwały powierza się Gminie Krasocin.

§ 25. Uchwała obowiązuje po upływie 14 dni od ogłoszenia w Dzienniku Urzędowym Województwa Świętokrzyskiego.

Przewodniczący Rady Gminy

Bogdan Bukowski

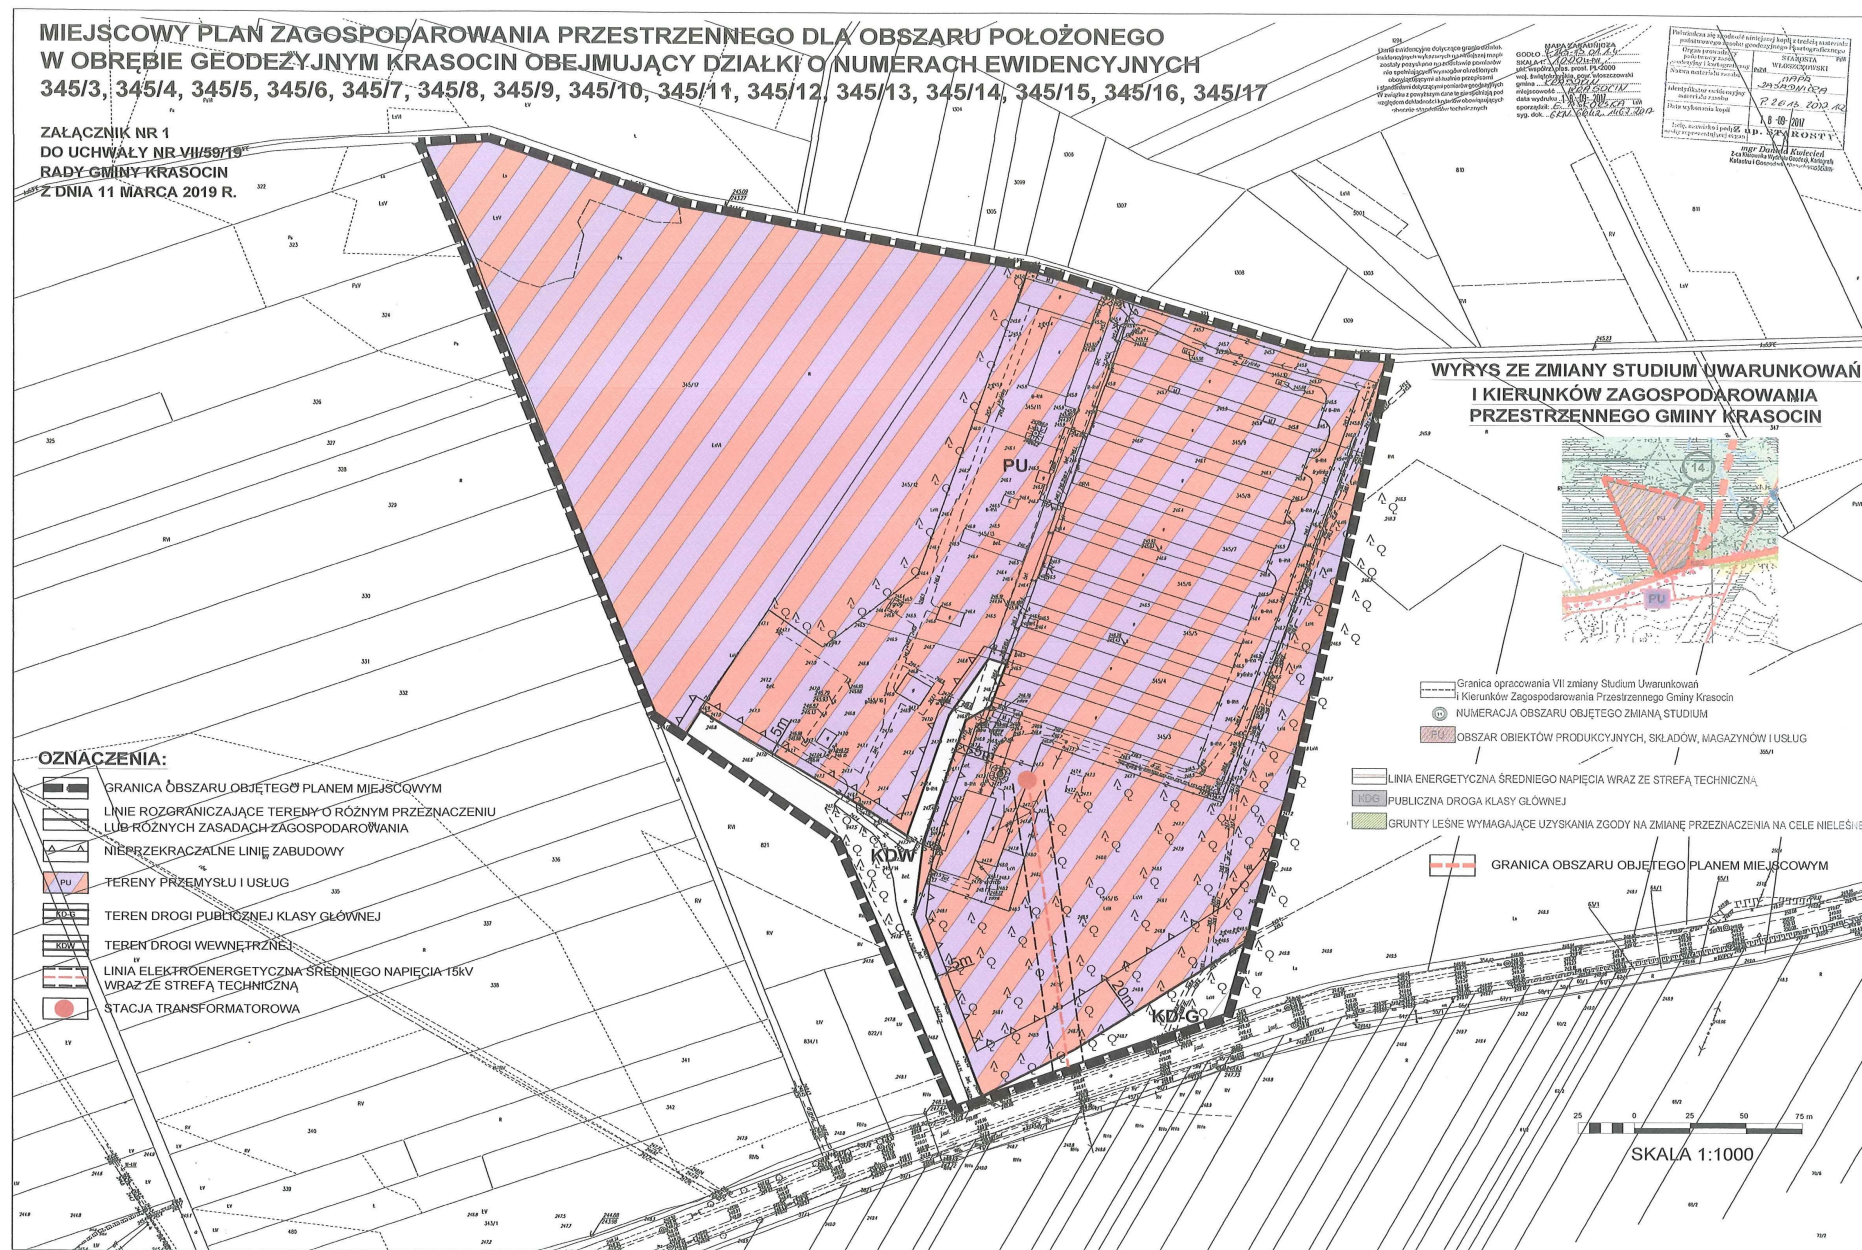

Załącznik Nr 2 do Uchwały Nr VII/59/19 Rady Gminy Krasocin z dnia 11 marca 2019 r. w sprawie miejscowego planu zagospodarowania przestrzennego dla obszaru położonego w obrębie Krasocin obejmującego działki nr ewid. 345/3, 345/4, 345/5, 345/6, 345/7, 345/8, 345/9, 345/10, 345/11, 345/12, 345/13, 345/14, 345/15, 345/16, 345/17.

Rozstrzygnięcie Rady Gminy Krasocin o sposobie rozpatrzenia uwag wniesionych do wyłożonego do publicznego wglądu projektu planu.

Uwagi do projektu planu nie wpłynęły.

Załącznik Nr 3 do Uchwały Nr VII/59/19 Rady Gminy Krasocin z dnia 11 marca 2019 r. w sprawie miejscowego planu zagospodarowania przestrzennego dla obszaru położonego w obrębie Krasocin obejmującego działki nr ewid. 345/3, 345/4, 345/5, 345/6, 345/7, 345/8, 345/9, 345/10, 345/11, 345/12, 345/13, 345/14, 345/15, 345/16, 345/17.

Rozstrzygnięcie Rady Gminy Krasocin o sposobie realizacji zapisanych w planu, inwestycji z zakresu infrastruktury technicznej, które należą do zadań własnych gminy, oraz zasadach ich finansowania, zgodnie z przepisami o finansach publicznych.

Na podstawie art. 20 ust. 1 ustawy z dnia 27 marca 2003 r. o planowaniu i zagospodarowaniu przestrzennym (t.j. Dz. U. z 2018 r. poz. 1945) po zapoznaniu się z projektem miejscowego planu zagospodarowania przestrzennego dla obszaru położonego w obrębie Krasocin obejmującego działki nr ewid. 345/3, 345/4, 345/5, 345/6, 345/7, 345/8, 345/9, 345/10, 345/11, 345/12, 345/13, 345/14, 345/15, 345/16, 345/17, Rada Gminy postanawia, co następuje:

Zadania inwestycyjne z zakresu infrastruktury technicznej wynikające z przedstawionego Radzie Gminy Krasocin projektu miejscowego planu zagospodarowania przestrzennego dla obszaru położonego w obrębie Krasocin obejmującego działki nr ewid. 345/3, 345/4, 345/5, 345/6, 345/7, 345/8, 345/9, 345/10, 345/11, 345/12, 345/13, 345/14, 345/15, 345/16, 345/17 będą realizowane zgodnie planem inwestycyjnym gminy Krasocin,

Finansowanie inwestycji ze środków budżetu gminy – środki własne gminy i pozyskane fundusze zgodnie z przepisami odrębnymi.