


Załącznik nr 1A
do uchwały Nr S.007.055.2019 Rady Miejskiej w Radlinie z dnia 25 czerwca 2019 r.
w sprawie miejscowego planu zagospodarowania przestrzennego dla części miasta
Radlin obejmującej obszar w rejonie ulic Józefa Rymera i Domeyki (MP7)

Wyrys ze Studium uwarunkowań i kierunków
zagospodarowania przestrzennego miasta Radlin
Skala 1:10 000




- Legenda:
- Granica miasta
 - - - Granice obszarów górniczych
 - - - Granice terenów górniczych
 - MNu Teren zabudowy mieszkaniowej jednorodzinnej o niskiej intensywności z usługami
 - MNw Teren zabudowy mieszkaniowej jednorodzinnej z możliwością wydzielenia terenów zabudowy wielorodzinnej
 - ZN Teren zieleni nieurządzonej
 - Granica obszaru objętego zmianą planu

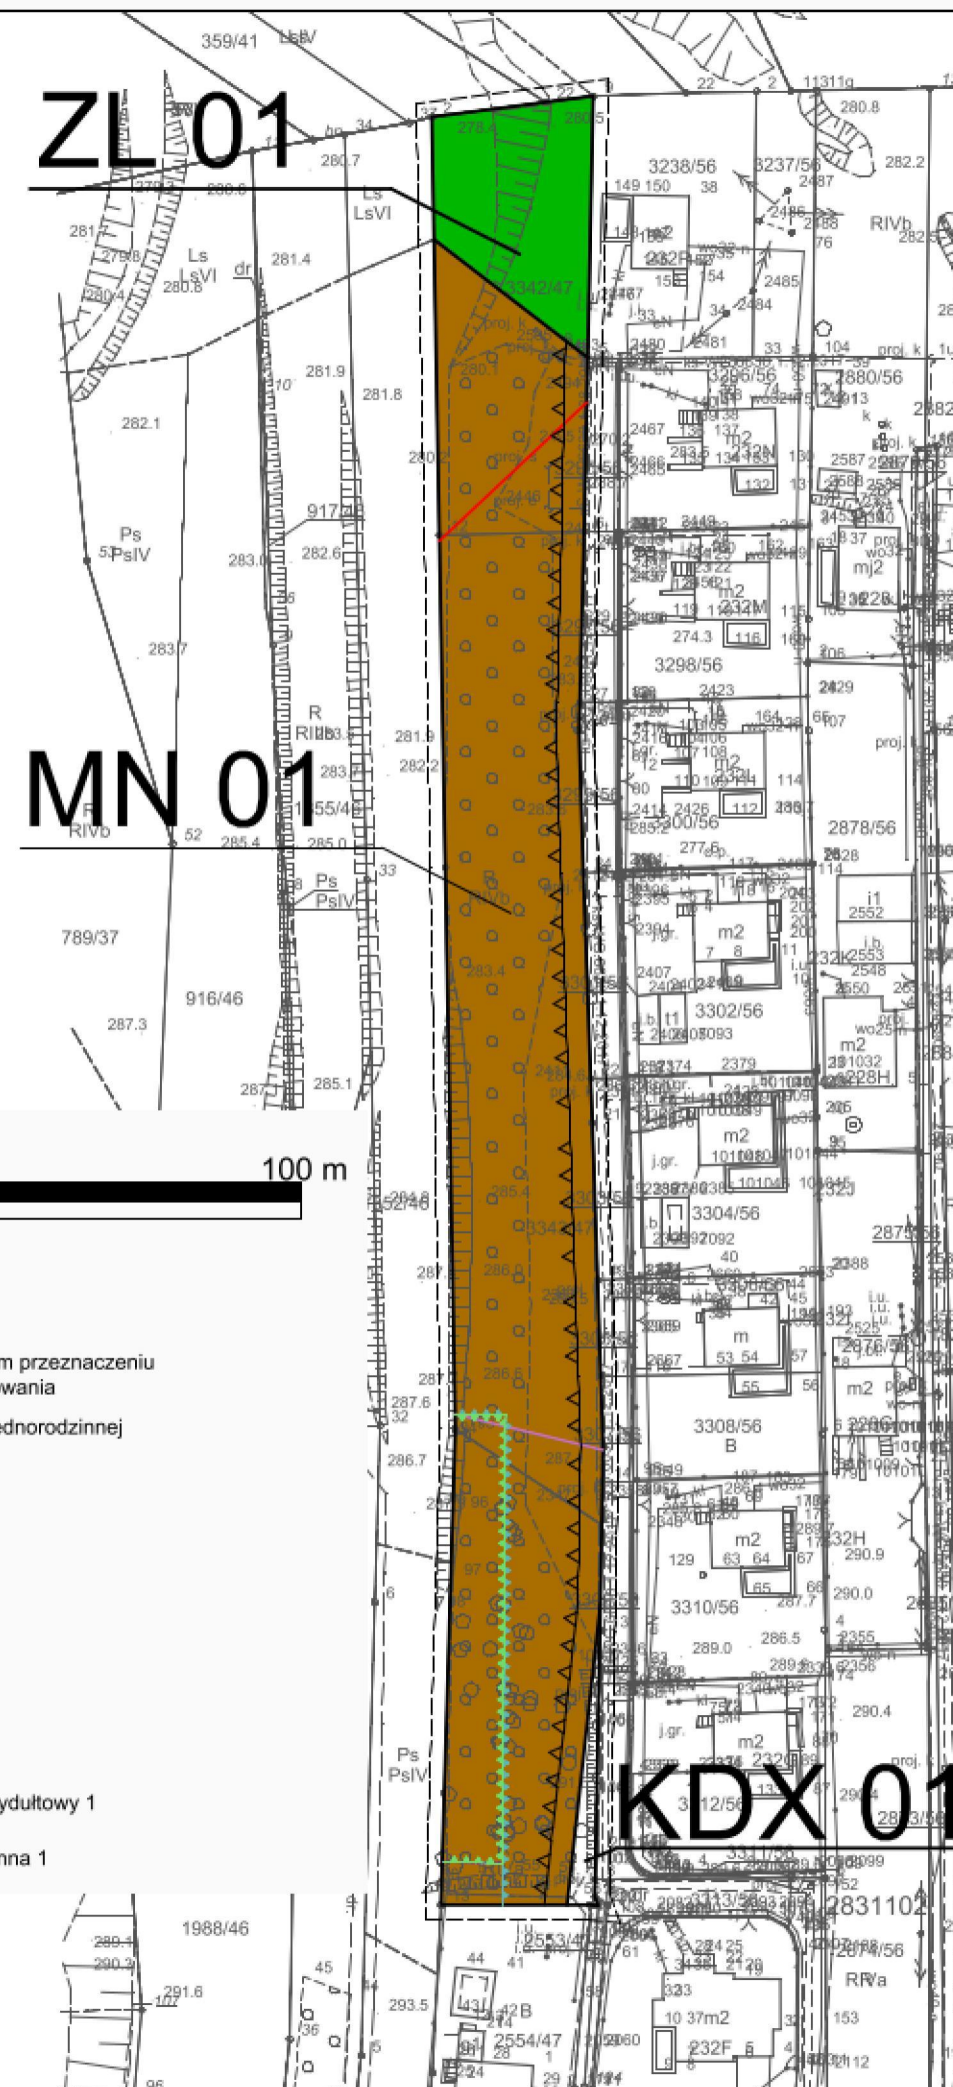

Załącznik nr 1B

do uchwały Nr S.007.055.2019 Rady Miejskiej w Radlinie z dnia 25 czerwca 2019 r. w sprawie miejscowego planu zagospodarowania przestrzennego dla części miasta Radlin obejmującej obszar w rejonie ulic Józefa Rymera i Domeyki (MP7)

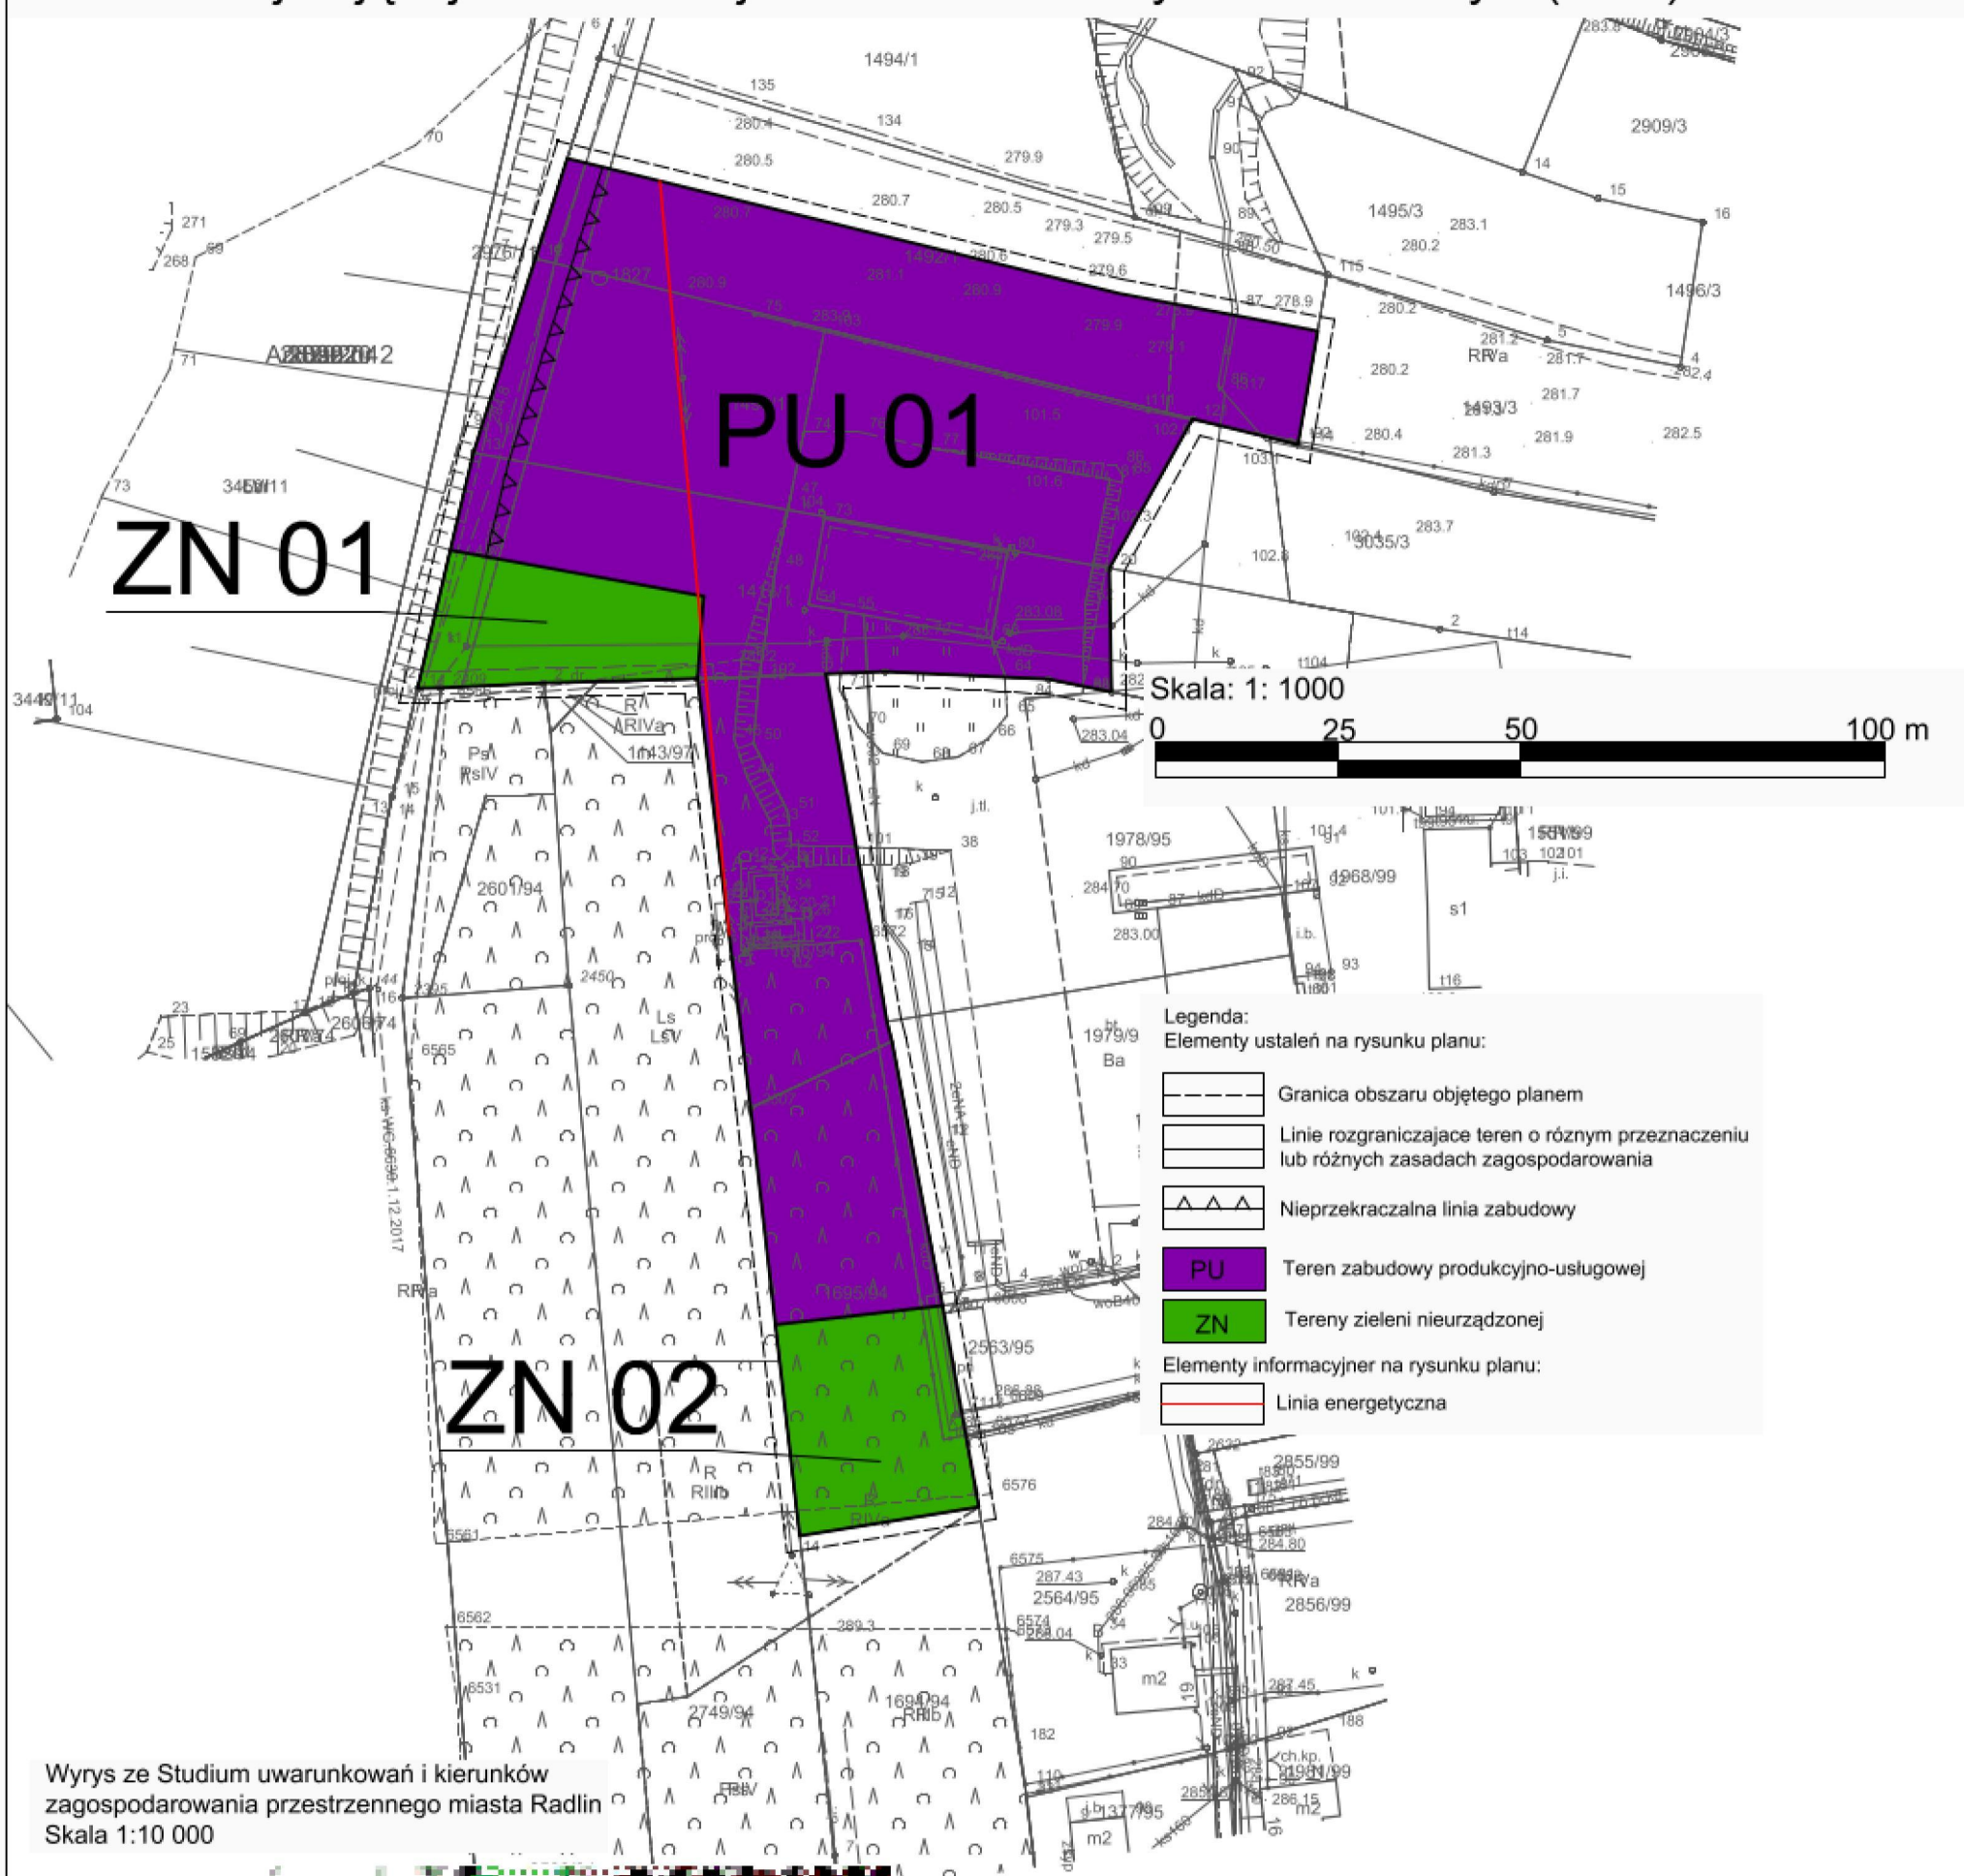

Wrys ze Studium uwarunkowań i kierunków zagospodarowania przestrzennego miasta Radlin
Skala 1:10 000



- Legenda:**
- Granica miasta
 - MNU Teren zabudowy mieszkaniowej jednorodzinnej o niskiej intensywności z usługami
 - MNU/W Teren zabudowy mieszkaniowej jednorodzinnej z możliwością wydzielenia terenów zabudowy wielorodzinnej
 - P/U Teren zabudowy produkcyjno-usługowej
 - ZL Teren lasów
 - ZN Teren zieleni nieurządzonej
 - Granica obszaru objętego zmianą planu

