








# MIEJSCOWY PLAN ZAGOSPODAROWANIA PRZESTRZENNEGO DLA TERENÓW POŁOŻONYCH W OBRĘBIE MIASTA SŁAWA

ZAŁĄCZNIK NR 2 DO UCHWAŁY RADY GMINY SŁAWA NR XXV/211/26 Z DNIA  
30 KWIETNIA 2026 ROKU

SKALA 1:1000

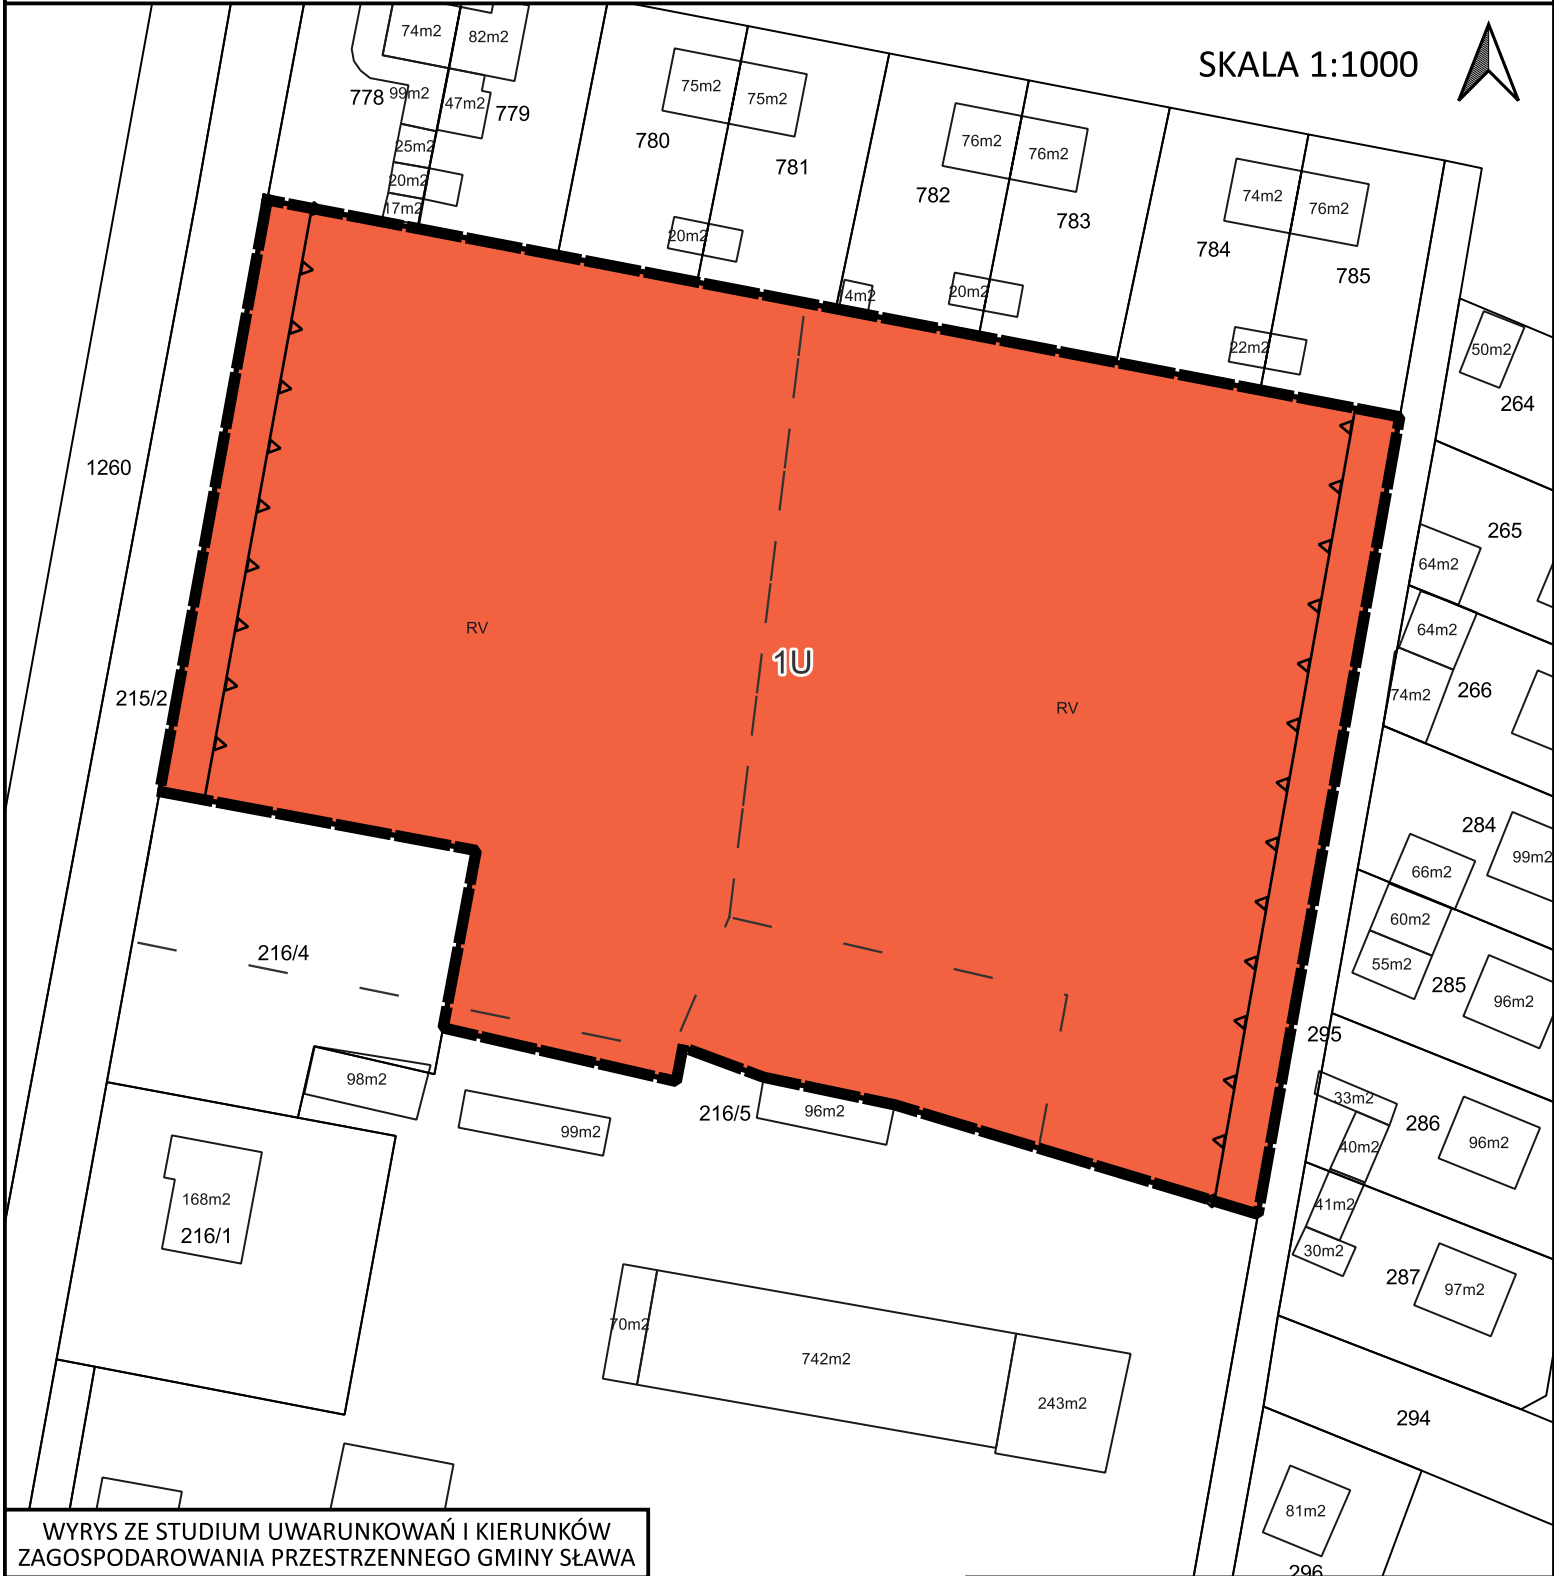

WYRYS ZE STUDIUM UWARUNKOWAŃ I KIERUNKÓW  
ZAGOSPODAROWANIA PRZESTRZENNEGO GMINY SŁAWA

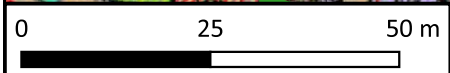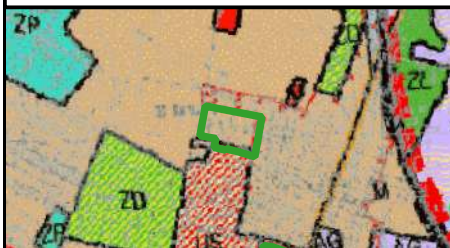

**LEGENDA**

- GRANICE OBSZARU OBJĘTEGO PLANEM
- LINIE ROZGRANICZAJĄCE TERENY O RÓŻNYM PRZEZNACZENIU LUB RÓŻNYCH ZASADACH ZAGOSPODAROWANIA
- NIEPRZEKACZALNE LINIE ZABUDOWY
- TERENY USŁUG

OBSZAR OPRACOWANIA ZNAJDUJE SIĘ W CAŁOŚCI W GRANICACH:  
- OBSZARU SPECJALNEJ OCHRONY PTAKÓW NATURA 2000  
"POJEZIERZE SŁAWSKIE"




# MIEJSCOWY PLAN ZAGOSPODAROWANIA PRZESTRZENNEGO DLA TERENÓW POŁOŻONYCH W OBRĘBIE MIASTA SŁAWA


ZAŁĄCZNIK NR 3 DO UCHWAŁY RADY GMINY SŁAWA NR XXV/211/26 Z DNIA  
30 KWIETNIA 2026 ROKU





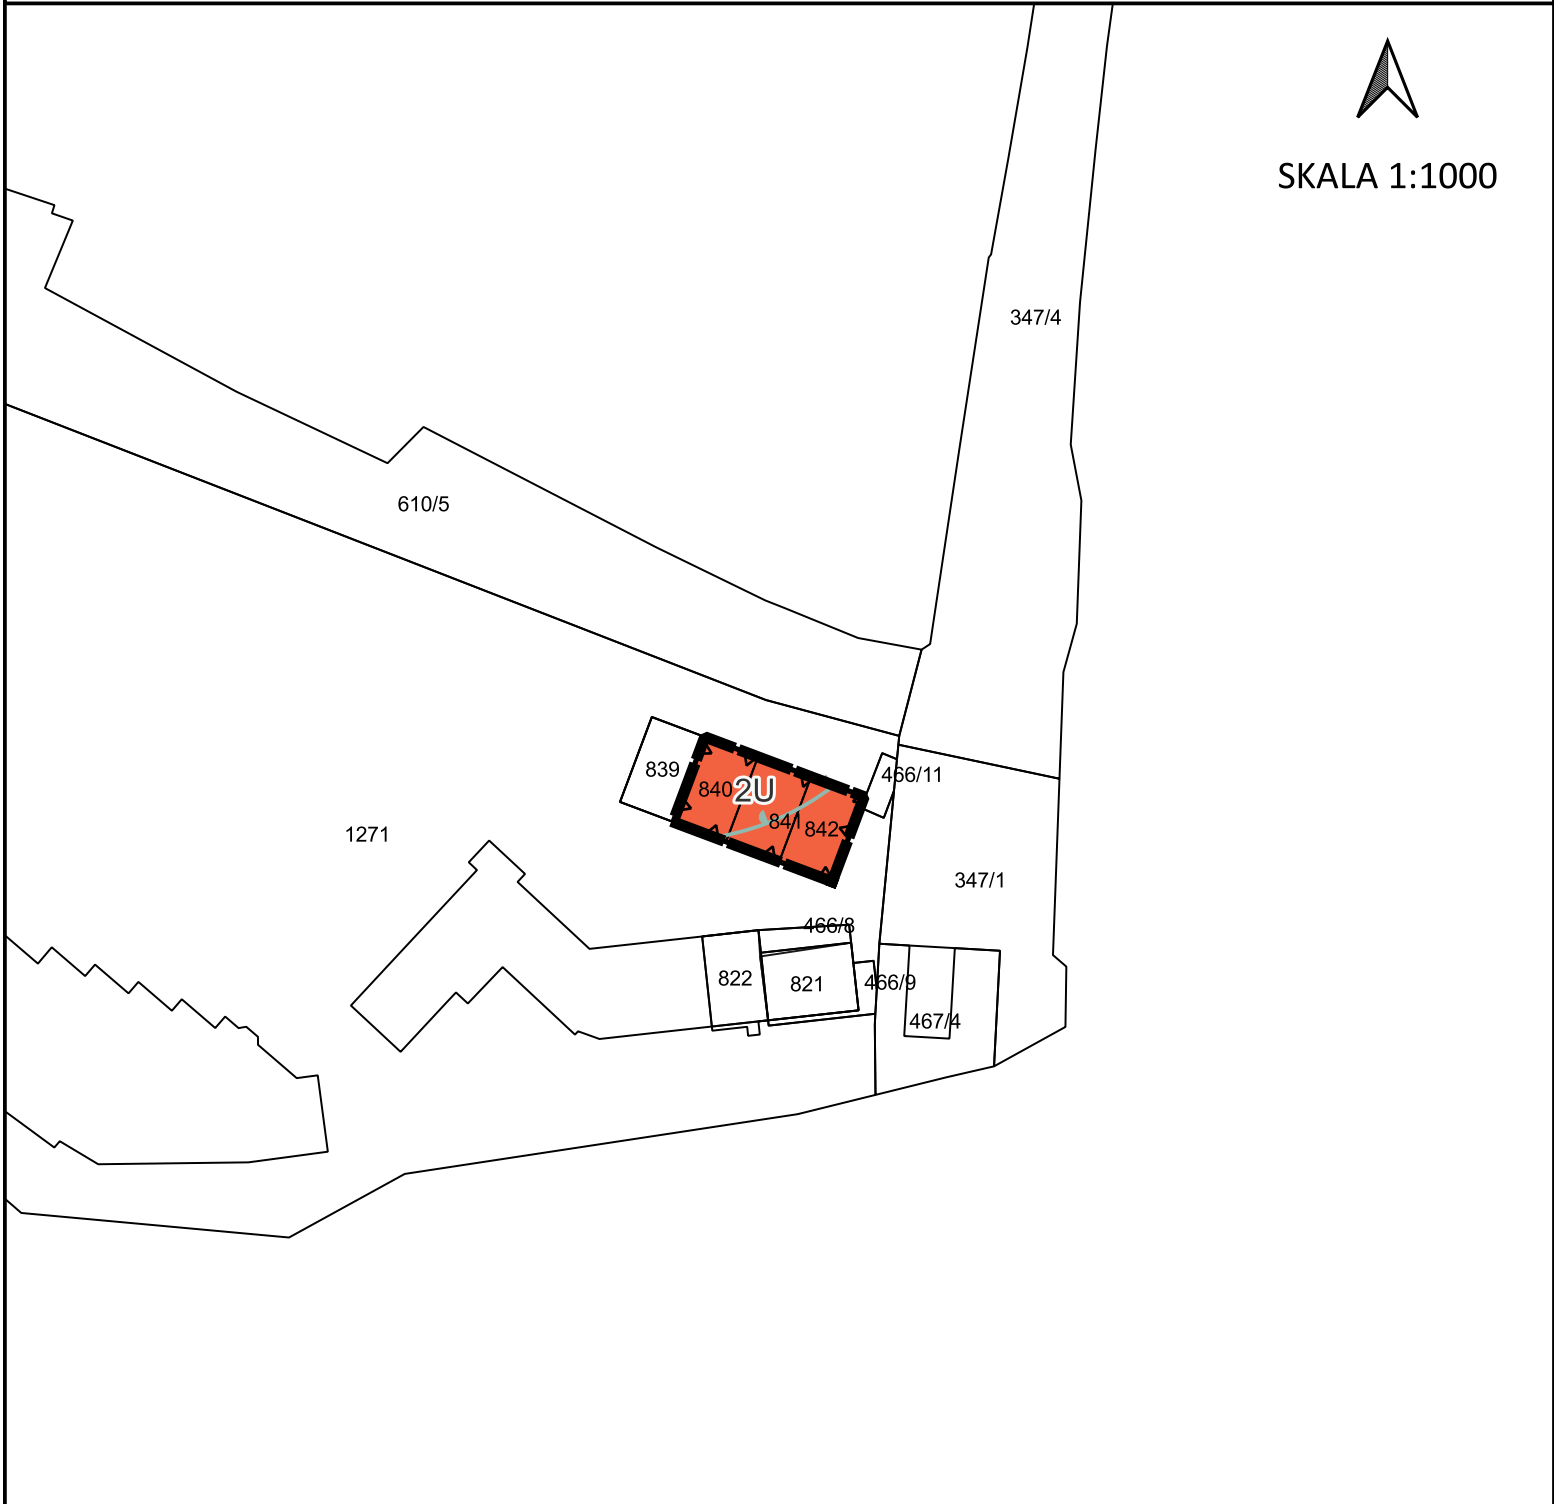


SKALA 1:1000

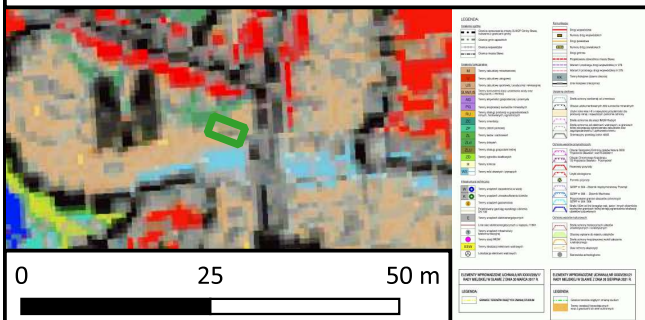

WYRYS ZE STUDIUM UWARUNKOWAŃ I KIERUNKÓW  
ZAGOSPODAROWANIA PRZESTRZENNEGO GMINY SŁAWA

 

**LEGENDA**

-  GRANICE OBSZARU OBJĘTEGO PLANEM
  -  LINIE ROZGRANICZAJĄCE TERENY O RÓŻNYM PRZEZNACZENIU  
LUB RÓŻNYCH ZASADACH ZAGOSPODAROWANIA
  -  NIEPRZEKRACZALNA LINIA ZABUDOWY
  -  TERENY USŁUG
  -  STREFA 50 MENTRÓW OCHRONY SANITARNEJ OD CMENTARZA
- OBSZAR OPRACOWANIA ZNAJDUJE SIĘ W CAŁOŚCI W GRANICACH:  
- OBSZARU SPECJALNEJ OCHRONY PTAKÓW NATURA 2000  
"POJEZIERZE SŁAWSKIE"




# MIEJSCOWY PLAN ZAGOSPODAROWANIA PRZESTRZENNEGO DLA TERENÓW POŁOŻONYCH W OBRĘBIE MIASTA SŁAWA

ZAŁĄCZNIK NR 4 DO UCHWAŁY RADY GMINY SŁAWA NR XXV/211/26 Z DNIA  
30 KWIETNIA 2026 ROKU




SKALA 1:1000

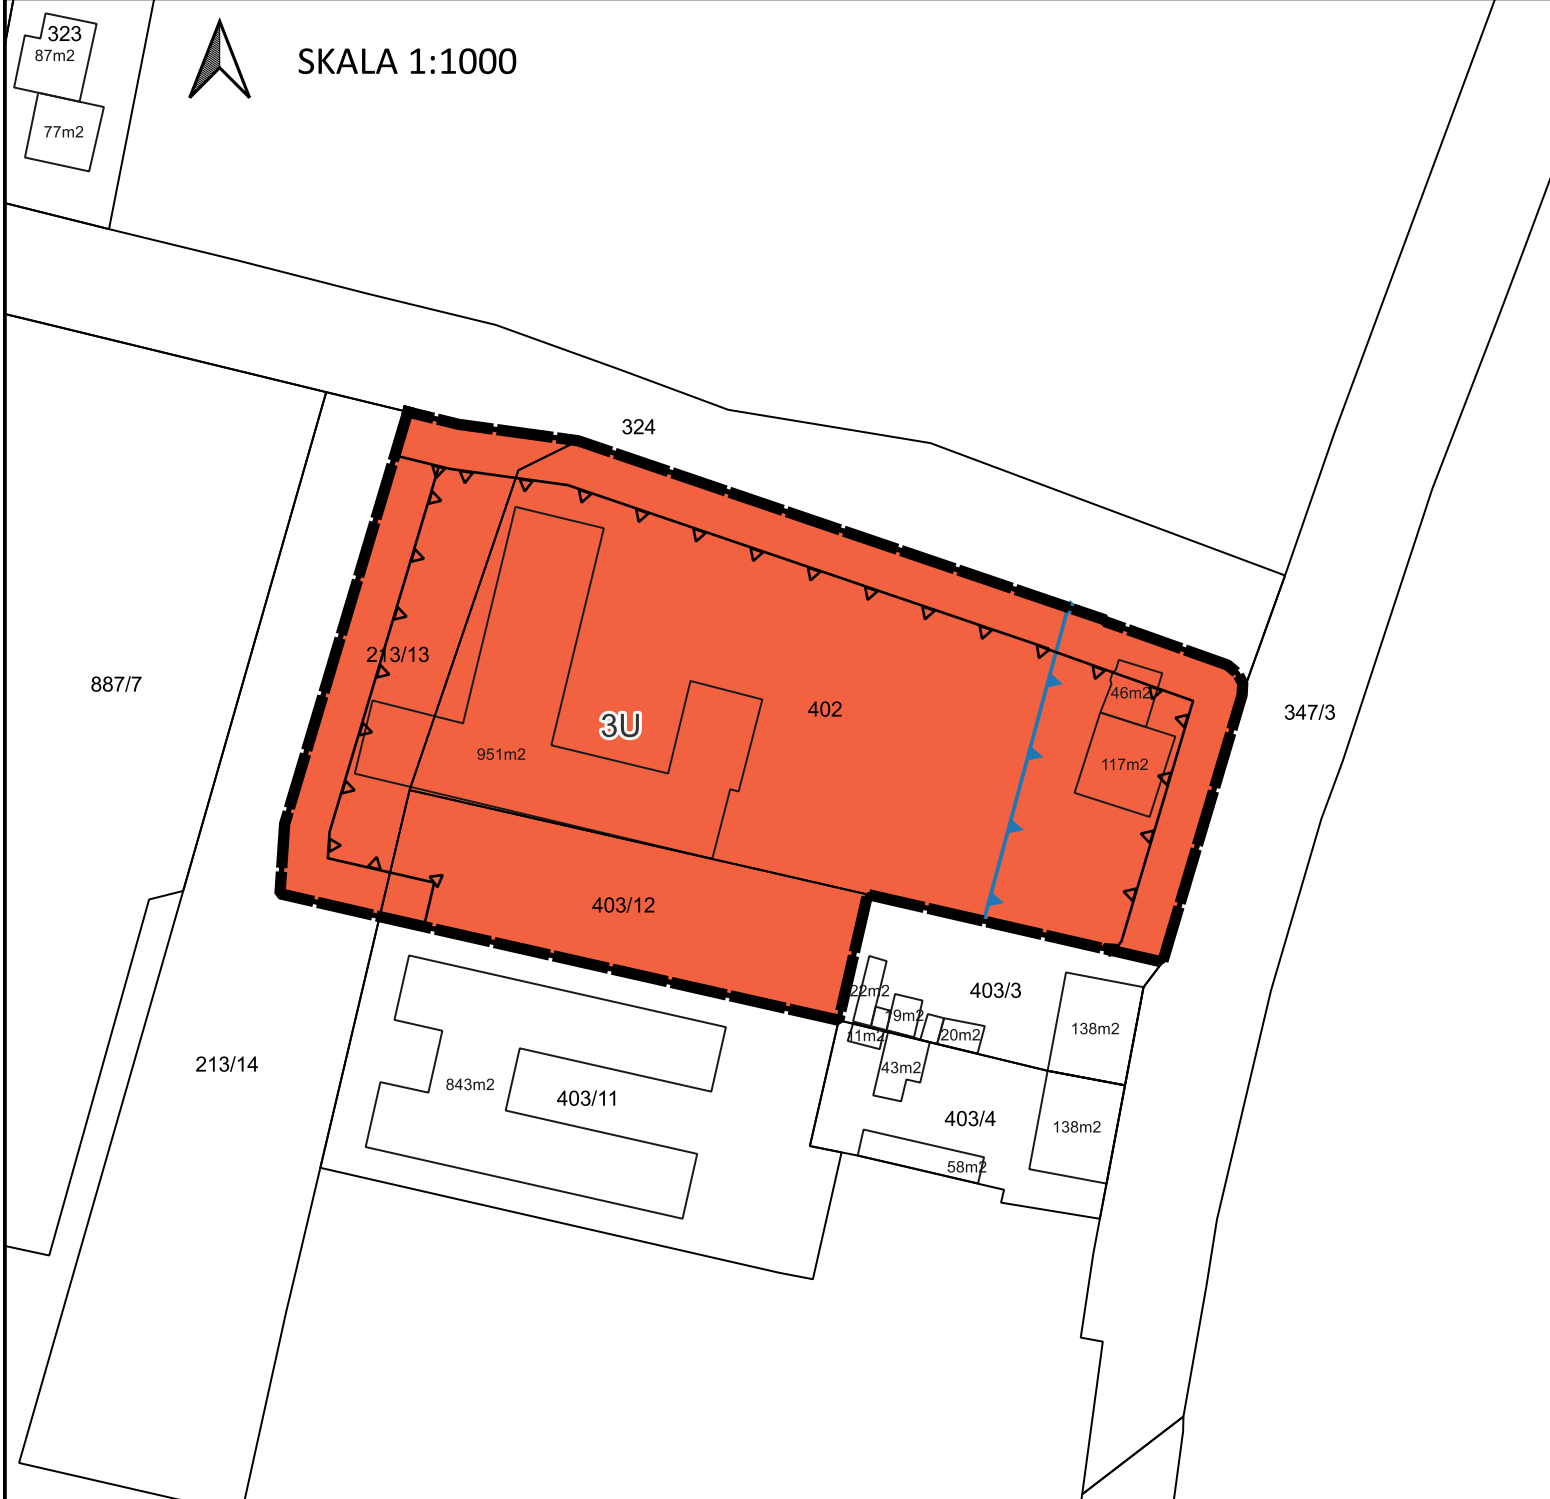

## WYRYS ZE STUDIUM UWARUNKOWAŃ I KIERUNKÓW ZAGOSPODAROWANIA PRZESTRZENNEGO GMINY SŁAWA



LEGENDA	
	GRANICE OBSZARU OBJĘTEGO PLANEM
	LINIE ROZGRANICZAJĄCE TERENY O RÓŻNYM PRZEZNACZENIU LUB RÓŻNYCH ZASADACH ZAGOSPODAROWANIA
	NIEPRZEKRACZALNE LINIE ZABUDOWY
	TERENY USŁUG
	UKŁAD URBANISTYCZNY MIASTA SŁAWA

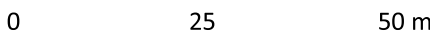

### LEGENDA

	GRANICE OBSZARU OBJĘTEGO PLANEM
	LINIE ROZGRANICZAJĄCE TERENY O RÓŻNYM PRZEZNACZENIU LUB RÓŻNYCH ZASADACH ZAGOSPODAROWANIA
	NIEPRZEKRACZALNE LINIE ZABUDOWY
	TERENY USŁUG
	UKŁAD URBANISTYCZNY MIASTA SŁAWA

OBSZAR OPRACOWANIA ZNAJDUJE SIĘ W CAŁOŚCI W GRANICACH:  
- OBSZARU SPECJALNEJ OCHRONY PTAKÓW NATURA 2000  
"POJEZIERZE SŁAWSKIE"




# MIEJSCOWY PLAN ZAGOSPODAROWANIA PRZESTRZENNEGO DLA TERENÓW POŁOŻONYCH W OBRĘBIE MIASTA SŁAWA

ZAŁĄCZNIK NR 5 DO UCHWAŁY RADY GMINY SŁAWA NR XXV/211/26 Z DNIA  
30 KWIETNIA 2026 ROKU

SKALA 1:1000



WYRYS ZE STUDIUM  
UWARUNKOWAŃ I KIERUNKÓW  
ZAGOSPODAROWANIA  
PRZESTRZENNEGO GMINY SŁAWA

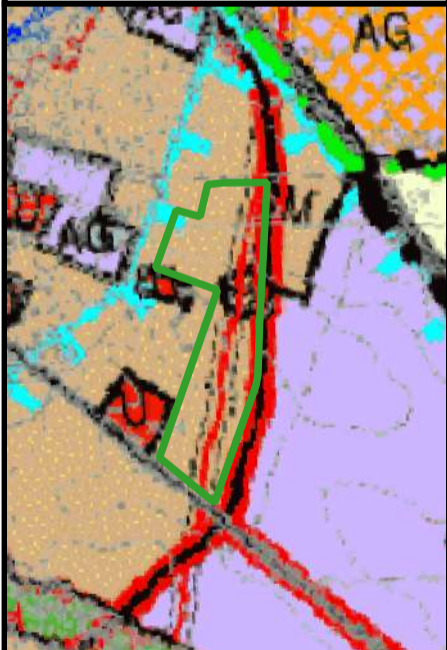

LEGENDA	
	Drogi
	Linie kolejowe
	Wody powierzchniowe
	Lasy
	Tereny zielone
	Tereny rolnicze
	Tereny zabudowy mieszkaniowej
	Tereny przemysłowe
	Linie elektroenergetyczne
	Stanowiska archeologiczne

LEGENDA	
	GRANICE OBSZARU OBJĘTEGO PLANEM
	LINIE ROZGRANICZAJĄCE TERENY O RÓŻNYM PRZEZNACZENIU LUB RÓŻNYCH ZASADACH ZAGOSPODAROWANIA
	NIEPRZEKACZALNE LINIE ZABUDOWY
	TERENY ZABUDOWY MIESZKANIOWEJ JEDNORODZINNEJ
	TERENY ZABUDOWY MIESZKANIOWEJ JEDNORODZINNEJ LUB USŁUG
	TERENY DROGI DOJAZDOWEJ
	TERENY KOMUNIKACJI DROGOWEJ WEWNĘTRZNEJ
	TERENY ZIELENI NATURALNEJ
	LINIE ELEKTROENERGETYCZNE WYSOKIEGO NAPIĘCIA
	PAS TECHNOLOGICZNY WZDŁUŻ LINII ELEKTROENERGETYCZNYCH
	STANOWISKA ARCHEOLOGICZNE

OBSZAR OPRACOWANIA ZNAJDUJE SIĘ W CAŁOŚCI W GRANICACH:  
- GŁÓWNEGO ZBIORNIKA WÓD PODZIEMNYCH  
"NR 306 - WSCHOWA"

