





**ZAŁĄCZNIK NR 1/1 DO UCHWAŁY NR LVIII.367.2023  
RADY GMINY BRAŃSZCZYK Z DNIA 19 STYCZNIA 2023 R.  
w sprawie uchwalenia miejscowego planu zagospodarowania przestrzennego  
gminy Brańszczyk**



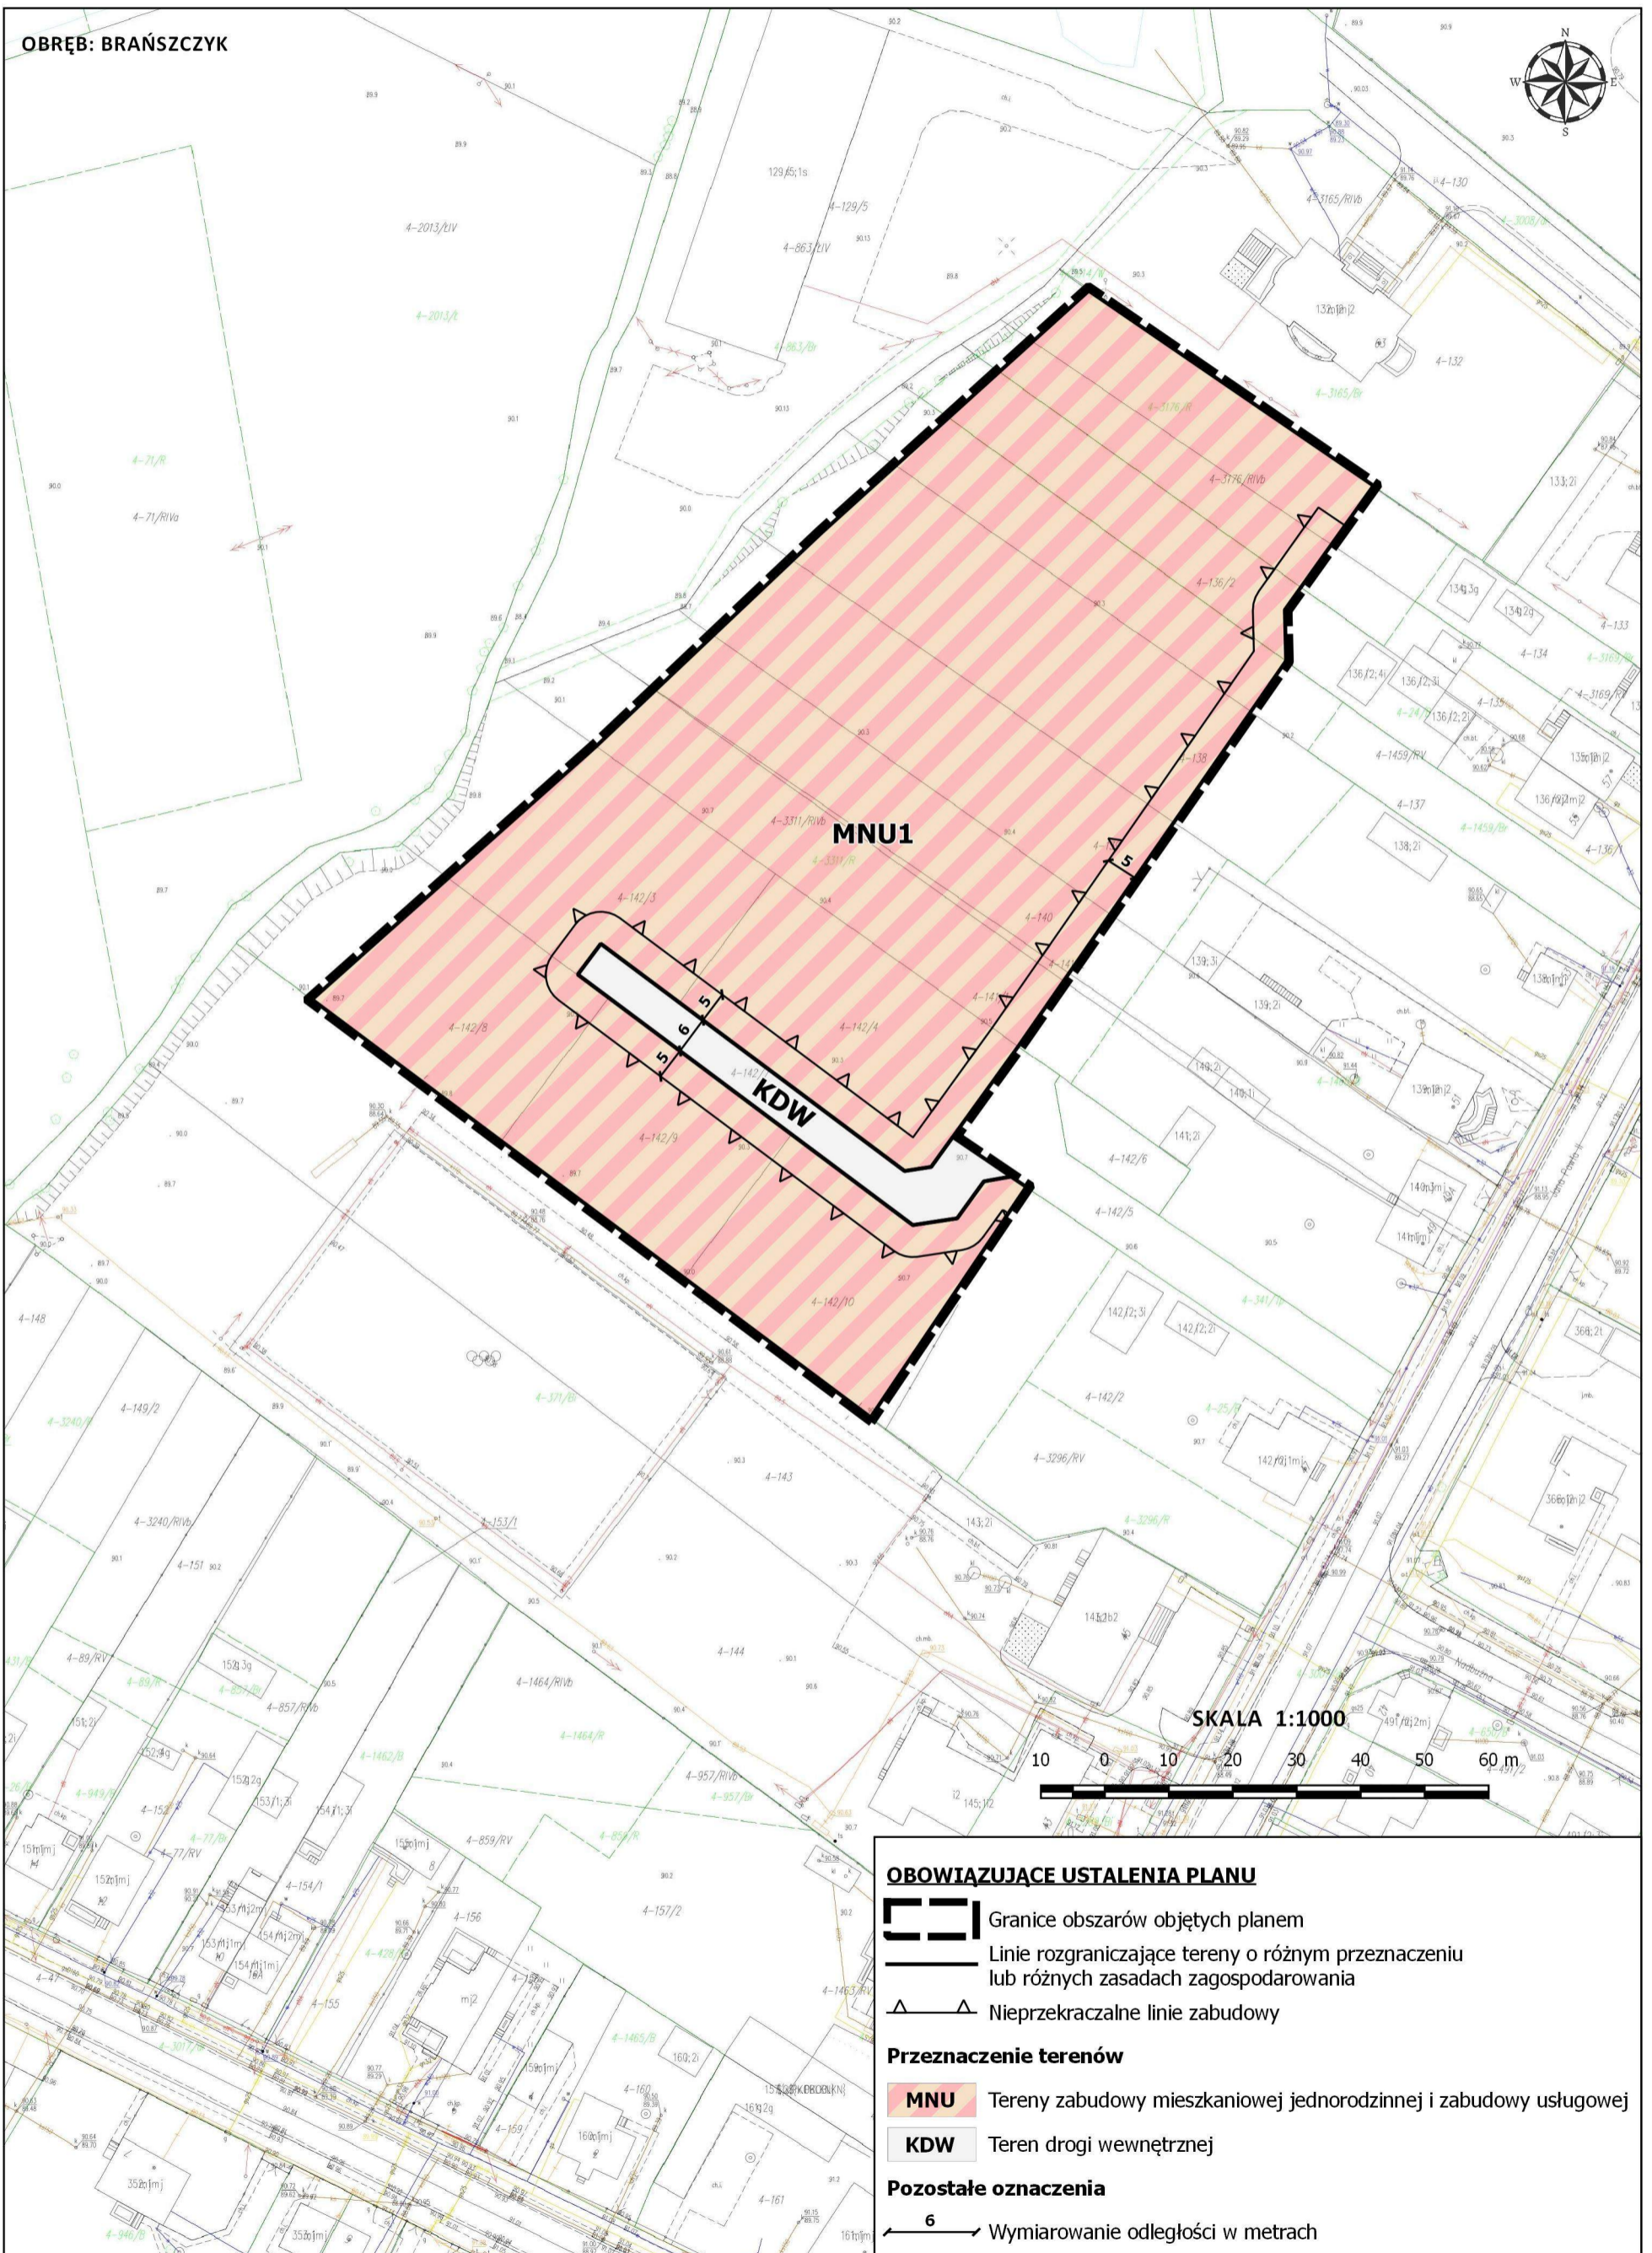

**ZAŁĄCZNIK NR 1/2 DO UCHWAŁY NR LVIII.367.2023  
RADY GMINY BRAŃSZCZYK Z DNIA 19 STYCZNIA 2023 R.  
w sprawie uchwalenia miejscowego planu zagospodarowania przestrzennego  
gminy Brańszczyk**

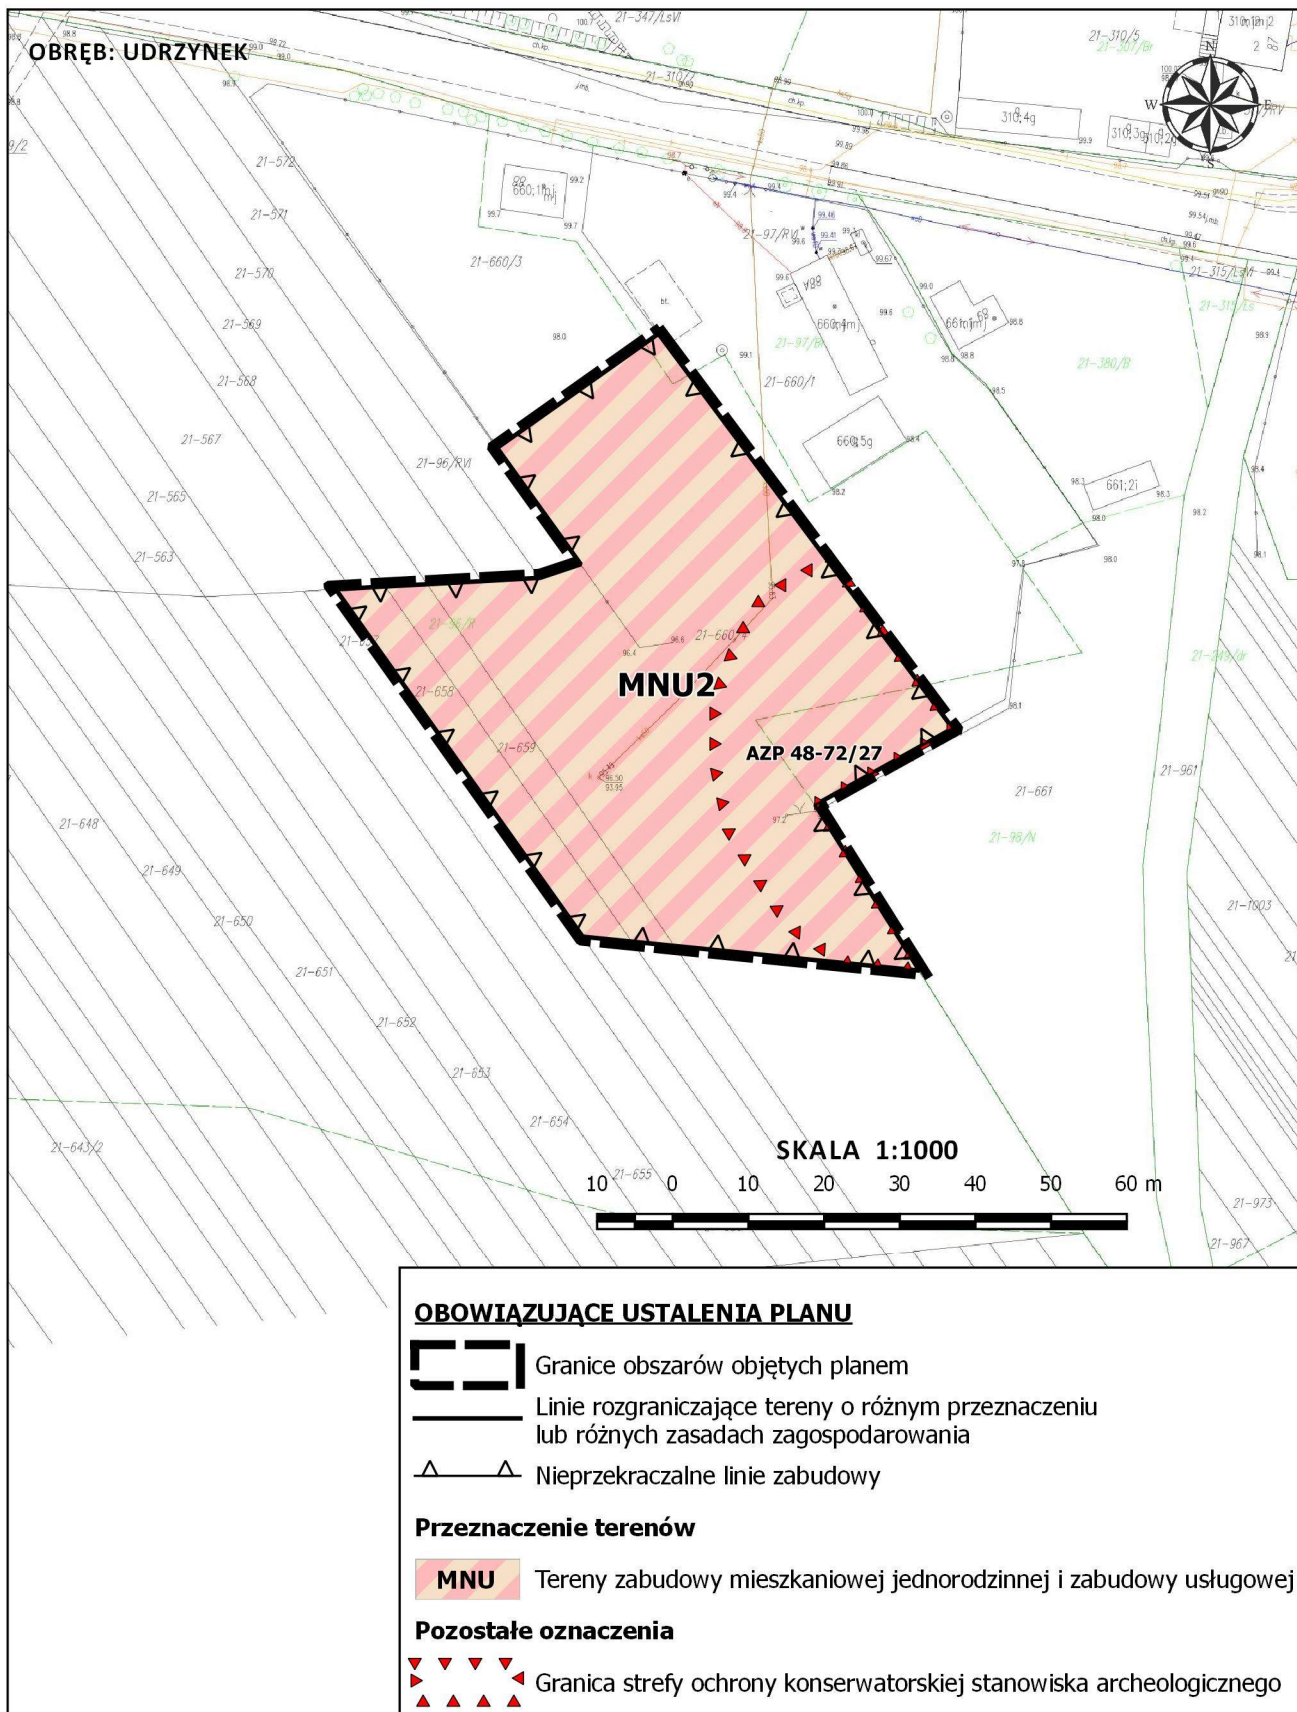



ZAŁĄCZNIK NR 1/3 DO UCHWAŁY NR LVIII.367.2023  
RADY GMINY BRAŃSZCZYK Z DNIA 19 STYCZNIA 2023 R.  
w sprawie uchwalenia miejscowego planu zagospodarowania przestrzennego  
gminy Brańszczyk

