947

UCHWAŁA NR XLII/246/2010

RADY GMINY SITNO

z dnia 25 lutego 2010 r.

w sprawie uchwalenia zmian miejscowego planu zagospodarowania przestrzennego gminy Sitno

Na podstawie art.18 ust.2 pkt 5 ustawy z dnia 8 marca 1990 r. o samorządzie gminnym /Dz. U. z 2001r Nr 142, póz. 1591 z późn. zm./ i art. 20 pkt 1 i art. 29 ustawy z dnia 27 marca 2003r o planowaniu i zagospodarowaniu przestrzennym (Dz. U. Nr 80 poz. 717 z późn. zm.) oraz uchwał Rady Gminy Sitno Nr XX/120/08 z dnia 24.04.2008r, Nr XXI/130/08 z dnia 12.06.2008r, Nr XXII/135/08 z dnia 24.07.2008r, Nr XXIII/139/08 z dnia 28.08.2008r oraz po stwierdzeniu zgodności z ustaleniami „Studium uwarunkowań i kierunków zagospodarowania przestrzennego gminy Sitno" przyjętego uchwałą Nr XVII/85/99 Rady Gminy Sitno z dnia 28 grudnia 1999r Rada Gminy uchwala, co następuje:

USTALENIA OGÓLNE

§ 1. 1. Uchwala się zmiany miejscowego planu zagospodarowania przestrzennego gminy uchwalonego uchwałą Nr XLV/215/2002 Rady Gminy Sitno z dnia 24 września 2002 r, /Dz. Urz. Województwa Lubelskiego Nr 129 poz. 2719 z dnia 30.10.2002r/

2. Zmiany miejscowego planu stanowią:

1) ustalenia - będące treścią niniejszej uchwały,

2) rysunki planu w skali 1 : 1000 stanowiące załączniki graficzne od Nr 1 do Nr 4 do niniejszej uchwały,

3) ustalenia zmiany planu oraz rysunki planu w zakresie regulowania niniejszą uchwałą stanowią integralną całość.

3. Rozstrzygnięcie o sposobie realizacji inwestycji z zakresu infrastruktury technicznej zapisanej w planie wraz z zasadami ich finansowania – załącznik Nr 5

4. Rozstrzygnięcie o sposobie rozpatrzenia uwag – załącznik Nr 6

§ 2. 1. Celem regulacji zawartych w planie jest:

1) ustalenie przeznaczenia i funkcji poszczególnych terenów,

2) podporządkowanie działań inwestycyjnych wymogom zachowania ładu przestrzennego i określenia sposobu zagospodarowania umożliwiającego kształtowanie przestrzeni w sposób zapewniający ochronę środowiska,

3) obsługi komunikacyjnej,

4) obsługi i zaopatrzenia w media infrastruktury.

2. Ustalenia dla niniejszych zmian planu uwzględniają zasady zrównoważonego rozwoju. Nie naruszają walorów przyrodniczych i krajobrazowych stanowiących elementy systemu obszarów chronionych.

3. Do czasu realizacji inwestycji zgodnych z funkcjami ustalonymi planem dopuszcza się dotychczasowe użytkowanie terenu.

§ 3. Ustalenia dotyczące ochrony środowiska i wartości kulturowych

1. W zakresie ochrony przyrody, kształtowania środowiska, krajobrazu kulturowego i wartości kulturowych ustala się:

1) obowiązek wprowadzenia strefy ochronnej terenów podmiejskich- ochrony mikroklimatu i kształtowania tzw. „zielonego pierścienia" wokół miasta Zamościa, poprzez wprowadzenie zieleni w obszarach funkcyjnych /Stabrów, Jarosławiec/

2) ochronę planistyczną Głównego Zbiornika Wód Podziemnych nr 407 Niecka Lubelska /Chełm- Zamość / do czasu jego prawnego ustanowienia w drodze rozporządzenia dyrektora regionalnego zarządu gospodarki wodnej

3) obowiązek zagospodarowania terenu nie powodujący przekroczeń standardów jakości środowiska określonych w przepisach odrębnych, poza granice terenu, do którego użytkownik posiada tytuł prawny,

4) obowiązek ochrony przed hałasem terenów:

- mieszkalnictwa jednorodzinnego,
- mieszkalnictwa jednorodzinnego z dopuszczeniem usług,
- zabudowy zagrodowej.

W przypadku przekroczenia wskaźników poziomu hałasu komunikacyjnego określonych w przepisach szczególnych dla w/w terenów, dopuszcza się wznoszenie budynków pod warunkiem skutecznego zastosowania środków technicznych zmniejszających uciążliwość poniżej poziomu ustalonego w tych przepisach.

5) obowiązek ochrony przypadkowo odkrytych zabytków i obiektów archeologicznych, a w przypadku ich odkrycia podczas robót ziemnych należy prace wstrzymać i powiadomić WKZ. Kontynuacja prac możliwa będzie pod nadzorem archeologicznym. W obszarach objętych zmianami nie występują obiekty wpisane do rejestru zabytków.

§ 4. Ustalenia dla terenów zabudowy mieszkaniowej jednorodzinnej nowo realizowanej i istniejącej zabudowy zagrodowej

1. Zachowanie istniejącej zabudowy wraz z możliwością modernizacji budynków, rozbudowy, przebudowy i lokalizacji nowych obiektów zgodnych z funkcją terenu,

2. Dopuszczenie możliwości wzbogacenia funkcji podstawowej – mieszkalnictwo o funkcje uzupełniające usługi, nie powodujące przekroczeń standardu jakości środowiska określonych w przepisach odrębnych poza granice terenu, będącego w dyspozycji prawnej użytkownika.

3. Dopuszczenie w przypadkach uzasadnionych realizacji obiektów budowlanych przy granicy działki lub 1,50m od granicy działki, z zachowaniem określonych w warunkach technicznych wymogów przeciwpożarowych.

4. Wymogi dla budynku mieszkalnego z dopuszczeniem usług nieuciążliwych:

1) projektowana zabudowa nie przekraczająca dwóch kondygnacji nadziemnych z których druga zalecana jako poddasze użytkowe, wysokość budynku liczona od poziomu terenu do kalenicy do 11,0m; połacie dachowe dwu lub wielospadowe o kącie nachylenia do 45^{o} z dopuszczeniem naczółków, lukarn, okien połaciowych,

2) wymagane dostosowanie skali i gabarytów budynków nawiązujących do budownictwa regionalnego, z zastosowaniem tradycyjnych materiałów wykończeniowych – kamień, drewno, ceramika, cegła,

3) powierzchnia zabudowy działki:

b) dla budownictwa jednorodzinnego –30 % powierzchni działki, udział powierzchni biologicznie czynnej min. 40%

c) dla budownictwa zagrodowego – 40% powierzchni działki, udział powierzchni biologicznie czynnej min. 30%.

5. Wymogi dla budynku gospodarczego:

1) maksymalna wysokość budynku gospodarczego, usługowego – jedna kondygnacja, przy czym w zabudowie zagrodowej wysokość budynku gospodarczego do 8,0m,

2) dach o nachyleniu połaci min. 25^{o}, pokryty materiałem posiadającym atest,

3) parametry dotyczące wysokości obiektu i nachylenia połaci dachu nie dotyczą budynków specjalistycznych (produkcyjne, składowe).

6. Dla zapewnienia bezpieczeństwa oraz właściwej eksploatacji linii elektroenergetycznych napowietrznych 15kV ustala się strefę wolną od zabudowy i nasadzeń drzew i krzewów wyższych niż 2,00m. wzdłuż linii o szerokości 15,0m (po 7,5m od osi linii). Przystosować istniejące linie elektroenergetyczne do nowych warunków pracy zgodnych z PN-E-05100-1 poprzez wykonanie stosownego obostrzenia, uziemienia itp.

USTALENIA SZCZEGÓŁOWE

§ 5. Dla terenów oznaczonych na rysunku planu w skali 1:1000 symbolami, ustala się:

U, MN – teren zabudowy usługowej z funkcją mieszkaniową – w obrębie działki nr 1563 położonej w m. Jarosławiec – załącznik nr 1

a) wielkość obiektu ustalona zgodnie z potrzebami w oparciu o projekt zagospodarowania terenu,

b) zabudowa kubaturowa do trzech kondygnacji nadziemnych, z których trzecia jako poddasze użytkowe, o wysokości do 11,50 m w kalenicy, połacie dachowe o nachyleniu do 45^{o} z dopuszczeniem lukarn, naczółków, okien połaciowych; budynki gospodarcze parterowe o wysokości do 7,50 m w kalenicy, połacie dachowe o nachyleniu do 25^{o},

c) obsługa komunikacyjna terenu – dostępność komunikacyjna działki z drogi krajowej KK 74 poprze istniejące drogi gminne, dojazdowe; linia zabudowy od krawędzi jezdni drogi krajowej –45,00m, od dróg gminnych 20,00m i 15,00m,

d) zaopatrzenie w media infrastruktury technicznej:

- w wodę, z indywidualnego ujęcia głębinowego, docelowo z projektowanej sieci grupowego wodociągu wiejskiego,
- odprowadzenie ścieków lokalne do szczelnych zbiorników bezodpływowych, docelowo do zbiorczej sieci kanalizacji sanitarnej,
- odprowadzenie wód opadowych – powierzchniowe z rozsączaniem w obrębie działki,
- odpady stałe komunalne po wstępnej segregacji gromadzone w kontenerach i wywóz na wysypisko odpadów,
- elektroenergetyka, gaz, telekomunikacja wg warunków zarządców sieci,
- zaopatrzenie w energię cieplną indywidualne, alternatywnie na paliwo stałe, płynne i gazowe.

MN – teren zabudowy mieszkaniowej jednorodzinnej – w obrębie działki nr 180 położonej w m. Kornelówka – załącznik nr 2

a) zachowanie istniejącej zabudowy z możliwością rozbudowy, przebudowy i modernizacji,

b) zasady realizacji nowej zabudowy i zagospodarowania zgodnie z ustaleniami ogólnymi i przepisami szczegółowymi,

c) obsługa komunikacyjna – wjazd z drogi powiatowej KP 3244L i istniejącego ciągu pieszo-jezdnego KDW; linia zabudowy – 8,00m od linii rozgraniczającej ciągu KDW

d) zaopatrzenie w media infrastruktury:

- w wodę, z indywidualnego ujęcia głębinowego, docelowo z projektowanej sieci grupowego wodociągu wiejskiego,
- odprowadzenie ścieków lokalne do szczelnych zbiorników bezodpływowych, docelowo do zbiorczej sieci kanalizacji sanitarnej,
- odprowadzenie wód opadowych – powierzchniowe z rozsączaniem w obrębie działki,
- odpady stałe komunalne po wstępnej segregacji gromadzone w kontenerach i wywóz na wysypisko odpadów,
- elektroenergetyka, gaz, telekomunikacja wg warunków zarządców sieci,

- zaopatrzenie w energię cieplną indywidualne, alternatywnie na paliwo stałe, płynne i gazowe.

MN – teren zabudowy mieszkaniowej jednorodzinnej - w obrębie działki nr 50/4 położonej w m. Stabrów - załącznik nr 3

a) zasady realizacji zabudowy i zagospodarowania zgodnie z ustaleniami ogólnymi i przepisami szczegółowymi,

b) dostępność komunikacyjna z drogi gminnej KG 110719L poprzez istniejący ciąg pieszo-jezdny KDW o szerokości 4,00m; linia zabudowy – 10,00m od linii rozgraniczającej ciągu,

c) zaopatrzenie w media infrastruktury technicznej:

- w wodę, z indywidualnego ujęcia głębinowego, docelowo z projektowanej sieci grupowego wodociągu wiejskiego,
- odprowadzenie ścieków lokalne do szczelnych zbiorników bezodpływowych, docelowo do zbiorczej sieci kanalizacji sanitarnej,
- odprowadzenie wód opadowych – powierzchniowe z rozsączaniem w obrębie działki,
- odpady stałe komunalne po wstępnej segregacji gromadzone w kontenerach i wywóz na wysypisko odpadów,
- elektroenergetyka, gaz, telekomunikacja wg warunków zarządców sieci,
- zaopatrzenie w energię cieplną indywidualne, alternatywnie na paliwo stałe, płynne i gazowe.

MN – teren zabudowy mieszkaniowej jednorodzinnej - w obrębie działki nr 780/2 położonej w m. Cześniki – załącznik nr 4

a) zasady realizacji zabudowy i zagospodarowania zgodnie z ustaleniami ogólnymi i przepisami szczegółowymi,

b) obsługa komunikacyjna obszaru –wjazd z drogi powiatowej KDKP 3271L; linia zabudowy – 25,00m od krawędzi jezdni drogi powiatowej

c) zaopatrzenie w media infrastruktury technicznej:

- w wodę, z indywidualnego ujęcia głębinowego, docelowo z projektowanej sieci grupowego wodociągu wiejskiego,
- odprowadzenie ścieków lokalne do szczelnych zbiorników bezodpływowych, docelowo do zbiorczej sieci kanalizacji sanitarnej,
- odprowadzenie wód opadowych – powierzchniowe z rozsączaniem w obrębie działki,
- odpady stałe komunalne po wstępnej segregacji gromadzone w kontenerach i wywóz na wysypisko odpadów,
- elektroenergetyka, gaz, telekomunikacja wg warunków zarządców sieci,
- zaopatrzenie w energię cieplną indywidualne, alternatywnie na paliwo stałe, płynne i gazowe.

POSTANOWIENIA KOŃCOWE

§ 6. Zgodnie z art. 36 ustawy z dnia 27 marca 2003r o planowaniu i zagospodarowaniu przestrzennym ustala się stawkę procentową służącą naliczeniu opłat z tytułu wzrostu wartości nieruchomości objętych zmianami planu w wysokości:

- dla terenów mieszkaniowych - 10%
- dla terenów usługowych - 15%

§ 7. Tracą moc ustalenia miejscowego planu zagospodarowania przestrzennego gminy Sitno w skali 1: 10 000 uchwalonego uchwałą Nr XLV/215/2002 z dnia 24 września 2002r (Dziennik Urzędowy Województwa Lubelskiego Nr 129 poz. 2719 z dnia 30. 10.2002r.)) w obszarach wskazanych na rysunkach planu objętych zmianami.

§ 8. Wykonanie Uchwały powierza się Wójtowi Gminy Sitno.

§ 9. Uchwała wchodzi w życie po upływie 30 dni od dnia ogłoszenia w Dzienniku Urzędowym Województwa Lubelskiego.

Przewodniczący Rady Gminy
Edward Tukiendorf

ZAŁĄCZNIK NR 1
DO UCHWAŁY NR XLII/246/2010
RADY GMINY SITNO Z DNIA
25 lutego 2010 ROKU

GMINA SITNO

MIEJSCOWY PLAN ZAGOSPODAROWANIA PRZESTRZENNEGO

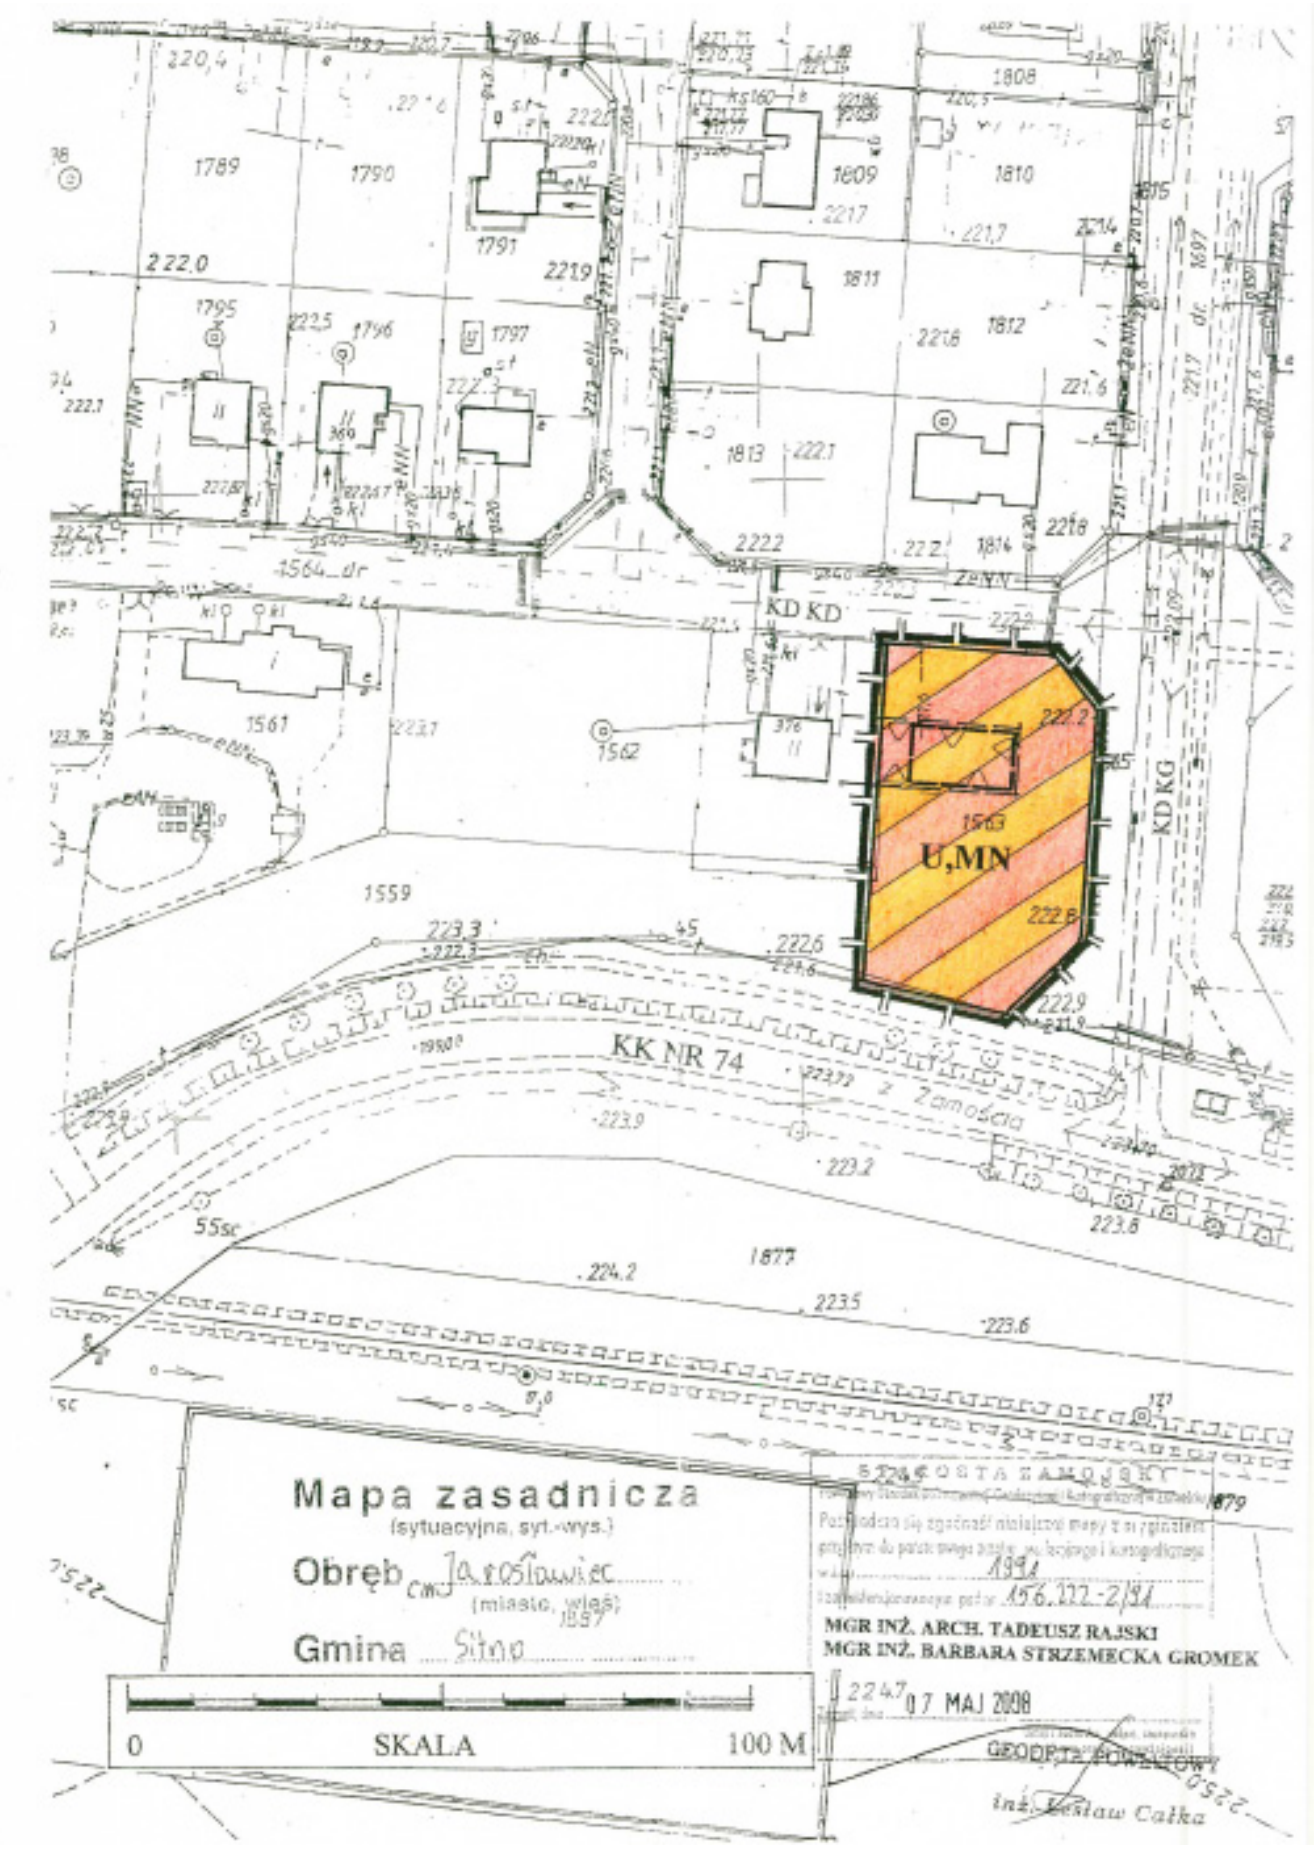
RYSUNEK ZMIANY PLANU **SKALA 1 : 1000**



JAROSŁAWIEC

LEGENDA:

- GRANICE TERENU OBJĘTEGO PLANEM
- GRANICE TERENÓW O RÓŻNYCH KATEGORIACH PRZEZNACZENIA ŚCIŚLE OKREŚLONE
- LINIE ZABUDOWY NIEPRZEKRACZALNE
- **MN** - TERENY ZABUDOWY MIESZKANIOWEJ JEDNORODZINNEJ
- **U** - TERENY ZABUDOWY USŁUGOWEJ
- **KK** - DROGA KRAJOWA **KG** - DROGA GMINNA
- **KD** - DROGI PUBLICZNE **KD** - DRGA DOJAZDOWA


U,MN
KK NR 74
KD KD
KD KG
1564_dr
Mapa zasadnicza
(sytuacyjna, syt.-wys.)
Obręb Jarosławiec
(miasto, wieś)
Gmina Sianów
0
SKALA
100 M
MGR INŻ. ARCH. TADEUSZ RAJSKI
MGR INŻ. BARBARA STRZEMECKA GROMEK
07 MAJ 2008
GEODETA POWIATOWY
inż. Wiesław Całka

ZAŁĄCZNIK NR 2
DO UCHWAŁY NR XLII/246/2010
RADY GMINY SITNO Z DNIA
25 lutego 2010 ROKU

GMINA SITNO
MIEJSCOWY PLAN ZAGOSPODAROWANIA PRZESTRZENNEGO

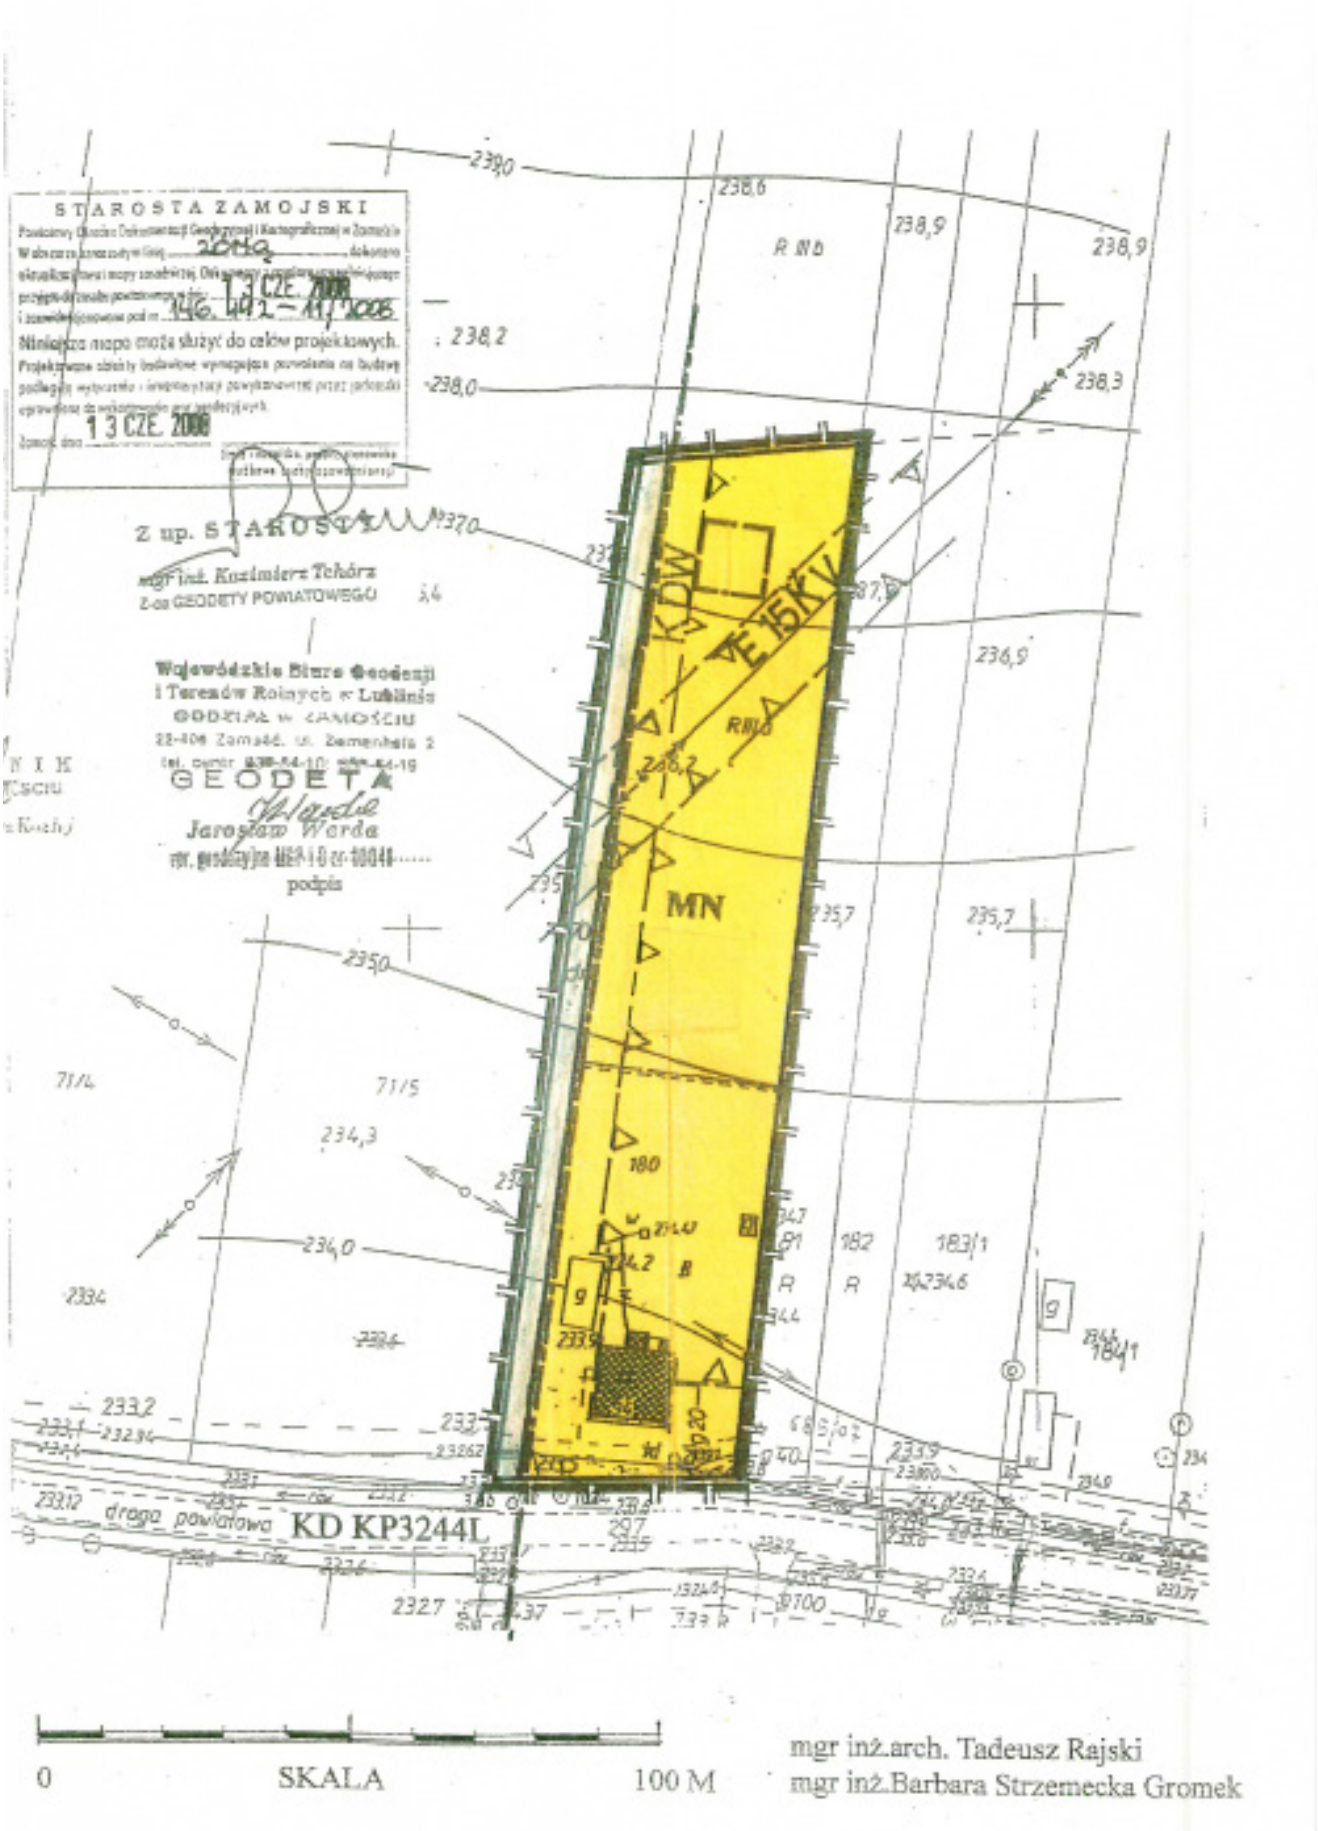
RYSUNEK ZMIANY PLANU SKALA 1 : 1000

KORNELÓWKA



LEGENDA:

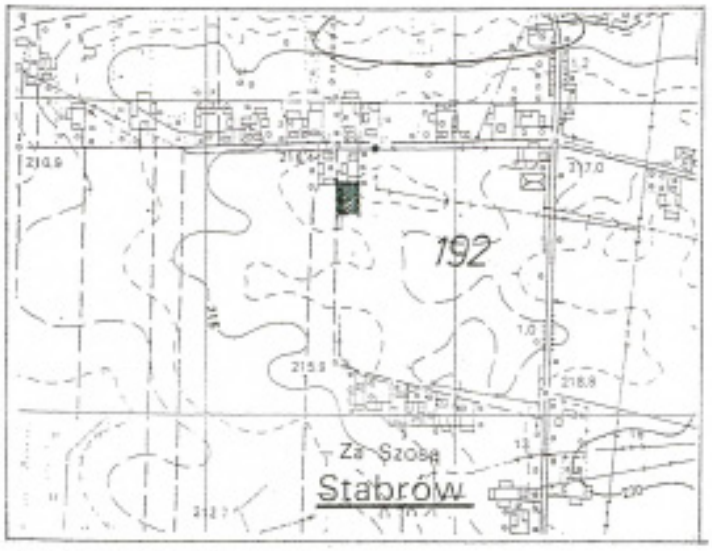
- GRANICE TERENU OBJĘTEGO PLANEM
- GRANICA SOŁECTWA
- GRANICE TERENÓW O RÓŻNYCH KATEGORIACH PRZEZNACZENIA ŚCIŚLE OKREŚLONE
- LINIE ZABUDOWY NIEPRZEKRACZALNE
- PROJEKTOWANE GRANICE PODZIAŁÓW TERENU
- MN - TERENY ZABUDOWY MIESZKANIOWEJ JEDNORODZINNEJ
- RM - TERENY ZABUDOWY ZAGRODOWEJ
- KDW - TERENY DRÓG WEWNĘTRZNYCH
- E - LINIE ELEKTROENERGETYCZNE 15 KV
- OBIEKTY BUDOWLANE DO ZACHOWANIA I ADAPTACJI
- OBIEKTY BUDOWLANE PROJEKTOWANE, ORIENTACYCJNY ZARYS ZABUDOWY


STAROSTA ZAMOJSKI
13 CZE. 2008
Niniejsza mapa może służyć do celów projektowych.
13 CZE. 2008
Z up. STAROSTY
mgr inż. Kazimierz Tchórz
Z-ca GEODETY POWIATOWEGO
Wojewódzkie Biuro Geodezji
i Terenów Rolnych w Lublinie
GEODETA
Jarosław Warda
podpis
KDW
E 15 KV
MN
RIIIb
KD KP3244L
droga powiatowa
SKALA
0
100 M
mgr inż.arch. Tadeusz Rajski
mgr inż.Barbara Strzemecka Gromek

ZAŁĄCZNIK NR 3
DO UCHWAŁY NR XLII/246/2010
RADY GMINY SITNO Z DNIA
25 lutego 2010 ROKU

GMINA SITNO
MIEJSCOWY PLAN ZAGOSPODAROWANIA PRZESTRZENNEGO

RYSUNEK ZMIANY PLANU **SKALA 1 : 1000**

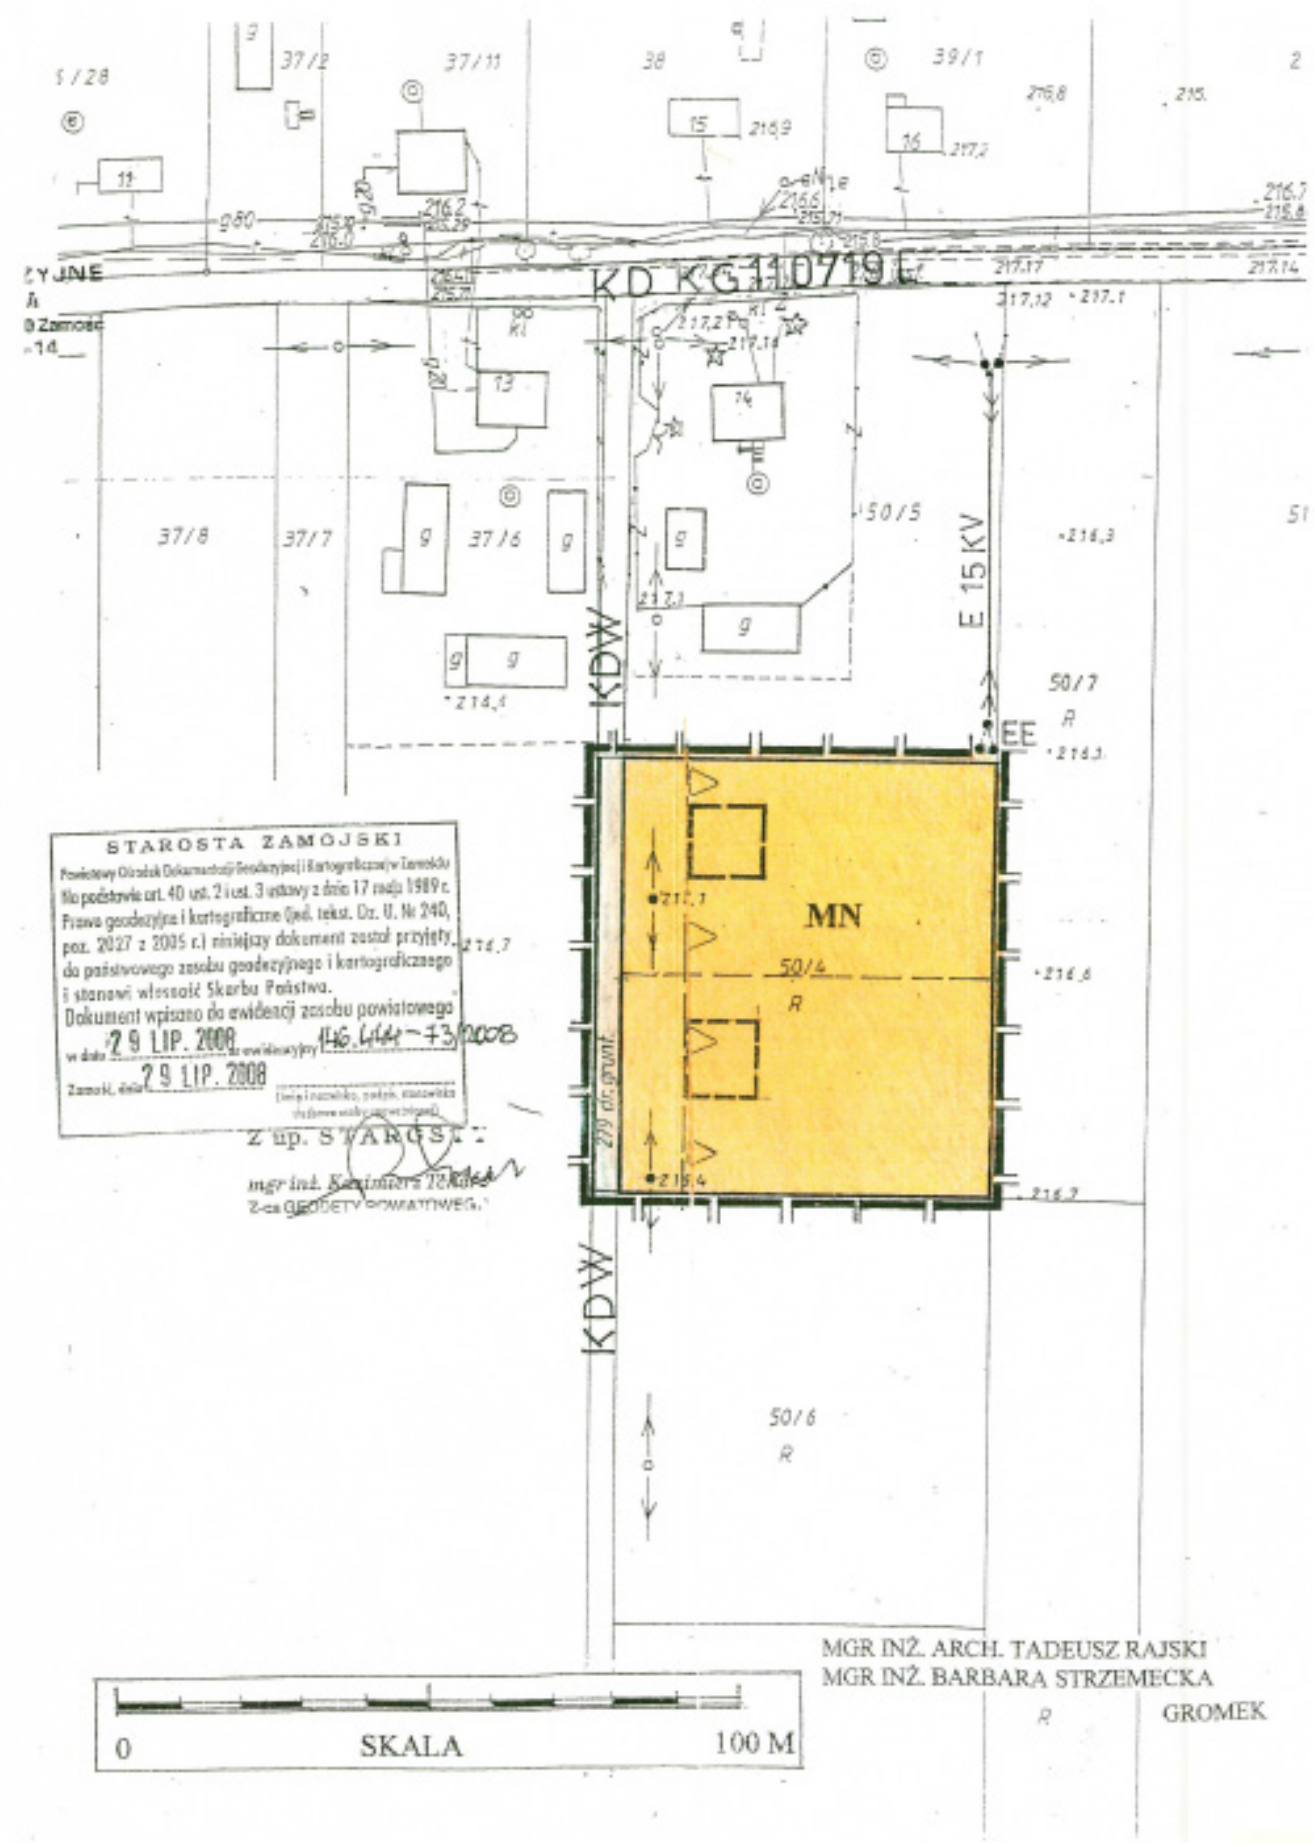


STABRÓW

ORIENTACJA 1: 10 000

LEGENDA:

- GRANICE TERENU OBJĘTEGO PLANEM
- GRANICE TERENÓW O RÓŻNYCH KATEGORIACH PRZEZNACZENIA ŚCIŚLE OKREŚLONE
- LINIE ZABUDOWY NIEPRZEKRACZALNE
- PRJEKTOWANE GRANICE PODZIAŁÓW ERENU
- MN - TEREN ZABUDOWY MIESZKANIOWEJ JEDNORODZINNEJ
- KDW - DROGI WEWNĘTRZNE PIESZO JEZDNE
- E - LINIE ELEKTROENERGETYCZNE 15 KV
- EE - STACJA ENERGETYCZNA 15/04 KV
- OBIEKTY BUDOWLANE PROJEKTOWANE, ORIENTA CYJNY ZARYS ZABUDOWY

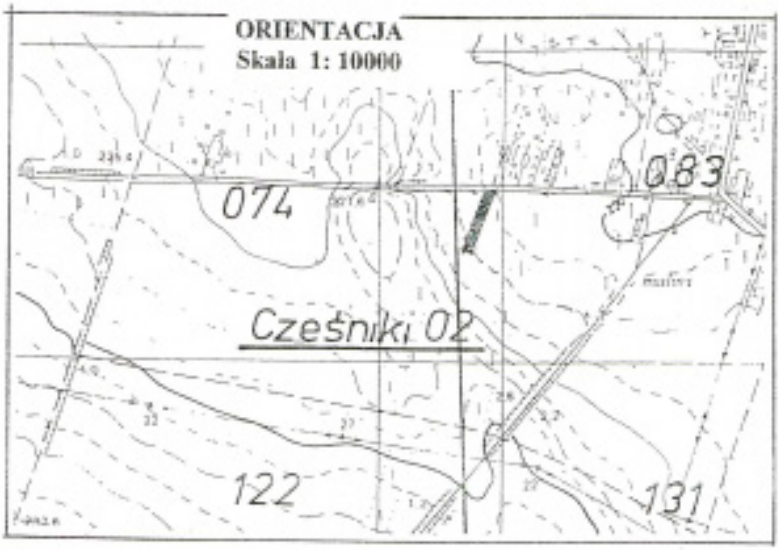

KDKG110719
KDW
KDW
E 15 KV
MN
50/4
R
50/5
50/7
R
50/6
R
37/8
37/7
37/6
37/12
37/11
38
39/1
STAROSTA ZAMOJSKI
Powiatowy Ośrodek Dokumentacji Geodezyjnej i Kartograficznej w Zamościu
na podstawie art. 40 ust. 2 i ust. 3 ustawy z dnia 17 maja 1989 r.
Prawo geodezyjne i kartograficzne (jed. tekst. Dz. U. Nr 240,
poz. 2027 z 2005 r.) niniejszy dokument został przyjęty
do państwowego zasobu geodezyjnego i kartograficznego
i stanowi własność Skarbu Państwa.
Dokument wpisano do ewidencji zasobu powiatowego
w dniu 29 LIP. 2008 Nr ewidencyjny 146.6464-73/2008
Zamość, dnia 29 LIP. 2008
Z up. STAROSTY
mgr inż. Kazimierza
Z-ca GEODETY POWIATOWEGO
MGR INŻ. ARCH. TADEUSZ RAJSKI
MGR INŻ. BARBARA STRZEMECKA
GROMEK
0
SKALA
100 M

ZAŁĄCZNIK NR 4
DO UCHWAŁY NR XLII/346/2010
RADY GMINY SITNO Z DNIA
25 lutego 2010 ROKU

GMINA SITNO
MIEJSCOWY PLAN ZAGOSPODAROWANIA PRZESTRZENNEGO

RYSUNEK ZMIANY PLANU **SKALA 1 : 1000**

CZEŚNIKI

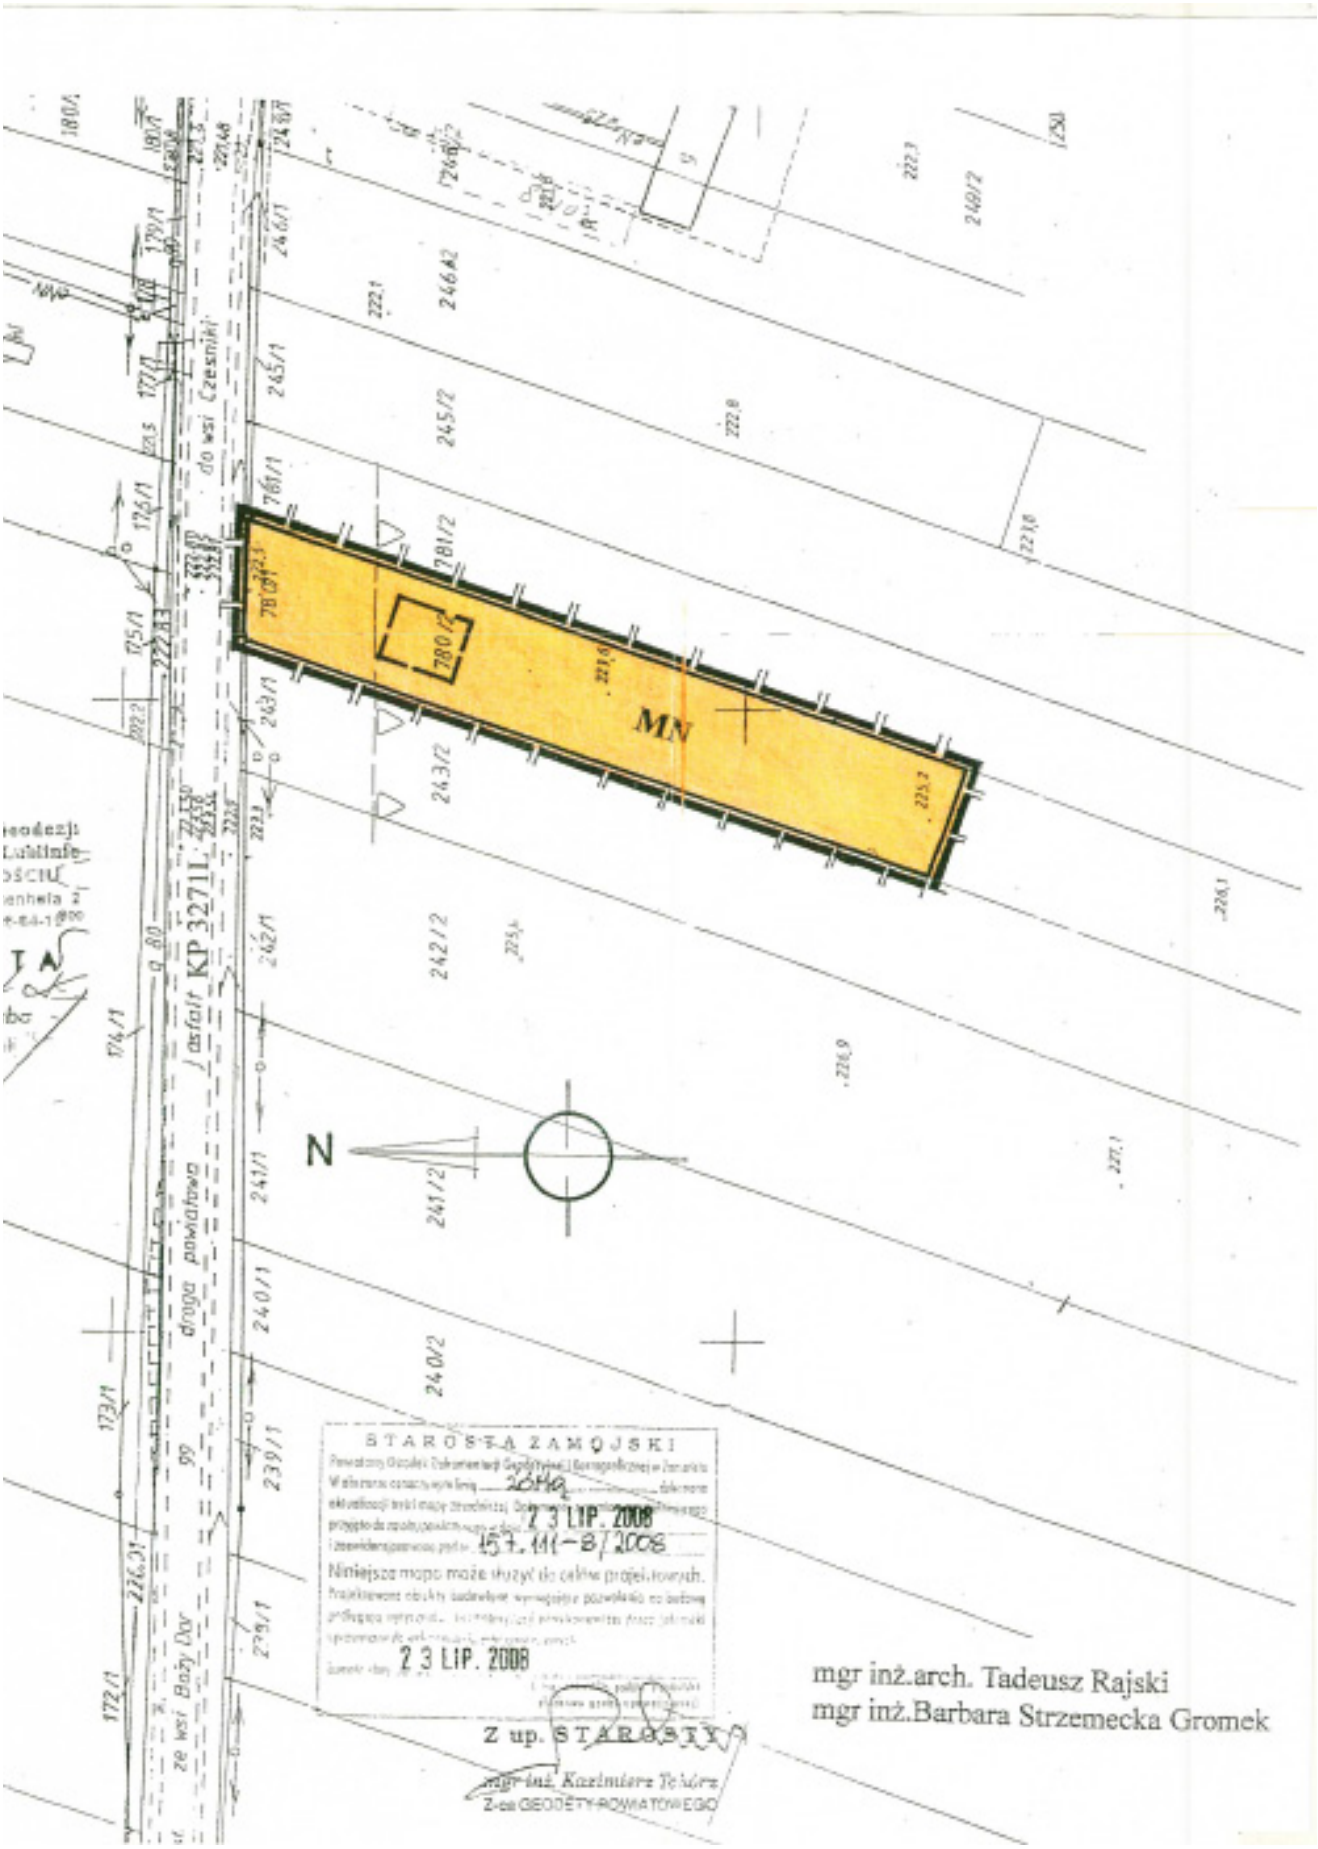


Wykonawca:
GEODET
Janusz Oktabo

LEGENDA:

- GRANICE TERENU OBJĘTEGO PLANEM
- GRANICE TERENÓW O RÓŻNYCH KATEGORIACH PRZEZNACZENIA ŚCIŚLE OKREŚLONE
- LINIE ZABUDOWY NIEPRZEKRACZALNE
- PRJEKTOWANE GRANICE PODZIAŁÓW ERENU
- MN - TEREN ZABUDOWY MIESZKANIOWEJ JEDNORODZINNEJ
- OBIEKTY BUDOWLANE PROJEKTOWANE, ORIENTACYJNY ZARYS ZABUDOWY

0 SKALA 100 M


MN
N
STAROSTA ZAMOJSKI
23 LIP. 2008
Niniejsza mapa może służyć do celów projektowych.
23 LIP. 2008
Z up. STAROSTY
mgr inż. Kazimiera Tchórza
Z-ca GEODETY POWIATOWEGO
mgr inż.arch. Tadeusz Rajski
mgr inż.Barbara Strzemecka Gromek

Załącznik nr 5
do Uchwały nr XLII/246/2010
Rady Gminy Sitno
z dnia 25 lutego 2010 r.

ROZSTRZYGNIĘCIE O SPOSOBIE REALIZACJI ZAPISANYCH W PLANIE INWESTYCJI Z ZAKRESU INFRASTRUKTURY TECHNICZNEJ WRAZ Z ZASADAMI ICH FINANSOWANIA

Na podstawie art. 20 ustawy z dnia 27 marca 2003 r. o planowaniu i zagospodarowaniu przestrzennym (Dz.U. z 2003 r. Nr 80, poz. 717 z późn zm.) określa się następujący sposób realizacji oraz zasady finansowania inwestycji z zakresu infrastruktury technicznej:

1. Inwestycje z zakresu infrastruktury technicznej służące zaspokajaniu zbiorowych potrzeb mieszkańców stanowią zgodnie z art. 7 ust. 1 ustawy z dnia 8 marca 1990 r. o samorządzie gminnym (Dz.U. z 2001 r. Nr 142, poz. 1591 z późn. zm) zadania własne gminy.

2. Zasady finansowania zadań inwestycyjnych gminy powinny być zgodne z z przepisami ustawy z dnia 30 czerwca 2005 r. o finansach publicznych (Dz.U. z 2005 r. Nr 249, poz. 2104 z późn. zm.), która określa zasady planowania i dysponowania środkami publicznymi.

3. Inwestycje z zakresu infrastruktury technicznej ujęte w zmianie miejscowego planu zagospodarowania przestrzennego, należące do zadań własnych gminy, obejmują:
   a) budowę sieci wodociągowych
   b) budowę kanalizacji sanitarnej
   c) modernizację i remonty dróg

4. Realizacja inwestycji przebiegać będzie zgodnie z obowiązującymi przepisami, w tym ustawą prawo budowlane, ustawą o zamówieniach publicznych, samorządzie gminnym, i o ochronie środowiska.

5. Inwestycje z zakresu infrastruktury technicznej związane bezpośrednio z obszarem zmiany miejscowego planu będą realizowane ze środków własnych gminy oraz środków zewnętrznych.

6. Terminy realizacji zadań inwestycyjnych z zakresu infrastruktury technicznej oraz zasady ich finansowania uzależnione będą od możliwości finansowych gminy.

Załącznik nr 6
do Uchwały nr XLII/246/2010
Rady Gminy Sitno
z dnia 25 lutego 2010 r.

ROZSTRZYGNIĘCIE O SPOSOBIE ROZPATRZENIA UWAG

Na podstawie art. 20 ust. 1 ustawy z dnia 27 marca 2003 r. o planowaniu i zagospodarowaniu przestrzennym (Dz. U. Nr 80 poz. 717 z późn. zm.) Rada Gminy Sitno postanawia:

§ 1. Uwzględnić uwagę wniesioną w czasie wyłożenia projektu zmian planu do publicznego wglądu w obrębie działki nr 180 położonej w m. Kornelówka, stanowiącej własność inwestora.

948

UCHWAŁA NR XXVIII/173/2010

RADY GMINY WYRYKI

z dnia 26 lutego 2010 r.

w sprawie określenia zasad i trybu przeprowadzania konsultacji z mieszkańcami Gminy Wyryki

Na podstawie art 5a i art. 40 ust.2 pkt 1 ustawy z dnia 8 marca 1990 r. o samorządzie gminnym (Dz. U. z 2001r.Nr 142, poz. 1591, z późn. zm.) uchwala się, co następuje:

§ 1. 1. Ustala się zasady i tryb prowadzenia z mieszkańcami konsultacji społecznych w przypadkach przewidzianych ustawami lub w innych istotnych dla gminy sprawach .

2. Konsultacje przeprowadzane są w celu poznania opinii mieszkańców o poddanej konsultacjom sprawie.

3. Konsultacje mogą polegać na :

1) wyrażaniu opinii i złożeniu uwag do sprawy będącej przedmiotem konsultacji,

2) udzielaniu odpowiedzi na postawione pytania,

3) wyborze jednego z zaproponowanych rozwiązań.

4. Konsultacje przeprowadza się z mieszkańcami posiadającymi w dniu konsultacji czynne prawo wyborcze do rady gminy i wpisanymi do rejestru wyborców pod adresem znajdującym się na obszarze objętym konsultacjami.

5. Konsultacje , w zależności od ich przedmiotu , mogą mieć zasięg ogólnogminny lub lokalny .

§ 2. 1. W sprawach wymagających konsultacji z mieszkańcami całej gminy decyzję o ich przeprowadzeniu podejmuje Rada Gminy w formie odrębnej uchwały.

2. Decyzję o przeprowadzeniu konsultacji z mieszkańcami w przypadku , gdy wymóg konsultacji wynika z przepisów prawa oraz w sprawie dotyczącej części gminy lub danego sołectwa podejmuje Wójt w formie zarządzenia.

3. Zarządzając konsultacje Wójt określa;

1) przedmiot konsultacji,

2) termin przeprowadzenia konsultacji,

3) obszar objęty konsultacją,

4) uprawnionych do przeprowadzenia konsultacji,

4. Ogłoszenie o prowadzonych konsultacjach Wójt podaje do publicznej wiadomości w sposób zwyczajowo przyjęty oraz na stronie internetowej Gminy Wyryki.

§ 3. 1. Konsultacje przeprowadzają i ustalają ich wyniki komisje konsultacyjne.

2. Przez przeprowadzenie konsultacji z mieszkańcami gminy rozumie się wyrażenie opinii w formie uchwały zebrania wiejskiego w sprawie podlegającej konsultacji bądź w formie ankiet.

3. Z przeprowadzonych konsultacji ,komisja konsultacyjna sporządza protokół.

§ 4. O wynikach przeprowadzonych konsultacji Wójt Gminy, na najbliższej sesji, informuje Radę Gminy.

§ 5. Wykonanie uchwały powierza się Wójtowi Gminy Wyryki.

§ 6. Traci moc uchwała Nr XXVI/159/2009 Rady Gminy Wyryki z dnia 06 listopada 2009r.w sprawie zasad i trybu przeprowadzania konsultacji z mieszkańcami wsi Wyryki.

§ 7. Uchwała wchodzi w w życie po upływie 14 dni od dnia ogłoszenia w Dzienniku Urzędowym Województwa Lubelskiego.

Przewodniczący Rady Gminy Wyryki
Tomasz Antoniuk