

GMINA BABIMOST

Zmiana miejscowego planu zagospodarowania przestrzennego w zakresie przebiegu linii elektroenergetycznej 110kV i lokalizacji stacji transformatorowej 110/15kV w gminie Babimost

skala 1:2000
podziałka liniowa

0

50

100

150


200 m



OZNACZENIA:

- granica opracowania zmiany planu
 - linie rozgraniczające tereny o różnym przeznaczeniu lub różnych zasadach zagospodarowania
 - IT,E tereny infrastruktury technicznej z trasą przebiegu istniejącej napowietrznej linii elektroenergetycznej 110kV
- cały obszar objęty zmianą planu położony jest w obszarze Natura 2000 Specjalne Obszary Ochrony Bory Babimojskie
- istniejąca napowietrzna linia wysokiego napięcia 110kV

Wyrys ze studium uwarunkowań i kierunków zagospodarowania przestrzennego Miasta i Gminy Babimost przyjętego uchwałą Nr XXXI/231/18 Rady Miejskiej w Babimocie z dnia 1.02.2018 r.

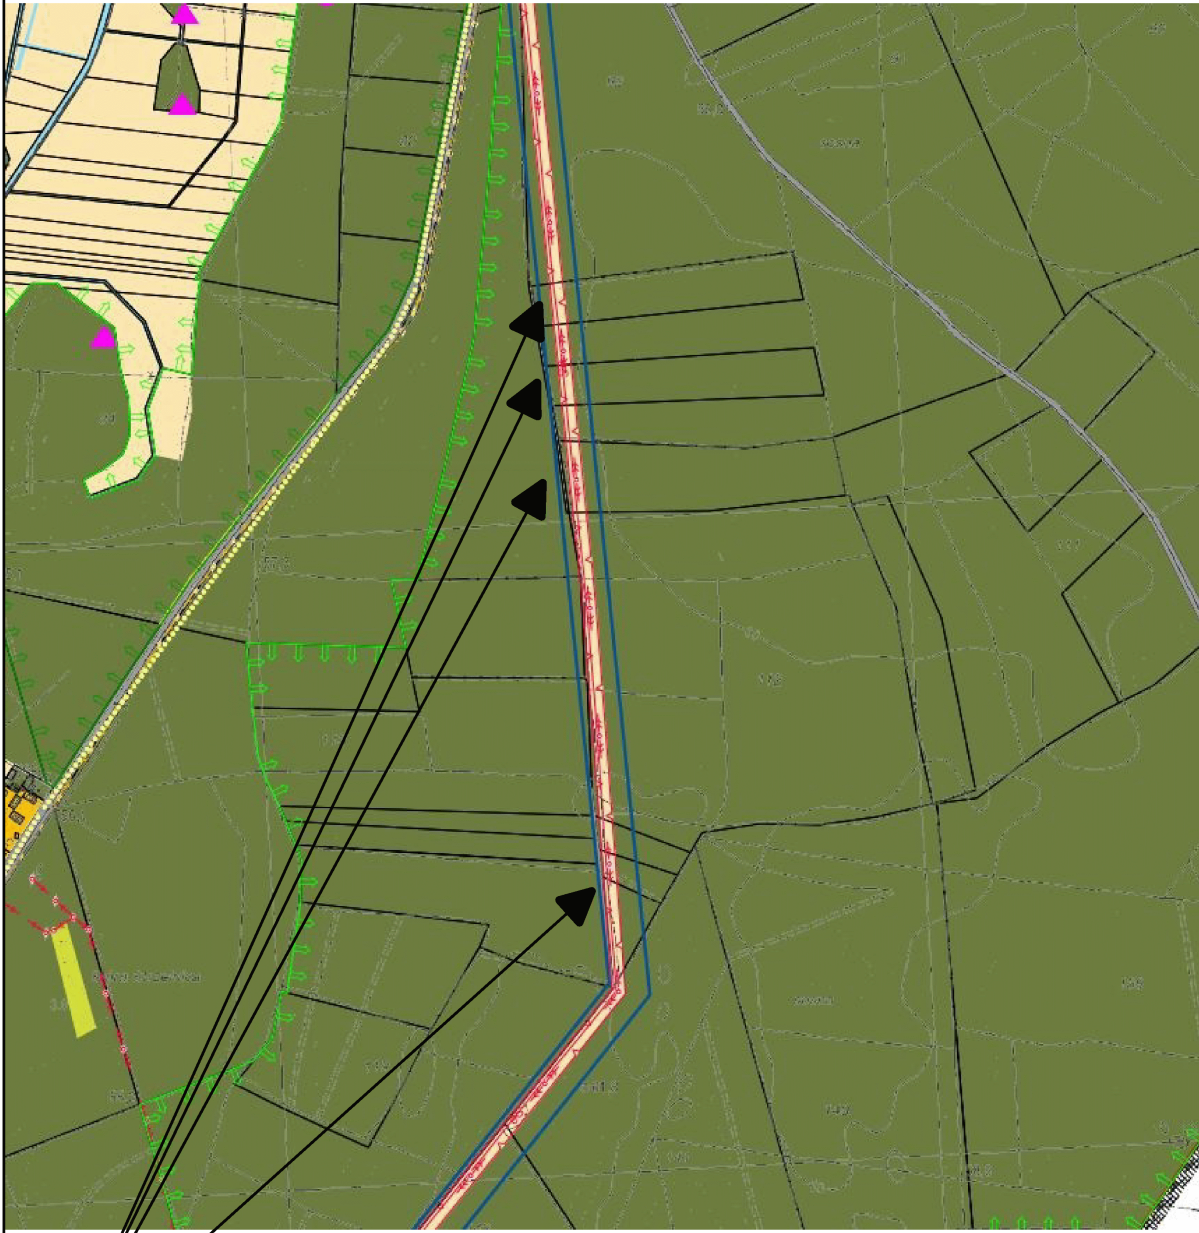

tereny objęte zmianą planu