


Załącznik Nr 1 do Uchwały Nr 0007.120.2016

Rady Miejskiej w Czerwieńsku

z dnia 29 czerwca 2016 r.

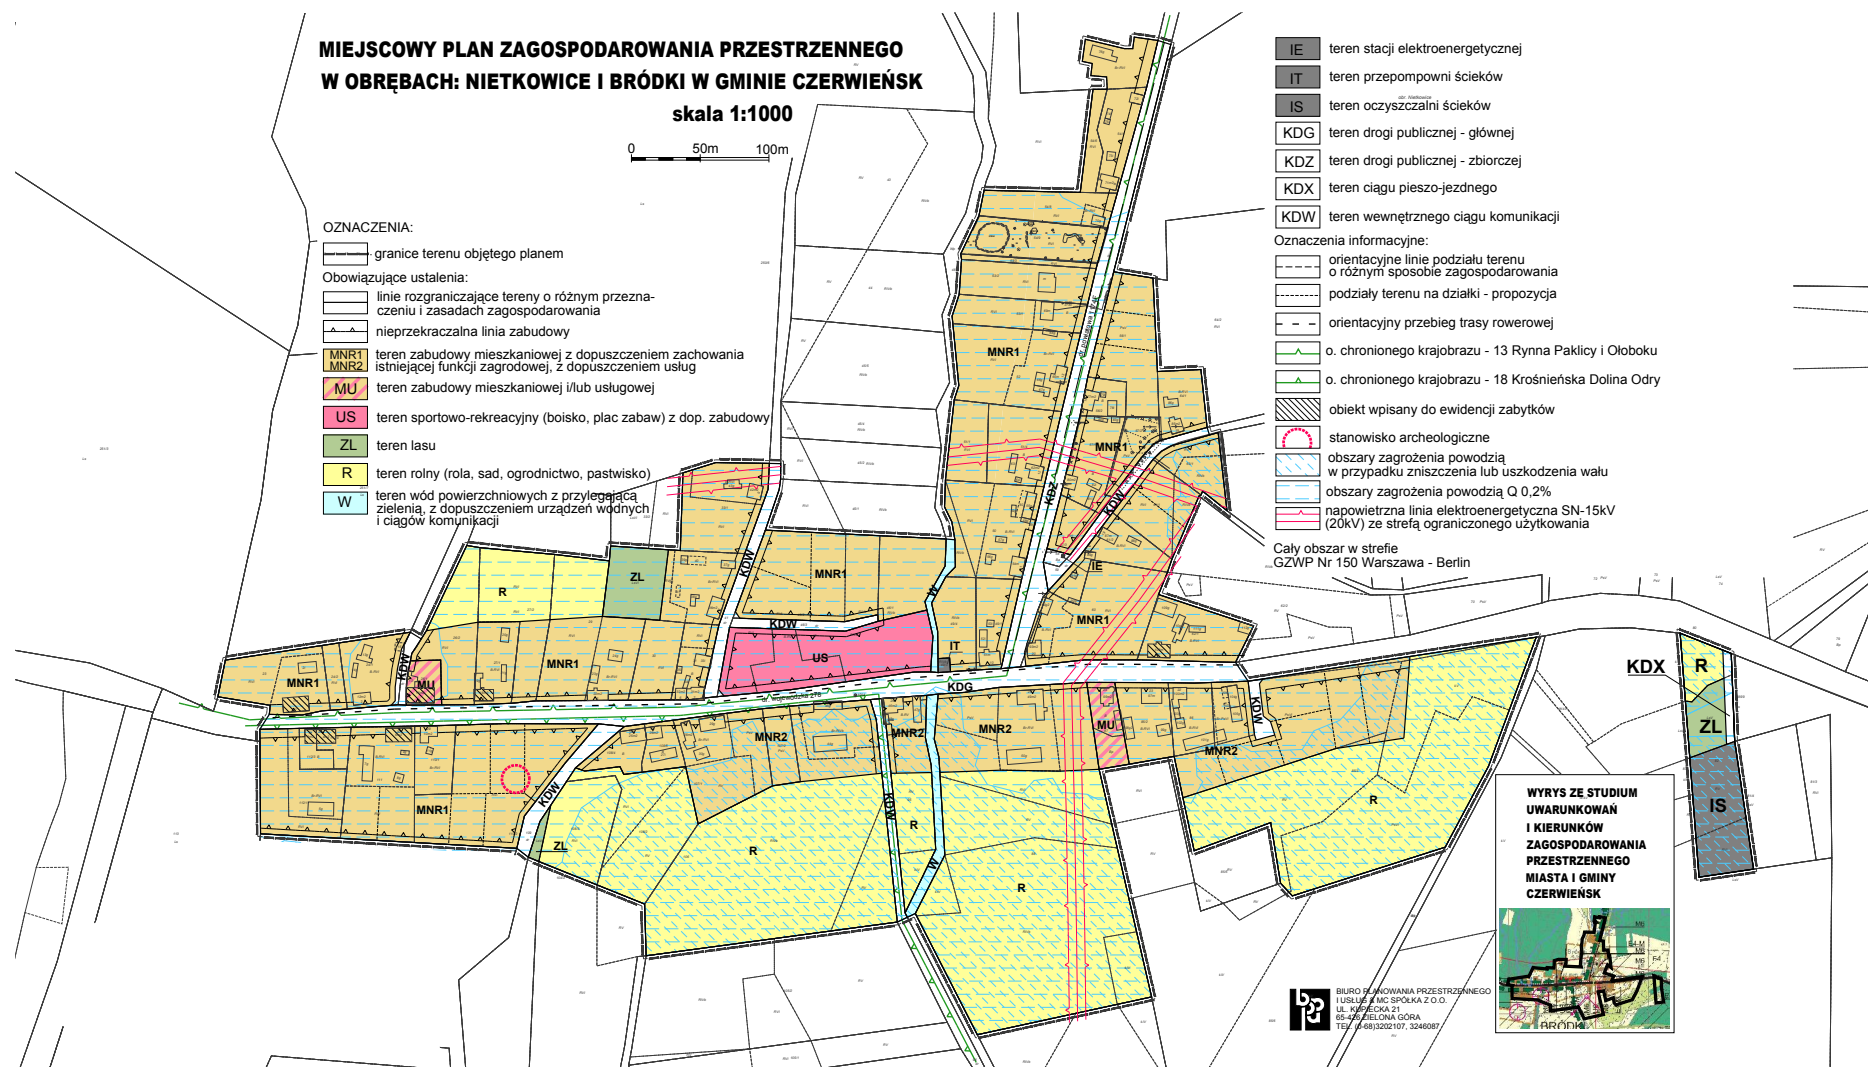

Załącznik Nr 2 do Uchwały Nr 0007.120.2016



Rady Miejskiej w Czerwieńsku

z dnia 29 czerwca 2016 r.

# **MIEJSCOWY PLAN ZAGOSPODAROWANIA PRZESTRZENNEGO W OBRĘBACH: NIETKOWICE I BRÓDKI W GMINIE CZERWIŃSK**

skala 1:1000

0 50m 100m

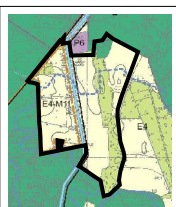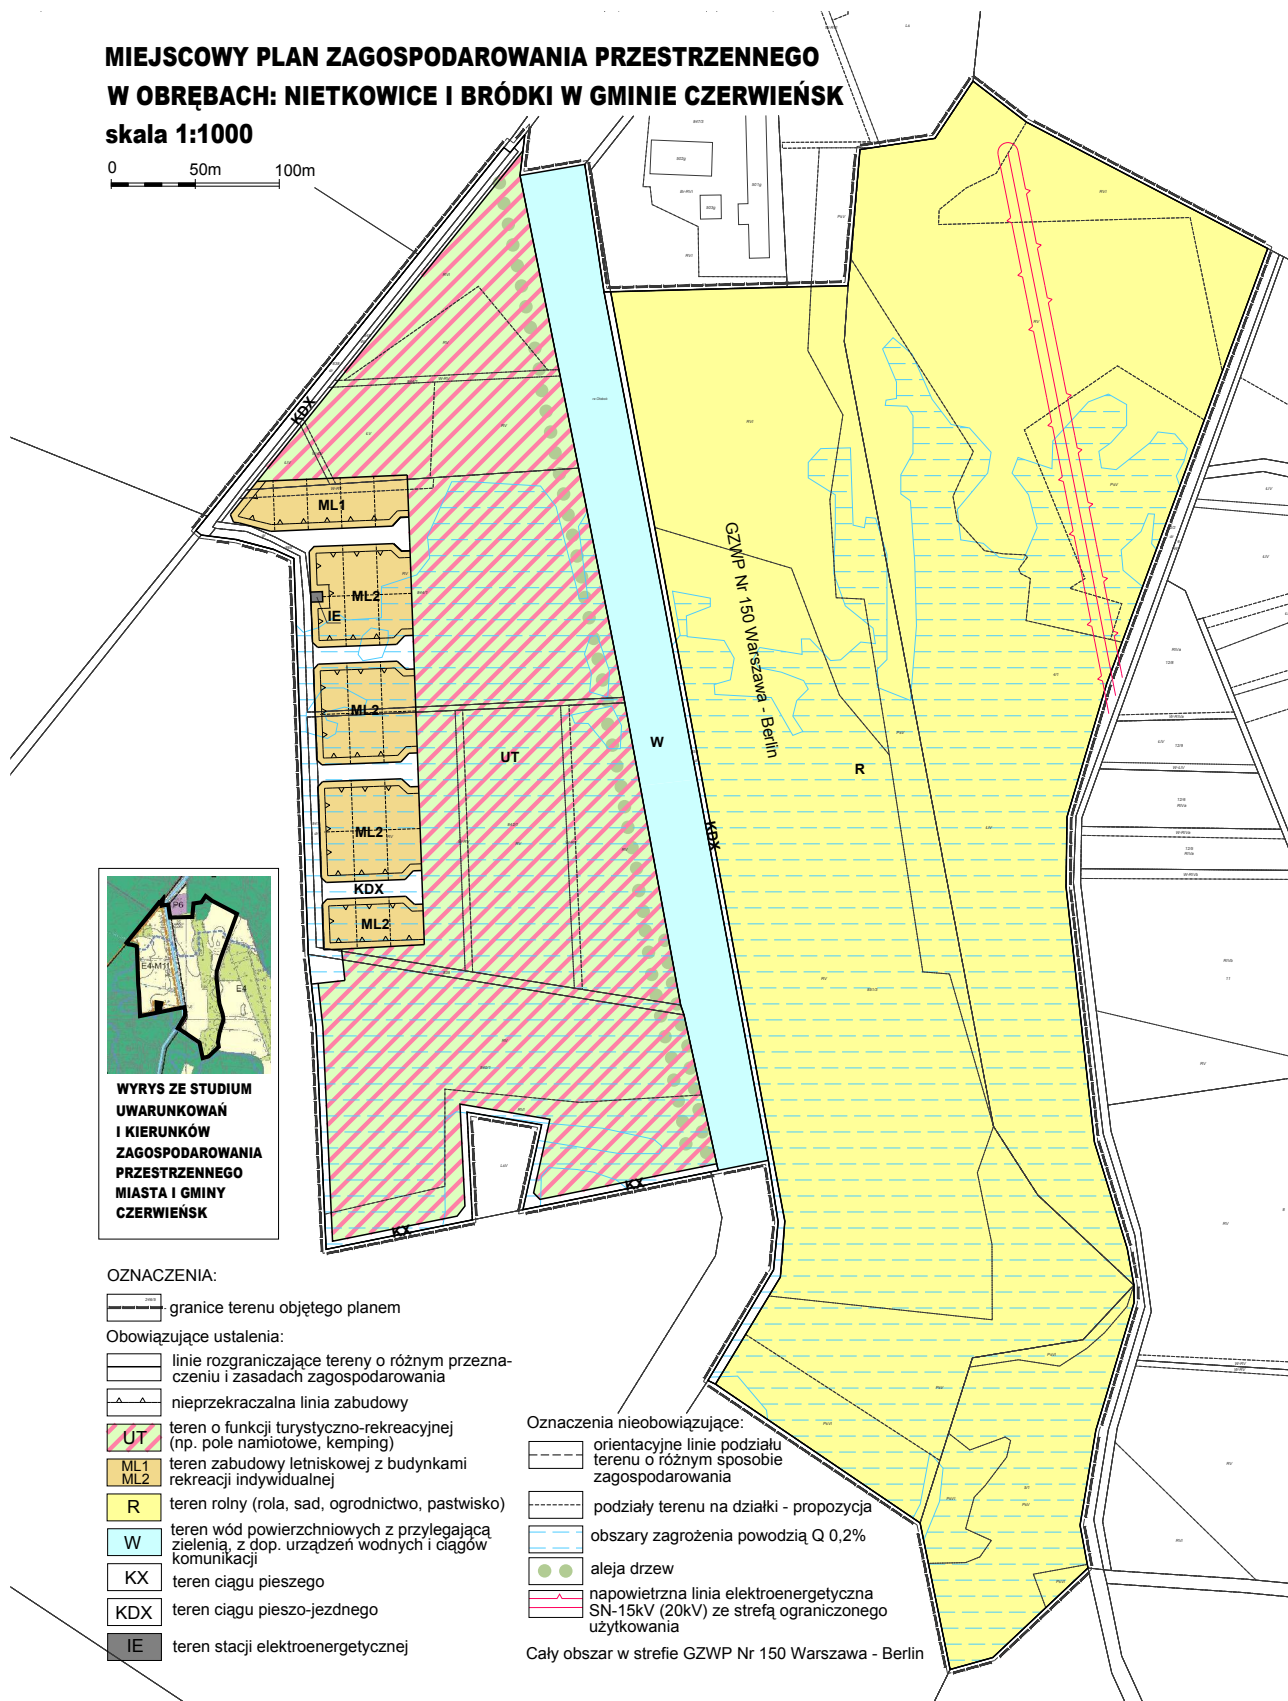

**WYRYS ZE STUDIUM  
UWARUNKOWAŃ  
I KIERUNKÓW  
ZAGOSPODAROWANIA  
PRZESTRZENNEGO  
MIASTA I GMINY  
CZERWIŃSK**

## **OZNACZENIA:**

— granice terenu objętego planem

## **Obowiązujące ustalenia:**

— linie rozgraniczające tereny o różnym przeznaczeniu i zasadach zagospodarowania

— nieprzekraczalna linia zabudowy

**UT** teren o funkcji turystyczno-rekreacyjnej (np. pole namiotowe, kemping)

**ML1 ML2** teren zabudowy letniskowej z budynkami rekreacji indywidualnej

**R** teren rolny (rola, sad, ogrodnictwo, pastwisko)

**W** teren wód powierzchniowych z przylegającą zielenią, z dop. urządzeń wodnych i ciągów komunikacji

**KX** teren ciągu pieszego

**KDX** teren ciągu pieszo-jezdnego

**IE** teren stacji elektroenergetycznej

## **Oznaczenia nieobowiązujące:**

— orientacyjne linie podziału terenu o różnym sposobie zagospodarowania

— podziały terenu na działki - propozycja

— obszary zagrożenia powodzią Q 0,2%

— aleja drzew

— napowietrzna linia elektroenergetyczna SN-15kV (20kV) ze strefą ograniczonego użytkowania

Cały obszar w strefie GZWP Nr 150 Warszawa - Berlin