


z dnia 29 czerwca 2016 r.


**MIEJSCOWY PLAN ZAGOSPODAROWANIA PRZESTRZENNEGO
MIEJSCOWOŚCI NIETKÓW W GMINIE CZERWIENSK**
skala 1:1000

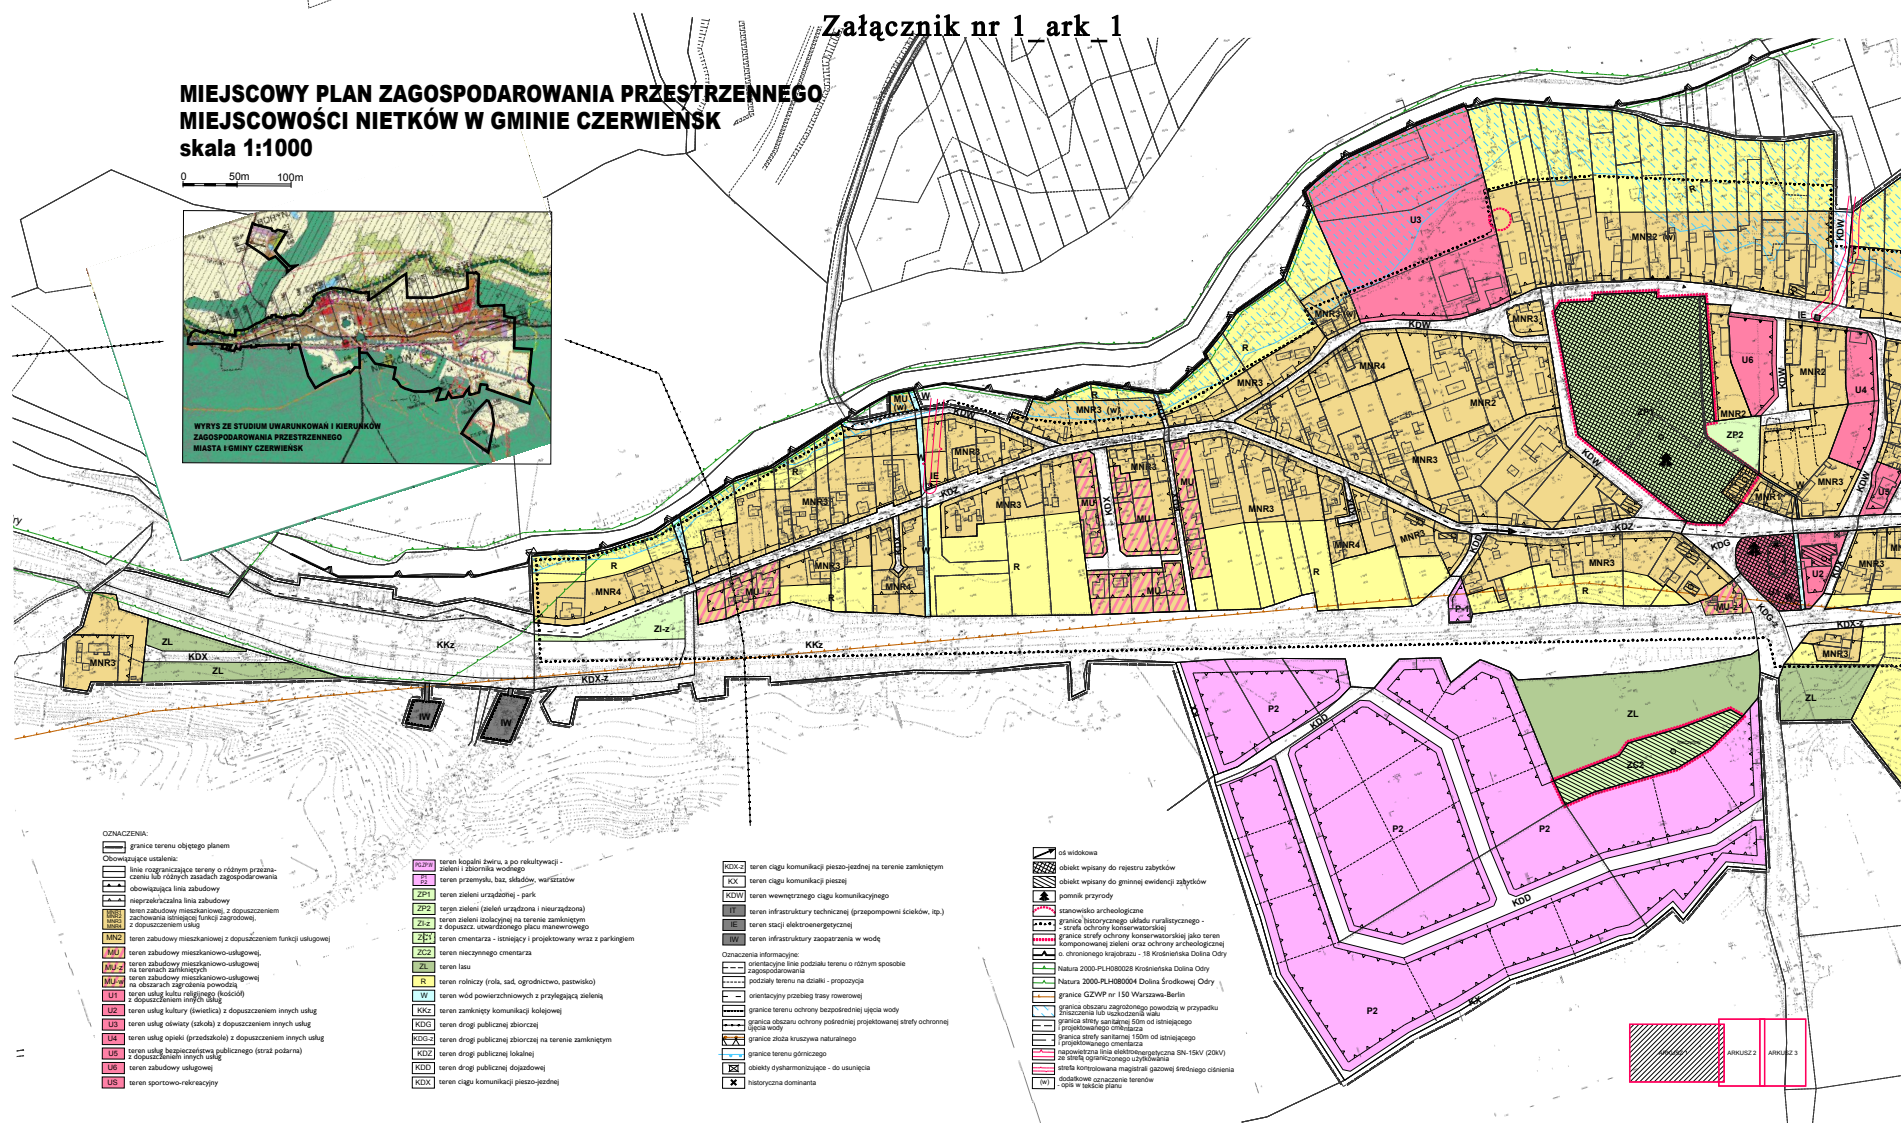


Załącznik Nr 2 do Uchwały Nr 0007.122.2016

Rady Miejskiej w Czerwieńsku

z dnia 29 czerwca 2016 r.

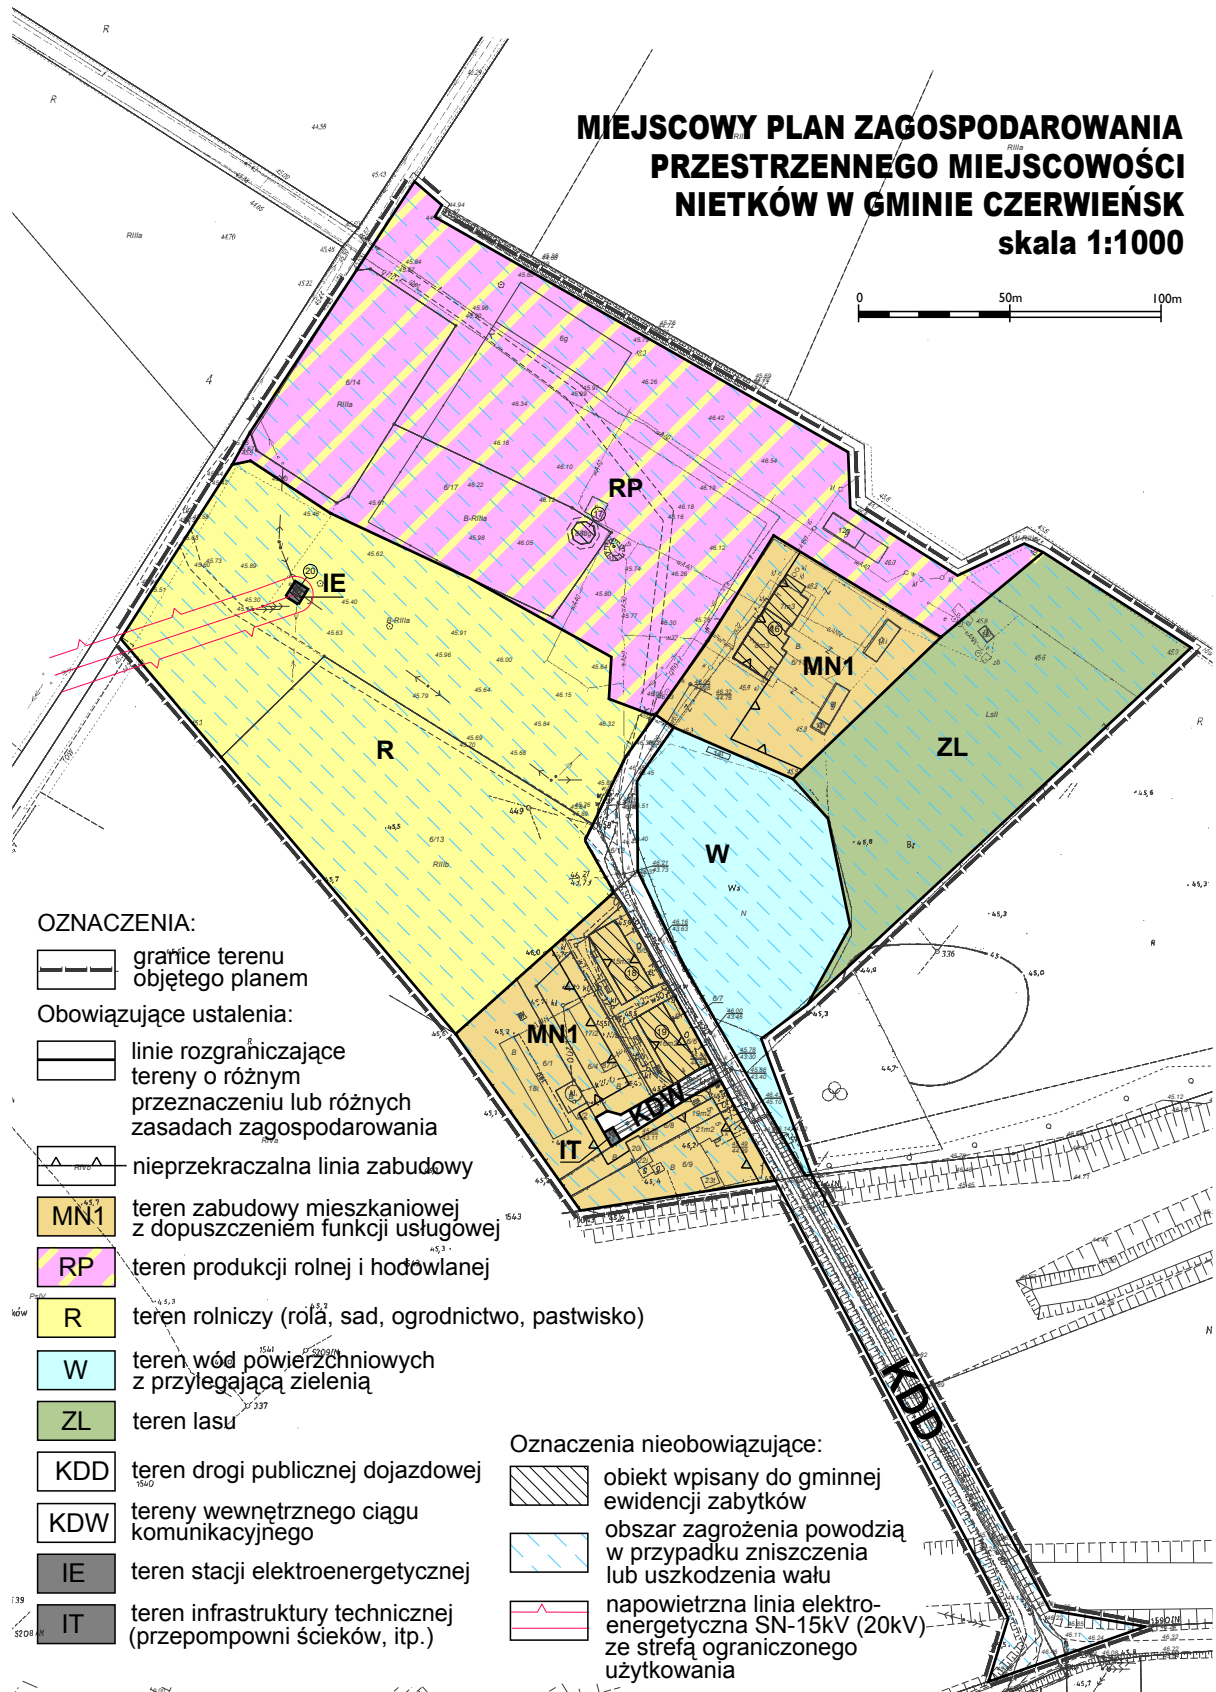

Załącznik Nr 3 do Uchwały Nr 0007.122.2016
Rady Miejskiej w Czerwieńsku
z dnia 29 czerwca 2016 r.

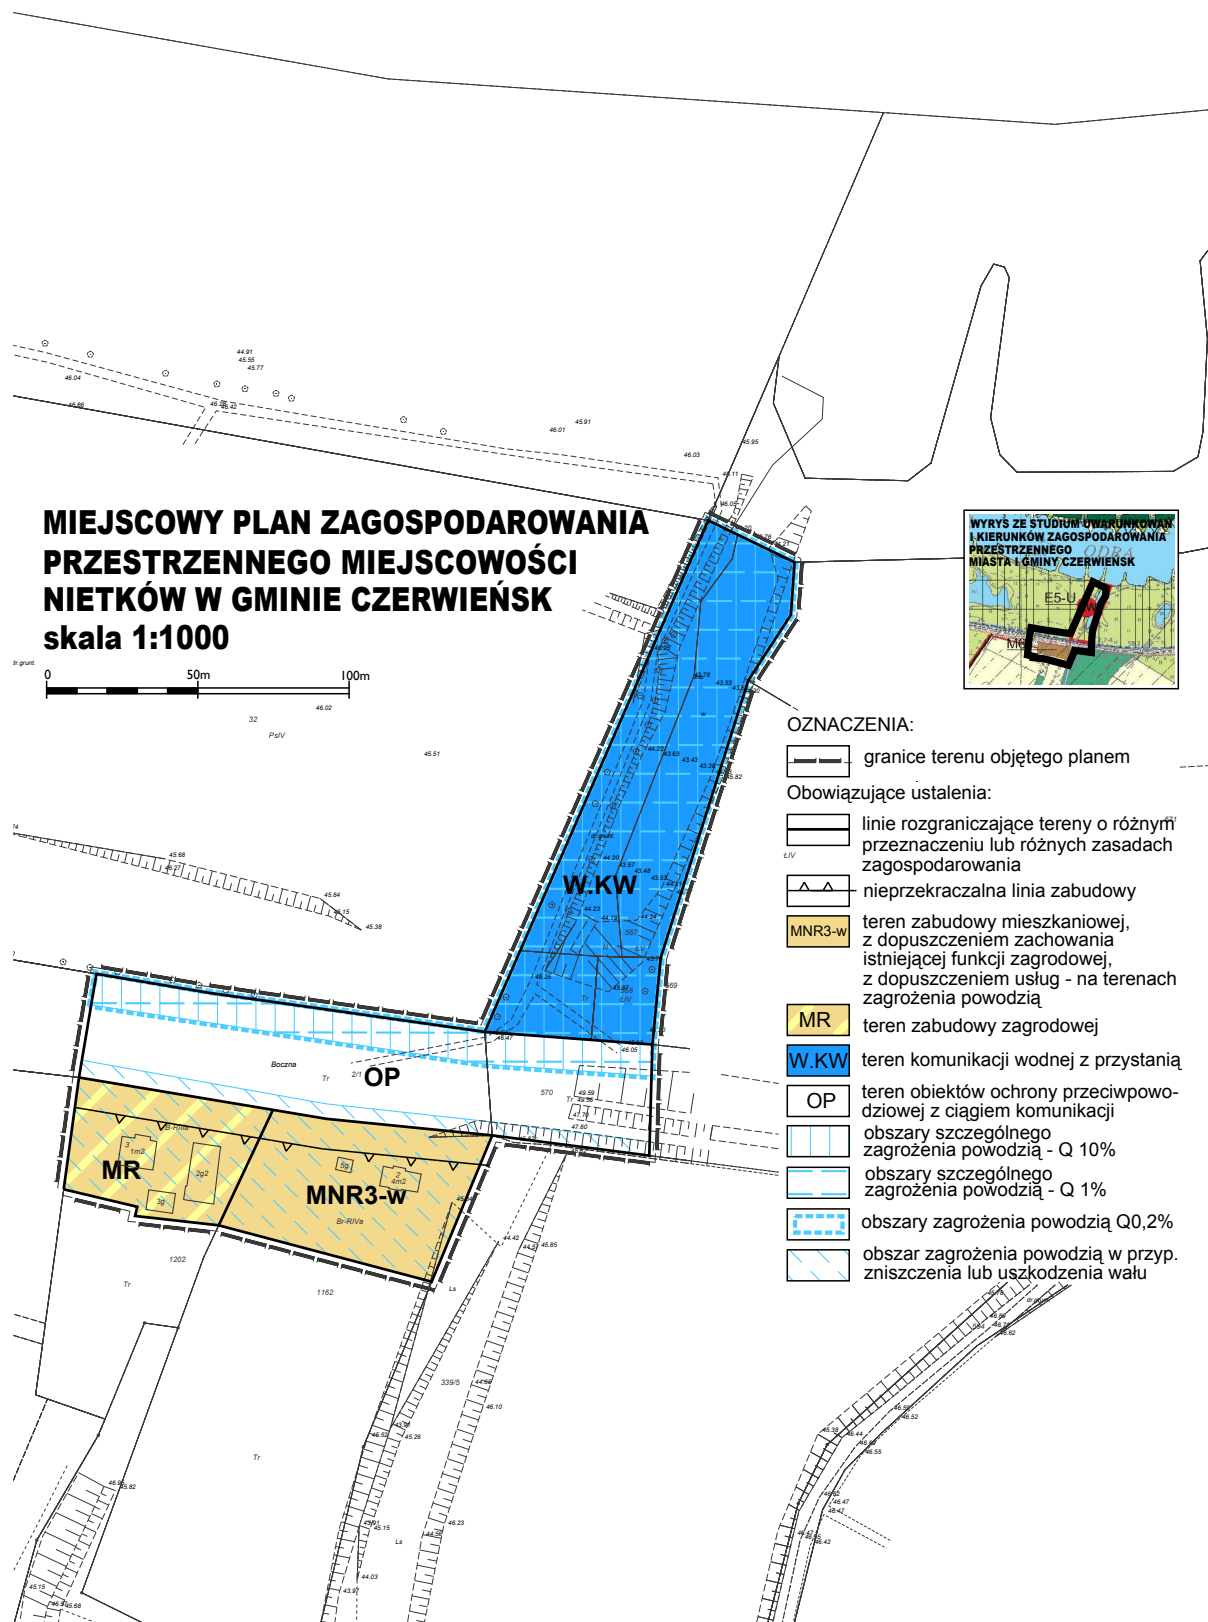

Załącznik Nr 4 do Uchwały Nr 0007.122.2016

Rady Miejskiej w Czerwieńsku

z dnia 29 czerwca 2016 r.

MIEJSCOWY PLAN ZAGOSPODAROWANIA PRZESTRZENNEGO MIEJSCOWOŚCI NIETKÓW W GMINIE CZERWIŃSK skala 1:1000

0 50m 100m

OZNACZENIA:

--- granice terenu objętego planem

Obowiązujące ustalenia:

— linie rozgraniczające tereny o różnym przeznaczeniu lub różnych zasadach zagospodarowania

▲▲ nieprzekraczalna linia zabudowy

P3 teren przemysłu, baz, iskładów, ze składowaniem i utylizacją odpadów komunalnych

MR teren zabudowy zagrodowej

R teren rolniczy (rola, sad, ogrodnictwo, pastwisko)



W teren wód powierzchniowych z przylegającą zielenią

IE teren stacji elektroenergetycznej

KDW teren wewnętrznego ciągu komunikacyjnego

/// obszary zagrożenia powodzią w przypadku zniszczenia lub uszkodzenia wału

WYRYS ZE STUDIUM UWARUNKOWAŃ
I KIERUNKÓW ZAGOSPODAROWANIA
PRZESTRZENNEGO
MIASTA I GMINY CZERWIŃSK

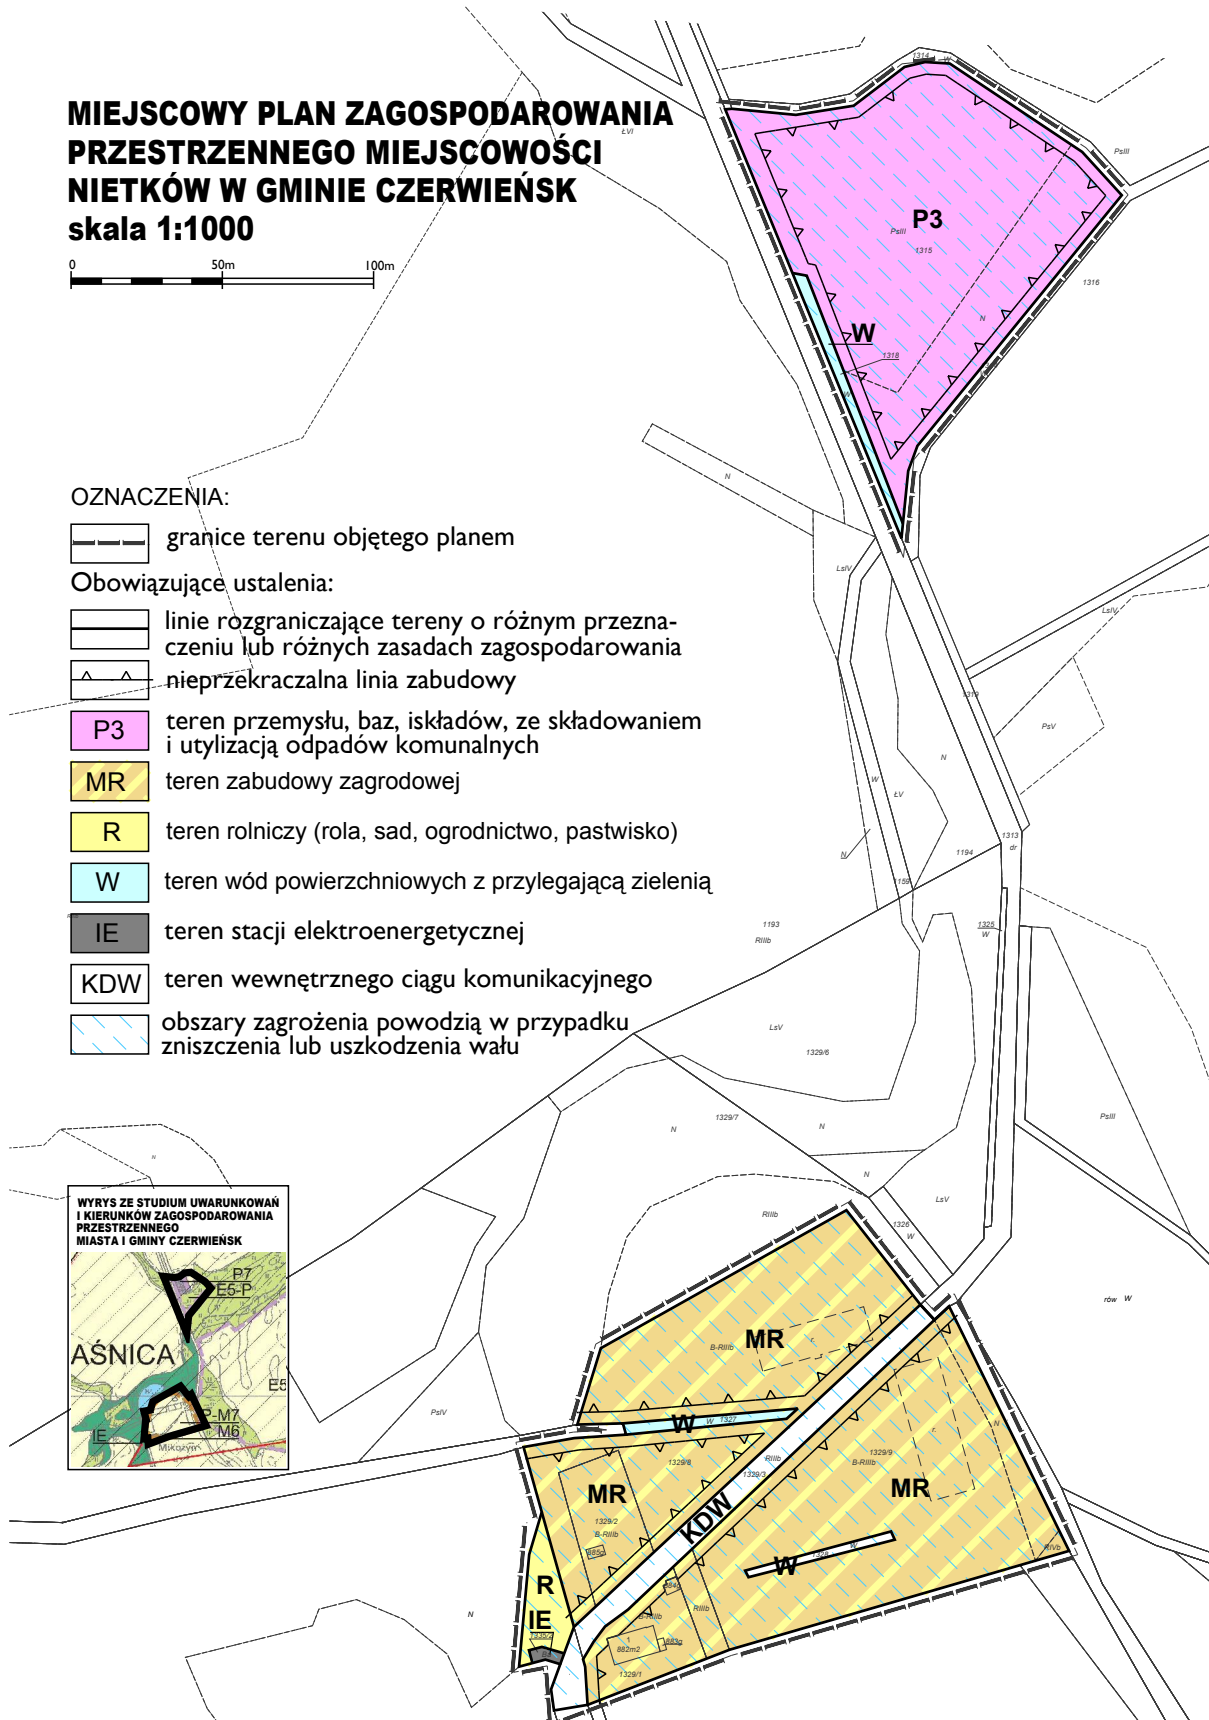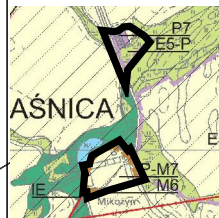

Załącznik Nr 5 do Uchwały Nr 0007.122.2016
Rady Miejskiej w Czerwieńsku
z dnia 29 czerwca 2016 r.

**MIEJSCOWY PLAN ZAGOSPODAROWANIA
PRZESTRZENNEGO MIEJSCOWOŚCI
NIETKÓW W GMINIE CZERWIEŃSK
skala 1:1000**

0 50m 100m

OZNACZENIA:

— granice terenu
objętego planem

Obowiązujące ustalenia:

— linie rozgraniczające
tereny o różnym przeznaczeniu lub różnych
zasadach zagospodarowania

PG.ZP.W teren kopalni żwiru, a po
rekułtywacji terenu na cele
rekreacyjne - zieleni i zbiornika
wódno

KDW teren wewnętrznego ciągu
komunikacyjnego

Oznaczenia nieobowiązujące:

— granice złoża kruszywa naturalnego
"Nietków 1"

— granice terenu górnicego

