


MIEJSCOWY PLAN ZAGOSPODAROWANIA PRZESTRZENNEGO GMINY JUCHNOWIEC KOŚCIELNY

Załącznik 1

cz. wsi Koplany Kolonia (dz. nr 199/1)

skala 1 : 1 000

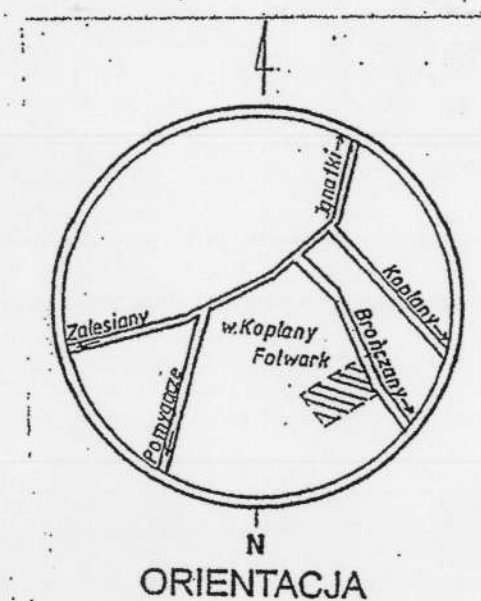

MAPA ZASADNICZA skala 1:1000
 w. Koplany Kolonia, dz. nr 199/1, gm. Juchnowiec Kościelny
 Arkusz mapy zas. 245.413.092.1.092...
 Aktualna na dzień 07.04.2004 r. w zakresie L.k.s.rob. ...119/2004...
 Sporządził: **GEODEZYJNE USŁUGI KOZAK - Brończany 24 16-081 Juchnowiec 227192217, kom. 0601494423 NIP 966-000-99-34**
GEODETA UPRAWNIONY Antoni Kozak
 Zaśw. kwalif. G.U.G.I.K. W-wa Nr 5537/5537A
 Punkty osnowy i kł. nie występują w zakresie opracowania



ORYGINAL

STAROSTWO POWIATOWE w Białymstoku
 W obszarze oznaczonym linią ... dokonano aktualizacji treści mapy zasadniczej. Dokumenty z pomiaru uzupełniającego przyjęto do zasobu powiatowego w dniu 11 MAJ 2004 r. (zgodnie z art. 173 § 1 pkt 2 ustawy z dnia 17.04.2004 r. o geodezji - Dz. Urz. W.P. Nr 112, poz. 1350).
NINIEJSZA MAPA MOŻE SŁUżyć DO CEŁÓW PROJEKTOWYCH
 Projektowane obiekty budowlane wymagają pozwolenia na budowę podlegającego wyrażeniu (umieszczeniu) w ewidencji gminnej przez jednostkę uprawnioną do wykonywania przypisanych zadań.
 11 MAJ 2004 r. **Starosta**
 Inżynier w Wydziale Geodezji, Katastru i Nieruchomości

Zespół projektowy:

- mgr inż. arch. Wanda Pietrasz - główny projektant
- mgr inż. arch. Joanna Lipska - urbanistyka
- mgr Bożena Gajewska - środowisko przyrodnicze
- inż. Elżbieta Kępska - elektroenergetyka
- mgr inż. Jan Kruszewski - komunikacja
- mgr inż. Czesława Kruszewska - zaopatrzenie w wodę i odprowadzenie ścieków

ZATWIERDZONY UCHWAŁĄ NR XXI/208/05
 RADY GMINY JUCHNOWIEC KOŚCIELNY
 Z DNIA 31 MARCA 2005 R.
 OGŁOSZONY w Dz. Urz. W. P. Nr 112, poz. 1350
 Z DNIA 12 MAJA 2005 R.

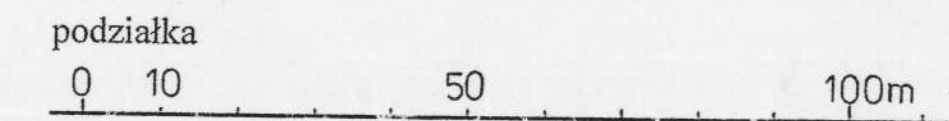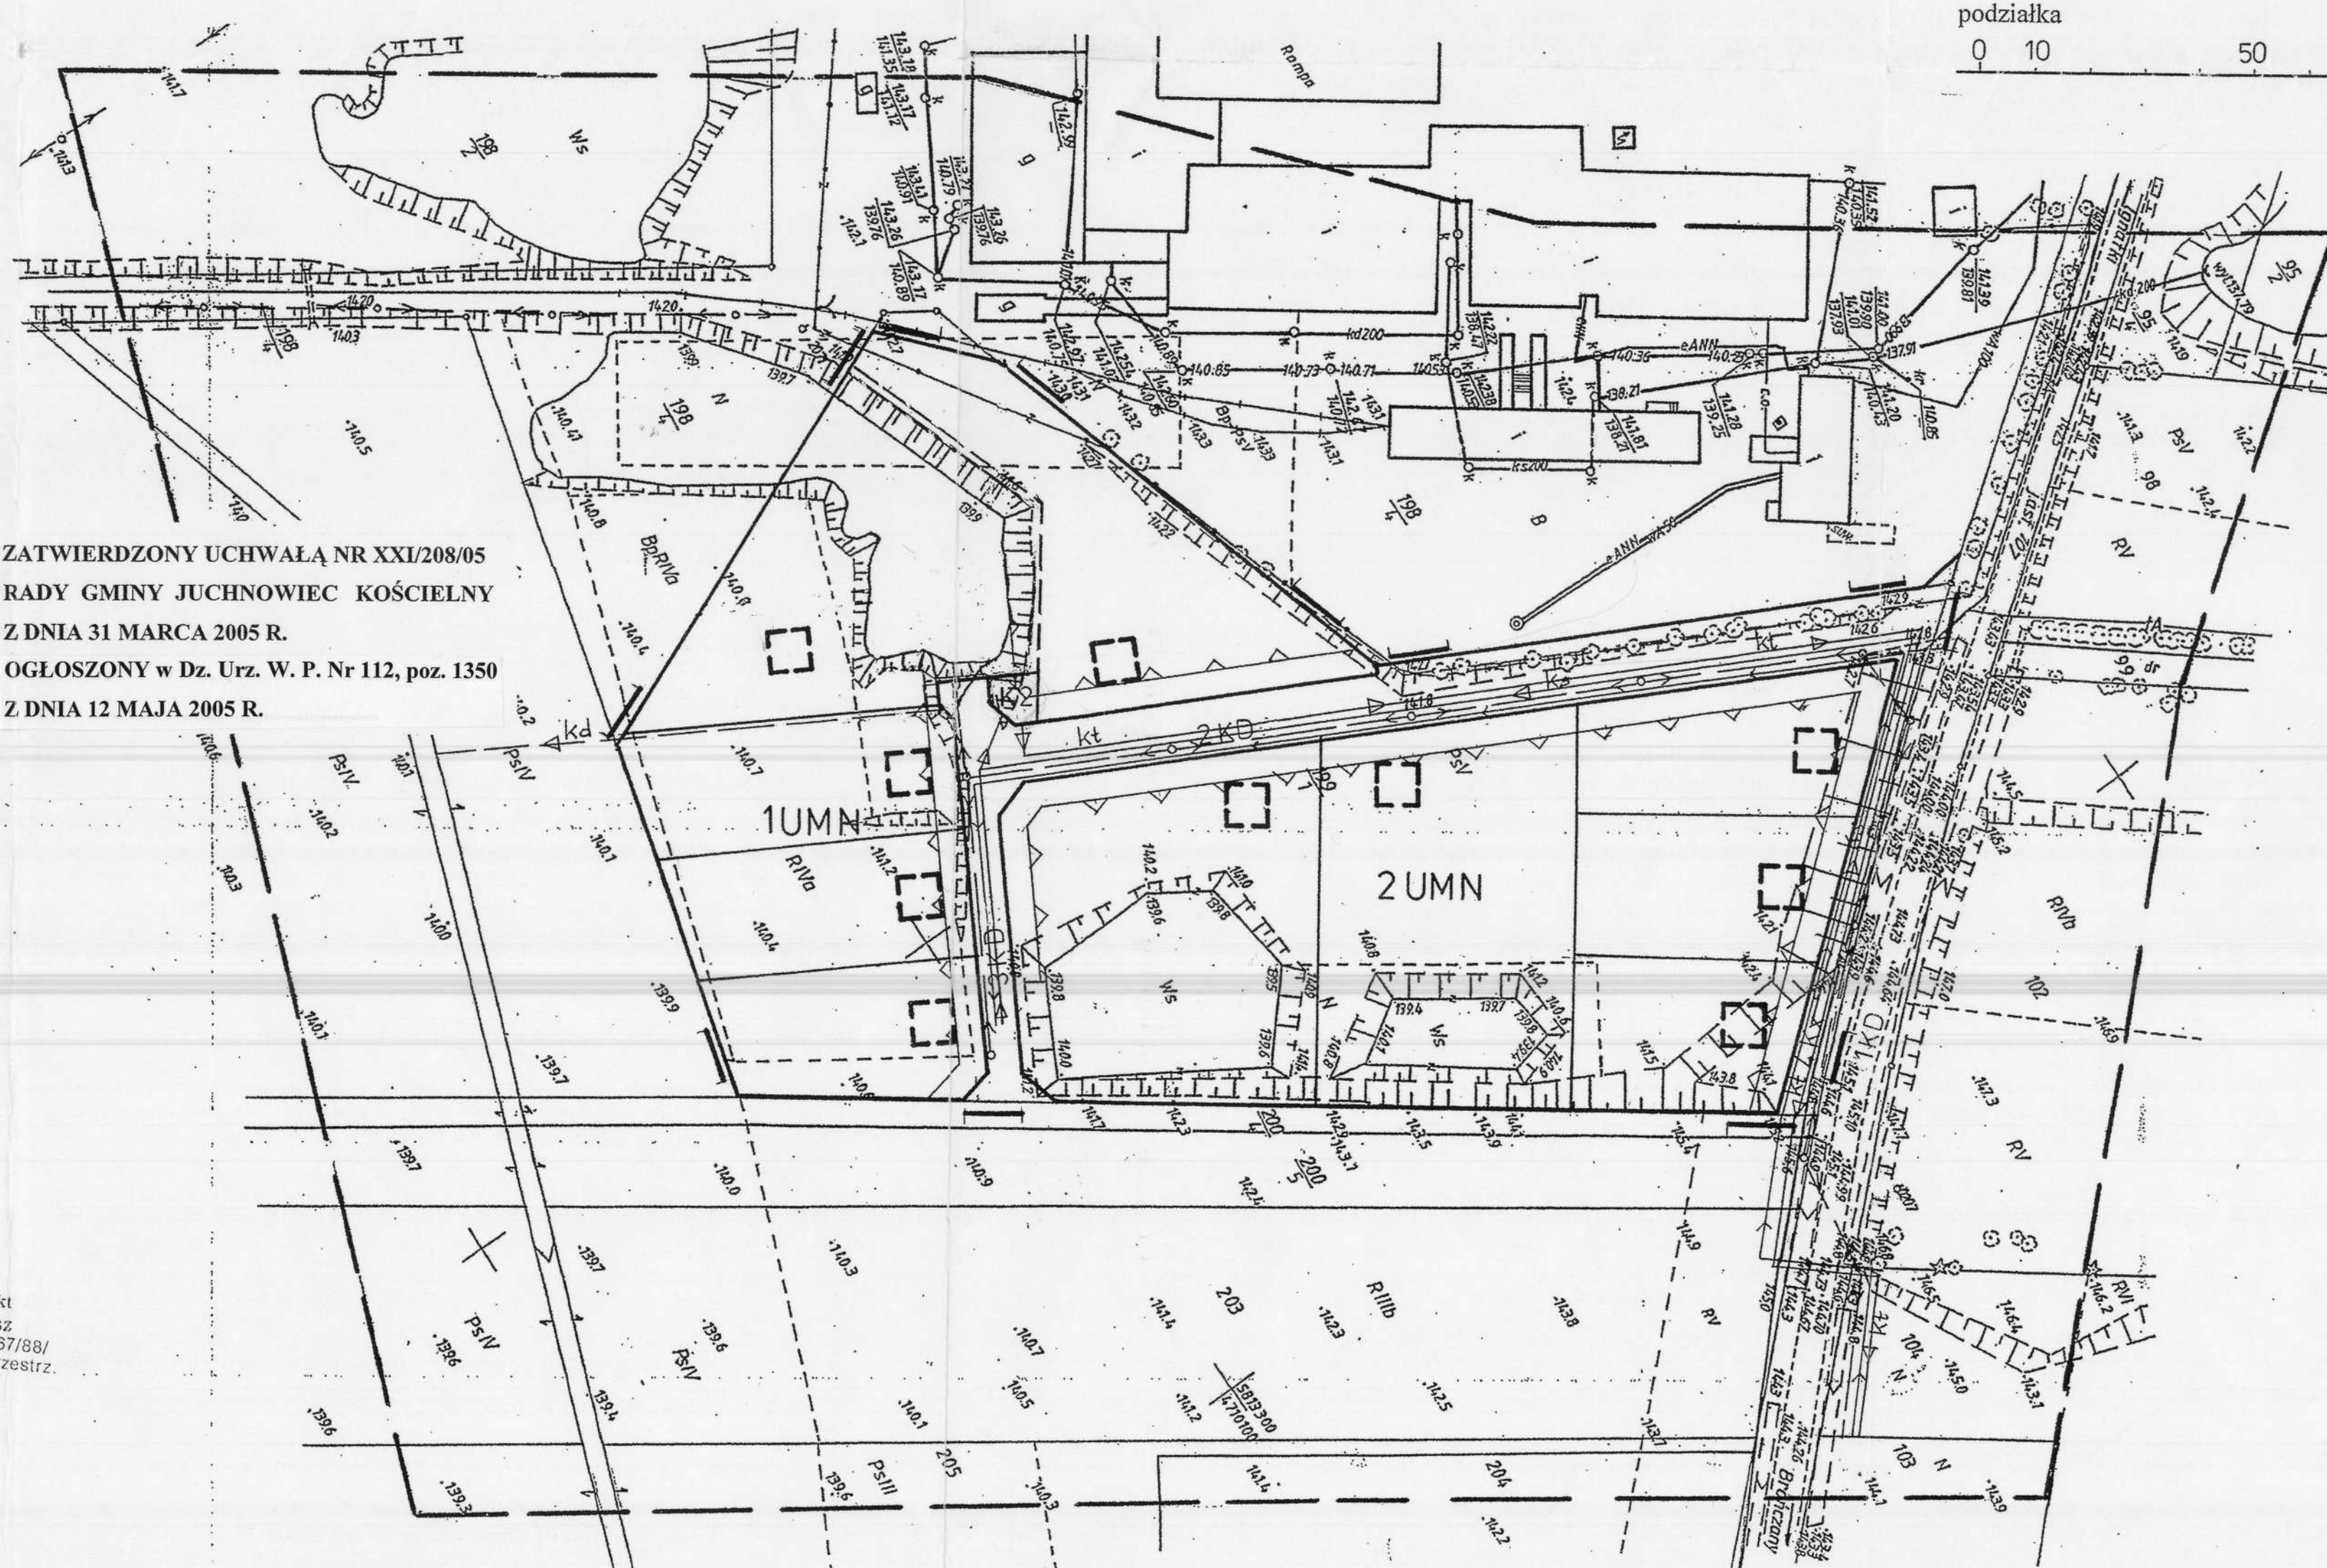

Legenda

- GRANICA ZATWIERDZENIA PLANU
- TERENY ZABUDOWY USŁUGOWEJ I MIESZK.
- PROJEKTOWANE BUDYNKI
- LINIA ROZGRANICZAJĄCA TERENY O RÓŻNYM SPOBIE UŻYTKOWANIA
- PODZIAŁY WEWNĘTRZNE / POSTULOWANA LINIA PODZIAŁU
- NIEPRZEKRACZALNA LINIA ZABUDOWY MIESZKANIOWEJ
- DROGA POWIATOWA NR 1497 B
- ULICA WEWNĘTRZNA
- CIĄG PIESZY
- PRZEWÓD WODOCIĄGOWY PROJEKTOWANY
- KANAŁ SANITARNY GRAWITACYJNY PROJEKTOWANY
- KANAŁ SANITARNY TŁOCZNY PROJEKTOWANY
- OTWARTY KANAŁ ODPROWADZAJĄCY WODY OPADOWE
- PRZEPOMPOWNIA ŚCIEKÓW PROJEKTOWANA
- LINIA ELEKTROENERGETYCZNA NN NAPIOWIETRZNA PROJEKTOWANA

OBOJĄTUJE

skala 1 : 1 000

mgr inż. architekt
Wanda Pietrasz
Projektant - nr ew. 567/89
Miejsc. Pl. Zagosp. Przesl. z

NIE OBOHIAZUJE
ZMIENIĆ UCHWAŁY
XLII/383/2018