



DZIENNIK URZĘDOWY

WOJEWÓDZTWA PODLASKIEGO

Białystok, dnia 3 czerwca 2022 r.

Poz. 2645

UCHWAŁA NR LVI/497/22 RADY MIEJSKIEJ W WASILKOWIE

z dnia 26 maja 2022 r.

w sprawie miejscowego planu zagospodarowania przestrzennego części obszaru miejscowości Osowicze, gmina Wasilków – Etap I

Na podstawie art. 18 ust. 2 pkt 5 ustawy z dnia 8 marca 1990 r. o samorządzie gminnym (Dz. U. z 2022 r. poz. 559, z późn. zm.) oraz art. 20 ust. 1 ustawy z dnia 27 marca 2003 r. o planowaniu i zagospodarowaniu przestrzennym (Dz.U. z 2022 r. poz. 503), w związku z Uchwałą Nr XXX/267/20 Rady Miejskiej w Wasilkowie z dnia 29 października 2020 r. w sprawie przystąpienia do sporządzenia miejscowego planu zagospodarowania przestrzennego części obszaru miejscowości Osowicze, gmina Wasilków, stwierdzając, że miejscowy plan zagospodarowania przestrzennego części obszaru miejscowości Osowicze, gmina Wasilków – Etap I, nie narusza ustaleń Studium uwarunkowań i kierunków zagospodarowania przestrzennego miasta i gminy Wasilków przyjętego Uchwałą Nr XXXIX/229/06 Rady Miejskiej w Wasilkowie z dnia 27 kwietnia 2006 r., zmienionego uchwałami Rady Miejskiej w Wasilkowie: Nr XXXIV/183/09 z dnia 3 sierpnia 2009 r., Nr XLIII/230/10 z dnia 25 marca 2010 r., Nr LIV/386/14 z dnia 24 września 2014 r., Nr XXVII/185/16 z dnia 27 października 2016 r., Nr XXXIX/343/17 z dnia 21 grudnia 2017 r. oraz Nr XLIII/400/21 z dnia 26.08.2021 r., Rada Miejska w Wasilkowie uchwala co następuje:

Rozdział 1. Ustalenia ogólne

§ 1. 1. Uchwala się miejscowy plan zagospodarowania przestrzennego części obszaru miejscowości Osowicze, gmina Wasilków – Etap I, którego granice określa rysunek planu, stanowiący załącznik nr 1 do niniejszej uchwały.

2. Miejscowy plan zagospodarowania przestrzennego części obszaru miejscowości Osowicze, gmina Wasilków – Etap I, zwany dalej „planem”, składa się z tekstu planu stanowiącego treść niniejszej uchwały oraz załącznika nr 1 rysunku planu sporządzonego na urzędowej kopii mapy zasadniczej w skali 1:1000 przyjętej do państwowego zasobu geodezyjnego i kartograficznego.

3. Załącznikami do niniejszej uchwały są ponadto:

- 1) rozstrzygnięcie o sposobie rozpatrzenia uwag zgłoszonych do projektu planu stanowiące załącznik nr 2;
- 2) rozstrzygnięcie o sposobie realizacji i zasadach finansowania inwestycji z zakresu infrastruktury technicznej, zapisanych w planie zagospodarowania przestrzennego, które należą do zadań własnych gminy oraz zasadach ich finansowania, zgodnie z przepisami o finansach publicznych stanowiące załącznik nr 3;
- 3) dane przestrzenne - stanowiące załącznik nr 4.

§ 2. 1. Obowiązującymi ustaleniami rysunku planu są:

- 1) granica obszaru objętego planem miejscowym;
- 2) linie rozgraniczające tereny o różnym przeznaczeniu lub różnych zasadach zagospodarowania;

- 3) nieprzekraczalne linie zabudowy;
- 4) wymiary w metrach;
- 5) granica obszaru szczególnego zagrożenia powodzią, na którym prawdopodobieństwo wystąpienia powodzi jest średnie i wynosi 1%;
- 6) granica obszaru szczególnego zagrożenia powodzią, na którym prawdopodobieństwo wystąpienia powodzi jest wysokie i wynosi 10%;
- 7) przeznaczenia terenów oznaczone symbolami terenów.

2. Pozostałe oznaczenia graficzne na rysunku planu mają charakter informacyjny.

3. Ilekroć w niniejszej uchwale jest mowa o:

- 1) **minimalnej szerokości frontu działki** – należy przez to rozumieć najmniejszy dopuszczony ustaleniami planu wymiar działki od strony drogi publicznej lub drogi wewnętrznej, z których następuje główny wjazd na działkę liczony po najkrótszej linii łączącej punkty przecięcia bocznych granic działki z linią rozgraniczającą drogi;
- 2) **nieprzekraczalnej linii zabudowy** należy przez to rozumieć linię ograniczającą obszar, na którym dopuszcza się wznoszenie budynków oraz określonych w ustaleniach planu rodzajów budowli naziemnych i innych obiektów budowlanych a nie będących liniami przesyłowymi, sieciami uzbrojenia terenu, przy czym dopuszcza się przekroczenie tej linii przez takie elementy jak: schody zewnętrzne, gzymsy, balkony, tarasy, zadaszenia, okapy, pochylnie, rampy, jednak nie więcej niż o 2 m;
- 3) **systemie barw NCS** – należy przez to rozumieć system porządku barw NCS Colour A.B. stanowiący skrót od nazwy Natural Colour System;
- 4) **terenie** należy przez to rozumieć fragment obszaru planu o określonym przeznaczeniu lub określonym sposobie zagospodarowania, wydzielony na rysunku planu liniami rozgraniczającymi i oznaczony literowo-cyfrowym symbolem terenu;
- 5) **usługach** należy przez to rozumieć działalność, której celem jest zaspokajanie potrzeb ludności, a nie wytwarzanie bezpośrednio metodami przemysłowymi dóbr materialnych;
- 6) **usługach nieuciążliwych** - należy przez to rozumieć usługi stanowiące przedsięwzięcia, które nie powodują ponadnormatywnego oddziaływania w emisji substancji i energii oraz nie będące przedsięwzięciami mogącymi zawsze znacząco oddziaływać na środowisko lub mogącymi potencjalnie znacząco oddziaływać na środowisko, zgodnie z przepisami odrębnymi.

Rozdział 2.

Przeznaczenia terenów w planie

§ 3.1. Każdy teren oznaczono na rysunku planu oraz w tekście niniejszej uchwały identyfikatorem literowo-cyfrowym, tzw. „symbolem terenu”, w którym litery oznaczają przeznaczenie terenu, a występujące po nich cyfry oznaczają numer kolejnego terenu.

2. Ustala się następujące symbole terenów określające przeznaczenie terenu:

- 1) teren zabudowy mieszkaniowej jednorodzinnej – **MN**;
- 2) teren rowu odwadniającego – **WR**;
- 3) teren zieleni nieurządzonej, łąk i pastwisk – **ZR**;
- 4) teren drogi publicznej klasy lokalnej – **KDL**;
- 5) tereny dróg wewnętrznych – **KDW**.

3. Dla poszczególnych terenów wyznaczonych liniami rozgraniczającymi i oznaczonych symbolem terenu określone zostały ustalenia szczegółowe zawarte w rozdziale 14 uchwały.

4. Ustala się teren publicznej klasy lokalnej oznaczony symbolem KDL jako teren przeznaczony do realizacji celów publicznych związanych z wydzielaniem, budową i utrzymywaniem drogi publicznej, obiektów i urządzeń transportu publicznego oraz budową i utrzymaniem obiektów i urządzeń infrastruktury technicznej.

5. Ustala się teren rowu odwadniającego oznaczony symbolem WR jako teren przeznaczone do realizacji celów publicznych związanych z wydzielaniem, budową i utrzymywaniem obiektów i urządzeń służących regulacji przepływów i ochronie przed powodzią.

Rozdział 3.

Zasady ochrony i kształtowania ładu przestrzennego

§ 4. Ustala się następujące zasady ochrony i kształtowania ładu przestrzennego:

- 1) dla zabudowy lokalizowanej na terenach oznaczonych symbolem MN ustala się kolorystykę i formę elewacji:
 - a) kolorystyka ścian o niskim nasyceniu barw odpowiadającemu systemowi barwnemu NCS w przedziale od 0000 do 2020, czyli nie więcej niż 20% czerni w barwie oraz nie więcej niż 20% chromatyczności barwy, przy czym dopuszcza się stosowanie odcieni z przedziału powyżej 2020, lecz wyłącznie na fragmentach ścian tj. nie przekraczających 30% ich powierzchni,
 - b) kolorystyka elewacji musi być jednakowa dla wszystkich budynków na działce budowlanej z dopuszczeniem stosowania odcieni tego samego koloru, przy czym w zabudowie istniejącej należy przyjąć kolorystykę dominującą na działce budowlanej,
 - c) zakazuje się stosowania na elewacjach blach trapezowych i falistych,
 - d) dopuszcza się realizację elewacji szklanych.
- 2) obiekty i urządzenia infrastruktury technicznej niezbędne do prawidłowego funkcjonowania gminy lub na potrzeby obsługi terenów objętych planem, z wyłączeniem obiektów i sieci infrastruktury elektroenergetycznej wysokich napięć, gazowej wysokiego ciśnienia, ropociągów, itp., można realizować na każdym terenie, pod warunkiem, że ich lokalizacja nie uniemożliwi zagospodarowania terenu zgodnie z jego przeznaczeniem, w sposób zgodny z ustaleniami planu, przepisami odrębnymi, przy zachowaniu dla obiektów kubaturowych następujących warunków:
 - a) maksymalna wysokość obiektów – 4 m,
 - b) maksymalna powierzchnia zabudowy dla pojedynczego obiektu – 25 m²,
 - c) dachy płaskie o kącie nachylenia do 10,
 - d) kolorystyka i forma elewacji – zgodnie z pkt 1.

Rozdział 4.

Zasady ochrony środowiska, przyrody i krajobrazu oraz kształtowania krajobrazu

§ 5. Ustala się następujące zasady ochrony środowiska, przyrody i krajobrazu oraz kształtowania krajobrazu:

- 1) zakaz lokalizowania przedsięwzięć mogących zawsze znacząco oddziaływać na środowisko, w rozumieniu przepisów odrębnych;
- 2) zakaz lokalizowania przedsięwzięć mogących potencjalnie znacząco oddziaływać na środowisko, w rozumieniu przepisów odrębnych, za wyjątkiem:
 - a) obiektów infrastruktury technicznej dopuszczonych planem,
 - b) zabudowy mieszkaniowej wraz z towarzyszącą jej infrastrukturą techniczną na zasadach określonych w planie;
- 3) zakazuje się lokalizacji zakładów, stwarzających zagrożenie wystąpienia poważnej awarii przemysłowej, w szczególności zakładów o dużym i zwiększonym ryzyku jej wystąpienia;
- 4) ochronę wód powierzchniowych i podziemnych, w szczególności Głównego Zbiornika Wód Podziemnych Nr 218 Pradolina Rzeki Supraśl, w granicach którego położony jest cały obszar planu, poprzez:
 - zagospodarowanie ścieków na zasadach określonych w § 12 planu,
 - zakaz wprowadzania ścieków bytowych, komunalnych i gospodarczych do ziemi,
 - zakaz składowania i magazynowania wszelkich odpadów w tym odpadów niebezpiecznych;

- 5) obowiązek ochrony przed hałasem terenów faktycznie zagospodarowanych poprzez określenie dopuszczalnych poziomów hałasu zgodnie z przepisami odrębnymi, tj. dla terenów oznaczonych symbolem MN dopuszczalny poziom hałasu musi być zgodny z poziomem hałasu dopuszczalnym dla terenów zabudowy mieszkaniowej jednorodzinnej;
- 6) ochronę przed promieniowaniem elektromagnetycznym poprzez:
- utrzymanie dopuszczalnych poziomów pól elektromagnetycznych w środowisku zgodnie z przepisami odrębnymi, w szczególności w miejscach przeznaczonych na pobyt ludzi,
 - realizację zabudowy przeznaczonej na pobyt ludzi z zachowaniem odległości od obiektów emitujących pola elektromagnetyczne zgodnie z przepisami odrębnymi;
- 7) na obszarze planu dopuszcza się lokalizację inwestycji z zakresu łączności publicznej:
- a) na terenach oznaczonych symbolami **MN** jako infrastruktura telekomunikacyjna o nieznacznym oddziaływaniu w rozumieniu przepisów odrębnych,
 - b) na terenie oznaczonym symbolem **ZR** dopuszcza się lokalizację pojedynczego masztu antenowego, z zastrzeżeniem § 10 ust. 2, pod następującymi warunkami:
 - w formie imitującej drzewo,
 - maksymalna wysokości do 25 m n.p.t.,
 - w odległości minimum 250 m od terenów oznaczonych symbolami MN;
- 8) na obszarze planu zakazuje się lokalizacji urządzeń stacji radiokomunikacyjnych, stacji radionawigacyjnych i radiolokacyjnych i innych tożsamyh urządzeń.

Rozdział 5.

Wymagania wynikające z potrzeb kształtowania przestrzeni publicznych

§ 6. 1. Ustala się następujące zasady kształtowania przestrzeni publicznych:

- 1) teren drogi publicznej oznaczony symbolem **KDL** stanowi teren o funkcji publicznej, ogólnodostępnej;
- 2) na terenach o funkcji publicznej zakazuje się lokalizowania tymczasowej zabudowy usługowo-handlowej;
- 3) zagospodarowanie obszaru z uwzględnieniem dostępu dla osób niepełnosprawnych zgodnie z zasadami uniwersalnego projektowania, w rozumieniu przepisów odrębnych, w szczególności w zakresie wyposażenia, użytych materiałów oraz rozwiązań technicznych gwarantujących ogólnodostępny charakter przestrzeni.

2. Ustala się, że w granicach obszaru objętego niniejszym planem nie występują obszary przestrzeni publicznych w rozumieniu przepisów odrębnych.

Rozdział 6.

Zasady kształtowania zabudowy oraz wskaźniki zagospodarowania terenu

§ 7. Ustala się zasady dotyczące kształtowania zabudowy oraz zagospodarowania terenu poprzez określenie:

- 1) maksymalnej i minimalnej intensywności zabudowy jako wskaźnika powierzchni całkowitej zabudowy w odniesieniu do powierzchni działki budowlanej zgodnie z ustaleniami szczegółowymi;
- 2) minimalnego udziału procentowego powierzchni biologicznie czynnej w odniesieniu do powierzchni działki budowlanej zgodnie z ustaleniami szczegółowymi;
- 3) maksymalnego udziału procentowego powierzchni zabudowy obiektów na działce budowlanej do powierzchni działki budowlanej zgodnie z ustaleniami szczegółowymi;
- 4) maksymalnej wysokości zabudowy zgodnie z ustaleniami szczegółowymi;
- 5) minimalnej liczby miejsc postojowych, w tym miejsc przeznaczonych na parkowanie pojazdów zaopatrzonych w kartę parkingową i sposobu ich realizacji zgodnie z § 11;
- 6) linii zabudowy zgodnie z rysunkiem planu i ustaleniami szczegółowymi;
- 7) rodzaju, kolorystyki i spadku dachu zgodnie z ustaleniami szczegółowymi;

8) kolorystyki i typów elewacji zgodnie z ustaleniami ogólnymi.

Rozdział 7.

Granice i sposoby zagospodarowania terenów lub obiektów podlegających ochronie na podstawie odrębnych przepisów, terenów górniczych, a także obszarów szczególnego zagrożenia powodzią, obszarów osuwania się mas ziemnych, krajobrazów priorytetowych określonych w audycie krajobrazowym oraz w planach zagospodarowania przestrzennego województwa

§ 8. 1. Ustala się następujące zasady dotyczące granic i sposobu zagospodarowania terenów podlegających ochronie, ustalonych na podstawie odrębnych przepisów:

- 1) wskazuje się zgodnie z rysunkiem planu granice obszaru szczególnego zagrożenia powodzią, na którym prawdopodobieństwo wystąpienia powodzi jest średnie i wynosi 1% oraz obszaru szczególnego zagrożenia powodzią, na którym prawdopodobieństwo wystąpienia powodzi jest wysokie i wynosi 10%;
- 2) zagospodarowanie terenów w granicach obszarów szczególnego zagrożenia powodzią z uwzględnieniem przepisów odrębnych.

2. Na obszarze objętym planem nie występują inne tereny i obiekty podlegające ochronie na podstawie przepisów odrębnych, tereny górnicze, obszary zagrożone osuwaniem się mas ziemnych oraz krajobrazy priorytetowe określone w audycie krajobrazowym oraz w planach zagospodarowania przestrzennego województwa. .

Rozdział 8.

Szczegółowe zasady i warunki scalania i podziału nieruchomości

§ 9. 1. Ustala się następujące szczegółowe zasady i warunki scalania i podziału nieruchomości:

- 1) minimalna powierzchnia działki dla terenu oznaczonego symbolem MN – 1000 m²;
- 2) minimalna szerokość frontu działki dla terenu oznaczonego symbolem MN – 20 m;
- 3) kąt położenia bocznych granic działek w stosunku do linii rozgraniczającej drogi z której następuje główny wjazd na działkę – od 80° do 100°.

2. W granicach obszaru objętego niniejszym planem miejscowym nie ustala się terenów przewidzianych do scalania i podziału nieruchomości, zgodnie z przepisami odrębnymi.

Rozdział 9.

Szczególne warunki zagospodarowania terenów oraz ograniczenia w ich użytkowaniu, w tym zakaz zabudowy

§ 10. 1. Wskazuje się zgodnie z rysunkiem planu pas technologiczny elektroenergetycznej linii 110 kV, po 19 m od osi linii na obie strony, w której obowiązują zakazy i dopuszczenia regulowane przepisami odrębnymi.

2. Zagospodarowanie terenu z uwzględnieniem przepisów odrębnych z zakresu wymagań obrony cywilnej, w szczególności:

- 1) należy uwzględnić awaryjne studnie wody pitnej o minimalnej wydajności 7,5 litra/osobę/dobę w odległości do 800 metrów od zabudowy mieszkaniowej, użyteczności publicznej;
- 2) należy zabezpieczyć alarmowanie i powiadamianie mieszkańców w wypadku zagrożeń przyjmując promień słyszalności syreny min. 300 metrów;
- 3) realizacja przedsięwzięć z uwzględnieniem trybu regulowanego przepisami odrębnymi.

Rozdział 10.

Zasady modernizacji, rozbudowy i budowy systemów komunikacji, obsługi komunikacyjnej i systemu parkowania

§ 11. 1. Ustala się następujące zasady modernizacji, rozbudowy i budowy systemów komunikacji:

- 1) droga publiczna oznaczona symbolem **KDL** stanowi ciąg komunikacyjny o znaczeniu lokalnym oraz zapewniają obsługę komunikacyjną działek budowlanych;
- 2) drogi wewnętrzne oznaczone symbolem **KDW** zapewniają obsługę komunikacyjną działek budowlanych stanowiącą o ich dostępie do dróg publicznych;

- 3) do obiektów wymagających zapewnienia drogi pożarowej należy uwzględnić dojazd o parametrach zgodnych z przepisami odrębnymi;
2. Dla potrzeb obsługi komunikacyjnej obiektów budowlanych dopuszczonych niniejszym planem należy zapewnić miejsca postojowe dla samochodów oraz innych pojazdów według następujących wskaźników:
- 1) dla zabudowy mieszkaniowej jednorodzinnej minimum 2 miejsce postojowe dla samochodów osobowych na jeden lokal mieszkalny;
 - 2) dla lokali zamieszkania zbiorowego minimum 20 miejsc postojowych dla samochodów osobowych na 100 miejsc noclegowych (łóżek);
 - 3) dla lokali handlowych minimum 3 miejsca postojowe dla samochodów osobowych na 100 m² powierzchni użytkowej lokalu użytkowego oraz dla rowerów minimum 3 miejsca postojowe na 100 m² powierzchni użytkowej lokalu użytkowego,
 - 4) dla pozostałych usług minimum 3 miejsca postojowe dla samochodów osobowych na 100 m² powierzchni użytkowej lokalu użytkowego.
3. Potrzeby parkingowe należy realizować w granicach tej samej działki budowlanej.
4. Realizacja miejsc postojowych przeznaczonych na parkowanie pojazdów zaopatrzonych w kartę parkingową – zgodnie z przepisami odrębnymi.

Rozdział 11.

Zasady modernizacji, rozbudowy i budowy systemów infrastruktury technicznej i gospodarowania odpadami

§ 12.1. Ustala się następujące zasady modernizacji, rozbudowy i budowy systemów infrastruktury technicznej:

- 1) zaopatrzenie w wodę:
 - a) dla całego obszaru planu ustala się zaopatrzenie w wodę z sieci wodociągowej,
 - b) lokalizacja sieci i przyłączy wodociągowych w liniach rozgraniczających dróg publicznych na zasadach określonych przepisami odrębnymi,
 - c) nowo realizowana wodociągowa sieć rozdzielcza o minimalnej średnicy 110 mm,
 - d) w ramach realizowanej sieci należy uwzględnić rozmieszczenie hydrantów zapewniających możliwość intensywnego czerpania wody do celów przeciwpożarowych, zgodnie z przepisami odrębnymi, z dopuszczeniem wykorzystania gromadzonych wód opadowych do celów przeciwpożarowych,
 - e) dopuszcza się zachowanie istniejących ujęć wód podziemnych i wykonanie nowych do czasu objęcia terenu siecią wodociągową,
 - f) nowe ujęcia wody nie mogą stanowić przedsięwzięć mogących znacząco oddziaływać na środowisko, zgodnie z przepisami odrębnymi,
- 2) odprowadzanie i oczyszczanie ścieków oraz wód opadowych i roztopowych:
 - a) dla całego obszaru planu ustala się odprowadzenie ścieków bytowych i komunalnych siecią kanalizacyjną do oczyszczalni ścieków,
 - b) lokalizacja sieci i przyłączy kanalizacji sanitarnej w liniach rozgraniczających dróg publicznych na zasadach określonych przepisami odrębnymi,
 - c) nowo realizowane przewody sieci kanalizacyjnej sanitarnej o minimalnej średnicy 200 mm,
 - d) do czasu objęcia obszaru siecią kanalizacyjną dopuszcza się stosowanie bezodpływowych zbiorników na ścieki,
 - e) dla terenu drogi publicznej klasy lokalnej (KDL) ustala się odprowadzanie wód opadowych i roztopowych do sieci kanalizacji deszczowej,
 - f) lokalizacja sieci kanalizacji deszczowej w liniach rozgraniczających dróg publicznych na zasadach określonych przepisami odrębnymi,

- g) do czasu realizacji kanalizacji deszczowej dopuszcza się odprowadzenie wód opadowych i roztopowych do kanałów krytych, rowów otwartych, zbiorników retencyjnych i dołów chłonnych, z uwzględnieniem warunków wodno-glebowych, w stopniu gwarantującym zabezpieczenie terenu przed zalewaniem wodami deszczowymi lub roztopowymi,
 - h) dopuszcza się odprowadzenie wód opadowych i roztopowych z działek budowlanych do sieci kanalizacji deszczowej, do ziemi oraz do zbiorników retencyjnych i dołów chłonnych w granicach własnej działki,
 - i) przed zrzutem do odbiorników wody opadowe i roztopowe podlegają podczyszczeniu zgodnie z przepisami odrębnymi,
 - j) w przypadku niewystarczającej chłonności terenu, należy wyposażyć działki budowlane w zbiorniki retencyjne zabezpieczające przed skutkami deszczy nawaalnych oraz okresowych podtopień;
- 3) zaopatrzenie w gaz:
- a) zaopatrzenie w gaz z sieci istniejących i projektowanych,
 - b) lokalizacja sieci i przyłączy gazowych w liniach rozgraniczających dróg publicznych na zasadach określonych przepisami odrębnymi,
 - c) nowo realizowane gazociągi o minimalnej średnicy 32 mm,
 - d) dopuszcza się realizację alternatywnych źródeł gazu, w szczególności zbiorników na gaz płynny;
- 4) zaopatrzenie w ciepło:
- a) dla całego obszaru planu ustala się zaopatrzenie w ciepło z indywidualnych źródeł ciepła, zasilanych energią elektryczną lub z urządzeń o niskiej emisji zanieczyszczeń lub z odnawialnych źródeł w formie mikroinstalacji, z wykluczeniem energii wiatru, z dopuszczeniem łączenia źródeł pozyskiwanego ciepła,
 - b) ograniczenia i zakazy w zakresie eksploatacji instalacji, w których następuje spalanie paliw, na zasadach określonych przepisami odrębnymi;
- 5) zaopatrzenie w energię elektryczną:
- a) dla obszaru planu ustala się zaopatrzenie w energię elektryczną z istniejących i projektowanych linii elektroenergetycznych niskiego i średniego napięcia,
 - b) realizacja nowych sieci średniego i niskiego napięcia oraz przyłączy elektroenergetycznych wyłącznie jako sieci podziemne,
 - c) dopuszcza się remont, rozbudowę, nadbudowę i przebudowę istniejącej napowietrznej elektroenergetycznej linii WN 110 kV, oraz jej odbudowę lub budowę nowej linii elektroenergetycznej po jej śladzie, w tym wielotorowej, wielonapięciowej, pod warunkiem, że jej strefa techniczna będzie się zawierać w granicach strefy technicznej wskazanej na rysunku planu,
 - d) lokalizacja sieci elektroenergetycznych w liniach rozgraniczających dróg publicznych na zasadach określonych przepisami odrębnymi,
 - e) dopuszcza się wykorzystywanie odnawialnych źródeł energii w formie mikroinstalacji, z wykorzystaniem promieniowania słonecznego,
 - f) realizacja stacji transformatorowych na warunkach określonych w § 4 pkt 2;
- 6) dostęp do sieci telekomunikacyjnych i teletechnicznych:
- a) dla całego obszaru planu ustala się realizację nowych przewodowych sieci telekomunikacyjnych i teletechnicznych jako sieci podziemne,
 - b) lokalizacja kablowych sieci telekomunikacyjnych i teletechnicznych w liniach rozgraniczających dróg publicznych na zasadach określonych przepisami odrębnymi,
 - c) dla stacji bazowych telefonii bezprzewodowej ustala się realizację na warunkach określonych w § 5 pkt 7.
2. W zakresie gospodarki odpadami ustala się - zagospodarowanie odpadów zgodnie z przepisami odrębnymi.

Rozdział 12.

Sposoby i terminy tymczasowego zagospodarowania, urządzania i użytkowania terenów

§ 13. Ustala się zakaz tymczasowego zagospodarowania, urządzania i użytkowania terenów, za wyjątkiem:

- 1) zgodnego z dotychczasowym użytkowaniem;
- 2) obiektów przeznaczonych do czasowego użytkowania w trakcie realizowania robót budowlanych, położonych na terenie budowy.

Rozdział 13.

Stawki procentowe, na podstawie których ustala się opłatę, o której mowa w art. 36 ust. 4 ustawy o planowaniu i zagospodarowaniu przestrzennym

§ 14. Ustala się stawkę procentową służącą naliczeniu jednorazowej opłaty z tytułu wzrostu wartości nieruchomości w wysokości:

- 1) dla terenów oznaczonych symbolami MN 30%;
- 2) dla pozostałych terenów – 1%.

Rozdział 14.

Ustalenia szczegółowe

§ 15. Dla terenu oznaczonego na rysunku planu symbolem **MN-1** ustala się:

- 1) przeznaczenie terenu – zabudowa mieszkaniowa jednorodzinna;
- 2) zasady kształtowania zabudowy i zagospodarowania terenu:
 - a) budynki mieszkalne jednorodzinne w formie wolno stojące,
 - b) lokale użytkowe z usługami nieuciążliwymi,
 - c) dopuszcza się budowę budynków gospodarczych, garażowych lub gospodarczo-garażowych jako wolno stojące lub dobudowane do budynku mieszkalnego jednorodzinnego,
 - d) nieprzekraczalne linie zabudowy zgodnie z rysunkiem planu,
 - e) minimalna powierzchnia biologicznie czynna – 50% powierzchni działki budowlanej,
 - f) maksymalna powierzchnia zabudowy – 30% powierzchni działki budowlanej,
 - g) wskaźnik minimalnej intensywności zabudowy – 0,01,
 - h) wskaźnik maksymalnej intensywności zabudowy – 0,6,
 - i) maksymalna liczba kondygnacji nadziemnych:
 - budynki mieszkalne jednorodzinne 2,
 - budynki gospodarcze, garażowe i gospodarczo-garażowe 1,
 - j) maksymalna wysokość zabudowy:
 - budynki mieszkalne jednorodzinne 9 m,
 - pozostałe obiekty 6 m,
 - k) dachy:
 - dwuspadowe lub wielospadowe o kącie nachylenia głównych połaci od 30° do 45°, przy czym główne połacie dachu muszą posiadać jednakowy spadek,
 - pokrycie dachów: dachówka ceramiczna, blachodachówka, dachówka cementowa, blacha płaska w kolorze naturalnym dachówki ceramicznej, lub brązowym, lub grafitowym, lub czarnym matowym,
 - ustala się, że rodzaj i kolor pokrycia musi być jednakowy dla wszystkich budynków na działce budowlanej,
- 3) minimalna powierzchnia nowo wydzielanej działki budowlanej – 1000 m²;
- 4) zasady obsługi w zakresie komunikacji na warunkach określonych w § 12;

5) zasady obsługi w zakresie infrastruktury technicznej na warunkach określonych w § 13.

§ 16. Dla terenu oznaczonego na rysunku planu symbolem **WR-1** ustala się:

- 1) przeznaczenie terenu – rów odwadniający;
- 2) zasady kształtowania zabudowy i zagospodarowania terenu:
 - a) zakaz lokalizacji zabudowy kubaturowej,
 - b) zakaz przykrywania rowu,
 - c) dopuszcza się realizację przejść i przejazdów w formie przepustów lub kładek pod warunkiem zachowania ciągłości i drożności rowu;
- 3) zasady obsługi w zakresie komunikacji – na warunkach określonych w § 12;
- 4) zasady obsługi w zakresie infrastruktury technicznej – na warunkach określonych w § 13.

§ 17. Dla terenu oznaczonego na rysunku planu symbolem **ZR-1** ustala się:

- 1) przeznaczenie terenu – zieleń nieurządzona, łąki, pastwiska;
- 2) zasady kształtowania zabudowy i zagospodarowania terenu:
 - a) zakaz lokalizacji zabudowy za wyjątkiem obiektów infrastruktury technicznej na zasadach określonych w § 4 pkt 2 oraz § 5 pkt 7 planu,
 - b) dopuszcza się lokalizację podziemnych sieci infrastruktury technicznej;
- 3) zasady obsługi w zakresie komunikacji – na warunkach określonych w § 12.

§ 18. Dla terenu oznaczonego na rysunku planu symbolem **KDL-1** ustala się:

- 1) przeznaczenie terenu – droga publiczna klasy lokalnej;
- 2) szerokość w liniach rozgraniczających - zmienna od 10 m do 16 m, zgodnie z rysunkiem planu,
- 3) zasady zagospodarowania terenu – zgodnie z przepisami odrębnymi w zakresie dróg;
- 4) zasady obsługi w zakresie infrastruktury technicznej – na warunkach określonych w § 13.

§ 19. Dla terenów oznaczonych na rysunku planu symbolami **KDW-1** i **KDW-2** ustala się:

- 1) przeznaczenie terenu – droga wewnętrzna;
- 2) szerokość w liniach rozgraniczających:
 - a) drogi oznaczonej symbolem KDW-1 – 6 m, zgodnie z rysunkiem planu,
 - b) drogi oznaczonej symbolem KDW-2 – 6 m, zgodnie z rysunkiem planu;
- 3) zasady zagospodarowania terenu:
 - a) drogi należy zakończyć placem do zawracania o wymiarach zgodnych z rysunkiem planu,
 - b) ustala się realizację części pieszej i jezdnej w jednym poziomie z dopuszczeniem nierozróżniania części pieszej i jezdnej;
- 4) zasady obsługi w zakresie infrastruktury technicznej – na warunkach określonych w § 13.

Rozdział 3.

Postanowienia końcowe

§ 20. 1. Wykonanie niniejszej uchwały powierza się Burmistrzowi Wasilkowa.

2. Uchwała wchodzi w życie po upływie 14 dni od jej ogłoszenia w Dzienniku Urzędowym Województwa Podlaskiego.

3. Uchwała podlega publikacji na stronie internetowej Biuletynu Informacji Publicznej Urzędu Miejskiego w Wasilkowie.


**Przewodniczący Rady
Miejskiej**

*Jarosław
Aleksander Zalejski*




MIEJSCOWY PLAN ZAGOSPODAROWANIA PRZESTRZENNEGO CZĘŚCI OBSZARU MIEJSCOWOŚCI OSOWICZE,
GMINA WASILKÓW - ETAP I
ZAŁĄCZNIK NR 1 DO UCHWAŁY NR
RADY MIEJSKIEJ W WASILKOWIE
Z DNIA


SKALA 1:1000

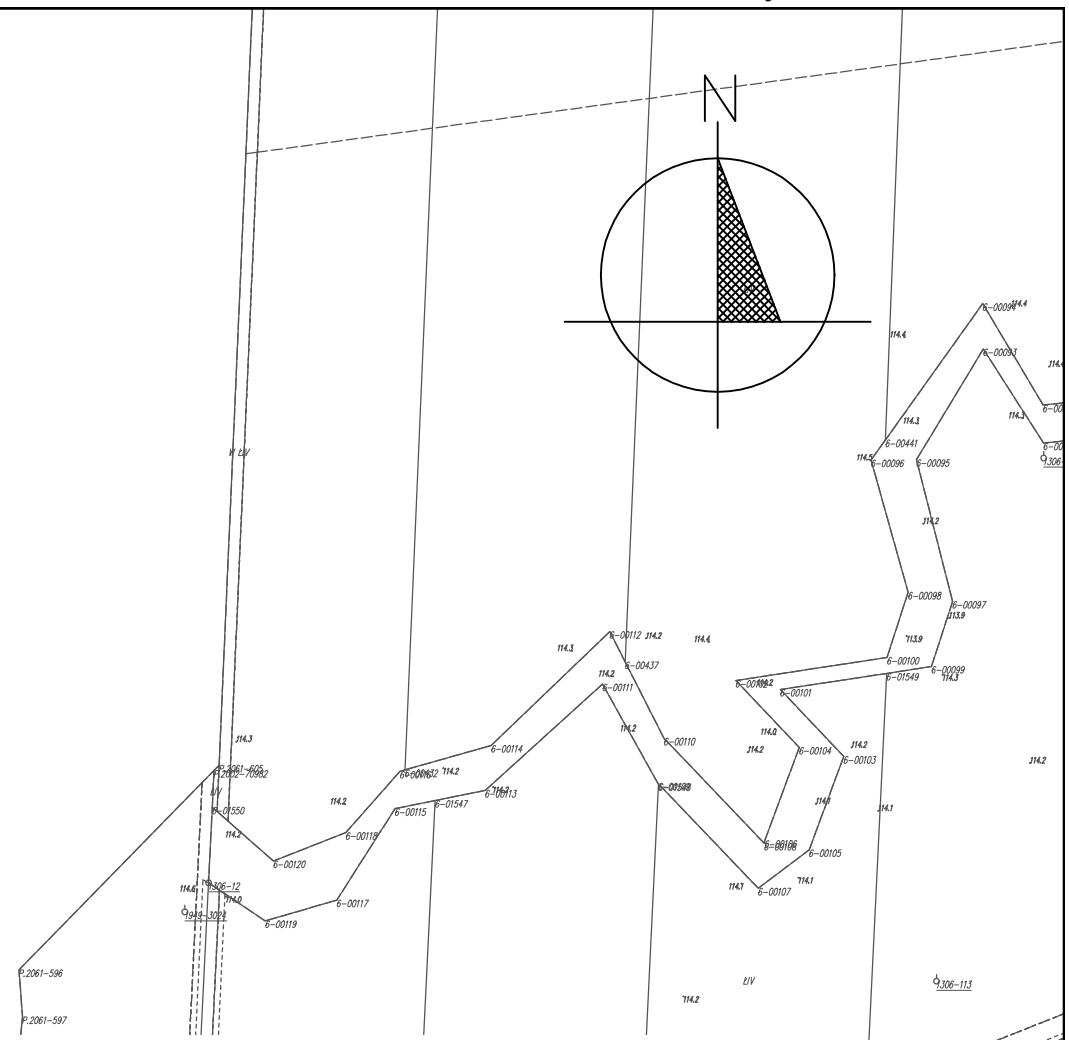

WYRYS ZE STUDIUM UWARUNKOWAŃ I KIERUNKÓW ZAGOSPOAROWANIA MIASTA I GMINY WASILKÓW

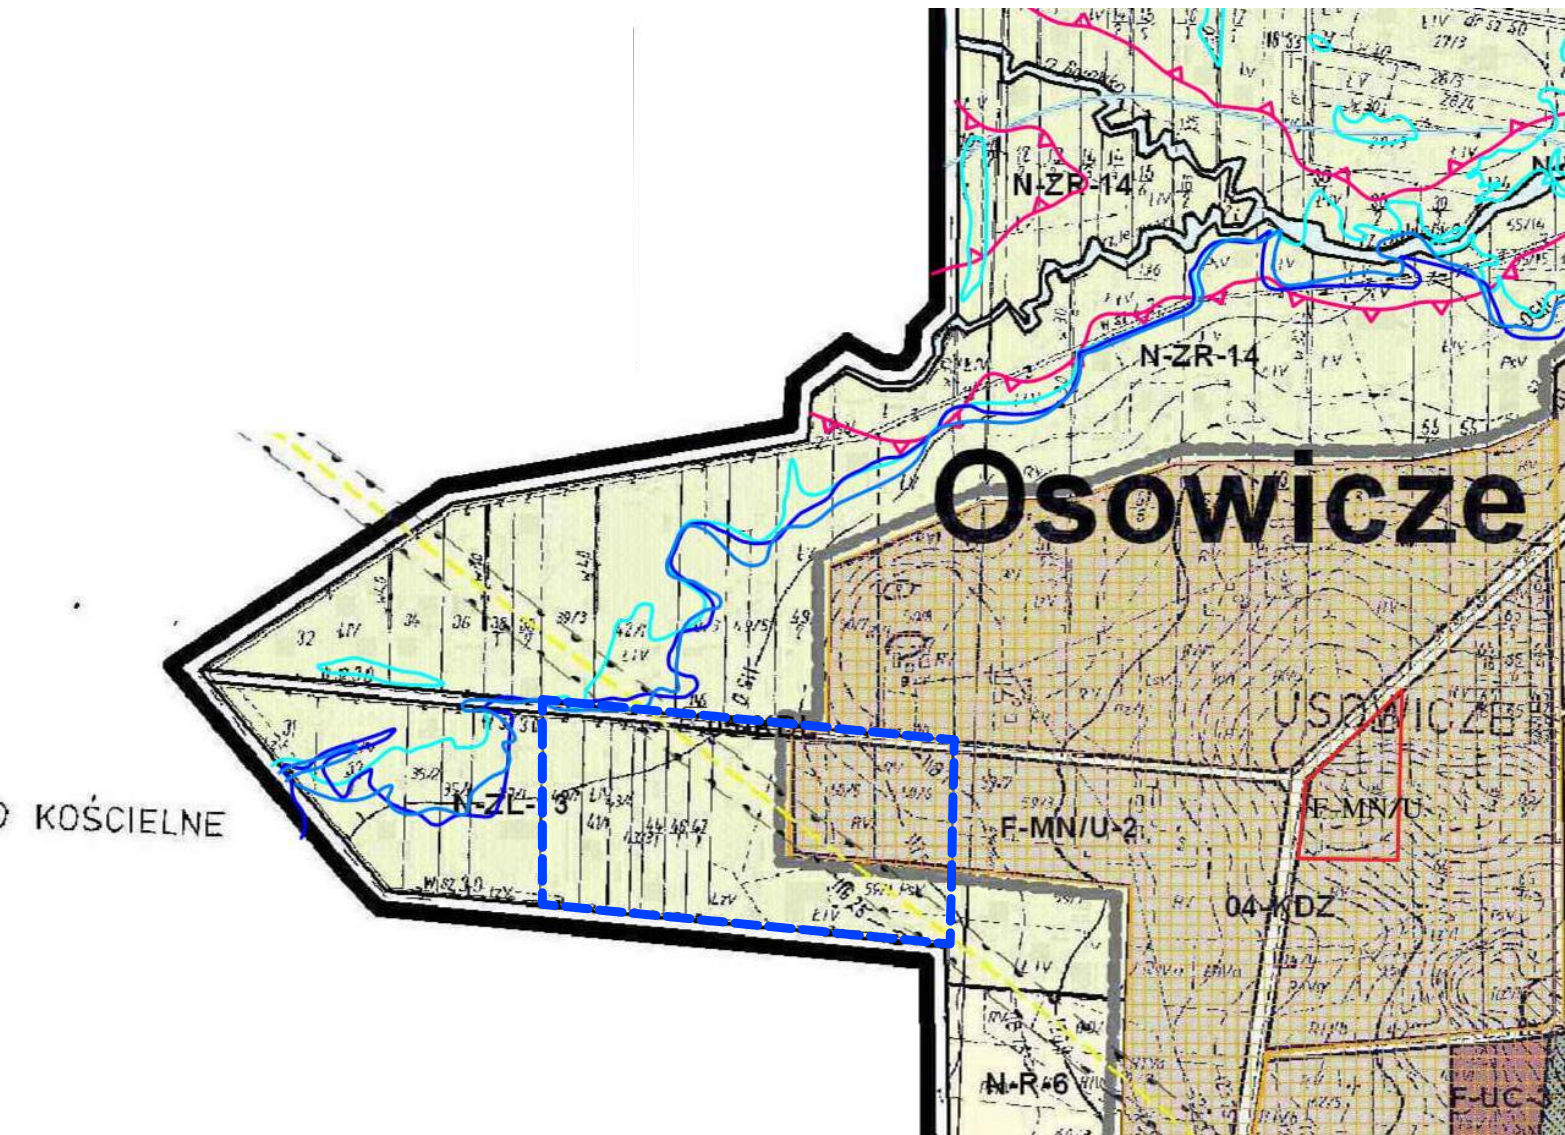

----- granica obszaru objętego planem miejscowym

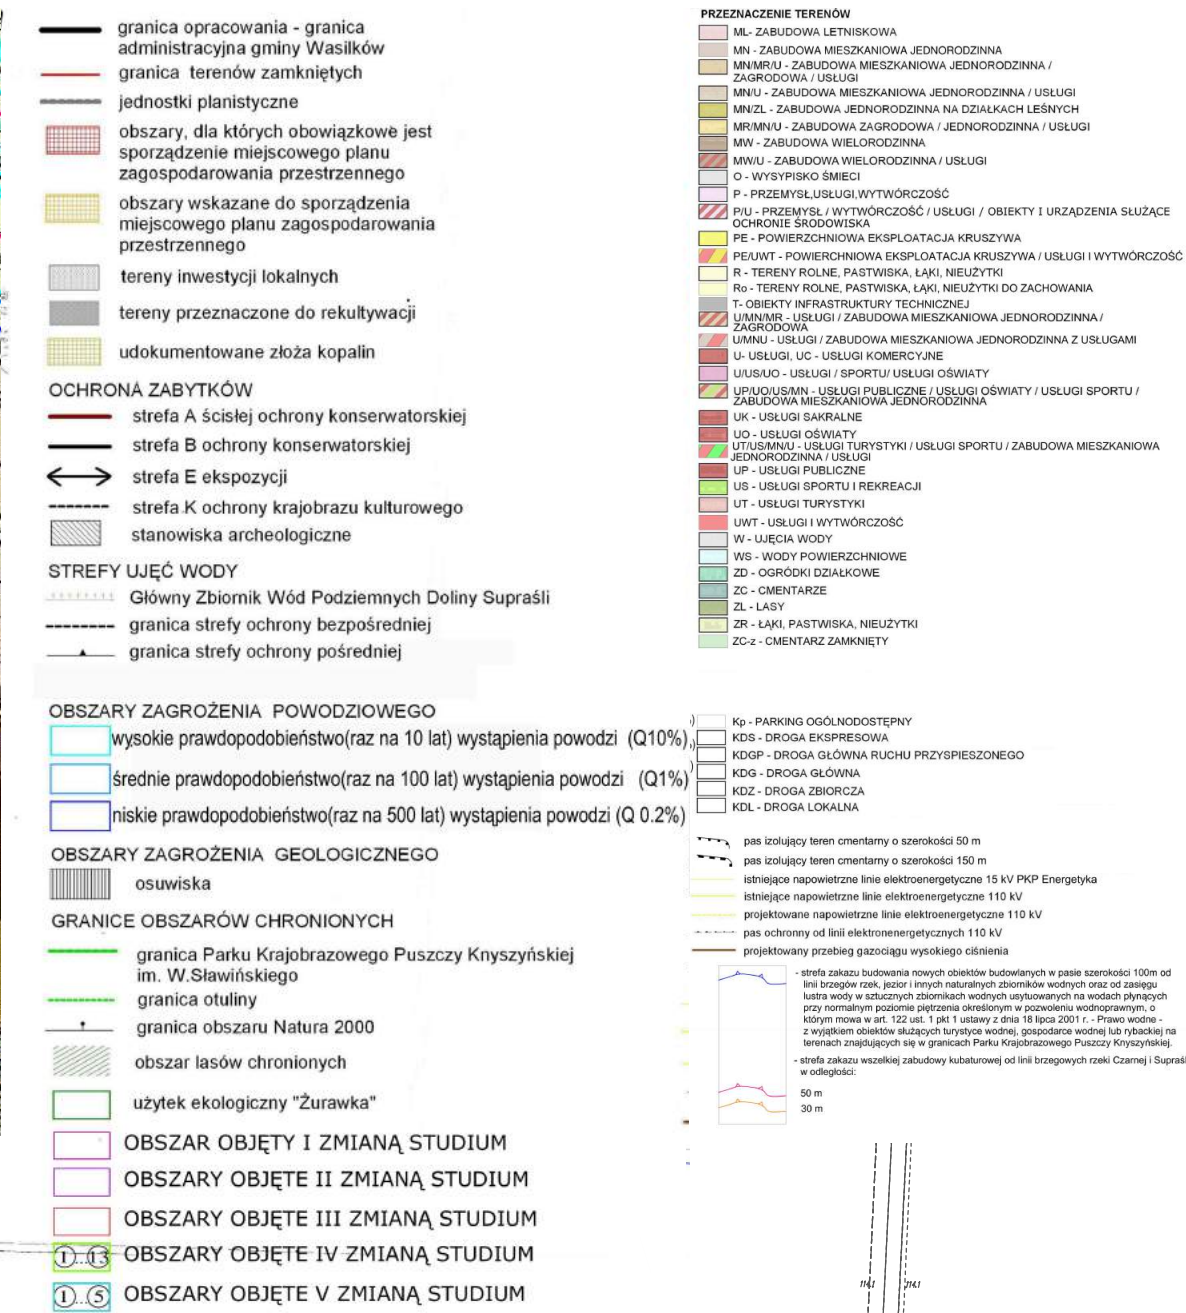


- granica obszaru objętego planem miejscowym
- linie rozgraniczające tereny o różnym przeznaczeniu lub różnych zasadach zagospodarowania
- nieprzekraczalne linie zabudowy
- 26 wymiary w metrach
- granica obszaru szczególnego zagrożenia powodzią, na którym prawdopodobieństwo wystąpienia powodzi jest średnie i wynosi 1%
- granica obszaru szczególnego zagrożenia powodzią, na którym prawdopodobieństwo wystąpienia powodzi jest wysokie i wynosi 10%

Przeznaczenie terenów

MN	teren zabudowy mieszkaniowej jednorodzinnej
WR	teren rowu odwadniającego
ZR	teren zieleni nieurządzonej, łąk i pastwisk
KDL	teren drogi publicznej klasy lokalnej
KDW	tereny dróg wewnętrznych

OZNACZENIA GRAFICZNE MAJĄCE CHARAKTER INFORMACYJNY

- granica administracyjna
- elektroenergetyczna linia wysokiego napięcia 110 kV
- pas technologiczny elektroenergetycznej linii wysokiego napięcia 110 kV

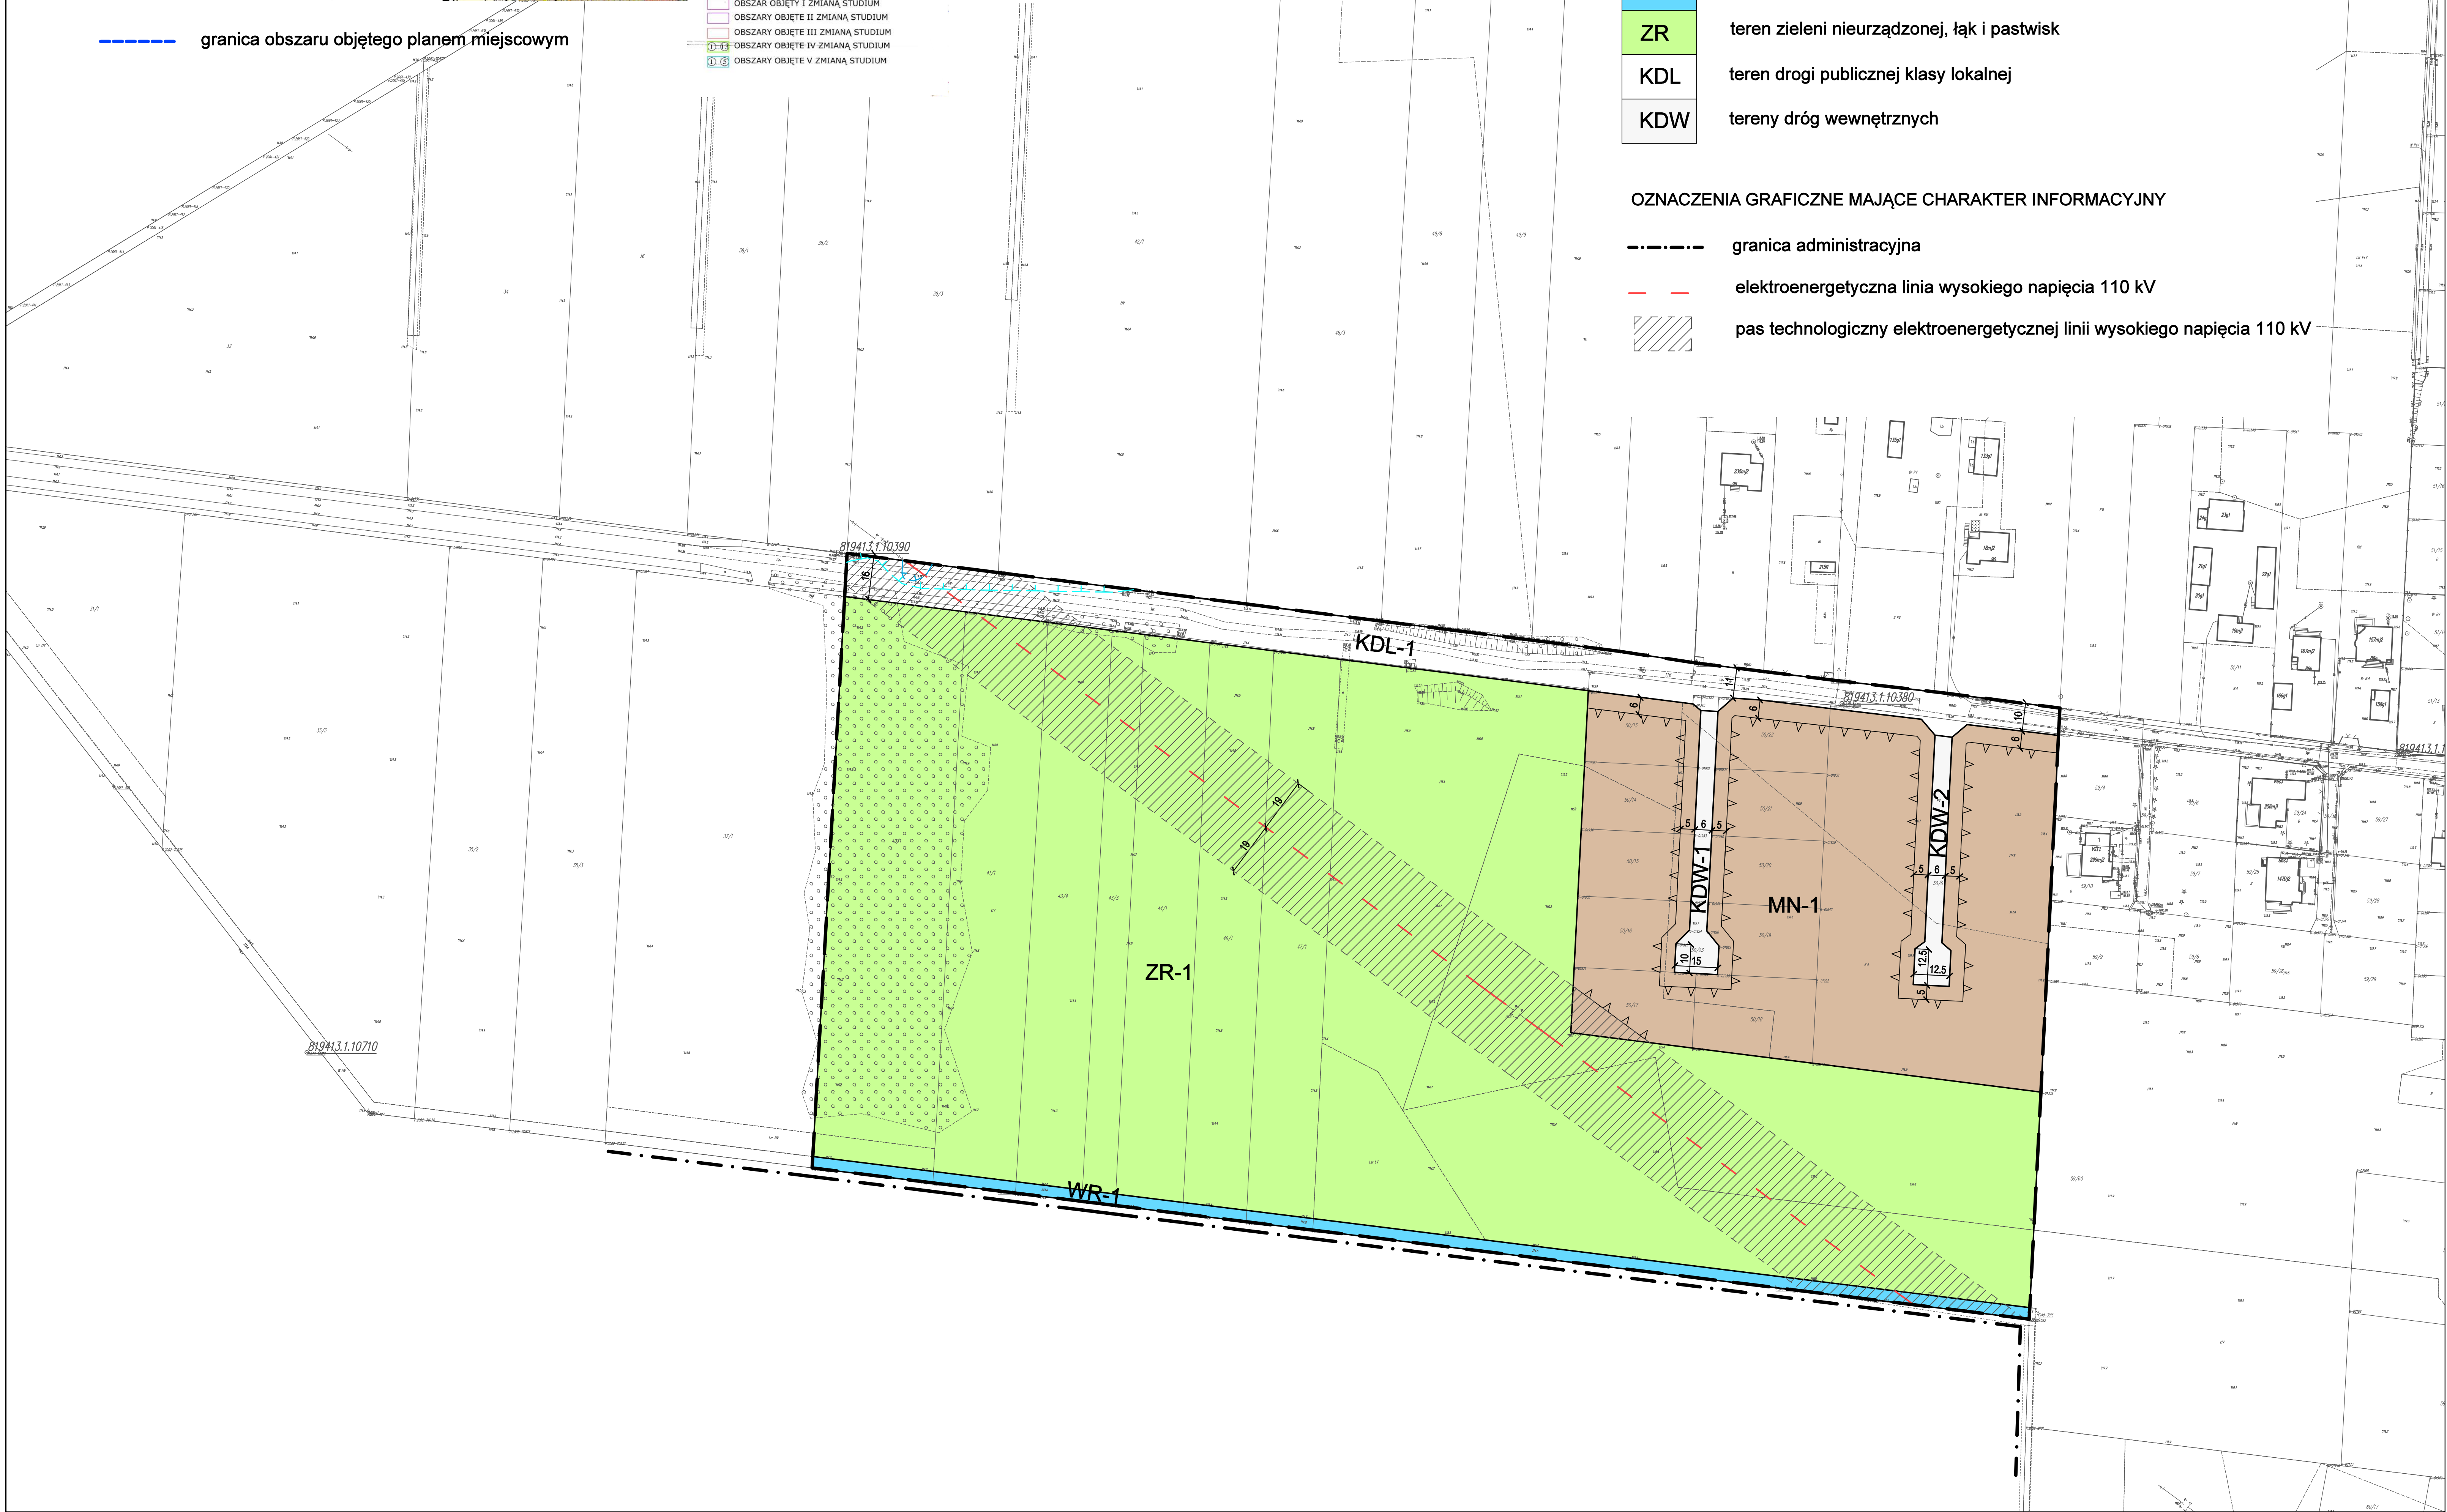

Załącznik Nr 2 do uchwały Nr LVI/497/22

Rady Miejskiej w Wasilkowie

z dnia 26 maja 2022 r.

**Rozstrzygnięcie o sposobie rozpatrzenia uwag zgłoszonych do projektu
miejscowego planu zagospodarowania przestrzennego części obszaru miejscowości Osowicze, gmina
Wasilków – Etap I**

Na podstawie art. 20 ust. 1 ustawy z dnia 27 marca 2003 r. o planowaniu i zagospodarowaniu przestrzennym (Dz. U. z 2022 r., poz. 503) Rada Miejska w Wasilkowie rozstrzyga co następuje:

§ 1. 1. Rada Miejska w Wasilkowie stwierdza, że do wyłożonego w dniach od 01.02.2022 r. do 22.02.2022 r. do publicznego wglądu projektu miejscowego planu zagospodarowania przestrzennego części obszaru miejscowości Osowicze, gmina Wasilków – Etap I, złożono cztery uwagi, z których jedna została uwzględniona przez Burmistrza Wasilkowa.

2. W dniu 15.02.2022 r. złożono uwagi w zakresie:

- 1) wniosek, aby plan nie obowiązywał dla działki 47/1;
- 2) wniosek o wprowadzenie zabudowy mieszkaniowej jednorodzinnej na działce nr 47/1.

3. Rada Miejska w Wasilkowie rozstrzyga uwagi zawarte w ust. 2 w sposób następujący:

- 1) Uwaga w punkcie 1 nieuwzględniona. Przedmiotowy obszar został objęty granicami planu na podstawie Uchwały Nr XXX/267/20 Rady Miejskiej w Wasilkowie z dnia 29 października 2020 r. Zmiana granic opracowania wykracza poza procedurę sporządzania planu.
- 2) Uwaga w punkcie 2 nieuwzględniona. Zgodnie ze studium uwarunkowań i kierunków zagospodarowania przestrzennego miasta i gminy Wasilków działka nr 47/1 znajduje się na obszarze wskazanym pod następujące funkcje: łąki, pastwiska, nieużytki. Zgodnie z wytycznymi zawartymi w Polityce przestrzennej ww. studium, w rozdziale 8.4 *Tereny wyłączone spod zwartej zabudowy miejskiej lub wiejskiej to tereny powierzchniowej eksploatacji kruszyw, grunty rolne, łąki, pastwiska, nieużytki, lasy. Zgodnie z obowiązującymi przepisami na terenach rolnych, na gruntach o łącznej powierzchni powyżej 1 ha dopuszczalna jest możliwość realizacji siedliska rolniczego bez konieczności wskazywania takich terenów w studium. Jednocześnie jak wynika z diagnozy stanu istniejącego zarówno w dolinie rzeki Supraśli oraz w dolinie rzeki Czarnej powinien obowiązywać bezwzględny zakaz lokalizacji wszelkiej zabudowy kubaturowe.*

Działka nr 47/1 to tereny łąk położone w dolinie rzeki Supraśl, więc ww. Studium wyłącza przedmiotowy obszar spod rozwoju zabudowy. Biorąc pod uwagę, że plan miejscowy nie może naruszać ustaleń studium uwaga nie może zostać uwzględniona.

4. W dniu 15.02.2022 r. złożono uwagę stanowiącą wniosek o wprowadzenie zabudowy mieszkaniowej jednorodzinnej dla działki 41/1.

5. Rada Miejska w Wasilkowie rozstrzyga uwagę zawartą w ust. 4 w sposób następujący:

Uwaga nieuwzględniona. Zgodnie ze studium uwarunkowań i kierunków zagospodarowania przestrzennego miasta i gminy Wasilków działka nr 41/1 znajduje się na obszarze wskazanym pod następujące funkcje: łąki, pastwiska, nieużytki. Zgodnie z wytycznymi zawartymi w Polityce przestrzennej ww. studium, w rozdziale 8.4 *Tereny wyłączone spod zwartej zabudowy miejskiej lub wiejskiej to tereny powierzchniowej eksploatacji kruszyw, grunty rolne, łąki, pastwiska, nieużytki, lasy. Zgodnie z obowiązującymi przepisami na terenach rolnych, na gruntach o łącznej powierzchni powyżej 1 ha dopuszczalna jest możliwość realizacji siedliska rolniczego bez konieczności wskazywania takich terenów w studium. Jednocześnie jak wynika z diagnozy stanu istniejącego zarówno w dolinie rzeki Supraśli oraz w dolinie rzeki Czarnej powinien obowiązywać bezwzględny zakaz lokalizacji wszelkiej zabudowy kubaturowe.*

Działka nr 41/1 to tereny łąk położone w dolinie rzeki Supraśl, więc ww. Studium wyłącza przedmiotowy obszar spod rozwoju zabudowy. Biorąc pod uwagę, że plan miejscowy nie może naruszać ustaleń studium uwaga nie może zostać uwzględniona.

6. W dniu 15.03.2022 r. złożono uwagi w zakresie:

- 1) o objęciu działek nr 41/1, 43/3, 43/4, 47/1 oraz m.in. 40/1, 46/1, jako obszaru oznaczonego ZR-1 z projektowanym pozbawieniem możliwości jakiegokolwiek zabudowy, w sytuacji, w której zgodnie ze Studium uwarunkowań i kierunków zagospodarowania przestrzennego gminy Wasilków (dalej jako Studium) tereny te oznaczone są jako N-ZR-14 i N-ZL-13, a więc możliwe do zabudowy przynajmniej o funkcji zabudowy zagrodowej, gdyż zlokalizowane są w obrębie Osowicze – zgodnie z Polityką Przestrzenną Studium;
- 2) obszar objęty planem jest niewielki i dotyczy wyłącznie kilku nieruchomości, a przez to nie obejmuje w szczególności dalszych nieruchomości do granicy Gminy oraz nieruchomości po drugiej stronie drogi gminnej (na północ od obszaru objętego Planem) – co w sposób ewidentny świadczy, że Plan został podjęty w celu sprzecznym z ogólnym interesem mieszkańców Gminy oraz funkcja miejscowego planu zagospodarowania przestrzennego, nie uwzględniając ładu przestrzennego i zrównoważonego rozwoju jako podstawy działań;
- 3) wniosek o dokonanie zmian w przedstawionym projekcie planu miejscowego z uwzględnieniem uwag do projektu, w szczególności poprzez:
 - a) wprowadzenie do planu zapisów dających możliwość zabudowy działek położonych w Osowiczach, obręb ewidencyjny Osowicze, Gmina Wasilków, nr ewidencyjny 41/1, 43/3, 43/4, 47/1 oraz m.in. działek 40/1, 46/1 – przynajmniej o funkcji zabudowy zagrodowej lub także mieszkaniowej, a jeśli to niezbędne zmianę przeznaczenia sposobu użytkowania ww. działek,
 - b) objęcie planem całości terenu Gminy położonego w obrębie Osowicze przy granicy z Białymstokiem, a nie wyłącznie kilku nieruchomości.

7. Rada Miejska w Wasilkowie rozstrzyga uwagi zawarte w ust. 6 w sposób następujący:

- 1) Uwaga w punkcie 1 nieuwzględniona. Zgodnie ze studium uwarunkowań i kierunków zagospodarowania przestrzennego miasta i gminy Wasilków działki nr 41/1, 43/3, 43/4, 47/1, 40/1, 46/1 znajdują się na obszarze wskazanym pod następujące funkcje: łąki, pastwiska, nieużytki. Zgodnie z wytycznymi zawartymi w Polityce przestrzennej ww. studium, w rozdziale 8.4 Tereny wyłączone spod *zwartej zabudowy miejskiej lub wiejskiej to tereny powierzchniowej eksploatacji kruszyw, grunty rolne, łąki, pastwiska, nieużytki, lasy. Zgodnie z obowiązującymi przepisami na terenach rolnych, na gruntach o łącznej powierzchni powyżej 1 ha dopuszczalna jest możliwość realizacji siedliska rolniczego bez konieczności wskazywania takich terenów w studium. Jednocześnie jak wynika z diagnozy stanu istniejącego zarówno w dolinie rzeki Supraśli oraz w dolinie rzeki Czarnej powinien obowiązywać bezwzględny zakaz lokalizacji wszelkiej zabudowy kubaturowe.* Obszar to tereny łąk położone w dolinie rzeki Supraśl, więc ww. Studium wyłącza przedmiotowy obszar spod rozwoju zabudowy. Biorąc pod uwagę, że plan miejscowy nie może naruszać ustaleń studium uwaga nie może zostać uwzględniona.
- 2) Uwaga w punkcie 2 nieuwzględniona. Przedmiotowy obszar został objęty granicami planu na podstawie Uchwały Nr XXX/267/20 Rady Miejskiej w Wasilkowie z dnia 29 października 2020 r. Na podstawie § 3 ww. uchwały obszar został podzielony na fragmenty procedowane w odrębnych procedurach. Przedmiotowy plan obejmuje Etap I, natomiast pozostała część położona m.in. na północ oraz w kierunku Gminy Białystok podlega odrębnej procedurze projektowej.
- 3) Uwaga w punkcie 3 nieuwzględniona. Zgodnie ze studium uwarunkowań i kierunków zagospodarowania przestrzennego miasta i gminy Wasilków działki nr 41/1, 43/3, 43/4, 47/1, 40/1, 46/1 znajdują się na obszarze wskazanym pod następujące funkcje: łąki, pastwiska, nieużytki. Zgodnie z wytycznymi zawartymi w Polityce przestrzennej ww. studium, w rozdziale 8.4 Tereny wyłączone spod *zwartej zabudowy miejskiej lub wiejskiej to tereny powierzchniowej eksploatacji kruszyw, grunty rolne, łąki, pastwiska, nieużytki, lasy. Zgodnie z obowiązującymi przepisami na terenach rolnych, na gruntach o łącznej powierzchni powyżej 1 ha dopuszczalna jest możliwość realizacji siedliska rolniczego bez konieczności wskazywania takich terenów w studium. Jednocześnie jak wynika z diagnozy stanu istniejącego zarówno w dolinie rzeki Supraśli oraz w dolinie rzeki Czarnej powinien obowiązywać bezwzględny zakaz lokalizacji wszelkiej zabudowy kubaturowe.* Obszar to tereny łąk położone w dolinie rzeki Supraśl, więc ww. Studium wyłącza

przedmiotowy obszar spod rozwoju zabudowy. Biorąc pod uwagę, że plan miejscowy nie może naruszać ustaleń studium uwaga nie może zostać uwzględniona. Ponadto przedmiotowy obszar został objęty granicami planu na podstawie Uchwały Nr XXX/267/20 Rady Miejskiej w Wasilkowie z dnia 29 października 2020 r. Na podstawie § 3 ww. uchwały obszar został podzielony na fragmenty procedowane w odrębnych procedurach. Przedmiotowy plan obejmuje Etap I, natomiast pozostała część położona m.in. na północ oraz w kierunku Gminy Białystok podlega odrębnej procedurze projektowej.

§ 2.1. Rada Miejska w Wasilkowie stwierdza, że do wyłożonego w dniach od 01.04.2022 r. do 22.04.2022 r. do publicznego wglądu projektu miejscowego planu zagospodarowania przestrzennego części obszaru miejscowości Osowicze, gmina Wasilków – Etap I, złożono jeden zbiór uwag nieuwzględniony przez Burmistrza Wasilkowa.

2. W dniu 09.05.2022 r. złożono uwagi w zakresie:

- 1) o objęciu działek nr 41/1, 43/3, 43/4, 47/1 oraz m.in. 40/1, 46/1, jako obszaru oznaczonego ZR-1 z projektowanym pozbawieniem możliwości jakiegokolwiek zabudowy, w sytuacji, w której zgodnie ze Studium uwarunkowań i kierunków zagospodarowania przestrzennego gminy Wasilków (dalej jako Studium) tereny te oznaczone są jako N-ZR-14 i N-ZL-13, a więc możliwe do zabudowy przynajmniej o funkcji zabudowy zagrodowej, gdyż zlokalizowane są w obrębie Osowicze – zgodnie z Polityką Przestrzenną Studium;
- 2) obszar objęty planem jest niewielki i dotyczy wyłącznie kilku nieruchomości, a przez to nie obejmuje w szczególności dalszych nieruchomości do granicy Gminy oraz nieruchomości po drugiej stronie drogi gminnej (na północ od obszaru objętego Planem) – co w sposób ewidentny świadczy, że Plan został podjęty w celu sprzecznym z ogólnym interesem mieszkańców Gminy oraz funkcja miejscowego planu zagospodarowania przestrzennego, nie uwzględniając ładu przestrzennego i zrównoważonego rozwoju jako podstawy działań;
- 3) wniosek o dokonanie zmian w przedstawionym projekcie planu miejscowego z uwzględnieniem uwag do projektu, w szczególności poprzez:
 - a) wprowadzenie do planu zapisów dających możliwość zabudowy działek położonych w Osowiczach, obręb ewidencyjny Osowicze, Gmina Wasilków, nr ewidencyjny 41/1, 43/3, 43/4, 47/1 oraz m.in. działek 40/1, 46/1 – przynajmniej o funkcji zabudowy zagrodowej lub także mieszkaniowej, a jeśli to niezbędne zmianę przeznaczenia sposobu użytkowania ww. działek,
 - b) objęcie planem całości terenu Gminy położonego w obrębie Osowicze przy granicy z Białymstokiem, a nie wyłącznie kilku nieruchomości.

3. Rada Miejska w Wasilkowie rozstrzyga uwagi zawarte w ust. 2 w sposób następujący:

- 1) Uwaga w punkcie 1 nieuwzględniona. Zgodnie ze studium uwarunkowań i kierunków zagospodarowania przestrzennego miasta i gminy Wasilków działki nr 41/1, 43/3, 43/4, 47/1, 40/1, 46/1 znajdują się na obszarze wskazanym pod następujące funkcje: łąki, pastwiska, nieużytki. Zgodnie z wytycznymi zawartymi w Polityce przestrzennej ww. studium, w rozdziale 8.4 Tereny wyłączone spod *zwartej zabudowy miejskiej lub wiejskiej to tereny powierzchniowej eksploatacji kruszyw, grunty rolne, łąki, pastwiska, nieużytki, lasy. Zgodnie z obowiązującymi przepisami na terenach rolnych, na gruntach o łącznej powierzchni powyżej 1 ha dopuszczalna jest możliwość realizacji siedliska rolniczego bez konieczności wskazywania takich terenów w studium. Jednocześnie jak wynika z diagnozy stanu istniejącego zarówno w dolinie rzeki Supraśli oraz w dolinie rzeki Czarnej powinien obowiązywać bezwzględny zakaz lokalizacji wszelkiej zabudowy kubaturowe*. Obszar to tereny łąk położone w dolinie rzeki Supraśl, więc ww. Studium wyłącza przedmiotowy obszar spod rozwoju zabudowy. Biorąc pod uwagę, że plan miejscowy nie może naruszać ustaleń studium uwaga nie może zostać uwzględniona.
- 2) Uwaga w punkcie 2 nieuwzględniona. Przedmiotowy obszar został objęty granicami planu na podstawie Uchwały Nr XXX/267/20 Rady Miejskiej w Wasilkowie z dnia 29 października 2020 r. Na podstawie § 3 ww. uchwały obszar został podzielony na fragmenty procedowane w odrębnych procedurach. Przedmiotowy plan obejmuje Etap I, natomiast pozostała część położona m.in. na północ oraz w kierunku Gminy Białystok podlega odrębnej procedurze projektowej.
- 3) Uwaga w punkcie 3 nieuwzględniona. Zgodnie ze studium uwarunkowań i kierunków zagospodarowania przestrzennego miasta i gminy Wasilków działki nr 41/1, 43/3, 43/4, 47/1, 40/1, 46/1 znajdują się na

obszarze wskazanym pod następujące funkcje: łąki, pastwiska, nieużytki. Zgodnie z wytycznymi zawartymi w Polityce przestrzennej ww. studium, w rozdziale 8.4 Tereny wyłączone spod zwartej zabudowy miejskiej lub wiejskiej to tereny powierzchniowej eksploatacji kruszyw, grunty rolne, łąki, pastwiska, nieużytki, lasy. Zgodnie z obowiązującymi przepisami na terenach rolnych, na gruntach o łącznej powierzchni powyżej 1 ha dopuszczalna jest możliwość realizacji siedliska rolniczego bez konieczności wskazywania takich terenów w studium. Jednocześnie jak wynika z diagnozy stanu istniejącego zarówno w dolinie rzeki Supraśli oraz w dolinie rzeki Czarnej powinien obowiązywać bezwzględny zakaz lokalizacji wszelkiej zabudowy kubaturowe. Obszar to tereny łąk położone w dolinie rzeki Supraśl, więc ww. Studium wyłącza przedmiotowy obszar spod rozwoju zabudowy. Biorąc pod uwagę, że plan miejscowy nie może naruszać ustaleń studium uwaga nie może zostać uwzględniona. Ponadto przedmiotowy obszar został objęty granicami planu na podstawie Uchwały Nr XXX/267/20 Rady Miejskiej w Wasilkowie z dnia 29 października 2020 r. Na podstawie § 3 ww. uchwały obszar został podzielony na fragmenty procedowane w odrębnych procedurach. Przedmiotowy plan obejmuje Etap I, natomiast pozostała część położona m.in. na północ oraz w kierunku Gminy Białystok podlega odrębnej procedurze projektowej.

Załącznik Nr 3 do uchwały Nr LVI/497/22

Rady Miejskiej w Wasilkowie

z dnia 26 maja 2022 r.

Rozstrzygnięcie o sposobie realizacji i zasadach finansowania inwestycji z zakresu infrastruktury technicznej należących do zadań własnych gminy

Na podstawie art. 20 ust. 1 ustawy z dnia 27 marca 2003 roku o planowaniu i zagospodarowaniu przestrzennym (Dz. U. z 2022 r., poz. 503), po zapoznaniu się z projektem miejscowego planu zagospodarowania przestrzennego części obszaru miejscowości Osowicze, gmina Wasilków – Etap I, Rada Miejska w Wasilkowie postanawia:

§ 1. 1. Inwestycje z zakresu infrastruktury technicznej, służące zaspokojeniu zbiorowych potrzeb wspólnoty (mieszkańców) stanowiące – zgodnie z art. 7 ust. 1 ustawy z dnia 8 marca 1990 r. o samorządzie gminnym (Dz. U. z 2021 r., poz. 1372) zadania własne gminy, zapisane w niniejszym planie obejmują:

- 1) drogę gminną;
- 2) wodociągi i zaopatrzenie w wodę, kanalizację, usuwanie i oczyszczanie ścieków komunalnych, utrzymanie czystości i porządku oraz urządzeń sanitarnych, zaopatrzenie w energię elektryczną i ciepłą oraz gaz.

2. Realizacja ww. inwestycji przebiegać będzie zgodnie z obowiązującymi przepisami, w tym m.in. z ustawą z dnia 7 lipca 1994 r. Prawo budowlane (Dz. U. z 2021 r., poz. 2351, z późn. zm.), ustawą z dnia 29 stycznia 2004 r. Prawo zamówień publicznych (Dz. U. z 2021 r., poz. 1129, z późn. zm.), ustawą z dnia 20 grudnia 1996 r. o gospodarce komunalnej (Dz. U. z 2021 r., poz. 679), ustawą z dnia 27 kwietnia 2001 r. Prawo ochrony środowiska (Dz. U. z 2021 r., poz. 1973, z późn. zm.), ustawą z dnia 7 czerwca 2001 r. o zbiorowym zaopatrzeniu w wodę i zbiorowym odprowadzaniu ścieków (Dz. U. z 2020 r., poz. 2028) oraz ustawą z dnia 10 kwietnia 1997 r. Prawo energetyczne (Dz. U. z 2021 r., poz. 716, z późn. zm.).

3. Sposób realizacji ww. inwestycji z zakresu infrastruktury technicznej należących do zadań własnych gminy określają uchwalane przez Radę Miejską w Wasilkowie strategie, plany i programy w tym m.in. wieloletnie plany rozwoju i modernizacji urządzeń wodociągowych i kanalizacyjnych, wieloletnie programy inwestycyjne i inne.

§ 2. 1. Zadania w zakresie ww. inwestycji finansowane będą w całości lub w części z budżetu gminy oraz ze źródeł zewnętrznych, takich jak m.in. środki własne przedsiębiorstw energetycznych, wodociągowo - kanalizacyjnych, środki strukturalne, fundusze unijne i poza unijne, kredyty i pożyczki i inne, w oparciu o obowiązujące przepisy i zawarte umowy.

2. Finansowanie ww. inwestycji z zakresu infrastruktury technicznej, które należą do zadań własnych gminy, ujętych w niniejszym planie podlega przepisom ustawy z dnia 27 sierpnia 2009 r. o finansach publicznych (Dz. U. z 2021 r., poz. 305, z późn. zm.).

3. Wydatki majątkowe gminy, wydatki inwestycyjne finansowane z budżetu gminy oraz inwestycje, których okres realizacji przekracza jeden rok budżetowy będą uchwalane w uchwale budżetowej Rady Miejskiej w Wasilkowie.

Załącznik Nr 4 do uchwały Nr LVI/497/22

Rady Miejskiej w Wasilkowie

z dnia 26 maja 2022 r.

Zalacznik4.gml



Dane przestrzenne, o których mowa w art. 67a ust. 3 i 5 ustawy z dnia 27 marca 2003 r. o planowaniu i zagospodarowaniu przestrzennym (j.t. Dz.U. z 2020 r. poz. 293 z późn. zm.) ujawnione zostaną po kliknięciu w ikonę