

**UCHWAŁA NR XXXVII/294/98
RADY GMINY W LUBASZU
z dnia 21 kwietnia 1998 r.**

w sprawie: zmiany miejscowego planu zagospodarowania przestrzennego gminy Lubasz na obszarze działek nr. 201/3, 202/3, 202/30 położonych w Lubaszu nad Jeziorem Wielkim

Na podstawie art.18 ust.2 pkt 5 ustawy z dnia 8 marca 1990 roku o samorządzie terytorialnym (j.t. Dz.U.nr 13 z 1994 r. poz.74 z późniejszymi zmianami), art.26 ustawy z dnia 7 lipca 1994 roku o zagospodarowaniu przestrzennym(Dz.U.nr 89, poz. 415 z późniejszymi zmianami) Rada Gminy w Lubaszu uchwala co następuje

§ 1.

1. Uchwala się zmianę miejscowego planu zagospodarowania przestrzennego gminy Lubasz na obszarze działek 201/3, 202/3, 202/30 w obrębie wsi Lubasz, zwaną dalej zmianą planu.
2. Zmiana obejmuje obszar oznaczony na rysunku zmiany planu w skali 1:1000, zwany dalej rysunkiem stanowiącym załącznik do uchwały.

§ 2.

1. Dla całego obszaru, o którym mowa w § 1 ust 2 ustala się:
 - 1)oznaczone na rysunku:
 - a)linie rozgraniczające tereny-ściśle określone,
 - b)nieprzekraczalne linie zabudowy domków kempingowych,
 - c)ciągi zieleni szpalerowej,
 - 2)obowiązek sporządzenia projektu zagospodarowania terenu na podstawie przepisów ustawy z dnia 7 lipca 1994 r.- Prawo budowlane/Dz.U.Nr 89/94 poz. 414/ obejmującego kompleksowo wszystkie elementy zawarte w granicach uchwalenia zmiany planu.
2. Linie rozgraniczające tereny oznaczone na rysunku jako postulowane należy sprecyzować w projekcie zagospodarowania terenu z zachowaniem warunku dopuszczalnego odstępstwa powierzchni terenów wyznaczonych tymi liniami na rysunku w granicach :-10 % + +10 % tej powierzchni.

§ 3.

1. Na obszarze, o którym mowa w § 1 ust. 2 ustala się następujące przeznaczenie terenów oznaczonych na rysunku literami:
 - 1) UT - tereny usług turystycznych,

- 2) UG - tereny usług gastronomii,
 - 3) US - tereny usług sportu.
 - 4) ZP - tereny zieleni urządzonej,
 - 5) ZI - tereny zieleni izolacyjnej,
 - 6) W - tereny wód otwartych,
 - 7) K - tereny komunikacji kołowej,
 - 8) KP - tereny parkingów wydzielonych,
 - 9) KS-P - tereny magazynu olejów, smarów i stacji paliw.
2. Wprowadza się indeks liczbowy wyróżniający na rysunku tereny o tym samym przeznaczeniu ogólnym lecz odmiennym przeznaczeniu szczegółowym lub sposobie zagospodarowania.

§ 4.

Ustala się obowiązujące warunki zabudowy i zagospodarowania dla poszczególnych terenów oznaczonych na rysunku:

- 1) UT 1:
 - a) zespół maksimum siedmiu jednakowych domków kempingowych każdy o powierzchni użytkowej nie przekraczającej 30 m²
 - b) wysokość zabudowy-jedna kondygnacja,
 - c) obowiązują dachy czterospadowe,
- 2) UT 2:
 - a) kąpielisko o pojemności ca 420 osób,
 - b) dopuszcza się budowę pomostu kąpielowego i brodzika dla dzieci w oparciu o odrębnie uzyskane pozwolenie wodno - prawne.
- 3) UT 3:
 - a) plaża trawiasta o pojemności 400-500 osób,
 - b) dopuszcza się lokalizację maksimum trzech obiektów z zakresu usług handlu i małej gastronomii o powierzchni użytkowej nie przekraczającej 25 m² każdy i wysokości 1 kondygnacji nadziemnej.
- 4) UT 4:
 - a) pole namiotowe o pojemności 80 osób,
- 5) UT 5:
 - a) pole kempingowe o pojemności 60-90 osób,
 - b) dopuszcza się lokalizację 16-18 jednakowych domków kempingowych o powierzchni użytkowej nie przekraczającej 36 m² każdy.
 - c) wysokość zabudowy i kondygnacja nadziemna,
 - d) obowiązują dachy czterospadowe,
- 6) UT 6:
 - a) hotel turystyczny o pojemności 200-250 osób,
 - b) dopuszczalna wysokość zabudowy - 2 kondygnacje nadziemne,
- 7) UG:
 - a) maksymalna wysokość zabudowy - 2 kondygnacje nadziemne pod warunkiem realizacji drugiej kondygnacji w formie przeszklonej sali konsumpcyjno-widokowej,
 - b) maksymalna powierzchnia zabudowy - 40 % powierzchni działki,
- 8) ZP 1:
 - a) część istniejącego zabytkowego parku do bezwzględного zachowania,

- b) dopuszcza się wytrasowanie nowego przebiegu drogi K 1 na obszarze parku wg postulowanej trasy oznaczonej na rysunku pod warunkiem pełnego zachowania zabytkowego drzewostanu i wykonania nawierzchni zwirowej.
 - c) projekt zagospodarowania terenu z nowym przebiegiem drogi uzgodnić z Wojewódzkim Konserwatorem Zabytków.
- 9) ZP 2:
- a) przekształcenie w zieleń urządzoną przeprowadzić w sposób umożliwiający wykorzystanie parku do lokalizacji ścieżek zdrowia, tras rowerowych i ciągów spacerowych,
- 10) K 1:
- a) droga dojazdowa o przebiegu istniejącym i projektowanym
 - b) szerokość pasa drogi - 8,00 m,
 - c) 1 jezdnia, 2 pasy ruchu po 3,00 m,
- 11) K 2:
- a) istniejące drogi do zachowania,
- 12) KS-P:
- a) istniejący magazyn olejów i smarów do zachowania z dopuszczoną możliwością realizacji jednostanowiskowej stacji paliw.

§ 5.

Dopuszcza się lokalizację sanitariatów, umywalni, kuchni turystycznych i tym podobnych urządzeń użytku zbiorowego na potrzeby użytkowników całego zespołu turystycznego wg potrzeb na podstawie projektu zagospodarowania terenu.

§ 6.

Ustala się zasady uzbrojenia technicznego:

- 1) zaopatrzenie w wodę z istniejącego wiejskiego wodociągu wg warunków dostawcy,
- 2) zaopatrzenie w energię elektryczną z istniejącej sieci wg warunków dostawcy,
- 3) odprowadzenie ścieków:
 - a) docelowo poprzez przepompownię do wiejskiej sieci kanalizacyjnej i dalej do oczyszczalni wg warunków odbiorcy,
 - b) tymczasowo do zbiorników bezodpływowych.

§ 7.

Ustala się 30% stawkę służącą naliczeniu opłaty dla nieruchomości, dla których nastąpi wzrost wartości w związku z uchwaleniem zmiany planu.

§ 8.


Wykonanie uchwały powierza się Zarządowi Gminy w Lubaszcu.

§ 9.

Tracą moc ustalenia uchwały nr XI/67/91 Rady Gminy w Lubaszu z dnia 20 czerwca 1991 r. w sprawie uchwalenia miejscowego planu ogólnego zagospodarowania przestrzennego gminy Lubasz, na obszarze objętym niniejszą uchwałą.

§ 10.

Uchwała wchodzi w życie po upływie 14 dni od daty ogłoszenia w Dzienniku Urzędowym Województwa Piłskiego.

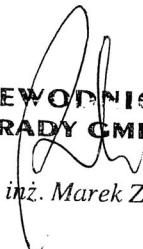
PRZEWODNICZĄCY
RADY GMINY

(mgr inż. Marek Zieliński)

Gm. LUBASZ woj. piłskie

W. LUBASZ GM. LUBASZ

ZMIANA MIEJSCOWEGO PLANU OGÓLNEGO
ZAGOSPODAROWANIA PRZESTRZENNEGO
GMINY LUBASZ


SKALA 1:1000

RYSunEK ZMIANY
ZALACZNIK

UCHWALA OGŁOSZONA
W DZIENNIKU URZĘDOWYM
WOJEWÓDZTWA PIŁSKIEGO
NR 27 Z DNIA 27.05.1998 r.

PRZEWODNICZĄCY
PRZEWODNICZĄCY
RADY GMINY

(mgr inż. Marek Zielinski)

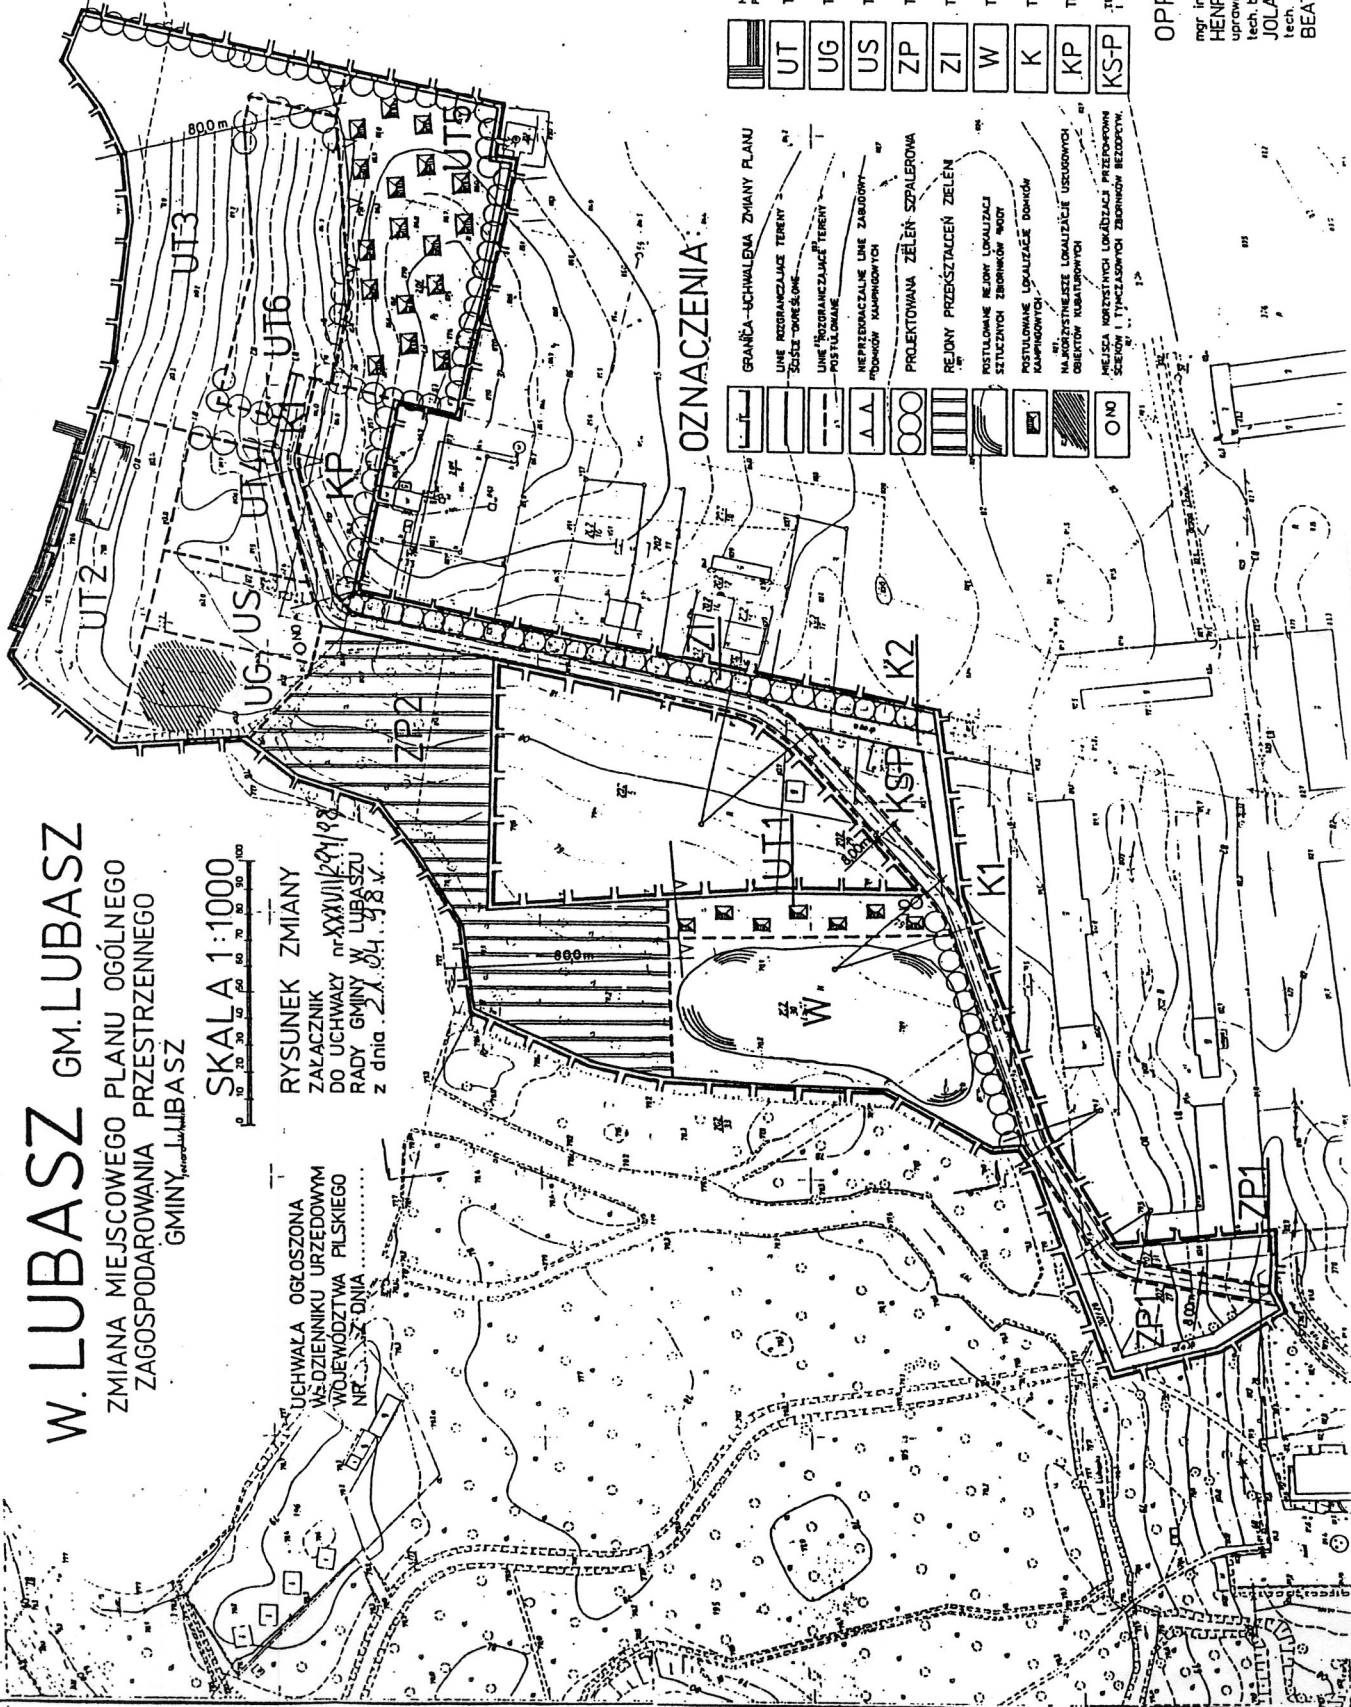

OZNACZENIA


OPRACOWANIE :

mgr inż. arch.
HENRYK GAWRONSKI - gt. projektant
uprawn. urb. nr 247/88
tech. bud.
JOLANTA SIWEK
tech.
BEATA BĘBAS
- asystantki proj.