


**MIJESKOWY PLAN ZAGOSPODAROWANIA PRZESTRZENNEGO
DLA DZIAŁEK POŁOŻONYCH W OBRĘBACH GEODEZYJNYCH:
CHMIELARZE, GARNEK, KUŹNICA, ZAWADA, ZBEREZKA
RYSUNEK PLANU - OBSZAR NR 1
miejscowość Chmielarze**


załącznik nr 1.1 do uchwały nr
Rady Gminy Kłomnice z dnia

SKALA 1: 1 000

0 10 20 30 40m

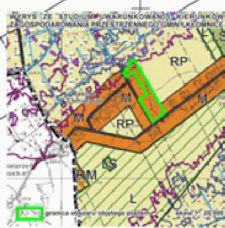

Legenda:

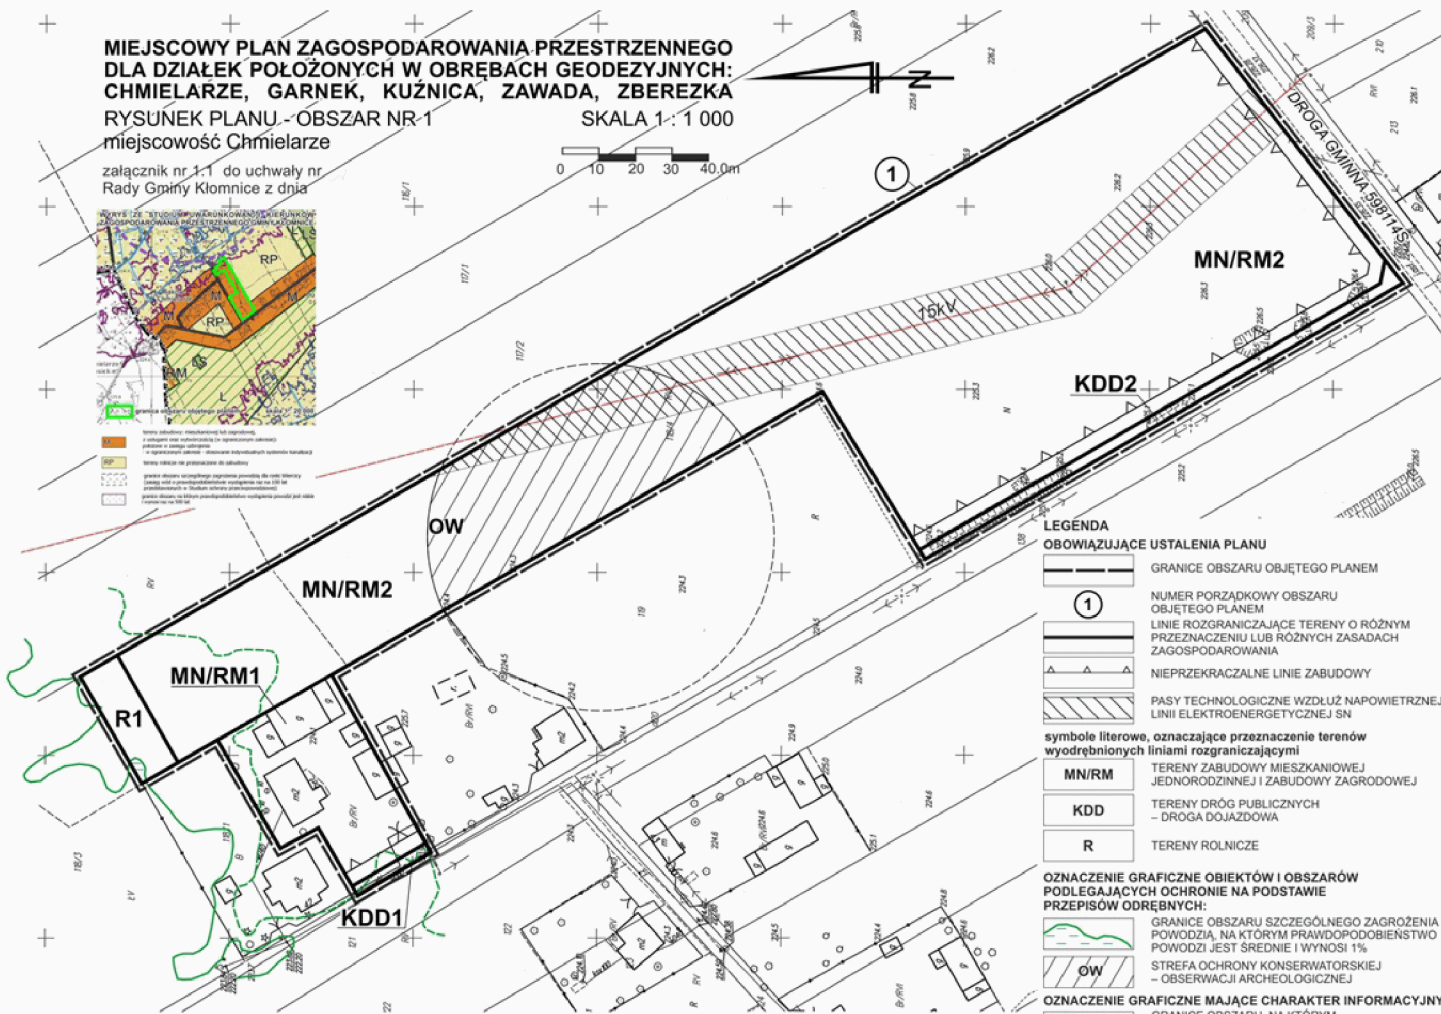

LEGENDA

OBOWIĄZUJĄCE USTALENIA PLANU

- GRANICE OBSZARU OBJĘTEGO PLANEM
- NUMER PORZĄDKOWY OBSZARU OBJĘTEGO PLANEM
- LINIE ROZGRANICZAJĄCE TERENY O RÓŻNYM PRZEZNACZENIU LUB RÓŻNYCH ZASADACH ZAGOSPODAROWANIA
- NIEPRZEKRACZALNE LINIE ZABUDOWY
- PASY TECHNOLOGICZNE WZDŁUŻ NAPIĘTRZNEJ LINII ELEKTROENERGETYCZNEJ SN

symbole literowe, oznaczające przeznaczenie terenów wyodrębnionych liniami rozgraniczającymi

- MN/RM TERENY ZABUDOWY MIESZKANIOWEJ JEDNORODZINNEJ I ZABUDOWY ZAGRODOWEJ
- KDD TERENY DRÓG PUBLICZNYCH - DROGA DOJAZDOWA
- R TERENY ROLNICZE

OZNACZENIE GRAFICZNE OBIEKTÓW I OBSZARÓW PODLEGAJĄCYCH OCHRONIE NA PODSTAWIE PRZEPISÓW ODRĘBNYCH:

- GRANICE OBSZARU SZCZEGÓLNEGO ZAGROŻENIA POWODZI, NA KTÓRYM PRAWDOPODOBIEŃSTWO POWODZI JEST ŚREDNIE I WYNOŚI 1%
- STREFA OCHRONY KONSERWATORSKIEJ - OBSERWACJI ARCHEOLOGICZNEJ

OZNACZENIE GRAFICZNE MAJĄCE CHARAKTER INFORMACYJNY

- GRANICE OBSZARU, NA KTÓRYM PRAWDOPODOBIEŃSTWO POWODZI JEST NISKIE I WYNOŚI 0,2%
- LINIA ELEKTROENERGETYCZNA SN

2018-08-14





**MIEJSCOWY PLAN ZAGOSPODAROWANIA PRZESTRZENNEGO
DLA DZIAŁEK POŁOŻONYCH W OBRĘBACH GEODEZYJNYCH:
CHMIELARZE, GARNEK, KUŹNICA, ZAWADA, ZBEREZKA
RYSUNEK PLANU - OBSZAR NR 2
miejscowość Garnek**

załącznik nr 1.2 do uchwały nr
Rady Gminy Kłomnice z dnia

SKALA 1 : 1 000

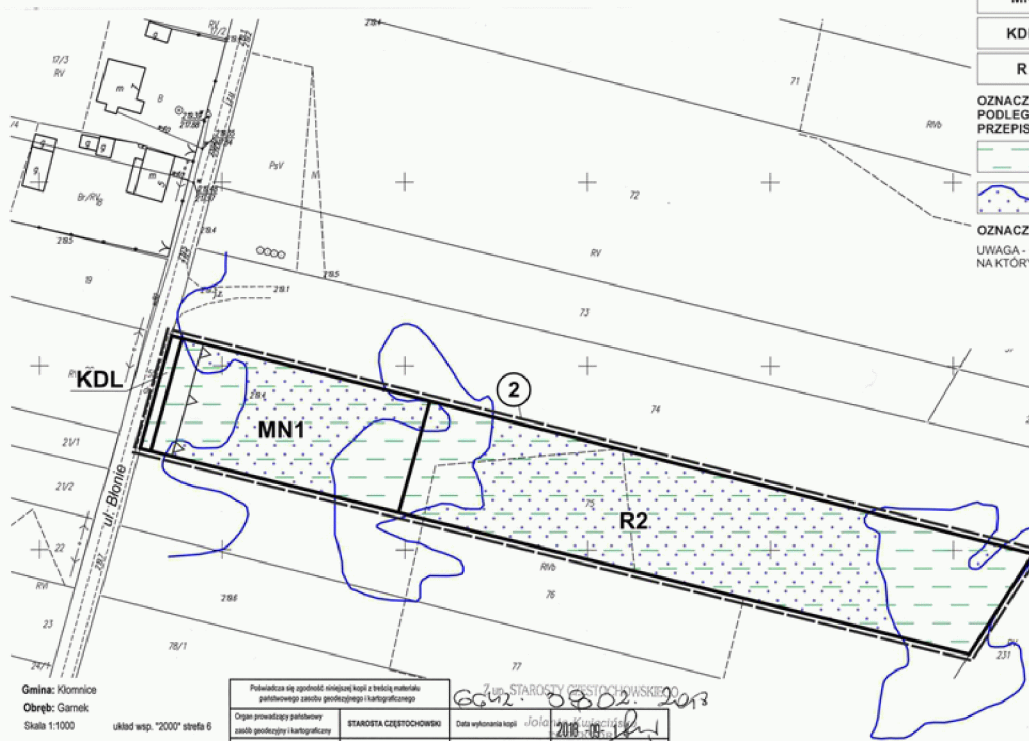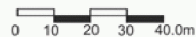

Gmina: Kłomnice
Obręb: Garnek
Skala 1:1000
układ wsp. "2000" strefa 6

Nazwa materiału z zasobu	Mapa zasadnicza
Data wykonania kopii	2013
Imię, nazwisko i podpis osoby odpowiedzialnej za treść	[Signature]

LEGENDA

OBOWIĄZUJĄCE USTALENIA PLANU

- GRANICE OBSZARU OBJĘTEGO PLANEM
- NUMER PORZĄDKOWY OBSZARU
OBJĘTEGO PLANEM
- LINIE ROZGRANICZAJĄCE TERENY O RÓŻNYM
PRZEZNACZENIU LUB RÓŻNYCH ZASADACH
ZAGOSPODAROWANIA
- NIEPRZEKRACZALNE LINIE ZABUDOWY

**symbole literowe, oznaczające przeznaczenie terenów
wyodrębnionych liniami rozgraniczającymi**

- MN TERENY ZABUDOWY MIESZKANIOWEJ
JEDNORODZINNEJ
- KDL TERENY DRÓG PUBLICZNYCH
- DROGA LOKALNA
- R TERENY ROLNICZE

**OZNACZENIE GRAFICZNE OBIEKTÓW I OBSZARÓW
PODLEGAJĄCYCH OCHRONIE NA PODSTAWIE
PRZEPISÓW ODREBNYCH:**


- OBSZAR SZCZEGÓLNEGO ZAGROŻENIA
POWODZIĄ, NA KTÓRYM PRAWDOPODOBIEŃSTWO
POWODZI JEST ŚREDNIE I WYNOŚI 1%
- GRANICE OBSZARU SZCZEGÓLNEGO ZAGROŻENIA
POWODZIĄ, NA KTÓRYM PRAWDOPODOBIEŃSTWO
POWODZI JEST WYSOKIE I WYNOŚI 10%

OZNACZENIE GRAFICZNE MAJĄCE CHARAKTER INFORMACYJNY

UWAGA - OBSZAR NR 2 W CAŁOŚCI ZLOKALIZOWANY JEST W GRANICACH OBSZARU,
NA KTÓRYM PRAWDOPODOBIEŃSTWO POWODZI JEST NISKIE I WYNOŚI 0,2%




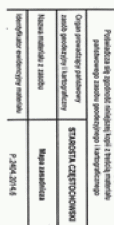[illegible]


**DAROWANIA PRZESTRZENNEGO
W OBREMBACH GEODEZYJNYCH
UŻNICA, ZAWADA, ZBEREZKA**
R.3

SKALA 1 : 1 000





symbole liter
 wyodrębnione

MN

R

OZNACZENIA
 PODLEGAJĄCE
 PRZEPISOWI

LEGENDA
 [Symbol: rectangle] GRANICE OBSZARU OBJĘTEGO PLANEM
 [Symbol: number] NUMER PORZĄDKOWY OBSZARU

OBJĘTEGO PLANEM

LINIE ROZGRANICZAJĄCE TERENY O RÓŻNYM PRZEPISZCZENIU LUB RÓŻNYCH ZASADACH ZAGOSPODAROWANIA

NIEPRZEKAZALNE LINIE ZABUDOWY

rowe, oznaczające przeznaczenie terenów nych liniami rozgraniczającymi

TERENY ZABUDOWY MIESZKANIOWEJ JEDNORODZINNEJ

TERENY ROLNICZE

E GRAFICZNE OBIEKTÓW I OBSZARÓW ODPOWIEDNIE OCHRONIE NA PODSTAWIE WYKAZANYCH W PLANIE:


GRANICA OBSZARU SZCZEGÓLNEGO ZAGROŻENIA
POWODZIĄ, NA KTÓRYM PRAWDOPODOBIEŃSTWO
POWODZI JEST ŚREDNIE I WYNOŚY 1%

GRANICE OBSZARU SZCZEGÓLNEGO ZAGROŻENIA
POWODZIĄ, NA KTÓRYM PRAWDOPODOBIEŃSTWO
POWODZI JEST WYSOKIE I WYNOŚY 10%

GRANICE GRAFICZNIE MAJĄCE CHARAKTER INFORMACYJNY
ZAR NR 3 W CAŁOŚCI ZLOKALIZOWANY JEST W GRANICACH
KTÓRYM PRAWDOPODOBIEŃSTWO POWODZI JEST NISKIE
%

**MIEJSCOWY PLAN ZAGOSPODAROWANIA PRZESTRZENNEGO
DLA DZIAŁEK POŁOŻONYCH W OBRĘBACH GEODEZYJNYCH:
CHMIELARZE, GARNEK, KUŹNICA, ZAWADA, ZBEREZKA
RYSUNEK PLANU - OBSZAR NR 4
SKALA 1 : 1 000**

załącznik nr 1.4 do uchwały nr
Rady Gminy Kłomnice z dnia

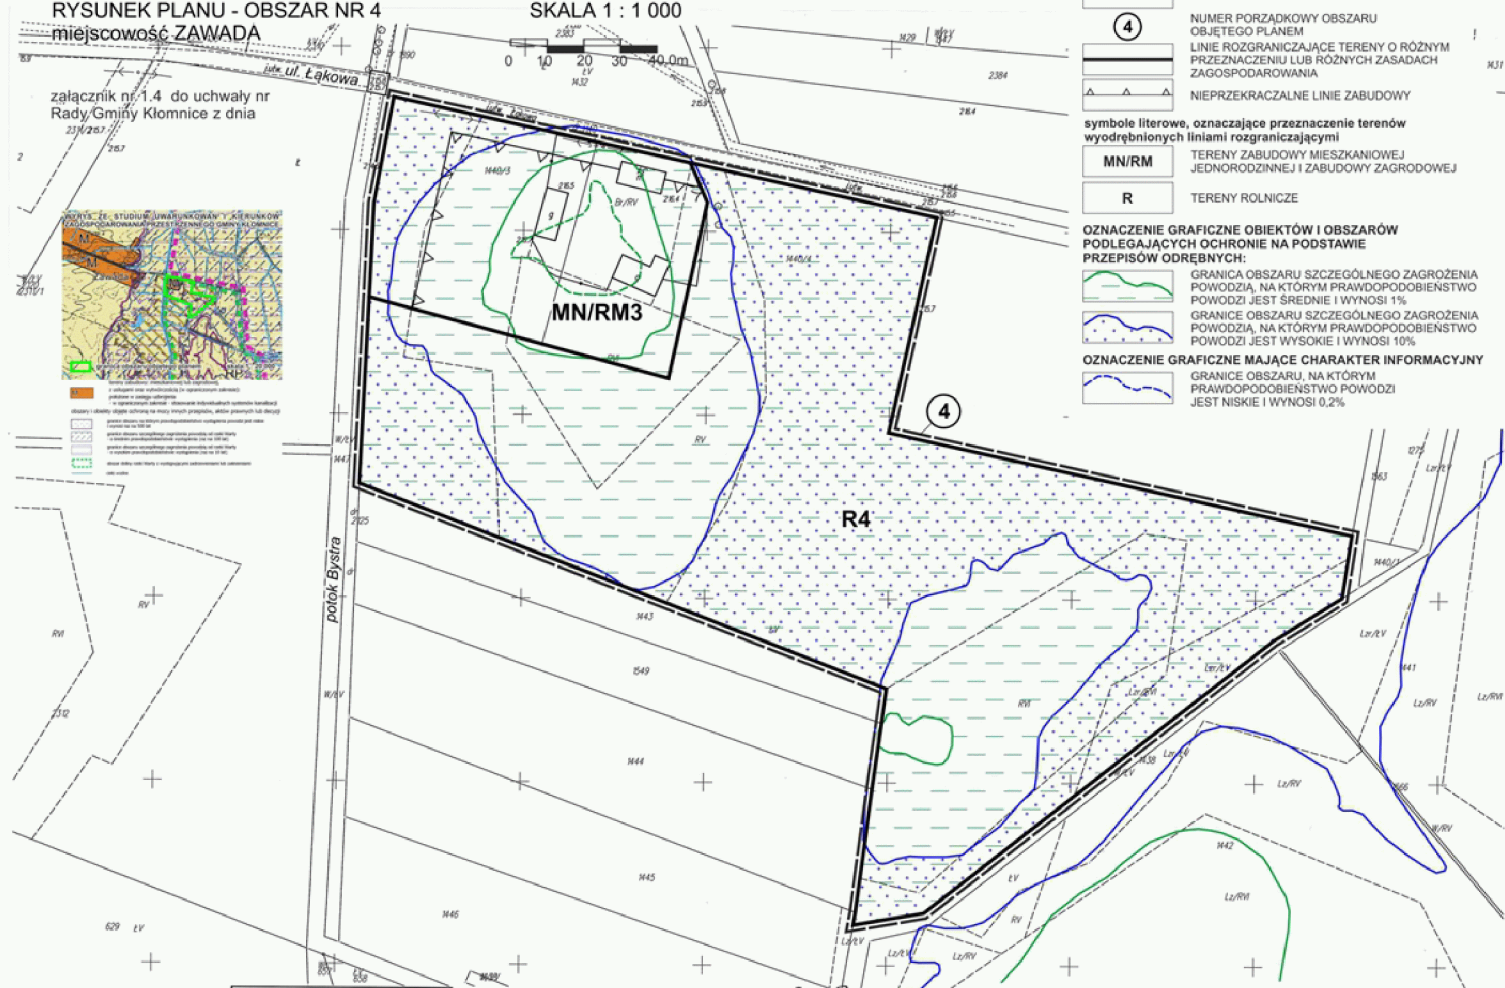

LEGENDA

OBOWIAZUJĄCE USTALENIA PLANU

- GRANICE OBSZARU OBJĘTEGO PLANEM
- NUMER PORZĄDKOWY OBSZARU OBJĘTEGO PLANEM
- LINIE ROZGRANICZAJĄCE TERENY O RÓŻNYM PRZEZNACZENIU LUB RÓŻNYCH ZASADACH ZAGOSPODAROWANIA
- NIEPRZEKACZALNE LINIE ZABUDOWY
- symbole literowe, oznaczające przeznaczenie terenów wyodrębnionych liniami rozgraniczającymi
- MN/RM TERENY ZABUDOWY MIESZKANIOWEJ JEDNORODZINNEJ I ZABUDOWY ZAGRODOWEJ
- R TERENY ROLNICZE

**OZNACZENIE GRAFICZNE OBIEKTÓW I OBSZARÓW
PODLEGAJĄCYCH OCHRONIE NA PODSTAWIE
PRZEPISÓW ODREBNYCH:**

- GRANICA OBSZARU SZCZEGÓLNEGO ZAGROŻENIA POWODZI, NA KTÓRYM PRAWDOPODOBIEŃSTWO POWODZI JEST ŚREDNIE I WYNOŚI 1%
- GRANICE OBSZARU SZCZEGÓLNEGO ZAGROŻENIA POWODZI, NA KTÓRYM PRAWDOPODOBIEŃSTWO POWODZI JEST WYSOKIE I WYNOŚI 10%

OZNACZENIE GRAFICZNE MAJĄCE CHARAKTER INFORMACYJNY

- GRANICE OBSZARU, NA KTÓRYM PRAWDOPODOBIEŃSTWO POWODZI JEST NISKIE I WYNOŚI 0,2%

