


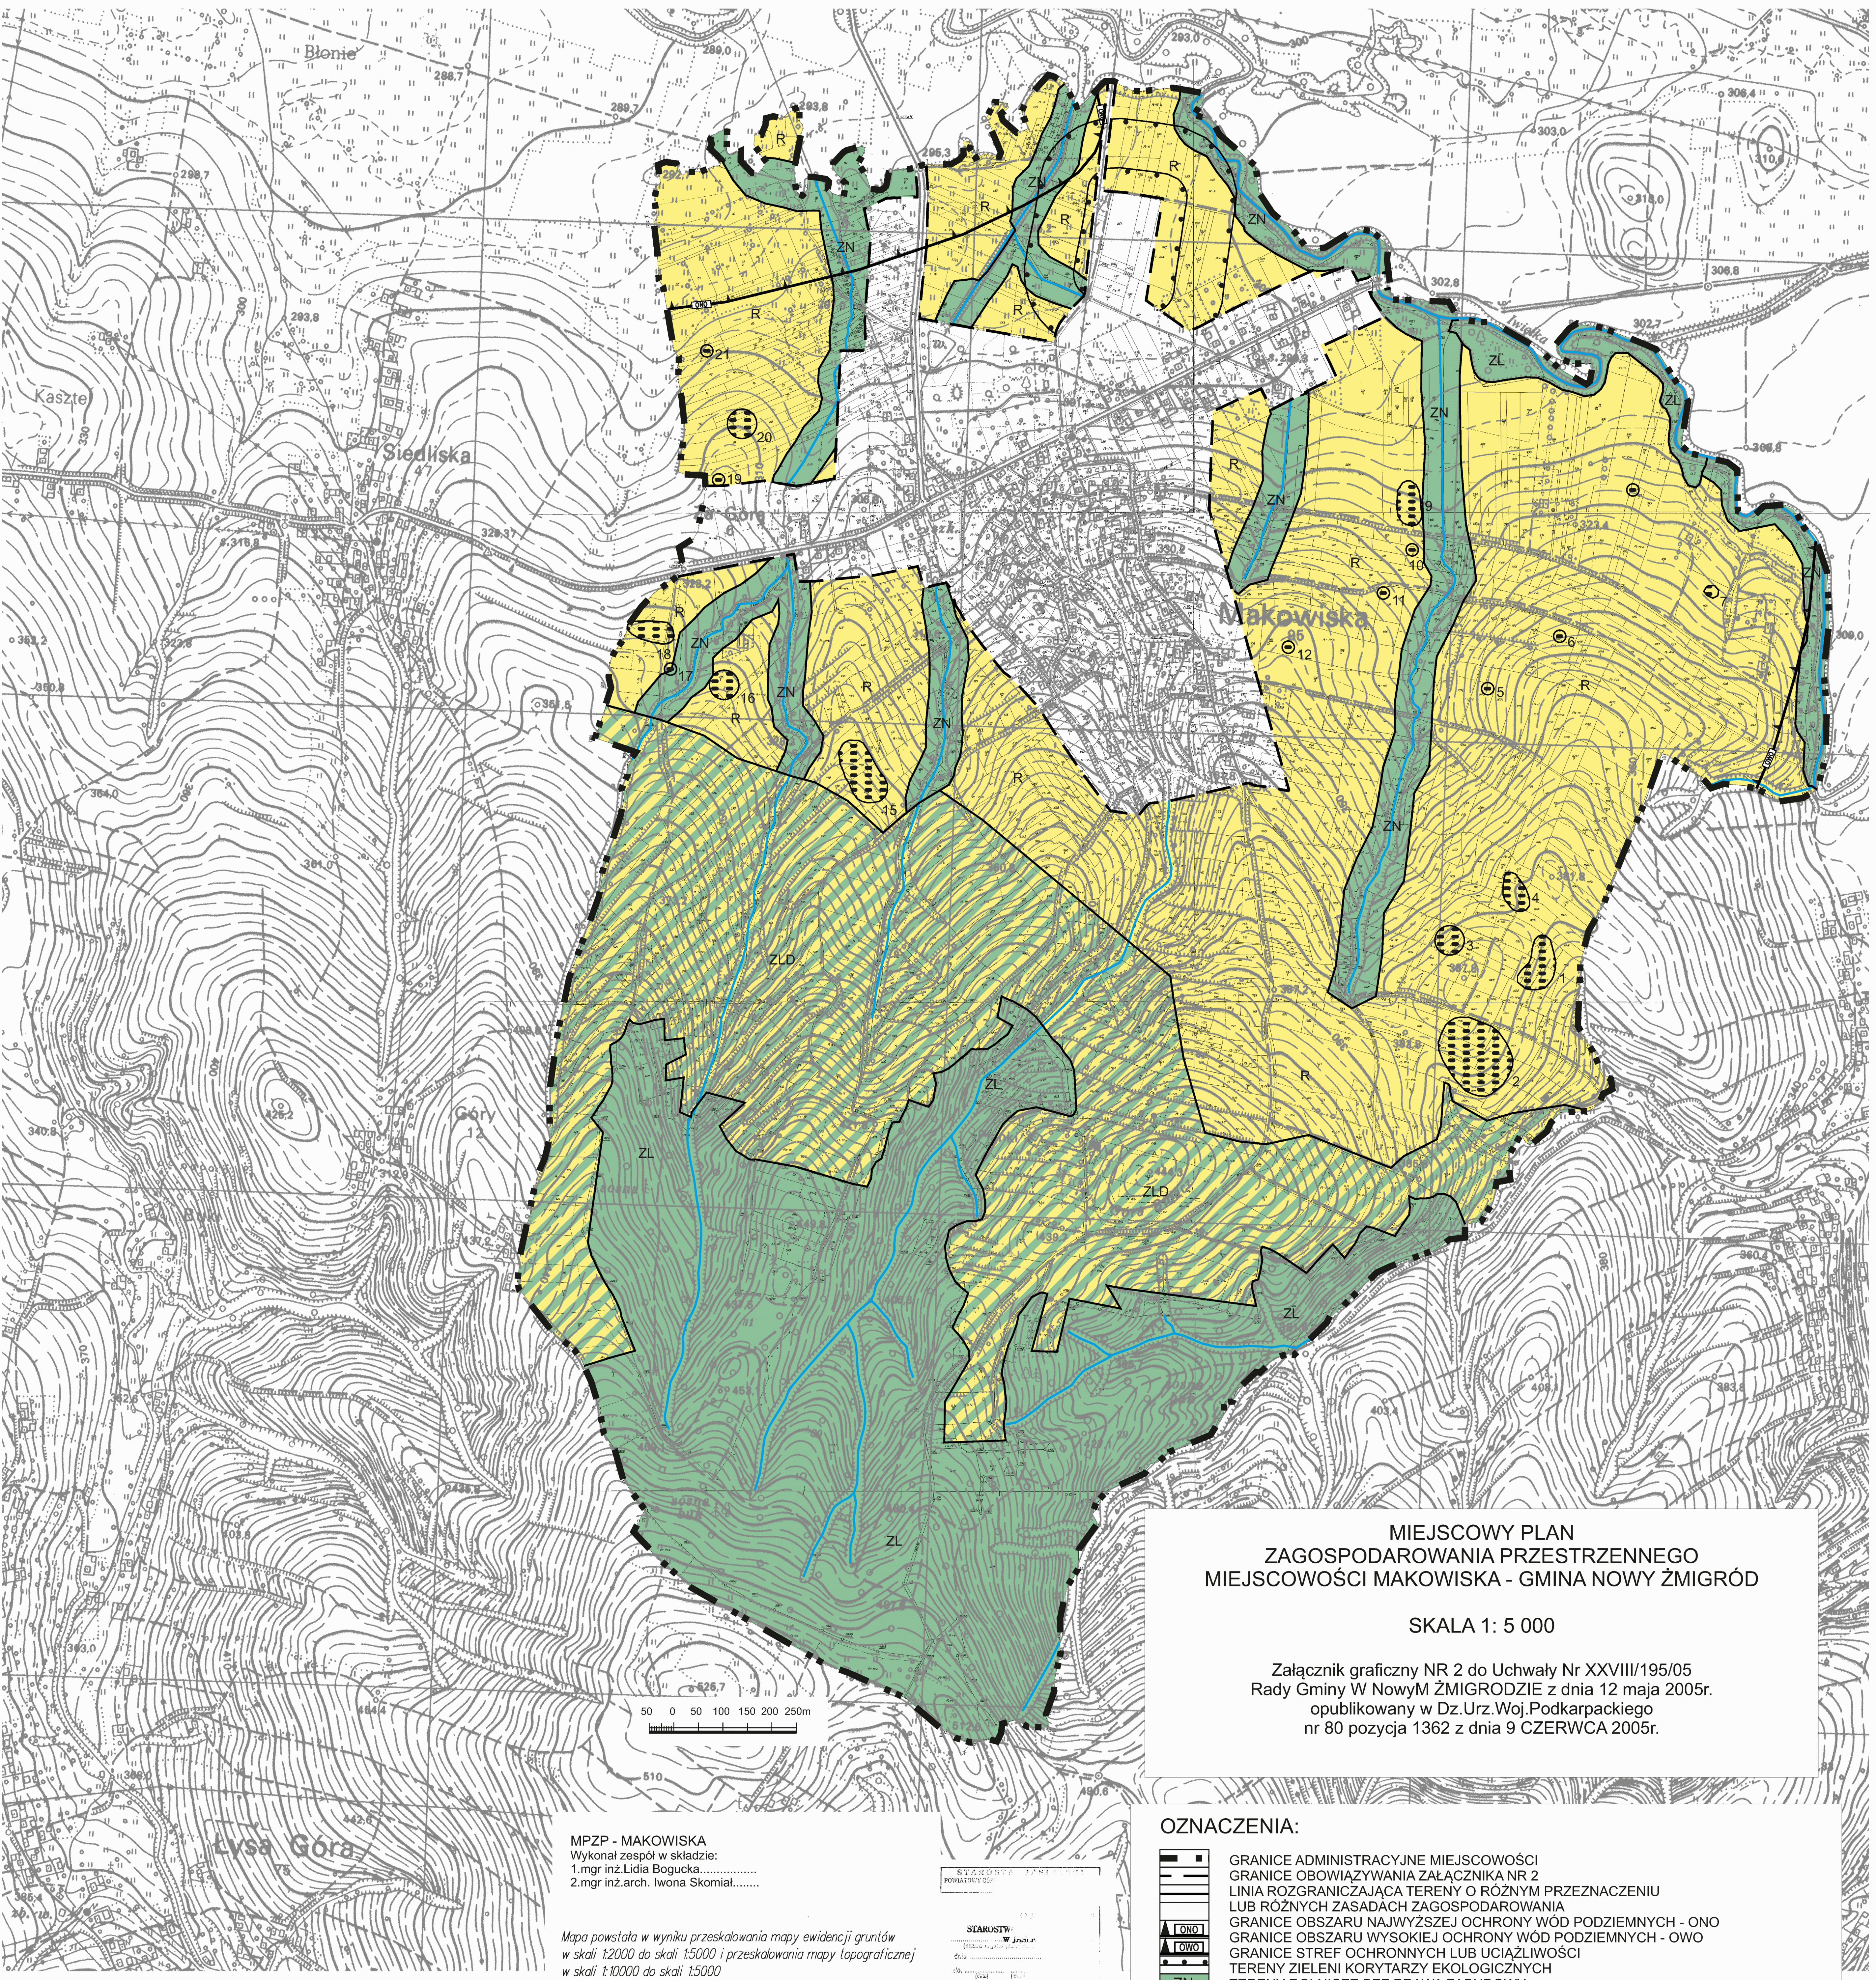

MIEJSCOWY PLAN  
ZAGOSPODAROWANIA PRZESTRZENNEGO  
MIEJSCOWOŚCI MAKOWISKA - GMINA NOWY ŻMIGRÓD


SKALA 1: 5 000

Załącznik graficzny NR 2 do Uchwały Nr XXVIII/195/05  
Rady Gminy W Nowym ŻMIGRODZIE z dnia 12 maja 2005r.  
opublikowany w Dz.Urz.Woj.Podkarpackiego  
nr 80 pozycja 1362 z dnia 9 CZERWCA 2005r.

| OZNACZENIA: |                                                          |
|-------------|----------------------------------------------------------|
|             | GRANICE ADMINISTRACYJNE MIEJSCOWOŚCI                     |
|             | GRANICE OBOWIĄZYWANIA ZAŁĄCZNIKA NR 2                    |
|             | LINIA ROZGRANICZAJĄCA TERENY O RÓŻNYM PRZEZNACZENIU      |
|             | GRANICE OBSZARU NAJWYŻSZEJ OCHRONY WÓD PODZIEMNYCH - ONO |
|             | GRANICE OBSZARU WYSOKIEJ OCHRONY WÓD PODZIEMNYCH - OWO   |
|             | GRANICE STREF OCHRONNYCH LUB UCIAŹLIWOŚCI                |
|             | TERENY ZIELENI KORYTARZY EKOLOGICZNYCH                   |
|             | TERENY ROLNICZE BEZ PRAWA ZABUDOWY                       |
|             | TERENY LASÓW                                             |
|             | TERENY POTENCJALNYCH ZALESIEŃ                            |
|             | TERENY WÓD POWIERZCHNIOWYCH                              |

MPZP - MAKOWISKA  
Wykonał zespół w składzie:  
1.mgr inż.Lidia Bogucka.....  
2.mgr inż.arch. Iwona Skomial.....

Mapa powstała w wyniku przeskalowania mapy ewidencji gruntów  
w skali 1:2000 do skali 1:5000 i przeskalowania mapy topograficznej  
w skali 1:10000 do skali 1:5000

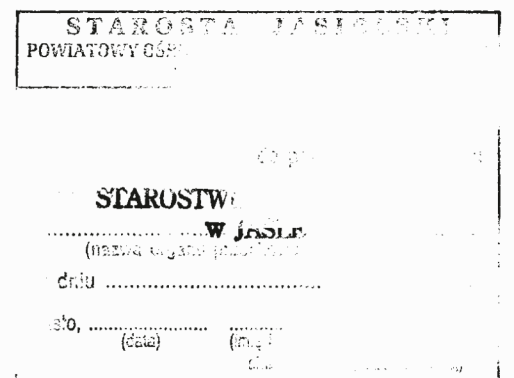




MIEJSCOWY PLAN  
ZAGOSPODAROWANIA PRZESTRZENNEGO  
MIEJSCOWOŚCI MAKOWISKA - GMINA NOWY ŻMIGRÓD

SKALA 1: 2 000

Załącznik graficzny NR 1 do Uchwały Nr XXVIII/195/05  
Rady Gminy W Nowym Żmigrodzie z dnia 12 Maja 2005r.  
opublikowany w Dz.Urz.Woj.Podkarpackiego  
nr 80 pozycja 1362 z dnia 9 czerwca 2005r.

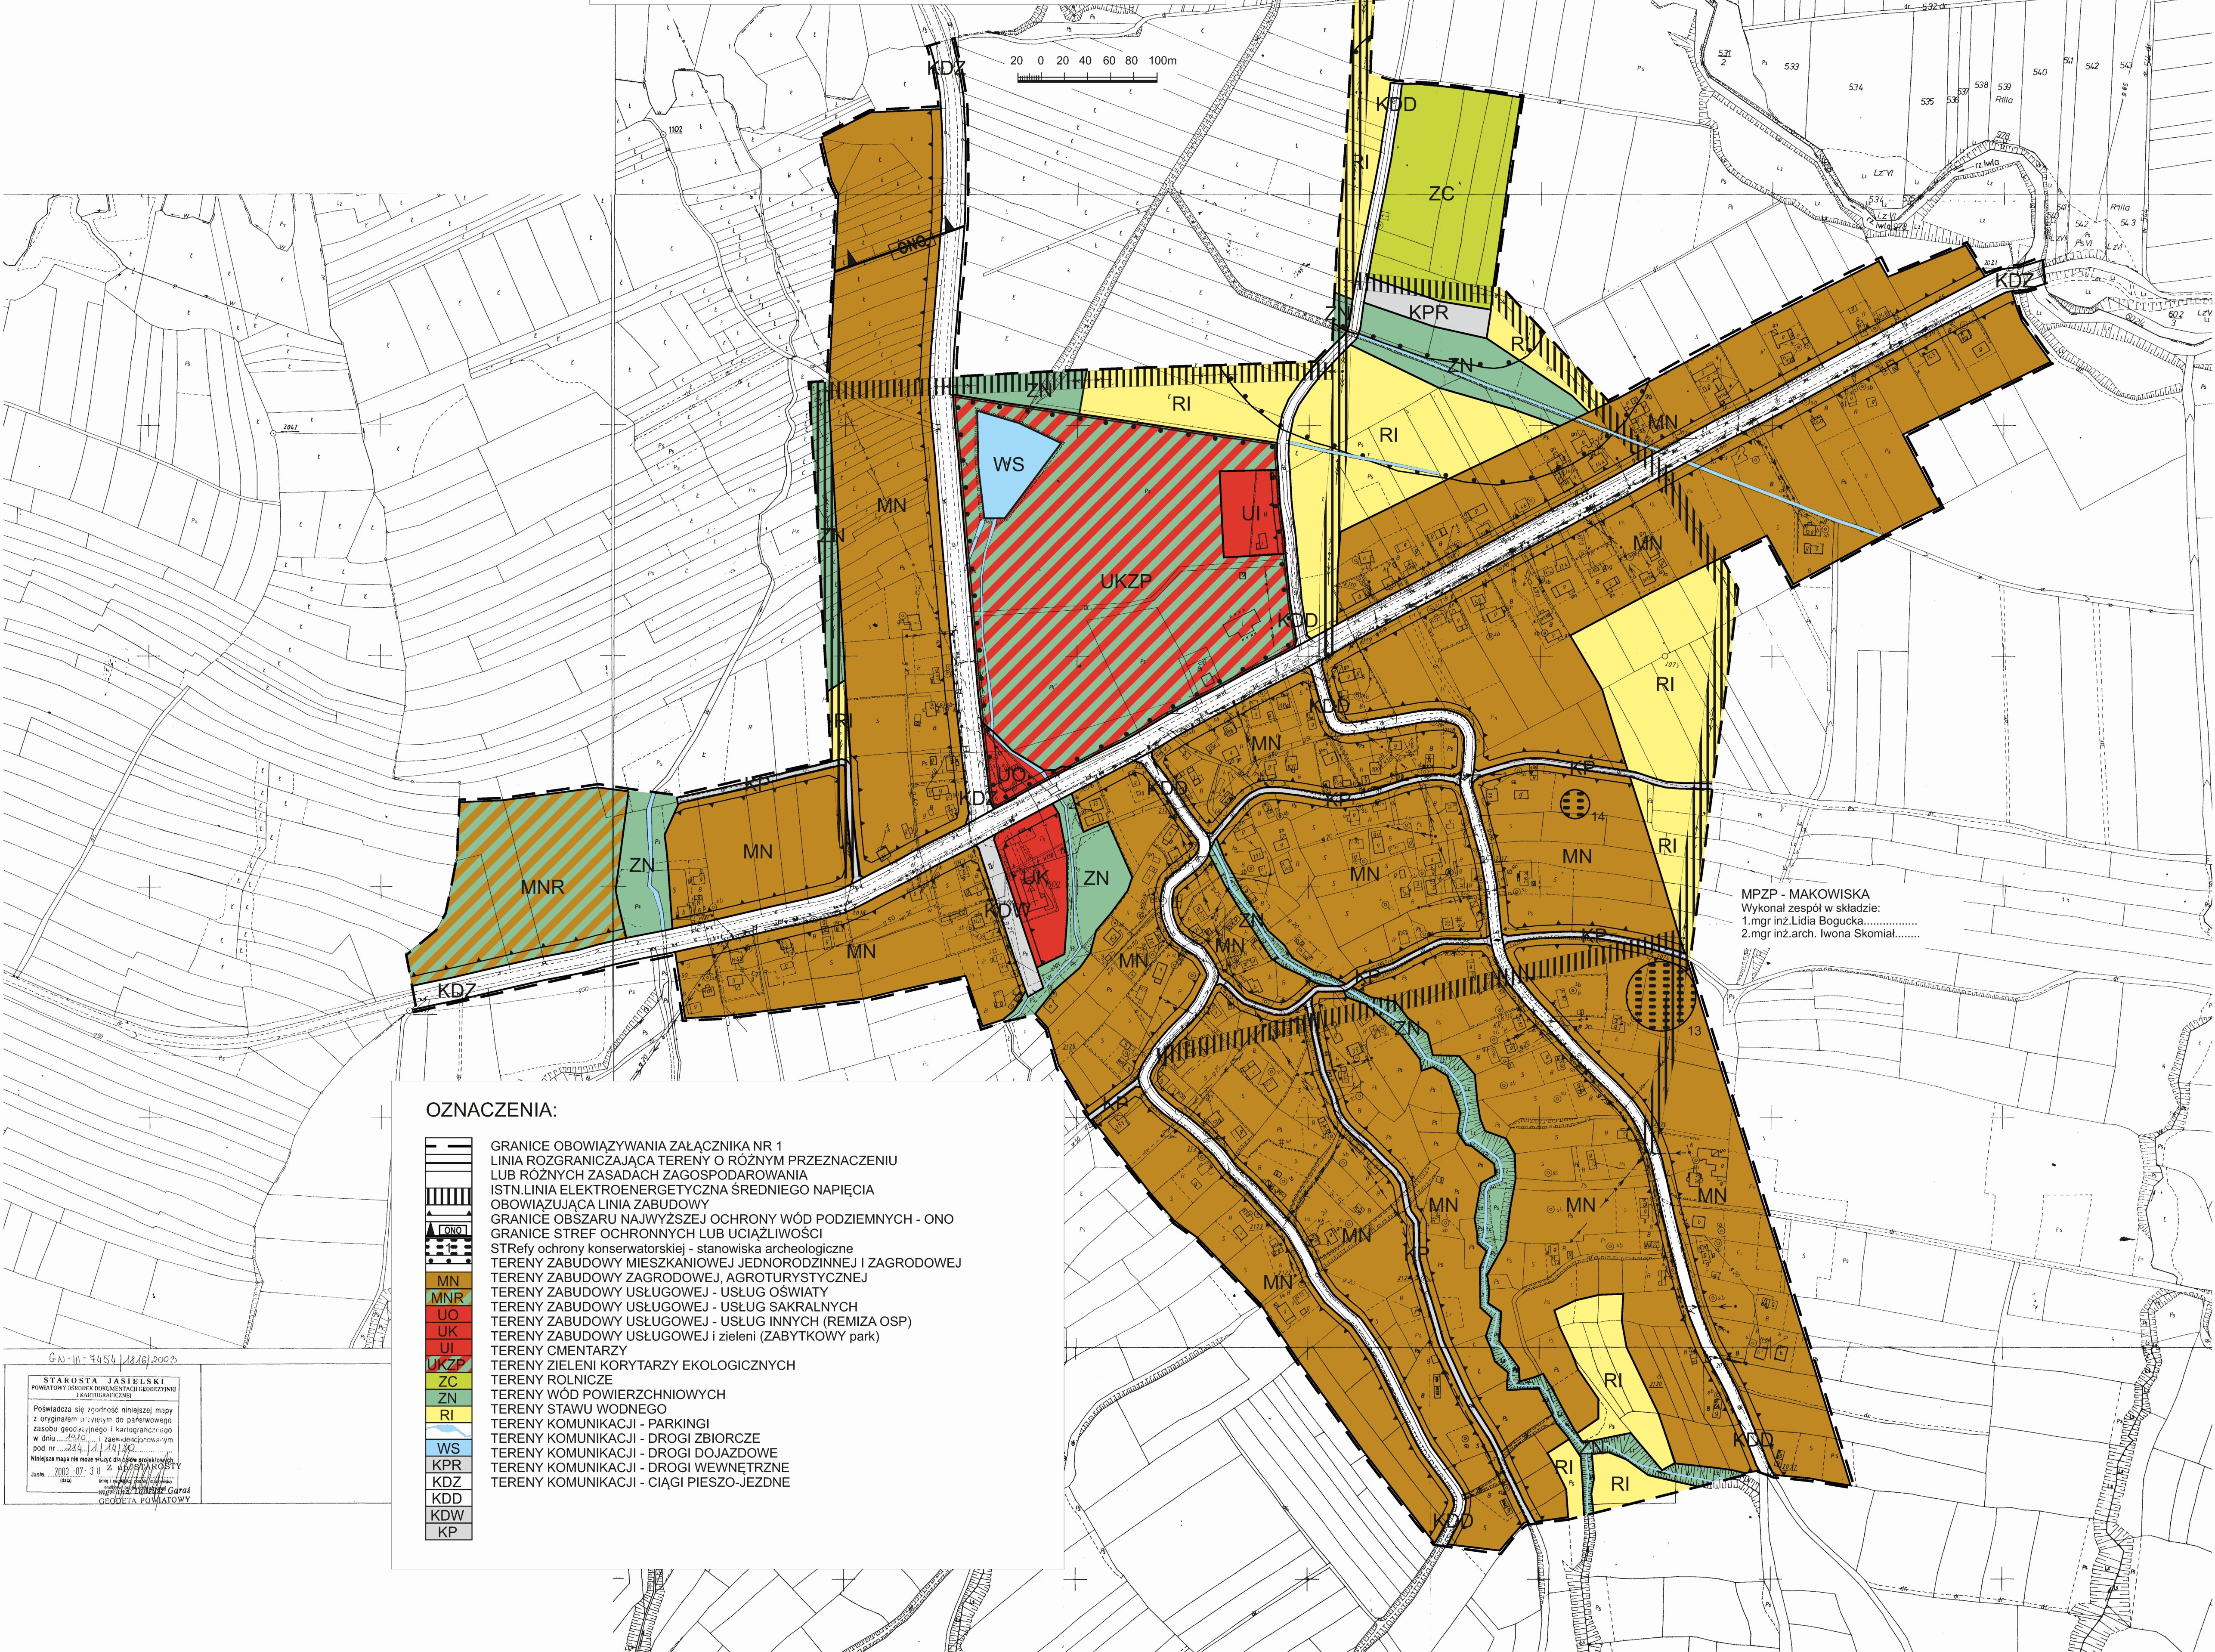

GN-M-1454/1216/2002

STAROSTA JASTEJSKI  
POWIATOWY OŚRODEK OCHRONY ZDZIEŁNICTWA I KARTOGRAFII

Powiadza się w sprawie niniejszej mapy  
z oryginałem przyjętym do publicznego  
zasobu geodezyjnego i kartograficznego  
w dniu 19.06.2002 r. z załącznikiem nr 1  
pod nr 284/1216/2002

Niniejsza mapa nie może być używana do celów  
nieintencjonalnych

Jast. 2002-07-10 2

mgr inż. J. Góraś  
GEODETA POMIATOWY

OZNACZENIA:

- |  |                                                             |
|--|-------------------------------------------------------------|
|  | GRANICE OBOWIĄZYWANIA ZAŁĄCZNIKA NR 1                       |
|  | LINIA ROZGRANICZAJĄCA TERENY O RÓŻNYM PRZEZNACZENIU         |
|  | LUB RÓŻNYCH ZASADACH ZAGOSPODAROWANIA                       |
|  | ISTN.LINIA ELEKTROENERGETYCZNA ŚREDNIEGO NAPIĘCIA           |
|  | OBOWIĄZUJĄCA LINIA ZABUDOWY                                 |
|  | GRANICE OBSZARU NAJWYŻSZEJ OCHRONY WÓD PODZIEMNYCH - ONO    |
|  | GRANICE STREF OCHRONNYCH LUB UCIAZLIWOŚCI                   |
|  | STRefy ochrony konserwatorskiej - stanowiska archeologiczne |
|  | TERENY ZABUDOWY MIESZKANIOWEJ JEDNORODZINNEJ I ZAGRODOWEJ   |
|  | TERENY ZABUDOWY ZAGRODOWEJ, AGROTURYSTYCZNEJ                |
|  | TERENY ZABUDOWY USŁUGOWEJ - USŁUG OŚWIATY                   |
|  | TERENY ZABUDOWY USŁUGOWEJ - USŁUG SAKRALNYCH                |
|  | TERENY ZABUDOWY USŁUGOWEJ - USŁUG INNYCH (REMIZA OSP)       |
|  | TERENY ZABUDOWY USŁUGOWEJ i zieleni (ZABYTKOWY park)        |
|  | TERENY CMENTARZY                                            |
|  | TERENY ZIELENI KORYTARZY EKOLOGICZNYCH                      |
|  | TERENY ROLNICZE                                             |
|  | TERENY WÓD POWIERZCHNIOWYCH                                 |
|  | TERENY STAWU WODNEGO                                        |
|  | TERENY KOMUNIKACJI - PARKINGI                               |
|  | TERENY KOMUNIKACJI - DROGI ZBIORCZE                         |
|  | TERENY KOMUNIKACJI - DROGI DOJAZDOWE                        |
|  | TERENY KOMUNIKACJI - DROGI WEWNĘTRZNE                       |
|  | TERENY KOMUNIKACJI - CIĄGI PIESZO-JEZDNE                    |

MPZP - MAKOWISKA  
Wykonał zespół w składzie:  
1.mgr inż.Lidia Bogucka.....  
2.mgr inż.arch. Iwona Skomial.....