


MIEJSCOWY PLAN ZAGOSPODAROWANIA PRZESTRZENNEGO WYKONANIE REMONTU OTWORÓW WIERTNICZYCH BROŃSKO-1, BROŃSKO-8, BROŃSKO-10 W OBRĘBIE GMINY ŚMIGIEL

O G Ł O S Z O N O
W DZIENNIKU URZĘDOWYM
WOJEWÓDZTWA WIELKOPOLSKIEGO
NR....., z dnia.....

ZAŁĄCZNIK NR 1.1
DO UCHWAŁY NR / / 2013
RADY MIEJSKIEJ ŚMIGIA
z dnia 2013r.

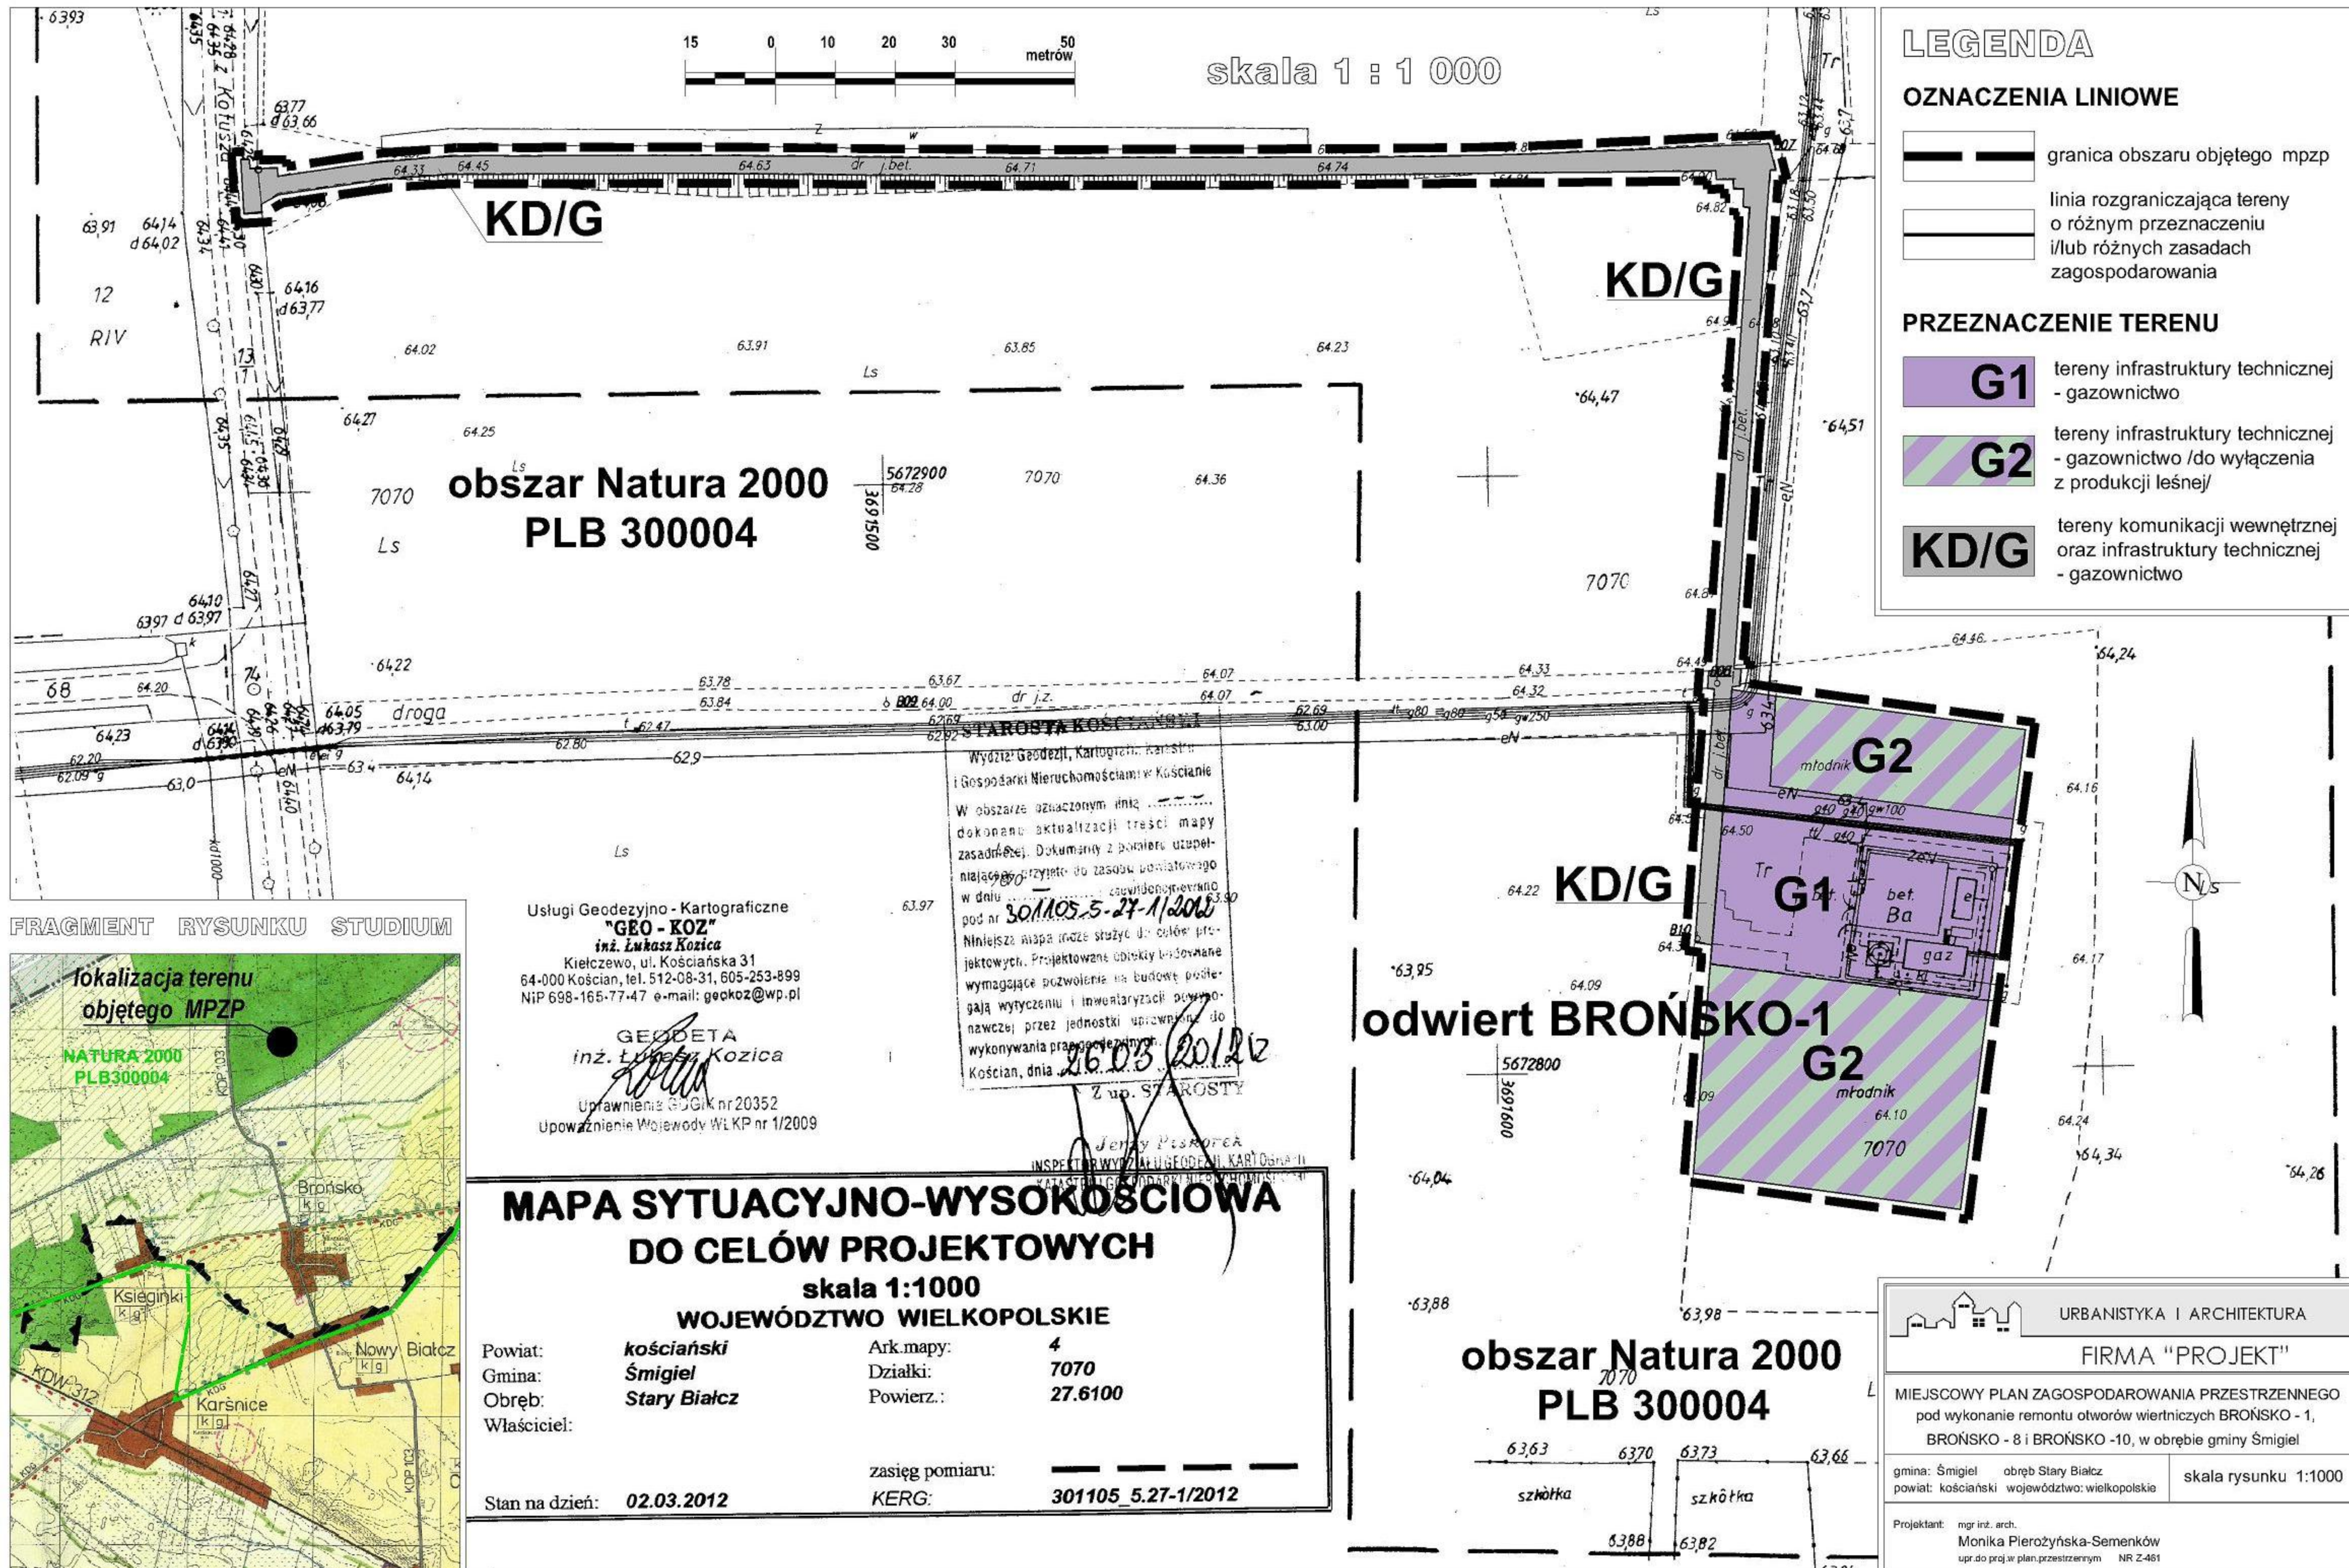


MIEJSCOWY PLAN ZAGOSPODAROWANIA PRZESTRZENNEGO POD WYKONANIE REMONTU OTWORÓW WIERTNICZYCH BROŃSKO-1, BROŃSKO-8, BROŃSKO-10 W OBRĘBIE GMINY ŚMIGIEL

skala 1 : 1 000

ZAŁĄCZNIK NR1.3
DO UCHWAŁY NR / / 2013
RADY MIEJSKIEJ ŚMIGLA
z dnia 2013r.

O G Ł O S Z O N O
W DZIENNIKU URZĘDOWYM
WOJEWÓDZTWA WIELKOPOLSKIEGO
NR....., z dnia.....

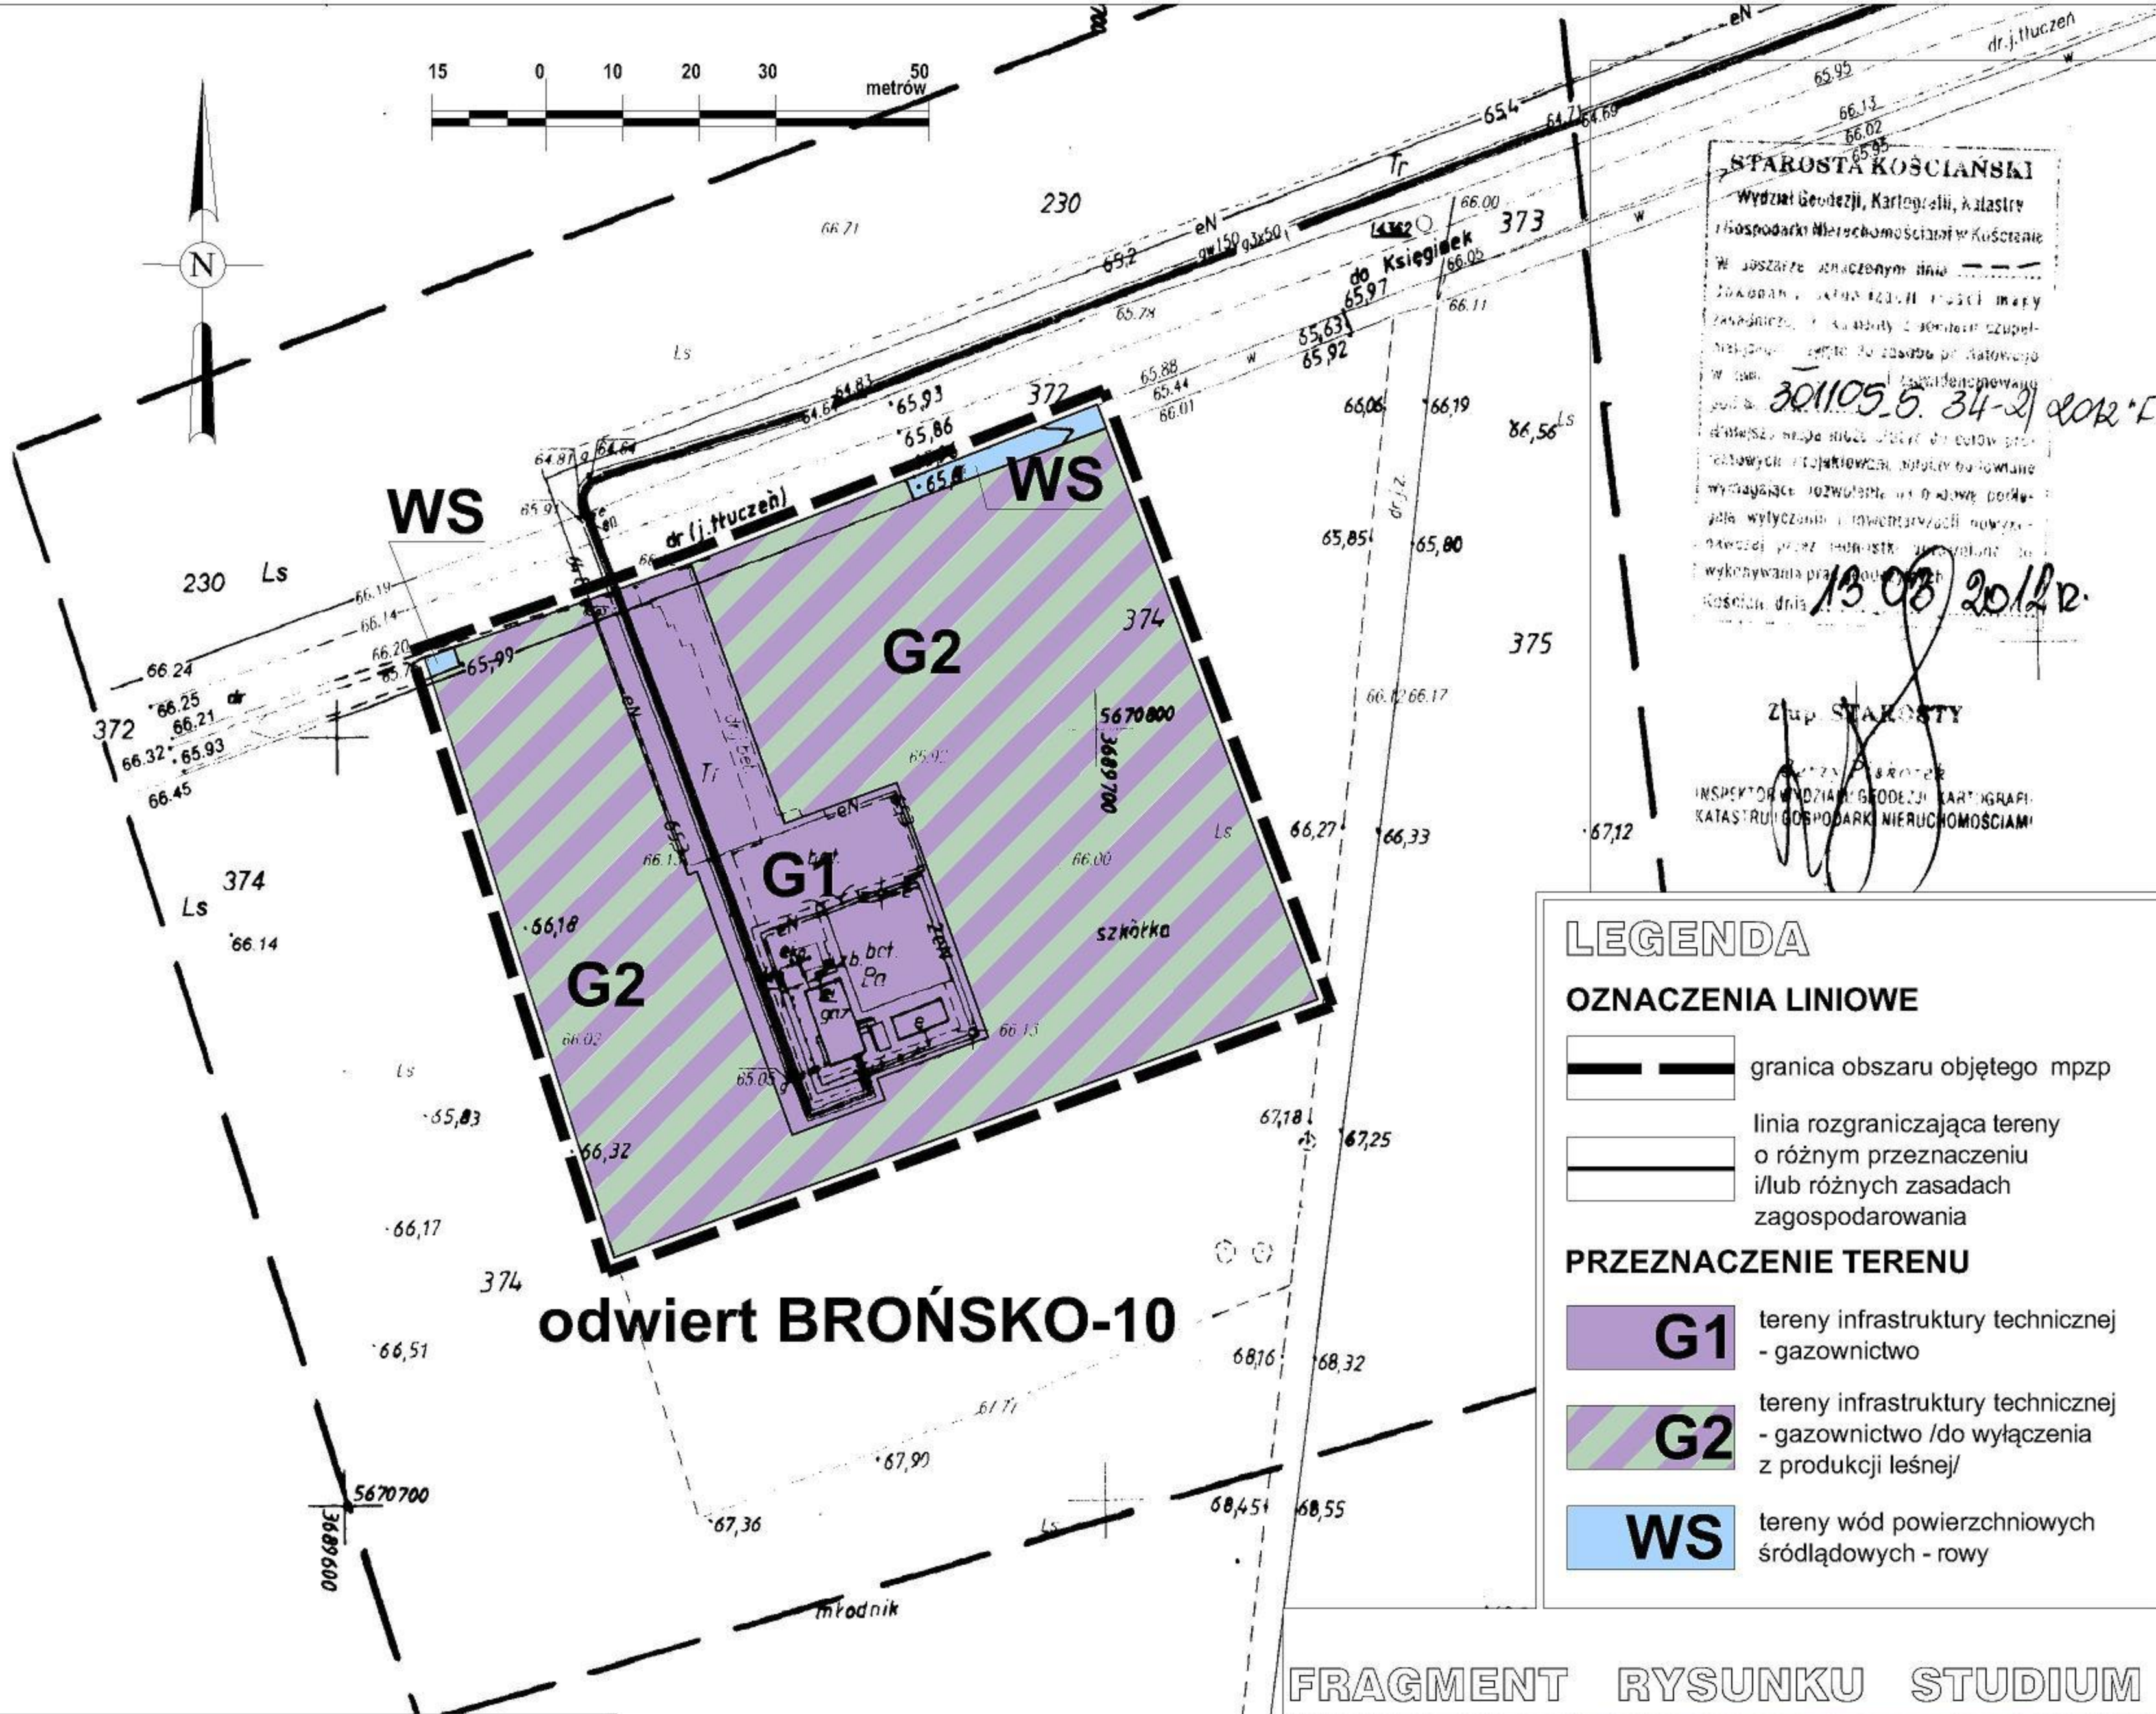

LEGENDA


OZNACZENIA LINIOWE

- granicz obszar objętego mpzp
- linia rozgraniczająca tereny o różnym przeznaczeniu i/lub różnych zasadach zagospodarowania

PRZEZNACZENIE TERENU

- G1** tereny infrastruktury technicznej - gazownictwo
- G2** tereny infrastruktury technicznej - gazownictwo /do wyłączenia z produkcji leśnej/
- WS** tereny wód powierzchniowych śródlądowych - rowy

FRAGMENT RYSUNKU STUDIUM

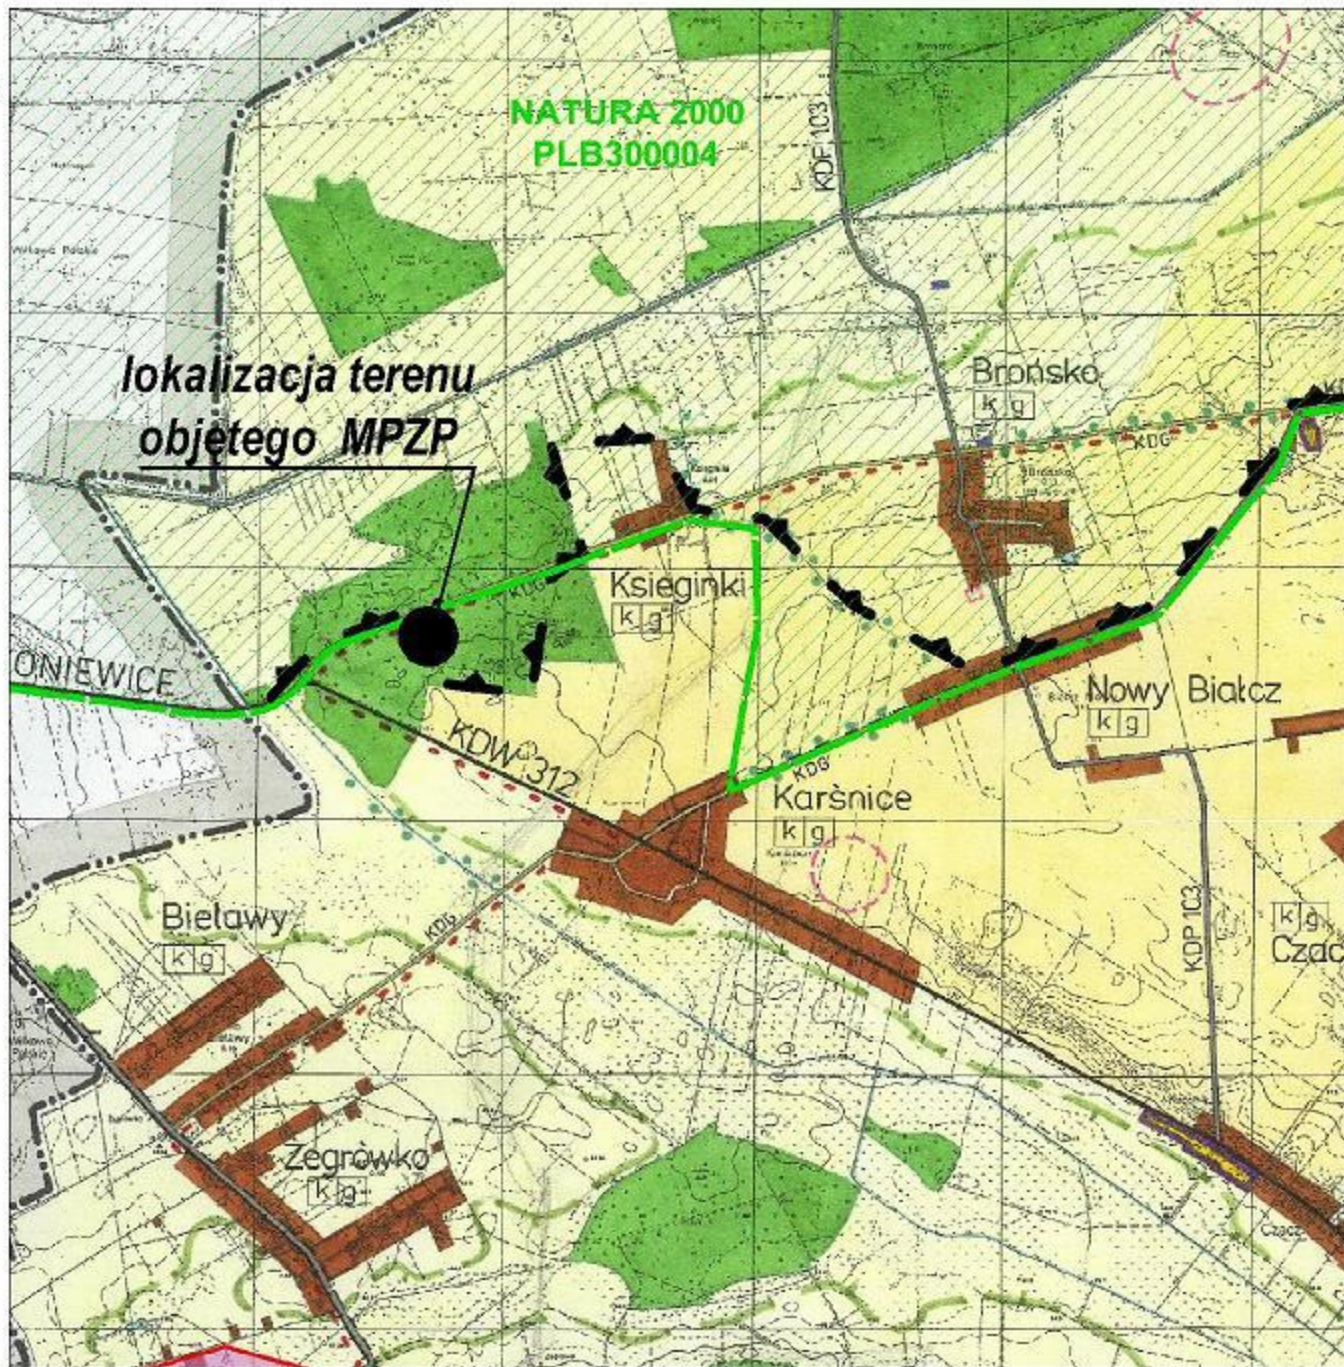

URBANISTYKA I ARCHITEKTURA
FIRMA "PROJEKT"

MIEJSCOWY PLAN ZAGOSPODAROWANIA PRZESTRZENNEGO
pod wykonanie remontu otworów wiertniczych BROŃSKO - 1,
BROŃSKO - 8 i BROŃSKO -10, w obrębie gminy Śmigiel

gmina: Śmigiel obręb: Książki skala rysunku 1:1000
powiat: książski województwo: wielkopolskie

Projektant: mgr inż. arch.
Monika Pierożyńska-Semenków
upr.do proj.w plan.przestrzennym NR Z-461

**MAPA SYTUACYJNO-WYSOKOŚCIOWA
DO CELÓW PROJEKTOWYCH**
skala 1:1000
WOJEWÓDZTWO WIELKOPOLSKIE

Powiat:	kościański	Ark. mapy:	1
Gmina:	Śmigiel	Działki:	374
Obręb:	Książki	Powierz.:	14.9700
Właściciel:			

zasięg pomiaru: _____
KERG: **301105_5.34-2/2012**

Stan na dzień: **29.02.2012**