



DZIENNIK URZĘDOWY

WOJEWÓDZTWA WARMIŃSKO-MAZURSKIEGO

Olsztyn, dnia poniedziałek, 2 grudnia 2024 r.

Poz. 5276

UCHWAŁA NR IX/48/2024 RADY GMINY W KOZŁOWIE

z dnia 25 września 2024 r.

w sprawie uchwalenia miejscowego planu zagospodarowania przestrzennego w obrębie geodezyjnym Kownatki, gmina Kozłowo

Na podstawie art. 18 ust. 2 pkt. 5 ustawy z dnia 8 marca 1990 r. o samorządzie gminnym (t.j. Dz. U. z 2024 r. poz. 609 z późn.zm.) oraz art. 20 ust.1 ustawy z dnia 27 marca 2003 r. o planowaniu i zagospodarowaniu przestrzennym (tj. Dz. U. z 2024 r. poz. 1130), art. 67 ust. 3 ustawy z dnia 7 lipca 2023 r. o zmianie ustawy o planowaniu i zagospodarowaniu przestrzennym oraz niektórych innych ustaw (Dz. U. z 2023 r., poz. 1688) oraz Uchwały Nr XX/155/2020 Rady Gminy w Kozłowie z dnia 21 stycznia 2020 r. w sprawie przystąpienia do sporządzenia miejscowego planu zagospodarowania przestrzennego w obrębie geodezyjnym Kownatki, gmina Kozłowo i Uchwały Nr XLIII/335/2021 Rady Gminy w Kozłowie z dnia 8 września 2021 r. w sprawie zmiany uchwały w sprawie przystąpienia do sporządzenia miejscowego planu zagospodarowania przestrzennego w obrębie geodezyjnym Kownatki, gmina Kozłowo, Rada Gminy w Kozłowie stwierdzając, że niniejszy plan nie narusza ustaleń studium uwarunkowań i kierunków zagospodarowania przestrzennego Kozłowo uchwała co następuje:

Rozdział 1. USTALENIA WSTĘPNE

§ 1. 1. Uchwała się miejscowy plan zagospodarowania przestrzennego w obrębie geodezyjnym Kownatki, gmina Kozłowo, zwany w dalszej części uchwały planem. Granice obszaru objętego planem miejscowym zostały przedstawione na rysunku planu stanowiącym załączniki nr 1 do niniejszej uchwały.

2. Plan składa się z następujących elementów:

- 1) ustaleń planu stanowiących treść niniejszej uchwały;
- 2) załącznika nr 1 - rysunku planu sporządzonego na kopii mapy zasadniczej w skali 1:1000;
- 3) załącznika nr 2 - rozstrzygnięcia o sposobie rozpatrzenia uwag do projektu planu;
- 4) załącznika nr 3 - rozstrzygnięcia sposobu realizacji oraz zasad finansowania inwestycji z zakresu infrastruktury technicznej należących do zadań własnych Gminy Kozłowo;
- 5) załącznika nr 4 - danych przestrzennych, obejmujących lokalizację przestrzenną obszaru objętego planem.

3. Przedmiotem planu są ustalenia dotyczące:

- 1) przeznaczenia terenów oraz linii rozgraniczających tereny o różnym przeznaczeniu lub różnych zasadach zagospodarowania;
- 2) zasad ochrony i kształtowania ładu przestrzennego;
- 3) zasad ochrony środowiska, przyrody i krajobrazu oraz zasad kształtowania krajobrazu;

- 4) zasad kształtowania zabudowy oraz wskaźników zagospodarowania terenu, maksymalnej i minimalnej intensywności zabudowy, minimalnego udziału procentowego powierzchni biologicznie czynnej w odniesieniu do powierzchni działki budowlanej, maksymalnej wysokości zabudowy, minimalnej liczby miejsc do parkowania i sposobu ich realizacji oraz linii zabudowy i gabarytów obiektów;
- 5) szczegółowych zasad i warunków scalania i podziału nieruchomości objętych planem miejscowym;
- 6) granic i sposobów zagospodarowania terenów lub obiektów podlegających ochronie na podstawie odrębnych przepisów, terenów górniczych, a także obszarów szczególnego zagrożenia powodzią, obszarów osuwania się mas ziemnych, krajobrazów priorytetowych określonych w audycie krajobrazowym oraz w planach zagospodarowania przestrzennego województwa;
- 7) zasad modernizacji, rozbudowy i budowy systemów komunikacji;
- 8) zasad modernizacji, rozbudowy i budowy systemów infrastruktury technicznej;
- 9) stawek procentowych, na podstawie których ustala się opłatę, wynikającą ze wzrostu wartości nieruchomości w związku z uchwaleniem planu;
- 10) sposobu usytuowania obiektów budowlanych w stosunku do dróg i innych terenów publicznie dostępnych oraz do granic przyległych nieruchomości, kolorystyki obiektów budowlanych oraz pokrycia dachów.

4. Plan nie zawiera ustaleń z zakresu:

- 1) zasad ochrony dziedzictwa kulturowego i zabytków w tym krajobrazów kulturowych oraz dóbr kultury współczesnej – z racji braku ich występowania w granicy planu;
- 2) szczególnych warunków zagospodarowania terenów oraz ograniczenia w ich użytkowaniu, w tym zakazu zabudowy;
- 3) wymagań wynikających z potrzeb kształtowania przestrzeni publicznych – z racji braku ich występowania w granicy planu;
- 4) sposobu i terminu tymczasowego zagospodarowania, urządzania i użytkowania terenów – z racji braku konieczności ich określania w granicy planu.

§ 2. 1. Jako obowiązujące ustala się następujące oznaczenia graficzne na rysunku planu:

- 1) granica obszaru objętego planem miejscowym;
- 2) linie rozgraniczające tereny o różnym przeznaczeniu i różnych zasadach zagospodarowania;
- 3) nieprzekraczalne linie zabudowy;
- 4) przeznaczenia terenów elementarnych i cyfrowo-literowe oznaczenia terenów elementarnych o określonym przeznaczeniu;
- 5) wymiarowanie podane w metrach.

2. Rysunek planu obowiązuje w następującym zakresie jego ustaleń dotyczących obiektów i obszarów chronionych na podstawie przepisów odrębnych:

- 1) położenia obszaru planu w zasięgu Obszaru Chronionego Krajobrazu Doliny Rzeki Nidy i Szkotówki w zakresie terenu elementarnego oznaczanego symbolem 01ML;
- 2) położenia obszaru planu w zasięgu Obszaru Chronionego Krajobrazu Jeziora Mielno w zakresie terenów elementarnych oznaczanych symbolami 02ML, 01KDW, 01Z, 02Z;
- 3) położenia obszaru planu w zasięgu Głównego Zbiornika Wód Podziemnych nr 214 "Działdowo" oraz nr 215 "Subniecka Warszawska";
- 4) oznaczenia istniejących zadrzewień śródpolnych i przydrożnych do zachowania.

3. Elementy rysunku planu niewymienione w ust. 1 i 2 stanowią oznaczenia informacyjne.

4. Ustalenia cyfrowo – literowe terenów elementarnych należy rozumieć:

- 1) poz. 1. oznaczenia – symbol cyfrowy: liczba porządkowa określająca dany teren elementarny;

- 1) poz. 2. oznaczenia – symbol literowy: określający przeznaczenie terenu elementarnego zgodnie z ustaleniami §4 i ustaleniami szczegółowymi planu.

Rozdział 2.

SŁOWNICZEK POJĘĆ UŻYTYCH W UCHWALE

§ 3. Ilekroć w uchwale jest mowa o:

- 1) **dachu płaskim** – należy przez to rozumieć dach o kącie nachylenia połaci dachowych do 12°;
- 2) **froncie działki** – należy przez to rozumieć część działki budowlanej, która przylega do drogi, z której odbywa się główny wjazd lub wejście na działkę;
- 3) **granicz planu** – należy przez to rozumieć określoną na załączaniu graficznym do niniejszej uchwały granicę obszaru objętego planem miejscowym;
- 4) **głównych połaciach dachu** - należy przez to rozumieć połacie dachu nad główną bryłą budynku. Głównych połaci dachu nie stanowią zadaszenia wejść, schodów zewnętrznych, wykuszy, ryzalitów, lukarn, ganków oraz zadaszenie tarasów;
- 5) **linii rozgraniczającej** – należy przez to rozumieć linię rozgraniczającą teren o różnym przeznaczeniu lub różnych zasadach zagospodarowania określoną na rysunku planu;
- 6) **nieprzekraczalnej linii zabudowy** – należy przez to rozumieć wyznaczoną na rysunku linię określającą obszar do zabudowy, poza którym zakazuje się wznoszenia budynków, wiat oraz tymczasowych obiektów budowlanych określonych zgodnie z ustaleniami szczegółowymi planu dla terenów elementarnych;
- 7) **teren elementarnym** – należy przez to rozumieć fragment obszaru objętego planem oznaczony odrębnym symbolem cyfrowo – literowym, wyodrębniony liniami rozgraniczającymi, charakteryzujący się określonym przeznaczeniem i jednolitymi zasadami zagospodarowania wynikającymi z ustaleń planu;
- 8) **przeznaczeniu terenu** – należy przez to rozumieć przeznaczenie, które w ramach realizacji planu stanie się dominującą formą wykorzystania terenu; w ramach przeznaczenia terenu elementarnego mieszczą się elementy zagospodarowania bezpośrednio z nim związane, warunkujące prawidłowe korzystanie z terenu elementarnego w jego liniach rozgraniczających, takie jak: niezbędne do obsługi terenu dojścia, dojazdy, infrastruktura techniczna;
- 9) **przepisach odrębnych** – należy przez to rozumieć obowiązujące przepisy aktów prawnych;
- 10) **strefie ochronnej** – należy przez to rozumieć obszar, w którym obowiązują ograniczenia w zabudowie i zagospodarowaniu terenów wynikające z przepisów odrębnych;
- 11) **uciążliwości** – należy przez to rozumieć zjawiska fizyczne lub stany powodujące przekroczenie zasad współżycia społecznego, a także standardów jakości środowiska, dopuszczalnych poziomów i immisji substancji oraz energii do środowiska zgodnie z przepisami odrębnymi;
- 12) **zabudowie gospodarczo - garażowej** - należy przez to rozumieć zabudowę, w skład której wchodzi budynki gospodarcze, budynki gospodarczo – garażowe, budynki garażowe i wiaty, pojęcie to jest określeniem grupy obiektów budowlanych, które pełnią funkcje pomocnicze względem innych rodzajów budynków i nie stanowi samodzielnego przeznaczenia terenów elementarnych.

Rozdział 3.

USTALENIA OGÓLNE

Ustalenia dotyczące przeznaczenia terenów elementarnych w granicach obszaru objętego miejscowym planem

§ 4. Ustala się przeznaczenie terenów elementarnych oznaczonych symbolami zgodnie z rysunkiem planu:

- 1) **ML** – teren zabudowy rekreacji indywidualnej;
- 2) **Z** – teren zieleni;
- 3) **KDW** – teren drogi wewnętrznej.

Ustalenia dotyczące zasad ochrony i kształtowania ładu przestrzennego

§ 5. 1. Ustala się zasady ochrony ładu przestrzennego:

1) ustala się lokalizację nowej zabudowy zgodnie z liniami zabudowy oznaczonymi na rysunku planu lub zgodnie z ustaleniami szczegółowymi planu dotyczącymi terenów elementarnych i przepisami odrębnymi.

2. Ustala się ogólne zasady kształtowania zabudowy:

1) w elewacjach budynków stosować materiały tradycyjne jak cegła, kamień, drewno, tynki o wyglądzie tynków tradycyjnych. Dopuszcza się stosowanie tynków cienkowarstwowych, płyt klinkierowych, szkła oraz wysokiej klasy tworzyw imitujących materiały tradycyjne;

2) nakazuje się stosowanie dachów o wyodrębnionych kalenicach.

3. Ustala się ogólne zasady kształtowania zabudowy w zakresie estetyzacji:

1) zakazuje się stosowania jaskrawej, kontrastowej kolorystyki: elewacji, pokryć dachowych.

2) nakazuje się stosowanie jednolitej kolorystyki dachu w jednej bryle budynku;

3) na jednej bryle budynku nakazuje się stosowanie jednego koloru elewacji jako koloru dominującego.

Ustalenia dotyczące zasad ochrony środowiska, przyrody i krajobrazu oraz zasady kształtowania krajobrazu

§ 6.1. Wskazuje się, że cały obszar planu znajduje się w granicach głównych zbiorników wód podziemnych (GZWP) Zbiornik Działdowo Nr 214 i Subniecka Warszawska Nr 215. Ochrona zbiorników zgodnie z przepisami odrębnymi.

2. Ustala się zasady ochrony środowiska:

1) w zakresie ochrony środowiska ustala się następujące zasady:

a) zakazuje się wprowadzania nieoczyszczonych ścieków z placów utwardzonych do wód powierzchniowych i gruntu;

b) zakazuje się wprowadzania do gleby substancji mogących negatywnie wpływać na jakość wód podziemnych;

c) zakazuje się zmiany kierunku i natężenia odpływu wód opadowych lub roztopowych oraz kierunku odpływu wód ze źródeł ze szkodą dla gruntów sąsiednich, zgodnie z przepisami odrębnymi;

d) nakazuje się utrzymanie sieci melioracyjnych i drenażowych w należytym stanie technicznym umożliwiającym zachowanie drożności poprzez ich ochronę przed zanieczyszczeniem, zarastaniem i zasypywaniem, zgodnie z przepisami odrębnymi;

e) dopuszcza się przebudowę, skanalizowanie sieci melioracyjnych i drenażowych, zgodnie z przepisami odrębnymi;

f) nakazuje się, by uciążliwości generowane przez obiekty związane z rekreacją indywidualną, zawierały się w granicach terenu, do którego inwestor posiada tytuł prawny;

g) zakazuje się w granicach planu lokalizacji przedsięwzięć mogących zawsze znacząco oddziaływać na środowisko w rozumieniu przepisów odrębnych z zakresu ochrony środowiska za wyjątkiem inwestycji celu publicznego z zakresu łączności publicznej, komunikacji i infrastruktury technicznej;

h) dopuszcza się lokalizację przedsięwzięć mogących potencjalnie znacząco oddziaływać na środowisko, w przypadku, gdy wykonana ocena wykazała brak znaczącego negatywnego oddziaływania na środowisko;

2) ustala się dopuszczalne poziomy hałasu, przyjmując odpowiednie przepisy z zakresu ochrony środowiska:

a) dla terenów elementarnych oznaczonych na rysunku planu symbolem literowym **ML** jak dla terenów rekreacyjno - wypoczynkowych;

b) dla pozostałych terenów elementarnych wyznaczonych w planie ustala się normy hałasu zgodnie z przepisami odrębnymi, a w przypadku, gdy teren nie podlega ochronie akustycznej - nie ustala się.

3. Ustala się w zakresie ochrony przyrody nakaz stosowania obowiązujących przepisów odrębnych związanych z lokalizacją planu w granicach Obszaru Chronionego Krajobrazu Jeziora Mielno oraz Obszaru Chronionego Krajobrazu Doliny Rzeki Nidy i Szkotówki.

4. W zakresie ochrony i zasad kształtowania krajobrazu ustala się nakaz realizacji nowej zabudowy zgodnie ze wskaźnikami kształtowania zabudowy określonymi w ustaleniach szczegółowych planu.

5. Zasady kształtowania krajobrazu w zakresie ochrony walorów krajobrazowo-widokowych zostały określone w ustaleniach szczegółowych dla poszczególnych terenów elementarnych zawartych w §13, §14, §15 poprzez zapisy chroniące zieleń oraz ukształtowanie terenu.

Ustalenia dotyczące zasad kształtowania zabudowy oraz wskaźniki zagospodarowania terenu

§ 7. 1. Ustalenia dotyczące zasad kształtowania zabudowy oraz parametrów i wskaźniki zagospodarowania terenu zawarto w ustaleniach szczegółowych planu.

2. Nakazuje się dostosowanie budynków i zagospodarowania terenu w granicach planu do potrzeb osób ze szczególnymi potrzebami, o których mowa w przepisach odrębnych.

Ustalenia dotyczące granic i sposobów zagospodarowania terenów lub obiektów podlegających ochronie na podstawie odrębnych przepisów, terenów górniczych, a także obszarów szczególnego zagrożenia powodzią, obszarów osuwania się mas ziemnych, krajobrazów priorytetowych określonych w audycie krajobrazowym oraz w planach zagospodarowania przestrzennego województwa

§ 8. W granicach planu nie występują:

- 1) tereny i obiekty podlegające ochronie na podstawie przepisów odrębnych z wyłączeniem formy ochrony przyrody, o której mowa w §6 ust. 3 oraz głównych zbiorników wód podziemnych o których mowa w §6 ust. 1;
- 2) obszary szczególnego zagrożenia powodzią, obszary osuwania się mas ziemnych, tereny górnicze;
- 3) obszary krajobrazów priorytetowych ustalonych w planie zagospodarowania przestrzennego województwa warmińsko - mazurskiego;
- 4) obszary krajobrazów priorytetowych ustalonych na podstawie audytu krajobrazowego w związku z brakiem opracowania audytu krajobrazowego województwa warmińsko - mazurskiego.

Ustalenia dotyczące szczegółowych zasad i warunków scalania i podziału nieruchomości objętych planem miejscowym

§ 9. 1. Ustala się, że w granicach opracowania planu nie wyznacza się obszarów wymagających przeprowadzenia scaleń i podziału nieruchomości, w rozumieniu przepisów odrębnych z zakresu gospodarki nieruchomościami.

2. Ustala się w przypadku przeprowadzenia procedury scalenia i podziału nieruchomości szczegółowe zasady i warunki scalania i podziału nieruchomości dla terenów elementarnych oznaczonych symbolami literowymi **ML**:

- 1) minimalna powierzchnia działek dla terenów oznaczonych symbolem **ML** – 1000 m²;
- 2) minimalna szerokość frontów działek – 22 m;
- 3) kąty położenia granic działek w stosunku do pasa drogowego pasa drogowego 90° z tolerancją ± 10° oraz 180° z tolerancją ± 10°.

3. Ustala się, że szczegółowe zasady i warunki określone w ust. 2 nie dotyczą wydzielania działek pod sieci i urządzenia infrastruktury technicznej, których lokalizacja dopuszczona jest w ustaleniach ogólnych i szczegółowych planu.

Ustalenia dotyczące zasad modernizacji, rozbudowy i budowy systemów komunikacji

§ 10. Ustala się następujące zasady w zakresie systemów komunikacji:

- 1) powiązanie układu komunikacyjnego z układem zewnętrznym odbywa się poprzez zlokalizowane w bezpośrednim sąsiedztwie planu drogi, które posiadają dalszy przebieg w obrębie gminy i powiązane są z systemem komunikacyjnym w gminie;
- 2) obsługę komunikacyjną terenów elementarnych realizować na zasadach określonych w przepisach odrębnych: poprzez drogi publiczne i drogi wewnętrzne znajdujące się w sąsiedztwie planu oraz poprzez drogi wewnętrzne oznaczone w planie symbolami literowymi **KDW**;

- 3) ustala się wskaźniki i zasady wyposażenia terenów w odpowiednią liczbę miejsc do parkowania, zapewniającą zaspokojenie potrzeb w zakresie parkowania i postoju samochodów:
- a) w granicach terenów elementarnych oznaczonych w planie symbolem litrowym **ML**: minimum 1 miejsce parkingowe na jeden budynek rekreacji indywidualnej;
 - b) wyznacza się następujące zasady oraz liczbę miejsc przeznaczonych na parkowanie pojazdów zaopatrzonych w kartę parkingową:
 - nie mniej niż 1 stanowisko – jeżeli liczba stanowisk wynosi 6–15;
 - nie mniej niż 2 stanowiska – jeżeli liczba stanowisk wynosi 16–40;
 - nie mniej niż 8% ogólnej liczby stanowisk, jeżeli ogólna liczba stanowisk wynosi więcej niż 40.

Ustalenia dotyczące zasad modernizacji, rozbudowy i budowy systemów infrastruktury technicznej

§ 11. 1. Ustala się następujące zasady w zakresie systemów infrastruktury technicznej:

- 1) powiązanie sieci infrastruktury technicznej z układem zewnętrznym odbywa się poprzez zlokalizowane w granicach planu lub w bezpośrednim sąsiedztwie planu sieci infrastruktury technicznej, które posiadają dalszy przebieg w obrębie gminy i powiązane są z gminnym systemem uzbrojenia terenu;
- 2) nakazuje się lokalizację sieci infrastruktury technicznej oraz ich stref ochronnych i stref kontrolowanych w granicach terenów elementarnych oznaczonych symbolami literowymi **KDW** oraz w granicach terenów elementarnych oznaczonych symbolem literowym **ML** pomiędzy liniami rozgraniczającymi a nieprzekraczalnymi liniami zabudowy - na obszarach, na których nie dopuszcza się realizacji budynków zgodnie z definicją linii zabudowy;
- 3) dopuszcza się lokalizację przyłączy do sieci infrastruktury technicznej w granicach terenów elementarnych oznaczonych symbolem literowym **ML**;
- 4) dopuszcza się możliwość remontu i modernizacji istniejących sieci i urządzeń infrastruktury technicznej, na zasadach określonych w przepisach odrębnych oraz ustaleniach niniejszego planu;
- 5) w przypadku kolizji projektowanych obiektów budowlanych z sieciami i urządzeniami infrastruktury technicznej, należy je przebudować i dostosować do projektowanego zagospodarowania terenu, zgodnie z obowiązującymi przepisami odrębnymi.
- 6) w granicach planu sieci infrastruktury technicznej należy wykonać jako podziemne z zastrzeżeniem ust. 4 pkt 2;
- 7) w granicach planu wyłącznie sieci elektroenergetyczne i gazowe stanowią inwestycję celu publicznego.

2. Ustala się zasady z zakresu zaopatrzenia w wodę:

- 1) ustala się zaopatrzenie w wodę z sieci wodociągowej;
- 2) dopuszcza się zaopatrzenie w wodę z ujęć własnych zgodnie z przepisami odrębnymi;
- 3) ustala się zaopatrzenie w wodę dla potrzeb przeciwpożarowych z gminnej sieci wodociągowej lub poprzez indywidualny system zaopatrzenia w wodę, na zasadach określonych w przepisach odrębnych;
- 4) ustala się, iż sieć wodociągowa musi posiadać parametry techniczne gwarantujące bezproblemowe zaopatrzenie w wodę istniejącej i projektowanej zabudowy oraz w razie potrzeb dla ochrony przeciwpożarowej;
 - a) nakazuje się wyposażenie projektowanej sieci wodociągowej w hydranty przeciwpożarowe według zasad określonych w przepisach odrębnych.

3. Ustala się zasady z zakresu odprowadzania i oczyszczania ścieków sanitarnych oraz odprowadzania wód opadowych i roztopowych:

- 1) ustala się odprowadzanie ścieków do sieci kanalizacji sanitarnej;
 - a) ustala się, iż sieć kanalizacji sanitarnej musi posiadać parametry techniczne gwarantujące bezproblemowe odprowadzenie ścieków z istniejącej i projektowanej zabudowy;

- 2) dopuszcza się odprowadzanie ścieków do zbiorników bezodpływowych lub do przydomowych oczyszczalni ścieków zgodnie z przepisami odrębnymi;
- 3) ustala się odprowadzanie wód opadowych i roztopowych z powierzchni utwardzonych do otwartej lub zamkniętej sieci kanalizacji deszczowej wyposażonej w niezbędne urządzenia podczyszczające, zgodnie z przepisami odrębnymi;
 - a) dopuszcza się odprowadzanie wcześniej oczyszczonych wód opadowych i roztopowych z powierzchni utwardzonych do gruntu w granicach własnej działki lub do ogólnodostępnych rowów melioracyjnych i przydrożnych, w sposób nie zagrażający środowisku oraz zasobom wód podziemnych, zgodnie z przepisami odrębnymi;
 - b) zakazuje się zmiany kierunku i natężenia odpływu wód opadowych lub roztopowych oraz kierunku odpływu wód ze źródeł ze szkodą dla gruntów sąsiednich, zgodnie z przepisami odrębnymi.
4. Ustala się zasady z zakresu zaopatrzenia w energię elektryczną:
 - 1) ustala się, iż zaopatrzenie w energię elektryczną należy realizować z sieci elektroenergetycznej, zachowując istniejące linie i urządzenia elektroenergetyczne: napowietrzne i doziemne linie o napięciu 0,4 kV; stacje transformatorowe 15/0,4 kV;
 - 2) ustala się, iż nowe sieci elektroenergetyczne średniego napięcia (SN) i niskiego napięcia (nN) należy wykonać jako podziemne lub naziemne na zasadach określonych w przepisach odrębnych;
5. Ustala się zasady z zakresu infrastruktury telekomunikacyjnej:
 - 1) ustala się zaopatrzenie w zakresie telekomunikacji z sieci telekomunikacyjnej lub w sposób indywidualny;
 - 2) ustala się, iż sieci telekomunikacyjne należy lokalizować jako kablowe umieszczane doziemnie;
6. Ustala się zasady z zakresu zaopatrzenia w ciepło:
 - 1) ustala się, iż zaopatrzenie w ciepło należy realizować indywidualnie;
 - 2) dopuszcza się ogrzewanie urządzeniami, które nie powoduje przekroczenia dopuszczalnych zawartości substancji szkodliwych w powietrzu zgodnie z obowiązującymi przepisami odrębnymi oraz energią elektryczną lub odnawialnymi źródłami energii, takimi jak panele ogniwo fotowoltaicznych czy kolektory słoneczne umieszczane na dachach budynków;
 - 3) do ogrzewania budynków zakazuje się stosowania urządzeń, które spowodowałyby przekroczenia dopuszczalnych zawartości substancji w powietrzu zgodnie z obowiązującymi przepisami odrębnymi.
7. Ustala się zasady z zakresu zaopatrzenia w gaz:
 - 1) ustala się, iż zaopatrzenie w gaz należy realizować z sieci gazowej;
 - 2) dopuszcza się indywidualnie zaopatrzenie w gaz ze zbiorników na gaz, zgodnie z obowiązującymi przepisami odrębnymi.
8. Ustala się, iż gospodarkę odpadami należy realizować zgodnie z obowiązującymi przepisami odrębnymi oraz obowiązującymi w tym zakresie przepisami lokalnymi odrębnymi.

Stawki procentowe, na podstawie których ustala się opłatę, wynikającą ze wzrostu wartości nieruchomości w związku z uchwaleniem planu

§ 12. Ustala się wysokości stawek procentowych dla naliczania opłat z tytułu wzrostu wartości nieruchomości związanych z uchwaleniem niniejszego planu dla terenów elementarnych oznaczonych symbolami literowymi:

- 1) 02ML – 30%;
- 2) pozostałe tereny elementarne – 1%.

**Rozdział 4.
USTALENIA SZCZEGÓŁOWE**

Ustalenia dotyczące zasad kształtowania zabudowy oraz wskaźniki zagospodarowania terenów elementarnych oznaczonych symbolem literowym ML

§ 13. Dla terenów elementarnych oznaczonych w planie symbolami cyfrowo-literowymi**01ML, 02ML** ustala się:

- 1) przeznaczenie terenu: teren zabudowy rekreacji indywidualnej;
- 2) zasady użytkowania i zagospodarowania terenu elementarnego:
 - a) budynki rekreacji indywidualnej realizować jako wolnostojące;
 - b) w ramach przeznaczenia terenu dopuszcza się realizację budynków zabudowy gospodarczo – garażowej;
 - c) nieprzekraczalne linie zabudowy – zgodnie z rysunkiem planu, ustaleniami ogólnymi, przepisami odrębnymi;
- 3) ograniczenia w zabudowie i zagospodarowaniu terenów:
 - a) teren elementarny oznaczony symbolem **01ML** zlokalizowany jest w granicach Obszaru Chronionego Krajobrazu Doliny Rzeki Nidy i Szkotówki, o którym mowa w §6 ust. 3, w którym obowiązują ograniczenia w zabudowie i zagospodarowaniu terenów wynikające z przepisów odrębnych;
 - b) teren elementarny oznaczony symbolem **02ML** zlokalizowany jest w granicach Obszaru Chronionego Krajobrazu Jeziora Mielno, o którym mowa w §6 ust. 3, w którym obowiązują ograniczenia w zabudowie i zagospodarowaniu terenów wynikające z przepisów odrębnych;
- 4) zasady ochrony przyrody:
 - a) w związku z położeniem terenu oznaczonego symbolem **01ML** w granicach Obszaru Chronionego Krajobrazu Doliny Rzeki Nidy i Szkotówki oraz w związku z położeniem terenu oznaczonego symbolem **02ML** granicach Obszaru Chronionego Krajobrazu Jeziora Mielno obowiązują zakazy:
 - likwidowania i niszczenia zadrzewień śródpolnych i przydrożnych z wyjątkiem cięć sanitarnych;
 - wykonywania prac ziemnych trwale zniekształcających rzeźbę terenu - projekt zagospodarowania terenu należy dostosować do istniejącej rzeźby terenu;
- 5) wskaźniki zagospodarowania terenów elementarnych:
 - a) powierzchnia biologicznie czynna – minimum 65 % powierzchni działki budowlanej;
 - b) powierzchnia zabudowy – maksymalnie 0,25 powierzchni działki;
 - c) intensywność zabudowy – minimalnie 0,01; maksymalnie 0,75;
- 6) wysokość zabudowy:
 - a) liczba kondygnacji budynku rekreacji indywidualnej: maksymalnie 2 kondygnacje nadziemne w tym poddasze użytkowe;
 - b) wysokość budynku rekreacji indywidualnej: nie wyżej niż 9 m;
 - c) liczba kondygnacji budynków zabudowy gospodarczo - garażowej: 1 kondygnacja nadziemna;
 - d) wysokość budynków zabudowy gospodarczo – garażowej: nie wyżej niż 6 m;
 - e) wysokość zabudowy niewymienionej w lit. b) i d) nie wyżej niż 5 m;
- 7) usytuowanie, geometria i pokrycie dachów, kolorystyka zabudowy:
 - a) kierunek głównej kalenicy: równoległe w stosunku do frontu działki lub najdłuższej granicy działki;
 - b) geometria i pokrycie dachów nad główną bryłą budynków: dachy symetryczne dwuspadowe lub wielospadowe z wyodrębnioną kalenicą, o kącie nachylenia połaci od 30° do 45°, kryte dachówką, blachodachówką lub materiałem imitującym dachówkę w odcieniach czerwieni lub brązu;
 - c) kolorystyka elewacji – barwy stonowane.

Ustalenia dotyczące zasad zagospodarowania terenów elementarnych oznaczonych symbolem literowym**Z****§ 14. 1. Dla terenu elementarnego oznaczonego w planie symbolem cyfrowo – literowym **01Z** ustala się:**

- 1) przeznaczenie terenu: teren zieleni;
- 2) zasady użytkowania i zagospodarowania terenów elementarnych:
 - a) dopuszcza się pielęgnację i właściwe utrzymanie istniejącej zieleni;
 - b) nakazuje się nasadzenia drzew i krzewów gatunków rodzimych;
 - c) zakazuje się niszczenia istniejącej zieleni jako ostoi bioróżnorodności;
 - d) zakazuje się lokalizacji obiektów budowlanych z wyjątkiem inwestycji celu publicznego, o których mowa w §11 ust. 1 pkt 7.
- 3) zasady ochrony przyrody:
 - a) w związku z położeniem terenów oznaczonych symbolem **01Z** w granicach Obszaru Chronionego Krajobrazu Jeziora Mielno obowiązują zakazy:
 - likwidowania i niszczenia zadrzewień śródpolnych i przydrożnych z wyjątkiem cięć sanitarnych;
 - wykonywania prac ziemnych trwale zniekształcających rzeźbę terenu - projekt zagospodarowania terenu należy dostosować do istniejącej rzeźby terenu.

2. Dla terenu elementarnego oznaczonego w planie symbolem cyfrowo – literowym **02Z** ustala się:

- 1) przeznaczenie terenu: teren zieleni;
- 2) zasady użytkowania i zagospodarowania terenów elementarnych:
 - a) dopuszcza się pielęgnację i właściwe utrzymanie istniejącej zieleni;
 - b) nakazuje się nasadzenia drzew i krzewów gatunków rodzimych;
 - c) zakazuje się niszczenia istniejącej zieleni jako ostoi bioróżnorodności;
 - d) zakazuje się lokalizacji obiektów budowlanych z jednoczesną adaptacją istniejącej sieci wodociągowej z możliwością jej remontu.
- 3) zasady ochrony przyrody:
 - a) w związku z położeniem terenów oznaczonych symbolem **02Z** w granicach Obszaru Chronionego Krajobrazu Jeziora Mielno obowiązują zakazy:
 - likwidowania i niszczenia zadrzewień śródpolnych i przydrożnych z wyjątkiem cięć sanitarnych;
 - wykonywania prac ziemnych trwale zniekształcających rzeźbę terenu - projekt zagospodarowania terenu należy dostosować do istniejącej rzeźby terenu.

Ustalenia dotyczące zasad zagospodarowania terenu elementarnego oznaczonego w planie symbolem literowym KDW

§ 15. Dla terenu elementarnego oznaczonego w planie symbolem cyfrowo - literowym **01KDW** ustala się:

- 1) przeznaczenie terenu: teren drogi wewnętrznej;
- 2) zasady użytkowania i zagospodarowania terenów elementarnych:
 - a) w ramach przeznaczenia terenu dopuszcza się realizację: chodników, ścieżek rowerowych, infrastruktury technicznej realizowanej zgodnie z przepisami odrębnymi;
 - b) ustala się szerokość w liniach rozgraniczających drogi:
 - **01KDW** – 5,0 m, zgodnie z rysunkiem planu;
 - c) ustala się zasady zagospodarowania terenów elementarnych zgodnie z przepisami odrębnymi;
- 3) zasady ochrony przyrody:
 - a) w związku z położeniem terenu oznaczonego symbolem **01KDW** granicach Obszaru Chronionego Krajobrazu Jeziora Mielno obowiązują zakazy:
 - likwidowania i niszczenia zadrzewień śródpolnych i przydrożnych z wyjątkiem cięć sanitarnych;

- wykonywania prac ziemnych trwale zniekształcających rzeźbę terenu - drogę należy dostosować do istniejącej rzeźby terenu.

POSTANOWIENIA KOŃCOWE

§ 16. 1. Wykonanie uchwały powierza się Wójtowi Gminy Kozłowo.


2. Uchwała wchodzi w życie po upływie 14 dni od dnia jej ogłoszenia w Dzienniku Urzędowym Województwa Warmińsko - Mazurskiego.

Przewodnicząca Rady Gminy

Barbara Krauze

MIEJSCOWY PLAN ZAGOSPODAROWANIA PRZESTRZENNEGO
W OBRĘBIE GEODEZYJNYM KOWNATKI, GMINA KOZŁOWO

ZAŁĄCZNIK NR 1 DO UCHWAŁY NR IX/48/2024
RADY GMINY W KOZŁOWIE
Z DNIA 25 WRZEŚNIA 2024 r.

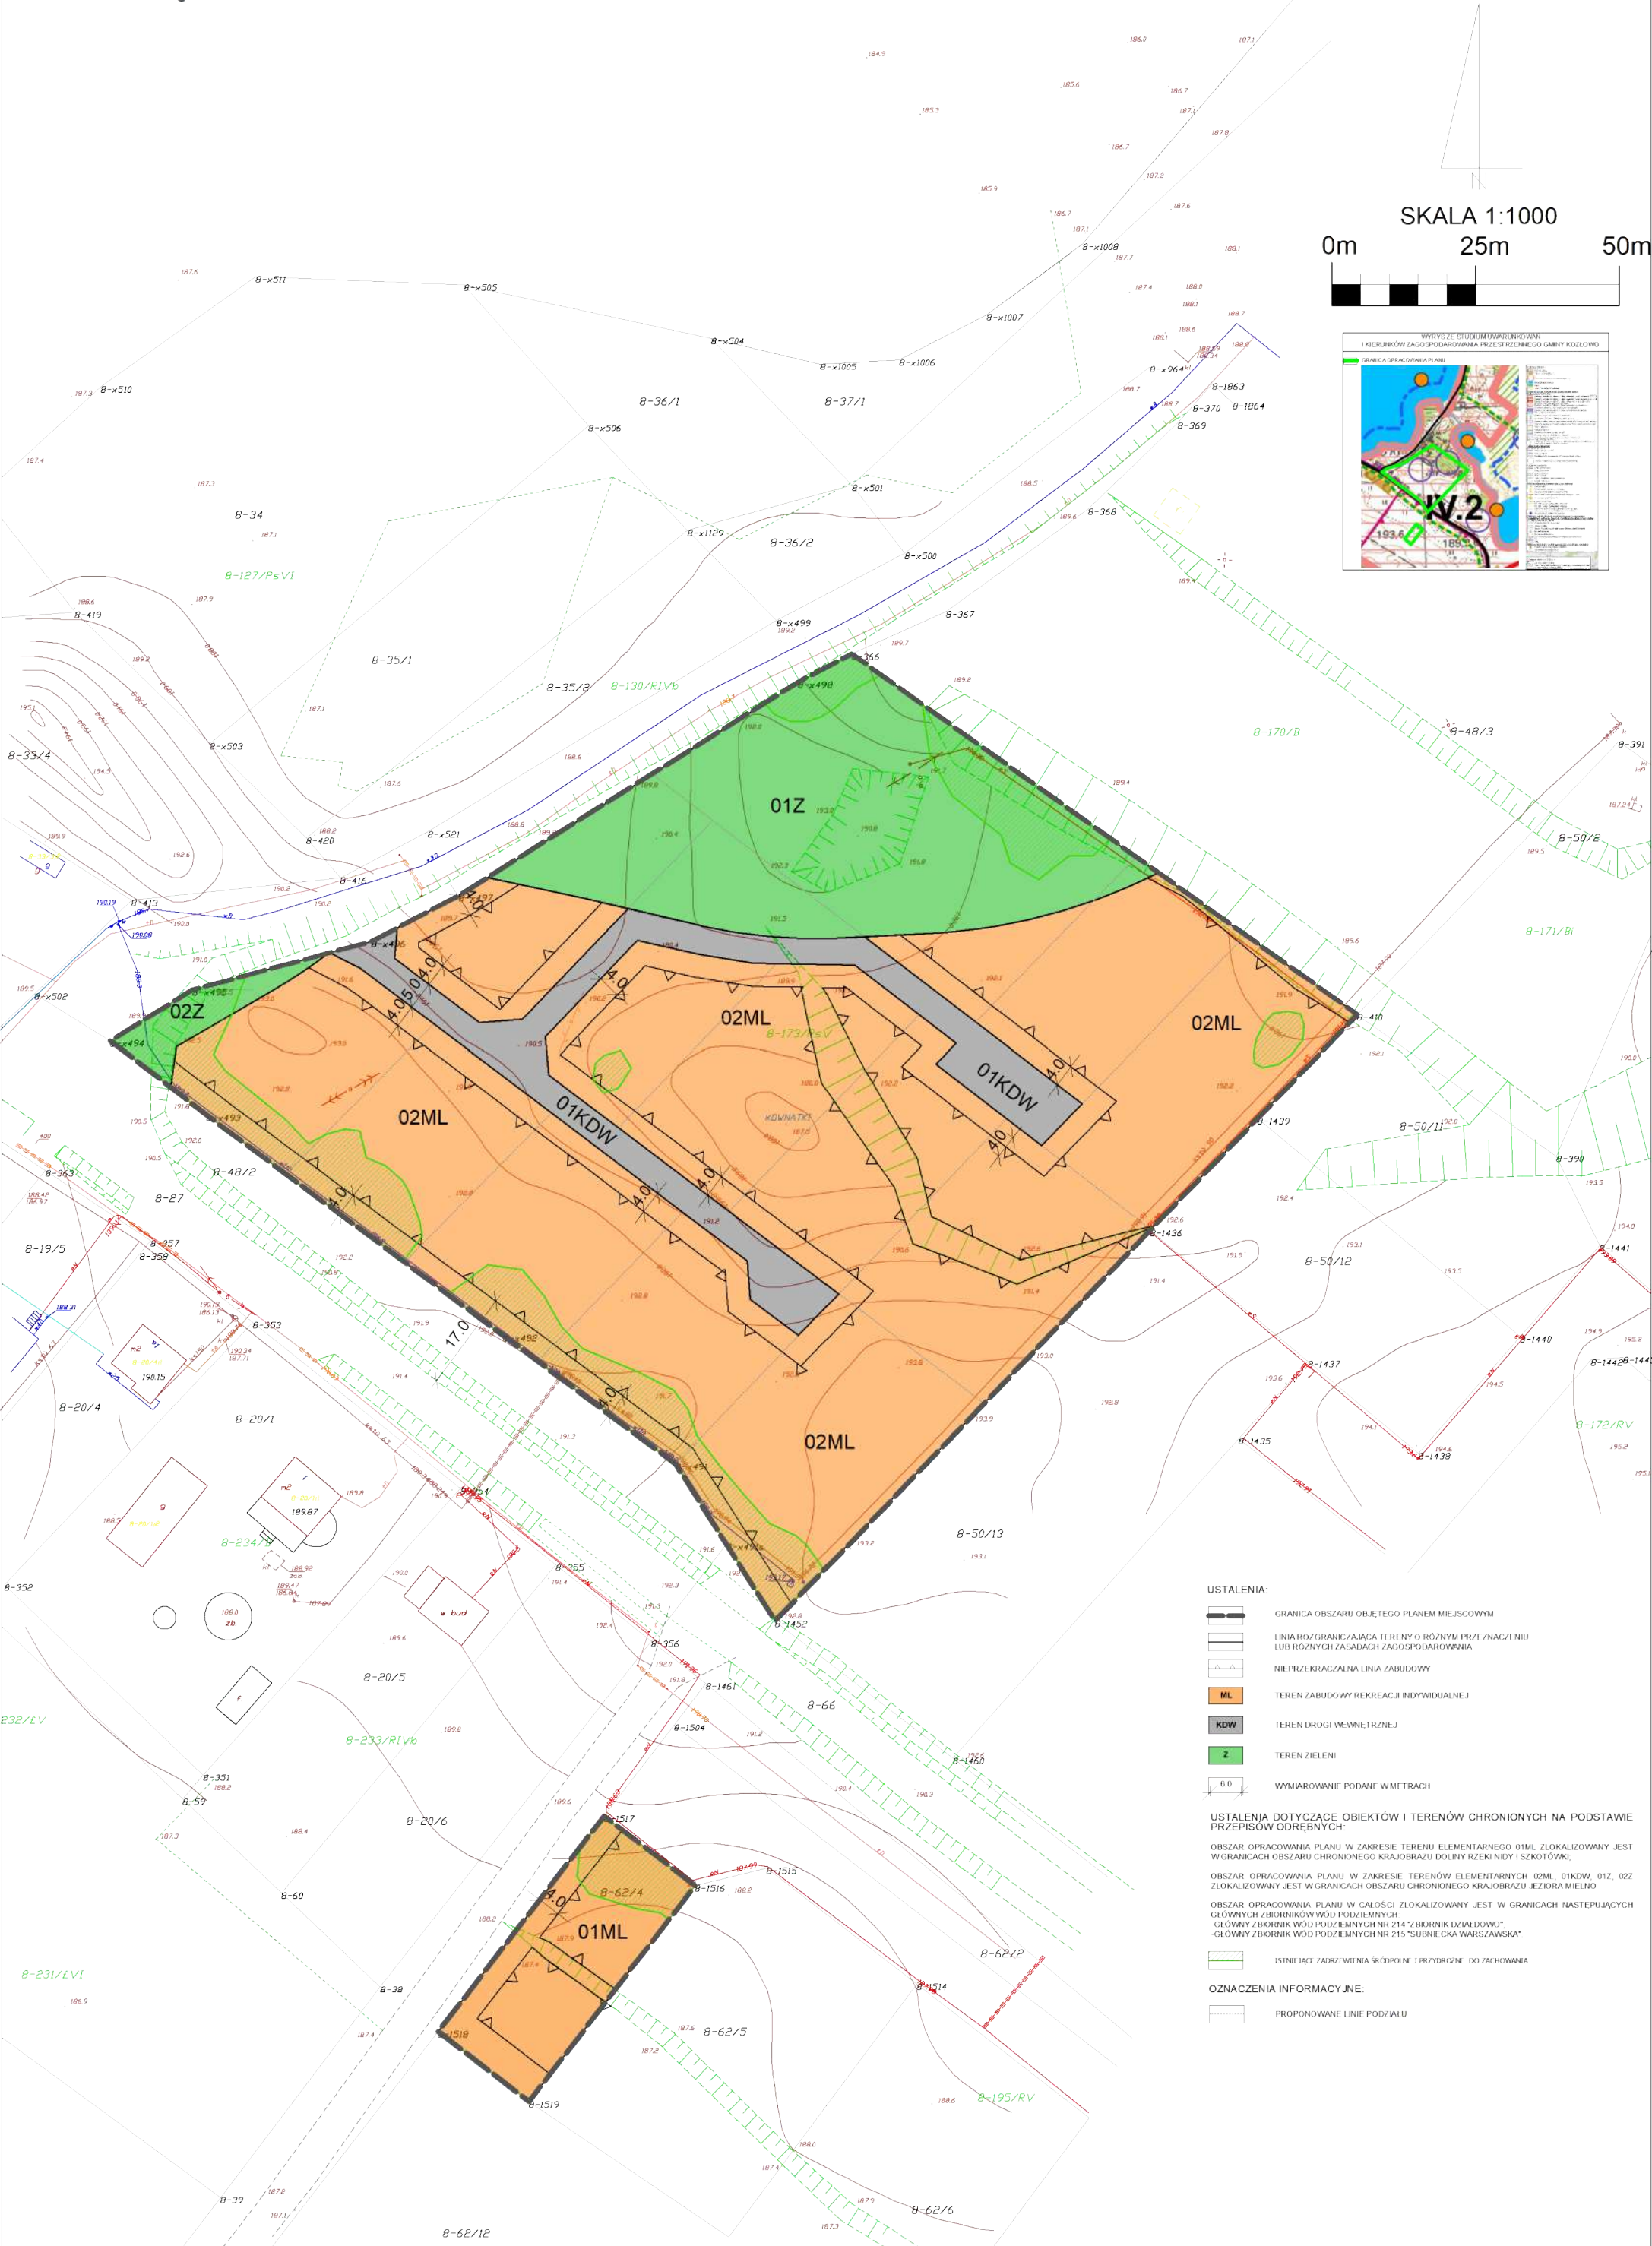

- USTALENIA:
- GRANICA OBSZARU OBRĘBIEGO PLANEM MIEJSCOWYM
 - LINIA ROZGRANICZAJĄCA TERENY O RÓŻNYM PRZELIŻNIENIU LUB RÓŻNYCH ZASADACH ZAGOSPODAROWANIA
 - NIEPRZEKAZALNA LINIA ZABUDOWY
 - ML TEREN ZABUDOWY REKREACJI INDYWIDUALNEJ
 - KDW TEREN DROGI WEWNĘTRZNEJ
 - Z TEREN ZIELENI
 - 6.0 WYMIAROWANIE PODANE W METRACH
- USTALENIA DOTYCZĄCE OBIEKTÓW I TERENÓW CHRONIONYCH NA PODSTAWIE PRZEPISÓW ODRĘBNYCH:
- OBSZAR OPRACOWANIA PLANU W ZAKRESIE TERENU ELEMENTARNEGO 01ML ZLOKALIZOWANY JEST W GRANICACH OBSZARU CHRONIONEGO KRAJOBRZU DOLINY RZECI NIDY I SZKOTÓWKI.
- OBSZAR OPRACOWANIA PLANU W ZAKRESIE TERENÓW ELEMENTARNYCH 02ML, 01KDW, 01Z, 02Z ZLOKALIZOWANY JEST W GRANICACH OBSZARU CHRONIONEGO KRAJOBRZU JEZIORA MIELNO.
- OBSZAR OPRACOWANIA PLANU W CAŁOŚCI ZLOKALIZOWANY JEST W GRANICACH NASTĘPUJĄCYCH GŁÓWNYCH ZBIORNIKÓW WÓD PODZIEMNYCH: GŁÓWNY ZBIORNIK WÓD PODZIEMNYCH NR 214 "ZBIORNIK DZIAŁDOWO", GŁÓWNY ZBIORNIK WÓD PODZIEMNYCH NR 215 "SUBIECKA WARSZAWSKA".
- ISTNIEJĄCE ZADZWIENIA SKÓPOKÓW I PRZYDROŻE DO ZACHOWANIA
- OZNACZENIA INFORMACYJNE:
- PROPONOWANE LINIE PODZIAŁU

Załącznik Nr 2 do Uchwały
nr IX/48/2024.
Rady Gminy w Kozłowie
z dnia 25.09.2024 r.

**ROZSTRZYGNIĘCIE O SPOSOBIE ROZPATRZENIA UWAG DO PROJEKTU MIEJSCOWEGO PLANU ZAGOSPODAROWANIA
PRZESTRZENNEGO W OBRĘBIE GEODEZYJNYM KOWNATKI, GMINA KOZŁOWO**

Na podstawie art. 20 ust. 1 ustawy z dnia 27 marca 2003 r. o planowaniu i zagospodarowaniu przestrzennym (t.j. Dz. U. z 2024 r. poz. 1130) Rada Gminy w Kozłowie rozstrzyga, co następuje:

L.p.	Data wpływu uwagi	Nazwisko i imię, nazwa jednostki organizacyjnej i adres zgłaszającego uwagi	Treść uwagi	Oznaczenie nieruchomości, której dotyczy uwaga	Ustalenia projektu planu dla nieruchomości, której dotyczy uwaga	Rozstrzygnięcie Wójta w sprawie rozpatrzenia uwagi		Rozstrzygnięcie Rady Gminy w Kozłowie		Uwagi
						uwaga uwzględniona	uwaga nieuwzględniona	uwaga uwzględniona	uwaga nieuwzględniona	
1	2	3	4	5	6	7	8	9	10	11
WYŁOŻENIE - od 21 czerwca 2024 r. do 13 lipca 2024 r. W wyznaczonym terminie tj. do dnia 29 lipca 2024 r. nie wpłynęła żadna uwaga do wyłożonego projektu planu miejscowego.										

Załącznik Nr 3 do
Uchwały Nr IX/48/2024
Rady Gminy w Kozłowie
z dnia 25.09.2024 r.

Rozstrzygnięcie sposobu realizacji oraz zasad finansowania inwestycji z zakresu infrastruktury technicznej należących do zadań własnych Gminy Kozłowo

Na podstawie art. 20 ust. 1 ustawy z dnia 27 marca 2003 r. o planowaniu i zagospodarowaniu przestrzennym (t.j. Dz.U. z 2024 r. poz. 1130) Rada Gminy w Kozłowie rozstrzyga, co następuje:

§ 1.

Inwestycje z zakresu infrastruktury technicznej należące do zadań własnych gminy to budowa sieci wodociągowej i kanalizacyjnej.

§ 2.

1. Zadania z zakresu budowy sieci wodociągowej i kanalizacyjnej finansowane będą na podstawie aktualnie obowiązujących przepisów ustawy o zbiorowym zaopatrzeniu w wodę i zbiorowym odprowadzaniu ścieków z budżetu Gminy oraz dotacji z funduszy ochrony środowiska i funduszy unijnych lub na podstawie porozumień z innymi podmiotami.

2. Zadania z zakresu budowy sieci elektroenergetycznych finansowane będą na podstawie aktualnie obowiązujących przepisów ustawy Prawo Energetyczne. Inwestycje z zakresu przesyłania i dystrybucji energii elektrycznej realizowane będą w sposób określony w aktualnie obowiązujących przepisach Prawa Energetycznego.

Załącznik Nr 4 do uchwały Nr IX/48/2024

Rady Gminy w Kozłowie

z dnia 25 września 2024 r.

Zalacznik4.xml

Dane przestrzenne, o których mowa w art. 67a ust. 3 i 5 ustawy z dnia 27 marca 2003 r. o planowaniu i zagospodarowaniu przestrzennym (j.t. Dz.U. z 2020 r. poz. 293 z późn. zm.) ujawnione zostaną po kliknięciu w ikonę

Uzasadnienie

do uchwały w sprawie uchwalenia miejscowego planu zagospodarowania przestrzennego w obrębie geodezyjnym Kownatki, gmina Kozłowo

Projekt planu został sporządzony na podstawie Uchwały Nr XX/155/2020 Rady Gminy w Kozłowie z dnia 21 stycznia 2020 r. w sprawie przystąpienia do sporządzenia miejscowego planu zagospodarowania przestrzennego w obrębie geodezyjnym Kownatki, gmina Kozłowo oraz Uchwały Nr XLIII/335/2021 Rady Gminy w Kozłowie z dnia 8 września 2021 r. w sprawie zmiany uchwały w sprawie przystąpienia do sporządzenia miejscowego planu zagospodarowania przestrzennego w obrębie geodezyjnym Kownatki, gmina Kozłowo.

Granicami niniejszego projektu planu zostały objęte obszary o łącznej powierzchni około 1,8 ha, położone w obrębie geodezyjnym Kownatki w gminie Kozłowo. Zgodnie z art. 15 ust. 1 ustawy z dnia 27 marca 2003 r. o planowaniu i zagospodarowaniu przestrzennym (Dz. U. z 2024 r. poz. 1130) przy sporządzaniu ww. planu, uwzględniono:

I. WYMAGANIA WYNIKAJĄCE Z ART. 1 UST. 2:

1) wymagania ładu przestrzennego, w tym urbanistyki i architektury

W projekcie planu uwzględniono wymagania ładu przestrzennego, w tym urbanistyki i architektury poprzez określenie: linii rozgraniczających tereny o różnym przeznaczeniu i różnych zasadach zagospodarowania, nieprzekraczalnych linii zabudowy, funkcji terenów, rodzaju i kolorystyki materiałów użytych do wykonania zabudowy, a także sposobu ich rozmieszczenia na działce oraz parametrów technicznych i wskaźników urbanistycznych dotyczących gabarytów obiektów.

Teren elementarny wyodrębniony liniami rozgraniczającymi w miejscowym planie został wyznaczony w oparciu o obowiązujące Studium Uwarunkowań i Kierunków Zagospodarowania Przestrzennego oraz inwentaryzację terenu objętego planem, w tym również najbliższego sąsiedztwa. Inwentaryzacja przeprowadzona była w fazie początkowej przystąpienia do realizacji prac nad planem.

Przy ustalaniu funkcji terenu kierowano się potrzebami rozwojowymi Gminy Kozłowo, głównie w zakresie rozwoju terenów zabudowy rekreacji indywidualnej. Mając na względzie podstawowy cel planowania przestrzennego jakim jest ochrona ładu przestrzennego, w granicach terenu inwestycyjnego wyznaczono linie zabudowy.

Linie zabudowy od strony dróg wyznaczone zostały w oparciu o obowiązujące przepisy odrębne. Oprócz kształtowania linii zabudowy w celu ochrony ładu przestrzennego w planie miejscowym uwzględnione zostały również parametry techniczne i wskaźniki dla zabudowy. Określane były na podstawie szczegółowej inwentaryzacji i analiz przestrzennych istniejącej zabudowy zlokalizowanej w sąsiedztwie obszaru objętego planem oraz specyfiki zabudowy rekreacji indywidualnej.

2) walory architektoniczne i krajobrazowe

W projekcie planu uwzględniono walory architektoniczne i krajobrazowe poprzez zasady kształtowania zabudowy i zagospodarowania terenu, w szczególności odnoszących się do: rozmieszczenia obiektów budowlanych, ustaleń parametrów technicznych w tym: geometrii dachów, maksymalnej wysokości, maksymalnej powierzchni zabudowy, maksymalnej i minimalnej intensywności zabudowy, minimalnego udziału powierzchni biologicznie czynnej. W celu zachowania walorów krajobrazowych terenu w ustaleniach planu wskazano zadrzewienia śródpolne i przydrożne do zachowania. Korzystając z narzędzia planistycznego jakim jest linia zabudowy, z możliwości zainwestowania wyłączono skarpy zlokalizowane w terenie opracowania w celu zachowania pierwotnej rzeźby terenu.

3) wymagania ochrony środowiska, w tym gospodarowania wodami i ochrony gruntów rolnych i leśnych

W projekcie planu uwzględniono wymagania ochrony środowiska w tym również dotyczące gospodarowania wodami i ochrony gruntów rolnych i leśnych poprzez ustalenia odnoszące się do ochrony elementów środowiska tj. gruntów i ziemi, powietrza, wody, wód gruntowych oraz zieleni. W szczególności w planie miejscowym wprowadzono następujące zasady:

a) wskazanie, że obszar planu w całości położony jest w granicach głównych zbiorników wód podziemnych nr 214 – Zbiornik Działdowo oraz nr 215 – Subniecka Warszawska. Ochrona zbiorników zgodnie z przepisami odrębnymi;

b) zakaz wprowadzania nieoczyszczonych ścieków z placów utwardzonych do wód powierzchniowych i gruntu;

c) zakaz wprowadzania do gleby substancji mogących negatywnie wpływać na jakość wód podziemnych;

d) zakaz zmiany kierunku i natężenia odpływu wód opadowych lub roztopowych oraz kierunku odpływu wód ze źródeł ze szkodą dla gruntów sąsiednich, zgodnie z przepisami odrębnymi,

e) nakaz utrzymania sieci melioracyjnych i drenażowych w należytym stanie technicznym umożliwiającym zachowanie drożności poprzez ich ochronę przed zanieczyszczeniem, zarastaniem i zasypywaniem, zgodnie z przepisami odrębnymi;

f) dopuszczenie możliwości przebudowy oraz skanalizowania sieci melioracyjnych i drenażowych zgodnie z przepisami odrębnymi;

g) nakaz by uciążliwości generowane przez obiekty związane z rekreacją indywidualną zawierały się w granicach terenu, do którego inwestor posiada tytuł prawny;

h) zakaz w granicach planu lokalizacji przedsięwzięć mogących zawsze znacząco oddziaływać na środowisko w rozumieniu przepisów odrębnych z zakresu ochrony środowiska za wyjątkiem inwestycji celu publicznego z zakresu łączności publicznej, komunikacji i infrastruktury technicznej;

i) dopuszczenie lokalizacji przedsięwzięć mogących potencjalnie znacząco oddziaływać na środowisko w rozumieniu przepisów odrębnych z zakresu ochrony środowiska, w przypadku gdy wykonana ocena oddziaływania na środowisko wykazała brak znaczącego negatywnego oddziaływania na środowisko;

j) ustalenie dopuszczalnych poziomów hałasu przyjmując odpowiednie przepisy z zakresu ochrony środowiska:

a. dla terenów elementarnych oznaczonych symbolem literowym ML jak dla terenów rekreacyjno-wypoczynkowych;

b. dla pozostałych terenów elementarnych ustalenie norm hałasu zgodnie z przepisami odrębnymi, a w przypadku, gdy teren nie podlega ochronie akustycznej – nie ustala się.

Wskazano również, że obszar objęty planem miejscowym położony jest w granicach Obszaru Chronionego Krajobrazu Jeziora Mielno oraz Obszaru Chronionego Krajobrazu Doliny Rzeki Nidy i Szkotówki. W zakresie ochrony przyrody ustalono nakaz stosowania obowiązujących przepisów odrębnych.

Dodatkowo w celu ochrony zieleni wprowadzono w ustaleniach planu obowiązek zachowania minimalnej powierzchni biologicznie czynnej.

W zakresie ochrony i zasad kształtowania krajobrazu ustalono nakaz realizacji nowej zabudowy zgodnie ze wskaźnikami kształtowania zabudowy określonymi w ustaleniach szczegółowych planu.

Dodatkowo w granicach planu nie zachodziły przesłanki wymagające przeprowadzenia procedury uzyskania zgody na zmianę przeznaczenia gruntów rolnych i leśnych na cele nierolnicze i nieleśne.

4) wymagania ochrony dziedzictwa kulturowego i zabytków oraz dóbr kultury współczesnej

W granicach planu nie występują stanowiska archeologiczne oraz obiekty objęte prawnymi formami ochrony zabytków określonymi w przepisach odrębnych dotyczących ochrony zabytków i opieki nad zabytkami. Ponadto w granicach planu nie występują obszary krajobrazów kulturowych.

5) wymagania ochrony zdrowia oraz bezpieczeństwa ludzi i mienia, a także potrzeby osób niepełnosprawnych

W zakresie bezpieczeństwa ludzi i mienia, na podstawie stanowisk organów opiniujących i uzgadniających projekt w zakresie zagrożeń powodziowych i osuwania się mas ziemnych, w zapisach planu wskazano, iż w granicach obszaru planu:

-nie występują obszary szczególnego zagrożenia powodzią;

- nie występują obszary osuwania się mas ziemnych;
- nie występują tereny górnicze.

Ponadto w planie miejscowym zawarto zapisy ustalające minimalne wskaźniki wyposażenia terenów elementarnych w liczbę miejsc do parkowania, zapewniającą zaspokojenie potrzeb w zakresie parkowania i postoju samochodów.

6)walory ekonomiczne przestrzeni

Przy opracowaniu projektu planu uwzględniono walory ekonomiczne przestrzeni w szczególności uwzględniając potencjał rozwojowy obszaru planu, a także możliwości zabudowy i zagospodarowania terenu.

Stawkę procentową, na podstawie której ustala się opłatę, wynikającą ze wzrostu wartości nieruchomości w związku z uchwaleniem planu ustalono na poziomie 30 % dla terenów elementarnych oznaczonych symbolem literowym ML oraz 1 % dla pozostałych terenów elementarnych.

7)prawo własności

Projekt planu sporządzany był z poszanowaniem prawa własności, a przy wyznaczaniu funkcji terenu oraz zasad zagospodarowania terenu wzięto pod uwagę interesy osób trzecich. Ustalenia planu nie ingerują w sferę praw nabytych, określają jednak zasady dla nowo powstających obiektów. Dodatkowo dotyczą również obiektów, w ramach których prowadzone będą prace budowlane. Ponadto autorom realizującym plan przyświecała generalna zasada, aby interes potencjalnego inwestora pozostawał w zgodzie z potrzebą zrównoważonej polityki planistycznej, koniecznością ochrony nieruchomości sąsiednich i ich właścicieli oraz potrzebami ochrony środowiska, tym samym nie naruszając zasady proporcjonalności.

8)potrzeby obronności i bezpieczeństwa państwa

W obszarze planu nie znajdują się obiekty i tereny, dla których konieczne byłoby ustalenie szczegółowych warunków wynikających z potrzeb obronności i bezpieczeństwa państwa.

W procedurze sporządzania projektu planu, w zakresie dotyczącym obronności i bezpieczeństwa państwa, wystąpiono o jego uzgodnienie między innymi do: Wojewódzkiego Sztabu Wojskowego, Oddziału Straży Granicznej, Agencji Bezpieczeństwa Wewnętrznego, oraz Komendanta Komendy Wojewódzkiej Policji.

9)potrzeby interesu publicznego

W granicach planu nie występują obszary przestrzeni publicznej wyznaczone zgodnie z obowiązującymi przepisami odrębnymi.

10)potrzeby w zakresie rozwoju infrastruktury technicznej, w szczególności sieci szerokopasmowych

W projekcie planu potrzeby w zakresie rozwoju infrastruktury technicznej ustalone zostały w §11. W szczególności określono zasady modernizacji, rozbudowy i budowy systemów infrastruktury technicznej. Przedmiotowy plan swoimi granicami nie obejmuje żadnych dróg publicznych, występują wyłącznie droga wewnętrzna.

11)zapewnienie udziału społeczeństwa w pracach nad miejscowym planem zagospodarowania przestrzennego w tym przy użyciu środków komunikacji elektronicznej

Informacje o podjęciu Uchwały Nr XX/155/2020 Rady Gminy w Kozłowie z dnia 21 stycznia 2020 r. w sprawie przystąpienia do sporządzenia miejscowego planu zagospodarowania przestrzennego w obrębie geodezyjnym Kownatki, gmina Kozłowo oraz Uchwały Nr XLIII/335/2021 Rady Gminy w Kozłowie z dnia 8 września 2021 r. w sprawie zmiany uchwały w sprawie przystąpienia do sporządzenia miejscowego planu zagospodarowania przestrzennego w obrębie geodezyjnym Kownatki, gmina Kozłowo podano do publicznej wiadomości w formie: obwieszczenia umieszczonego na tablicy ogłoszeń Urzędu Gminy w Kozłowie oraz ogłoszenia prasowego. Wskazano tam, że wnioski do planu należy składać na piśmie na adres: Urzędu Gminy w Kozłowie, ul. Mazurska 3, 13 – 124 Kozłowo.

W toku prac nad planem zgodnie z ustawą o planowaniu i zagospodarowaniu przestrzennym przeprowadzona również została procedura wyłożenia planu do publicznego wglądu: w dniach od 21 czerwca 2024 r. do 13 lipca 2024 r., a także zorganizowana w tym czasie dyskusja publiczna (24 czerwca 2024 r.) dotycząca rozwiązań planistycznych zawartych w projekcie niniejszego dokumentu. W czasie

wyznaczonym na składanie uwag do projektu miejscowego planu (tj. do dnia 29 lipca 2024 r.) nie wpłynęła żadna uwaga do projektu planu.

12) zachowanie jawności i przejrzystości procedur planistycznych

Procedura planistyczna prowadzona jest zgodnie z ustawą z dnia 27 marca 2003 r. o planowaniu i zagospodarowaniu przestrzennym (Dz. U. z 2024 r. poz. 1130). Równolegle prowadzona jest strategiczna ocena oddziaływania na środowisko sporządzanego projektu planu na podstawie ustawy z dnia 3 października 2008 r. o udostępnieniu informacji o środowisku i jego ochronie, udziale społeczeństwa w ochronie środowiska oraz o ocenach oddziaływania na środowisko (Dz. U. z 2024 r. poz. 1112).

13) potrzebę zapewnienia odpowiedniej ilości i jakości wody, do celów zaopatrzenia ludności

W projekcie planu potrzeby zapewnienia odpowiedniej ilości i jakości wody zapisano w przepisach dotyczących rozwoju infrastruktury technicznej w §11. W szczególności określono zasady modernizacji, rozbudowy i budowy systemów infrastruktury technicznej.

II. WYMAGANIA WYNIKAJĄCE Z ART. 1 UST. 3

Przy ustaleniu przeznaczenia terenów oraz zasad zagospodarowania terenu i możliwości jego zabudowy, a także podczas określania parametrów technicznych i wskaźników urbanistycznych, wzięto pod uwagę interes publiczny i interesy osób prywatnych, a także prawo własności. Kierowano się w szczególności potrzebami rozwojowymi Gminy Kozłowo w zakresie umożliwienia rozwoju terenów zabudowy rekreacji indywidualnej w obrębie Kownatki.

III. WYMAGANIA WYNIKAJĄCE Z ART. 1 UST. 4

Sporządzając projekt planu wzięto pod uwagę oszczędne i racjonalne gospodarowanie przestrzenią. Uwzględniono w szczególności możliwości rozwojowe obszaru objętego planem.

IV. ZGODNOŚĆ Z WYNIKAMI ANALIZY ZMIAN W ZAGOSPODAROWANIU PRZESTRZENNYM GMINY

Rada Gminy w Kozłowie w dniu 17 marca 2017 r. przyjęła Uchwałę Nr XXI/228/2017 w sprawie: oceny aktualności studium uwarunkowań i kierunków zagospodarowania przestrzennego gminy Kozłowo oraz miejscowych planów zagospodarowania przestrzennego gminy Kozłowo. Dokument ten dopuszcza możliwość realizacji planu miejscowego na danym terenie. Wnioski płynące z analizy wskazują, że w systemie planowania przestrzennego w Gminie Kozłowo zakłada się, że zmiany obowiązujących planów miejscowych oraz sporządzanie nowych dokumentów realizowane będą w oparciu o aktualne potrzeby, w tym także ważny interes społeczny, cele publiczne, zmiany w przepisach prawa oraz zmiany wynikające ze złożonych wniosków.

V. WYMAGANIA DOTYCZĄCE UNIWERSALNEGO PROJEKTOWANIA

W projekcie potrzebę dostosowania obiektów budowlanych i zagospodarowania terenu do osób ze szczególnymi potrzebami zawarto w §7. Dodatkowo w §10 wyznaczono zasady oraz liczbę miejsc przeznaczonych na parkowanie pojazdów zaopatrzonych w kartę parkingową.

VI. WPŁYW NA FINANSE PUBLICZNE

Wpływ ustaleń planu na finanse publiczne został przedstawiony w prognozie skutków finansowych uchwalenia miejscowego planu zagospodarowania przestrzennego.