

Mapa niniejsza może służyć do celów projektowych

MAPA

ZASADNICZA

Skala 1:1000

m.ROGOŹNO-wieś CIEŚLE

Zmiana miejscowego planu zagospodarowania przestrzennego


skala 1:1000

0 10 20 30 40m

miasto:
gmina: ROGOŹNO
ulica: CIEŚLE
arkusz: 4.13.132.142
stan na dzień: 2.12.97

[Signature]

Rysunek zmiany planu

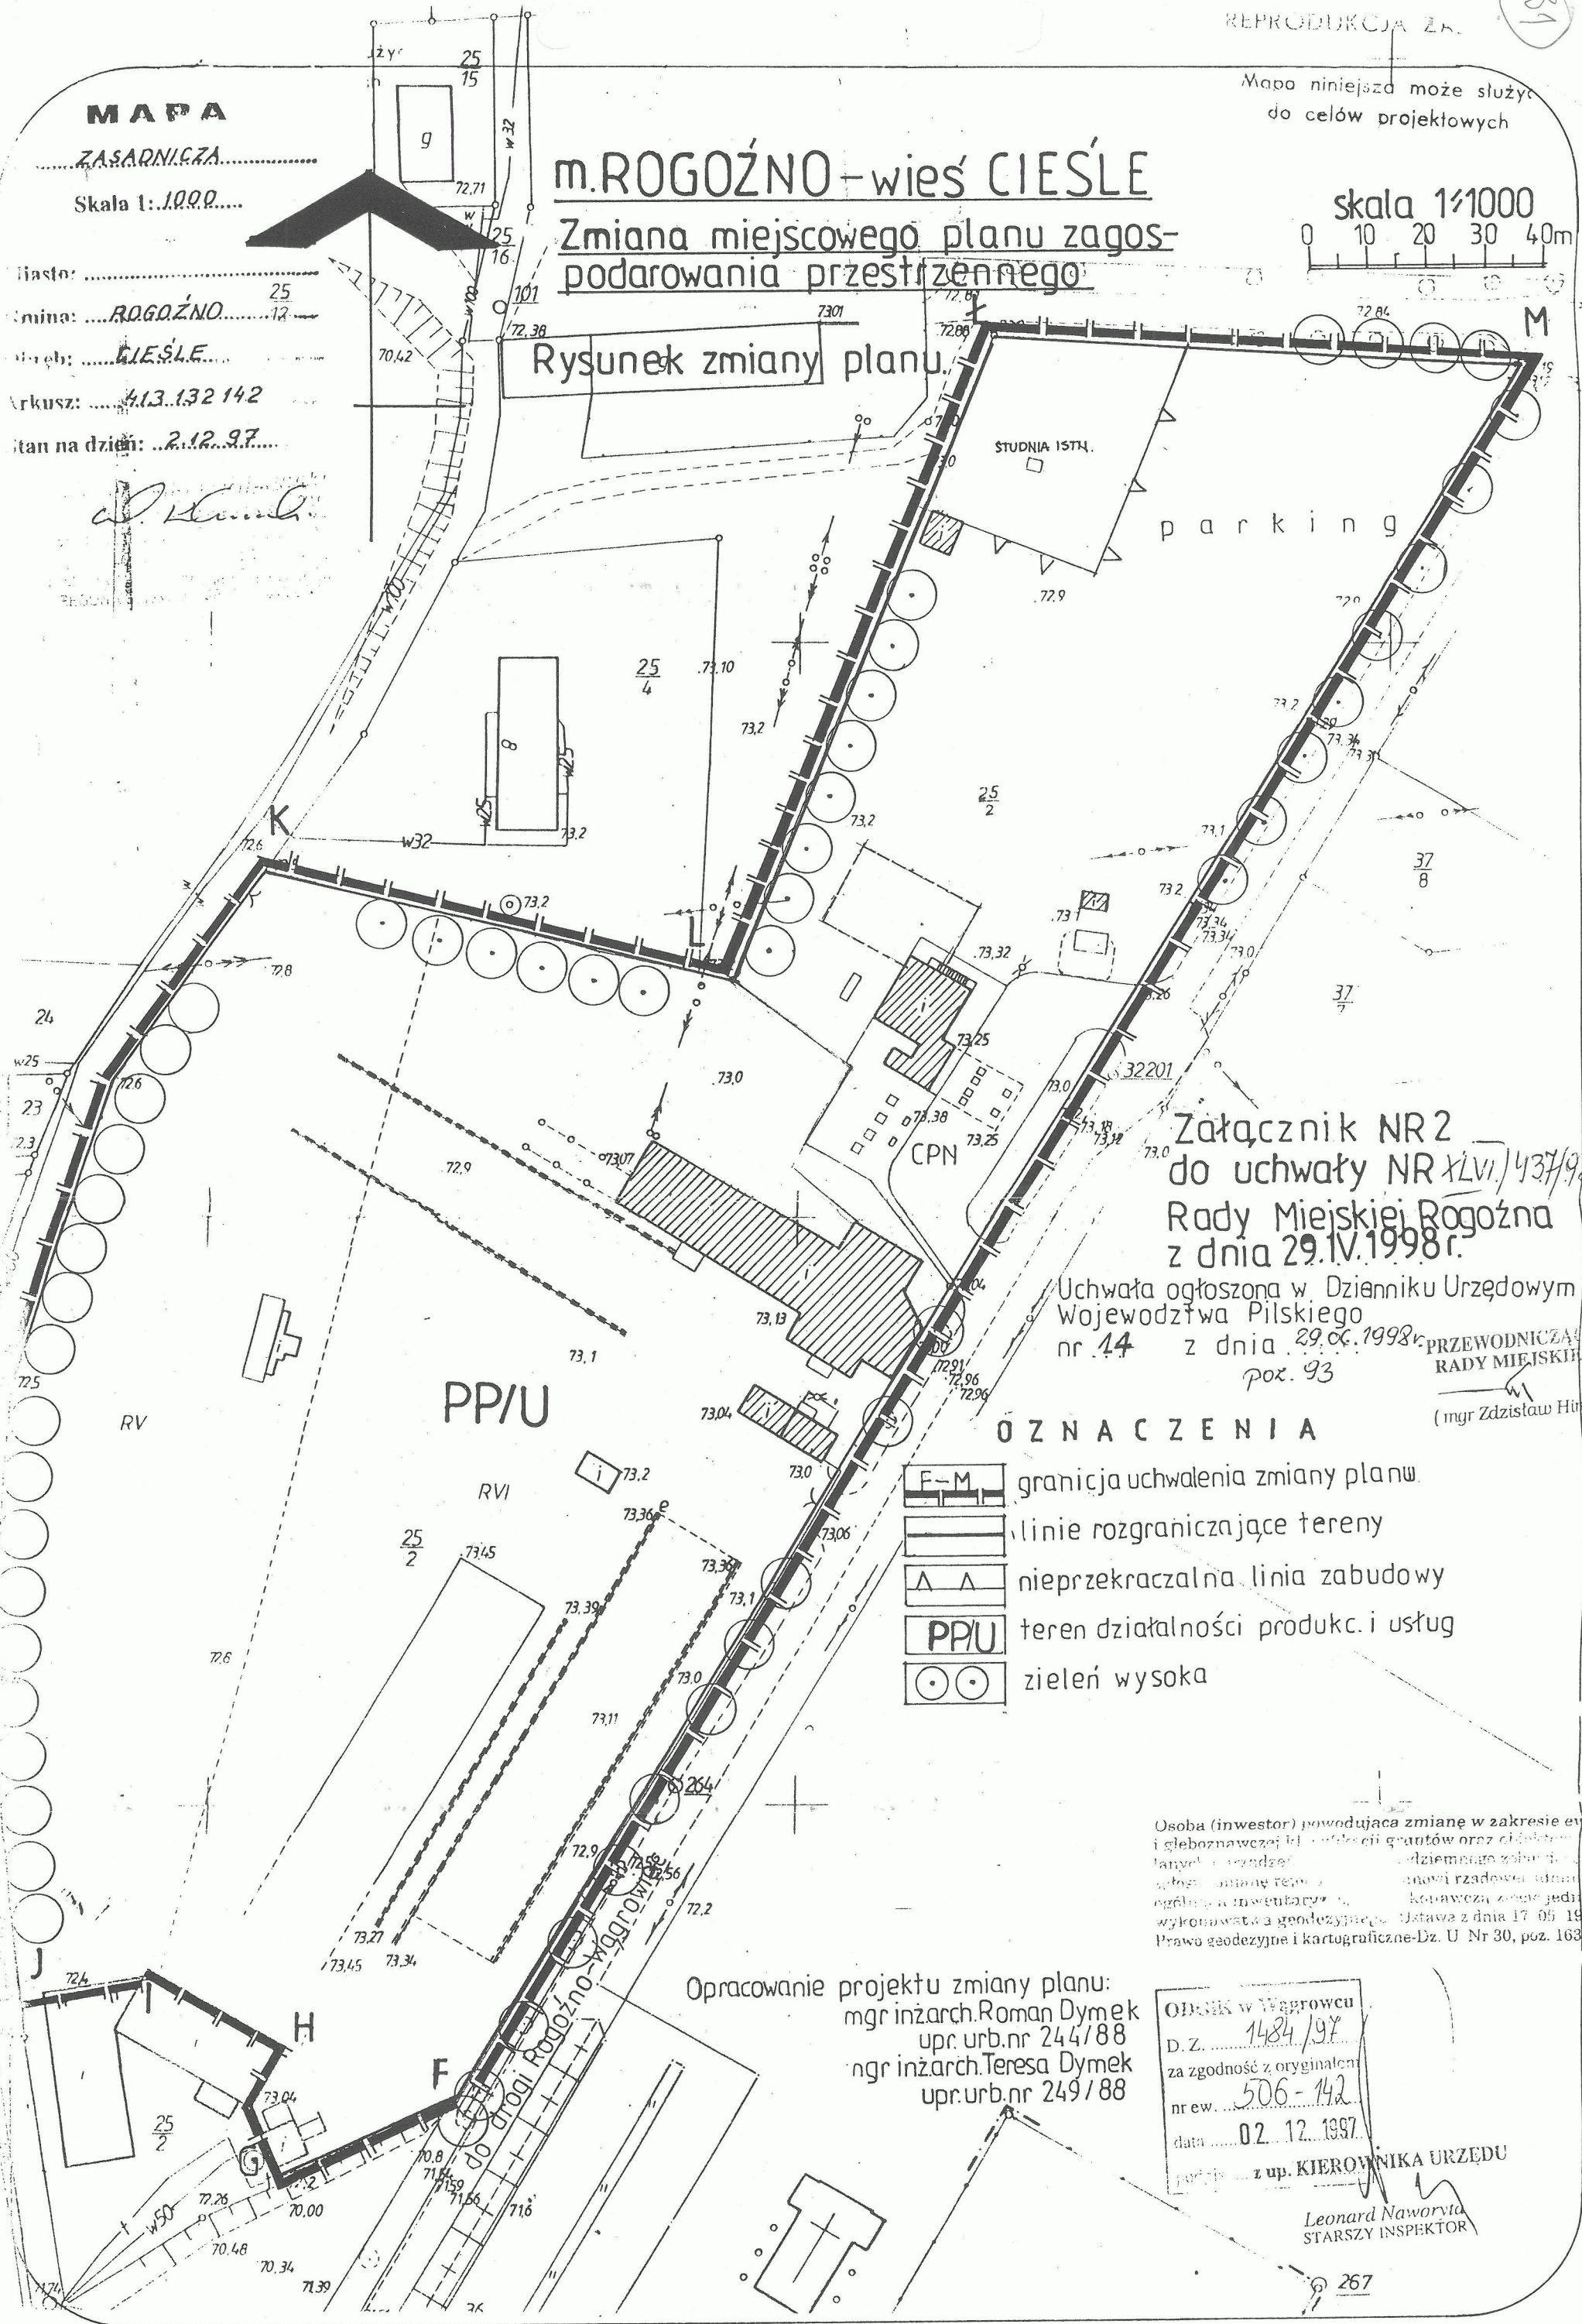

Załącznik NR 2
do uchwały NR XLVI/437/98
Rady Miejskiej Rogoźna
z dnia 29.IV.1998r.

Uchwała ogłoszona w Dzienniku Urzędowym
Województwa Piłskiego
nr 14 z dnia 29.06.1998r.
poz. 93

PRZEWODNICZĄCY
RADY MIEJSKIEJ
(mgr Zdzisław Hincz)

OZNACZENIA

- granicja uchwalenia zmiany planu
- linie rozgraniczające tereny
- nieprzekraczalna linia zabudowy
- teren działalności produk. i usług
- zieleni wysoka

Osoba (inwestor) powodująca zmianę w zakresie ewidencji i głębokości planów oraz obiektów budowlanych i urządzeń technicznych, jest odpowiedzialna za ich zgodność z przepisami ogólnymi i miejscowymi. Kopia w całości zainicjowana w wydziale geodezyjnym. Ustawa z dnia 17.05.1989 r. Prawo geodezyjne i kartograficzne-Dz. U. Nr 30, poz. 163.

Opracowanie projektu zmiany planu:
mgr inż. arch. Roman Dymek
upr. urb. nr 244/88
mgr inż. arch. Teresa Dymek
upr. urb. nr 249/88

ODBIŁEK w Wągrowcu
D.Z. 1484/97
za zgodność z oryginałem
nr ew. 506-142
data 02.12.1997
podpis [Signature] z up. KIEROWNIKA URZĘDU

Leonard Naworyta
STARSZY INSPEKTOR