ZMIANY MIEJSCOWEGO PLANU
ZAGOSPODAROWANIA PRZESTRZENNEGO GMINY ŁUBNIANY
NA OBSZARZE WSI LUBOSZYCE

GMINA ŁUBNIANY

ZAŁĄCZNIK DO UCHWAŁY NR ...89/XVIII/2000...
RADY GMINY W ŁUBNIANACH Z DNIA **4 grudnia 2000r.**

OZNACZENIA

- GRANICA OBSZARU OBJĘTEGO PLANEM
- LINIE ROZGRANICZAJĄCE TERENY O RÓŻNYM SPOSOBIE UŻYTKOWANIA ŚCIŚLE OKREŚLONE / ORIENTACYJNE
- LINIE PODZIAŁU WEWNĘTRZNEGO TERENU ŚCIŚLE OKREŚLONE / ORIENTACYJNE
- LINIE ZABUDOWY OBOWIĄZUJĄCE
- LINIE ZABUDOWY NIEPRZEKRACZALNE
- OBIEKTY PROJEKTOWANE-USYTUOWANIE OPTYMALNE
- MN — TERENY ZABUDOWY MIESZK. JEDNORODZINNEJ
- LS — LASY I ZADRZEWIENIA ADAPTOWANE
- TS — TEREN URZĄDZEŃ USUWANIA ŚCIEKÓW - PRZEPOMPOWNIA
- KD — ULICE DOJAZDOWE - OBSŁUGUJĄCE DZIAŁKI
- 10 10 — LINIA NAPOWIETRZNA 15kV Z 10m STREFĄ OCHRONNĄ OD SZKODLIWEGO ODDZIAŁYWANIA ELEKTROMAGNETYCZNEGO PROMIENIOWANIA NIEJONIZUJĄCEGO DO OBIEKTÓW PRZEZNACZONYCH NA STAŁY POBYT LUDZI - ODCINEK DO PRZEŁOŻENIA (SKABLOWANIA)

1

skala 1:2000

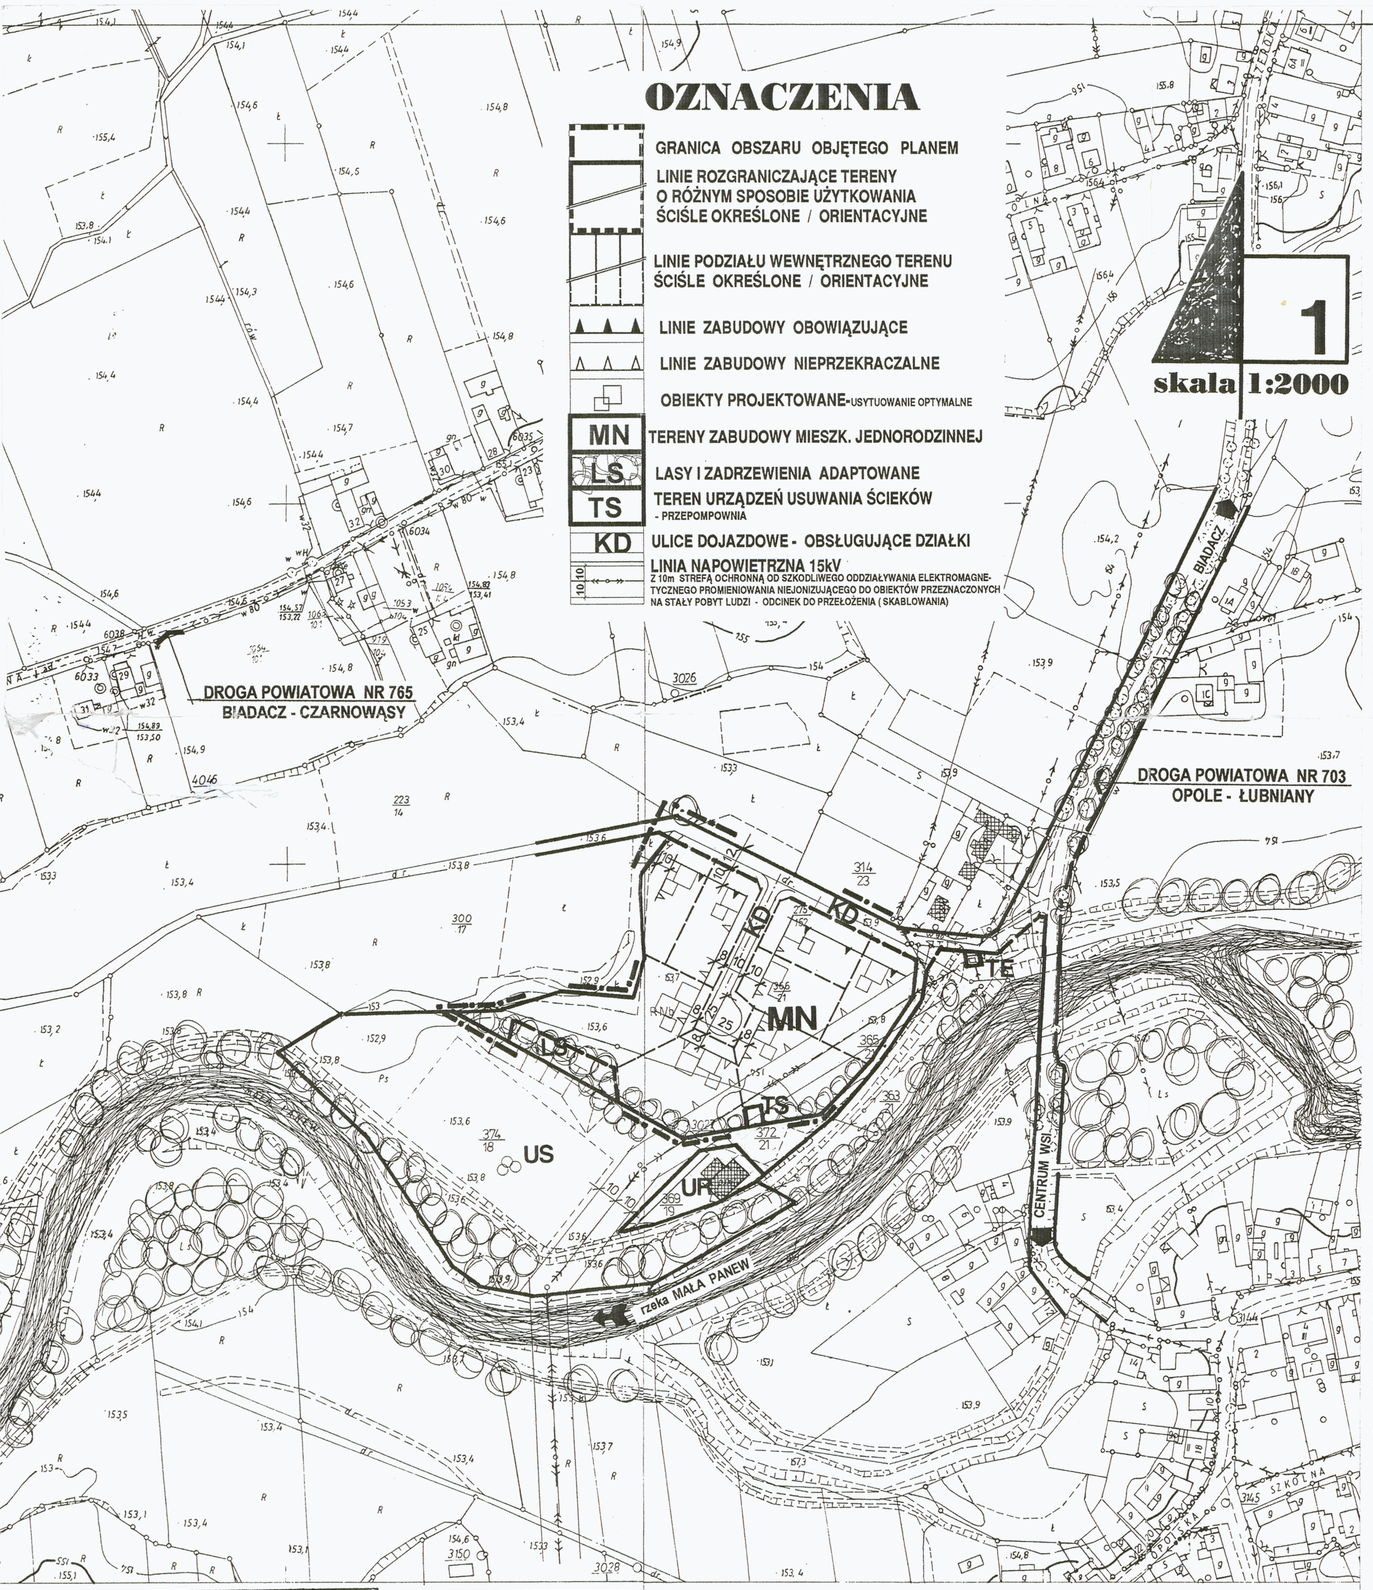

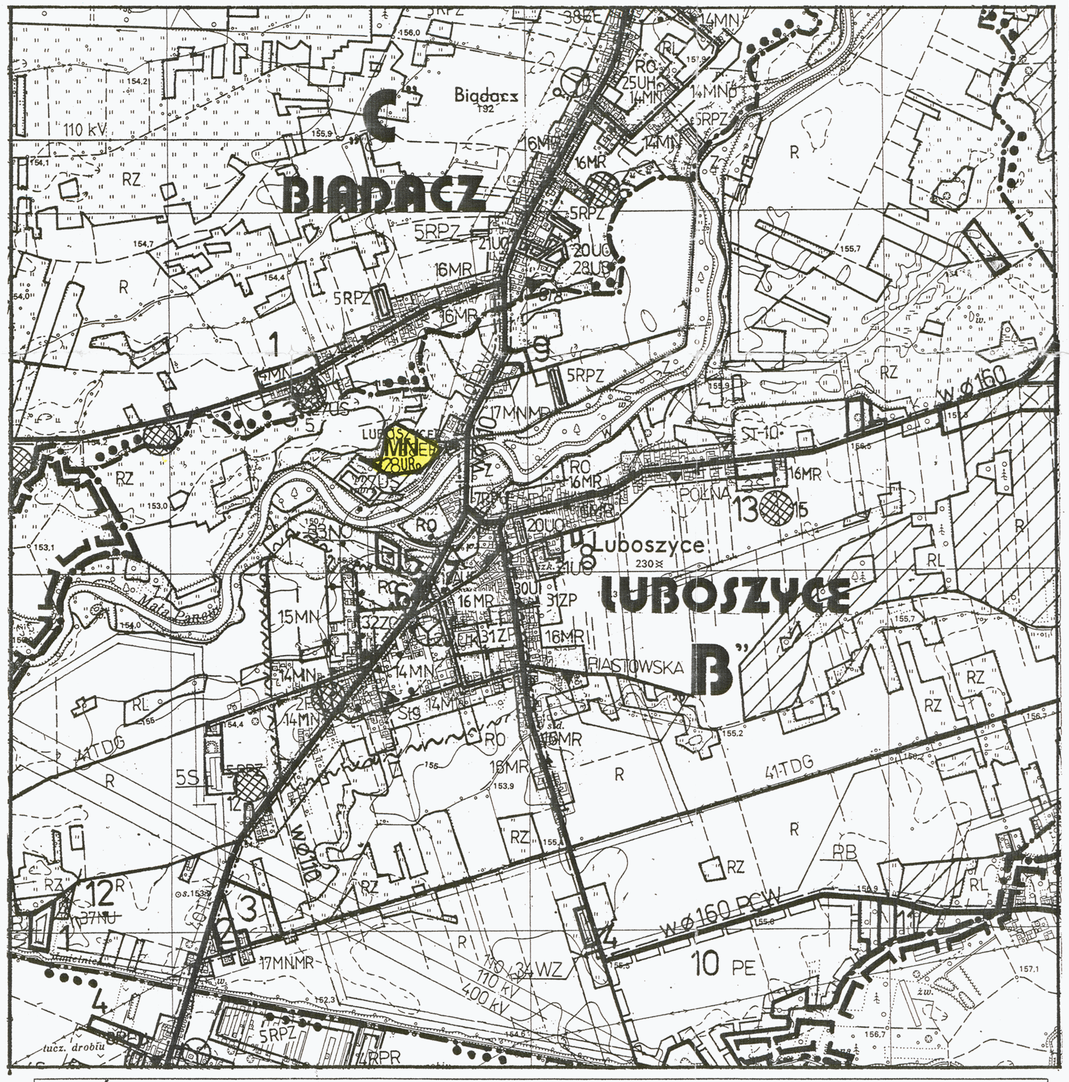

WIEŚ LUBOSZYCE – WYRYS FRAGMENTU MIEJSCOWEGO PLANU ZAGOSPODAROWANIA PRZESTRZENNEGO GMINY ŁUBNIANY 1:10 000

OZNACZENIA: MN - OBSZAR ZMIANY PLANU

MW MN	- MIESZKALNICTWO	UR	- RZEMIOSŁO USŁUGOWE
US	- TERENY SPORTOWE	UT	- TURYSTYKA I WYPOCZYNEK
MR	- ZABUDOWA ZAGRODOWA	RZ	- ŁĄKI I PASTWISKA
RP	- POLA ORNE	RL	- LASY I ZALESIENIA

AUTORZY PLANU	arch . Maria Stępień- Wydrych	upr. urbanist. Nr 844/89	OPRACOWANO
	arch. Marek Przybylski	upr. urbanist. Nr 845/89	maj – listopad 2000r.

Starosta Opolski
Powiatowy Ośrodek Dokumentacji Geodezyjnej i Kartograficznej w Opolu

Poświadcza się zgodność niniejszej mapy z oryginałem przyjętym do państwowego zasobu geodezyjnego i kartograficznego w dniu ..... i zaewidencjonowanym pod nr 1192/2000
Niniejsza mapa nie może służyć do celów projektowych.

INSPEKTOR
Opole, 17 KWI. 2000 (data) (imię i nazwisko, stanowisko, nr legitymacji służbowej upoważnienia) Helena

Starosta Opolski
Powiatowy Ośrodek Dokumentacji Geodezyjnej i Kartograficznej w Opolu

Reprodukowanie, rozpowszechnianie i rozprowadzanie niniejszego dokumentu wymaga zezwolenia, o którym mowa w art. 40 ust. 2 i ust. 3 ustawy z dnia 17 maja 1989r. - Prawo geodezyjne i kartograficzne (Dz. U. Nr 30, poz. 163, z późniejszymi zmianami).

INSPEKTOR
Opole, 17 KWI. 2000 (data) (imię i nazwisko, stanowisko, nr legitymacji służbowej upoważnienia) Helena

ZMIANY MIEJSCOWEGO PLANU ZAGOSPODAROWANIA PRZESTRZENNEGO GMINY ŁUBNIANY NA OBSZARZE WSI LUBOSZYCE

GMINA ŁUBNIANY

ZAŁĄCZNIK DO UCHWAŁY NR ....89/XVIII/.00..../
RADY GMINY W ŁUBNIANACH Z DNIA **4 grudnia 2000r.**

2

skala 1:2000

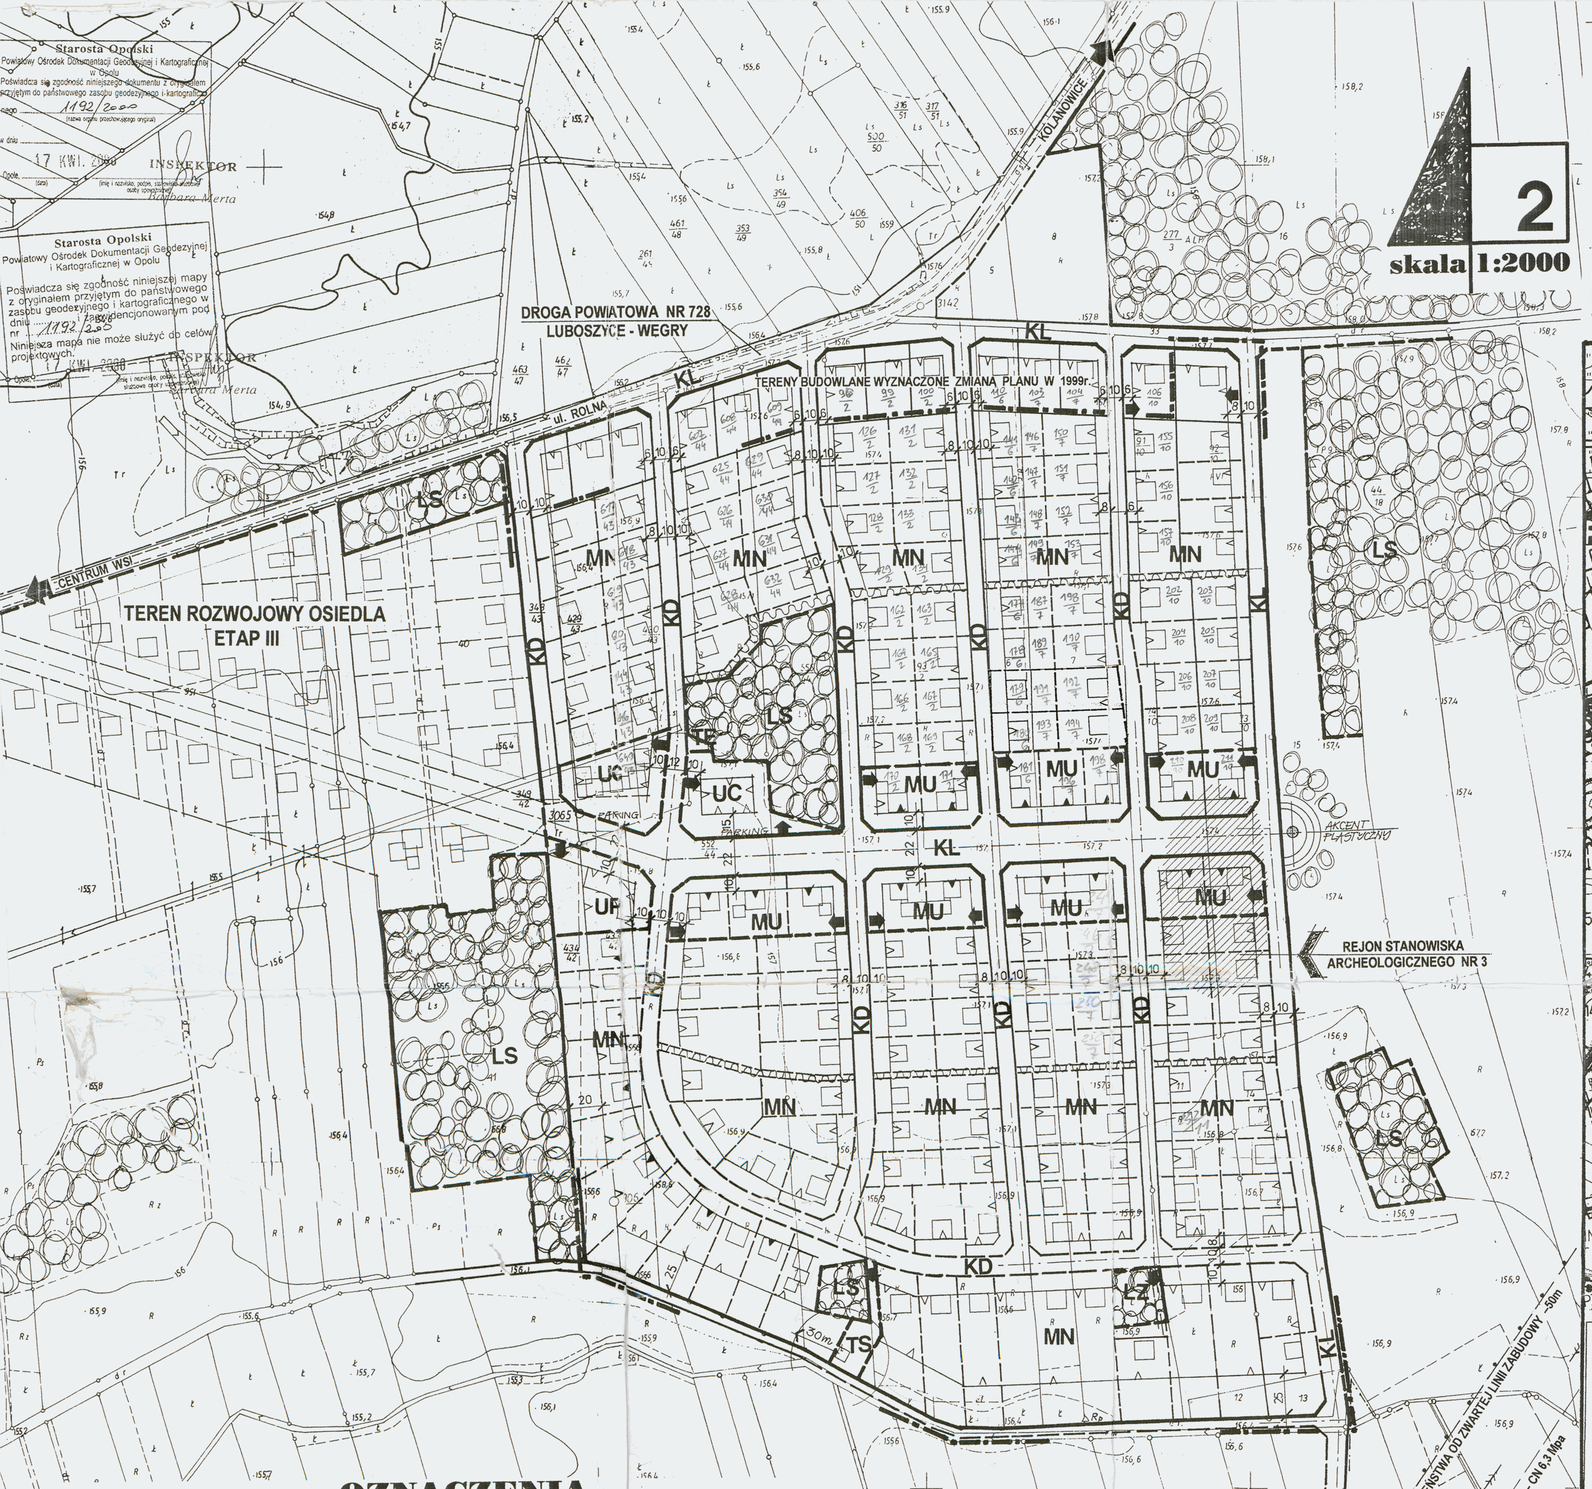

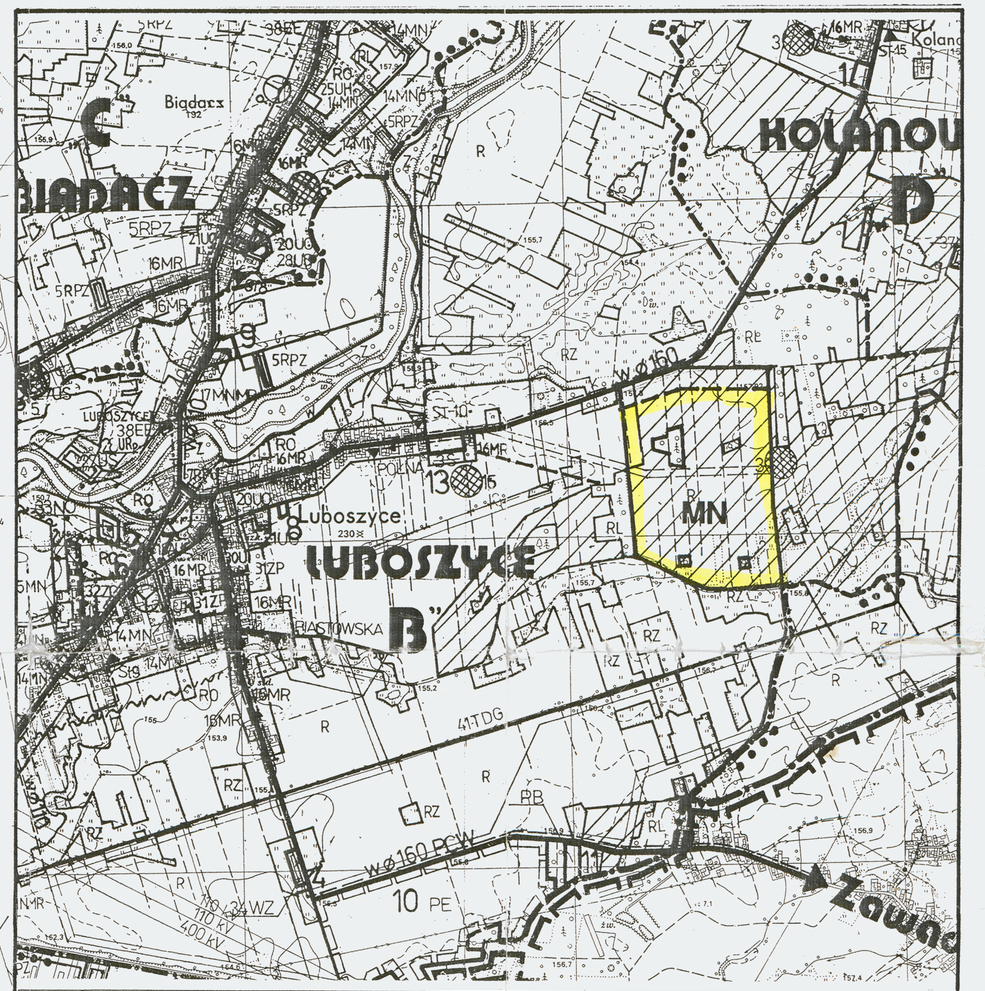

WIEŚ LUBOSZYCE - WYRYS FRAGMENTU MIEJSCOWEGO PLANU ZAGOSPODAROWANIA PRZESTRZENNEGO GMINY ŁUBNIANY 1:10 000

OZNACZENIA: **MN** - OBSZAR ZMIANY PLANU

MW MN	- MIESZKALNICTWO	UR	- RZEMIOSŁO USŁUGOWE
US	- TERENY SPORTOWE	RP	- POLA ORNE
MR	- ZABUDOWA ZAGRODOWA	RZ	- ŁĄKI I PASTWISKA
PSB	- PRZEMYSŁ, SKŁADY, BAZY	RL	- LASY I ZALESIENIA

OZNACZENIA

1. USTALENIA REGULACYJNE

- GRANICA OBSZARU OBJĘTEGO PLANEM
- LINIE ROZGRANICZAJĄCE TERENY O RÓŻNYM SPOSOBIE UŻYTKOWANIA ŚCIŚLE OKREŚLONE / ORIENTACYJNE
- LINIE PODZIAŁU WEWNĘTRZNEGO TERENU ŚCIŚLE OKREŚLONE / ORIENTACYJNE
- LINIE ZABUDOWY OBOWIĄZUJĄCE
- LINIE ZABUDOWY NIEPRZEKRACZALNE
- OBIEKTY PROJEKTOWANE-USYTUOWANIE OPTYMALNE
- POSTULOWANE DOJAZDY DO DZIAŁEK
- STANOWISKO ARCHEOLOGICZNE NR 3 PODLEGAJĄCE OCHRONIE KONSERWATORSKIEJ
- CIĄGI PIESZO - ROWEROWE W ZIELENI

2. USTALENIA FUNKCJONALNE

MN	TERENY ZABUDOWY MIESZK. JEDNORODZINNEJ
MU	TERENY ZABUDOWY MIESZKANIOWEJ Z USŁUGAMI LUB NIEUCIĄŻLIWYM RZEMIOSŁEM USŁUGOWYM
UP	TERENY USŁUG PUBLICZNYCH
UC	TERENY USŁUG KOMERCYJNYCH
ZR	ZIELEŃ REKREACYJNA- OGRÓD JORDANOWSKI
LS	ISTNIEJĄCE LASY
LZ	ISTNIEJĄCE ZADRZEWIENIA I ZAKRZACZENIA
TE	TERENY URZĄDZEŃ ELEKTROENERGETYCZNYCH- POSTULOWANE LOKALIZACJE STACJI TRANSFORMATOROWYCH
TS	TEREN URZĄDZEŃ USUWANIA ŚCIEKÓW- PRZEPOMPOWNIA ŚCIEKÓW
KL	ULICE LOKALNE- DOPROWADZAJĄCE DO OSIEDLA
KD	ULICE DOJAZDOWE - OBSŁUGUJĄCE DZIAŁKI

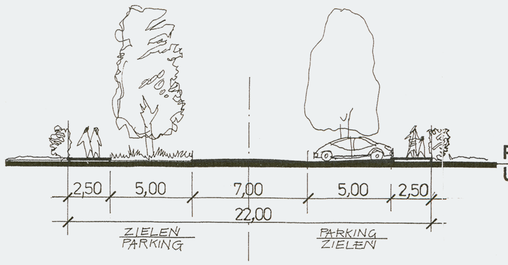

PRZEKRÓJ PRZEZ GŁÓWNĄ ULICĘ OSIEDLOWĄ 1:200

AUTORZY PLANU			
arch. Maria Stępień- Wydrych	upr. urbanist. Nr 844/89	OPRACOWANO
arch. Marek Przybylski	upr. urbanist. Nr 845/89	maj – listopad 2000r.