ZMIANA MIEJSCOWEGO PLANU ZAGOSPODAROWANIA PRZESTRZENNEGO GMINY KLESZCZEWO, OBEJMUJĄCA TERENY POŁOŻONE W NAGRADOWICACH ORAZ ŚRÓDCE

NAGRADOWICE

ZAŁĄCZNIK NR 1

WYRYS ZE STUDIUM UWARUNKOWAŃ I KIERUNKÓW ZAGOSPODAROWANIA PRZESTRZENNEGO GMINY KLESZCZEWO

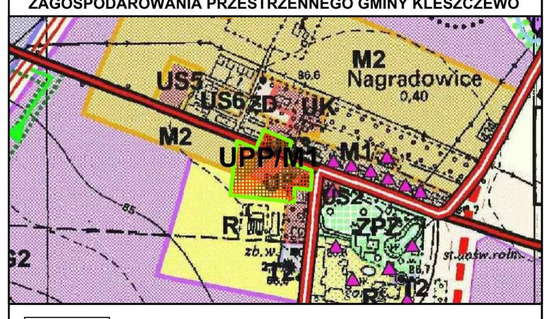

OZNACZENIA:

- granica obszaru objętego zmianą planu
- linia rozgraniczająca tereny o różnym przeznaczeniu lub różnych zasadach zagospodarowania
- nieprzekraczalna linia zabudowy
- obowiązująca linia zabudowy
- MW/U - teren zabudowy mieszkaniowej wielorodzinnej oraz zabudowy usługowej
- U - tereny zabudowy usługowej
- PPL - tereny placów publicznych
- KDZ - teren drogi publicznej klasy zbiorczej
- KDW - teren drogi wewnętrznej
- projektowana zieleń izolacyjna

Obszar objęty zmianą planu zlokalizowany jest w granicach Głównego Zbiornika Wód Podziemnych nr 143 Subzbiornik Inowrocław-Gniezno

KONCEPT PRACOWNIA URBANISTYCZNA

Koncept Pracownia Urbanistyczna
tel. (+48) 61 307 03 53
e-mail: biuro@konceptpracownia.pl
www.konceptpracownia.pl

1 : 1000

0m 100m

ZMIANA MIEJSCOWEGO PLANU ZAGOSPODAROWANIA PRZESTRZENNEGO GMINY KLESZCZEWO, OBEJMUJĄCA TERENY POŁOŻONE W NAGRADOWICACH ORAZ ŚRÓDCE

ŚRÓDKA

ZAŁĄCZNIK NR 2

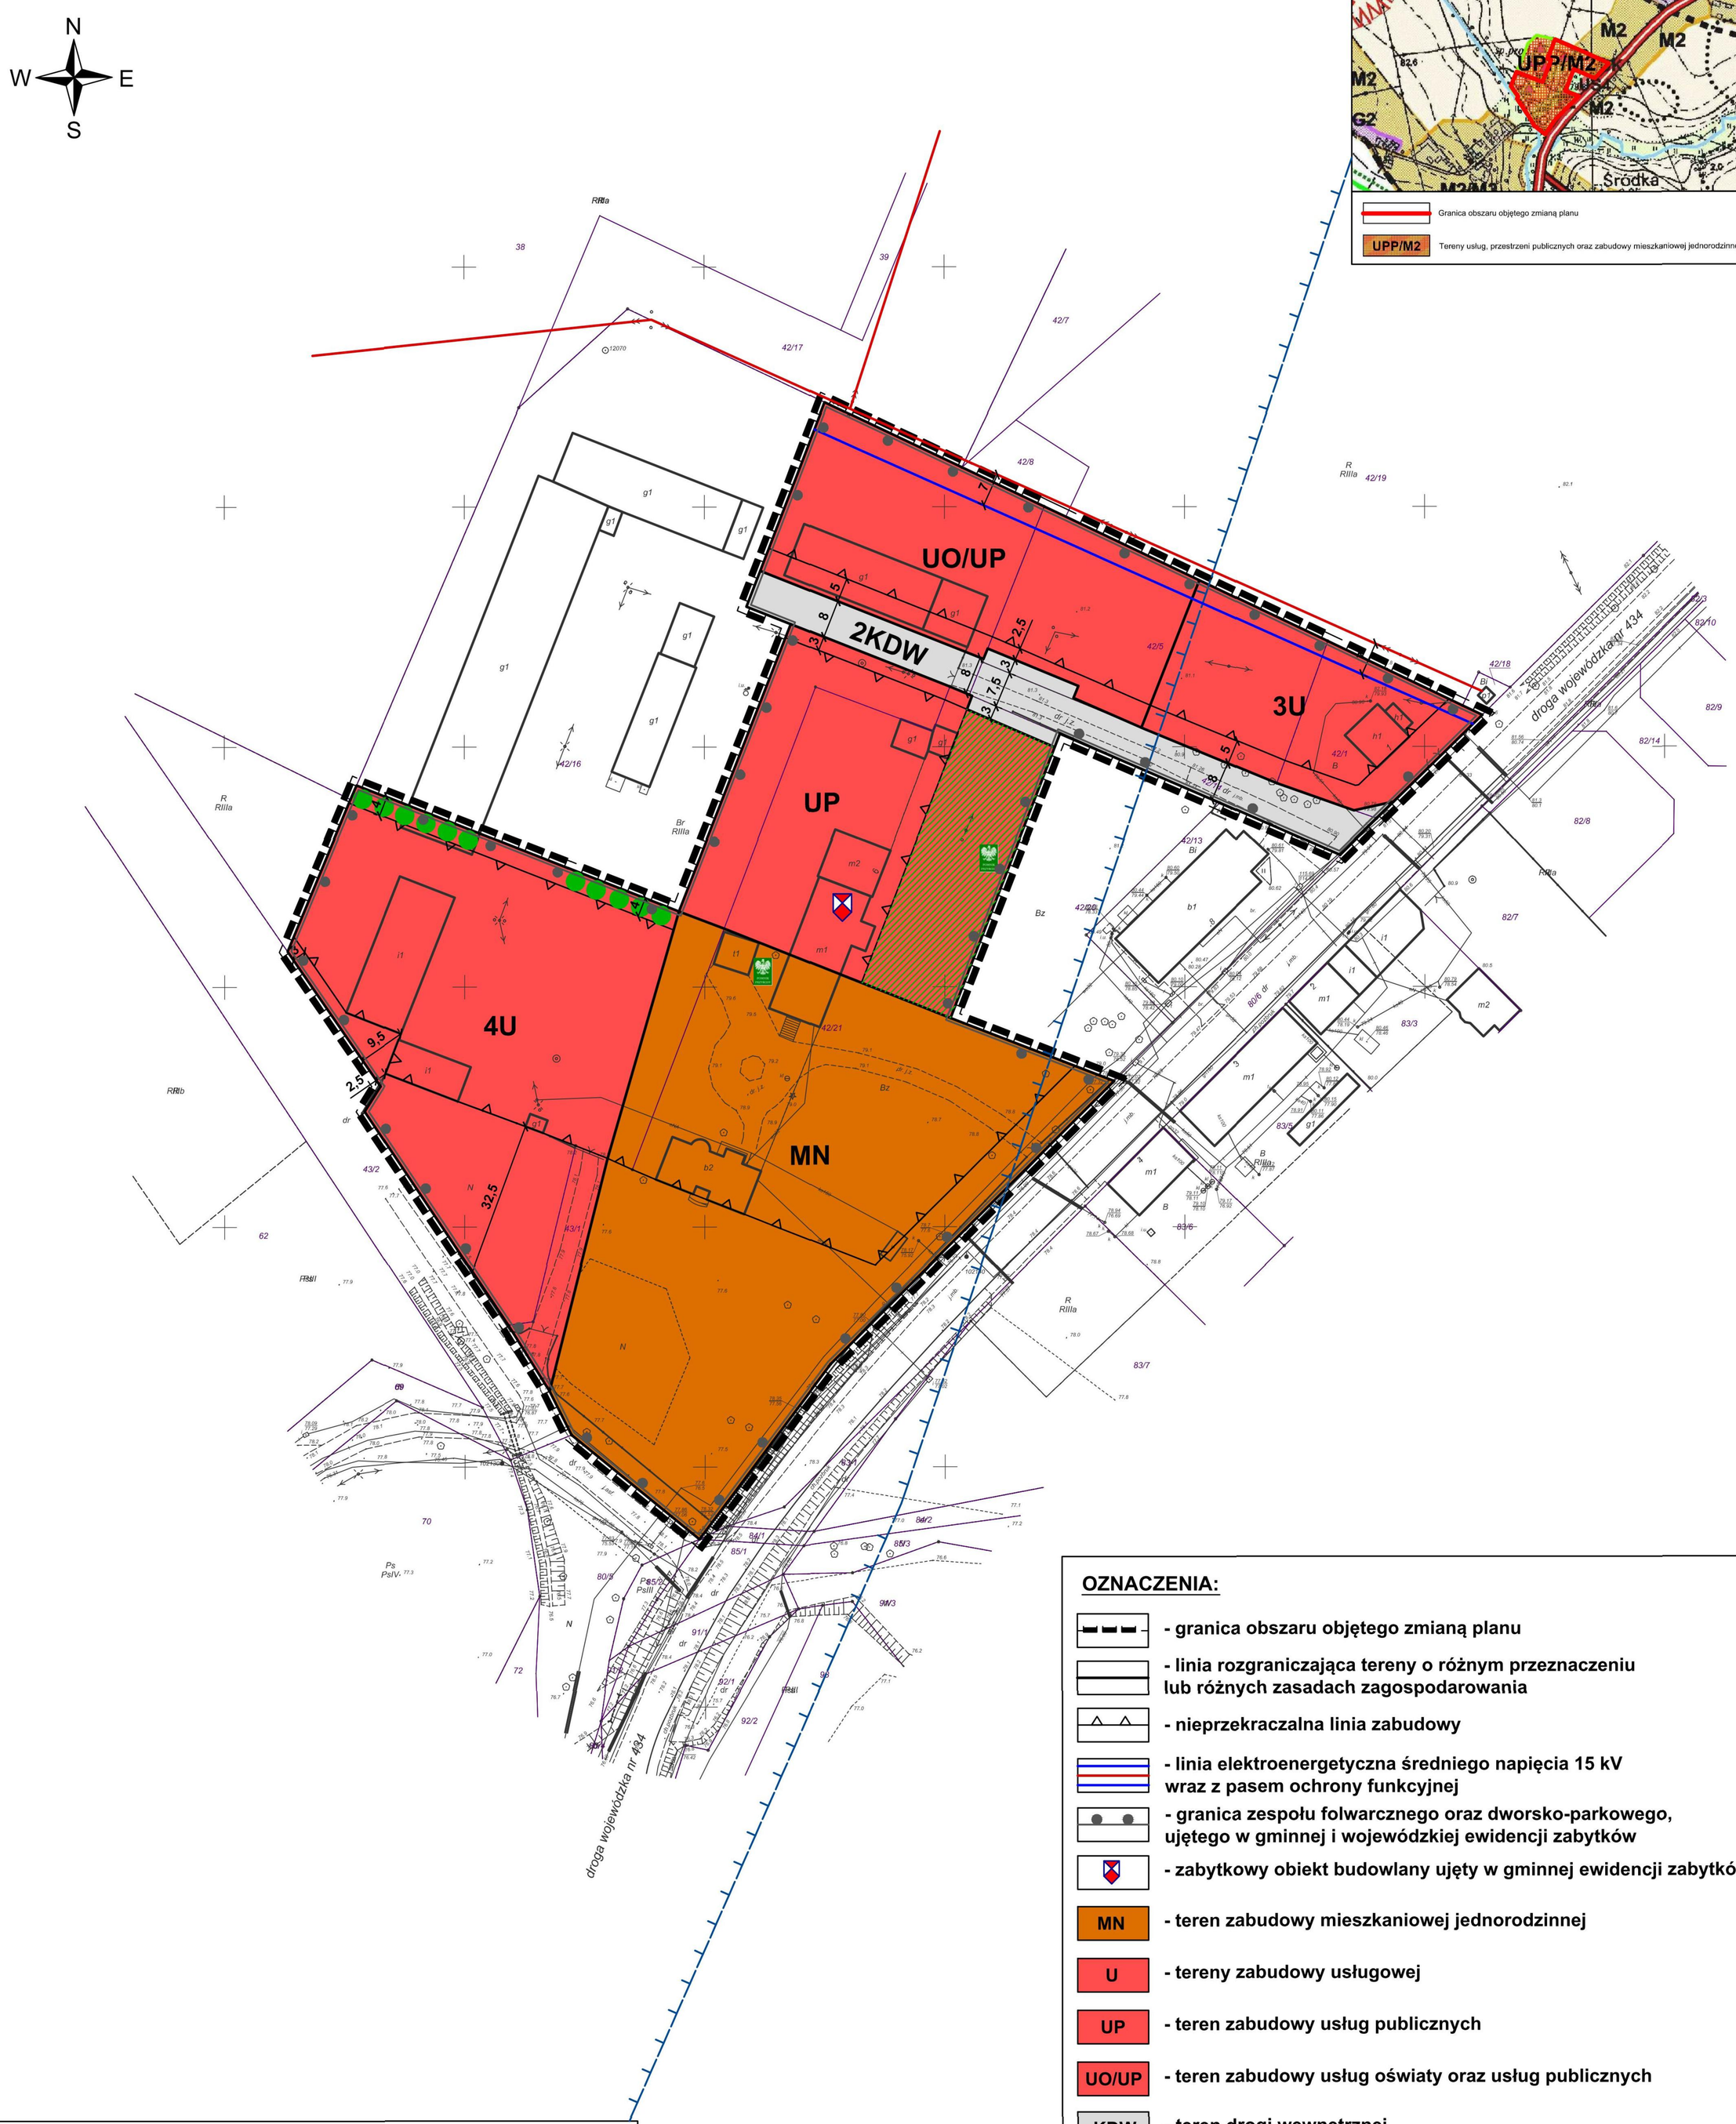

KONCEPT PRACOWNIA URBANISTYCZNA

Koncept Pracownia Urbanistyczna
tel. (+48) 61 307 03 53
e-mail: biuro@konceptpracownia.pl
www.konceptpracownia.pl

1 : 1000

0m — 100m

OZNACZENIA:

- granica obszaru objętego zmianą planu
- linia rozgraniczająca tereny o różnym przeznaczeniu lub różnych zasadach zagospodarowania
- nieprzekraczalna linia zabudowy
- linia elektroenergetyczna średniego napięcia 15 kV wraz z pasem ochrony funkcyjnej
- granica zespołu folwarcznego oraz dworsko-parkowego, ujętego w gminnej i wojewódzkiej ewidencji zabytków
- zabytkowy obiekt budowlany ujęty w gminnej ewidencji zabytków
- MN - teren zabudowy mieszkaniowej jednorodzinnej
- U - tereny zabudowy usługowej
- UP - teren zabudowy usług publicznych
- UO/UP - teren zabudowy usług oświaty oraz usług publicznych
- KDW - teren drogi wewnętrznej
- strefa zieleni ozdobnej
- pomniki przyrody
- projektowana zieleń izolacyjna
- granica obszaru Głównego Zbiornika Wód Podziemnych nr 144 Dolina Kopalna Wielkopolska

Obszar objęty zmianą planu zlokalizowany jest w granicach Głównego Zbiornika Wód Podziemnych nr 143 Subzbiornik Inowrocław-Gniezno