
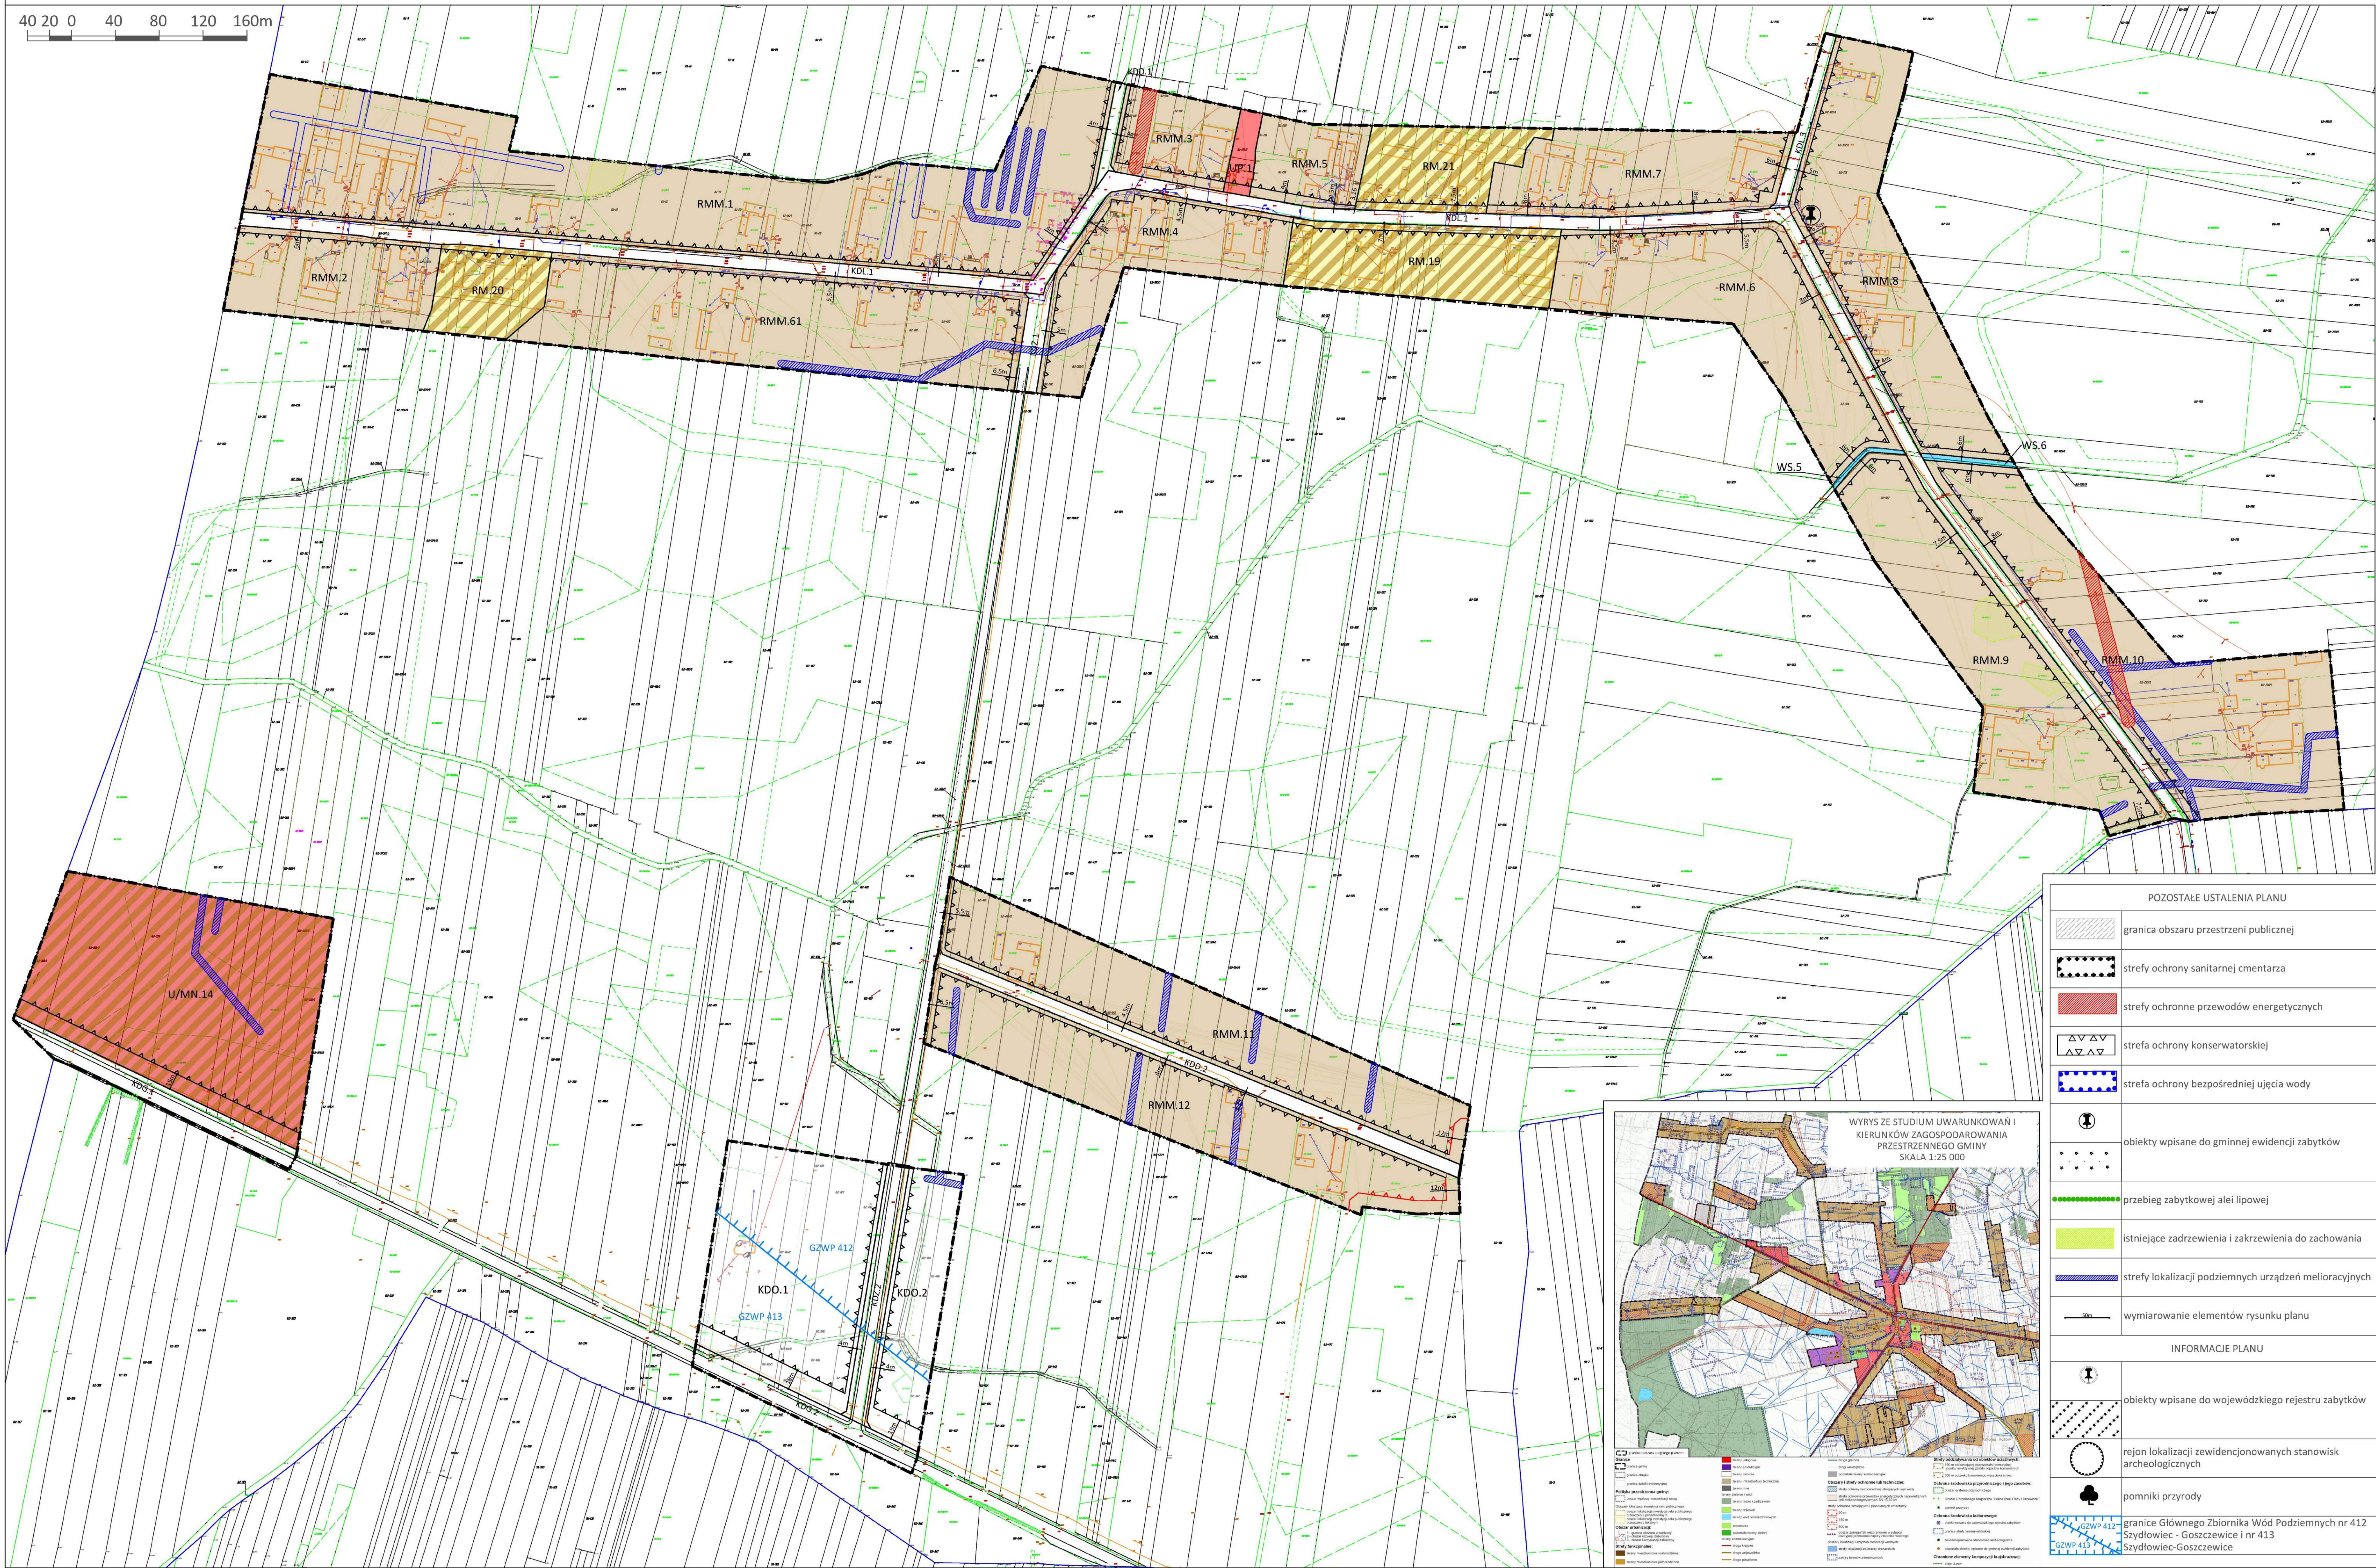



ZAŁĄCZNIK GRAFICZNY NR 1A DO UCHWAŁY
NR XXVIII.230.2018 RADY GMINY POTWORÓW
Z DNIA 12 lipca 2018 r.
SKALA 1 : 2 000

MIEJSCOWY PLAN ZAGOSPODAROWANIA PRZESTRZENNEGO DLA OBSZARÓW KONTYNUACJI I
ROZWOJU ZABUDOWY W GRANICACH SOŁECTW: POTWORÓW, ŁOJKÓW I KOZIENIEC - ETAP I

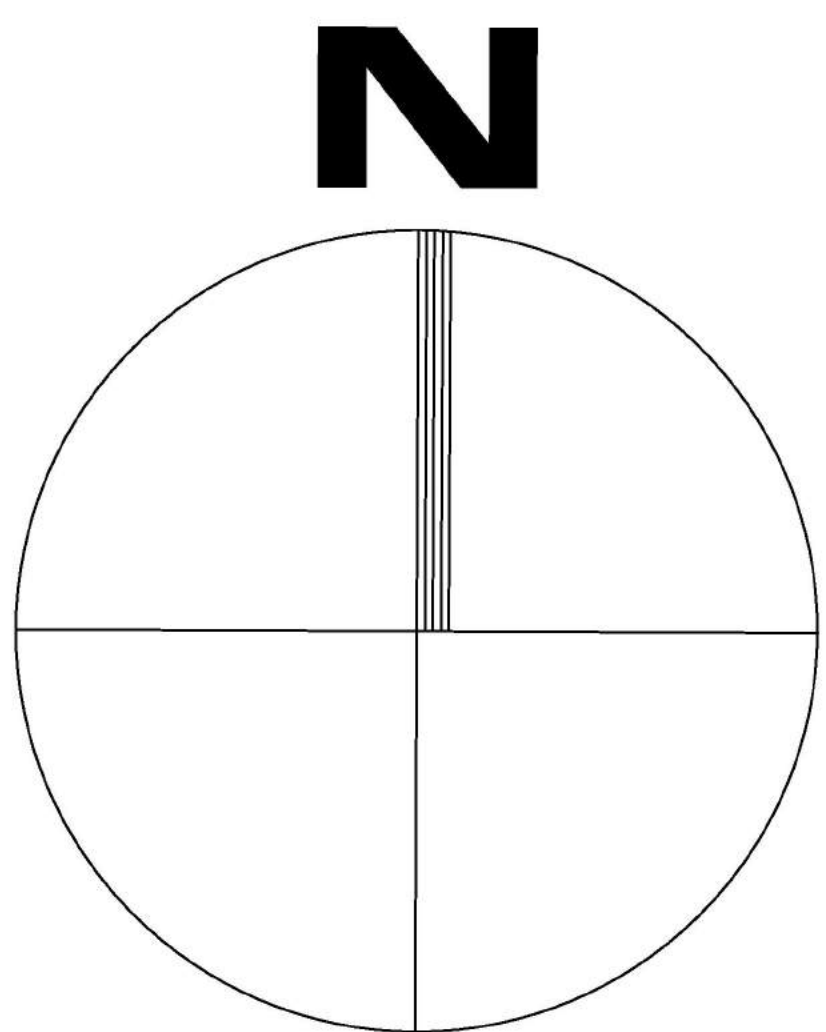

LEGENDA	
UTALENIA PLANU	
OZNACZENIE	OPIS
GRANICE I LINIE ROZGRANICZAJĄCE	
	granica obszaru objętego planem
	linie rozgraniczające tereny
PRZEZNACZENIE TERENU	
MN.1-3	tereny zabudowy mieszkaniowej jednorodzinnej
MW.1-2	tereny zabudowy mieszkaniowej wielorodzinnej
RMM.1-61	tereny osadnictwa wiejskiego
U/MN.1-14	tereny usługowo-mieszkaniowe
UP.1-4	tereny usług publicznych
UT	teren usług turystyki
U	teren usług
UKK	teren usług kultu religijnego
PU.1-6	tereny produkcyjno-usługowe
PM	tereny składów i magazynów
RM.1-22	tereny zabudowy zagrodowej
PR.1-5	tereny rolniczej przestrzeni produkcyjnej
ZC	teren cmentarza
ZP.1-2	tereny parków
ZL.1-4	tereny leśne
WS.1-8	tereny wód powierzchniowych śródlądowych
K	teren infrastruktury technicznej kanalizacji
W	teren infrastruktury technicznej wodociągów
KPL	teren placu
KP.1-2	tereny parkingów
KDO.1-5	tereny obsługi komunikacji drogowej
KDG.1-11	tereny dróg publicznych w klasie drogi głównej
KDZ.1-6	tereny dróg publicznych w klasie drogi zbiorczej
KDL.1-7	tereny dróg publicznych w klasie drogi lokalnej
KDO.1-18	tereny dróg publicznych w klasie drogi dojazdowej
KDW.1-9	tereny dróg wewnętrznych
LINIE ZABUDOWY	
	obowiązujące linie zabudowy
	nieprzekraczające linie zabudowy
	linie zabudowy realizowane na podstawie przepisów odrębnych
	punkty zmiany rodzaju linii zabudowy


POZOSTAŁE USTALENIA PLANU	
	granica obszaru przestrzeni publicznej
	strefy ochrony sanitarnej cmentarza
	strefy ochronne przewodów energetycznych
	strefa ochrony konserwatorskiej
	strefa ochrony bezpośredniej ujęcia wody
	objekty wpisane do gminnej ewidencji zabytków
	przebieg zabytkowej alei lipowej
	istniejące zadrzewienia i zakrzewienia do zachowania
	strefy lokalizacji podziemnych urządzeń melioracyjnych
	wymiarowanie elementów rysunku planu
INFORMACJE PLANU	
	objekty wpisane do wojewódzkiego rejestru zabytków
	rejon lokalizacji zewidencjonowanych stanowisk archeologicznych
	pomniki przyrody
	granice Głównego Zbiornika Wód Podziemnych nr 412 Szydłowiec - Goszczewice i nr 413 Szydłowiec-Goszczewice

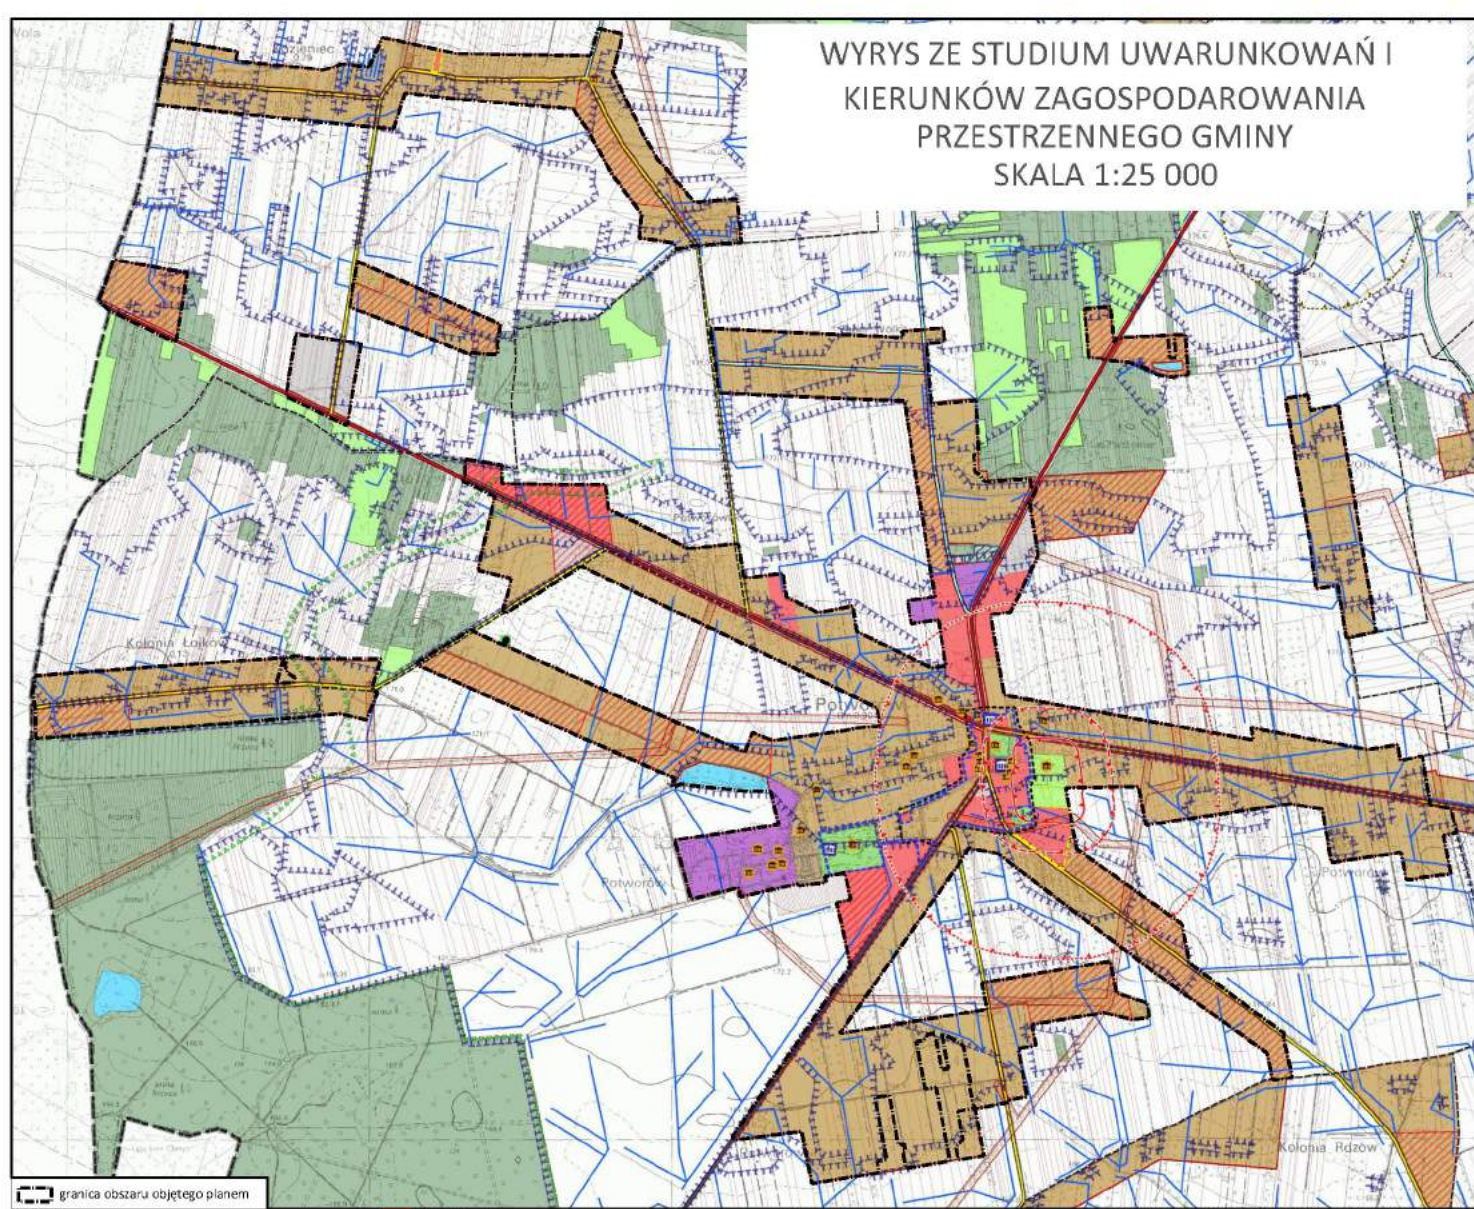

MIEJSCOWY PLAN ZAGOSPODAROWANIA PRZESTRZENNEGO DLA OBSZARÓW KONTYNUACJI I ROZWOJU
ZABUDOWY W GRANICACH SOŁECTW: POTWORÓW, ŁOJKÓW I KOZIENIEC - ETAP I



LEGENDA UTALENIA PLANU	
OZNACZENIE	OPIS
GRANICE I LINIE ROZGRANICZAJĄCE	
	granica obszaru objętego planem
	linie rozgraniczające tereny
PRZEZNACZENIE TERENU	
MN.1-3	tereny zabudowy mieszkaniowej jednorodzinnej
MW.1-2	tereny zabudowy mieszkaniowej wielorodzinnej
RMM.1-61	tereny osadnictwa wiejskiego
U/MN.1-14	tereny usługowo-mieszkaniowe
UP.1-4	tereny usług publicznych
UT	teren usług turystyki
U	teren usług
UKK	teren usług kultu religijnego
PU.1-6	tereny produkcyjno-usługowe
PM	tereny składów i magazynów
RM.1-22	tereny zabudowy zagrodowej
PR.1-5	tereny rolniczej przestrzeni produkcyjnej
ZC	teren cmentarza
ZP.1-2	tereny parków
ZL.1-4	tereny leśne
WS.1-8	tereny wód powierzchniowych śródlądowych
K	teren infrastruktury technicznej kanalizacji
W	teren infrastruktury technicznej wodociągów
KPL	teren placu
KP.1-2	tereny parkingów
KDO.1-5	tereny obsługi komunikacji drogowej

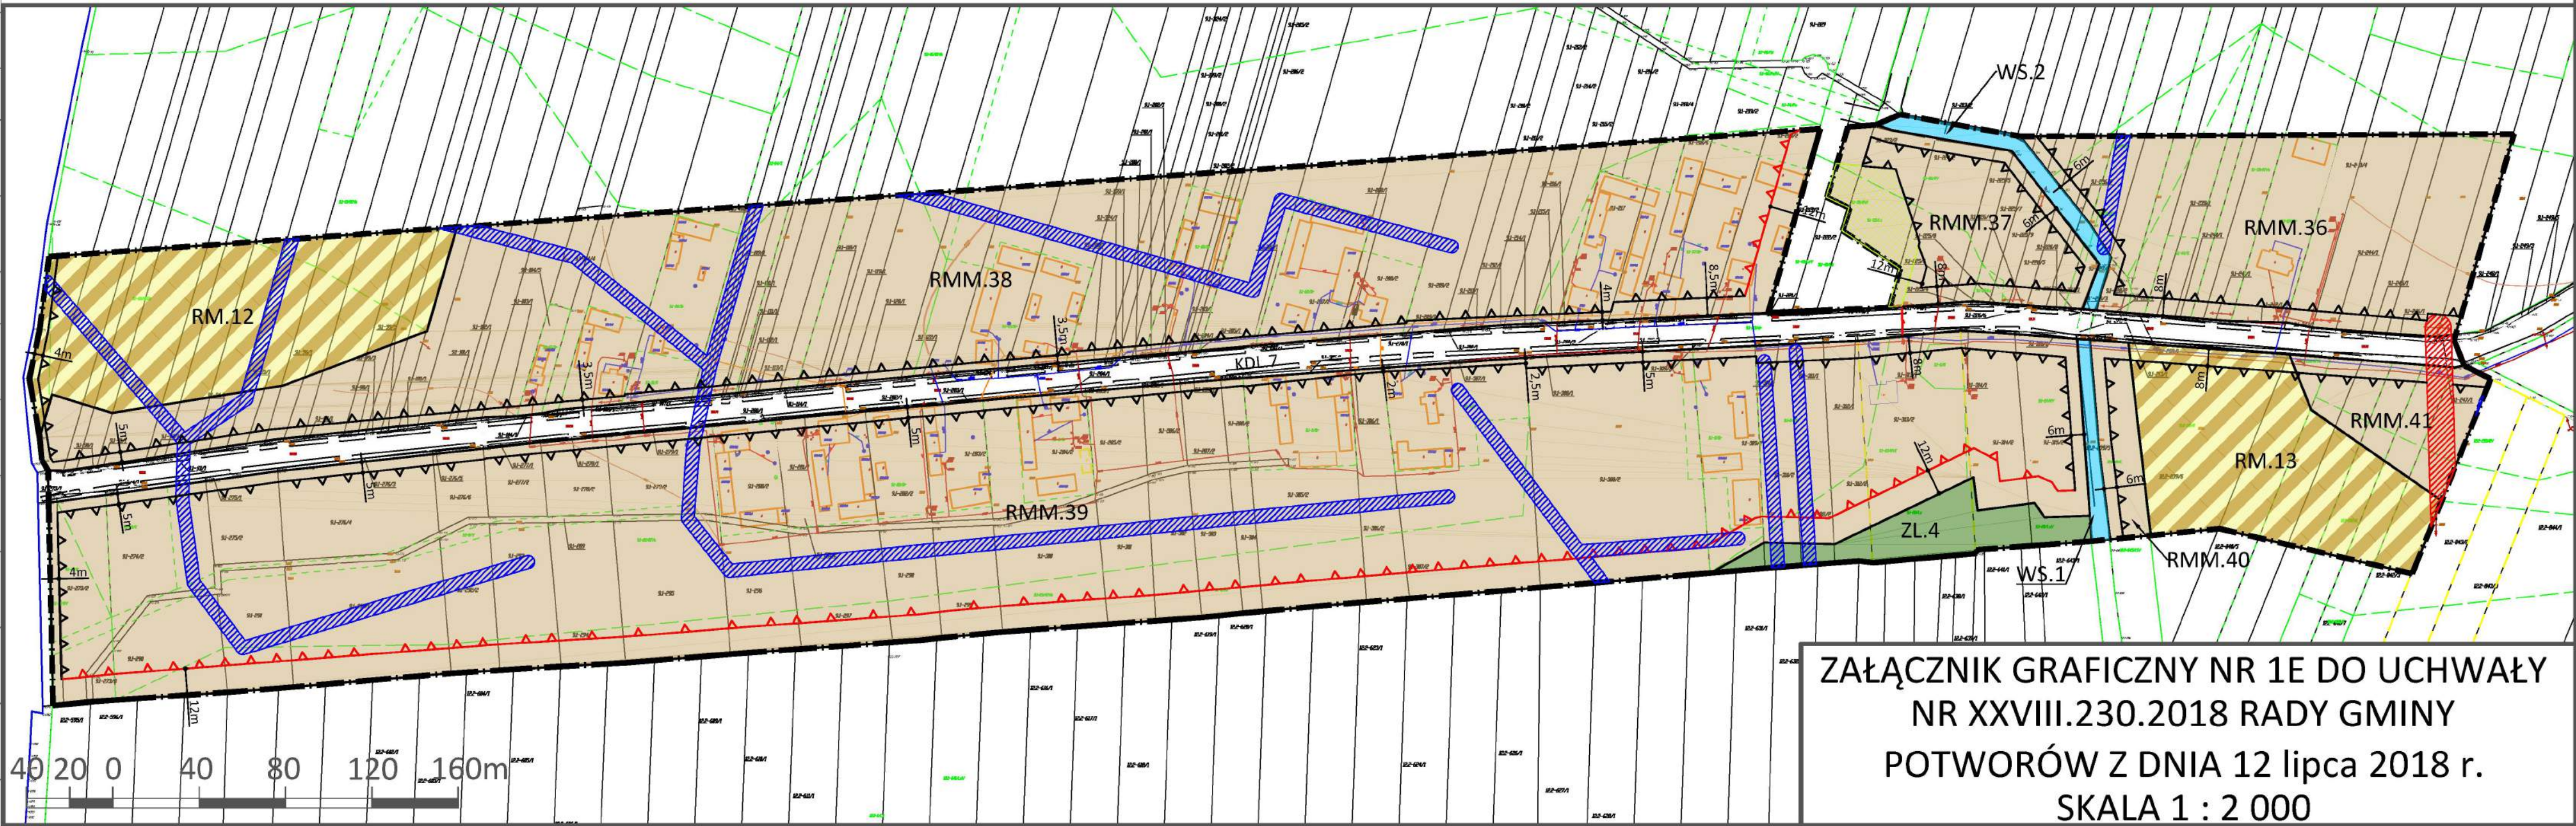

ZAŁĄCZNIK GRAFICZNY NR 1E DO UCHWAŁY
NR XXVIII.230.2018 RADY GMINY
POTWORÓW Z DNIA 12 lipca 2018 r.
SKALA 1 : 2 000


KDG.1-11	tereny dróg publicznych w klasie drogi głównej
KDZ.1-6	tereny dróg publicznych w klasie drogi zbiorczej
KDL.1-7	tereny dróg publicznych w klasie drogi lokalnej
KDD.1-18	tereny dróg publicznych w klasie drogi dojazdowej
KDW.1-9	tereny dróg wewnętrznych

LINIE ZABUDOWY	
	obowiązujące linie zabudowy
	nieprzekraczalne linie zabudowy
	linie zabudowy realizowane na podstawie przepisów odrębnych
	punkty zmiany rodzaju linii zabudowy

POZOSTAŁE USTALENIA PLANU	
	granica obszaru przestrzeni publicznej
	strefy ochrony sanitarnej cmentarza
	strefy ochronne przewodów energetycznych
	strefa ochrony konserwatorskiej



	strefa ochrony bezpośredniej ujęcia wody
	obiekty wpisane do gminnej ewidencji zabytków
	przebieg zabytkowej alei lipowej
	istniejące zadrzewienia i zakrzewienia do zachowania
	strefy lokalizacji podziemnych urządzeń melioracyjnych
	wymiarowanie elementów rysunku planu

INFORMACJE PLANU	
	obiekty wpisane do wojewódzkiego rejestru zabytków
	rejon lokalizacji zewidencjonowanych stanowisk archeologicznych
	pomniki przyrody
	granice Głównego Zbiornika Wód Podziemnych nr 412 Szydłowiec - Goszczewice i nr 413 Szydłowiec-Goszczewice

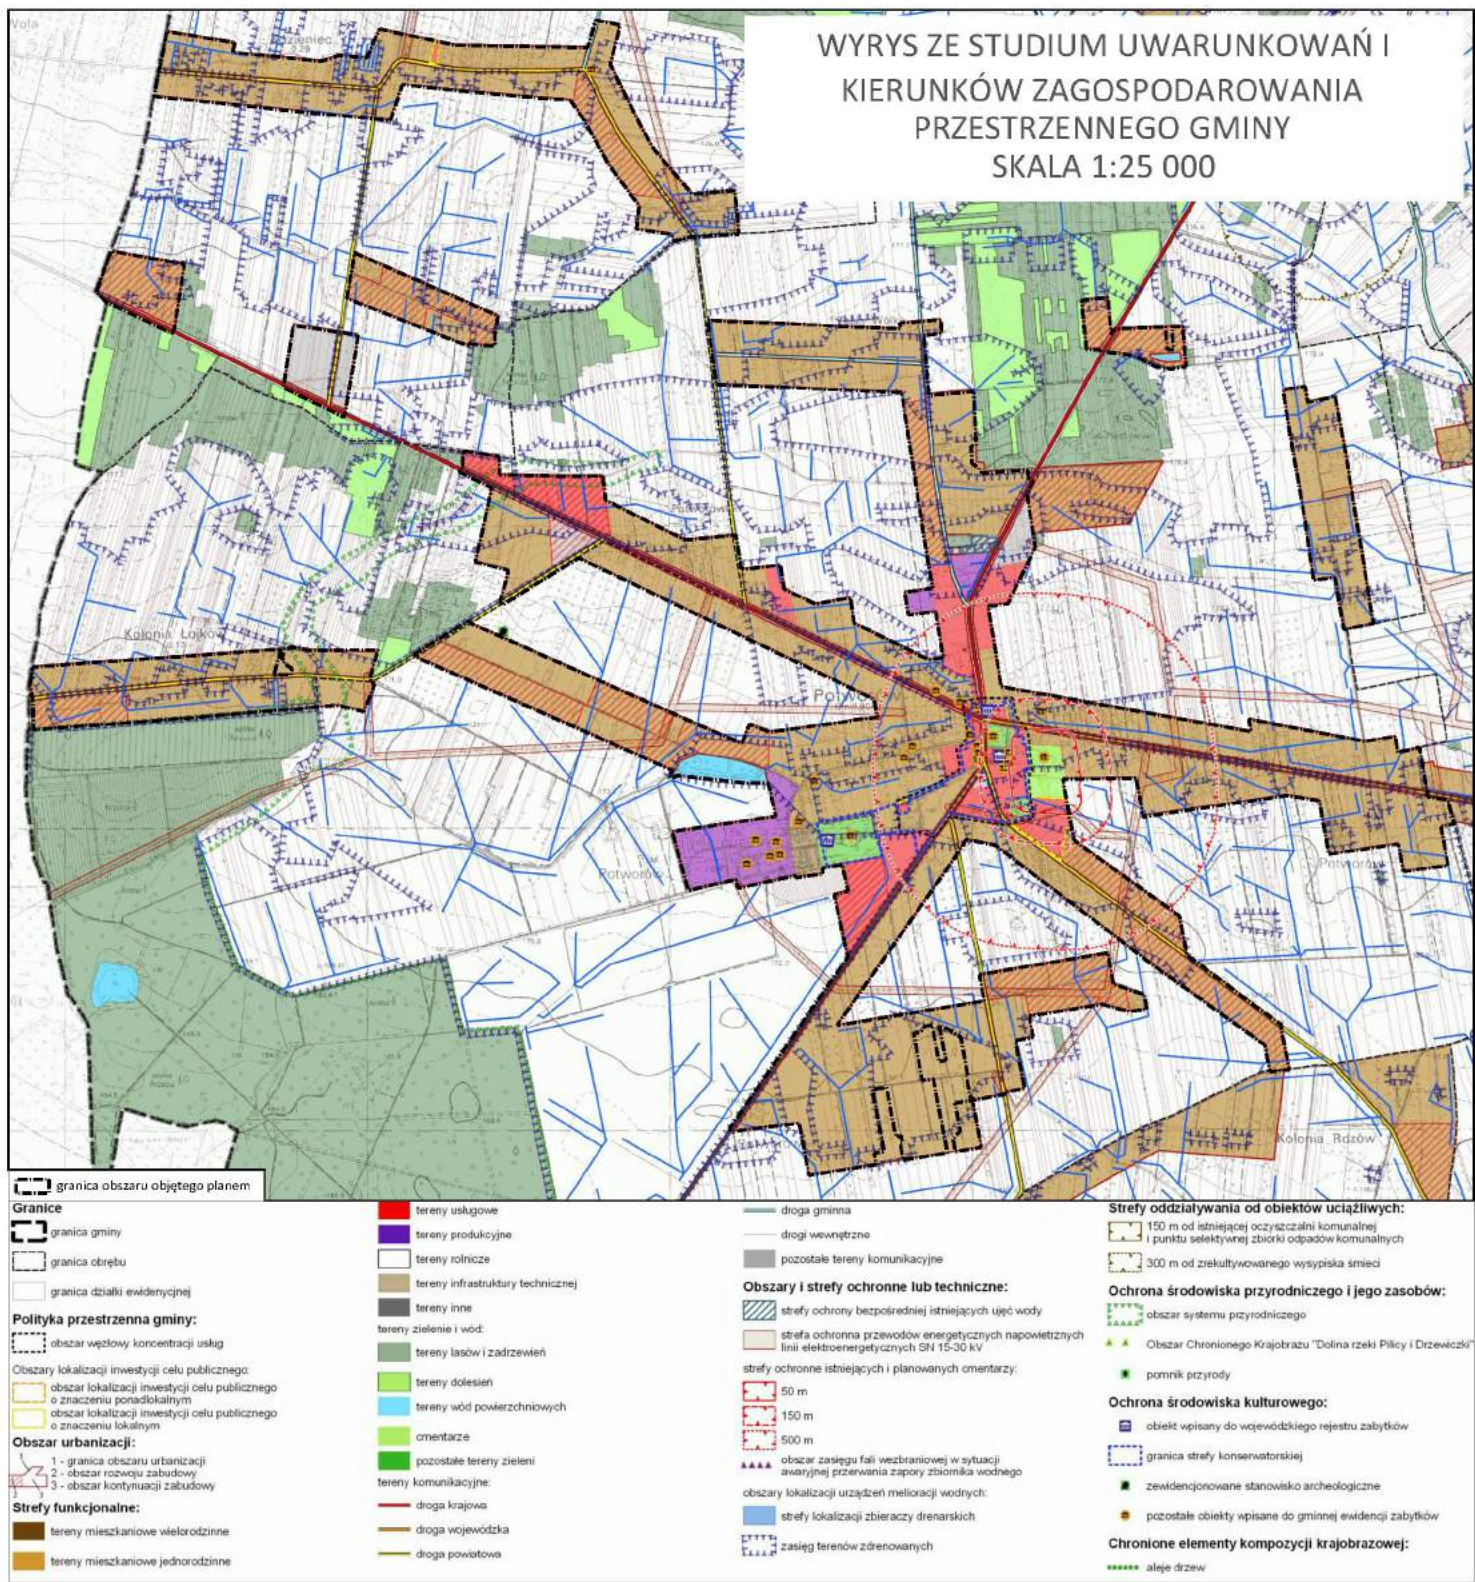

LEGENDA	
UTALENIA PLANU	
OZNACZENIE	OPIS
GRANICE I LINIE ROZGRANICZAJĄCE	
	granica obszaru objętego planem
	linie rozgraniczające tereny
PRZEZNACZENIE TERENU	
MN.1-3	tereny zabudowy mieszkaniowej jednorodzinnej
MW.1-2	tereny zabudowy mieszkaniowej wielorodzinnej
RMM.1-61	tereny osadnictwa wiejskiego
U/MN.1-14	tereny usługowo-mieszkaniowe
UP.1-4	tereny usług publicznych
UT	teren usług turystyki
U	teren usług
UKK	teren usług kultu religijnego
PU.1-6	tereny produkcyjno-usługowe
PM	tereny składów i magazynów
RM.1-22	tereny zabudowy zagrodowej
PR.1-5	tereny rolniczej przestrzeni produkcyjnej
ZC	teren cmentarza
ZP.1-2	tereny parków
ZL.1-4	tereny leśne
WS.1-8	tereny wód powierzchniowych śródlądowych
K	teren infrastruktury technicznej kanalizacji
W	teren infrastruktury technicznej wodociągów
KPL	teren placu
KP.1-2	tereny parkingów
KDO.1-5	tereny obsługi komunikacji drogowej
KDG.1-11	tereny dróg publicznych w klasie drogi głównej
KDZ.1-6	tereny dróg publicznych w klasie drogi zbiorczej
KDL.1-7	tereny dróg publicznych w klasie drogi lokalnej
KDD.1-18	tereny dróg publicznych w klasie drogi dojazdowej
KDW.1-9	tereny dróg wewnętrznych
LINIE ZABUDOWY	
	obowiązujące linie zabudowy
	nieprzekraczalne linie zabudowy
	linie zabudowy realizowane na podstawie przepisów odrębnych
	punkty zmiany rodzaju linii zabudowy
POZOSTAŁE USTALENIA PLANU	
	granica obszaru przestrzeni publicznej
	strefy ochrony sanitarnej cmentarza
	strefy ochronne przewodów energetycznych
	strefa ochrony konserwatorskiej
	strefa ochrony bezpośredniej ujęcia wody
	obiekty wpisane do wojewódzkiego rejestru zabytków
	obiekty wpisane do gminnej ewidencji zabytków
	przebieg zabytkowej alei lipowej
	istniejące zadrzewienia i zakrzewienia do zachowania

MIEJSCOWY PLAN ZAGOSPODAROWANIA PRZESTRZENNEGO
DLA OBSZARÓW KONTYNUACJI I ROZWOJU ZABUDOWY W
GRANICACH SOŁECTW: POTWORÓW, ŁOJKÓW I KOZIENIEC -
ETAP I

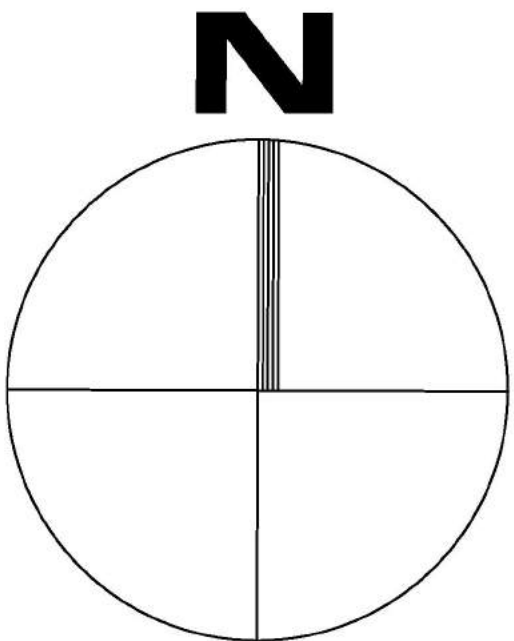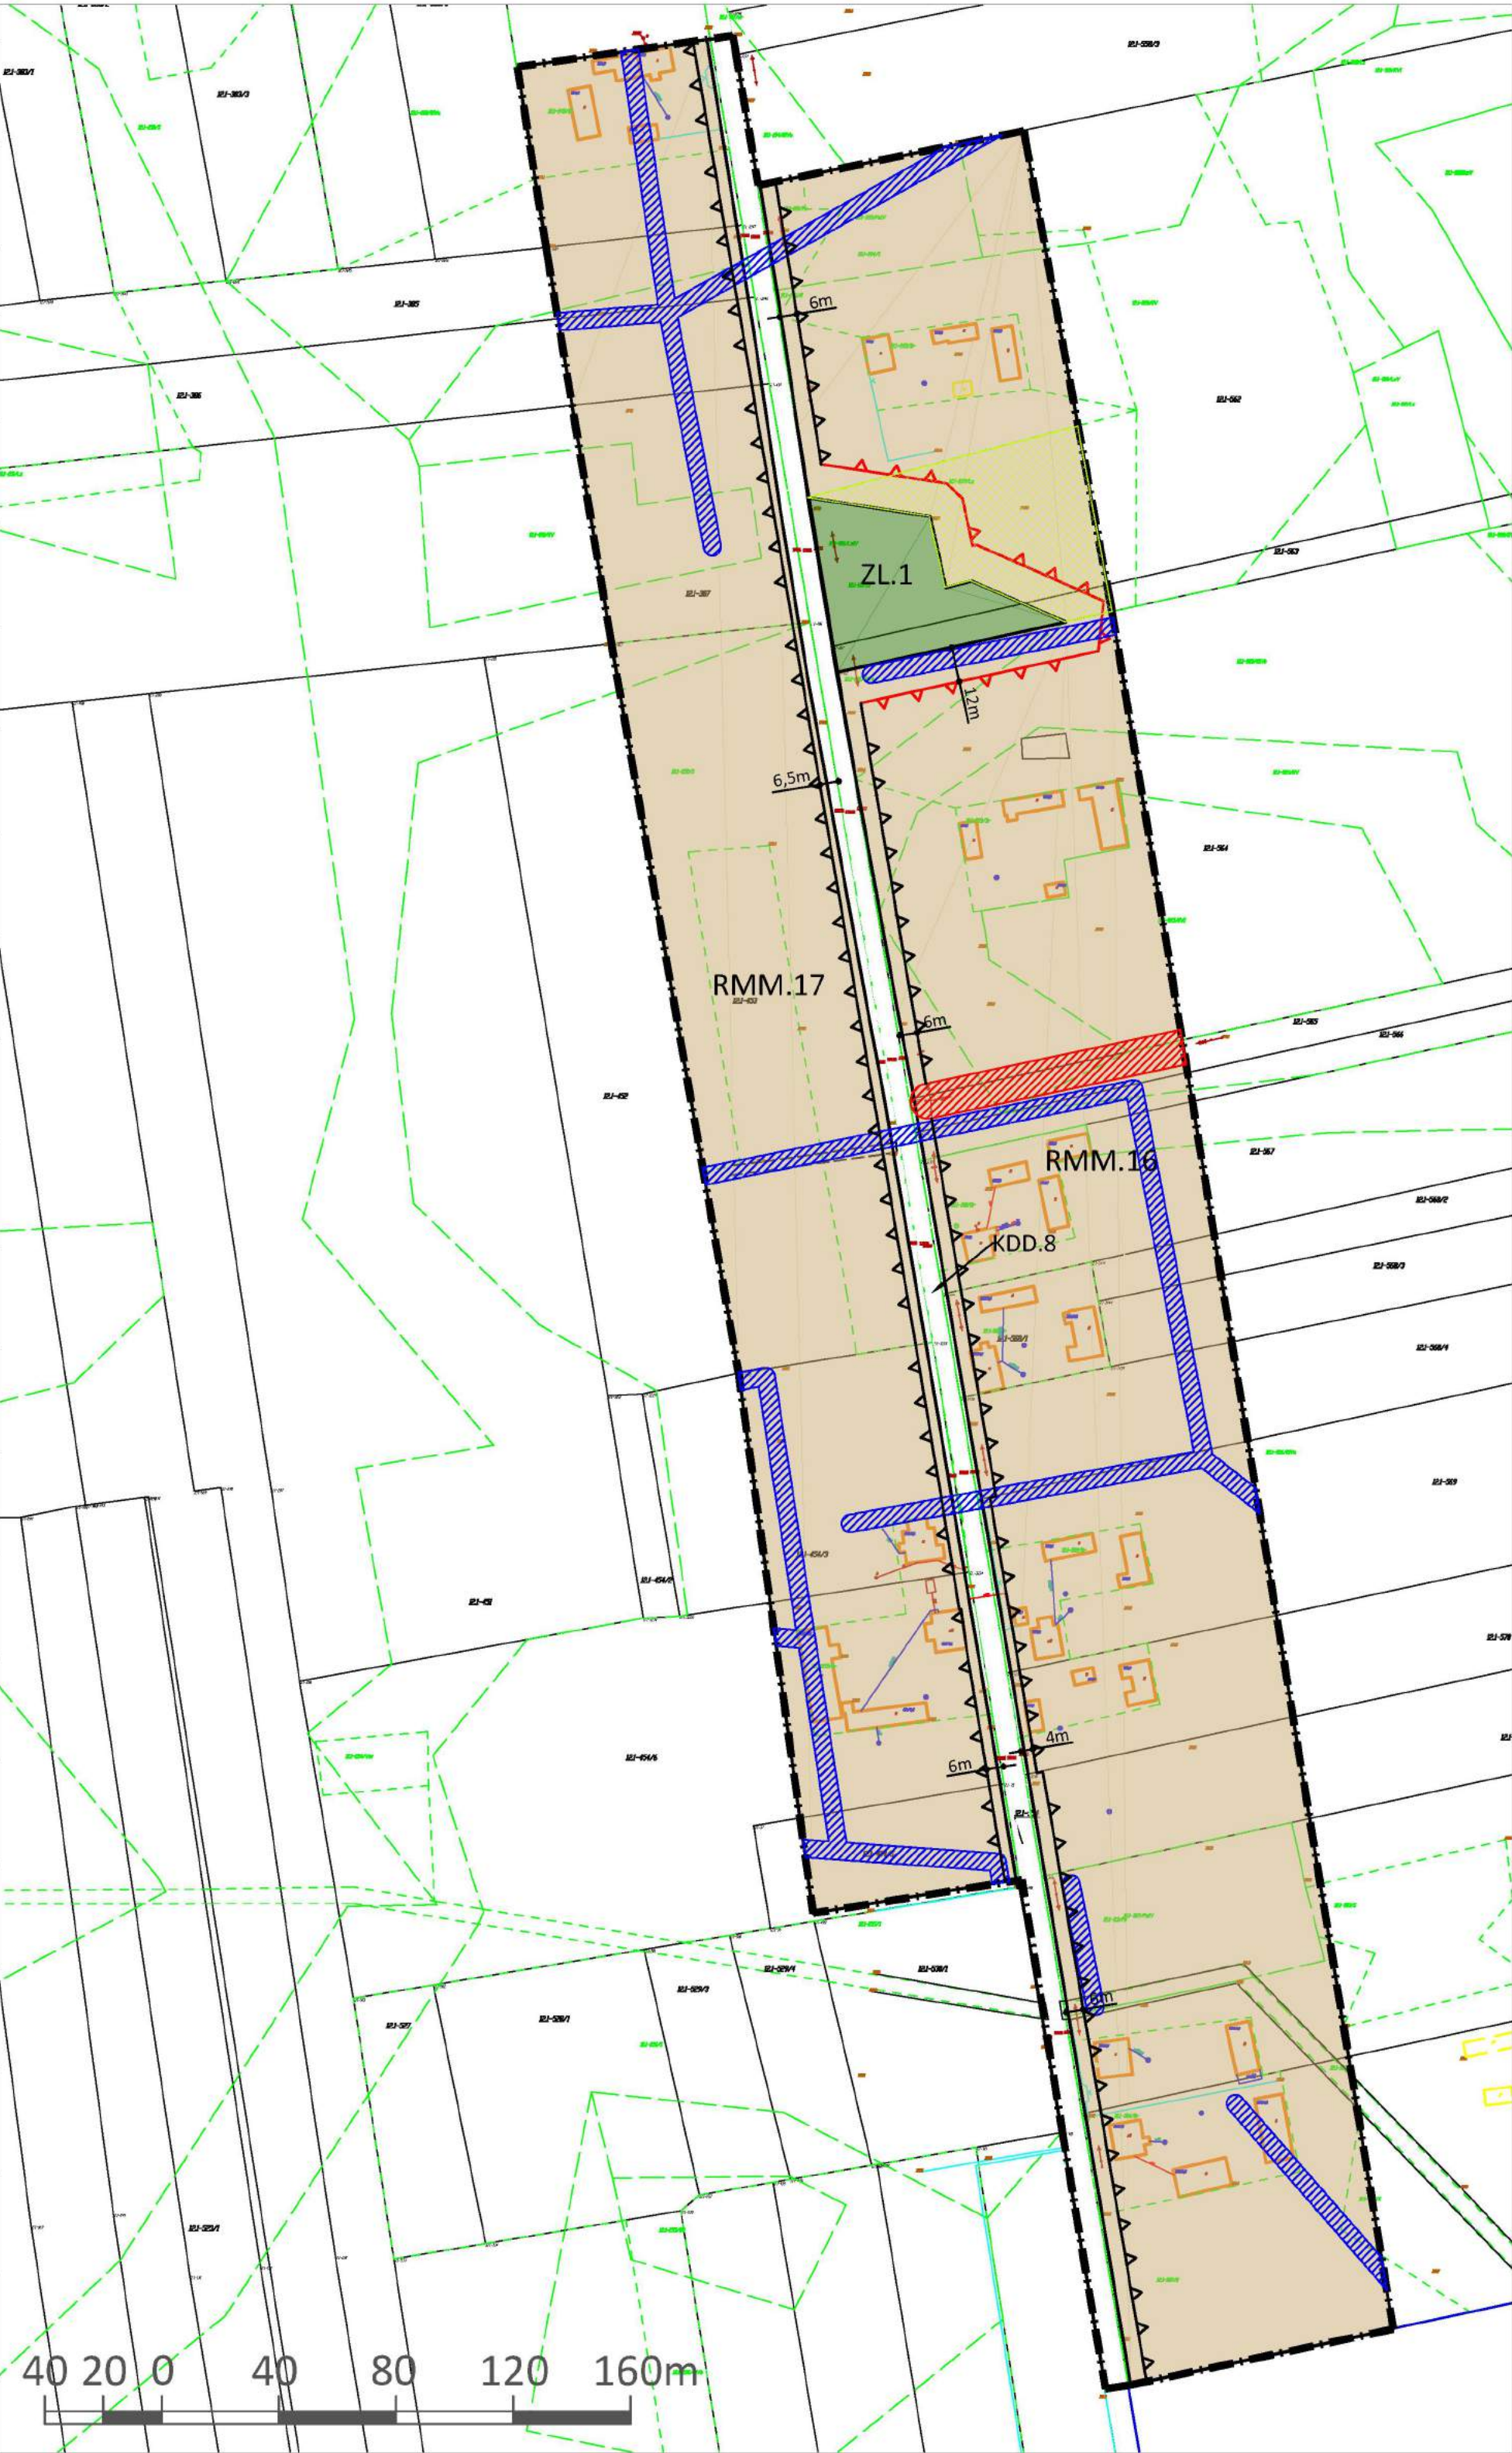

	strefy lokalizacji podziemnych urządzeń melioracyjnych
	wymiarowanie elementów rysunku planu
INFORMACJE PLANU	
	obiekty wpisane do wojewódzkiego rejestru zabytków
	rejon lokalizacji zewidencjonowanych stanowisk archeologicznych
	pomniki przyrody
	granice Głównego Zbiornika Wód Podziemnych nr 412 Szydłowiec - Goszczewice i nr 413 Szydłowiec-Goszczewice

ZAŁĄCZNIK GRAFICZNY
NR 1D DO UCHWAŁY NR
XXVIII.230.2018 RADY
GMINY POTWORÓW
Z DNIA 12 lipca 2018 r.
SKALA 1 : 2 000




ZAŁĄCZNIK GRAFICZNY NR 10
DO UCHWAŁY NR XXVIII.230.2018
RADY GMINY POTWORÓW
Z DNIA 12 lipca 2018 r.
SKALA 1 : 2 000

ZAŁĄCZNIK GRAFICZNY NR 1B DO UCHWAŁY
NR XXVIII.230.2018 RADY GMINY POTWORÓW
Z DNIA 12 lipca 2018 r.
SKALA 1 : 2 000

MIEJSCOWY PLAN ZAGOSPODAROWANIA PRZESTRZENNEGO DLA OBSZARÓW KONTYNUACJI
I ROZWOJU ZABUDOWY W GRANICACH SOŁECTW: POTWORÓW, ŁOJKÓW I KOZIENIEC - ETAP I

N

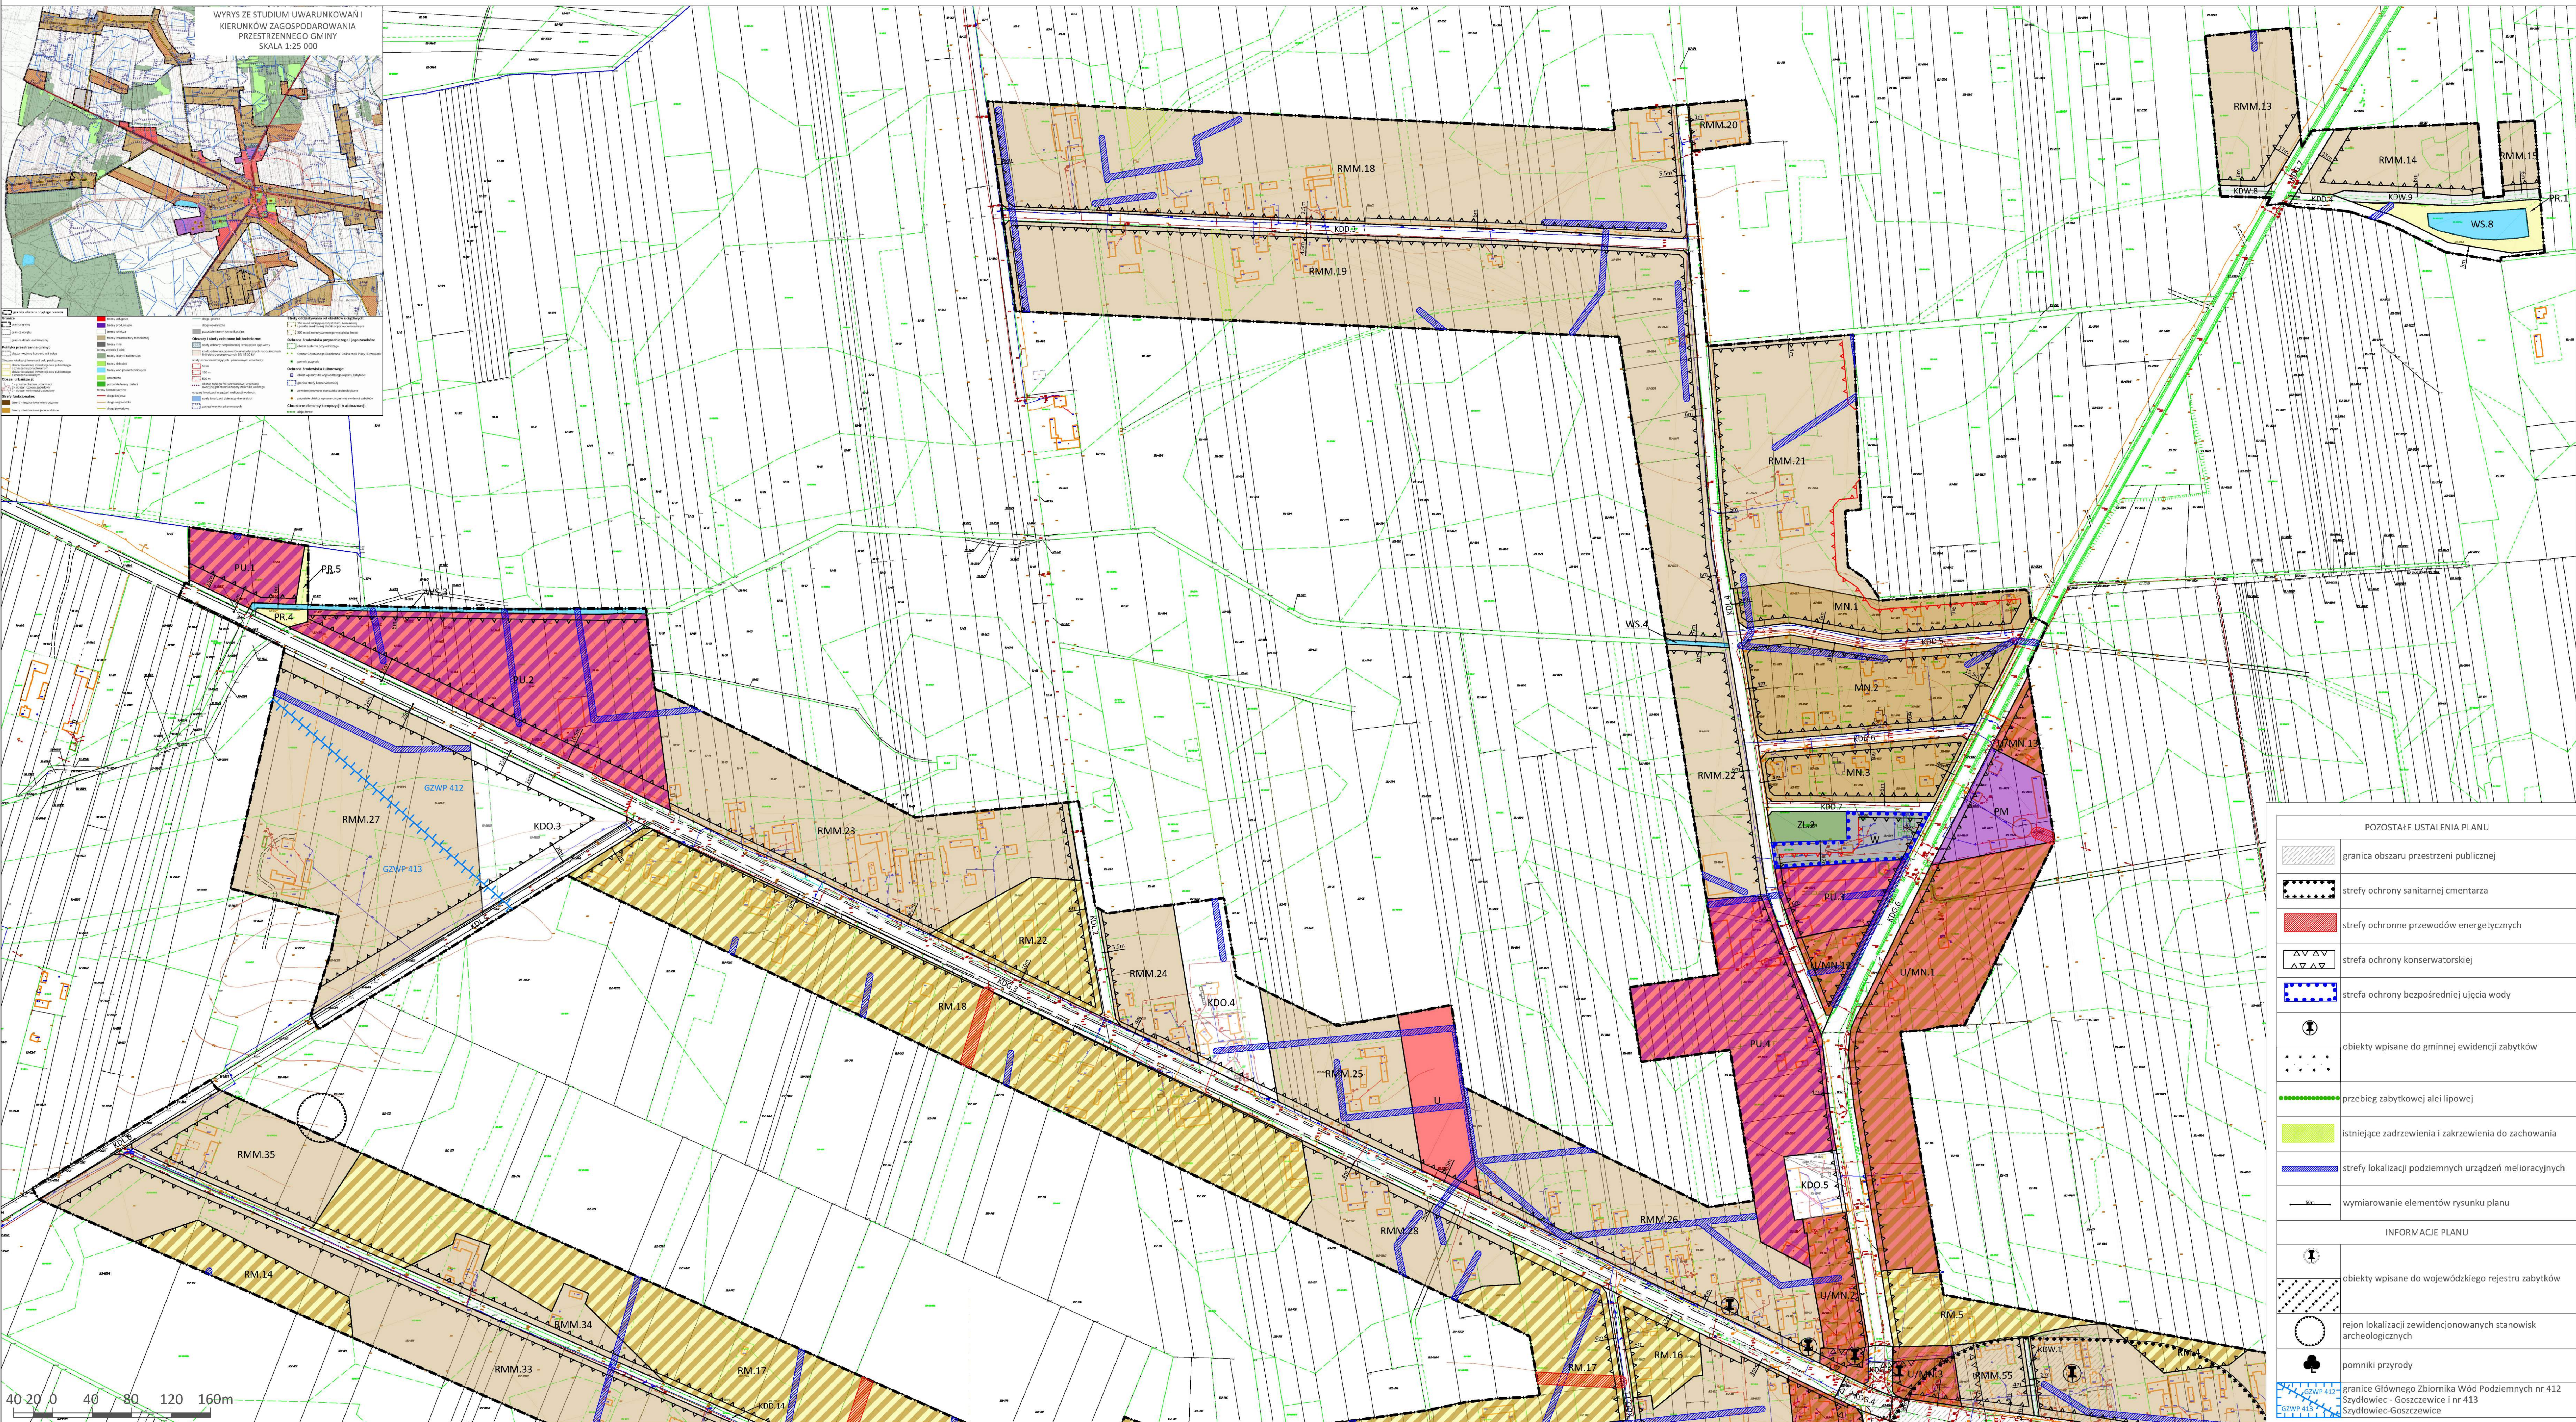

LEGENDA	
UTALENIA PLANU	
OZNACZENIE	OPIS
GRANICE I LINIE ROZGRANICZAJĄCE	
	granica obszaru objętego planem
	linie rozgraniczające tereny
PRZECZĄCZENIE TERENU	
MN.1-3	tereny zabudowy mieszkaniowej jednorodzinnej
MW.1-2	tereny zabudowy mieszkaniowej wielorodzinnej
RMM.1-61	tereny osadnictwa wiejskiego
U/MN.1-14	tereny usługowo-mieszkaniowe
UP.1-4	tereny usług publicznych
UT	teren usług turystyki
U	teren usług
UKK	teren usług kultu religijnego
PU.1-6	tereny produkcyjno-usługowe
PM	tereny składów i magazynów
RM.1-22	tereny zabudowy zagrodowej
PR.1-5	tereny rolnicze przestrzeni produkcyjnej
ZC	teren cmentarza
ZP.1-2	tereny parków
ZL.1-4	tereny leśne
WS.1-8	tereny wód powierzchniowych śródlądowych
K	teren infrastruktury technicznej kanalizacji
W	teren infrastruktury technicznej wodociągów
KPL	teren placu
KP.1-2	tereny parkingów
KDO.1-5	tereny obsługi komunikacji drogowej
KDZ.1-11	tereny dróg publicznych w klasie drogi głównej
KDZ.1-6	tereny dróg publicznych w klasie drogi zbiorczej
KD.1-7	tereny dróg publicznych w klasie drogi lokalnej
KDO.1-18	tereny dróg publicznych w klasie drogi dojazdowej
KDW.1-9	tereny dróg wewnętrznych
LINIE ZABUDOWY	
	obowiązujące linie zabudowy
	nieprzekraczalne linie zabudowy
	linia zabudowy realizowane na podstawie przepisów odrębnych
	punkty zmiany rodzaju linii zabudowy
POZOSTAŁE USTALENIA PLANU	
	granica obszaru przestrzeni publicznej
	strefy ochrony sanitarnej cmentarza
	strefy ochronne przewodów energetycznych
	strefa ochrony konserwatorskiej
	strefa ochrony bezpośredniej ujęcia wody
	obiekty wpisane do gminnej ewidencji zabytków
	przebieg zabytkowej alei lipowej
	istniejące zadrzewienia i zakrzewienia do zachowania
	strefy lokalizacji podziemnych urządzeń melioracyjnych
	wymiarowanie elementów rysunku planu
INFORMACJE PLANU	
	obiekty wpisane do wojewódzkiego rejestru zabytków
	rejon lokalizacji zewidencjonowanych stanowisk archeologicznych
	pomniki przyrody
	granice Głównego Zbiornika Wód Podziemnych nr 412 Szydłowiec - Goszczewice i nr 413 Szydłowiec-Goszczewice