



Załącznik graficzny nr 1
do uchwały nr VI / 68/ 11 Rady Gminy Kozielice
z dnia 1 września 2011 roku
w sprawie uchwalenia
miejscowego planu zagospodarowania przestrzennego
terenu położonego w obrębie geodezyjnym Mielno Pyrzyckie

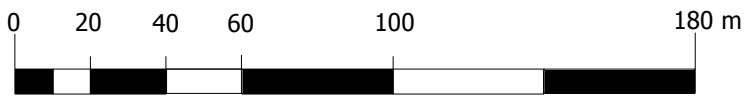

skala 1: 2000

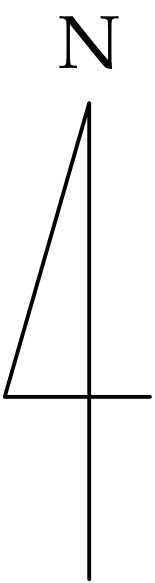

- GRANICA PLANU
- GRANICA TERENU DLA KÓREGO USTALENIA ZAWARTE SĄ NA ZAŁĄCZNIKU NR 2
- LINIE ROZGRANICZAJĄCE TERENY O RÓŻNYM PRZEZNACZENIU
LUB RÓŻNYCH ZASADACH ZAGOSPODAROWANIA
- ZP

TEREN ZIELENI URZĄDZONEJ
- ZL

TEREN LASU
- UE

TEREN PROJEKTOWANEGO UŻYTKU EKOLOGICZNEGO
- W

TEREN WÓD
- R

TEREN ROLNY
- RL

TEREN GRUNTÓW ROLNYCH PRZEZNACZONYCH DO ZALESIENIA
- KDW

TEREN DROGI WEWNĘTRZNEJ
- STRAEFA W III OCHRONY ARCHEOLOGICZNEJ

Załącznik nr 2

T. Mielno Pyrzyckie

Kozielec

Pyrzyce

dzielnica zachodniopomorskie

GEOSIT S.C.

Człuchiego 3A/16

79-216 Szczecin

tel. 4898-613, kom. 0 507 064 571

(niezależna jednostka wykonawstwa geodezyjnego)

1:500

zrytualizowanych 1965-2015

zrytualizowanych 1965-2015

mgr inż. Ryszard Potemak

nr upraw. zawodowych 14095

Wykonano w ramach robót geodezyjnych:

KIERUJĄCY nr: 149 2009

W zakresie opracowania znajdują się punkty osnowy geodezyjnej nr: 1048.

Podlegające ocenie na podstawie art. 15, art. 48 ust. 1 pkt 3 ustawy Prawo geodezyjne i kartograficzne

Granice i nr działek ewidencyjnych

Wzrost danych POKAZU w Pyrzycach

z dnia 14.04.2009 r.


Rejestracja:

mgr inż. Ryszard Potemak

nr upraw. zawodowych 14095

Kierownik jednostki wykonawstwa geodezyjnego

24.04.2009 r.

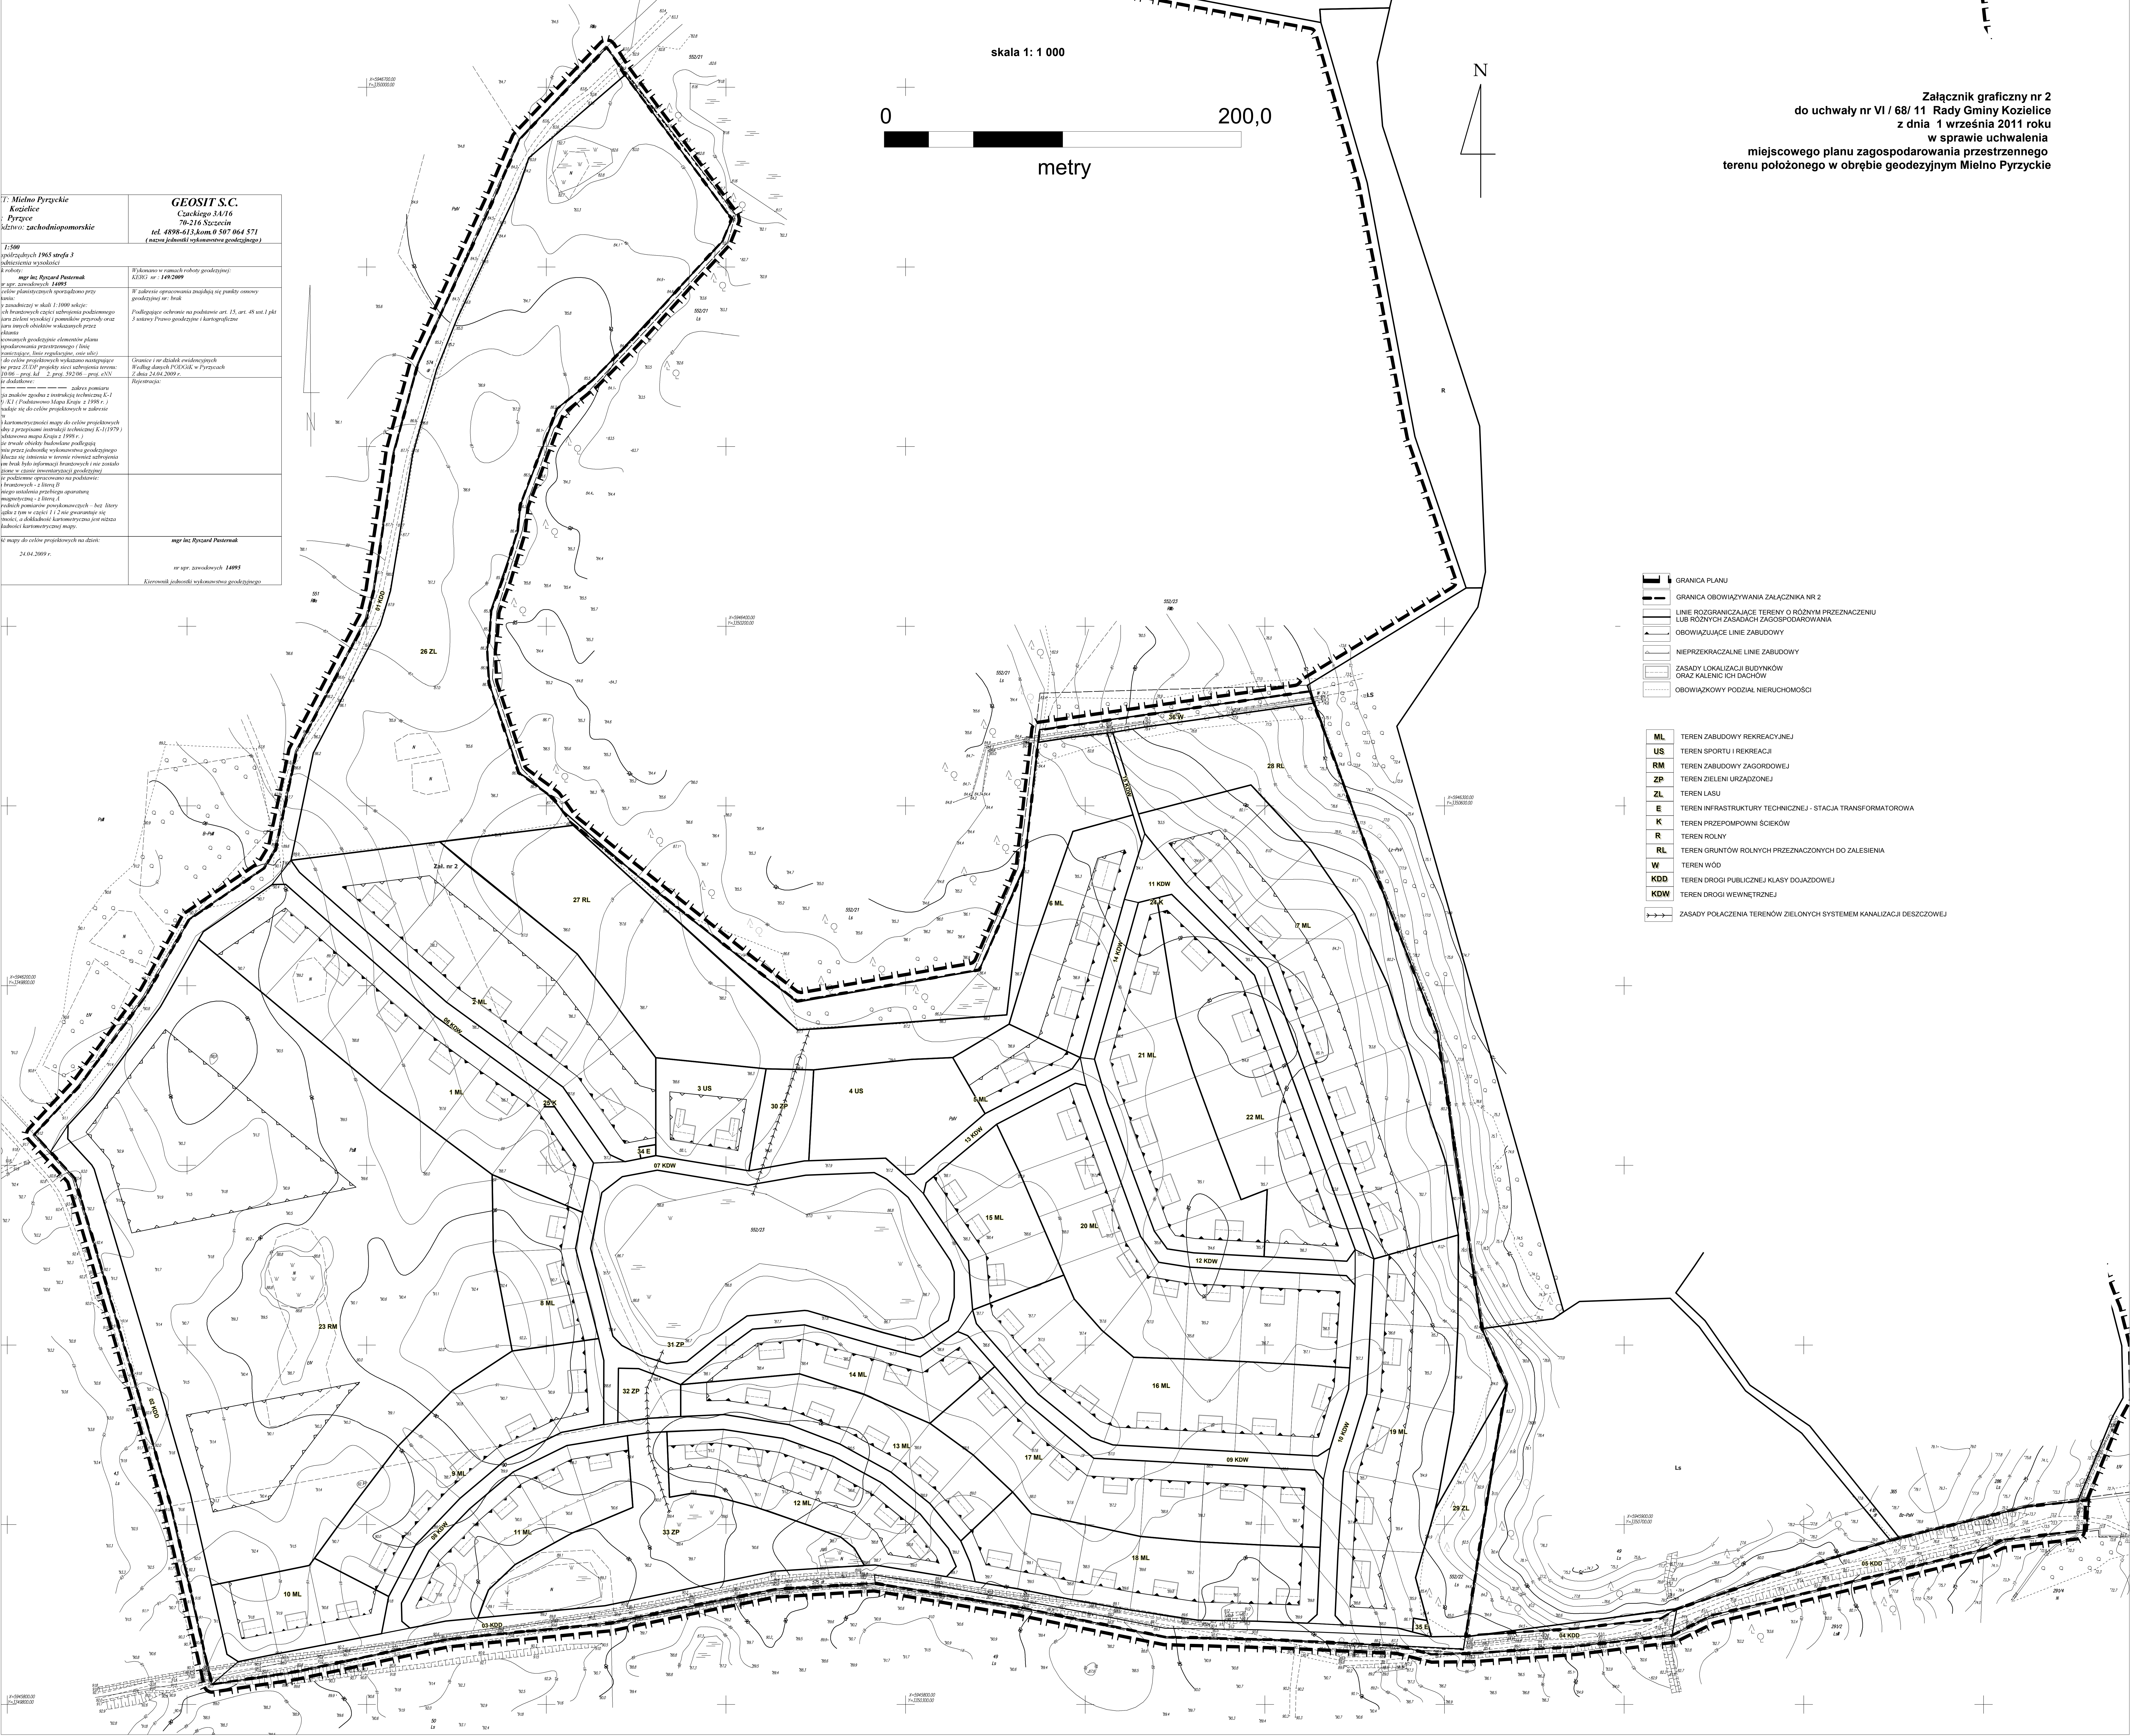

- GRANICA PLANU

GRANICA OBYWIAZYWANIA ZAŁĄCZNIKA NR 2

LINIE ROZGRANICZAJĄCE TERENY O RÓŻNYM PRZEZNACZENIU LUB RÓŻNYCH ZASADACH ZAGOSPODAROWANIA

OBYWIAZUJĄCE LINIE ZABUDOWY

NIEPRZEKACZALNE LINIE ZABUDOWY

ZASADY LOKALIZACJI BUDYNKÓW ORAZ KALENIC ICH DACHÓW

OBYWIAZKOWY PODZIAŁ NIERUCHOMOŚCI

ML

US

RM

ZP

ZL

E

K

R

RL

W

KDD

KDW

ZASADY POŁĄCZENIA TERENÓW ZIELONYCH SYSTEMEM KANALIZACJI DESZCZOWEJ
- Załącznik graficzny nr 2
do uchwały nr VI / 68/ 11 Rady Gminy Kozielec
z dnia 1 września 2011 roku
w sprawie uchwalenia
miejscowego planu zagospodarowania przestrzennego
terenu położonego w obrębie geodezyjnym Mielno Pyrzyckie