

OBJAŚNIENIA OZNACZEŃ DOTYCZĄCYCH PRZEZNACZENIA TERENU W OTOCZENIU OBSZARU PLANU MIEJSCOWEGO	
KG	tereny komunikacji - droga gminna
KGg	tereny komunikacji - wewnętrzne drogi ogólnodostępne jednostek osadniczych
MRj	tereny zabudowy zagrodowej z mieszkaniowo-usługową
R	tereny rolne
RL	tereny leśne

MIEJSCOWY PLAN ZAGOSPODAROWANIA PRZESTRZENNEGO GMINY REGNÓW

FRAGMENT WSI KAZIMIERZÓW

Rysunek planu Nr 3
Załącznik Nr 3.....

Skala 1:1 000
do Uchwały Nr XVII/103/12
Rady Gminy Regnów z dnia 30 sierpnia 2012r.

LEGENDA

7.72.MNu	Oznaczenie terenów symbolem cyfrowym i symbolem przeznaczenia terenu.
---	Linia rozgraniczająca tereny o różnym przeznaczeniu lub różnych zasadach zagospodarowania, która jest granicą obszaru objętego planem miejscowym.
---	Linie rozgraniczające tereny o różnym przeznaczeniu lub różnych zasadach zagospodarowania.
○	Punkty identyfikacyjne przebiegu linii rozgraniczających tereny o różnym przeznaczeniu lub różnych zasadach zagospodarowania.
---	Linie podziału wewnętrznego terenów - zasada podziału na działki budowlane.
△	Linia zabudowy - nieprzekraczalna.
6.0	Zwymiarowanie linii zabudowy oraz linii rozgraniczających tereny o różnym przeznaczeniu lub różnych zasadach zagospodarowania w metrach.
4306E	Oznaczenie drogi powiatowej.

OBJAŚNIENIA OZNACZEŃ PRZEZNACZENIA TERENU W OBSZARZE PLANU MIEJSCOWEGO

Oznaczenie	Przeznaczenie terenu
KD-L	tereny dróg publicznych - droga lokalna
KD-D	tereny dróg publicznych - droga dojazdowa
MNu	tereny zabudowy mieszkaniowej jednorodzinnej z usługami
RMu	tereny zabudowy zagrodowej z mieszkaniowo-usługową
R	tereny rolne
WW	tereny infrastruktury technicznej - ujęcia i stacje wodociągowe
ZP	tereny zieleni

OBJAŚNIENIA OZNACZEŃ DOTYCZĄCYCH PRZEZNACZENIA TERENU W OTOCZENIU OBSZARU PLANU MIEJSCOWEGO

KGg	tereny komunikacji - wewnętrzne drogi ogólnodostępne jednostek osadniczych
MR	tereny zabudowy zagrodowej
R	tereny rolne
RL	tereny leśne

OBJAŚNIENIA OZNACZEŃ NA WYRYSIE Z RYSUNKU STUDIUM

symbol	Kierunki rozwoju
B2	Obszary zabudowy o dominującej formie zabudowy zagrodowej z dopuszczeniem zabudowy mieszkaniowej jednorodzinnej, produkcyjnej, obsługi komunikacji samochodowej i zaplecza techniczne motoryzacji.
R2	Obszary rolniczej przestrzeni produkcyjnej z zabudową związaną z użytkowaniem rolniczym gruntów.

Skala liniowa
0 10 20 30 40 50 60 70 80 90 100

WYRYS

z rysunku studium uwarunkowań i kierunków
zagospodarowania przestrzennego Gminy Regnów
Skala 1 : 10 000

--- granice obszaru objętego rysunkiem planu miejscowego

WYCINEK Z MAPY ZASADNICZEJ

w SKALI 1:1000 Nr ark. mapy.....
woj. łódzkie..... powiat rawski
gmina / miasto..... REGNÓW
obwód.....

STAROSTWO POWIATOWE W RAWIE MAZOWIECKIEJ
WYDZIAŁ GEODEZJI, KATASTRU I GOSPODARSTWA NIERUCHOMOŚCIAMI
Poświadczam zgodność niniejszej mapy z oryginałem przyjętym do państwowego zasobu geodezyjnego i kartograficznego w dniu.....
pod nr.....
Niniejsza mapa nie może służyć do celów projektowych.
Data.....
miejscowość i data.....

STAROSTWO POWIATOWE W RAWIE MAZOWIECKIEJ
WYDZIAŁ GEODEZJI, KATASTRU I GOSPODARSTWA NIERUCHOMOŚCIAMI
Reprodukowanie, rozpowszechnianie i rozprzestrzenianie niniejszego dokumentu wymaga zezwolenia w którym mowa w art 18 ustawy z dnia 17 maja 1984r. Prawo geodezyjne i kartograficzne (Dz.U. Nr 193poz. 1267 j.t. z 2010 r.)
Data.....
miejscowość i data.....

STAROSTWO POWIATOWE W RAWIE MAZOWIECKIEJ
WYDZIAŁ GEODEZJI, KATASTRU I GOSPODARSTWA NIERUCHOMOŚCIAMI
w dniu.....
podpis.....
Data.....
miejscowość i data.....

Teresa Sas
SPECJALISTA
UPR. 5543 17775

Teresa Sas
SPECJALISTA
UPR. 5543 17775

STAROSTWO POWIATOWE W RAWIE MAZOWIECKIEJ
WYDZIAŁ GEODEZJI, KATASTRU I GOSPODARSTWA NIERUCHOMOŚCIAMI
w dniu.....
podpis.....
Data.....
miejscowość i data.....

Teresa Sas
SPECJALISTA
UPR. 5543 17775

MIEJSCOWY PLAN
ZAGOSPODAROWANIA PRZESTRZENNEGO
GMINY REGNÓW

FRAGMENT WSI
KAZIMIERZÓW

Rysunek planu Nr 4
Załącznik Nr 4.....

Rady Gminy Regnów z dnia 30 sierpnia 2012r.

Skala 1:1 000


do Uchwały Nr XVII/103/12

WYCINEK Z MAPY ZASADNICZEJ
w SKALI 1:4000 Nr ark. mapy.....
woj. Łódzkie powiat rawski
gmina / miasto REGNÓW
obwód.....

OBJAŚNIENIA OZNACZEŃ NA WYRYSIE Z RYSUNKU STUDIUM

symbol	Kierunki rozwoju
B2	Obszary zabudowy o dominującej formie zabudowy zagrodowej z dopuszczeniem zabudowy mieszkaniowej jednorodzinnej, produkcyjnej, obsługi komunikacji samochodowej i zaplecza techniczne motoryzacji.

WYRYS
z rysunku studium uwarunkowań i kierunków
zagospodarowania przestrzennego Gminy Regnów
Skala 1 : 10 000
granice obszaru objętego rysunkiem planu miejscowego

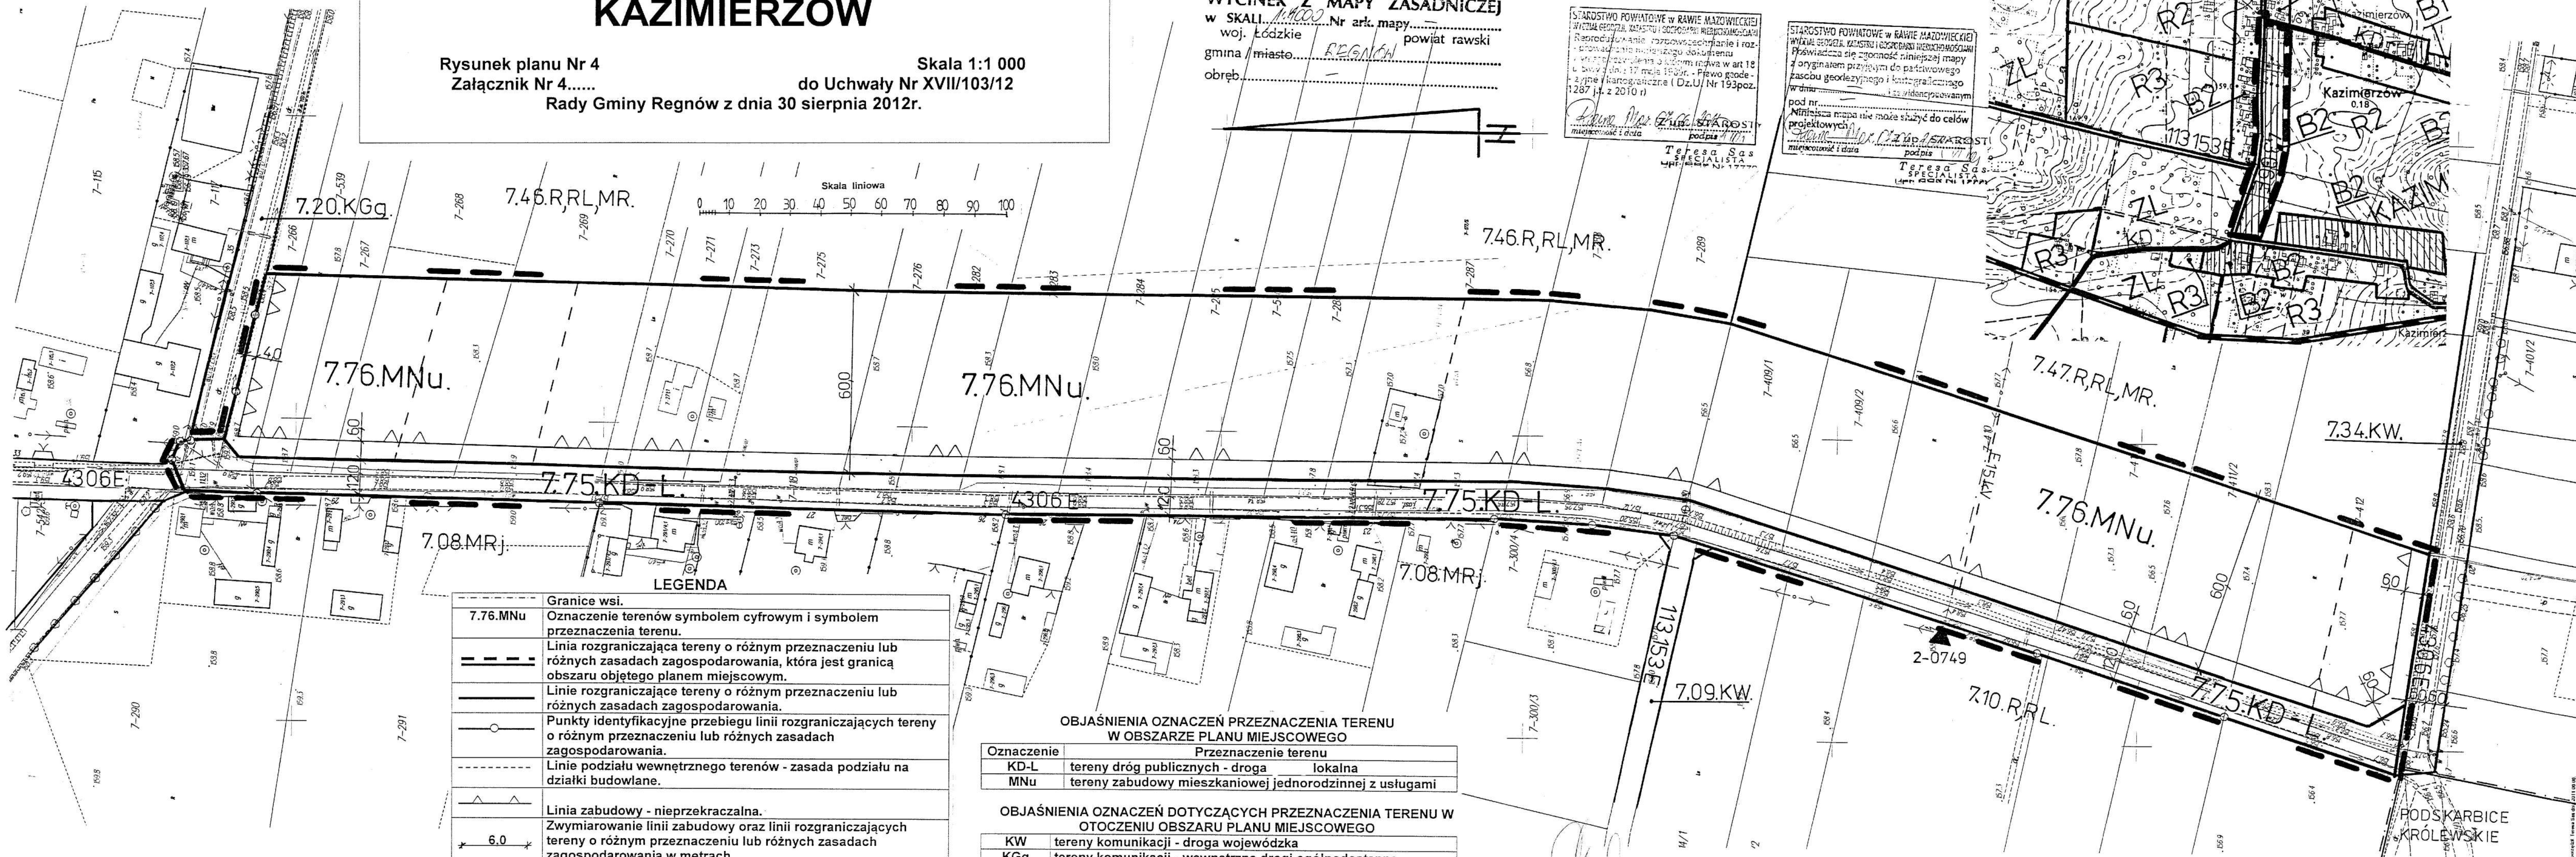

LEGENDA	
7.76.MNu	Granice wsi.
---	Oznaczenie terenów symbolem cyfrowym i symbolem przeznaczenia terenu.
---	Linia rozgraniczająca tereny o różnym przeznaczeniu lub różnych zasadach zagospodarowania, która jest granicą obszaru objętego planem miejscowym.
---	Linie rozgraniczające tereny o różnym przeznaczeniu lub różnych zasadach zagospodarowania.
○	Punkty identyfikacyjne przebiegu linii rozgraniczających tereny o różnym przeznaczeniu lub różnych zasadach zagospodarowania.
---	Linie podziału wewnętrznego terenów - zasada podziału na działki budowlane.
△	Linia zabudowy - nieprzekraczalna.
6.0	Zwymiarowanie linii zabudowy oraz linii rozgraniczających tereny o różnym przeznaczeniu lub różnych zasadach zagospodarowania w metrach.
E15kV	Linie osiowe sieci infrastruktury technicznej lub jezdni ulic.
▲	Oznaczenie linii elektroenergetycznych średniego napięcia.
4306E	Stacje transformatorowe (zasada umiejscowienia).
113153E	Oznaczenie drogi powiatowej.
113153E	Oznaczenie drogi gminnej.

OBJAŚNIENIA OZNACZEŃ PRZEZNACZENIA TERENU
W OBSZARZE PLANU MIEJSCOWEGO

Oznaczenie	Przeznaczenie terenu
KD-L	tereny dróg publicznych - droga lokalna
MNu	tereny zabudowy mieszkaniowej jednorodzinnej z usługami

OBJAŚNIENIA OZNACZEŃ DOTYCZĄCYCH PRZEZNACZENIA TERENU W
OTOCZENIU OBSZARU PLANU MIEJSCOWEGO

KW	tereny komunikacji - droga wojewódzka
KGg	tereny komunikacji - wewnętrzne drogi ogólnodostępne jednostek osadniczych
MRj	tereny zabudowy zagrodowej z mieszkaniowo-usługową
MR	tereny zabudowy zagrodowej
R	tereny rolne
RL	tereny leśne

STAROSTWO POWIATOWE W RAWIE MAZOWIECKIEJ
WYDZIAŁ GEODEZJI, ZASADNIKÓW I GOSPODARSTWA MIEJSCOWOŚCI
Reprodukcja, rozpowszechnianie i roz-
praszanie w formie drukowanej w art. 18
i 19 ustawy z dnia 17 maja 1994r. - Prawo geode-
zyjne i kartograficzne (Dz.U. Nr 193 poz.
1287 j.t. z 2010 r.)

TERESA SAs
SPECIALISTA
upr. bud. Nr 1777

STAROSTWO POWIATOWE W RAWIE MAZOWIECKIEJ
WYDZIAŁ GEODEZJI, ZASADNIKÓW I GOSPODARSTWA MIEJSCOWOŚCI
Próba wyraża się zgodność niniejszej mapy
z oryginałem przyniesionym do państwowego
zastępu geodezyjnego i kartograficznego
w dniu.....

pod nr.....
Ministria mapy nie może służyć do celów
projektowych
TERESA SAs
SPECIALISTA
upr. bud. Nr 1777

PODSKARBICE
KROLEWSKIE

LEGENDA	
7.78.MN	Oznaczenie terenów symbolem cyfrowym i symbolem przeznaczenia terenu.
---	Linia rozgraniczająca tereny o różnym przeznaczeniu lub różnych zasadach zagospodarowania, która jest granicą obszaru objętego planem miejscowym.
—	Linie rozgraniczające tereny o różnym przeznaczeniu lub różnych zasadach zagospodarowania.
—○—	Punkty identyfikacyjne przebiegu linii rozgraniczających tereny o różnym przeznaczeniu lub różnych zasadach zagospodarowania.
----	Linie podziału wewnętrznego terenów - zasada podziału na działki budowlane.
▲	Linia zabudowy - nieprzekraczalna.
6.0	Zwymiarowanie linii zabudowy oraz linii rozgraniczających tereny o różnym przeznaczeniu lub różnych zasadach zagospodarowania w metrach.
E15kV	Oznaczenie linii elektroenergetycznych średniego napięcia.
▲	Stacje transformatorowe (zasada umiejscowienia).


MIEJSCOWY PLAN ZAGOSPODAROWANIA PRZESTRZENNEGO GMINY REGNÓW

FRAGMENT WSI KAZIMIERZÓW


Rysunek planu Nr 5
Załącznik Nr 5.....

Skala 1:1 000
do Uchwały Nr XVII/103/12

Rady Gminy Regnów z dnia 30 sierpnia 2012r.

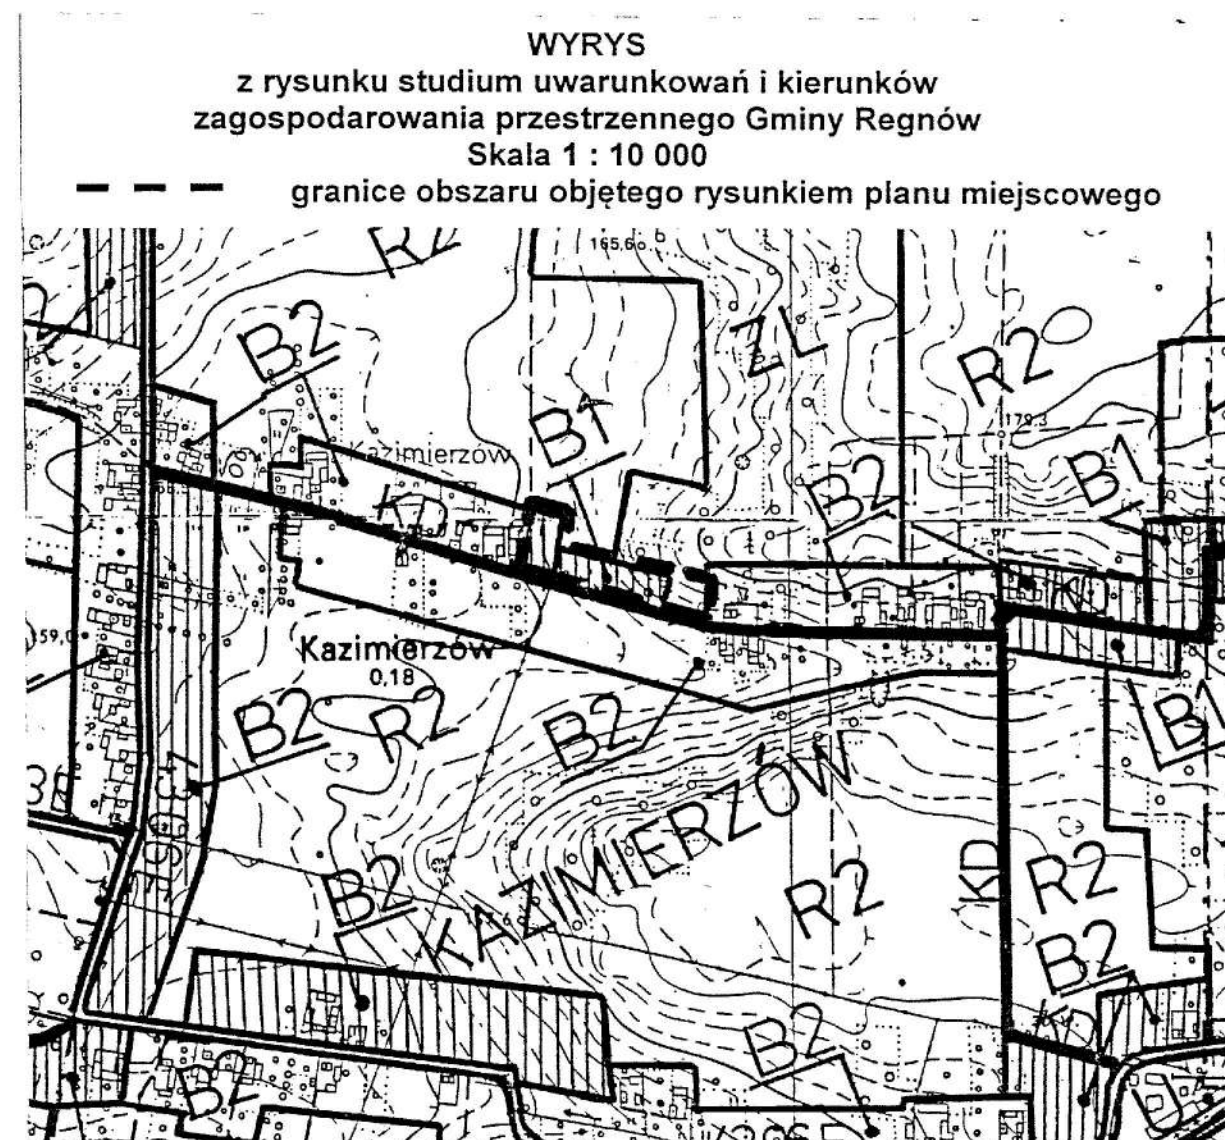

OBJAŚNIENIA OZNACZEŃ NA WYRYSIE Z RYSUNKU STUDIUM	
symbol	Kierunki rozwoju
B1	Obszary zabudowy o dominującej formie zabudowy mieszkaniowej jednorodzinnej i wielorodzinnej oraz usługowej z dopuszczeniem zabudowy produkcyjnej, obsługi komunikacji samochodowej i zaplecza techniczne motoryzacji.
B2	Obszary zabudowy o dominującej formie zabudowy zagrodowej z dopuszczeniem zabudowy mieszkaniowej jednorodzinnej, produkcyjnej, obsługi komunikacji samochodowej i zaplecza techniczne motoryzacji.
ZL	Obszary leśnej przestrzeni produkcyjnej.

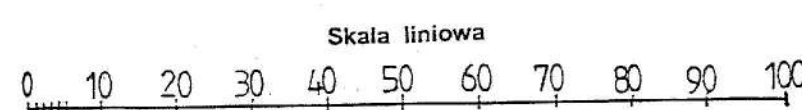


OBJAŚNIENIA OZNACZEŃ PRZEZNACZENIA TERENU W OBSZARZE PLANU MIEJSCOWEGO

Oznaczenie	Przeznaczenie terenu
KD-D	tereny dróg publicznych - droga dojazdowa
MN	tereny zabudowy mieszkaniowej jednorodzinnej
ZL	lasy

OBJAŚNIENIA OZNACZEŃ DOTYCZĄCYCH PRZEZNACZENIA TERENU W OTOCZENIU OBSZARU PLANU MIEJSCOWEGO

KGg	tereny komunikacji - wewnętrzne drogi ogólnodostępne jednostek osadniczych
MRj	tereny zabudowy zagrodowej z mieszkaniowo-usługową
R	tereny rolne
RL	tereny leśne

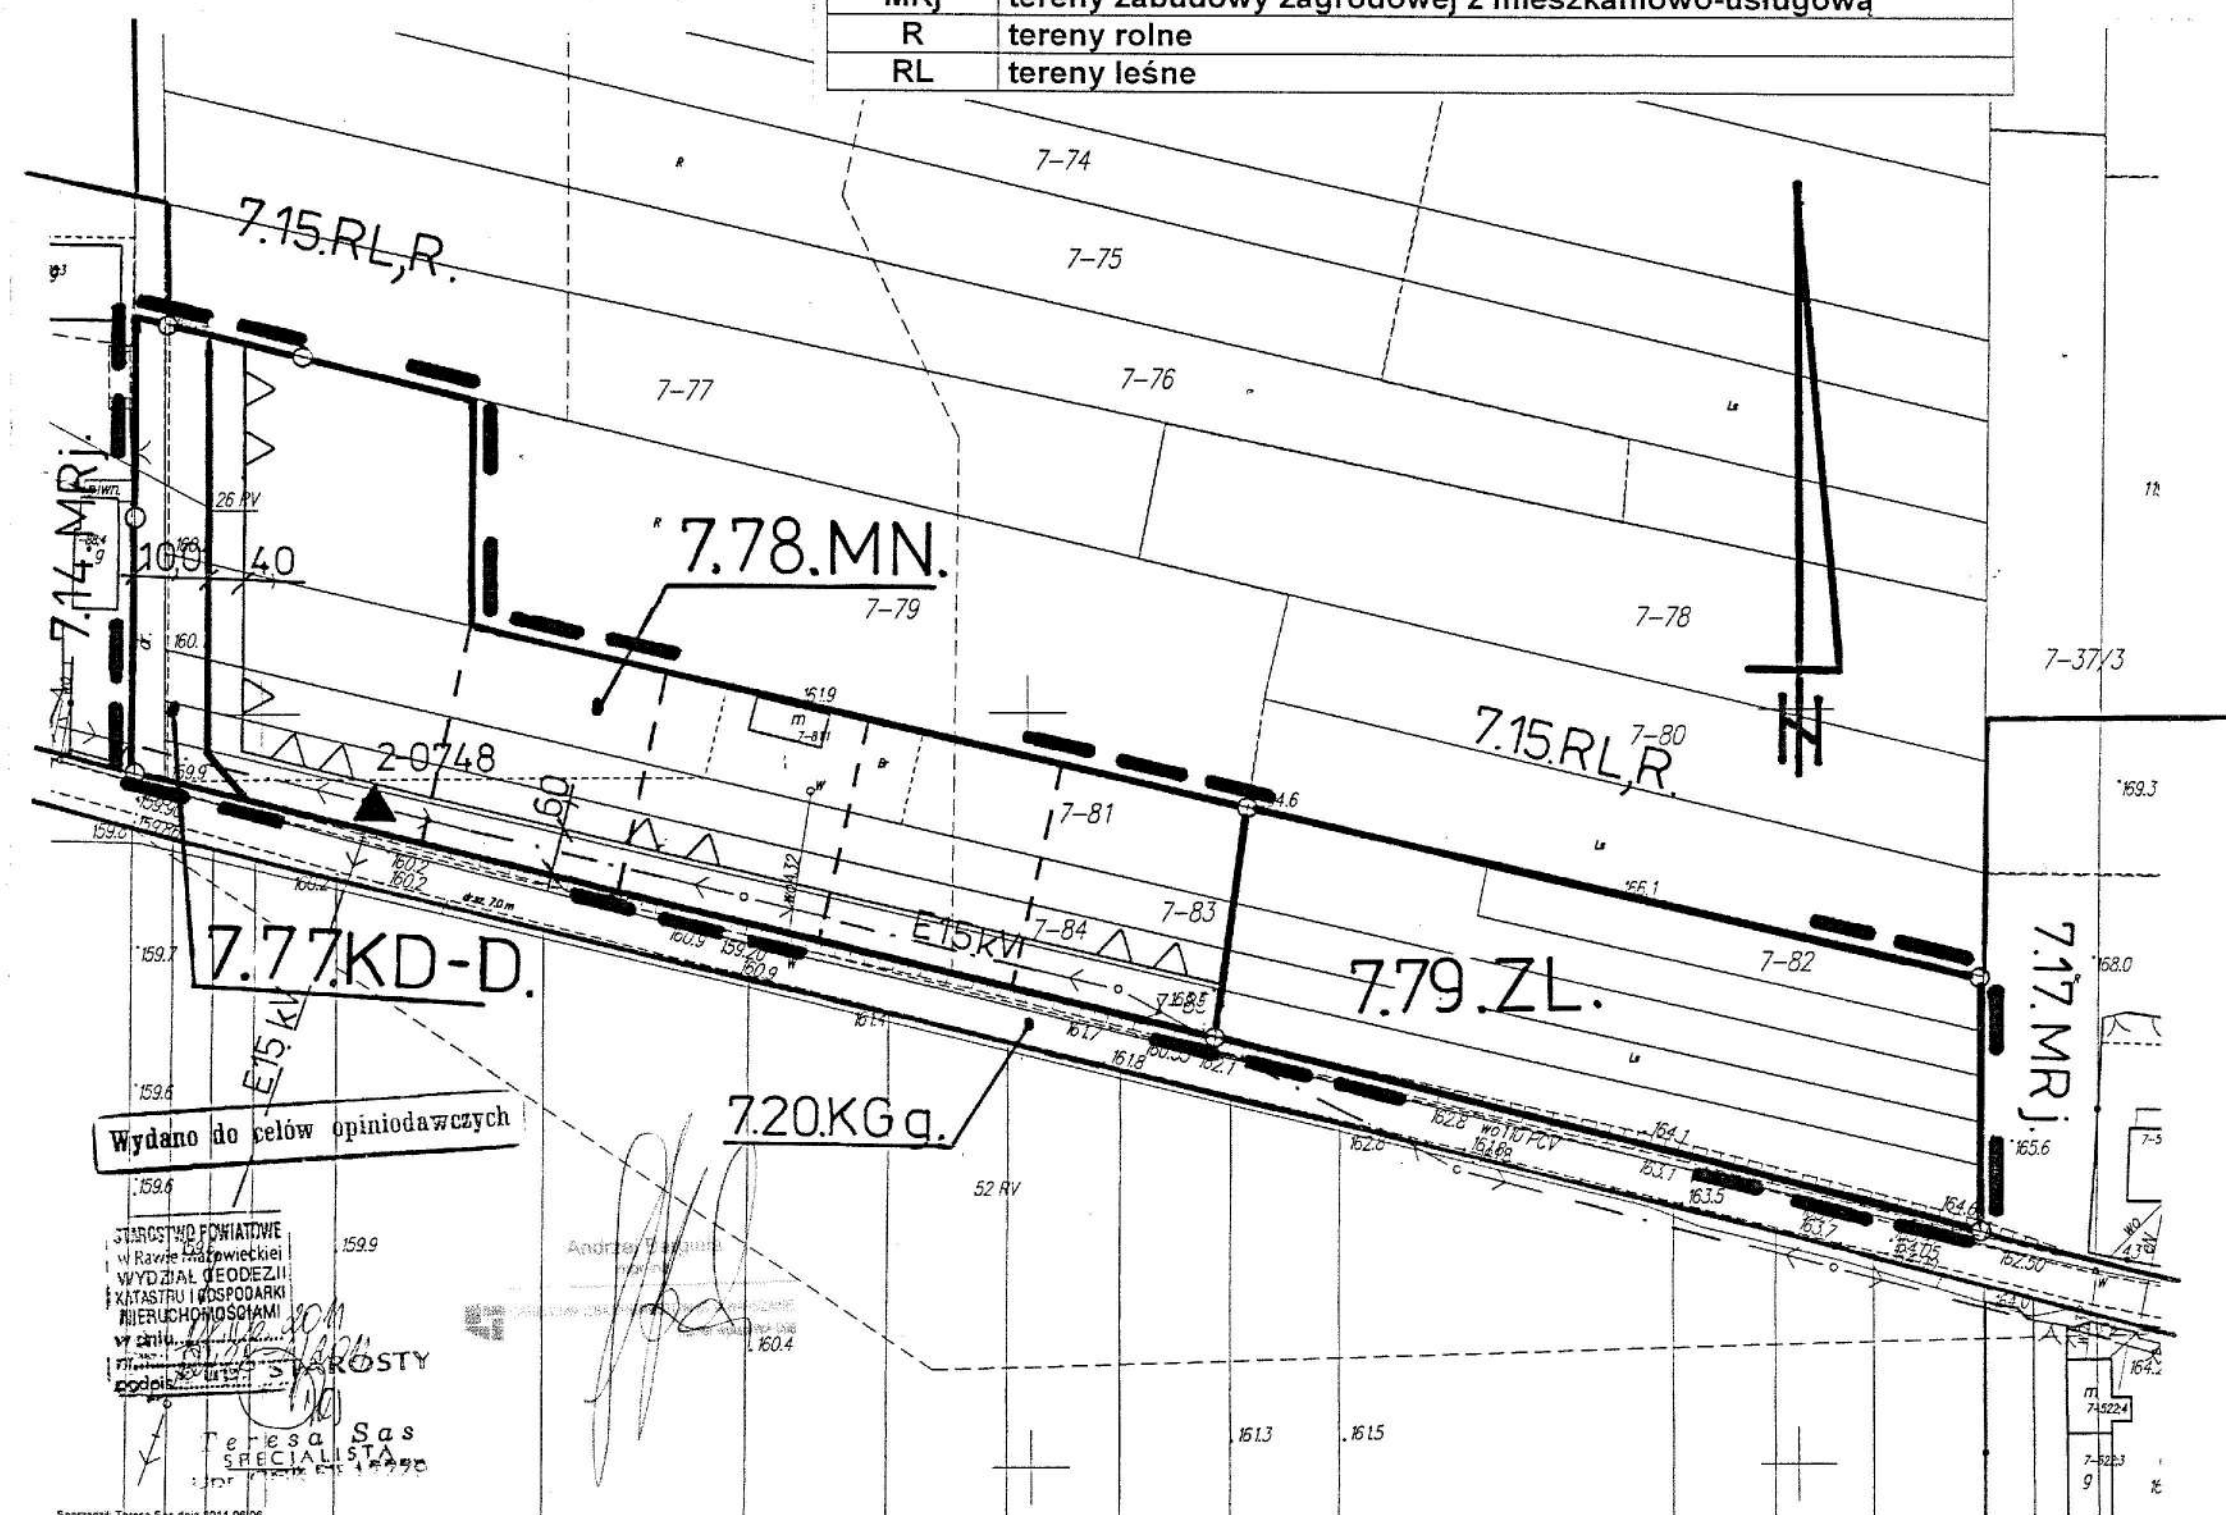

Wydano do celów opiniotwórczych

MAPY ZASADNICZE
Nr ark. mapy.....
powiat rawnski
sto.....REGNÓW

OWIATOWE w RAMIE MIASTOWIECIE
KRAJOWYCH ZASADACH MIASTOWIECIE
się zgodność niniejszej mapy
z przepisami do planistycznego
i technicznego i katastralnego
nie może wchodzić do celów

Max 01.06.2012
Zawieszanie
Teresa Sas
SPECIALISTA
Upr. C. GK Nr 17779

Max 01.06.2012
Zawieszanie
Teresa Sas
SPECIALISTA
Upr. C. GK Nr 17779

MIEJSCOWY PLAN
ZAGOSPODAROWANIA PRZESTRZENNEGO
GMINY REGNÓW

FRAGMENT WSI
PODSKARBICE SZLACHECKIE

Rysunek planu Nr 7
Załącznik Nr 7.....
Rady Gminy Regnów z dnia 30 sierpnia 2012r.



Skala 1:1 000
do Uchwały Nr XVII/103/12

OBJAŚNIENIA OZNACZEŃ PRZEZNACZENIA TERENU
W OBSZARZE PLANU MIEJSCOWEGO

Oznaczenie	Przeznaczenie terenu
KD-D	tereny dróg publicznych - droga dojazdowa
MN	tereny zabudowy mieszkaniowej jednorodzinnej
RMu	tereny zabudowy zagrodowej z mieszkaniowo-usługową

OBJAŚNIENIA OZNACZEŃ DOTYCZĄCYCH PRZEZNACZENIA TERENU W
OTOCZENIU OBSZARU PLANU MIEJSCOWEGO

KP	tereny komunikacji - droga powiatowa
KW	tereny komunikacji - droga wojewódzka
MR	tereny zabudowy zagrodowej
R	tereny rolne
RL	tereny leśne

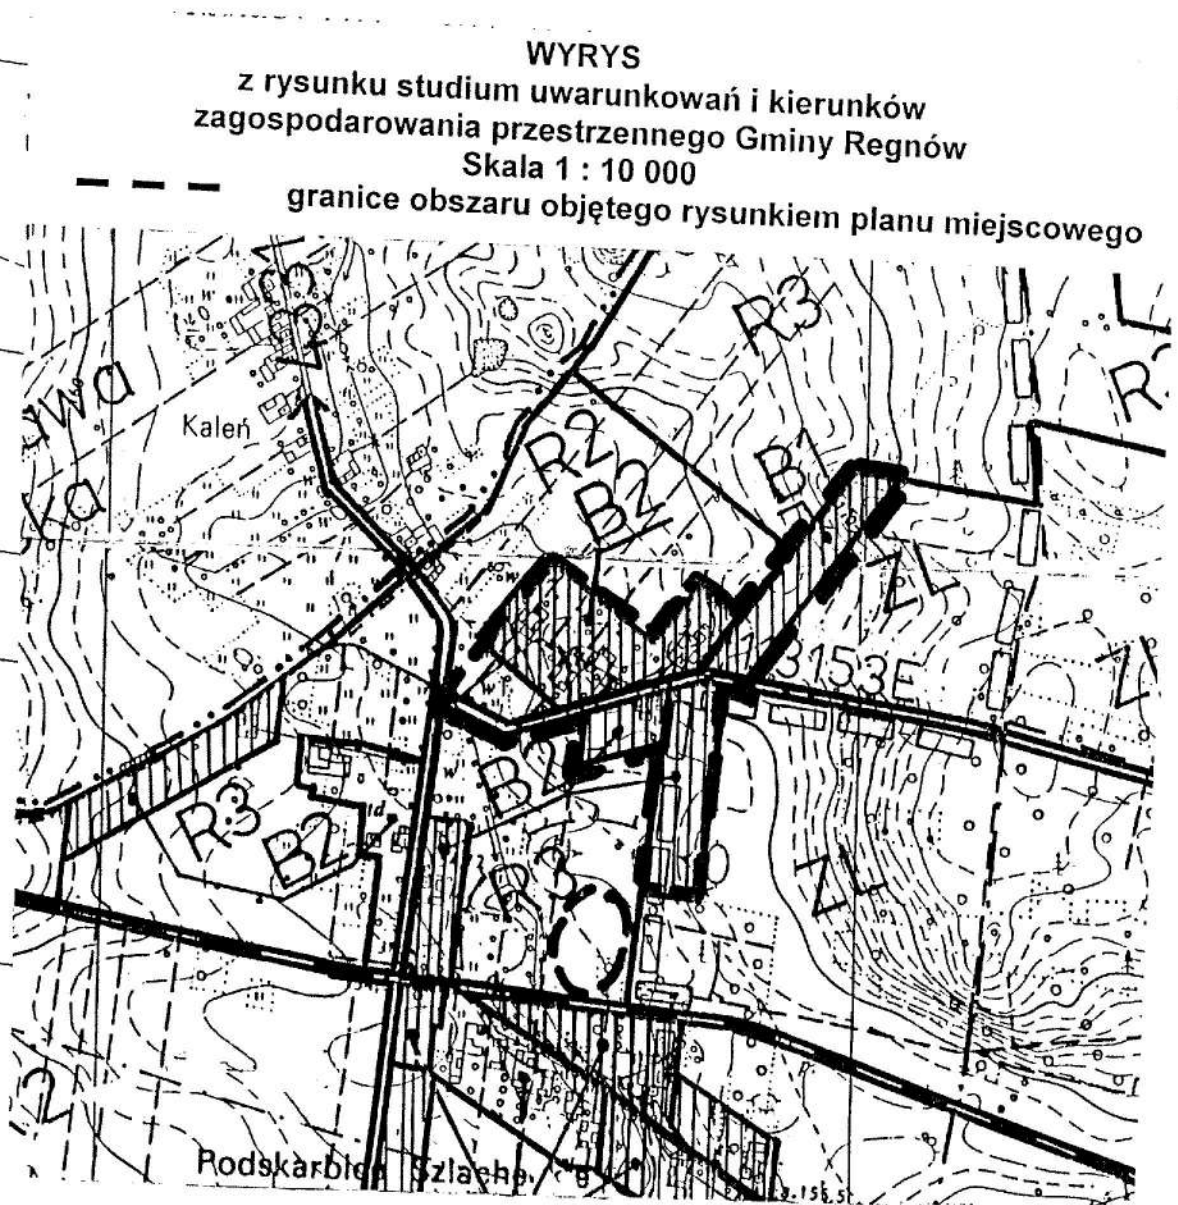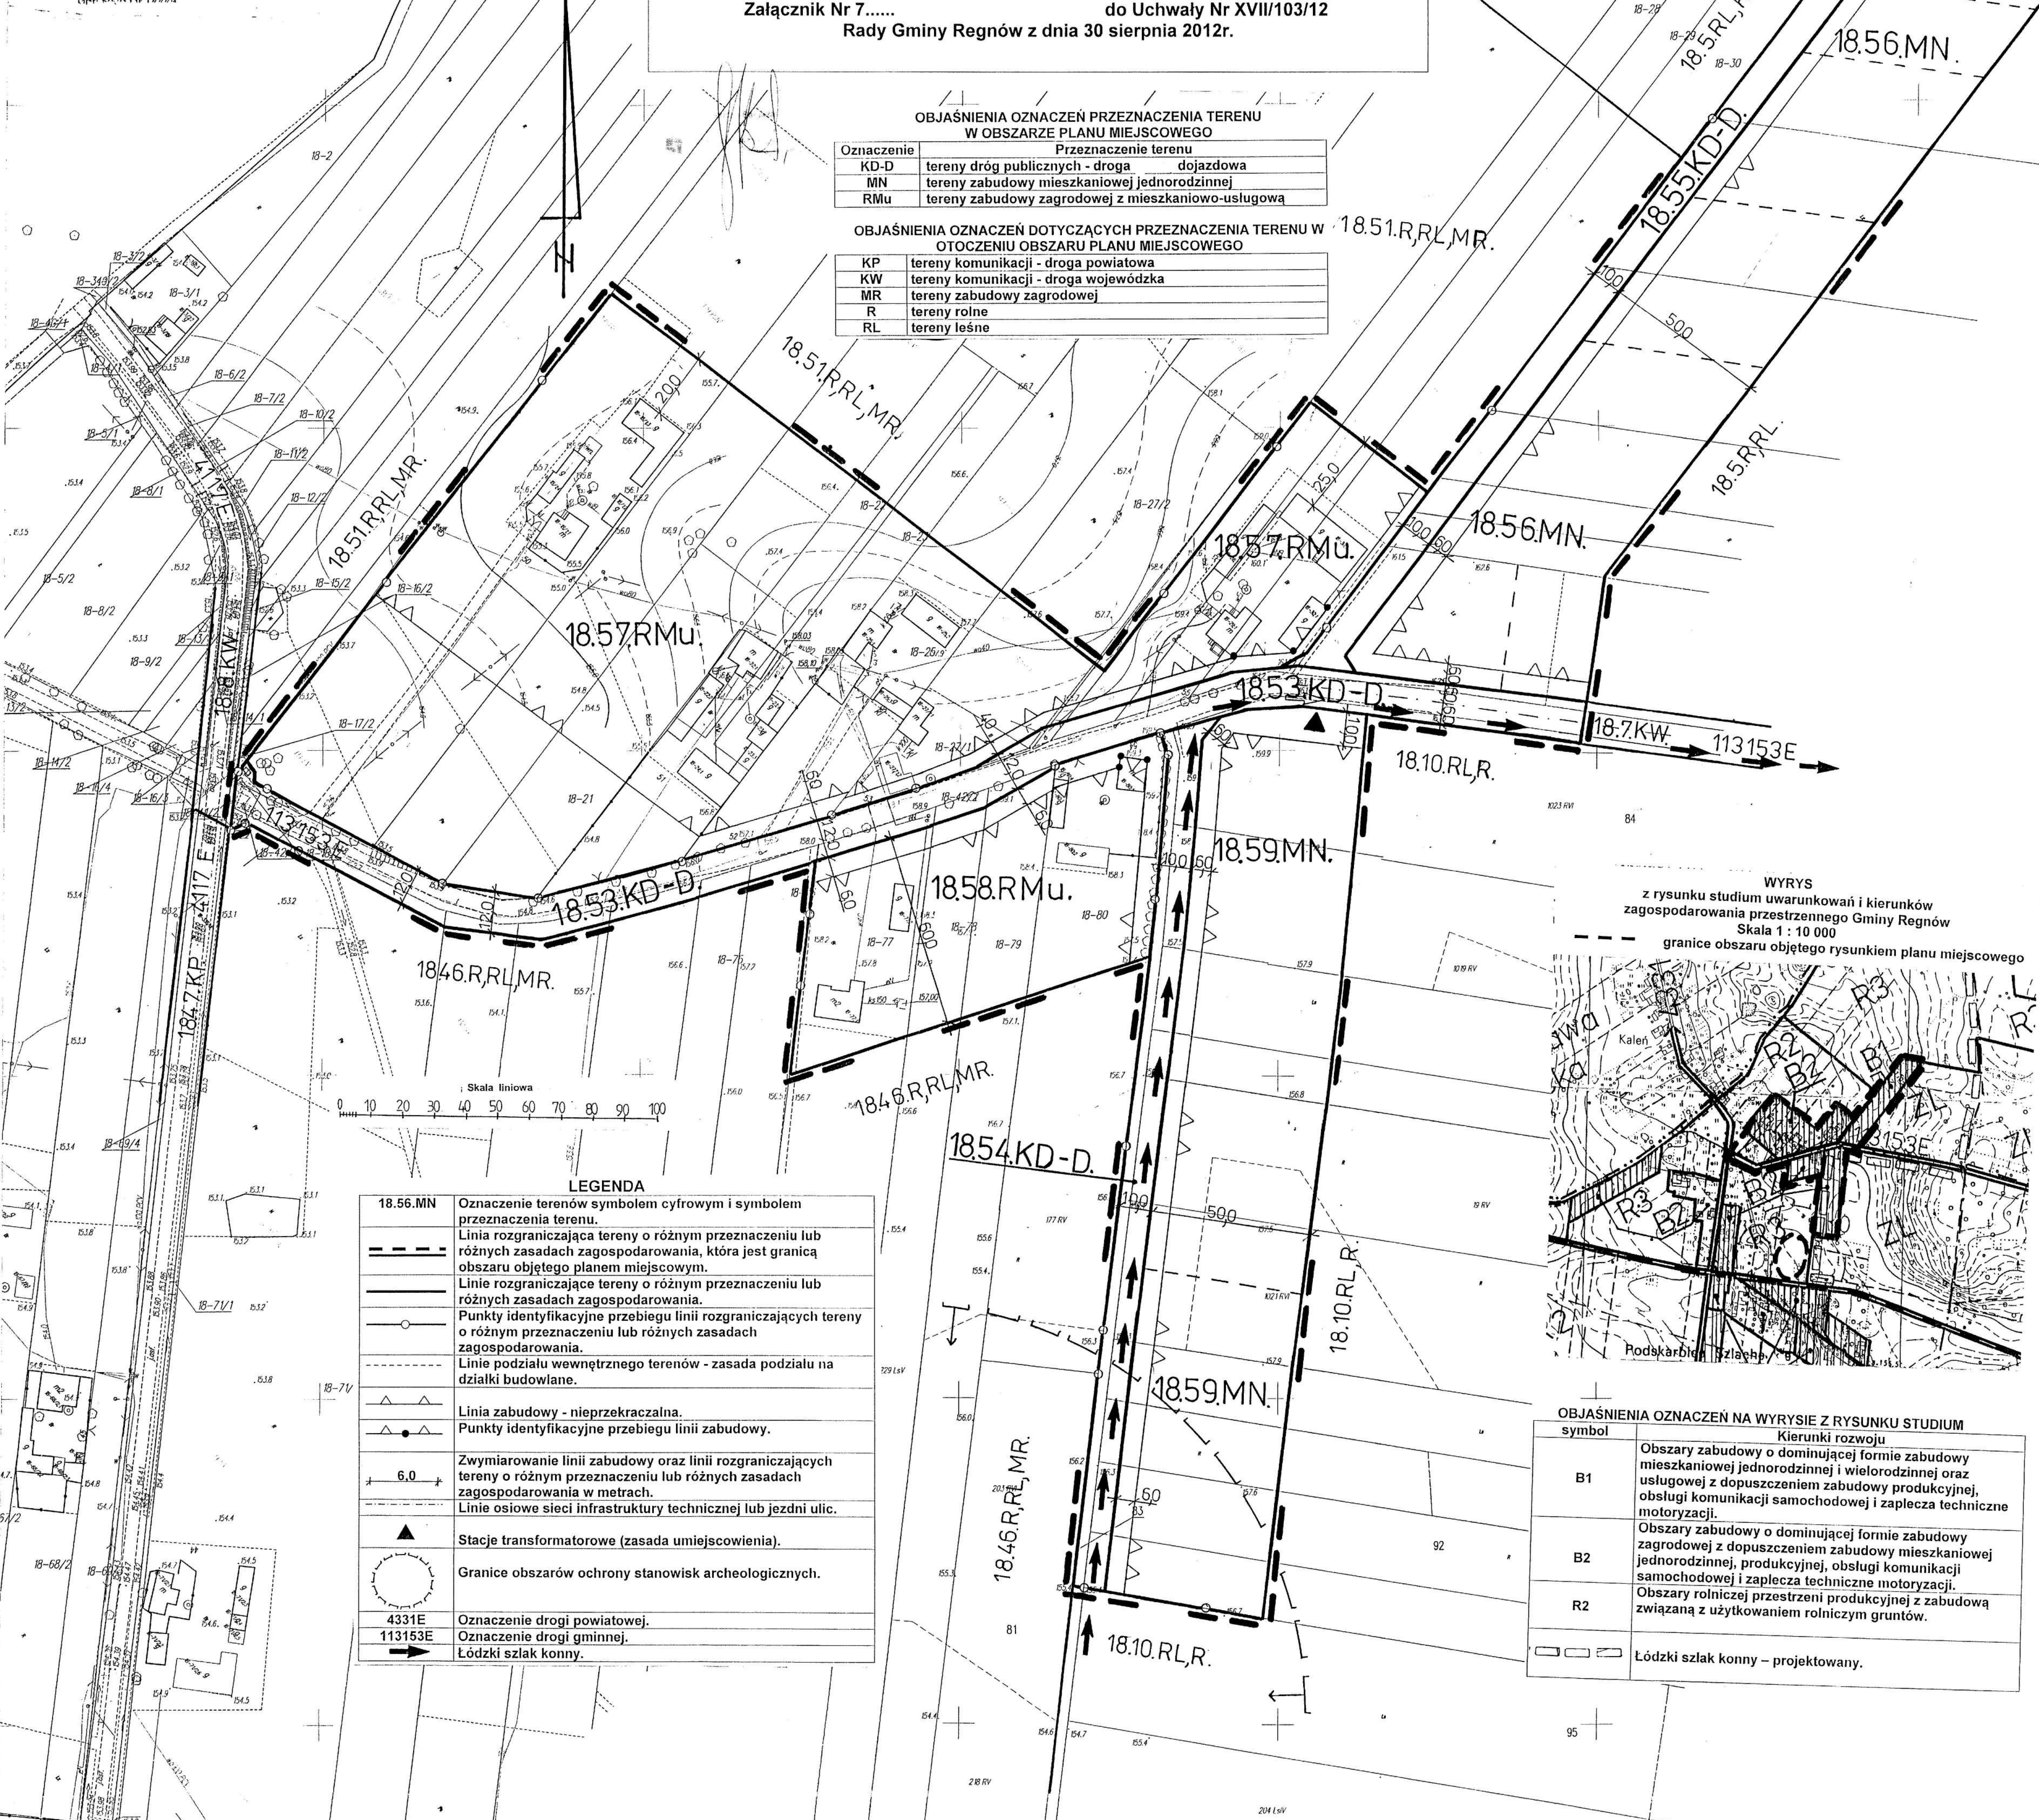

LEGENDA


18.56.MN	Oznaczenie terenów symbolem cyfrowym i symbolem przeznaczenia terenu.
---	Linia rozgraniczająca tereny o różnym przeznaczeniu lub różnych zasadach zagospodarowania, która jest granicą obszaru objętego planem miejscowym.
---	Linie rozgraniczające tereny o różnym przeznaczeniu lub różnych zasadach zagospodarowania.
○	Punkty identyfikacyjne przebiegu linii rozgraniczających tereny o różnym przeznaczeniu lub różnych zasadach zagospodarowania.
---	Linie podziału wewnętrznego terenów - zasada podziału na działki budowlane.
△	Linia zabudowy - nieprzekraczalna.
△	Punkty identyfikacyjne przebiegu linii zabudowy.
6,0	Zwymiarowanie linii zabudowy oraz linii rozgraniczających tereny o różnym przeznaczeniu lub różnych zasadach zagospodarowania w metrach.
---	Linie osiowe sieci infrastruktury technicznej lub jezdni ulic.
▲	Stacje transformatorowe (zasada umiejscowienia).
○	Granice obszarów ochrony stanowisk archeologicznych.
4331E	Oznaczenie drogi powiatowej.
113153E	Oznaczenie drogi gminnej.
→	Łódzki szlak konny.

OBJAŚNIENIA OZNACZEŃ NA WYRYSIE Z RYSUNKU STUDYUM

symbol	Kierunki rozwoju
B1	Obszary zabudowy o dominującej formie zabudowy mieszkaniowej jednorodzinnej i wielorodzinnej oraz usługowej z dopuszczeniem zabudowy produkcyjnej, obsługi komunikacji samochodowej i zaplecza techniczne motoryzacji.
B2	Obszary zabudowy o dominującej formie zabudowy zagrodowej z dopuszczeniem zabudowy mieszkaniowej jednorodzinnej, produkcyjnej, obsługi komunikacji samochodowej i zaplecza techniczne motoryzacji.
R2	Obszary rolniczej przestrzeni produkcyjnej z zabudową związaną z użytkowaniem rolniczym gruntów.
→	Łódzki szlak konny – projektowany.

Rady Gminy Regnów z dnia 30 sierpnia 2012r.

Skala liniowa

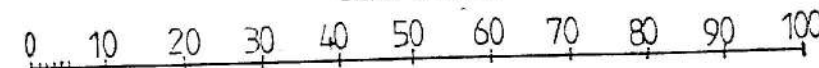

SYMULACJA GENERAŁA NA WYKRESIE ERK I SIKRO STUDIUM	
symbol	Kierunki rozwoju
B1	Obszary zabudowy o dominującej formie zabudowy mieszkaniowej jednorodzinnej i wielorodzinnej oraz usługowej z dopuszczeniem zabudowy produkcyjnej, obsługi komunikacji samochodowej i zaplecza techniczne motoryzacji.
B2	Obszary zabudowy o dominującej formie zabudowy zagrodowej z dopuszczeniem zabudowy mieszkaniowej jednorodzinnej, produkcyjnej, obsługi komunikacji samochodowej i zaplecza techniczne motoryzacji.
☐ ☐ ☐	Łódzki szlak konny – projektowany.