

RYSUNEK PLANU

SKALA 1 : 1000

0 10 50m

ZAŁĄCZNIK NR 1, ARK. 1 DO UCHWAŁY
NR XX.119.2020
RADY GMINY GÓRZYCA
Z DNIA 30.10.2020

UCHWAŁA OGŁOSZONA
W DZIENNIKU URZĘDOWYM
WOJÓDZTWA LUBUSKIEGO
POZ. ...
Z DNIA ...

WYRYS ZE STUDIUM UWARUNKOWAŃ
I KIERUNKÓW ZAGOSPODAROWANIA
GMINY GÓRZYCA



GRANICA OBSZARU OBJĘTEGO PLANEM



ARKUSZ 1



ARKUSZ 2



ARKUSZ 3



ARKUSZ 4



ARKUSZ 5



ARKUSZ 6



ARKUSZ 7

PU1

KDW 1

OZNACZENIA OBOWIĄZUJĄCE

- GRANICA OBSZARU OBJĘTEGO PLANEM
- LINIE ROZGRANICZAJĄCE TERENY O RÓŻNYM PRZEZNACZENIU LUB RÓŻNYCH ZASADACH ZAGOSPODAROWANIA
- NIEPRZEKRAŁALNE LINIE ZABUDOWY
- TERENY ZABUDOWY PRODUKCYJNO USŁUGOWEJ
- TERENY DRÓG WEWNĘTRZNYCH
- GRANICE TERENÓW ZAMKNIĘTYCH
- GRANICE STREFY OCHRONNEJ TERENÓW ZAMKNIĘTYCH
- WYMIAROWANIE W METRACH

TEREN POŁOŻONY W CAŁOŚCI W OBRĘBIE PARKU KRAJOBRAZOWEGO "UJĘSCIE WARTY"
TEREN POŁOŻONY W CAŁOŚCI W OBRĘBIE OBSZARU NATURA 2000 "UJĘSCIE WARTY"

MIEJSCOWY PLAN ZAGOSPODAROWANIA PRZESTRZENNEGO W MIEJSCOWOŚCI GÓRZYCA


RYSUNEK PLANU

ZAŁĄCZNIK NR 1, ARK. 2 DO UCHWAŁY
NR XX.119.2020
RADY GMINY GÓRZYCA
Z DNIA 30.10.2020

UCHWAŁA OGŁOSZONA
W DZIENNIKU URZĘDOWYM
WOJÓDZTWA LUBUSKIEGO
POZ. ...
Z DNIA ...



SKALA 1 : 1000

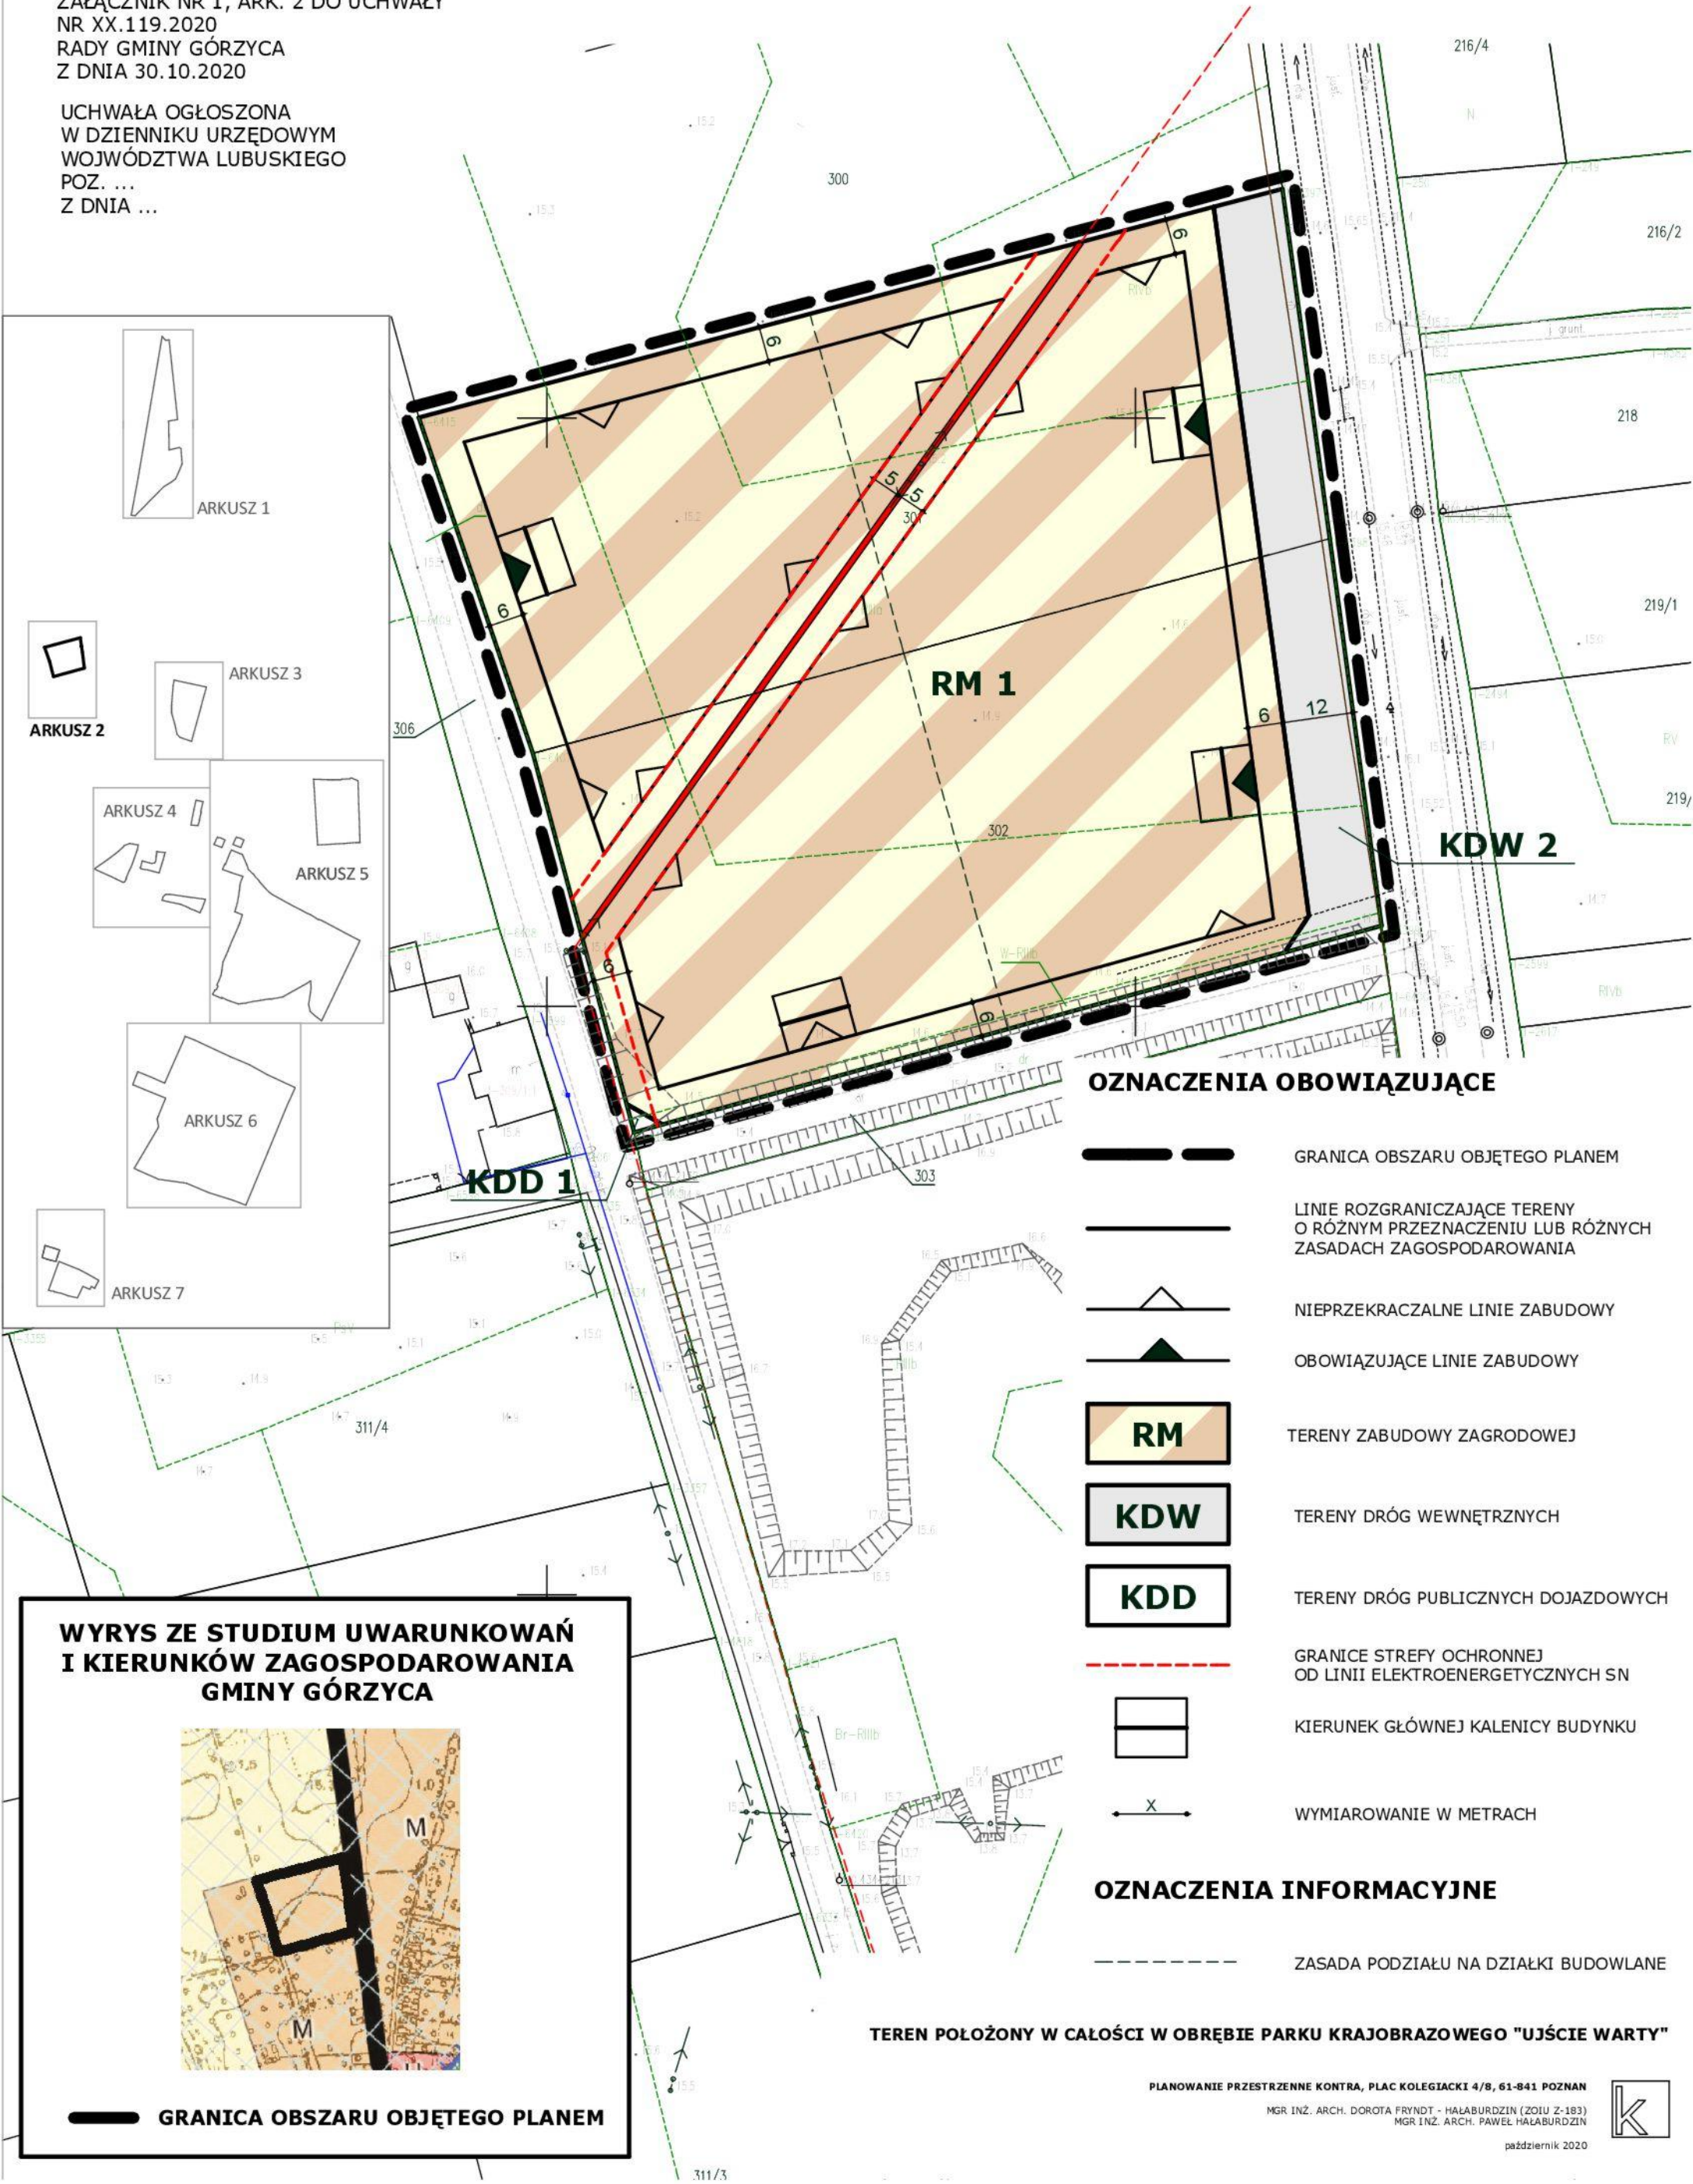

OZNACZENIA OBOWIĄZUJĄCE


- GRANICA OBSZARU OBJĘTEGO PLANEM
- LINIE ROZGRANICZAJĄCE TERENY O RÓŻNYM PRZEZNACZENIU LUB RÓŻNYCH ZASADACH ZAGOSPODAROWANIA
- NIEPRZEKRACZALNE LINIE ZABUDOWY
- OBOWIĄZUJĄCE LINIE ZABUDOWY
- RM** TERENY ZABUDOWY ZAGRODOWEJ
- KDW** TERENY DRÓG WEWNĘTRZNYCH
- KDD** TERENY DRÓG PUBLICZNYCH DOJAZDOWYCH
- GRANICE STREFY OCHRONNEJ OD LINII ELEKTROENERGETYCZNYCH SN
- KIERUNEK GŁÓWNEJ KALENICY BUDYNKU
- WYMIAROWANIE W METRACH

OZNACZENIA INFORMACYJNE

- ZASADA PODZIAŁU NA DZIAŁKI BUDOWLANE

TEREN POŁOŻONY W CAŁOŚCI W OBRĘBIE PARKU KRAJOBRAZOWEGO "UJĘSCIE WARTY"

WYRYS ZE STUDIUM UWARUNKOWAŃ I KIERUNKÓW ZAGOSPODAROWANIA GMINY GÓRZYCA

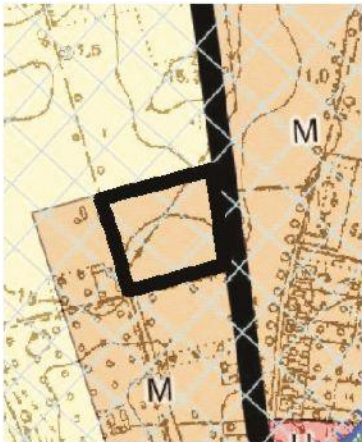

GRANICA OBSZARU OBJĘTEGO PLANEM

PLANOWANIE PRZESTRZENNE KONTRA, PLAC KOLEGIACKI 4/8, 61-841 POZNAN

MGR INŻ. ARCH. DOROTA FRYNDT - HAŁABURDZIN (ZOŁU Z-183)
MGR INŻ. ARCH. PAWEŁ HAŁABURDZIN

październik 2020



MIEJSCOWY PLAN ZAGOSPODAROWANIA PRZESTRZENNEGO W MIEJSCOWOŚCI GÓRZYCA


RYSUNEK PLANU

ZAŁĄCZNIK NR 1, ARK. 3 DO UCHWAŁY
NR XX.119.2020
RADY GMINY GÓRZYCA
Z DNIA 30.10.2020

UCHWAŁA OGŁOSZONA
W DZIENNIKU URZĘDOWYM
WOJÓDZTWA LUBUSKIEGO
POZ. ...
Z DNIA ...



SKALA 1 : 1000

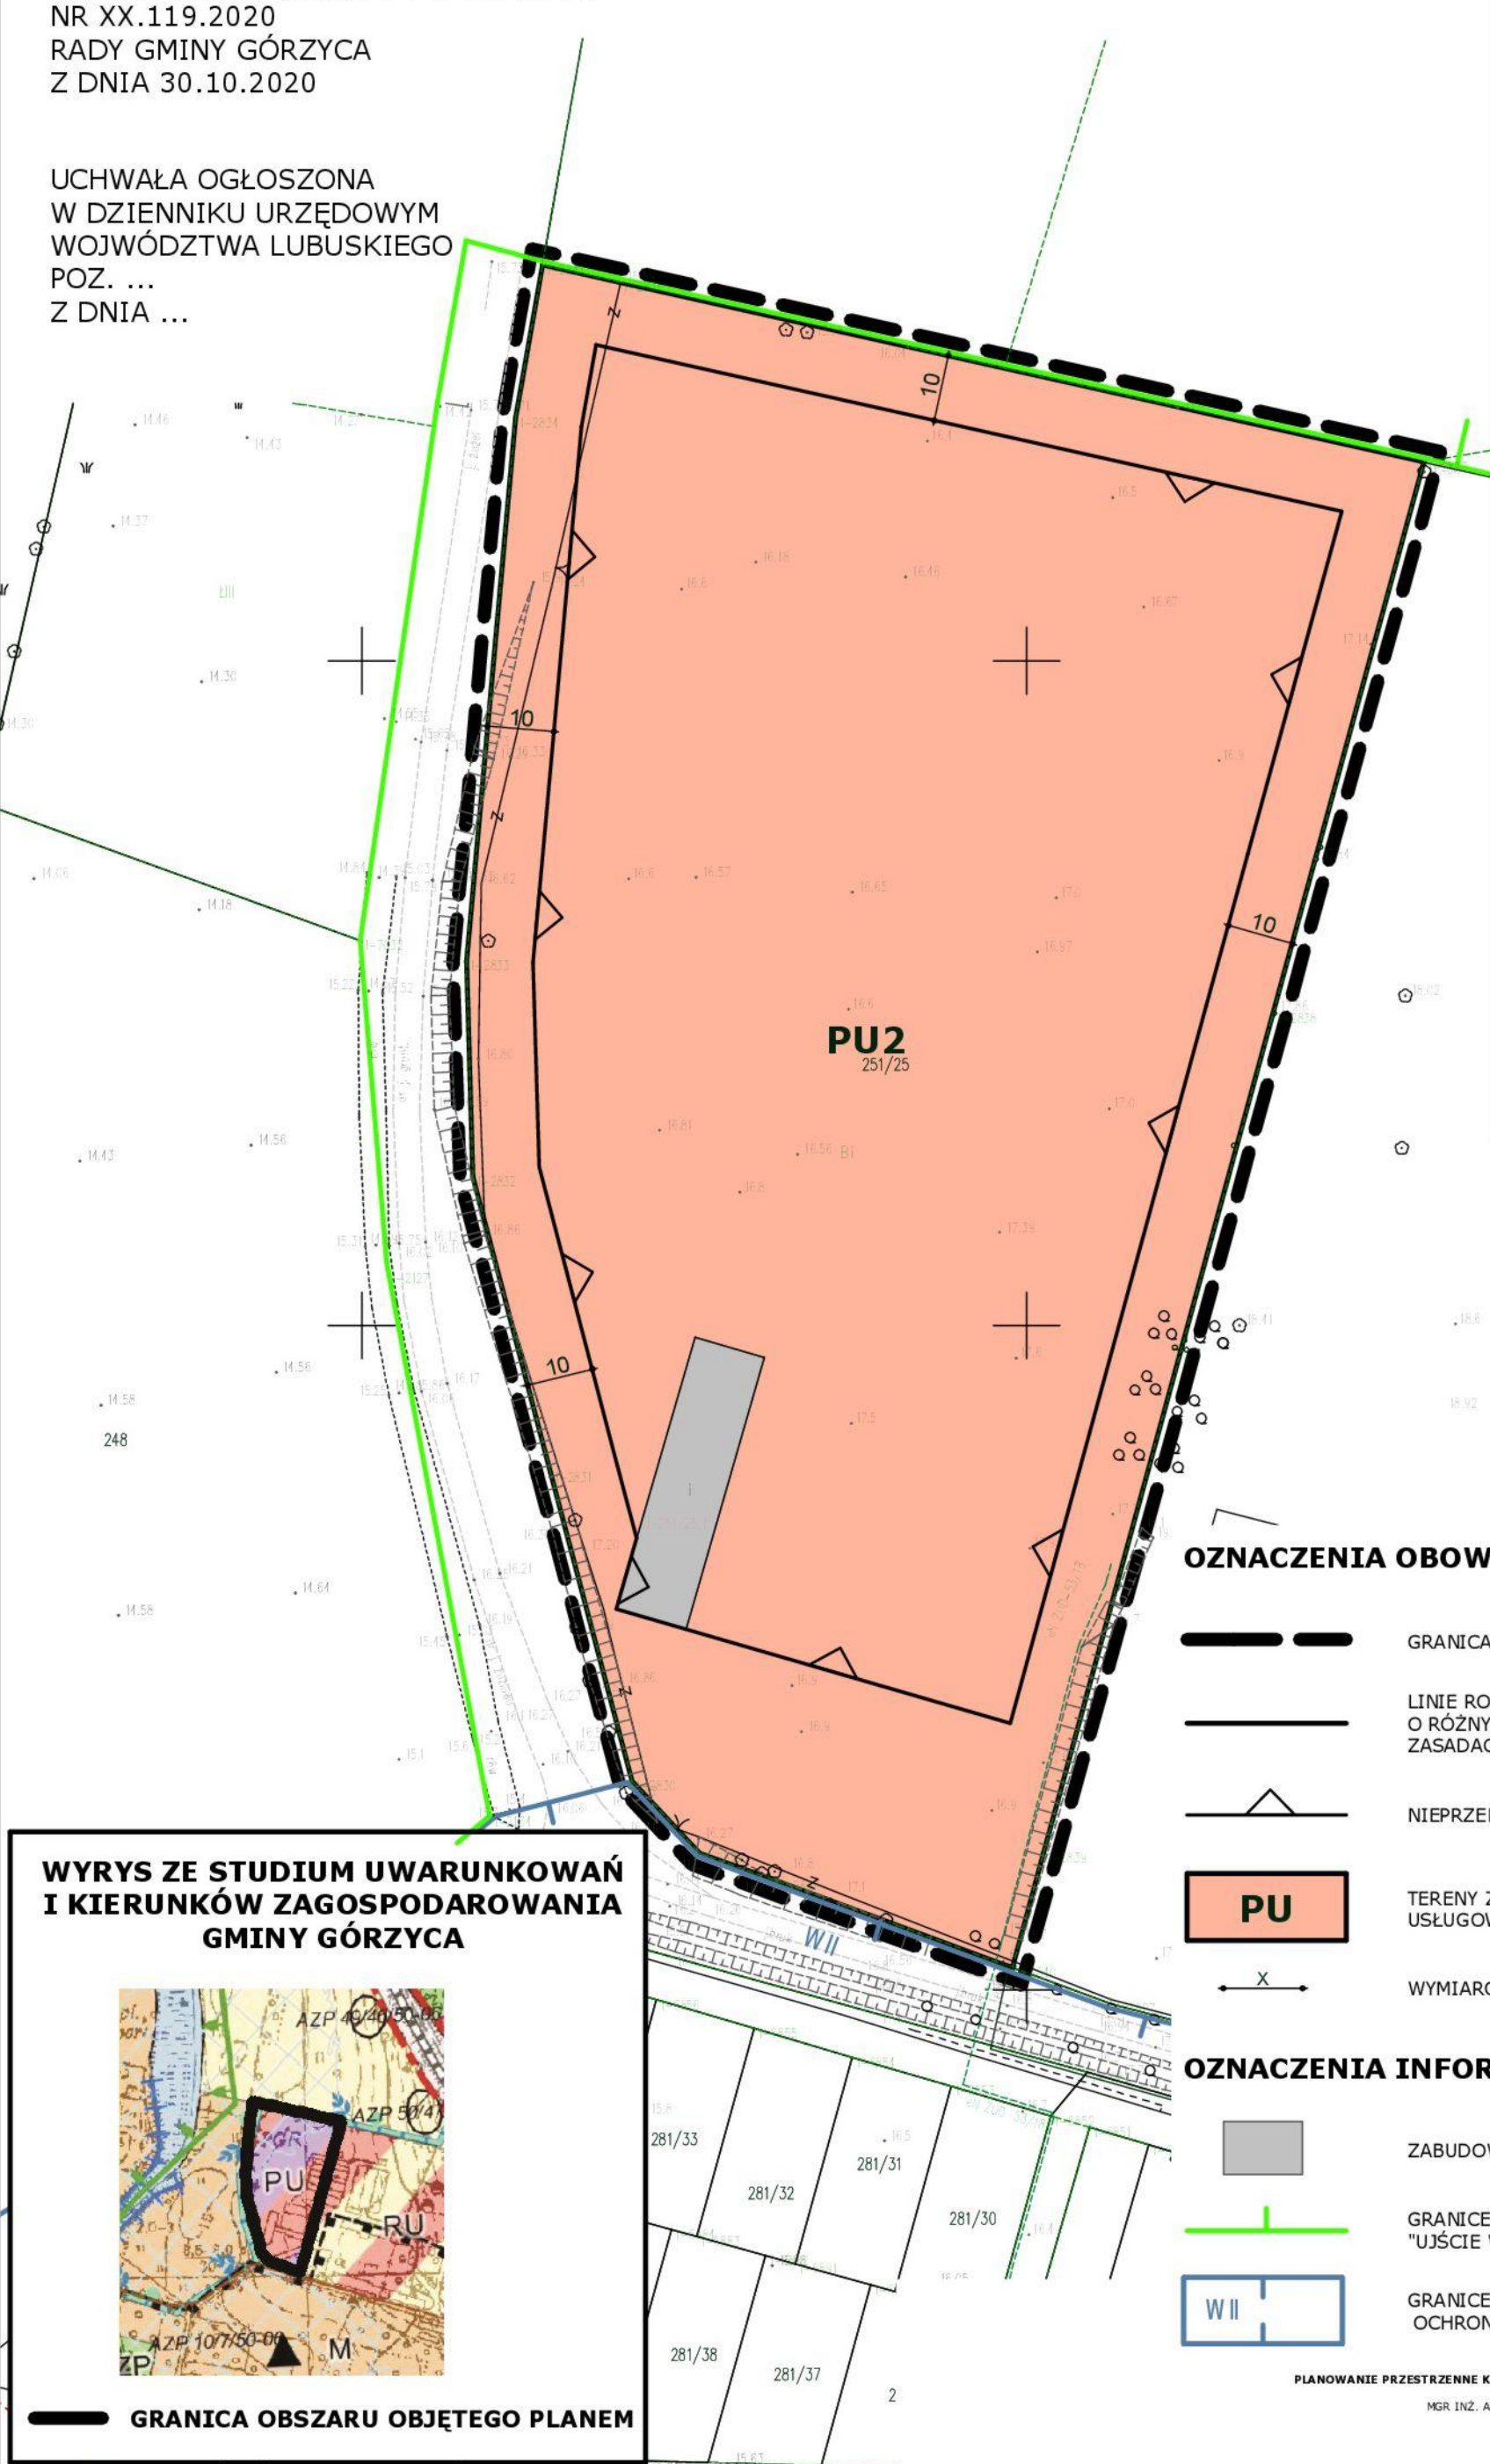


RYСУNEK PLANU

ZAŁĄCZNIK NR 1, ARK. 4 DO UCHWAŁY
NR XX.119.2020
RADY GMINY GÓRZYCA
Z DNIA 30.10.2020
UCHWAŁA OGŁOSZONA
W DZIENNIKU URZĘDOWYM
WOJÓDZTWA LUBUSKIEGO
POZ. ...
Z DNIA ...

WYRS Z STUDIUM UWARUNKWAŃ
I KIERUNKÓW ZAGOSPODAROWANIA
GMINY GÓRZYCA



GRANICA OBSZARU OBJĘTEGO PLANEM

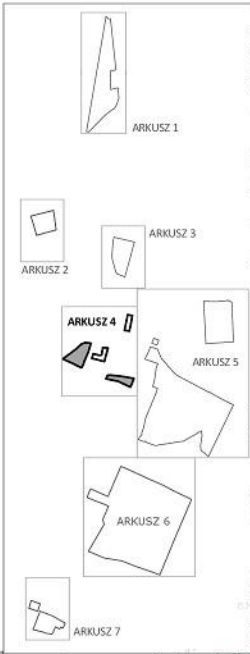


SKALA 1 : 1000
0 10 50m

OZNACZENIA OBOWIĄZUJĄCE

- GRANICA OBSZARU OBJĘTEGO PLANEM
- NIEPRZEKACZALNE LINIE ZABUDOWY
- LINE ROZGRANICZAJĄCE TERENY O RÓŻNYM PRZEZNACZENIU LUB RÓŻNYCH ZASADACH ZAGOSPODAROWANIA OBOWIĄZUJĄCE LINIE ZABUDOWY
- TERENY ZABUDOWY USŁUGOWEJ
- TERENY ZABUDOWY MIESZKANIOWEJ JEDNORODZINNEJ
- TERENY ZABUDOWY MIESZKANIOWEJ JEDNORODZINNEJ
- TERENY ZABUDOWY MIESZKANIOWEJ WIELORODZINNEJ Z USŁUGAMI
- TERENY DRÓG WEWNĘTRZNYCH
- TERENY DRÓG PUBLICZNYCH DOJAZDOWYCH
- TERENY DRÓG PUBLICZNYCH LOKALNYCH
- TERENY INFRASTRUKTURY TECHNICZNEJ ELEKTROENERGETYKI
- GRANICE STREPY OCHRONNEJ OD LINII ELEKTROENERGETYCZNYCH SN
- KIERUNEK GŁÓWNEJ KALENICY BUDYNKU
- WYMIAROWANIE W METRACH

OZNACZENIA INFORMACYJNE

- ZABUDOWA ISTNIEJĄCA
- ZASADA PODZIAŁU NA DZIAŁKI BUDOWLANE
- GRANICE OBSZARU NATURA 2000 "UJŚCIE WARTY"
- STANOWISKA ARCHEOLOGICZNE
- GRANICE STERFY "W1" ŚCISLEJ OCHRONY ARCHEOLOGICZNEJ
- GRANICE STERFY "W2" OCHRONY ARCHEOLOGICZNEJ

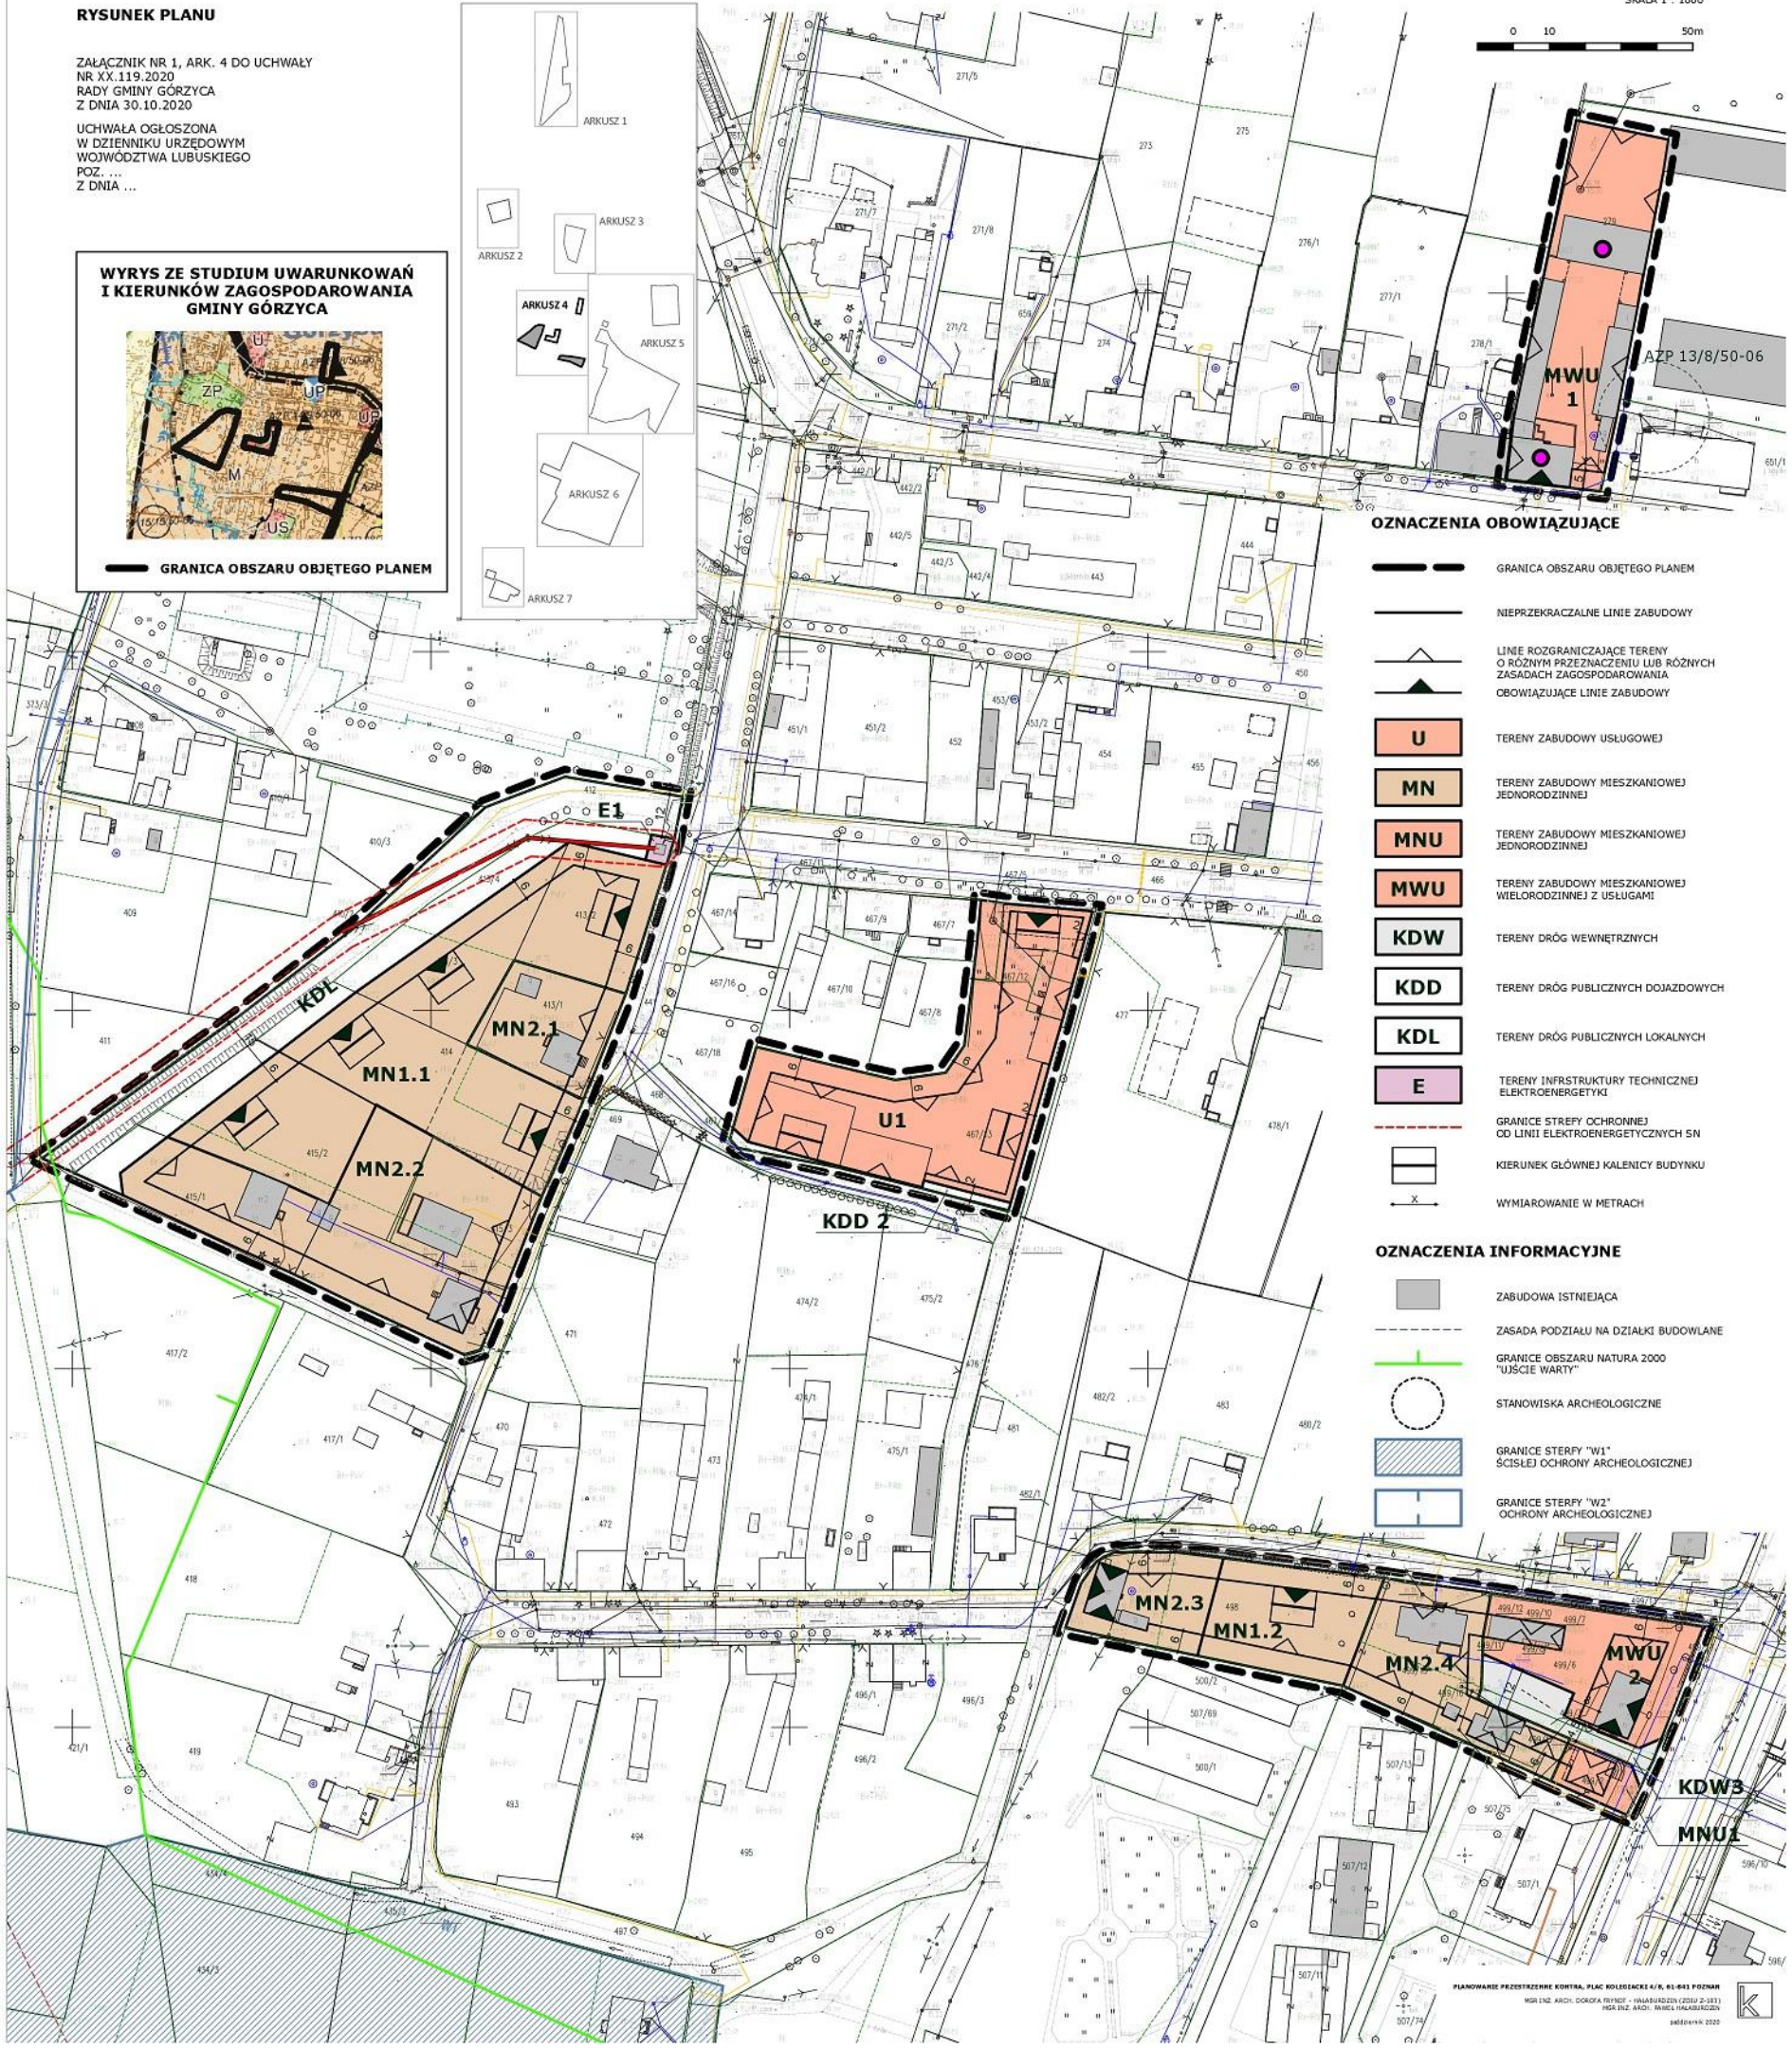


SKALA 1 : 1000

0 10 50m

ZAŁĄCZNIK NR 1, ARK. 5 DO UCHWAŁY
NR XX.119.2020
RADY GMINY GÓRZYCA
Z DNIA 30.10.2020

UCHWAŁA OGŁOSZONA
W DZIENNIKU URZĘDOWYM
WOJEWÓDZTWA LUBUSKIEGO
POD
Z DNIA ...

WYRYS ZE STUDIUM UWARUNKOWAŃ
I KIERUNKÓW ZAGOSPODAROWANIA
GMINY GÓRZYCA

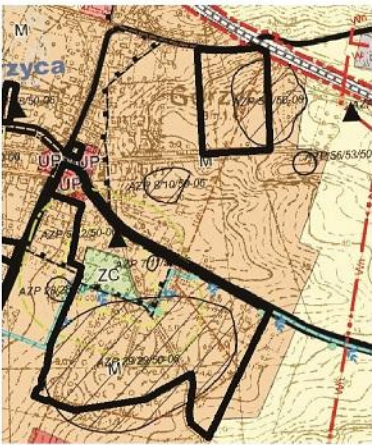


GRANICA OBSZARU OBJĘTEGO PLANEM

OZNACZENIA INFORMACYJNE

- ZABUDOWA ISTNIEJĄCA
- ZASADA PODZIAŁU NA DZIAŁKI BUDOWLANE
- STANOWISKA ARCHEOLOGICZNE
- OBIEKTY W GMINNEJ EVIDENCJI ZABYTKÓW
- GRANICE OBSZARU NATURA 2000 "UŚCIE WARTY"
- GRANICE STREFY "W2" OCHRONY ARCHEOLOGICZNEJ
- STREFA OCHRONNA W ODLEGŁOŚCI 50m OD CHENTARZA

OZNACZENIA OBOWIĄZUJĄCE

- GRANICA OBSZARU OBJĘTEGO PLANEM
- LINIE ROZGRANICZAJĄCE TERENY O RÓŻNYM PRZYZNACZENIU LUB RÓŻNYCH ZASADACH ZAGOSPODAROWANIA
- NIEPRZERKACZALNE LINIE ZABUDOWY
- OBOWIĄZUJĄCE LINIE ZABUDOWY
- UO
- MWU
- MN
- MNU
- RM
- ZC
- ZP
- ZI
- KP
- KDW
- KDD
- KDX
- E
- GRANICE STREFY OCHRONNEJ OD LINII ELEKTROENERGETYCZNYCH SN
- KIERUNEK GŁÓWNEJ KALENICY BUDYNKU
- WYMIAROWANIE W METRAH

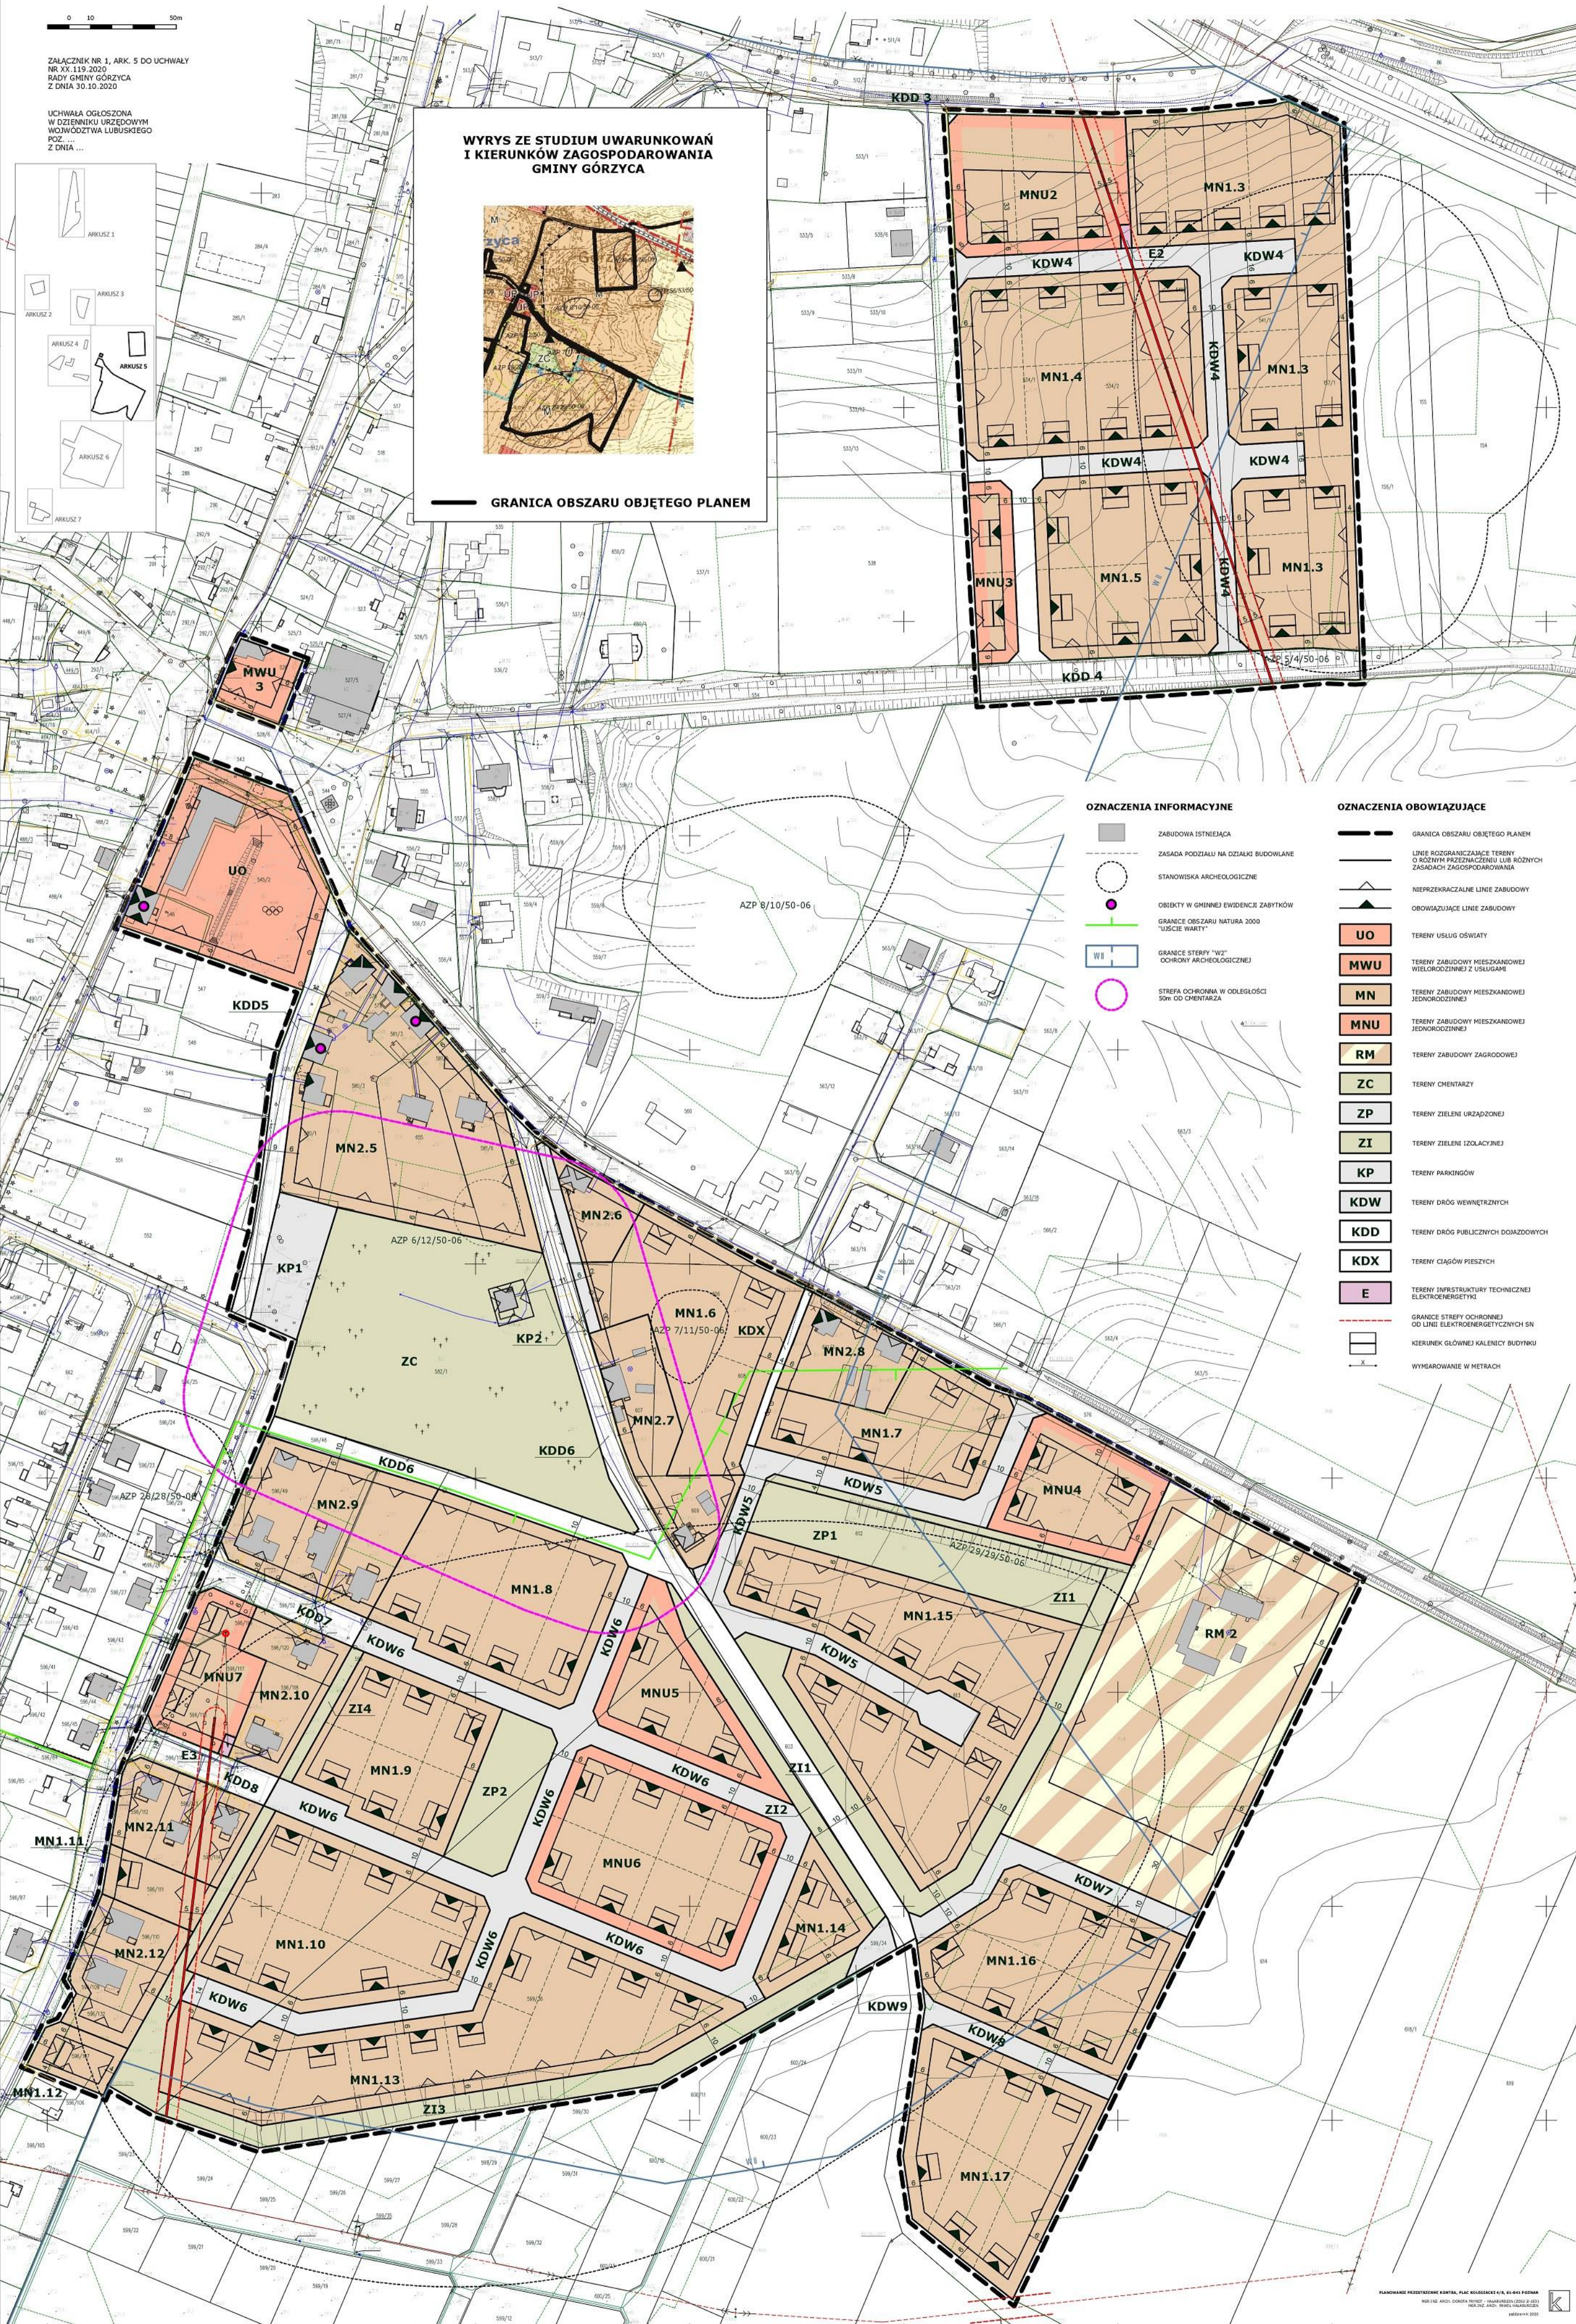

MIEJSCOWY PLAN ZAGOSPODAROWANIA PRZESTRZENNEGO W MIEJSCOWOŚCI GÓRZYCA

SKALA 1 : 1000


ZAŁĄCZNIK NR 1, ARK. 7 DO UCHWAŁY
NR XX.119.2020
RADY GMINY GÓRZYCA
Z DNIA 30.10.2020

UCHWAŁA OGŁOSZONA
W DZIENNIKU URZĘDOWYM
WOJÓDZTWA LUBUSKIEGO
POZ. ...
Z DNIA ...

RYSUNEK PLANU



WYRYS ZE STUDIUM UWARUNKOWAŃ I KIERUNKÓW ZAGOSPODAROWANIA GMINY GÓRZYCA

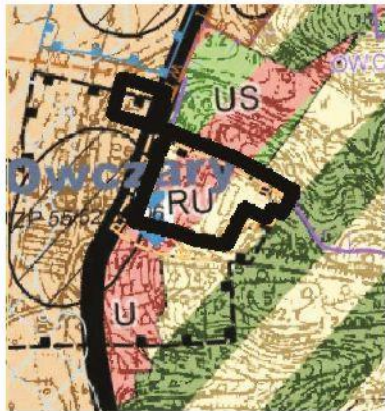


GRANICA OBSZARU OBJĘTEGO PLANEM

OZNACZENIA OBOWIĄZUJĄCE

- GRANICA OBSZARU OBJĘTEGO PLANEM
- LINIE ROZGRANICZAJĄCE TERENY O RÓŻNYM PRZEZNACZENIU LUB RÓŻNYCH ZASADACH ZAGOSPODAROWANIA
- NIEPRZEKRACZALNE LINIE ZABUDOWY
- OBOWIĄZUJĄCE LINIE ZABUDOWY
- MW** TERENY ZABUDOWY MIESZKANIOWEJ WIEŁORODZINNEJ
- RU** TERENY OBSŁUGI PRODUKCJI W GOSPODARSTWACH ROLNYCH
- KDW** TERENY DRÓG WEWNĘTRZNYCH
- GRANICE STREFY OCHRONNEJ OD LINII ELEKTROENERGETYCZNYCH SN
- WYMIAROWANIE W METRACH
- GRANICE STREFY OCHRONY KONSERWATORSKIEJ "B"
- KIERUNEK GŁÓWNEJ KALENICY BUDYNKU

OZNACZENIA INFORMACYJNE

- ZABUDOWA ISTNIEJĄCA
- OBIEKTY W REJESTRZE ZABYTKÓW
- OBIEKTY W GMINNEJ EWIDENCJI ZABYTKÓW
- STANOWISKA ARCHEOLOGICZNE
- GRANICE STREFY "W1" ŚCISŁEJ OCHRONY ARCHEOLOGICZNEJ
- GRANICE STREFY "W2" OCHRONY ARCHEOLOGICZNEJ

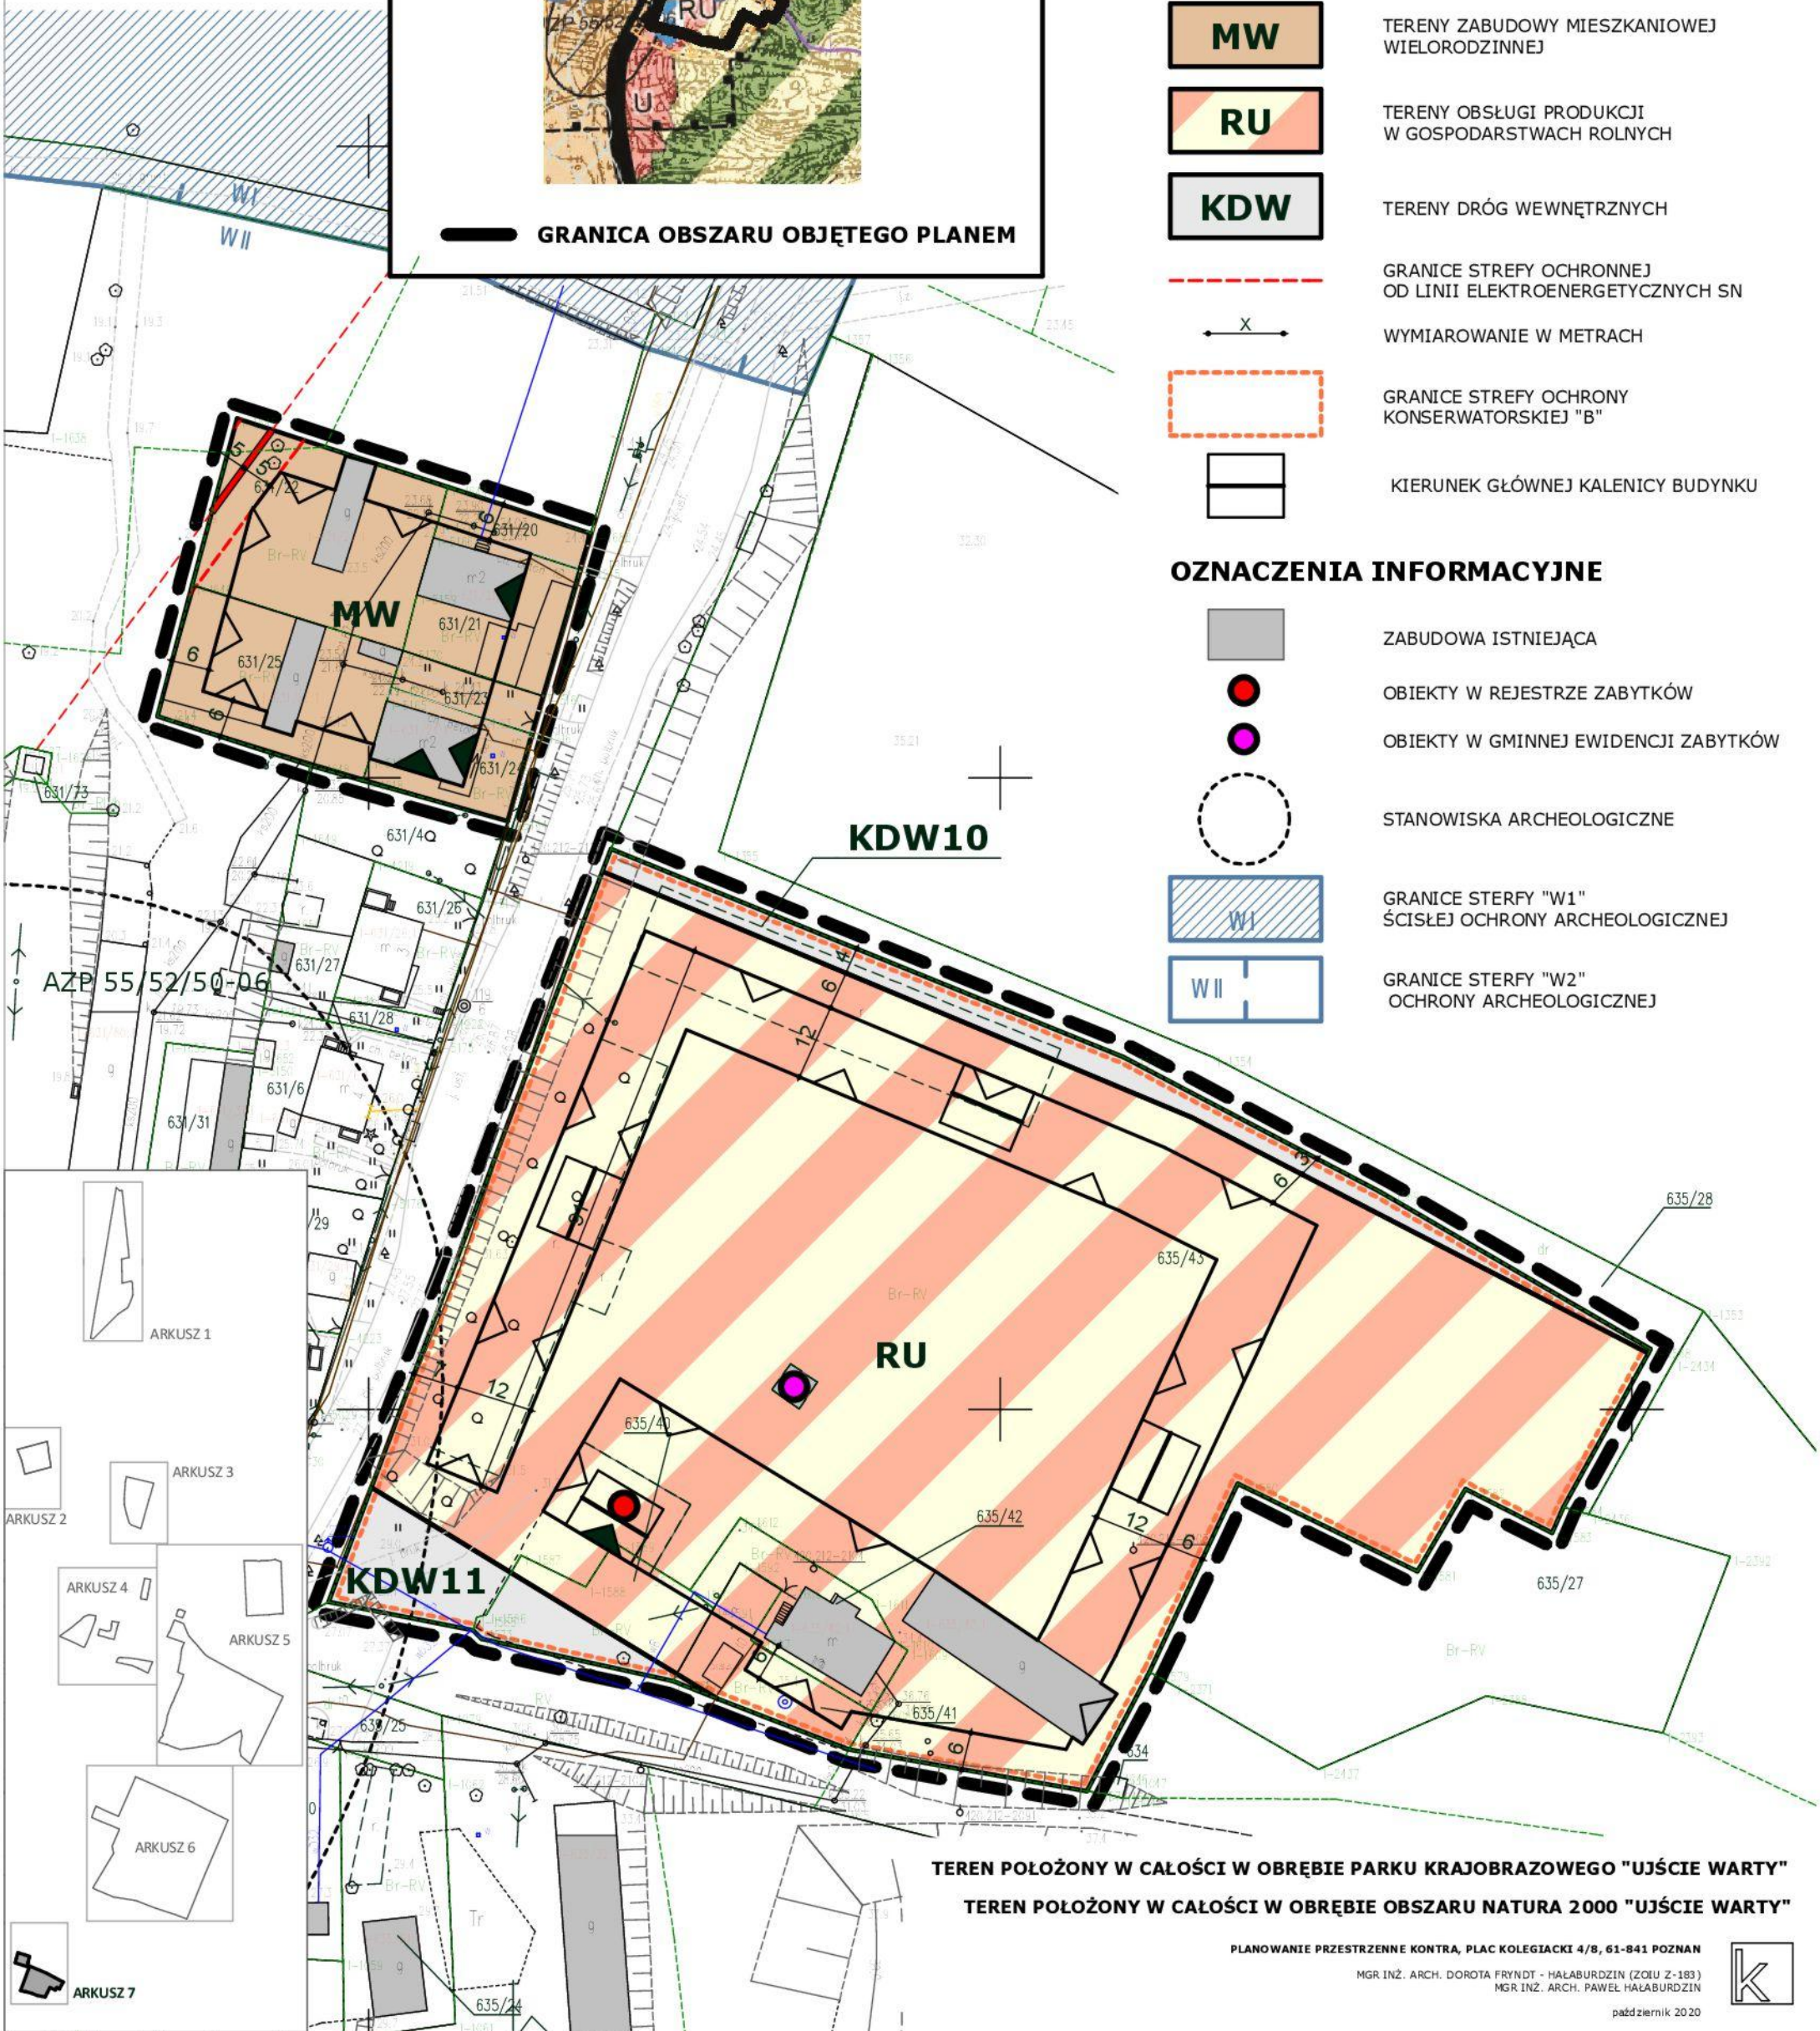

TEREN POŁOŻONY W CAŁOŚCI W OBRĘBIE PARKU KRAJOBRAZOWEGO "UJŚCIE WARTY"
TEREN POŁOŻONY W CAŁOŚCI W OBRĘBIE OBSZARU NATURA 2000 "UJŚCIE WARTY"

PLANOWANIE PRZESTRZENNE KONTRA, PLAC KOLEGIACKI 4/8, 61-841 POZNAN
MGR INŻ. ARCH. DOROTA FRYNDT - HAŁABURDZIN (ZOLU Z-183)
MGR INŻ. ARCH. PAWEŁ HAŁABURDZIN

październik 2020

