

UCHWAŁA NR XXXVIII/406/23

RADY MIEJSKIEJ W SOCHACZEWIE

z dnia 30 maja 2023 r.

w sprawie miejscowego planu zagospodarowania przestrzennego miasta Sochaczew dla terenu położonego przy ulicy Olimpijskiej

Na podstawie art. 18 ust. 2 pkt 5 ustawy z dnia 8 marca 1990 r. *o samorządzie gminnym* (Dz. U. z 2023 r. poz. 40 z późn. zm.)¹⁾ oraz art. 20 ust. 1 ustawy z dnia 27 marca 2003 r. *o planowaniu i zagospodarowaniu przestrzennym* (t.j. Dz. U. z 2023 r. poz. 977), w związku z Uchwałą Nr XXIX/325/22 Rady Miejskiej w Sochaczewie z dnia 8 czerwca 2022 r. w sprawie przystąpienia do sporządzenia miejscowego planu zagospodarowania przestrzennego miasta Sochaczew dla terenu położonego przy ulicy Olimpijskiej oraz stwierdzając, że plan nie narusza ustaleń zmiany Studium uwarunkowań i kierunków zagospodarowania przestrzennego miasta Sochaczew, przyjętej Uchwałą Nr XXV/278/21 Rady Miejskiej w Sochaczewie z dnia 22 listopada 2021 r., Rada Miejska w Sochaczewie uchwala, co następuje:

Rozdział 1

Ustalenia ogólne

§ 1. 1. Uchwala się miejscowy plan zagospodarowania przestrzennego miasta Sochaczew dla terenu położonego przy ulicy Olimpijskiej, zwany dalej planem.

2. Załącznikami do niniejszej uchwały są:

- 1) rysunek planu sporządzony w skali 1:1000, stanowiący załącznik nr 1 do uchwały;
- 2) rozstrzygnięcie o sposobie rozpatrzenia nieuwzględnionych uwag wniesionych do projektu planu, stanowiące załącznik nr 2 do uchwały;
- 3) rozstrzygnięcie o sposobie realizacji zapisanych w planie inwestycji z zakresu infrastruktury technicznej, które należą do zadań własnych gminy, oraz zasadach ich finansowania, stanowiące załącznik nr 3 do uchwały;
- 4) dane przestrzenne, stanowiące załącznik nr 4 do uchwały.

§ 2. Granicę obszaru objętego planem oznaczono na rysunku planu symbolem graficznym.

§ 3. 1. Plan nie zawiera, ze względu na brak występowania:

- 1) zasad ochrony krajobrazów kulturowych oraz dóbr kultury współczesnej;
- 2) zasad ochrony dziedzictwa kulturowego i zabytków;
- 3) wymagań wynikających z potrzeb kształtowania przestrzeni publicznych;

¹⁾Zmiany tekstu jednolitego wymienionej ustawy zostały ogłoszone w Dz.U. z 2023 r. poz. 572

- 4) szczególnych warunków zagospodarowania terenów oraz ograniczeń w ich użytkowaniu, w tym zakazu zabudowy;
- 5) sposobu i terminu tymczasowego zagospodarowania, urządzania i użytkowania terenów.

2. Plan nie zawiera ustaleń w zakresie krajobrazów priorytetowych, ze względu na brak sporządzonego audytu krajobrazowego dla obszaru województwa.

§ 4. Ilekroć w uchwale jest mowa o:

- 1) **dachu płaskim** – należy przez to rozumieć dach o kącie nachylenia połaci dachowych nie większym niż 12°;
- 2) **dachu wielospadowym** – należy przez to rozumieć dach o dwóch lub więcej połaciach, o kącie nachylenia połaci dachowych powyżej 12°;
- 3) **nieprzekraczalnej linii zabudowy** – należy przez to rozumieć wyznaczone na rysunku planu linie, przed które nie może być wysunięte lico zewnętrznej nadziemnej ściany wznoszonego budynku, nie dotyczy budowli oraz obiektów małej architektury, z dopuszczeniem wysunięcia przed nie na głębokość do 2,0 m gzymsów, balkonów, loggii, wykuszy, zadaszeń nad wejściami, pochylni i schodów zewnętrznych;
- 4) **rejonie lokalizacji dominanty wysokościowej** – należy przez to rozumieć obszar oznaczony na rysunku planu, w granicach którego mogą być lokalizowane budynki lub ich części, wyróżniające się wysokością spośród pozostałej zabudowy, których wysokość została określona w ustaleniach szczegółowych;
- 5) **usługach** – należy przez to rozumieć działalność prowadzoną w obiektach wolno stojących lub lokalach użytkowych wbudowanych, której celem jest zaspokojenie potrzeb ludności metodami nieprzemysłowymi;
- 6) **usługach wielkopowierzchniowych** – należy przez to rozumieć usługi handlu o powierzchni sprzedaży powyżej 2000 m².

§ 5. 1. Następujące oznaczenia graficzne na rysunku planu są obowiązującymi ustaleniami planu:

- 1) granica obszaru objętego miejscowym planem zagospodarowania przestrzennego;
- 2) linia rozgraniczająca tereny o różnym przeznaczeniu lub różnych zasadach zagospodarowania;
- 3) nieprzekraczalna linia zabudowy;
- 4) zwymiarowane odległości mierzone w metrach;
- 5) rejon lokalizacji dominanty wysokościowej;
- 6) przeznaczenie terenów o różnych zasadach zagospodarowania, wyznaczonych liniami rozgraniczającymi i oznaczonych symbolami liczbowo-literowymi, w tym:
 - a) **MW** – teren zabudowy mieszkaniowej wielorodzinnej,
 - b) **MW-U** – teren zabudowy mieszkaniowej wielorodzinnej lub usług,
 - c) **UE-UR** – teren usług edukacji lub kultu religijnego,
 - d) **UA** – teren usług biurowych lub administracji.

2. Oznaczenia graficzne występujące na rysunku planu, nie wymienione w ust. 1, w tym wynikające z przepisów odrębnych, mają wyłącznie charakter informacyjny.

Rozdział 2

Ustalenia dla całego obszaru objętego planem

§ 6. W zakresie zasad ochrony i kształtowania ładu przestrzennego i krajobrazu ustala się:

- 1) kształtowanie charakteru zabudowy na obszarze objętym planem poprzez ustalone w planie parametry i wskaźniki kształtowania zabudowy i zagospodarowania terenu;
- 2) lokalizację zabudowy w terenie MW oraz MW-U jako zabudowy śródmiejskiej w rozumieniu przepisów odrębnych;
- 3) dominantę wysokościową wraz z rejonem jej lokalizacji w terenie UE-UR oraz jej parametry zgodnie z ustaleniami szczegółowymi i rysunkiem planu.

§ 7. W zakresie zasad ochrony środowiska, przyrody i krajobrazu ustala się:

- 1) obowiązek zachowania dopuszczalnego poziomu hałasu zgodnie z przepisami odrębnymi dla terenów chronionych akustycznie, oznaczonych na rysunku planu symbolami:
 - a) MW – jak dla terenów zabudowy mieszkaniowej wielorodzinnej,
 - b) MW-U – jak dla terenów mieszkaniowo-usługowych,
 - c) UE-UR – jak terenów przeznaczonych pod budynki ze stałym lub czasowym pobytem dzieci i młodzieży;
- 2) zakaz lokalizacji przedsięwzięć mogących zawsze znacząco oddziaływać na środowisko, z wyjątkiem obiektów infrastruktury technicznej i komunikacyjnej;
- 3) zakaz lokalizacji zakładów stwarzających zagrożenie dla życia lub zdrowia ludzi, a w szczególności zakładów o zwiększonym lub dużym ryzyku wystąpienia poważnych awarii przemysłowych;
- 4) uwzględnienie uwarunkowań wynikających z położenia obszaru objętego planem w zasięgu Głównych Zbiorników Wód Podziemnych nr 215 Subniecka Warszawska oraz 2151 Subniecka Warszawska (część centralna), zgodnie z ustaleniami niniejszej uchwały i przepisami odrębnymi.

§ 8. W zakresie granic i sposobu zagospodarowania terenów lub obiektów podlegających ochronie, ustalonych na podstawie przepisów odrębnych: cały obszar objęty planem znajduje się w granicach złoża wód termalnych „Sochaczew GT-1” WT 19497, dla którego obowiązują nakazy i zakazy zgodnie z przepisami odrębnymi.

§ 9. W zakresie zasad kształtowania zabudowy oraz wskaźników zagospodarowania terenu ustala się:

- 1) parametry i wskaźniki kształtowania zabudowy i zagospodarowania terenu zgodnie z ustaleniami szczegółowymi dla poszczególnych terenów;
- 2) w zakresie zasad kształtowania zabudowy:
 - a) nieprzekraczalne linie zabudowy zgodnie z rysunkiem planu,
 - b) jeżeli ustalenia szczegółowe dla poszczególnych terenów nie stanowią inaczej, wysokość obiektów budowlanych do 30,0 m, z wyłączeniem obiektów małej architektury;
- 3) w zakresie zapewnienia miejsc postojowych i sposobu ich realizacji:
 - a) liczbę miejsc postojowych dla samochodów osobowych:
 - dla zabudowy mieszkaniowej wielorodzinnej – minimum 1,2 miejsca postojowe na 1 lokal mieszkalny,
 - dla usług handlu detalicznego – minimum 5 miejsc postojowych na każde 100 m² powierzchni sprzedażowej,

- dla usług kultu religijnego – minimum 1 miejsce postojowe na każde 35 m² powierzchni użytkowej,
 - dla usług biurowych i administracji – minimum 1 miejsce postojowe na każde 50 m² powierzchni użytkowej, z zastrzeżeniem tiret piąte,
 - dla usług wymiaru sprawiedliwości łącznie z wykonywaniem wyroków sądowych – minimum 1 miejsce postojowe na każde 50 m² powierzchni użytkowej rozumianej jako powierzchnia odpowiadająca celom i przeznaczeniu budynku z wyłączeniem powierzchni niedostępnych dla petentów, tj. nie generujących osób przebywających okresowo w budynku,
 - dla usług edukacji – minimum 2 miejsca postojowe na 5 zatrudnionych oraz 1 miejsce na każdych 10 uczniów,
 - dla usług gastronomii – minimum 1 miejsce postojowe na 5 miejsc konsumpcyjnych,
 - dla innych usług niewymienionych powyżej – minimum 1 miejsce postojowe na każde 50 m² powierzchni użytkowej,
- b) minimalna liczba miejsc postojowych dla pojazdów zaopatrzonych w kartę parkingową dla osób niepełnosprawnych zgodnie z przepisami odrębnymi,
- c) sposób realizacji miejsc postojowych: jako niezadaszone i zadaszone miejsca sytuowane na poziomie terenu, garaże podziemne, garaże wolnostojące, garaże wbudowane w budynek o innym przeznaczeniu.

§ 10. W zakresie szczegółowych zasad i warunków scalania i podziału nieruchomości ustala się:

- 1) w granicach obszaru objętego planem nie wyznacza się obszarów wymagających przeprowadzenia scaleń i podziałów nieruchomości;
- 2) minimalna powierzchnia działki: nie mniej niż 2000 m²;
- 3) minimalna szerokość frontu działki: nie mniej niż 20,0 m;
- 4) kąt położenia granic działek w stosunku do przyległego pasa drogowego: od 70° do 110°;
- 5) parametry określone w niniejszej uchwale nie dotyczą działek wydzielanych pod obiekty i urządzenia infrastruktury technicznej i komunikacji.

§ 11. W zakresie kolorystyki obiektów budowlanych ustala się:

- 1) stosowanie na elewacji budynków barw jasnych, koloru białego, odcieni szarości, z jednoczesnym zakazem stosowania odcieni koloru niebieskiego, zielonego i fioletowego;
- 2) obowiązek określania kolorów zgodnie z pkt 1 nie dotyczy materiałów elewacyjnych w kolorach dla nich naturalnych np. kamienia, ceramiki, stali nierdzewnej, szkła, drewna, aluminium, miedzi;
- 3) detale architektoniczne budynku, w tym: balustrady schodów zewnętrznych, balkonów, loggii, tarasów – w kolorach: czarnym, szarym, naturalnych kolorach metalu, kamienia i drewna lub w kolorze tynku;
- 4) zakaz stosowania na elewacji budynków sidingu i blachy trapezowej.

§ 12. W zakresie kolorystyki oraz pokrycia dachów ustala się:

- 1) dla dachów stromych, o spadku powyżej 12°:
 - a) stosowanie dachówki, gontu bitumicznego, blachy płaskiej na rąbek stojący lub blachodachówki,
 - b) zakaz stosowania blachy trapezowej oraz blachy falistej,
 - c) kolor pokrycia dachów: w odcieniach ceglanych, szarych, grafitowych;

- 2) dopuszcza się stosowanie dachów z nawierzchnią ziemną urządzonej w sposób zapewniający naturalną wegetację.

§ 13. W zakresie zasad modernizacji, rozbudowy i budowy systemów komunikacji ustala się:

- 1) powiązanie obszaru objętego planem z zewnętrznym układem komunikacyjnym poprzez drogę bezpośrednio sąsiadującą z planem, zlokalizowaną poza jego granicami – ul. Olimpijska;
- 2) dopuszczenie obsługi terenów wyznaczonych planem z dróg wewnętrznych nieoznaczonych na rysunku planu, a dopuszczonych w ustaleniach szczegółowych dla poszczególnych terenów.

§ 14. W zakresie zasad modernizacji, rozbudowy i budowy systemów infrastruktury technicznej ustala się:

- 1) możliwość budowy nowych oraz utrzymanie, przebudowę i rozbudowę istniejących obiektów, urządzeń i sieci infrastruktury technicznej, z zachowaniem przepisów odrębnych;
- 2) w zakresie zaopatrzenia w wodę:
 - a) zasilanie w wodę z sieci wodociągowej,
 - b) budowę sieci wodociągowej o średnicy nie mniejszej niż 80 mm, z zastrzeżeniem lit. c,
 - c) przy realizacji nowych i przebudowie istniejących sieci wodociągowych na obszarze objętym planem, nakaz zachowania parametrów sieci wymaganych dla ochrony przeciwpożarowej oraz realizacji hydrantów naziemnych o wymaganej średnicy nominalnej, zgodnie z przepisami odrębnymi;
- 3) w zakresie odprowadzania ścieków bytowych i przemysłowych:
 - a) odprowadzanie ścieków do sieci kanalizacyjnej,
 - b) budowę sieci kanalizacyjnej o średnicy nie mniejszej niż 90 mm,
 - c) podczyszczanie ścieków przemysłowych, zgodnie z przepisami odrębnymi;
- 4) w zakresie odprowadzania wód opadowych i roztopowych:
 - a) odprowadzanie wód opadowych i roztopowych bezpośrednio do ziemi na danej działce budowlanej, zgodnie z warunkami określonymi w przepisach odrębnych, z zastrzeżeniem lit. b, c i d,
 - b) dopuszczenie odprowadzania wód opadowych i roztopowych z terenów zabudowy i ulic poprzez spływ powierzchniowy i urządzenia infiltracyjne, w tym: rowy infiltracyjne, zbiorniki retencyjno-infiltracyjne, studnie chłonne, po uprzednim oczyszczeniu, zgodnie z warunkami określonymi w przepisach odrębnych,
 - c) dopuszczenie odprowadzania wód opadowych i roztopowych do kanalizacji deszczowej,
 - d) dopuszczenie budowy sieci kanalizacji deszczowej o średnicy nie mniejszej niż 160 mm;
- 5) w zakresie zaopatrzenia w gaz:
 - a) zaopatrzenie z sieci gazowej,
 - b) budowę sieci gazowej o średnicy nie mniejszej niż 32 mm;
- 6) w zakresie zaopatrzenia w energię elektryczną:
 - a) zasilanie w energię elektryczną w oparciu o istniejące i projektowane stacje oraz linie elektroenergetyczne średniego i niskiego napięcia,
 - b) dopuszczenie przebudowy istniejącej sieci elektroenergetycznej z linii napowietrznych na kablowe,
 - c) dopuszczenie lokalizacji stacji transformatorowych,

- d) dopuszczenie indywidualnych systemów pozyskiwania energii, w tym lokalizacji urządzeń wytwarzających energię z odnawialnych źródeł energii – o mocy zgodnej z przepisami odrębnymi - takich jak ogniwa fotowoltaiczne, pompy ciepła, z zastrzeżeniem lit. e,
 - e) zakaz lokalizacji elektrowni wiatrowych i biogazowni;
- 7) w zakresie zaopatrzenia w ciepło:
- a) zaopatrzenie z sieci ciepłowniczej, z zastrzeżeniem lit. c i d,
 - b) budowę sieci ciepłowniczej o średnicy nie mniejszej niż 20 mm;
 - c) dopuszczenie ogrzewania budynków ze źródeł indywidualnych, z zastosowaniem wysokosprawnych źródeł ciepła, ograniczających emisję zanieczyszczeń do środowiska,
 - d) dopuszczenie lokalizacji urządzeń wytwarzających ciepło z odnawialnych źródeł energii o mocy zgodnej z przepisami odrębnymi, z zastrzeżeniem lit. e,
 - e) zakaz lokalizacji biogazowni;
- 8) w zakresie telekomunikacji – obsługę z istniejących, rozbudowywanych i nowo projektowanych sieci telekomunikacyjnych, zgodnie z przepisami odrębnymi;
- 9) prowadzenie gospodarki odpadami zgodnie z przepisami odrębnymi.

§ 15. Ustala się stawki procentowe, na podstawie których ustala się opłatę z tytułu wzrostu wartości nieruchomości, związanego z uchwaleniem niniejszego planu, w wysokości 30% dla terenów oznaczonych na rysunku planu symbolami: MW, MW-U, UE-UR, UA.

Rozdział 3

Ustalenia szczegółowe

§ 16. Dla terenu oznaczonego na rysunku planu symbolem **1MW** ustala się:

- 1) przeznaczenie podstawowe: zabudowa mieszkaniowa wielorodzinna;
- 2) parametry i wskaźniki kształtowania zabudowy:
 - a) maksymalny wskaźnik powierzchni zabudowy: 50% powierzchni działki budowlanej,
 - b) udział powierzchni biologicznie czynnej: minimum 25% powierzchni działki budowlanej,
 - c) wskaźnik maksymalnej intensywności zabudowy: 2,5 dla działki budowlanej,
 - d) wskaźnik minimalnej intensywności zabudowy: 0,1 dla działki budowlanej,
 - e) wysokość budynków do 16,0 m,
 - f) ukształtowanie połaci dachowych: dachy płaskie;
- 3) w zakresie obsługi komunikacyjnej:
 - a) obsługa komunikacyjna z drogi publicznej zlokalizowanej poza obszarem objętym planem (ul. Olimpijska) poprzez teren 1MW-U,
 - b) dopuszczenie wyznaczania dróg wewnętrznych nieoznaczonych na rysunku planu.

§ 17. Dla terenu oznaczonego na rysunku planu symbolem **1MW-U** ustala się:

- 1) przeznaczenie podstawowe:
 - a) zabudowa mieszkaniowa wielorodzinna,
 - b) usługi;
- 2) wyklucza się tereny:
 - a) usług handlu wielkopowierzchniowego,
 - b) usług handlu hurtowego;
- 3) parametry i wskaźniki kształtowania zabudowy:
 - a) maksymalny wskaźnik powierzchni zabudowy: 50% powierzchni działki budowlanej,

- b) udział powierzchni biologicznie czynnej: minimum 25% powierzchni działki budowlanej,
 - c) wskaźnik maksymalnej intensywności zabudowy: 3,5 dla działki budowlanej,
 - d) wskaźnik minimalnej intensywności zabudowy: 0,1 dla działki budowlanej,
 - e) wysokość budynków do 26,0 m;
 - f) ukształtowanie połaci dachowych:
 - budynków mieszkalnych: dachy płaskie,
 - dla budynków usługowych: dachy płaskie lub wielospadowe o kącie nachylenia do 45°;
- 4) w zakresie obsługi komunikacyjnej:
- a) obsługa komunikacyjna z drogi publicznej zlokalizowanej poza obszarem objętym planem (ul. Olimpijska),
 - b) dopuszczenie wyznaczania dróg wewnętrznych nieoznaczonych na rysunku planu.

§ 18. Dla terenów oznaczonych na rysunku planu symbolem **1UE-UR** ustala się:

- 1) przeznaczenie podstawowe:
 - a) usługi edukacji,
 - b) usługi kultu religijnego;
- 2) parametry i wskaźniki kształtowania zabudowy:
 - a) maksymalny wskaźnik powierzchni zabudowy: 60% powierzchni działki budowlanej,
 - b) udział powierzchni biologicznie czynnej: minimum 20% powierzchni działki budowlanej,
 - c) wskaźnik maksymalnej intensywności zabudowy: 2,4 dla działki budowlanej,
 - d) wskaźnik minimalnej intensywności zabudowy: 0,1 dla działki budowlanej,
 - e) wysokość budynków:
 - do 20,0 m, z zastrzeżeniem tiret drugie,
 - dla budynków lub ich części zlokalizowanych w rejonie lokalizacji dominanty wysokościowej do 30,0 m;
 - f) ukształtowanie połaci dachowych: dachy płaskie lub wielospadowe o kącie nachylenia do 45°;
- 3) w zakresie obsługi komunikacyjnej:
 - a) obsługa komunikacyjna z przyległych dróg publicznych zlokalizowanych poza obszarem objętym planem,
 - b) dopuszczenie wyznaczania dróg wewnętrznych nieoznaczonych na rysunku planu.

§ 19. Dla terenów oznaczonych na rysunku planu symbolem **1UA** ustala się:

- 1) przeznaczenie podstawowe: usługi biurowe i administracji;
- 2) parametry i wskaźniki kształtowania zabudowy:
 - a) maksymalny wskaźnik powierzchni zabudowy: 60% powierzchni działki budowlanej,
 - b) udział powierzchni biologicznie czynnej: minimum 20% powierzchni działki budowlanej,
 - c) wskaźnik maksymalnej intensywności zabudowy: 2,4 dla działki budowlanej,
 - d) wskaźnik minimalnej intensywności zabudowy: 0,1 dla działki budowlanej,
 - e) wysokość budynków: do 20,0 m,
 - f) ukształtowanie połaci dachowych: dachy płaskie lub wielospadowe o kącie nachylenia do 45°;
- 3) w zakresie obsługi komunikacyjnej:
 - a) obsługa komunikacyjna z przyległych dróg publicznych zlokalizowanych poza obszarem objętym planem,

b) dopuszczenie wyznaczania dróg wewnętrznych nieoznaczonych na rysunku planu.

Rozdział 4

Ustalenia końcowe

§ 20. Wykonanie uchwały powierza się Burmistrzowi Miasta Sochaczew.

§ 21. Uchwała wchodzi w życie po upływie 14 dni od dnia jej ogłoszenia w Dzienniku Urzędowym Województwa Mazowieckiego i podlega publikacji na stronie internetowej Urzędu Miejskiego w Sochaczewie.

PRZEWODNICZĄCY
RADY MIEJSKIEJ

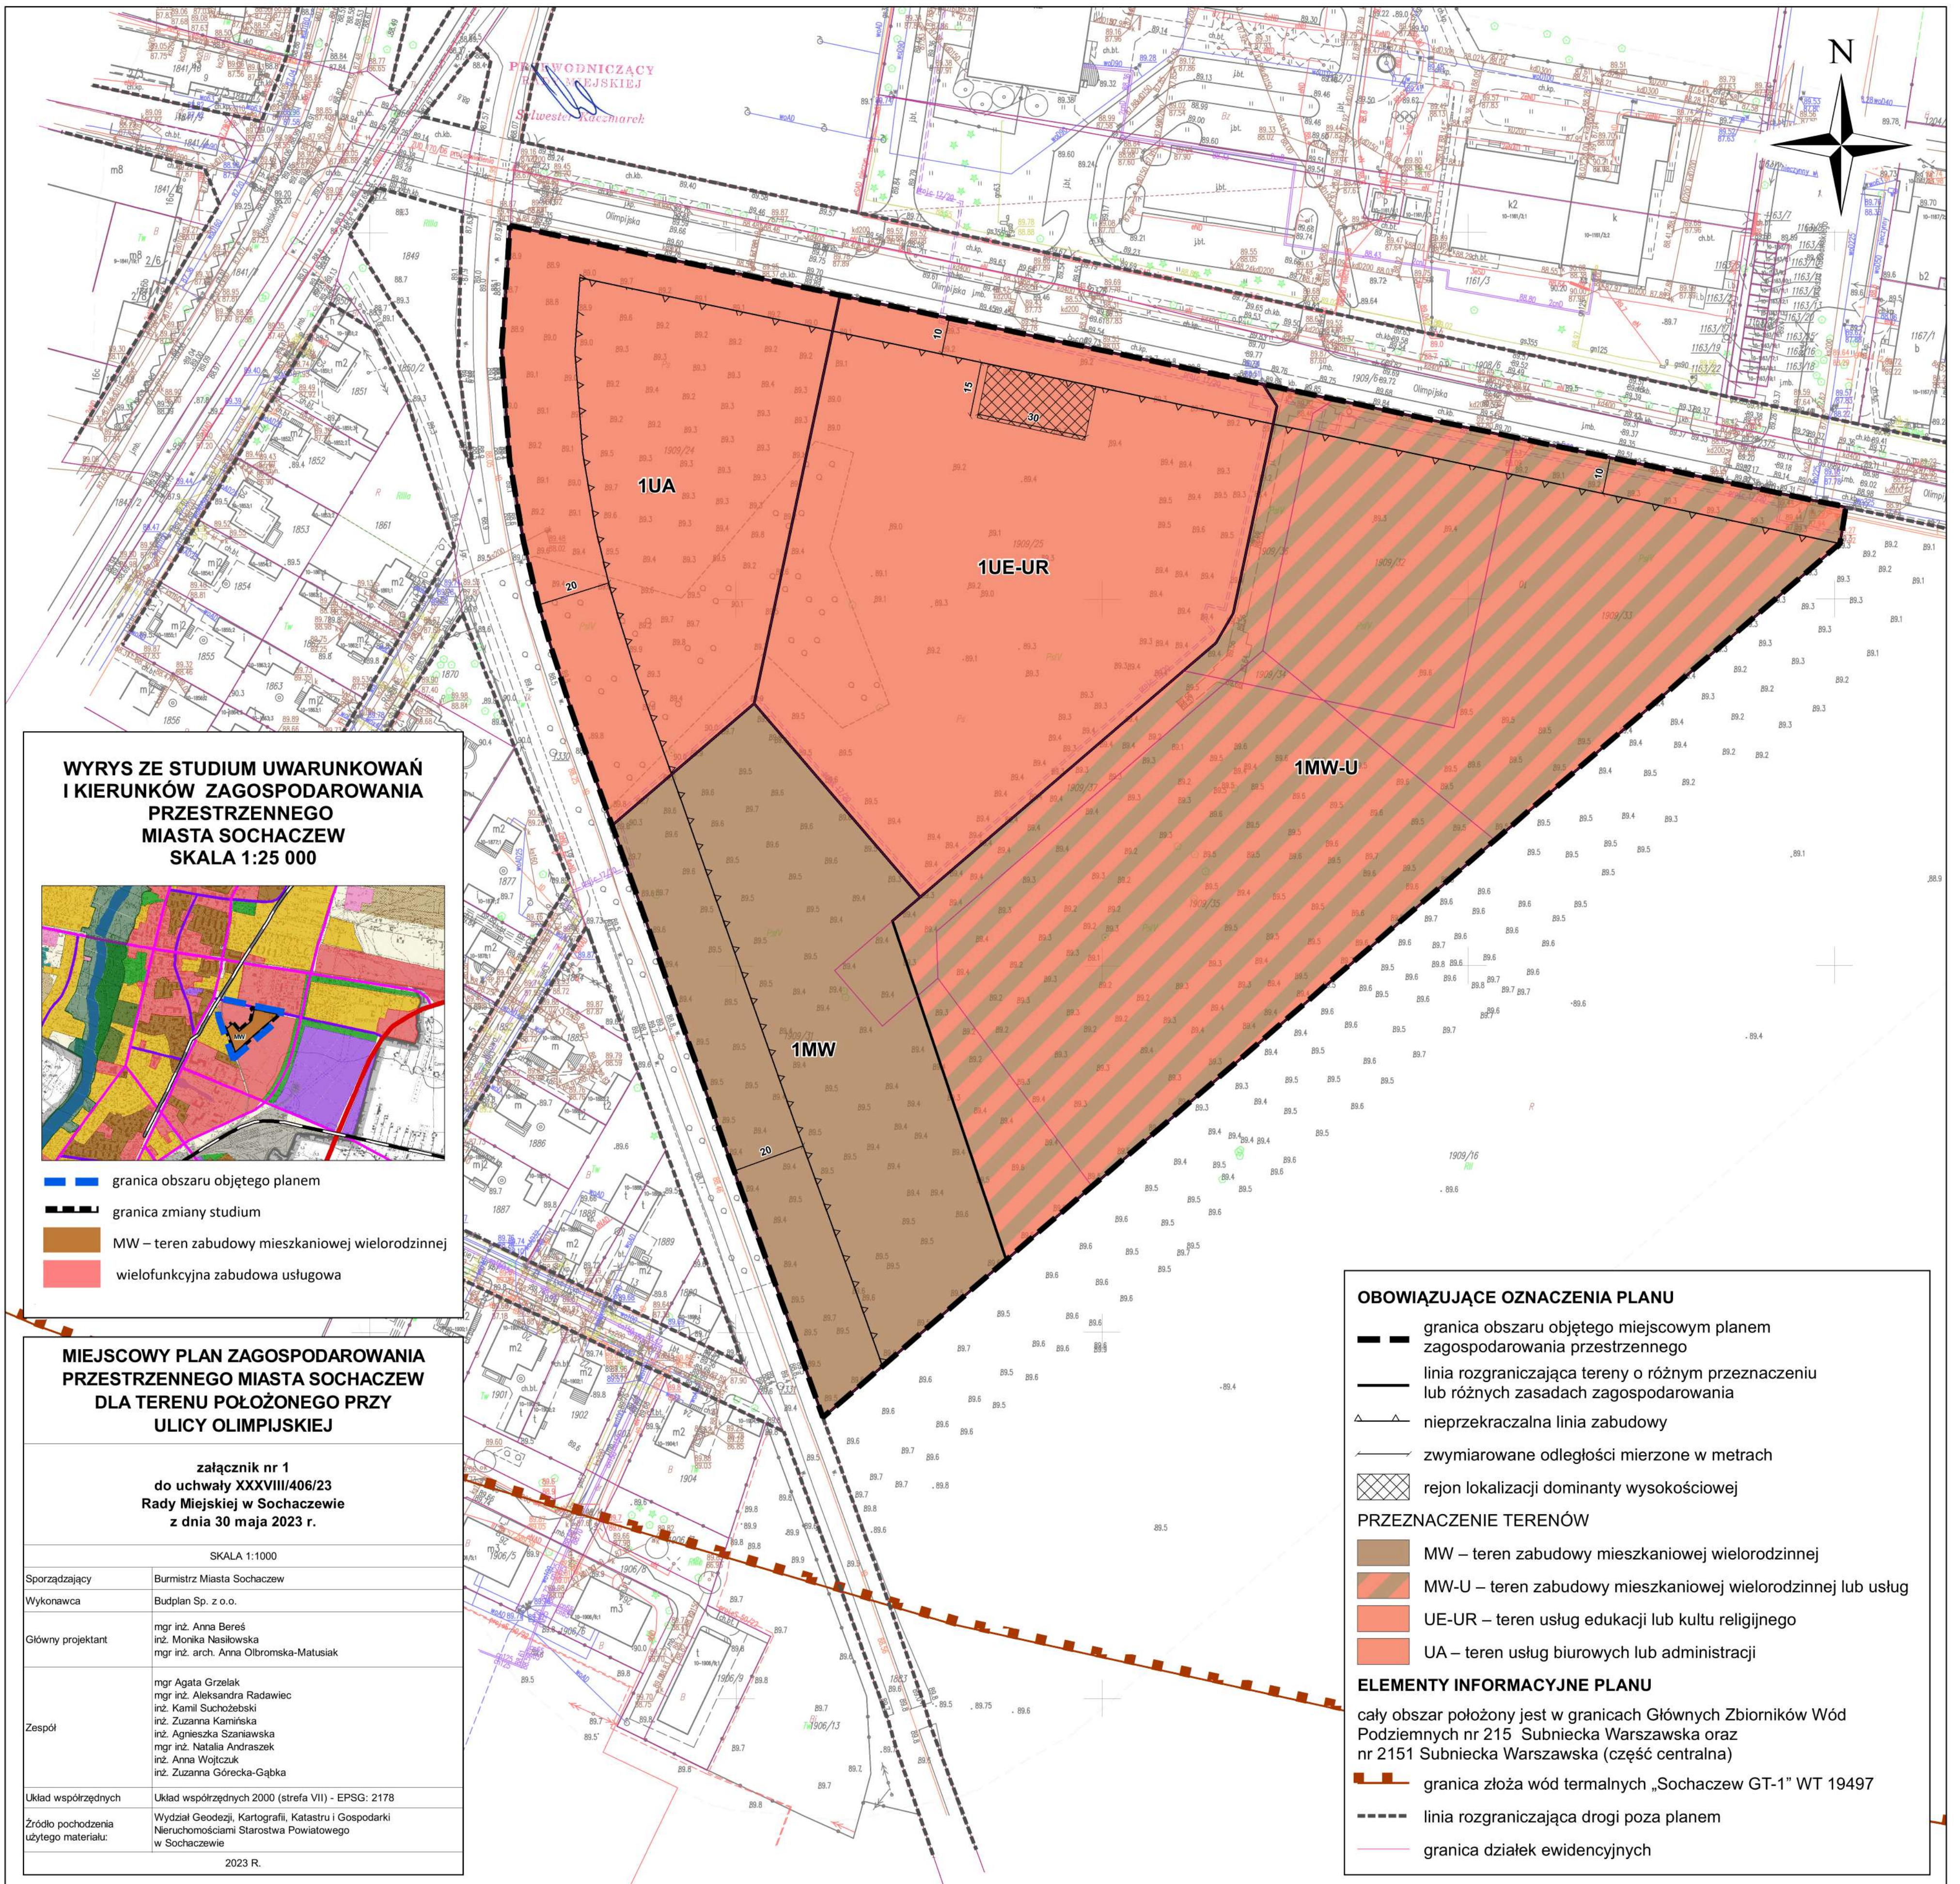

Sylwester Kucmarek



MIEJSCOWY PLAN ZAGOSPODAROWANIA PRZESTRZENNEGO MIASTA SOCHACZEW DLA TERENU POŁOŻONEGO PRZY ULICY OLIMPIJSKIEJ

RYSUNEK PLANU | SKALA 1:1000

0 50 100
m



Załącznik Nr 2
do Uchwały Nr XXXVIII/406/23
Rady Miejskiej w Sochaczewie
z dnia 30 maja 2023 r.

**Rozstrzygnięcie o sposobie rozpatrzenia uwag wniesionych do projektu
miejscowego planu zagospodarowania przestrzennego**

Projekt miejscowego planu zagospodarowania przestrzennego miasta Sochaczew dla terenu położonego przy ulicy Olimpijskiej został wyłożony do publicznego wglądu w dniach od 4 kwietnia 2023 r. do 24 kwietnia 2023 r., uwagi można było wносить do dnia 15 maja 2023 r.

Podczas wyłożenia projektu ww. planu miejscowego do publicznego wglądu oraz w wyznaczonym terminie na wniesienie uwag, zgodnie z art. 17 pkt 11 ustawy z dnia 27 marca 2003 r. *o planowaniu i zagospodarowaniu przestrzennym* (t.j. Dz. U. z 2023 r. poz. 977), do Burmistrza Miasta Sochaczew uwagi nie wpłynęły.

PRZEWODNICZĄCY
RADY MIEJSKIEJ

Sylwester Kaczmarek

Załącznik Nr 3
do Uchwały Nr XXXVIII/406/23
Rady Miejskiej w Sochaczewie
z dnia 30 maja 2023 r.

Rozstrzygnięcie o sposobie realizacji, zapisanych w miejscowym planie zagospodarowania przestrzennego inwestycji z zakresu infrastruktury technicznej, które należą do zadań własnych gminy oraz zasadach ich finansowania

Rozstrzygnięcie o sposobie realizacji, zapisanych w planie miejscowym, inwestycji z zakresu infrastruktury technicznej sporządzono po analizie przepisów obowiązujących w zakresie budżetu gminy i finansów publicznych jak i wykonanych na potrzeby planu miejscowego materiałów planistycznych, a w szczególności prognozy skutków finansowych uchwalenia miejscowego planu zagospodarowania przestrzennego.

Miejscowy plan zagospodarowania przestrzennego nie wprowadza żadnych nowych inwestycji z zakresu infrastruktury technicznej, które należą do zadań własnych gminy (nie przewiduje realizacji nowych dróg gminnych, ani sieci infrastruktury technicznej). W związku z powyższym nie ma potrzeby ustalania pochodzenia środków finansowych na te cele oraz zasad ich finansowania.

PRZEWODNICZĄCY
RADY MIEJSKIEJ

Sylwester Kaczmarski

Załącznik Nr 4
do Uchwały Nr XXXVIII/406/23
Rady Miejskiej w Sochaczewie
z dnia 30 maja 2023 r.

Dane przestrzenne

Rada Miejska w Sochaczewie na podstawie art. 67a ust. 3 i 5 ustawy z dnia 27 marca 2003 r. o planowaniu i zagospodarowaniu przestrzennym (t.j. Dz. U. z 2023 r. poz. 977) przygotowała dane przestrzenne dla miejscowego planu zagospodarowania przestrzennego, które stanowią załącznik w postaci cyfrowej do uchwały.

PRZEWODNICZĄCY
RADY MIEJSKIEJ

Sylwester Kaczmarek