



DZIENNIK URZĘDOWY

WOJEWÓDZTWA PODLASKIEGO

Białystok, dnia 2 lipca 2024 r.

Poz. 3272

UCHWAŁA NR III/29/2024 RADY GMINY BAKAŁARZEWO

z dnia 28 czerwca 2024 r.

w sprawie miejscowego planu zagospodarowania przestrzennego części obrębów geodezyjnych Bakałarzewo i Malinówka w gminie Bakałarzewo

Na podstawie art. 18 ust. 2 pkt 5 ustawy z dnia 8 marca 1990 r. o samorządzie gminnym (Dz. U. z 2024 r. poz. 609 i 721) oraz art. 20 ust. 1 ustawy z dnia 27 marca 2003 r. o planowaniu i zagospodarowaniu przestrzennym (Dz. U. z 2023 r. poz. 977, 1506, 1597, 1688, 1890, 2029 i 2739) w związku z wykonaniem uchwały Nr XXIII/267/2022 Rady Gminy Bakałarzewo z dnia 13 kwietnia 2022 r. w sprawie przystąpienia do sporządzenia miejscowego planu zagospodarowania przestrzennego części obrębów geodezyjnych Bakałarzewo i Malinówka w gminie Bakałarzewo, uchwała się co następuje:

§ 1. 1. Stwierdza się, że miejscowy plan zagospodarowania przestrzennego części obrębów geodezyjnych Bakałarzewo i Malinówka w gminie Bakałarzewo nie narusza ustaleń „Studium uwarunkowań i kierunków zagospodarowania przestrzennego Gminy Bakałarzewo” przyjętego uchwałą Nr V/69/2019 z dnia 31 maja 2019 r.

2. Uchwała się miejscowy plan zagospodarowania przestrzennego części obrębów geodezyjnych Bakałarzewo i Malinówka w gminie Bakałarzewo, zwany dalej planem miejscowym, który obejmuje obszar o powierzchni ok. 34,79 ha, w granicach określonych w części graficznej planu miejscowego.

3. Plan miejscowy składa się z ustaleń stanowiących treść niniejszej uchwały oraz następujących załączników:

- 1) części graficznej planu miejscowego w skali 1:2000 stanowiącej załącznik nr 1, składający się z arkusza nr 1 i arkusza nr 2;
- 2) rozstrzygnięcia dotyczącego sposobu rozpatrzenia uwag do projektu planu miejscowego, stanowiącego załącznik nr 2;
- 3) rozstrzygnięcia o sposobie realizacji i zasadach finansowania zapisanych w planie inwestycji z zakresu infrastruktury technicznej należących do zadań własnych gminy oraz zasadach ich finansowania, stanowiącego załącznik nr 3;
- 4) danych przestrzennych stanowiących załącznik nr 4.

Rozdział 1. Przepisy ogólne

§ 2. Przeznacza się na cele nieleśne grunty leśne klasy LsVI o powierzchni 0,0154 ha na podstawie zgody Marszałka Województwa Podlaskiego znak DGN-III.7151.6.2024.TT z dnia 17 kwietnia 2024 r.

§ 3. 1. W niniejszym planie miejscowym ustala się:

- 1) przeznaczenie terenów oraz linie rozgraniczające tereny o różnym przeznaczeniu lub różnych zasadach zagospodarowania;

- 2) zasady ochrony i kształtowania ładu przestrzennego;
- 3) zasady ochrony środowiska, przyrody i krajobrazu oraz zasady kształtowania krajobrazu;
- 4) zasady ochrony dziedzictwa kulturowego i zabytków, w tym krajobrazów kulturowych oraz dóbr kultury współczesnej;
- 5) kształtowanie zabudowy i zagospodarowania terenu;
- 6) ustalenia dotyczące sposobów zagospodarowania terenów lub obiektów, podlegających ochronie, na podstawie odrębnych przepisów a także obszarów szczególnego zagrożenia powodzią;
- 7) ustalenia dotyczące szczegółowych zasad oraz warunków scalania i podziału nieruchomości;
- 8) szczególne warunki zagospodarowania terenów oraz ograniczenia w ich użytkowaniu;
- 9) ustalenia dotyczące zasad modernizacji, rozbudowy i budowy systemów komunikacji i infrastruktury technicznej;
- 10) ustalenia dotyczące wysokości stawek procentowych stanowiących podstawę do określania opłaty, o której mowa w art. 36 ust. 4 ustawy.
- 11) granice terenów rozmieszczenia inwestycji celu publicznego o znaczeniu lokalnym;
- 12) granice terenów inwestycji celu publicznego o znaczeniu ponadlokalnym umieszczonych w planie zagospodarowania przestrzennego województwa;
- 13) sposób usytuowania obiektów budowlanych w stosunku do dróg i innych terenów publicznie dostępnych oraz do granic przyległych nieruchomości, kolorystykę obiektów budowlanych oraz pokrycie dachów, minimalną powierzchnię nowo wydzielanych działek budowlanych.

2. Na obszarze objętym planem miejscowym nie występują uwarunkowania wymagające określenia ustaleń w zakresie:

- 1) obszarów przestrzeni publicznych;
- 2) granic i sposobów zagospodarowania terenów górniczych, a także obszarów osuwania się mas ziemnych, krajobrazów priorytetowych określonych w audycie krajobrazowym oraz w planach zagospodarowania przestrzennego województwa;
- 3) zakazu zabudowy;
- 4) sposobu i terminu tymczasowego zagospodarowania, urządzania i użytkowania terenów;
- 5) lokalizacji zakładów o zwiększonym lub dużym ryzyku wystąpienia poważnej awarii przemysłowej, o której mowa w przepisach odrębnych;
- 6) obszarów rehabilitacji istniejącej zabudowy i infrastruktury technicznej, a także obszarów wymagających przekształceń lub rekultywacji;
- 7) lokalizacji terenów rekreacyjno-wypoczynkowych oraz terenów służących organizacji imprez masowych;
- 8) granic pomników zagłady oraz ich stref ochronnych, a także ograniczeń dotyczących prowadzenia na ich terenie działalności gospodarczej, określonych w ustawie z dnia 7 maja 1999 r. o ochronie terenów byłych hitlerowskich obozów zagłady (Dz. U. z 2015 r. poz. 2120);
- 9) granic terenów zamkniętych i granice stref ochronnych terenów zamkniętych;
- 10) maksymalnej intensywności zabudowy, maksymalnej liczby miejsc do parkowania, linii zabudowy dla kondygnacji podziemnych.

§ 4. Ilekroć w niniejszej uchwale jest mowa o:

- 1) nieprzekraczalnej linii zabudowy – należy przez to rozumieć linię wyznaczoną w części graficznej planu miejscowego, przed którą nie może być wysunięte lico zewnętrznej nadziemnej ściany wznoszonego budynku; dopuszcza się wysunięcie przed nieprzekraczalną linię zabudowy takich elementów jak gzymsy, balkony, loggie, wykusze, zadaszenia nad wejściami, pochylnie i schody zewnętrzne oraz lica zewnętrznej nadziemnej ściany w przypadku termomodernizacji;

- 2) gabarytach obiektów – należy przez to rozumieć wysokość zabudowy, wyrażoną w metrach oraz w zależności od potrzeb inne cechy charakteryzujące zabudowę, zawarte w ustaleniach szczegółowych dla wybranych terenów;
- 3) usługach nieuciążliwych – należy przez to rozumieć działalność usługową prowadzoną przy zastosowaniu rozwiązań organizacyjnych, technicznych lub technologicznych gwarantujących brak emisji oddziaływań mogących pogorszyć higieniczne i zdrowotne warunki użytkowania nieruchomości sąsiednich (do których inwestor nie posiada tytułu prawnego), a w szczególności lokali z pomieszczeniami przeznaczonymi na pobyt ludzi.

§ 5. Ustala się następujące przeznaczenia terenów wyznaczonych liniami rozgraniczającymi:

- 1) Tereny zabudowy mieszkaniowej jednorodzinnej wolnostojącej lub usług, o łącznej powierzchni ok. 1,2263ha, wyróżnione w części graficznej planu miejscowego jako: **1MNW-U, 2MNW-U, 3MNW-U** (kod klasy przeznaczenia terenu i symbol klasy przeznaczenia terenu: 1_1_1_MNW-2_U);
- 2) Tereny zabudowy mieszkaniowej jednorodzinnej wolnostojącej, o łącznej powierzchni ok. 8,0872 ha, wyróżnione w części graficznej planu miejscowego jako: **1MNW, 2MNW, 3MNW, 4MNW, 5MNW, 6MNW, 7MNW, 8MNW, 9MNW, 10MNW, 11MNW, 12MNW, 13MNW, 14MNW** (kod klasy przeznaczenia terenu i symbol klasy przeznaczenia terenu: 1_1_1_MNW);
- 3) Tereny zabudowy lotniskowej lub rekreacji indywidualnej, o łącznej powierzchni ok. 7,6058ha, wyróżnione w części graficznej planu miejscowego jako: **1ML, 2ML** (kod klasy przeznaczenia terenu i symbol klasy przeznaczenia terenu: 1_3_ML);
- 4) Tereny drogi głównej, o łącznej powierzchni ok. 2,0639 ha, wyróżnione w części graficznej planu miejscowego jako **1KDG, 2KDG** (kod klasy przeznaczenia terenu i symbol klasy przeznaczenia terenu: 5_1_4_KDG);
- 5) Tereny drogi dojazdowej, o łącznej powierzchni ok. 0,2701 ha, wyróżnione w części graficznej planu miejscowego jako: **1KDD, 2KDD** (kod klasy przeznaczenia terenu i symbol klasy przeznaczenia terenu: 5_1_7_KDD);
- 6) Tereny komunikacji drogowej wewnętrznej o powierzchni ok. 2,5067 ha, wyróżnione w części graficznej planu miejscowego jako: **1KR, 2KR, 3KR, 4KR, 5KR, 6KR, 7KR, 8KR, 9KR, 10KR, 11KR, 12KR, 13KR** (kod klasy przeznaczenia terenu i symbol klasy przeznaczenia terenu: 5_2_KR);
- 7) Teren rolnictwa z zakazem zabudowy, powierzchni ok. 1,4109 ha, wyróżniony w części graficznej planu miejscowego jako **1RN** (kod klasy przeznaczenia terenu i symbol klasy przeznaczenia terenu: 7_1_RN);
- 8) Tereny zabudowy zagrodowej, o łącznej powierzchni ok. 5,6566ha, wyróżnione w części graficznej planu miejscowego jako: **1RZM, 2RZM, 3RZM, 4RZM, 5RZM, 6RZM** (kod klasy przeznaczenia terenu i symbol klasy przeznaczenia terenu: 7_2_1_RZM);
- 9) Teren wód powierzchniowych śródlądowych, powierzchni ok. 0,0654 ha, wyróżniony w części graficznej planu miejscowego jako **1WS** (kod klasy przeznaczenia terenu i symbol klasy przeznaczenia terenu: 8_2_WS);
- 10) Teren zieleni naturalnej, o powierzchni ok. 2,6163 ha, wyróżniony w części graficznej planu miejscowego jako **1ZN** (kod klasy przeznaczenia terenu i symbol klasy przeznaczenia terenu: 10_1_ZN);
- 11) Tereny lasu, o łącznej powierzchni ok. 3,5300 ha, wyróżnione w części graficznej planu miejscowego jako **1L, 2L, 3L, 4L, 5L, 6L, 7L, 8L, 9L** (kod klasy przeznaczenia terenu i symbol klasy przeznaczenia terenu: 9_L).

§ 6. 1. Następujące oznaczenia graficzne w części graficznej planu miejscowego są ustaleniami obowiązującymi:

- 1) granice obszaru objętego planem miejscowym;
- 2) nieprzekraczalne linie zabudowy;
- 3) określenie przeznaczenia terenów oraz linie rozgraniczające tereny o różnym przeznaczeniu lub różnych zasadach zagospodarowania oraz ich symbole i oznaczenia graficzne wraz z numeracją wyróżniającą je spośród innych terenów;

- 4) granice i oznaczenia terenów lub obiektów chronionych na podstawie przepisów odrębnych:
- a) obszar położony w Obszarze Chronionego Krajobrazu „Dolina Rospudy”,
 - b) obszar położony w Obszarze Natura 2000 SOO „Dolina Górnej Rospudy” (PLH200022),
 - c) obszar położony w Korytarzu ekologicznym KPn-4B Puszcza Augustowska – Puszcza Borecka (Dolina Rospudy),
 - d) obszar stanowiska archeologicznego,
 - e) obszar szczególnego zagrożenia powodzią, na którym prawdopodobieństwo wystąpienia powodzi jest wysokie i wynosi 10%,
 - f) obszar szczególnego zagrożenia powodzią, na którym prawdopodobieństwo wystąpienia powodzi jest średnie i wynosi 1%,
 - g) tereny położone na złożu „Bakałarzewo III”,
 - h) tereny położone w strefie ochronnej linii WN 110 kV,
 - i) tereny położone w strefie ochronnej linii SN,
 - j) tereny położone w obszarze ograniczeń w zabudowie od strony lasu.

2. Oznaczenia graficzne znajdujące się w części graficznej planu miejscowego, niewymienione w ust. 1, stanowią oznaczenia elementów informacyjnych niebędących ustaleniami planu miejscowego

Rozdział 2.

Zasady ochrony i kształtowania ład przestrzennego

§ 7. 1. Ochronie podlega istniejące ukształtowanie przestrzeni, w uporządkowanych relacjach łączące wymagania funkcjonalne, społeczno-gospodarcze, środowiskowe, kulturowe oraz kompozycyjno-estetyczne, dla zachowania lub ukształtowania których ustala się:

- a) nieprzekraczalne linie zabudowy, zgodnie oznaczeniem na części graficznej planu miejscowego,
- b) zasady kształtowania zabudowy i zagospodarowania terenu, zawarte w § 8;

2. W celu równoważenia rozwoju i zapewnienia dogodnego dostępu do dobrej jakości usług nakazuje się stosowanie zasad projektowania uniwersalnego.

§ 8. 1. Kształtowanie zabudowy i zagospodarowania terenu uzależnia się do funkcji obiektów:

- 1) formy architektoniczne nowo wznoszonych budynków mieszkalnych, letniskowych i o funkcji mieszkalno-usługowej:
 - a) wysokość budynków – maksymalnie do dwóch kondygnacji nadziemnych,
 - b) dachy dwuspadowe lub wielospadowe o kącie nachylenia 35°–45°;
- 2) formy architektoniczne budynków magazynowych, składowych, technicznych, garażowych, gospodarczych, wiat i innych budynków pomocniczych, które będą realizowane na terenach przeznaczonych pod zabudowę:
 - a) wysokość zależy od rozwiązań funkcjonalnych i potrzeb technologicznych, przy zachowaniu wysokości zawartych w ustaleniach szczegółowych w Rozdziale 11,
 - b) dachy płaskie (stropodachy) lub dwuspadowe lub wielospadowe, o kącie nachylenia połąci do 45°,
 - c) dopuszcza się stosowanie płaskich „dachów zielonych” (z roślinnością).

2. Ustala się wskaźniki zagospodarowania terenu, maksymalną i minimalną nadziemną intensywność zabudowy, minimalny udział powierzchni biologicznie czynnej, maksymalny udział powierzchni zabudowy, maksymalną wysokość zabudowy, oraz linie zabudowy i gabaryty obiektów - zgodnie z ustaleniami szczegółowymi, zawartymi w Rozdziale 11.

§ 9. 1. Dla zaspokojenia potrzeb parkingowych ustala się minimalną liczbę i sposób realizacji miejsc do parkowania: obowiązek zapewnienia na terenie działki budowlanej miejsc do parkowania (parkingi naziemne, miejsca garażowe w budynkach) w liczbie nie mniej niż:

- 1) 1 miejsce do parkowania na budynek mieszkalny jednorodzinny;
- 2) 1 miejsce do parkowania na 20 m² powierzchni sprzedaży obiektu handlowego;
- 3) 1 miejsce do parkowania na 10 miejsc konsumpcyjnych obiektu gastronomicznego; ponadto:
- 4) 1 miejsce do parkowania na 5 osób zatrudnionych;
- 5) liczba miejsc przeznaczonych na parkowanie pojazdów zaopatrzonych w kartę parkingową: nie mniej niż 1 dla obiektów z usługami oraz zgodnie z przepisami odrębnymi;
- 6) miejsc przeznaczonych do parkowania rowerów i motorów oraz autokarów w ilości dostosowanej do potrzeb.

2. Dopuszcza się realizację miejsc do parkowania poza terenem działki budowlanej, w granicach terenów wyróżnionych jako KR, jednak nie więcej niż 30% ogólnej ich sumy.

Rozdział 3.

Zasady ochrony środowiska, przyrody i krajobrazu oraz zasady kształtowania krajobrazu

§ 10. 1. Ustala się zasady w zakresie ochrony środowiska:

- 1) nakaz realizacji zieleni towarzyszącej zabudowie i utrzymania naturalnej retencji terenowej;
- 2) realizacja przedsięwzięć mogących oddziaływać na środowisko zgodnie z przepisami odrębnymi; na obszarze objętym planem zakazuje się realizacji zakładów o zwiększonym lub dużym ryzyku wystąpienia poważnej awarii przemysłowej, w rozumieniu przepisów ustawy Prawo ochrony środowiska oraz inwestycji typu: składowanie złomu, składowanie odpadów;
- 3) tereny wyróżnione jako 1ZN należy w maksymalnym stopniu pozostawić jako naturalne łąki i pastwiska.

2. Zgodnie z przepisami prawa ochrony środowiska, dotyczącymi dopuszczalnych poziomów hałasu w środowisku, ustala się, że:

- 1) tereny wyróżnione jako: 1MNW-U, 2MNW-U, 3MNW-U, 1RZM, 2RZM, 3 RZM 4RZM, 5RZM, 6RZM zalicza się do kategorii: terenów mieszkaniowo – usługowych, terenów zabudowy zagrodowej,
- 2) tereny wyróżnione jako: 1MNW, 2MNW, 3MNW, 4MNW, 5MNW, 6MNW, 7MNW, 8MNW, 9MNW, 10MNW, 11MNW, 12MNW, 13MNW, 14MNW, 1ML, 2ML zalicza się do kategorii terenów zabudowy mieszkaniowej jednorodzinnej.

§ 11. 1. Ustala się zasady w zakresie ochrony przyrody:

- 1) obszar objęty planem miejscowym wskazany w Załączniku Nr 1 Arkusz 1 położony jest w granicach Obszaru Chronionego Krajobrazu „Dolina Rospudy”, na którym obowiązują postanowienia zawarte w uchwale Nr XII/90/15 Sejmiku Województwa Podlaskiego z dnia 22 czerwca 2015 r. w sprawie Obszaru Chronionego Krajobrazu „Dolina Rospudy” ze zmianą przyjętą Uchwałą Nr L/471/18 z dnia 25 czerwca 2018 r. (Dz. Urz. Woj. Podlaskiego z 2015 r. poz. 2118 oraz z 2018 r. poz. 2909);
- 2) obszar objęty planem miejscowym wskazany w Załączniku Nr 1 Arkusz 1 zlokalizowany jest w części w obszarze Natura 2000 SOO „Dolina Górnej Rospudy” (PLH200022), wyznaczony rozporządzeniem Ministra Klimatu i Środowiska z dnia 14 stycznia 2022 r. w sprawie specjalnego obszaru ochrony siedlisk Dolina Górnej Rospudy (PLH200022) (Dz. U. z 2022 r. poz. 237), na którym obowiązują postanowienia zarządzenia nr 24/2013 Regionalnego Dyrektora Ochrony Środowiska w Białymstoku z dnia 9 grudnia 2013 r. w sprawie ustanowienia planu zadań ochronnych dla obszaru Natura 2000 Dolina Górnej Rospudy PLH200022 ze zmianą wprowadzoną zarządzeniem Regionalnego Dyrektora Ochrony Środowiska w Białymstoku z dnia 8 września 2017 r. zmieniającym zarządzenie w sprawie ustanowienia planu zadań ochronnych dla obszaru Natura 2000 Dolina Górnej Rospudy PLH200022;
- 3) obszar objęty planem miejscowym wskazany w załączniku Nr 1 Arkusz 1 i Arkusz 2 zlokalizowany jest w znacznej części w Korytarzu ekologicznym KPn-4B Puszcza Augustowska – Puszcza Borecka (Dolina Rospudy), gdzie obowiązują szczególne warunki zagospodarowania terenów oraz ograniczenia w ich użytkowaniu określone w przepisach odrębnych.

2. Dla obszaru objętego planem miejscowym obowiązują wszystkie zakazy, nakazy i ograniczenia określone odpowiednimi przepisami odrębnymi, a ponadto ustala się:

- 1) zakaz realizacji przedsięwzięć mogących w znaczący sposób pogorszyć stan siedlisk przyrodniczych, siedlisk gatunków roślin i zwierząt lub w znaczący sposób wpłynąć negatywnie na gatunki, dla których ochrony został wyznaczony obszar Natura 2000;
- 2) przy realizacji niezbędnych budynków, urządzeń i budowli nakaz stosowanie najlepszych dostępnych technik minimalizujących negatywne oddziaływanie na środowisko (w tym na zdrowie ludzi i krajobraz).

§ 12. Ustala się zasady kształtowania i ochrony krajobrazu:

- 1) zabrania się powstawania obiektów tymczasowych (z wyjątkiem, gdy dopuszczenie zawarto w ustaleniach szczegółowych);
- 2) zasady kształtowania i ochrony krajobrazu wynikają z funkcji terenu oraz ustalonych wskaźników zagospodarowania.

Rozdział 4.

Zasady ochrony dziedzictwa kulturowego i zabytków, w tym krajobrazów kulturowych oraz dóbr kultury współczesnej

§ 13. 1. W granicach planu nie występują zabytki nieruchome wpisane do rejestru zabytków.

2. W granicach planu występują zabytki niewpisane do rejestru zabytków, ujęte w wojewódzkiej ewidencji zabytków (WEZ), podlegające ochronie konserwatorskiej zgodnie z przepisami o ochronie zabytków i opiece nad zabytkami, wskazane na rysunku planu jako stanowisko archeologiczne:

- 1) Malinówka st. 1, AZP 17-82/1;
- 2) Malinówka st. 2, AZP 17-82/2.

3. Na obszarach występowania ww. zabytku ujętego w wojewódzkiej ewidencji zabytków, realizacja inwestycji zgodnie z przepisami odrębnymi.

4. Ustala się zasady w zakresie ochrony dziedzictwa kulturowego i zabytków: należy stosować przepisy odrębne ustawy z dnia 23 lipca 2003 r. o ochronie zabytków i opiece nad zabytkami (Dz. U. z 2022 r. poz. 840, z 2023 r. poz. 951, 1688 i 1904).

Rozdział 5.

Granice i sposoby zagospodarowania terenów lub obiektów podlegających ochronie na podstawie odrębnych przepisów a także obszarów szczególnego zagrożenia powodzią

§ 14. 1. Część terenów znajdujących się w granicach opracowania planu miejscowego, położonych jest na obszarach szczególnego zagrożenia powodzią w rozumieniu ustawy z dnia 20 lipca 2017 r. Prawo wodne (Dz. U. z 2023 r. poz. 1478, 1688, 1890, 1963 i 2029):

- 1) w granicach obszaru szczególnego zagrożenia powodzią, na którym prawdopodobieństwo powodzi jest średnie i wynosi 1%;
- 2) w granicach obszaru szczególnego zagrożenia powodzią, na którym prawdopodobieństwo powodzi jest wysokie i wynosi 10%.

2. W części graficznej planu miejscowego wskazano granice obszarów szczególnego zagrożenia powodziowego od strony rzeki, na którym prawdopodobieństwo powodzi jest średnie i wynosi 1% oraz granice obszarów szczególnego zagrożenia powodziowego od strony rzeki, na którym prawdopodobieństwo powodzi jest wysokie i wynosi 10%.

3. Na obszarach szczególnego zagrożenia powodzią obowiązują ograniczenia w zagospodarowaniu terenów oraz nakazy, zakazy i dopuszczenia określone w przepisach odrębnych. Na obszarach szczególnego zagrożenia powodzią ustala się wykonanie planowanych urządzeń i budowli na potrzeby infrastruktury technicznej jako odpornych na działanie wód wezbraniowych.

4. Obszar objęty planem w części obrębu geodezyjnego Bakalarzewo wskazany na Załączniku nr 1 Arkusz 2 położony jest w części na złożu „Bakalarzewo III”, udokumentowanym kartą rejestracyjną złoża kruszywa naturalnego „Bakalarzewo III” wraz z uproszczonym projektem zagospodarowania złóż dla potrzeb budownictwa gminnego, zatwierdzonego decyzją Wojewody Suwalskiego z dnia 12 stycznia 1993 r. znak GPŚ.VII-7517/31/92. W części graficznej planu miejscowego wskazano tereny położone na złożu „Bakalarzewo III” i granice udokumentowanego złoża. Na ww. terenie utrzymuje się dotychczasowe przeznaczenie.

5. Granice i sposoby zagospodarowania terenów lub obiektów podlegających ochronie na podstawie przepisów z zakresu:

- 1) ochrony przyrody i środowiska – zawarto w Rozdziale 3;
- 2) ochrony zabytków i opieki nad zabytkami – zawarto w Rozdziale 4.

Rozdział 6.

Ustalenia dotyczące szczegółowych zasad oraz warunków scalania i podziału nieruchomości

§ 15. 1. Ustala się parametry działek uzyskiwanych w wyniku scalania i podziału nieruchomości:

- 1) minimalne szerokości frontów działek: 20 m,
- 2) powierzchnia nie mniejsza niż:
 - 900 m² w zabudowie mieszkaniowej jednorodzinnej wolnostojącej lub usług, w zabudowie letniskowej lub rekreacji indywidualnej,
 - 3000 m² w zabudowie zagrodowej.

2. Ustala się kąt położenia granic działek w stosunku do pasa drogowego: nie mniejszy niż 75° i nie więcej niż 115°.

3. Na obszarze objętym planem nie ustala się granic obszarów wymagających przeprowadzenia scaleń i podziałów nieruchomości.

4. Podziałów terenów na działki budowlane należy dokonywać z zachowaniem następujących zasad i warunków:

- 1) ustala się minimalną powierzchnię nowo wydzielonych działek budowlanych:
 - a) 900 m² w zabudowie jednorodzinnej wolnostojącej lub usług, w zabudowie letniskowej lub rekreacji indywidualnej,
 - b) 3000 m² w zabudowie zagrodowej;
- 2) dopuszcza się inne podziały geodezyjne, tj. wydzielenie mniejszych działek niż określone w pkt. 1 na potrzeby infrastruktury technicznej oraz na powiększenie sąsiedniej działki budowlanej.

Rozdział 7.

Szczególne warunki zagospodarowania terenów oraz ograniczenia w ich użytkowaniu

§ 16. 1. Na oznaczonych w części graficznej planu miejscowego, zgodnie z mapami zagrożenia powodziowego, obszarach szczególnego zagrożenia powodzią w rozumieniu ustawy z dnia 20 lipca 2017 r. Prawo wodne (Dz. U. z 2023 r. poz. 1478, 1688, 1890, 1963 i 2029), o których mowa w § 14 ust. 2, obowiązują szczególne warunki zagospodarowania terenów oraz ograniczenia w ich użytkowaniu określone w przepisach odrębnych.

2. Obszar objęty planem w części obrębu geodezyjnego Malinówka położony jest w obszarze stanowisk archeologicznych, gdzie obowiązują szczególne warunki zagospodarowania terenów oraz ograniczenia w ich użytkowaniu określone w przepisach odrębnych: wszelkie przedsięwzięcia inwestycyjne wymagają postępowania zgodnego z przepisami odrębnymi dotyczącymi ochrony zabytków i opieki nad zabytkami.

3. W celu ochrony ludzi i mienia przed skutkami działania linii elektroenergetycznych w planie ustalono:

- 1) strefę ochronną istniejącej napowietrznej linii elektroenergetycznej WN 110kV Suwałki – Olecko, o szerokości 40,0 m, po 20,0 m po obu stronach od linii wyznaczającej środek konstrukcji wsporczych istniejącej napowietrznej linii;

- 2) strefę ochronną istniejącej napowietrznej linii elektroenergetycznej SN, o szerokości 15,0 m, po 7,5 m po obu stronach od linii wyznaczającej środek konstrukcji wsporczych istniejących napowietrznych linii;
- 3) szczególne warunki i ograniczenia wynikające z sąsiedztwa linii SN obowiązują na podstawie przepisów odrębnych w zakresie sieci elektroenergetycznych, skutkują m.in. pozostawieniem tych pasów jako wolnych od zabudowy i od nasadzeń z zieleni wysokiej.

4. W ustalonych pasach ograniczeń w zabudowie od strony lasu, co do zasady o szerokości 12 m od granicy (konturu) lasu, obowiązują szczególne warunki zagospodarowania terenów oraz ograniczenia w ich użytkowaniu z zakresu bezpieczeństwa pożarowego, wynikające z położenia terenów przeznaczonych pod zabudowę w sąsiedztwie gruntów leśnych. Zabudowa w szczególnych przypadkach dopuszczonych przepisami prawa budowlanego wraz z aktami wykonawczymi.

5. Zasady wynikające z potrzeb obrony cywilnej i ochrony przeciwpożarowej:

- 1) Ustala się następujące zasady i wymagania dotyczące obrony cywilnej:
 - a) w budynkach zabudowy usługowej, zaleca się zaprojektować ukrycie jako obiekty o podwójnej funkcji, pozostające w ciągłym użyciu. Zaadaptowanie obiektu do funkcji ochronnej zaleca się w czasie podwyższenia stanu gotowości obronnej państwa lub innego zagrożenia;
 - b) na terenach zabudowy, o których mowa w lit. a bez planowanego podpiwniczenia zaleca się wyznaczyć rezerwę teren pod budowę budowli ochronnych wolnostojących, które będą wykonane w czasie podwyższenia stanu gotowości obronnej państwa lub innego zagrożenia;
 - c) uwzględnić awaryjne studnie wody pitnej o minimalnej wydajności 7,5 litra/osobę/dobę w odległości do 800 m od zabudowy mieszkaniowej, zabudowy usługowej;
 - d) zabezpieczyć alarmowanie i powiadamianie mieszkańców w wypadku zagrożeń, przyjmując promień słyszalności syreny min. 300 m;
 - e) projekt budowlany powinien uwzględniać wymagania obrony cywilnej, o których mowa w lit. a) i w tym zakresie powinien być uzgodniony z Wójtem Gminy Bakalarzewo.
- 2) Istniejąca i projektowana komunikacja powinna umożliwiać dojazd i dostęp dla jednostek ratowniczo – gaśniczych straży pożarnej.

Rozdział 8.

Ustalenia dotyczące zasad modernizacji, rozbudowy i budowy systemów komunikacji i infrastruktury technicznej

§ 17. 1. Podstawowy układ komunikacyjny w granicach obszaru objętego planem miejscowym tworzy fragment drogi wojewódzkiej klasy głównej, wyróżniony w części graficznej planu miejscowego jako 1KDG, fragment drogi powiatowej klasy głównej, wyróżniony w części graficznej planu miejscowego jako 2KDG oraz fragmenty dróg gminnych klasy dojazdowej, wyróżnione w części graficznej planu miejscowego jako 1KDD i 2KDD.

2. Zachowuje się istniejące zjazdy publiczne i indywidualne z drogi wojewódzkiej oraz z drogi powiatowej.

3. Powiązania układu komunikacyjnego terenów objętych planem z układem zewnętrznym realizowane będą za pomocą istniejących dróg publicznych, położonych w granicach planu miejscowego oraz projektowanych i istniejących terenów komunikacji drogowej wewnętrznej.

§ 18. 1. Ustala się zasady z zakresu infrastruktury technicznej:

- 1) sieci infrastruktury technicznej na obszarze objętym planem miejscowym powiązane są z zewnętrznym istniejącym uzbrojeniem terenu i jednocześnie stanowią ich integralną część;
- 2) ustala się budowę nowych sieci i urządzeń infrastruktury technicznej w liniach rozgraniczających drogi wyznaczonej w planie miejscowym, na zasadach określonych w przepisach odrębnych;
- 3) dopuszcza się możliwość budowy infrastruktury technicznej na całym obszarze objętym planem miejscowym zgodnie z przepisami odrębnymi;
- 4) oznaczenia sieci infrastruktury technicznej projektowanej, wskazane na części graficznej planu miejscowego, określają orientacyjny przebieg uzbrojenia technicznego terenu, który może być skorygowany.

2. W zakresie zaopatrzenia w wodę ustala się:

- 1) zasilenie w wodę z istniejącej lub w razie potrzeby projektowanej sieci wodociągowej;
- 2) budowę sieci wodociągowej o średnicy nie mniej niż 32 mm, z zastrzeżeniem pkt 4;
- 3) zaopatrzenie w wodę dla potrzeb przeciwpożarowych z miejskiej sieci wodociągowej na zasadach określonych w przepisach odrębnych;
- 4) dla sieci wodociągowej na obszarze objętym planem nakaz zachowania parametrów sieci wymaganych dla ochrony przeciwpożarowej oraz realizacji hydrantów o wymaganej średnicy nominalnej, zgodnie z przepisami odrębnymi w zakresie przeciwpożarowego zaopatrzenia w wodę;
- 5) do czasu budowy sieci wodociągowej dopuszcza się rozwiązania indywidualne (indywidualne ujęcia wody), zgodnie z przepisami odrębnymi.

3. W zakresie odprowadzania ścieków bytowych, przemysłowych lub komunalnych ustala się:

- 1) nakaz odprowadzania ścieków do istniejącej lub w razie potrzeby projektowanej sieci kanalizacyjnej;
- 2) budowę sieci kanalizacyjnej o średnicy nie mniej niż 200 mm dla kanalizacji grawitacyjnej i nie mniej niż 63 mm dla kanalizacji tłocznej;
- 3) dla terenów bez dostępu do sieci kanalizacyjnej, dopuszcza się rozwiązania indywidualne (zbiorniki bezodpływowe na nieczystości ciekłe oraz przydomowe lub indywidualne oczyszczalnie ścieków), zgodnie z przepisami odrębnymi.

4. W zakresie odprowadzania wód opadowych i roztopowych ustala się:

- 1) odprowadzanie wód opadowych i roztopowych z terenów dróg do sieci kanalizacji deszczowej;
- 2) odprowadzanie wód opadowych i roztopowych na teren własnych nieruchomości: bezpośrednio do ziemi lub zbiorników retencyjnych, z zastrzeżeniem pkt 3 lub do sieci kanalizacji deszczowej;
- 3) usunięcie z wód opadowych i roztopowych substancji określonych w przepisach odrębnych, przed ich wprowadzeniem do odbiornika, za pomocą urządzeń do podczyszczania, zlokalizowanych na terenie własnym inwestora;
- 4) utwardzenie i skanalizowanie terenów, na których może dojść do zanieczyszczenia substancjami, wskazanych w pkt 3.

5. W zakresie gospodarki odpadami ustala się obowiązek dostosowania do obowiązujących przepisów odrębnych oraz obowiązujących w tym zakresie przepisów lokalnych.

6. W zakresie zaopatrzenia w energię elektryczną ustala się:

- 1) zasilanie w energię elektryczną w oparciu o istniejące lub projektowane stacje oraz linie elektroenergetyczne średniego i niskiego napięcia; dopuszcza się zapewnienie możliwości korzystania z indywidualnych źródeł energii elektrycznej odpowiadających przepisom odrębnym dotyczącym gospodarki energetycznej;
- 2) dopuszcza się przebudowę istniejących sieci elektroenergetycznych i ich skablowanie.

7. W zakresie indywidualnych systemów pozyskiwania energii, ustala się:

- 1) na wszystkich terenach przeznaczonych do zabudowy dopuszcza się realizację mikroinstalacji w rozumieniu przepisów o odnawialnych źródłach energii.

8. W zakresie infrastruktury telekomunikacyjnej ustala się:

- 1) zaspokojenie potrzeb poprzez sieci i urządzenia telekomunikacji różnych operatorów;
- 2) sieć telekomunikacyjną należy realizować jako podziemną.

9. W zakresie zaopatrzenia w ciepło ustala się:

- 1) zaopatrzenie w ciepło należy realizować indywidualnie;

- 2) ustala się ogrzewanie paliwami niskoemisyjnymi oraz energią elektryczną zgodnie z obowiązującymi przepisami odrębnymi lub odnawialnymi źródłami energii, takimi jak panele ogniwo fotowoltaicznych czy kolektory słoneczne umieszczane na dachach budynków;
- 3) zakaz ogrzewania budynków urządzeniami o niskiej sprawności, które przy wytwarzaniu energii cieplnej powodują przekroczenia dopuszczalnych zawartości substancji szkodliwych w powietrzu zgodnie z obowiązującymi przepisami odrębnymi.

10. Dopuszcza się realizację gazociągów w liniach rozgraniczających wszystkich dróg na potrzeby gazyfikacji Gminy Bakalarzewo, na zasadach określonych w przepisach odrębnych, z dopuszczeniem, o którym mowa w ust. 1 pkt 3.

11. Dopuszcza się indywidualne zaopatrzenie w gaz zgodnie z obowiązującymi przepisami odrębnymi.

Rozdział 9.

Ustalenia dotyczące wysokości stawek procentowych stanowiących podstawę do określania opłaty, o której mowa w art. 36 ust. 4 ustawy z dnia 27 marca 2003 r. o planowaniu i zagospodarowaniu przestrzennym

§ 19. Dla wszystkich nieruchomości, w granicach obszaru objętego planem miejscowym, ustala się stawkę procentową stanowiących podstawę do określania opłaty, o której mowa w art. 36 ust. 4 ustawy z dnia 27 marca 2003 r. o planowaniu i zagospodarowaniu przestrzennym w wysokości 30% (słownie: trzydzieści procent).

Rozdział 10.

Granice terenów rozmieszczenia inwestycji celu publicznego o znaczeniu lokalnym oraz granice terenów inwestycji celu publicznego o znaczeniu ponadlokalnym umieszczonych w planie zagospodarowania przestrzennego województwa podlaskiego.

§ 20. 1. Na obszarze objętym planem występują elementy ponadlokalne zagospodarowania w zakresie infrastruktury komunikacyjnej, systemu elektroenergetycznego i sieci ekologicznej wynikające z postanowień Planu Zagospodarowania Przestrzennego Województwa Podlaskiego stanowiącego załącznik do uchwały Sejmiku Województwa Podlaskiego Nr XXXVI/330/17 z dnia 22 maja 2017 r. w sprawie Planu Zagospodarowania Przestrzennego Województwa Podlaskiego zmienionej uchwałą Sejmiku Województwa Podlaskiego Nr XXXIX/356/17 z dnia 28 sierpnia 2017 r. (Dz. Urz. Woj. Podl. z 2017 r. poz. 2777, 3270). Są to:

- 1) droga wojewódzka nr 653, stanowiąca teren inwestycji celu publicznego o znaczeniu ponadlokalnym, wyróżniona w części graficznej planu miejscowego jako 1KDG; w pasie drogowym drogi wojewódzkiej nr 653 (teren 1KDG) wytyczony jest ogólnopolski szlak samochodowy pn. „Szlak Frontu wschodniego I Wojny Światowej”;
- 2) linia WN 110kV Suwałki – Olecko, dla której ustala się strefę ochronną;
- 3) Obszar Chronionego Krajobrazu „Dolina Rospudy” i obszar Natura 2000 SOO „Dolina Górnej Rospudy” stanowiące uzupełniający korytarz ekologiczno-migracyjny regionalnej sieci ekologicznej województwa – Korytarz KPn-4B Puszcza Augustowska – Puszcza Borecka (Dolina Rospudy) – gdzie obowiązują szczególne warunki zagospodarowania terenów oraz ograniczenia w ich użytkowaniu określone w przepisach odrębnych.

2. Ustala się granice terenów inwestycji celu publicznego o znaczeniu lokalnym w granicach terenu drogi powiatowej wyróżnionej w części graficznej planu miejscowego jako 2KDG. W pasie drogowym drogi powiatowej nr 1120B (teren 2KDG) wytyczony jest powiatowy szlak rowerowy pn. „Fortyfikacje Pozycji Granicznej” oraz stanowi on dojazd do obiektu historycznego – cmentarza z I Wojny Światowej w Wólce gm. Bakalarzewo.

3. W pasie drogowym drogi wojewódzkiej nr 653 (teren 1KDG) oraz drogi gminnej nr 101967B (teren 1KDD) wytyczony jest powiatowy szlak rowerowy pn. „Fortyfikacje Pozycji Granicznej” oraz stanowią one dojazd do udostępnionego turystycznie obiektu (skansenu fortyfikacyjnego).

Rozdział 11.**Ustalenia szczegółowe dla terenów o różnym przeznaczeniu lub różnych zasadach zagospodarowania**

§ 21.1. Ustala się tereny zabudowy mieszkaniowej jednorodzinnej wolnostojącej lub usług, o łącznej powierzchni ok. 1,2263ha, wyróżniony w części graficznej planu miejscowego jako **1MNW-U** (o powierzchni ok. 0,4516 ha), **2MNW-U** (o powierzchni ok. 0,2243 ha), **3MNW-U** (o powierzchni ok. 0,5504 ha).

2. Na terenach, o których mowa w ust. 1, ustala się:

1) przeznaczenie terenu (klasy realizowane łącznie):

- a) **MNW – teren zabudowy mieszkaniowej jednorodzinnej wolnostojącej,**
- b) **U – tereny usług;**

2) przeznaczenie uzupełniające:

- a) **MNW – teren zabudowy mieszkaniowej jednorodzinnej wolnostojącej;**

3) obsługę komunikacyjną:

- a) terenów 1MNW-U i 2MNW-U - z dróg i terenów wyróżnionych w części graficznej planu miejscowego jako: 1KDD, 2KR,
- b) terenu 3MNW-U- z dróg i terenów wyróżnionych w części graficznej planu miejscowego jako: 2KDG, 3KR;

4) w zakresie lokalizacji nowej zabudowy oraz wskaźników zagospodarowania terenu:

a) nieprzekraczalną linię zabudowy:

- 20,0 m od krawędzi jezdni drogi wojewódzkiej tj. drogi wyróżnionej w części graficznej planu miejscowego jako 1KDG, oraz na odcinku drogi nr 653 położonym w bezpośrednim sąsiedztwie, ale poza granicami planu miejscowego,
- 15,0 m od linii rozgraniczającej drogi wyróżnionej w części graficznej planu miejscowego jako 2KDG,
- 5,0 m od linii rozgraniczającej drogi wyróżnionej w części graficznej planu miejscowego jako 1KDD,
- 5,0 m od linii rozgraniczającej terenów wyróżnionych w części graficznej planu miejscowego jako 2KR, 3KR,

b) budowę budynków, budowli i urządzeń budowlanych zgodnych z przeznaczeniem terenu lub z przeznaczeniem uzupełniającym, w tym budynków o funkcji mieszanej, zgodnie z ustalonymi nieprzekraczalnymi liniami zabudowy, oraz realizację obiektów w ramach przeznaczenia uzupełniającego, w ramach usług dopuszcza się wyłącznie działalność usługowa nieuciążliwą,

c) możliwość realizacji zagospodarowania towarzyszącego przeznaczeniu terenu, a w szczególności: dojść i dojazdów, parkingów, zieleni, urządzeń infrastruktury technicznej,

d) wskaźniki zagospodarowania terenu i gabaryty obiektów:

- maksymalna nadziemna intensywność zabudowy: 0,6,
- minimalna nadziemna intensywność zabudowy: 0,02,
- minimalny udział powierzchni biologicznie czynnej: 40%,
- maksymalny udział powierzchni zabudowy: 30%,
- maksymalna wysokość zabudowy: 12,0 m.

3. Dopuszcza się budowę obiektów tymczasowych zgodnych z przeznaczeniem terenu.

§ 22. 1. Ustala się tereny zabudowy mieszkaniowej jednorodzinnej wolnostojącej, o łącznej powierzchni ok. 8,0872 ha, wyróżnione w części graficznej planu miejscowego jako **1MNW** (o powierzchni ok. 0,3031 ha), **2MNW** (o powierzchni ok. 0,4132 ha), **3MNW** (o powierzchni ok. 0,1277 ha), **4MNW** (o powierzchni ok. 0,7488 ha), **5MNW** (o powierzchni ok. 0,4069 ha), **6MNW** (o powierzchni ok. 0,6967 ha), **7MNW** (o powierzchni ok. 0,4094 ha), **8MNW** (o powierzchni ok. 0,4811 ha), **9MNW** (o powierzchni ok. 0,7845 ha), **10MNW** (o powierzchni ok. 1,0593 ha), **11MNW** (o powierzchni ok. 0,7451 ha), **12MNW** (o powierzchni ok. 0,1219 ha), **13MNW** (o powierzchni ok. 0,1214 ha), **14MNW** (o powierzchni ok. 1,2086 ha).

2. Na terenach, o których mowa w ust. 1, ustala się:

1) przeznaczenie terenu:

a) **MNW – teren zabudowy mieszkaniowej jednorodzinnej wolnostojącej;**

2) przeznaczenie uzupełniające:

a) **ML – tereny zabudowy letniskowej lub rekreacji indywidualnej,**

b) **U – tereny usług;**

3) obsługę komunikacyjną:

a) terenów 1MNW, 2MNW i 3MNW - z terenu wyróżnionego w części graficznej planu miejscowego jako 1KR,

b) terenów 4MNW i 6MNW - z dróg i terenów wyróżnionych w części graficznej planu miejscowego jako: 1KDD, 2KR,

c) terenu 5MNW - z terenu wyróżnionego w części graficznej planu miejscowego jako 2KR,

d) terenu 7MNW - z dróg i terenów wyróżnionych w części graficznej planu miejscowego jako: 2KDG, 3KR,

e) terenu 8MNW - z dróg i terenów wyróżnionych w części graficznej planu miejscowego jako: 2KDG, 4KR,

f) terenów 9MNW i 10MNW - z dróg i terenów wyróżnionych w części graficznej planu miejscowego jako: 2KDG, 5KR,

g) terenów 11MNW, 12MNW, 13MNW i 14MNW - z dróg i terenów wyróżnionych w części graficznej planu miejscowego jako: 1KDD, 12KR, 13KR.;

4) w zakresie lokalizacji nowej zabudowy oraz wskaźników zagospodarowania terenu:

a) nieprzekraczalną linię zabudowy:

- 20,0 m od krawędzi jezdni drogi wojewódzkiej tj. drogi wyróżnionej w części graficznej planu miejscowego jako 1KDG oraz drogi nr 653 położonej w bezpośrednim sąsiedztwie, ale poza granicami planu miejscowego,

- 15,0 m od linii rozgraniczającej drogi wyróżnionej w części graficznej planu miejscowego jako 2KDG,

- 5,0 m od linii rozgraniczającej dróg wyróżnionych w części graficznej planu miejscowego jako: 1KDD, 2KDD,

- 5,0 m od linii rozgraniczającej terenów wyróżnionych w części graficznej planu miejscowego jako: 1KR, 2KR, 3KR, 4KR, 5KR, 6KR, 12KR, 13KR,

b) budowę budynków, budowli i urządzeń budowlanych zgodnych z przeznaczeniem terenu lub z przeznaczeniem uzupełniającym, w tym budynków o funkcji mieszanej, zgodnie z ustalonymi nieprzekraczalnymi liniami zabudowy, oraz realizację obiektów w ramach przeznaczenia uzupełniającego, w ramach usług dopuszcza się wyłącznie działalność usługowa nieuciążliwą,

c) możliwość realizacji zagospodarowania towarzyszącego przeznaczeniu terenu, a w szczególności: dojazd i dojazdów, parkingów, zieleni, urządzeń infrastruktury technicznej,

d) wskaźniki zagospodarowania terenu i gabaryty obiektów:

- maksymalna nadziemna intensywność zabudowy: 0,6,
- minimalna nadziemna intensywność zabudowy: 0,02,
- minimalny udział powierzchni biologicznie czynnej: 70%,
- maksymalny udział powierzchni zabudowy: 30%,
- maksymalna wysokość zabudowy: 10,0 m.

§ 23. 1. Ustala się tereny zabudowy letniskowej lub rekreacji indywidualnej, o łącznej powierzchni ok. 7,6058ha, wyróżnione w części graficznej planu miejscowego jako **1ML** (o powierzchni ok. 6,7350 ha), **2ML** (o powierzchni ok. 0,8798 ha).

2. Na terenach, o których mowa w ust. 1, ustala się:

1) przeznaczenie terenu:

a) **ML – tereny zabudowy letniskowej lub rekreacji indywidualnej;**

2) przeznaczenie uzupełniające:

a) **MNW – teren zabudowy mieszkaniowej jednorodzinnej wolnostojącej;**

3) obsługę komunikacyjną:

a) terenu 1ML - z terenów wyróżnionych w części graficznej planu miejscowego jako: 6KR, 7KR, 8KR, 9KR, 10KR,

b) terenu 2ML - z terenu wyróżnionego w części graficznej planu miejscowego jako 10KR;

4) w zakresie lokalizacji nowej zabudowy oraz wskaźników zagospodarowania terenu:

a) nieprzekraczalną linię zabudowy:

- 5,0 m od linii rozgraniczających terenów wyróżnionych w części graficznej planu miejscowego jako 6KR, 7KR, 8KR, 9KR, 10KR,

b) budowę budynków, budowli i urządzeń budowlanych zgodnych z przeznaczeniem terenu lub z przeznaczeniem uzupełniającym, w tym budynków o funkcji mieszanej, zgodnie z ustalonymi nieprzekraczalnymi liniami zabudowy, oraz realizację obiektów w ramach przeznaczenia uzupełniającego;

c) możliwość realizacji zagospodarowania towarzyszącego przeznaczeniu terenu, a w szczególności: dojść i dojazdów, parkingów, zieleni, urządzeń infrastruktury technicznej,

d) wskaźniki zagospodarowania terenu i gabaryty obiektów:

- maksymalna nadziemna intensywność zabudowy: 0,6,
- minimalna nadziemna intensywność zabudowy: 0,02,
- minimalny udział powierzchni biologicznie czynnej: 70%,
- maksymalny udział powierzchni zabudowy: 30%,
- maksymalna wysokość zabudowy: 9,0 m.

§ 24. 1. Ustala się tereny drogi głównej, o łącznej powierzchni ok. 2,0639 ha, wyróżnione w części graficznej planu miejscowego jako **1KDG** (o powierzchni ok. 0,9699 ha), **2KDG** (o powierzchni ok. 1,0940 ha).

2. Na terenach, o których mowa w ust. 1, ustala się:

1) przeznaczenie terenu:

a) **1KDG – teren drogi głównej**, w ciągu drogi wojewódzkiej Nr 653, o szerokościach od 22,0 m do 37,0 m w istniejących liniach rozgraniczających, zgodnie z oznaczeniem w części graficznej planu miejscowego,

b) **2KDG – teren drogi głównej**, w ciągu drogi powiatowej Nr 1120B Bakalarzewo - Raczki, o szerokościach od 11,0 m do 15,0 m w istniejących liniach rozgraniczających, zgodnie z oznaczeniem w części graficznej planu miejscowego;

2) klasa techniczna: G;

3) dopuszczenie realizacji ścieżki rowerowej lub ciągów pieszo-rowerowych oraz elementów dodatkowych związanych z przeznaczeniem terenu np. zatoki postojowe, przystanki autobusowe itp.;

4) przebieg infrastruktury technicznej, dopuszcza jej rozbudowę, przebudowę i realizację nowych sieci i urządzeń.

3. Dopuszcza się lokalizację tymczasowych obiektów budowlanych związanych z celami publicznymi lub zaspokajających potrzeby społeczne.

§ 25. 1. Ustala się tereny drogi dojazdowej, o łącznej powierzchni ok. 0,2701 ha, wyróżnione w części graficznej planu miejscowego jako: **1KDD** (o powierzchni ok. 0,1859 ha), **2KDD** (o powierzchni ok. 0,0842 ha).

2. Na terenach, o których mowa w ust. 1, ustala się:

1) przeznaczenie terenu:

a) **1KDD – teren drogi dojazdowej**, w ciągu publicznej drogi gminnej nr 101967B, o szerokościach od 10,0 m do 11,0 m w istniejących liniach rozgraniczających, zgodnie z oznaczeniem w części graficznej planu miejscowego,

b) **2KDD – teren drogi dojazdowej**, w ciągu publicznej drogi gminnej nr 101940B, o szerokościach od 4,0 m do 7,0 m w istniejących liniach rozgraniczających, zgodnie z oznaczeniem w części graficznej planu miejscowego;

2) klasa techniczna: D;

3) dopuszczenie realizacji ścieżki rowerowej lub ciągów pieszo-rowerowych, parkingu oraz elementów dodatkowych związanych z przeznaczeniem terenu np. zatoki postojowe, przystanki autobusowe itp.;

4) przebieg infrastruktury technicznej, dopuszcza jej rozbudowę, przebudowę i realizację nowych sieci i urządzeń.

3. Dopuszcza się lokalizację tymczasowych obiektów budowlanych związanych z celami publicznymi lub zaspokajających potrzeby społeczne.

§ 26. 1. Ustala się tereny komunikacji drogowej wewnętrznej o powierzchni ok. 2,5067 ha, wyróżnione w części graficznej planu miejscowego jako: **1KR** (o powierzchni ok. 0,2187 ha), **2KR** (o powierzchni ok. 0,5637 ha), **3KR** (o powierzchni ok. 0,1391 ha), **4KR** (o powierzchni ok. 0,1323 ha), **5KR** (o powierzchni ok. 0,1148 ha), **6KR** (o powierzchni ok. 0,9110 ha), **7KR** (o powierzchni ok. 0,0874 ha), **8KR** (o powierzchni ok. 0,1455 ha), **9KR** (o powierzchni ok. 0,1433 ha), **10KR** (o powierzchni ok. 0,1295 ha), **11KR** (o powierzchni ok. 0,0461 ha), **12KR** (o powierzchni ok. 0,0295 ha) **13KR** (o powierzchni ok. 0,0656 ha).

2. Na terenach, o których mowa w ust. 1, ustala się:

1) przeznaczenie terenu: **KR – teren komunikacji drogowej wewnętrznej**, w ciągu istniejących i projektowanych dróg, o szerokościach od 10,0 m do 20,0 m w liniach rozgraniczających, zgodnie z oznaczeniem w części graficznej planu miejscowego;

2) dopuszczenie realizacji ścieżki rowerowej lub ciągów pieszo-rowerowych oraz elementów dodatkowych związanych z przeznaczeniem terenu np. zatoki postojowe, przystanki autobusowe itp.;

3) przebieg infrastruktury technicznej, dopuszcza jej rozbudowę, przebudowę i realizację nowych sieci i urządzeń.

§ 27. 1. Ustala się teren rolnictwa z zakazem zabudowy, powierzchni ok. 1,4109 ha, wyróżniony w części graficznej planu miejscowego jako **1RN**.

2. Na terenie, o którym mowa w ust. 1, ustala się:

1) przeznaczenie terenu: **RN – teren rolnictwa z zakazem zabudowy**;

- 2) utrzymanie rolniczego użytkowania gruntów;
- 3) możliwość realizacji zagospodarowania towarzyszącego przeznaczeniu terenu, a w szczególności: dojść i dojazdów, zieleni, urządzeń infrastruktury technicznej.

§ 28. 1. Ustala się tereny zabudowy zagrodowej, o łącznej powierzchni ok. 5,6566 ha, wyróżnione w części graficznej planu miejscowego jako: **1RZM** (o powierzchni ok. 0,7867 ha), **2RZM** (o powierzchni ok. 0,9139 ha), **3RZM** (o powierzchni ok. 2,5070 ha), **4RZM** (o powierzchni ok. 0,1630 ha), **5RZM** (o powierzchni ok. 1,1858 ha), **6RZM** (o powierzchni ok. 0,5494) ha.

2. Na terenach, o których mowa w ust. 1, ustala się:

- 1) przeznaczenie terenu: **RZM – tereny zabudowy zagrodowej**,
 - 2) przeznaczenie uzupełniające: **U – tereny usług**;
 - 3) obsługę komunikacyjną:
 - a) dla terenu 1RZM - z terenu wyróżnionego w części graficznej planu miejscowego jako 1KR,
 - b) dla terenów 2RZM i 3RZM - z terenu wyróżnionego w części graficznej planu miejscowego jako 2KR,
 - c) dla terenu 4RZM - z terenu wyróżnionego w części graficznej planu miejscowego jako 3KR,
 - d) dla terenu 5RZM - z terenów wyróżnionych w części graficznej planu miejscowego jako 4KR i 5KR,
 - e) dla terenu 6RZM - z terenu wyróżnionego w części graficznej planu miejscowego jako 10KR;
 - 4) w zakresie lokalizacji nowej zabudowy oraz wskaźników zagospodarowania terenu:
 - a) nieprzekraczalną linię zabudowy: 5,0 m od linii rozgraniczających terenów wyróżnionych w części graficznej planu miejscowego jako 1KR, 2KR, 3KR, 4KR, 10KR – zgodnie z oznaczeniem graficznym,
 - b) budowę budynków, budowli i urządzeń budowlanych zgodnych z przeznaczeniem terenu, w tym budynków mieszkaniowych, gospodarczych, budynków i budowli rolniczych, budynków o funkcji mieszanej, zgodnie z ustalonymi nieprzekraczalnymi liniami zabudowy, oraz realizację obiektów w ramach przeznaczenia uzupełniającego,
 - c) możliwość realizacji zagospodarowania towarzyszącego przeznaczeniu terenu, a w szczególności: dojść i dojazdów, parkingów, zieleni, urządzeń infrastruktury technicznej,
 - d) wskaźniki zagospodarowania terenu i gabaryty obiektów:
 - maksymalna nadziemna intensywność zabudowy: 0,6,
 - minimalna nadziemna intensywność zabudowy: 0,005,
 - minimalny udział powierzchni biologicznie czynnej: 45%,
 - maksymalny udział powierzchni zabudowy: 30%,
 - maksymalna wysokość zabudowy: 15,0 m.
3. Maksymalna obsada w gospodarstwie nie może przekroczyć 10DJP.

§ 29. 1. Ustala się tereny lasu, o łącznej powierzchni ok. 3,5300 ha, wyróżnione w części graficznej planu miejscowego jako: **1L** (o powierzchni ok. 0,3639 ha), **2L** (o powierzchni ok. 0,5781 ha), **3L** (o powierzchni ok. 0,0578 ha), **4L** (o powierzchni ok. 0,2343 ha), **5L** (o powierzchni ok. 0,2627 ha), **6L** (o powierzchni ok. 1,0279 ha), **7L** (o powierzchni ok. 0,2742 ha), **8L** (o powierzchni ok. 0,3835 ha), **9L** (o powierzchni ok. 0,3476 ha).

2. Na terenach, o których mowa w ust. 1, ustala się:

- 1) przeznaczenie terenu: **L – teren lasu**;
- 2) obowiązek utrzymania gospodarczej funkcji lasu.

§ 30. 1. Ustala się teren zieleni naturalnej, o powierzchni ok. 2,6163 ha, wyróżniony w części graficznej planu miejscowego jako: **1ZN**.

2. Na terenie, o którym mowa w ust. 1, ustala się:

- 1) przeznaczenie terenu: **ZN – teren zieleni naturalnej**;
- 2) przeznaczenie uzupełniające: RN – tereny rolnictwa z zakazem zabudowy;
- 3) obsługę komunikacyjną poprzez istniejące zjazdy z drogi 1KDG;
- 4) w zakresie lokalizacji nowej zabudowy oraz wskaźników zagospodarowania terenu:
 - a) obowiązek pozostawienia w stanie naturalnym istniejącej roślinności,
 - b) dopuszczenie budowy urządzeń i budowli na potrzeby infrastruktury technicznej, z wyłączeniem terenów siedliska chronionego Natura 2000,
 - c) zakaz zabudowy kubaturowej,
 - d) wskaźniki zagospodarowania terenu:
 - minimalny udział procentowy powierzchni biologicznie czynnej: 90% powierzchni terenu.

§ 31. 1. Ustala się teren wód powierzchniowych śródlądowych, o powierzchni ok. 0,0654 ha, wyróżniony w części graficznej planu miejscowego jako **1WS**.

2. Na terenie, o którym mowa w ust. 1, ustala się:

- 1) przeznaczenie terenu: teren wód powierzchniowych śródlądowych;
- 2) w zakresie wskaźników zagospodarowania terenu:
 - a) obowiązek pozostawienia w stanie naturalnym istniejącej roślinności.

Rozdział 12. Postanowienia końcowe

§ 32. Wykonanie uchwały powierza się Wójtowi Gminy Bakałarzewo.

§ 33. Uchwała wchodzi w życie po upływie 14 dni od daty ogłoszenia w Dzienniku Urzędowym Województwa Podlaskiego.


Przewodniczący Rady Gminy

mgr inż. Grzegorz Kozłowski

Załącznik Nr 1 do uchwały Nr III/29/2024
Rady Gminy Bakalarzewo z dnia 28 czerwca 2024 r.
Arkusz nr 1

**MIEJSCOWY PLAN ZAGOSPODAROWANIA PRZESTRZENNEGO
CZĘŚCI OBRĘBÓW GEODEZYJNYCH BAKALARZEWO I MALINÓWKA
W GMINIE BAKALARZEWO**

SKALA 1:2000

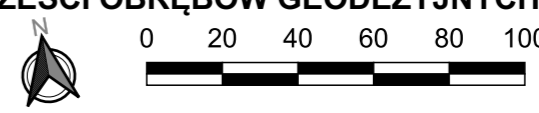

Część graficzną planu miejscowego wykonano z wykorzystaniem mapy zasadniczej pozyskanej ze Starostwa Powiatowego w Suwałkach (GKN.6642.1.435.2023_2012_P, GKN.6642.1.436.2023_2012_P) układ współrzędnych EPS6:2179

LEGENDA


- Granice obszaru objętego planem miejscowym
- Nieprzekraczalne linie zabudowy

OKREŚLENIE PRZEZNACZENIA TERENÓW ORAZ LINIE ROZGRANICZAJĄCE TERENY O RÓŻNYM PRZEZNACZENIU LUB RÓŻNYCH ZASADACH ZAGOSPODAROWANIA ORAZ ICH SYMBOLE I OZNACZENIA GRAFICZNE WRAZ Z NUMERACJĄ WYRÓŻNIAJĄCĄ JE SPOŚRÓD INNYCH TERENÓW

- MNW Teren zabudowy mieszkaniowej jednorodzinnej wolnostojącej
- ML Teren zabudowy letniskowej lub rekreacji indywidualnej
- MNW-U Teren zabudowy mieszkaniowej jednorodzinnej wolnostojącej lub usług
- KDG Teren drogi głównej
- KDD Teren drogi dojazdowej
- KR Teren komunikacji drogowej wewnętrznej
- RN Teren rolnictwa z zakazem zabudowy
- RZM Tereny zabudowy zagrodowej
- WS Teren wód powierzchniowych śródlądowych
- L Teren lasu
- ZN Teren zieleni naturalnej

**GRANICE I OZNACZENIA TERENÓW LUB OBIEKTÓW CHRONIONYCH
NA PODSTAWIE PRZEPISÓW ODRĘBNYCH**

- Obszar położony w Obszarze Chronionego Krajobrazu „Dolina Rospudy”
- Granica Obszaru Chronionego Krajobrazu
- Obszar położony w Obszarze Natura 2000 SOO Dolina Górnej Rospudy PLH200022
- Obszar położony w Korytarzu ekologicznym KPN-4B Puszcza Augustowska - Puszcza Borecka (Dolina Rospudy)
- Obszary szczególnego zagrożenia powodzią, na których prawdopodobieństwo wystąpienia powodzi jest wysokie i wynosi 10%
- Obszary szczególnego zagrożenia powodzią, na których prawdopodobieństwo wystąpienia powodzi jest średnie i wynosi 1%
- Złoże "Bakalarzewo III"
- Strefa ochronna linii WN 110 kV
- Strefa ochronna linii SN
- Obszar stanowiska archeologicznego
- Pas ograniczeń w zabudowie od strony lasu

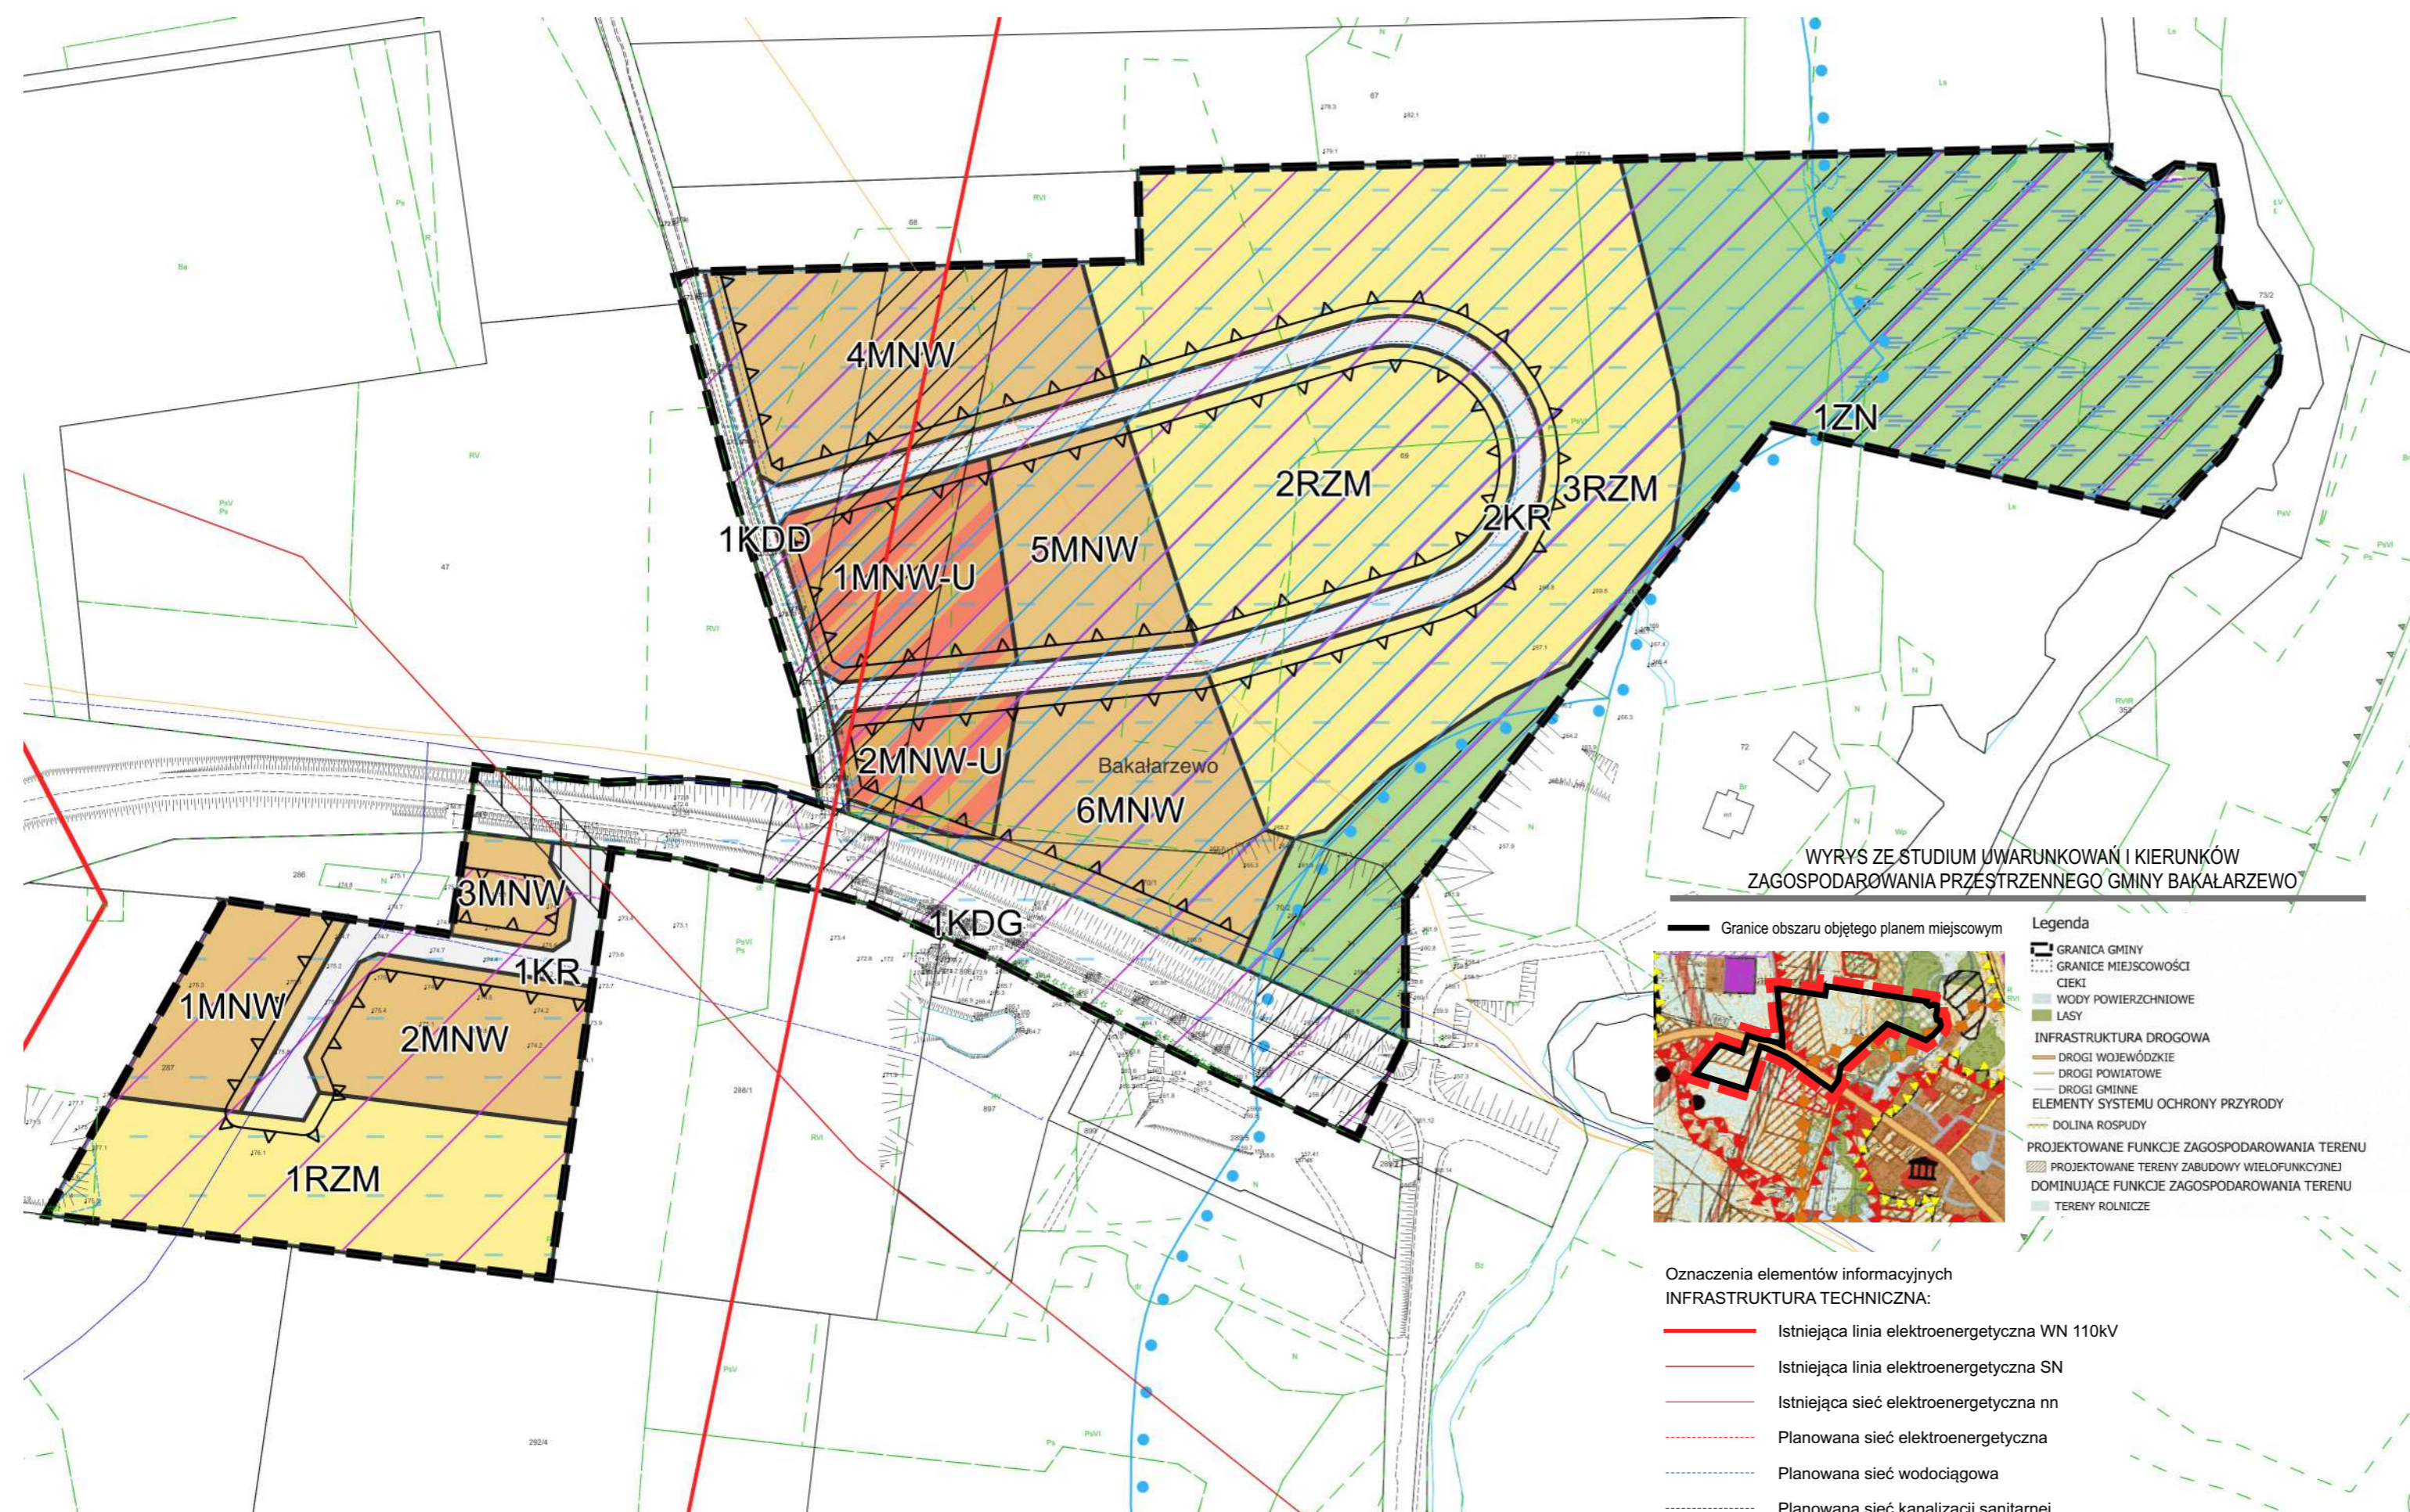

**WYRYS ZE STUDIUM UWARUNKOWAŃ I KIERUNKÓW
ZAGOSPODAROWANIA PRZESTRZENNEGO GMINY BAKALARZEWO**



- Granice obszaru objętego planem miejscowym
- Legenda**
- GRANICA GMINY
 - GRANICE MIEJSCOWOŚCI
 - CIEKI
 - WODY POWIERZCHNIOWE
 - LASY
 - INFRASTRUKTURA DROGOWA**
 - DROGI WOJEWÓDZKIE
 - DROGI POWIATOWE
 - DROGI GMINNE
 - ELEMENTY SYSTEMU OCHRONY PRZYRODY**
 - DOLINA ROSPUDY
 - PROJEKTOWANE FUNKCJE ZAGOSPODAROWANIA TERENU**
 - PROJEKTOWANE TERENY ZABUDOWY WIELOFUNKCYJNEJ
 - DOMINUJĄCE FUNKCJE ZAGOSPODAROWANIA TERENU
 - TERENY ROLNICZE

- Oznaczenia elementów informacyjnych
INFRASTRUKTURA TECHNICZNA:
- Istniejąca linia elektroenergetyczna WN 110kV
 - Istniejąca linia elektroenergetyczna SN
 - Istniejąca sieć elektroenergetyczna nn
 - Planowana sieć elektroenergetyczna
 - Planowana sieć wodociągowa
 - Planowana sieć kanalizacji sanitarnej

17-82
2

Załącznik Nr 1 do uchwały Nr III/29/2024
Rady Gminy Bakalarzewo z dnia 28 czerwca 2024 r.
Arkusz nr 2


**MIJSCOWY PLAN ZAGOSPODAROWANIA PRZESTRZENNEGO
CZĘŚCI OBRĘBÓW GEODEZYJNYCH BAKALARZEWO I MALINÓWKA
W GMINIE BAKALARZEWO**
SKALA 1:2000

Część graniczną planu miejscowego wykonano z wykorzystaniem mapy zasadniczej pozyskanej ze
Starostwa Powiatowego w Suwałkach (GKN.6642.1.435.2023_2012_P) układ współrzędnych EPSG:2179

LEGENDA


- Granice obszaru objętego planem miejscowym
- Nieprzekraczalne linie zabudowy
- OKREŚLENIE PRZEZNACZENIA TERENÓW ORAZ LINIE ROZGRANICZAJĄCE TERENY O RÓŻNYM PRZEZNACZENIU LUB RÓŻNYMI ZASADAMI ZAGOSPODAROWANIA ORAZ ICH SYMBOLE I OZNACZENIA GRAFICZNE WRAZ Z NUMERACJĄ WYRÓŻNIAJĄCĄ JE SPOŚRÓD INNYCH TERENÓW**
- MNW Teren zabudowy mieszkaniowej jednorodzinnej wolnostojącej
- ML Teren zabudowy letniskowej lub rekreacji indywidualnej
- MNW-U Teren zabudowy mieszkaniowej jednorodzinnej wolnostojącej lub usług
- KDG Teren drogi głównej
- KDD Teren drogi dojazdowej
- KR Teren komunikacji drogowej wewnętrznej
- RN Teren rolnictwa z zakazem zabudowy
- RZM Tereny zabudowy zagrodowej
- WS Teren wód powierzchniowych śródlądowych
- L Teren lasu
- ZN Teren zieleni naturalnej
- GRANICE I OZNACZENIA TERENÓW LUB OBIEKTÓW CHRONIONYCH NA PODSTAWIE PRZEPISÓW ODREBYNYCH**
- Obszar położony w Obszarze Chronionego Krajobrazu „Dolina Rospusdy”
- Granica Obszaru Chronionego Krajobrazu
- Obszar położony w Obszarze Natura 2000 SOO Dolina Górnej Rospusdy PLH200022
- Obszar położony w Korytarzu ekologicznym KPN-4B Puszcza Augustowska - Puszcza Borecka (Dolina Rospusdy)
- Obszary szczególnego zagrożenia powodzią, na których prawdopodobieństwo wystąpienia powodzi jest wysokie i wynosi 10%
- Obszary szczególnego zagrożenia powodzią, na których prawdopodobieństwo wystąpienia powodzi jest średnie i wynosi 1%
- Złoże "Bakalarzewo III"
- Strefa ochronna linii WN 110 kV
- Strefa ochronna linii SN
- Obszar stanowiska archeologicznego
- Pas ograniczeń w zabudowie od strony lasu

**WYRYS ZE STUDIUM UWARUNKOWAŃ I KIERUNKÓW
ZAGOSPODAROWANIA PRZESTRZENNEGO GMINY BAKALARZEWO**

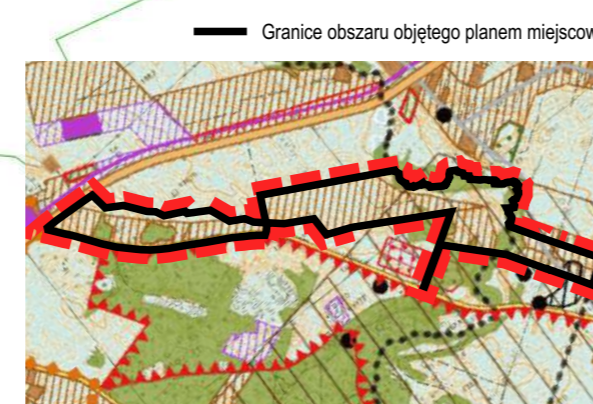

- Granice obszaru objętego planem miejscowym
- GRANICE GMINY
- GRANICE MIEJSCOWOŚCI
- CIEKI
- WODY POWIERZCHNIOWE
- LASY
- INFRASTRUKTURA DROGOWA**
- DROGI WOJEWÓDZKIE
- DROGI POWIATOWE
- DROGI GMINNE
- ELEMENTY SYSTEMU OCHRONY PRZYRODY**
- DOLINA ROSPUSDY
- PROJEKTOWANE FUNKCJE ZAGOSPODAROWANIA TERENU**
- PROJEKTOWANE TERENY ZABUDOWY WIELOFUNKCYJNEJ
- DOMINUJĄCE FUNKCJE ZAGOSPODAROWANIA TERENU
- TERENY ROLNICZE

- Oznaczenia elementów informacyjnych
INFRASTRUKTURA TECHNICZNA:**
- Istniejąca linia elektroenergetyczna WN 110kV
 - Istniejąca linia elektroenergetyczna SN
 - Istniejąca sieć elektroenergetyczna nn
 - Planowana sieć elektroenergetyczna
 - Planowana sieć wodociągowa
 - Planowana sieć kanalizacji sanitarnej

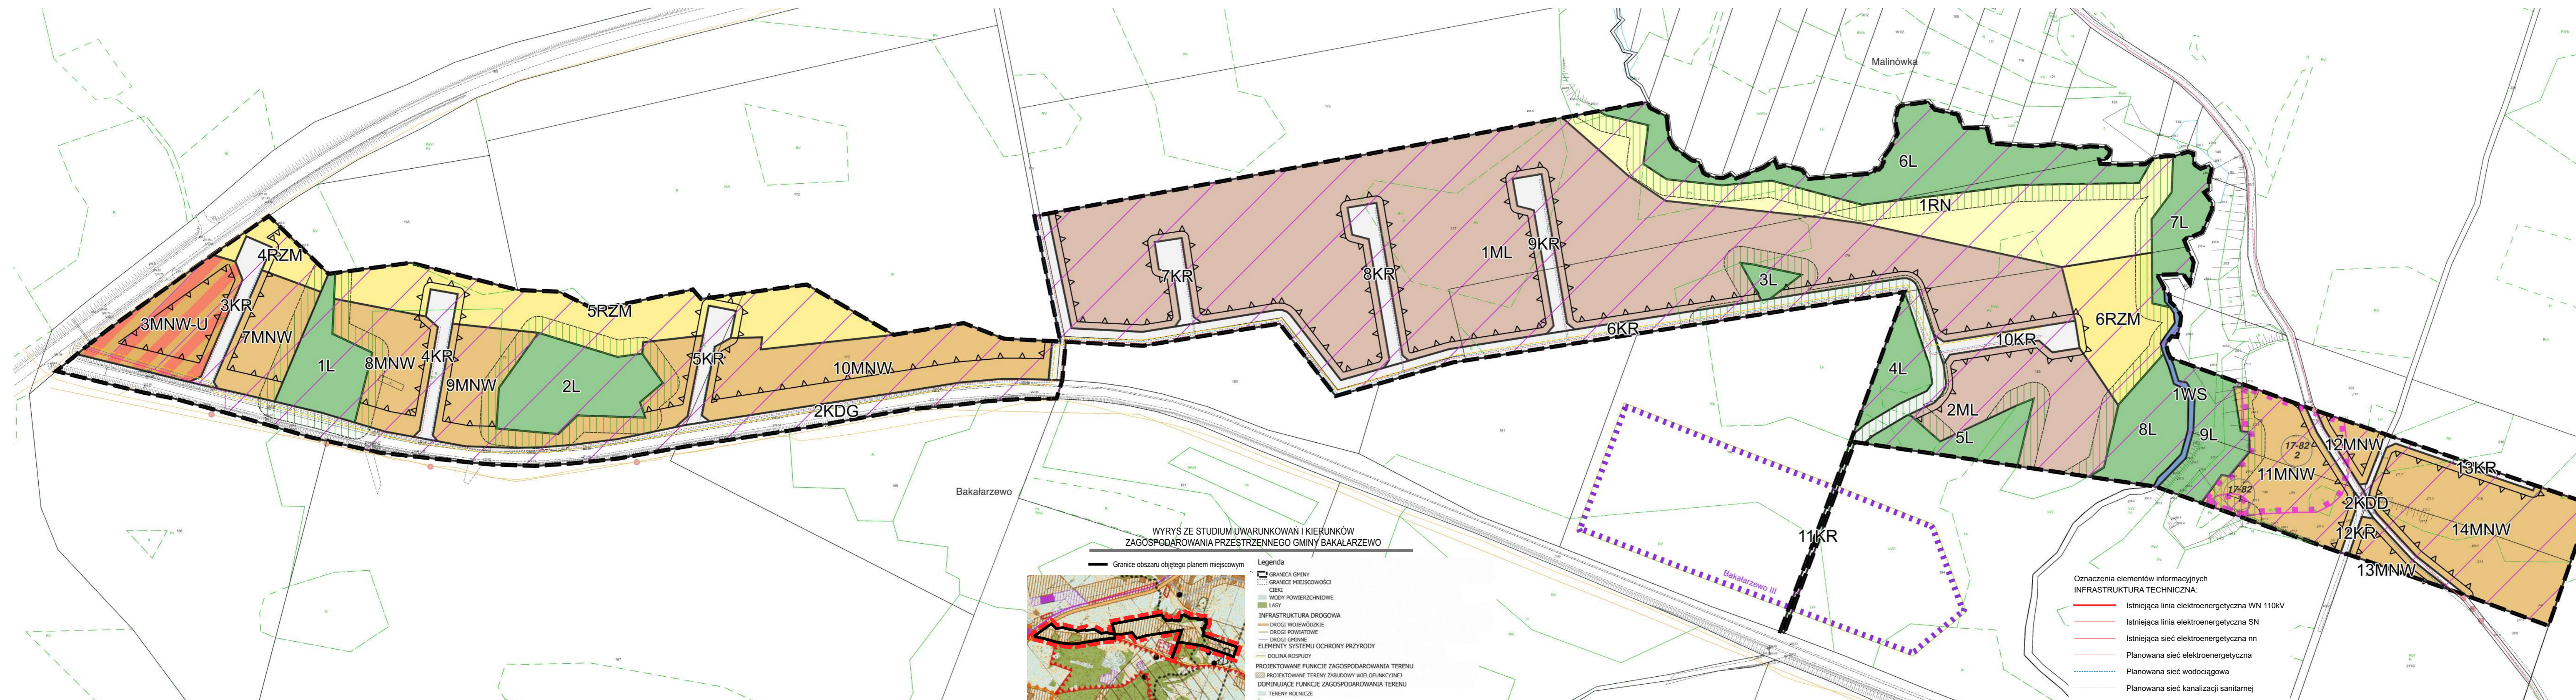

Załącznik Nr 2 do uchwały Nr III/29/2024
Rady Gminy Bakalarzewo
z dnia 28 czerwca 2024 r.

**ROZSTRZYGNĘCIA DOTYCZĄCE SPOSOBU ROZPATRZENIA
UWAG DO PROJEKTU PLANU
(W TYM LISTY NIEUWZGLĘDNIONYCH UWAG DO PROJEKTU PLANU)**

Na podstawie art. 20 ust. 1 ustawy z dnia 27 marca 2003 r. o planowaniu i zagospodarowaniu przestrzennym (Dz. U. z 2023 r. poz. 977, 1506, 1597, 1688, 1890, 2029 i 2739) Rada Gminy Bakalarzewo stwierdza, że w okresie wyłożenia do publicznego wglądu w dniach od 2 maja 2024 r. do 24 maja 2024 r. (włącznie) oraz w terminie do dnia 7 czerwca 2024 r. (włącznie), nie wniesiono żadnych uwag do projektu miejscowego planu zagospodarowania przestrzennego części obrębów geodezyjnych Bakalarzewo i Malinówka w gminie Bakalarzewo.

Załącznik Nr 3 do uchwały Nr III/29/2024
Rady Gminy Bakałarzewo
z dnia 28 czerwca 2024 r.

**ROZSTRZYGNIECIA O SPOSOBIE REALIZACJI
ZAPISANYCH W PLANIE INWESTYCJI Z ZAKRESU INFRASTRUKTURY
TECHNICZNEJ, KTÓRE NALEŻĄ DO ZADAŃ WŁASNYCH GMINY,
ORAZ ZASADACH ICH FINANSOWANIA**

Zgodnie z art. 20 ust 1 ustawy z dnia 27 marca 2003r. o planowaniu i zagospodarowaniu przestrzennym (Dz. U. z 2023 r. poz. 977, 1506, 1597, 1688, 1890, 2029 i 2739) rozstrzyga się o sposobie realizacji inwestycji z zakresu infrastruktury technicznej, które należą do zadań własnych gminy, ujętych w miejscowym planie zagospodarowania przestrzennego części obrębów geodezyjnych Bakałarzewo i Malinówka w gminie Bakałarzewo, w sposób następujący:

1. Inwestycje z zakresu infrastruktury technicznej, które należą do zadań własnych Gminy i są bezpośrednim skutkiem uchwalenia miejscowego planu zagospodarowania przestrzennego części obrębów geodezyjnych Bakałarzewo i Malinówka w gminie Bakałarzewo obejmują realizację ewentualnych uzupełnień oświetlenia ulicznego w tych drogach oraz uzupełnień sieci wodociągowej i budowy sieci kanalizacyjnej.

2. Opis sposobu realizacji inwestycji wykazanych w ust. 1:

- 1) realizacja inwestycji przebiegać będzie zgodnie z obowiązującymi przepisami, w tym m.in. ustawą prawo budowlane, ustawą o zamówieniach publicznych, samorządzie gminnym oraz ochronie środowiska,
- 2) sposób realizacji inwestycji określonych w ust. 1 może ulegać modyfikacji wraz z dokonującym się postępem technologicznym, zgodnie z zasadą stosowania najlepszej dostępnej techniki określoną w art. 3 pkt 10 ustawy z dnia 27 kwietnia 2001 r. Prawo ochrony środowiska, o ile nie stanowi naruszenia ustaleń planu.

3. Finansowanie inwestycji z zakresu infrastruktury technicznej, które należą do zadań własnych gminy ujętych w niniejszym planie podlega przepisom ustawy z dnia 27 sierpnia 2009 r., o finansach publicznych.

4. Zadania wymienione w ust. 1 finansowane będą:

- 1) z budżetu gminy,
- 2) z funduszy pomocowych (dotacje i pożyczki z funduszy krajowych, pomocowe fundusze unijne), 3) z partnerstwa publiczno – prywatnego.

Załącznik Nr 4 do uchwały Nr III/29/2024

Rady Gminy Bakałarzewo

z dnia 28 czerwca 2024 r.

Zalacznik4.gml

Dane przestrzenne, o których mowa w art. 67a ust. 3 i 5 ustawy z dnia 27 marca 2003 r. o planowaniu i zagospodarowaniu przestrzennym ujawnione zostaną po kliknięciu w ikonę